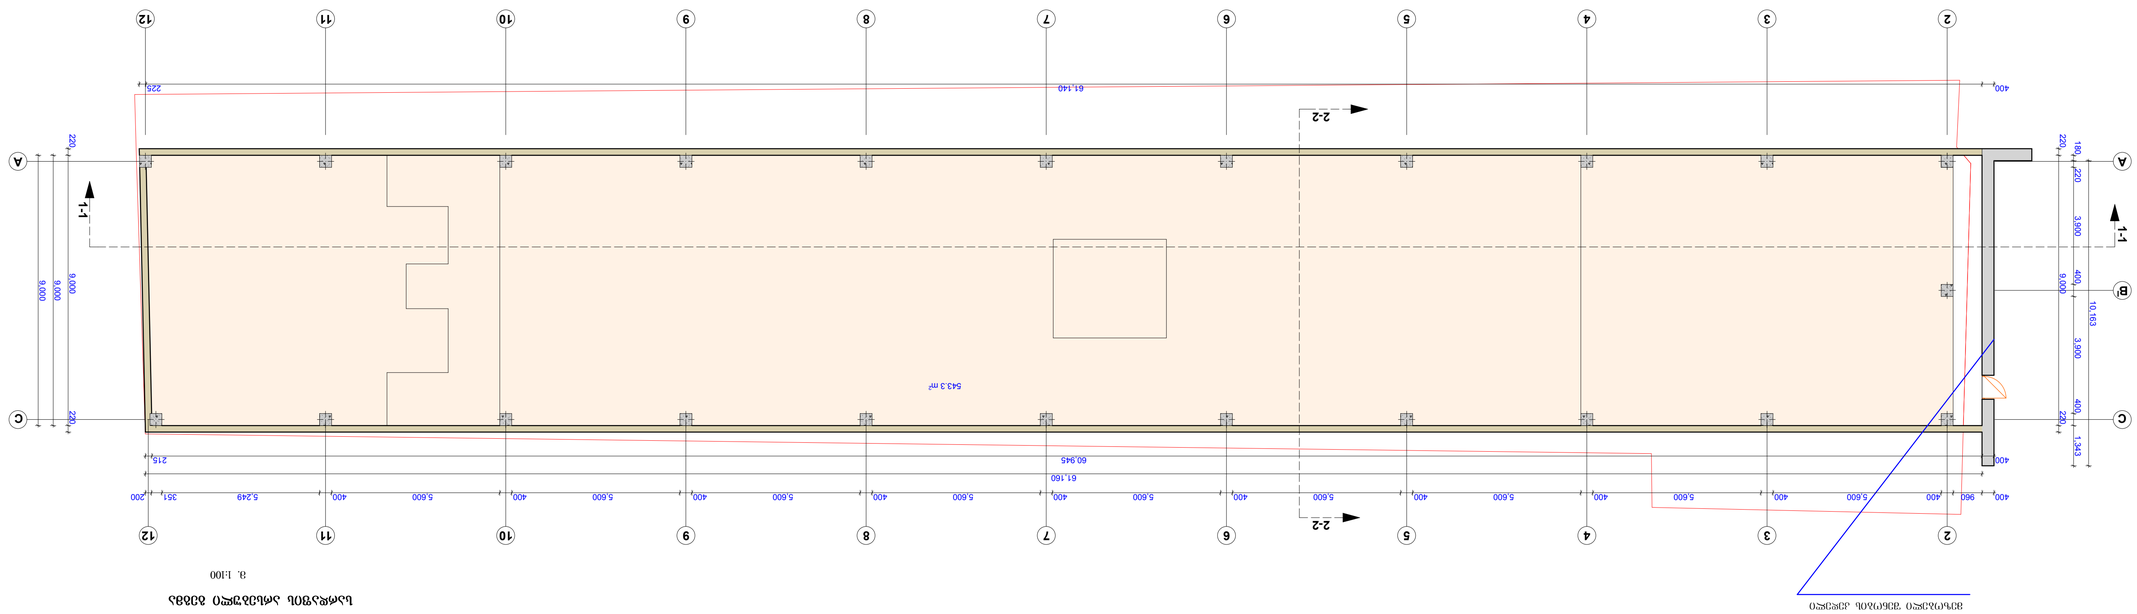





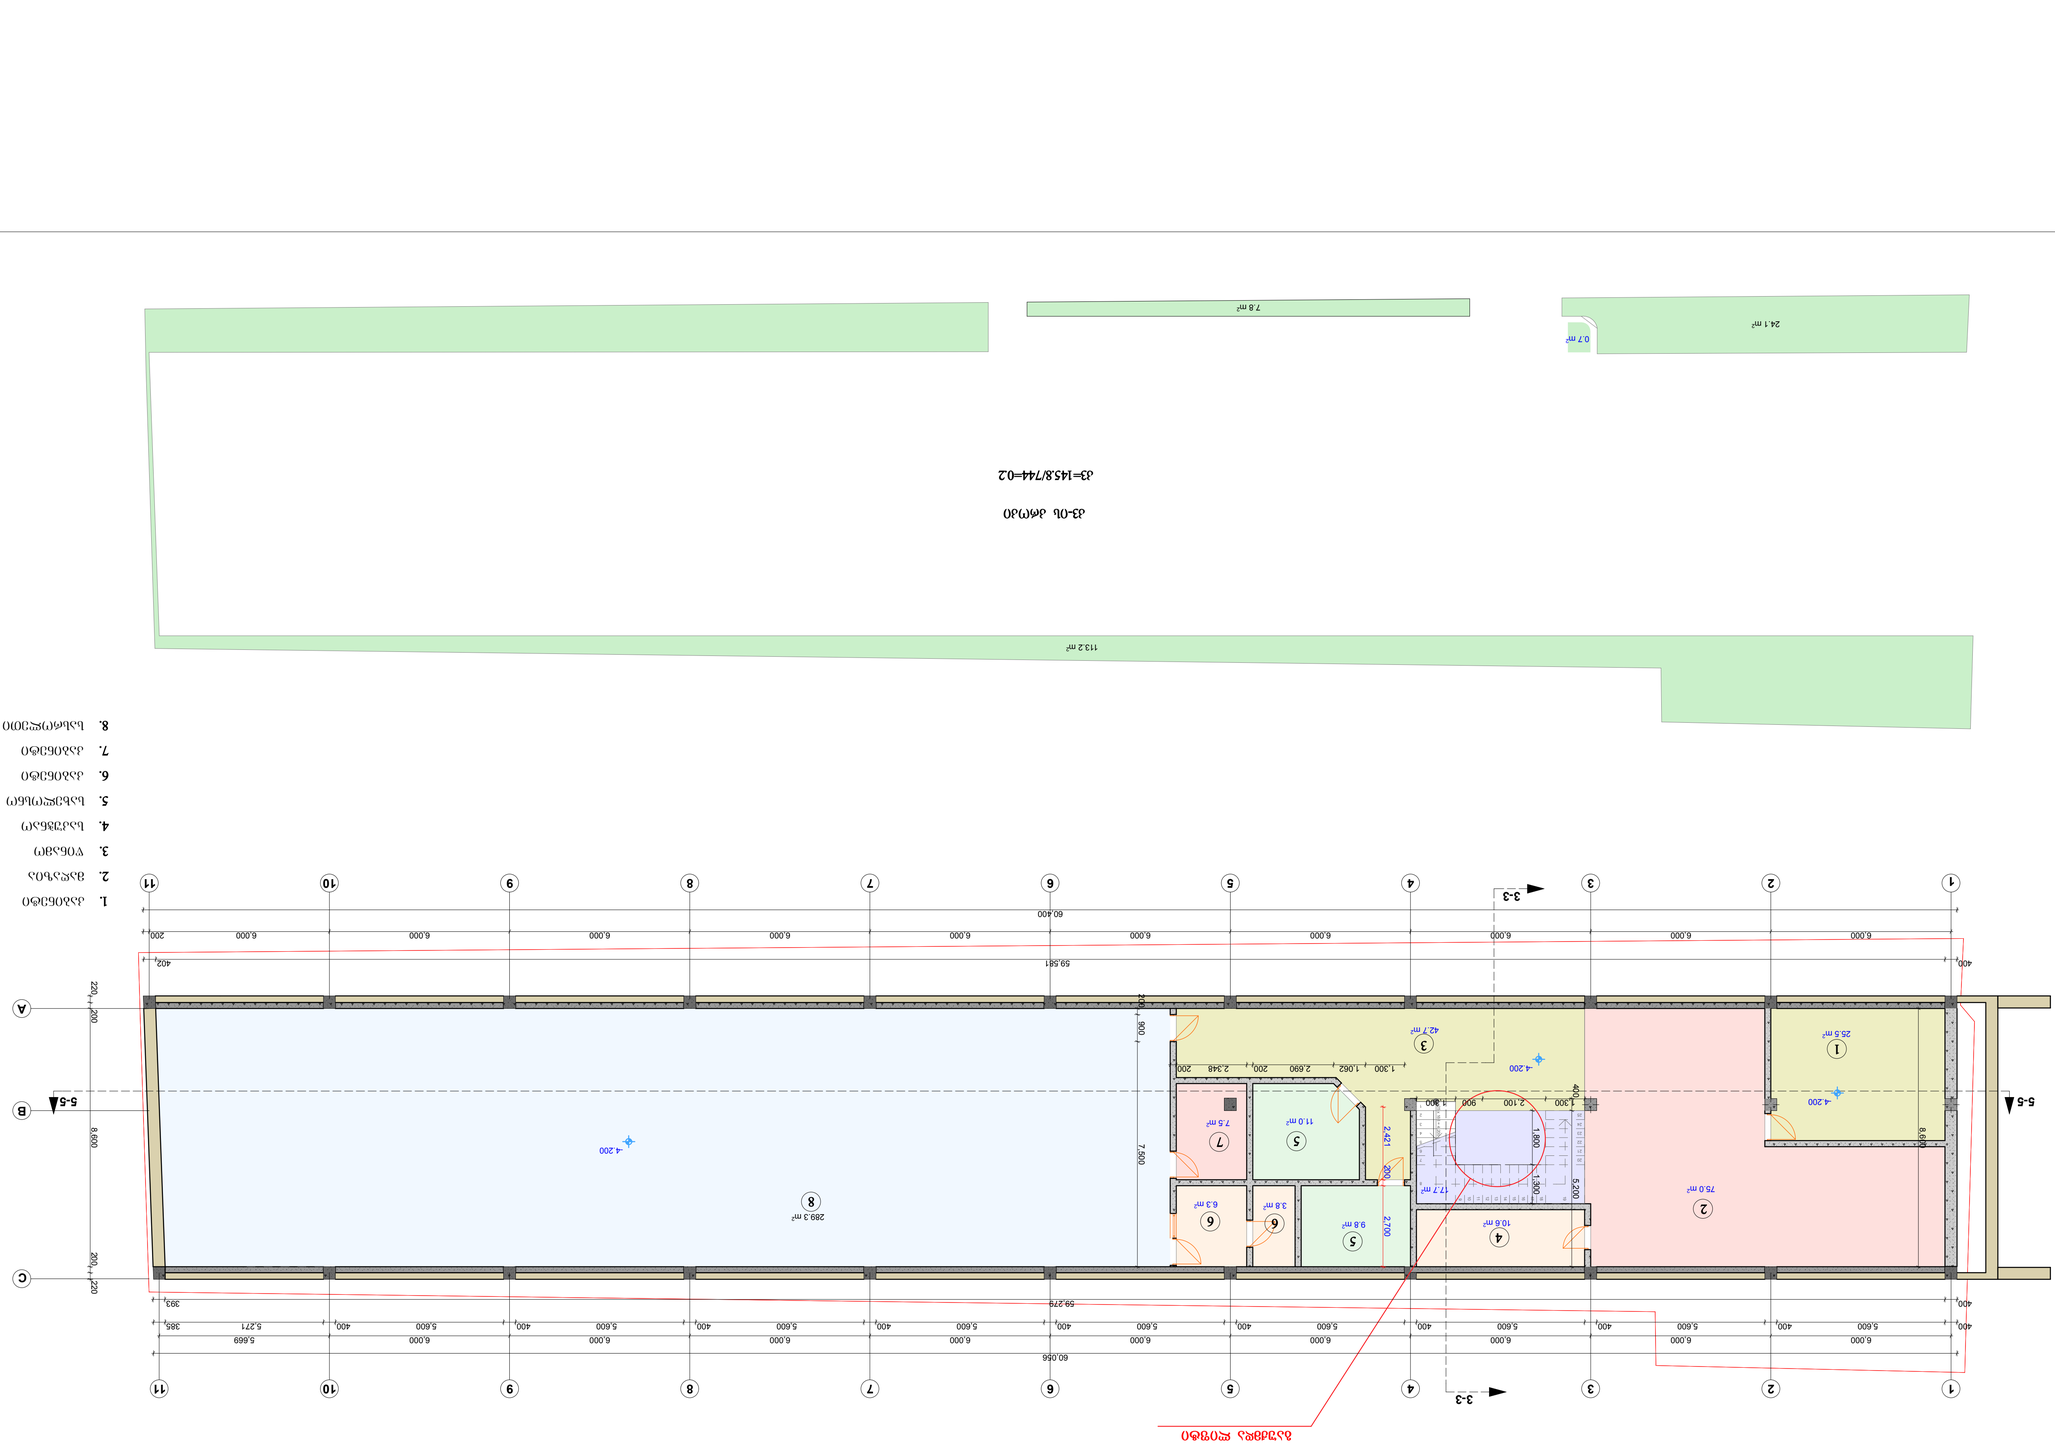
Architect
შ.პ.ს. მარტყოფის ტექნიკური ცენტრი
არსებული შენობა ნაგებობის ექსპლიკაცია
ბინა N
ფართი მ. მეტრებში
საერთო ფართი
ფუნქციური დანიშნულება
სულ
ბინის ფართი
საერთო ფართი
ფუნქციური დანიშნულება
სულ
ბინა N
ფართი მ. მეტრებში

I სართულის გეგმა

მ. 1:100

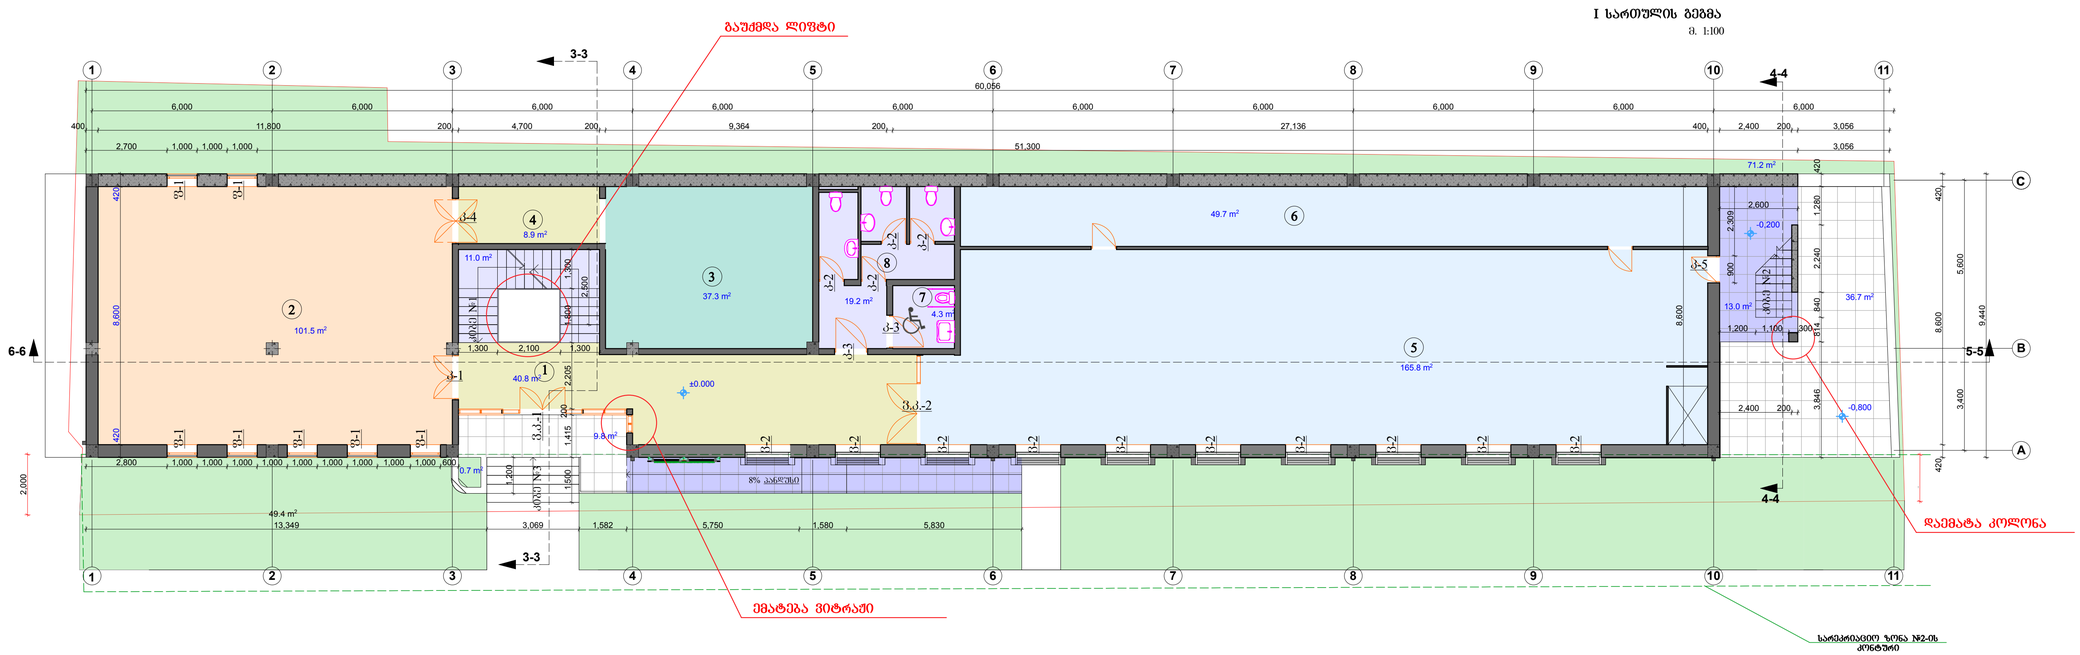

კ2-ის კროკი



ფორმატი A-1	დაკვეთა
თბილისი 2017 წ.	

სქემატური პრინტი — მასშტაბი 1:250

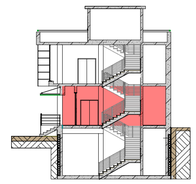

პირობითი აღნიშვნები

შენიშვნა


შ.პ.ს. არქიტექტურა

არქიტექტურული ნაწილი

ფურცლის დასახელება

I სართულის გეგმა

თანამდებობა	ხელმოწერა	გვარი
დირექტორი		დ. მაღლაკელი
ავტორი		დ. მაღლაკელი

ფურცლები	საერთო რაოდ.	მასშტაბი
		1:100

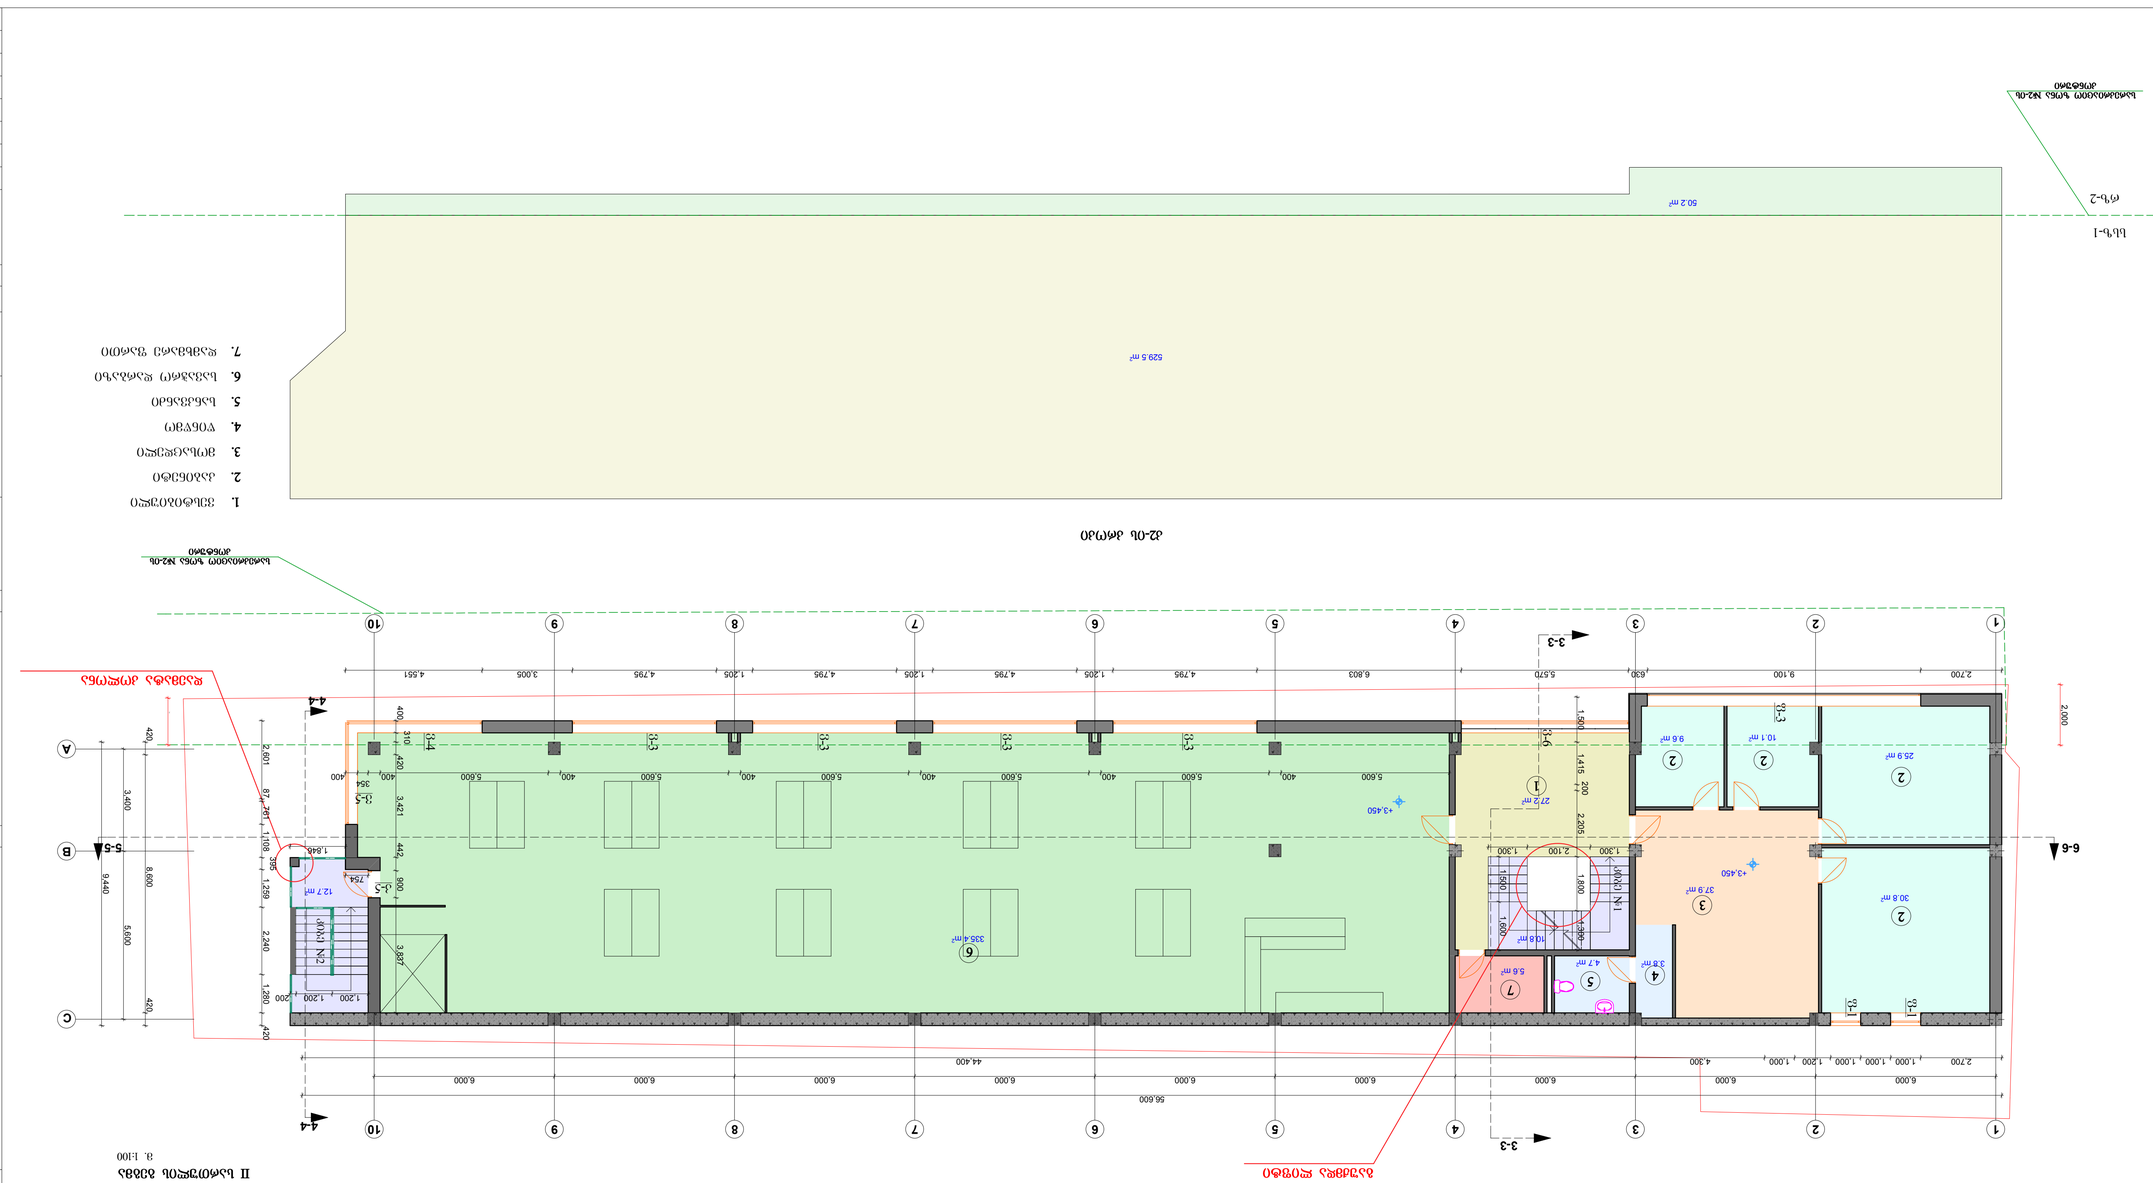

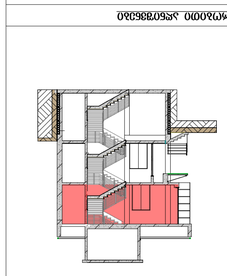

	L100

სამანქანოს გეგმა
მ. 1:100

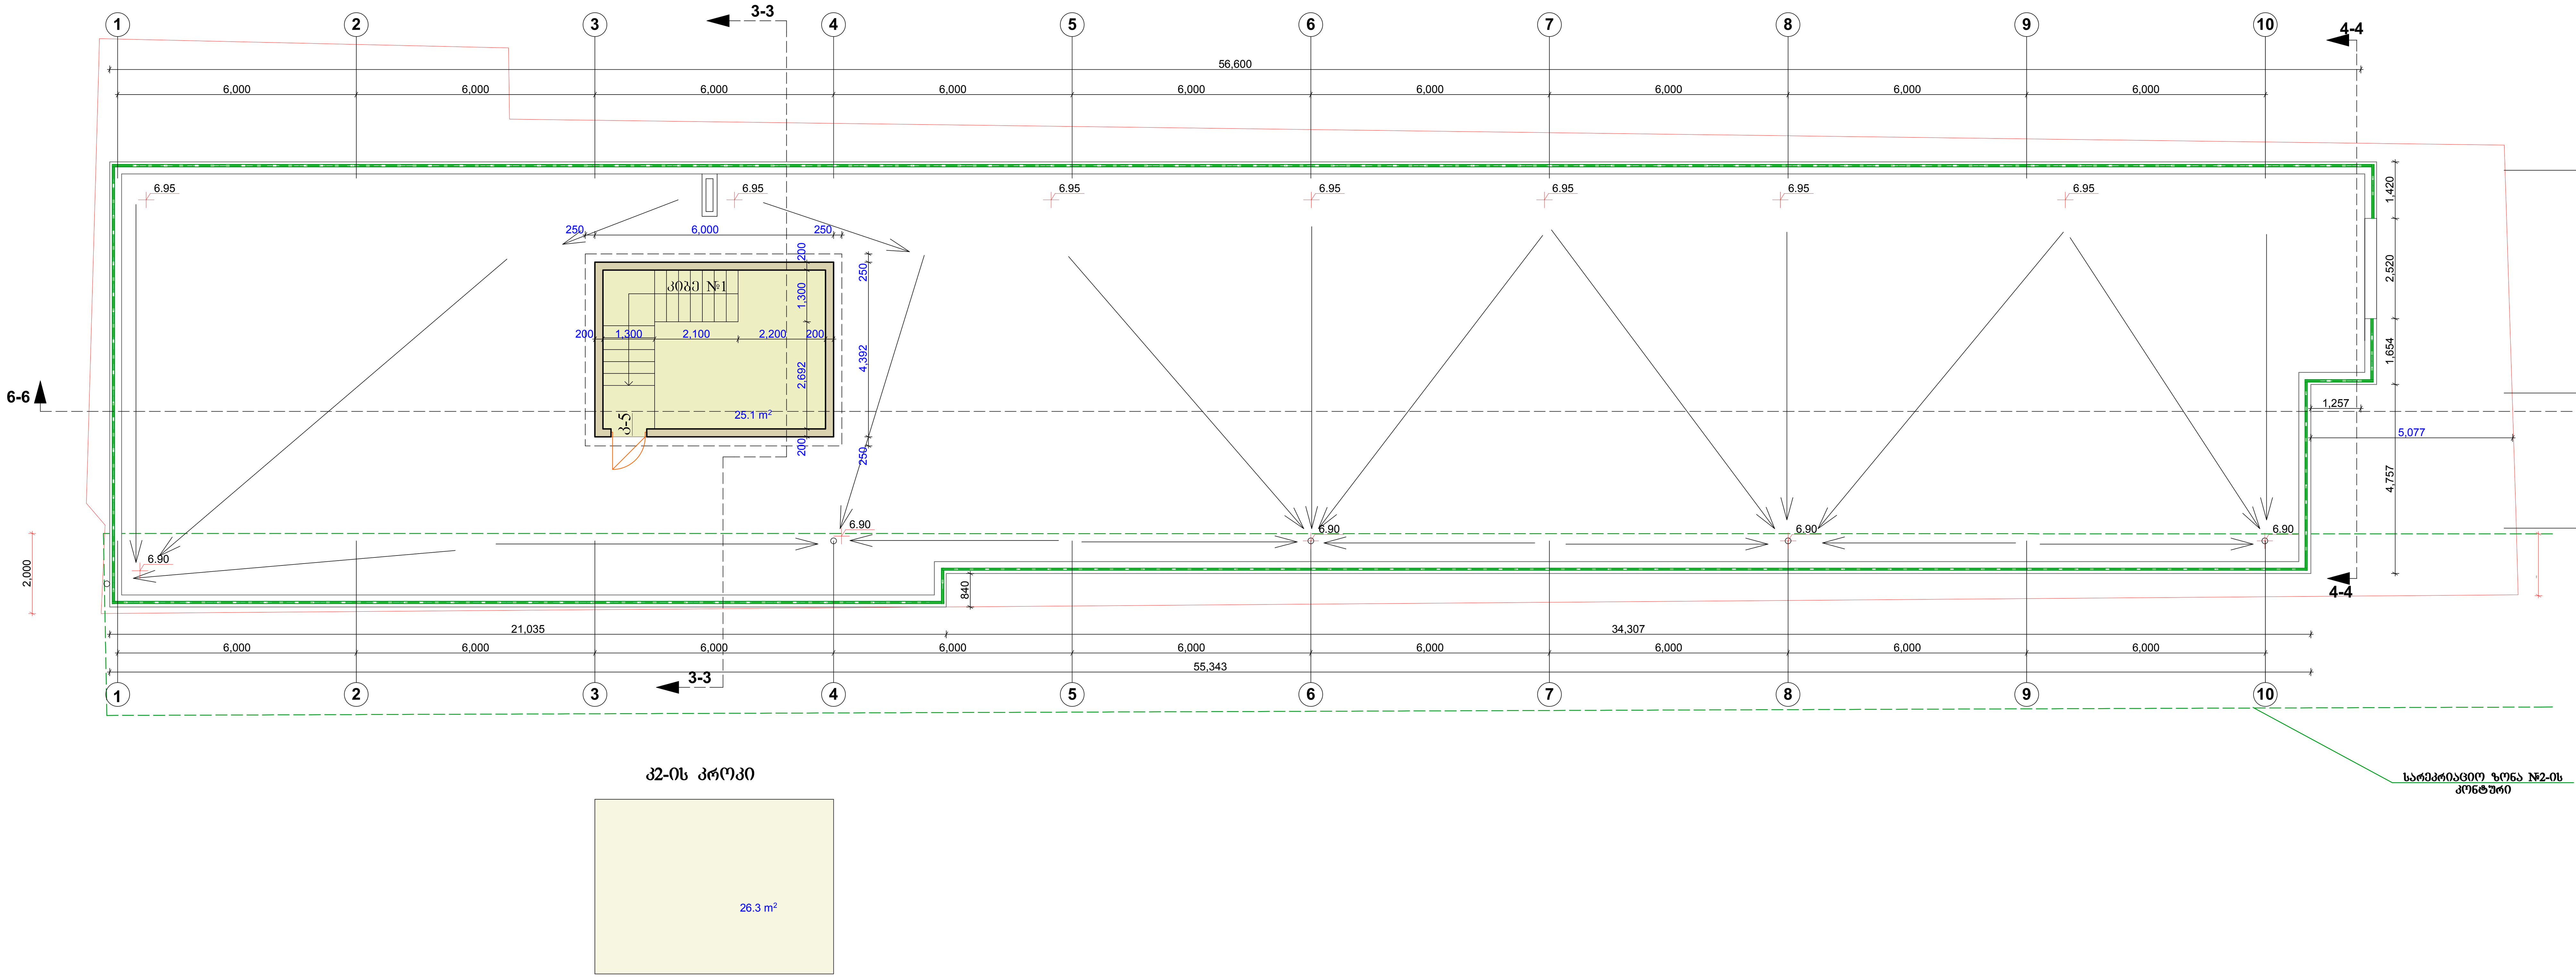

ფორმატი A-1	დაკვეთა
თბილისი 2017 წ.	

ექსპლიკაცია:

სქემატური ჭრილი მასშტაბი1: 250

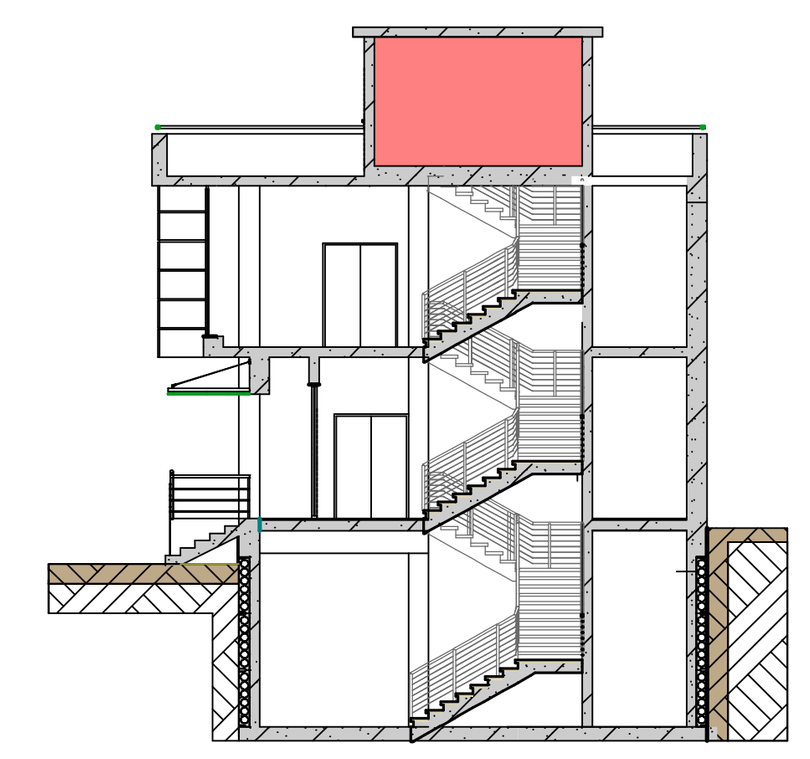

პირობითი აღნიშვნები

შენიშვნა

ქ. თბილისი, ქეთევან წამებულის გამზირი, (ნაკვ №42/006) არსებული სარდაფის რეკონსტრუქცია მრავალ ფუნქციურ შენობად. (საეც. ტანსაცმლის მაღაზიები, ოფისები) ესკიზური პროექტი

შ.პ.ს. არქიტექტურა
Architect. DM

არქიტექტურული ნაწილი

ფურცლის დასახელება

სამანქანოს გეგმა

თანამდებობა	ხელმოწერა	გვარი
დირექტორი		დ. მაღრაძე
ავტორი		დ. მაღრაძე
ფურცელი	საერთო რაოდ.	მასშტაბი
		1:100

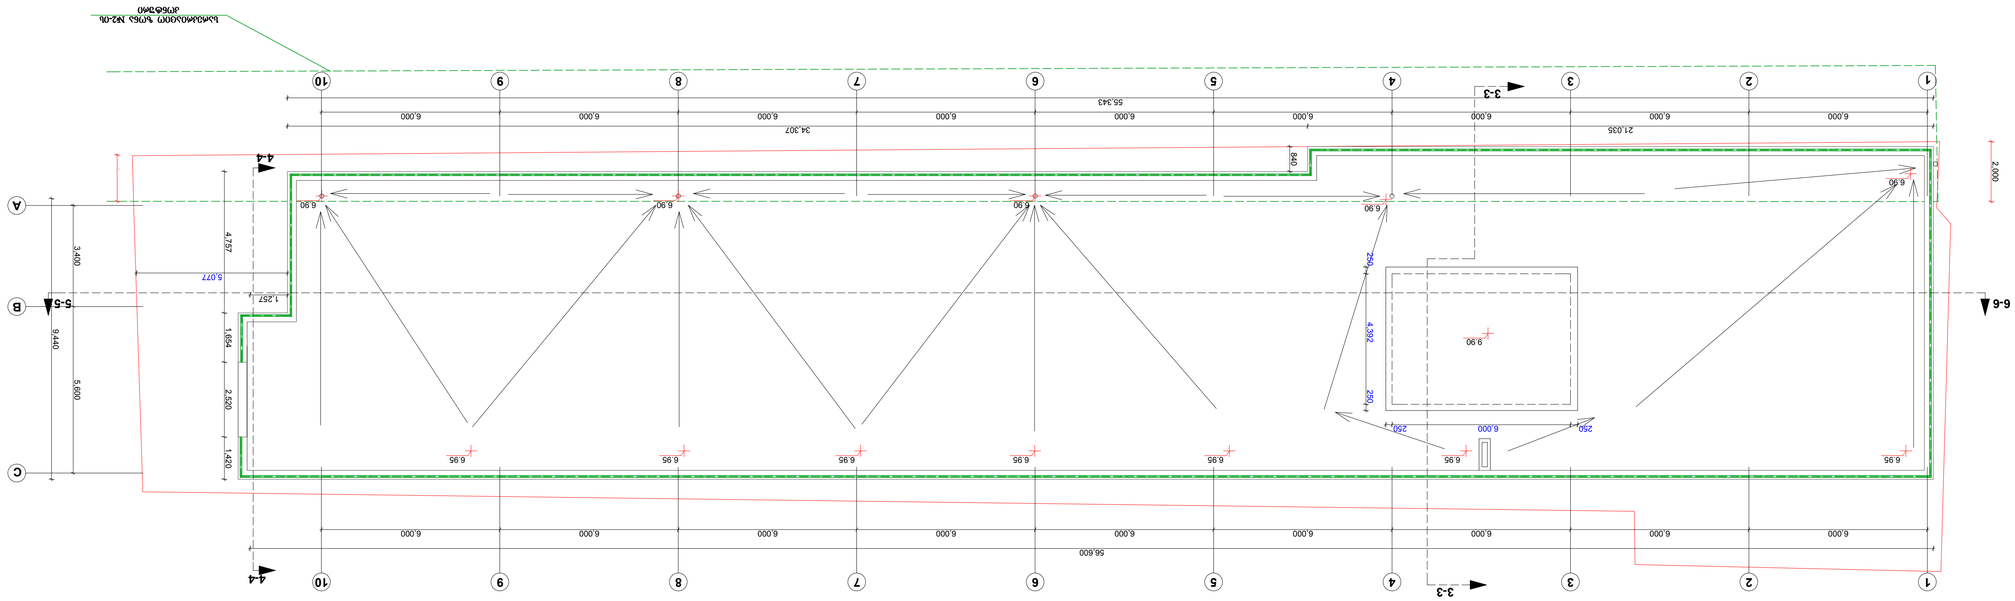



















