







ფასადი "1"-"11" ღერძებში

მ. 1:100

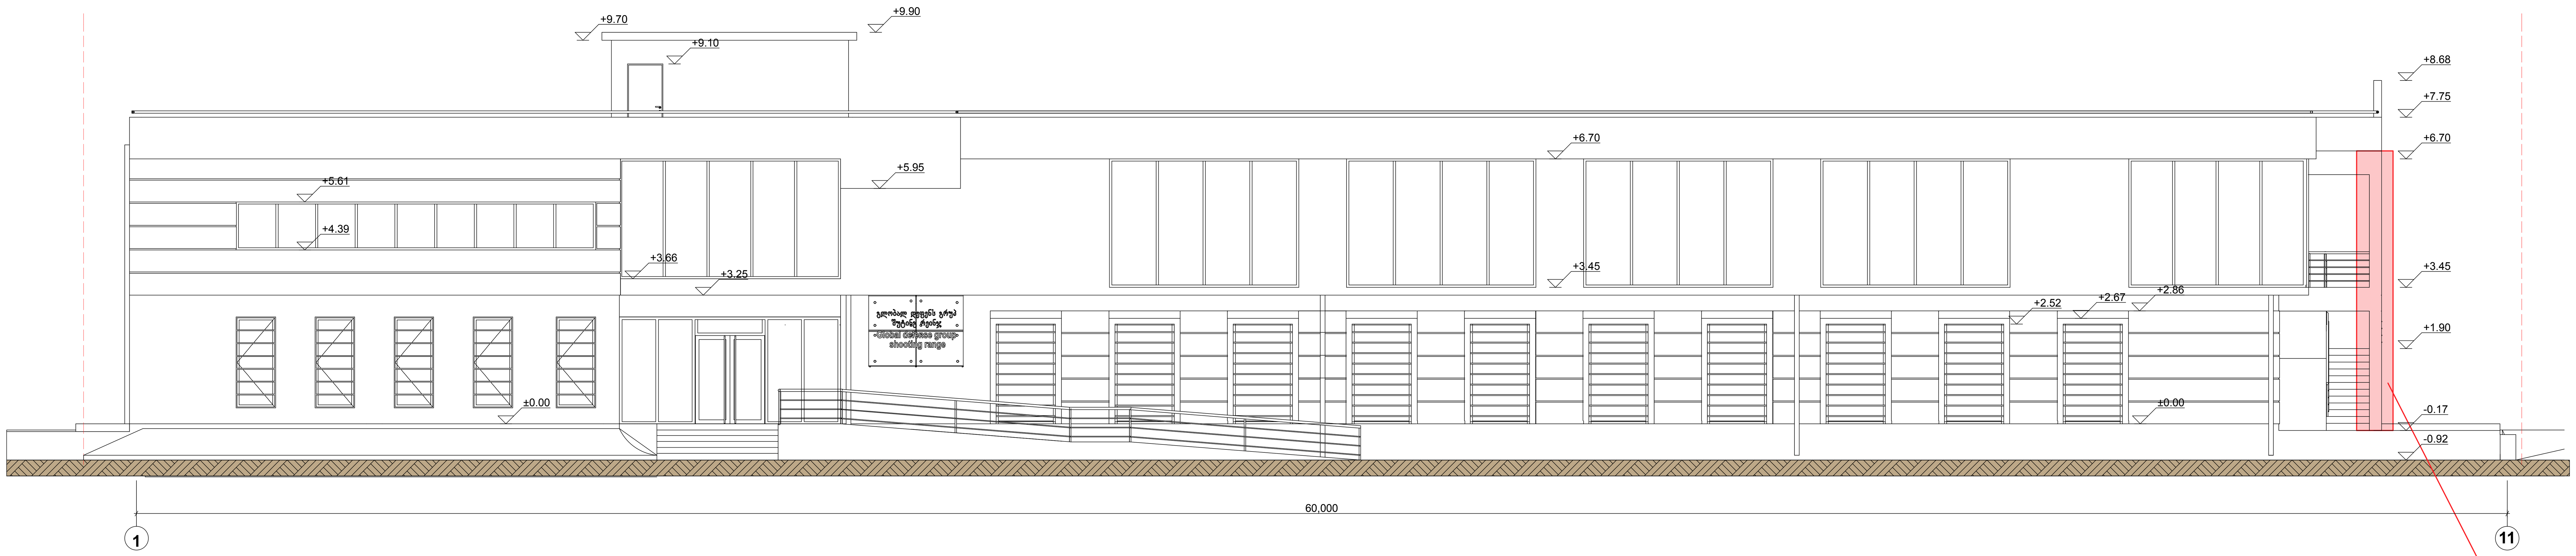

გაილესოს და შეიღებოს RAL 1000 ფასადის საღებავით

ფანჯრის ჟალუზები შავი ფერის კვადრატული მილის

კედლები ბეტონის ფაქტურით

დაემატა კოლონა



დაემატა კოლონა

ფორმატი A-1	დაკვეთა
თბილისი 2017 წ.	

ექსპლიკაცია:

პირობითი აღნიშვნები

შენიშვნა

ქ. თბილისი, ქეთევან წამებულის გამზირი, (ნაკვ №42/006) არსებული სარდაფის რეკონსტრუქცია მრავალ ფუნქციურ შენობად. (სპეც. ტანსაცმლის მაღაზიები, ოფისები) ესკიზური პროექტი

შ.პ.ს. არქიტექტურა

Architect. DM

არქიტექტურული ნაწილი

ფურცლის დასახელება

ფასადი "1"-"11" ღერძებში

თანამდებობა	ხელმოწერა	გვარი
დირექტორი		დ. მაღრაძე
ავტორი		დ. მაღრაძე
ფურცელი	საერთო რაოდ.	მასშტაბი
		1:100

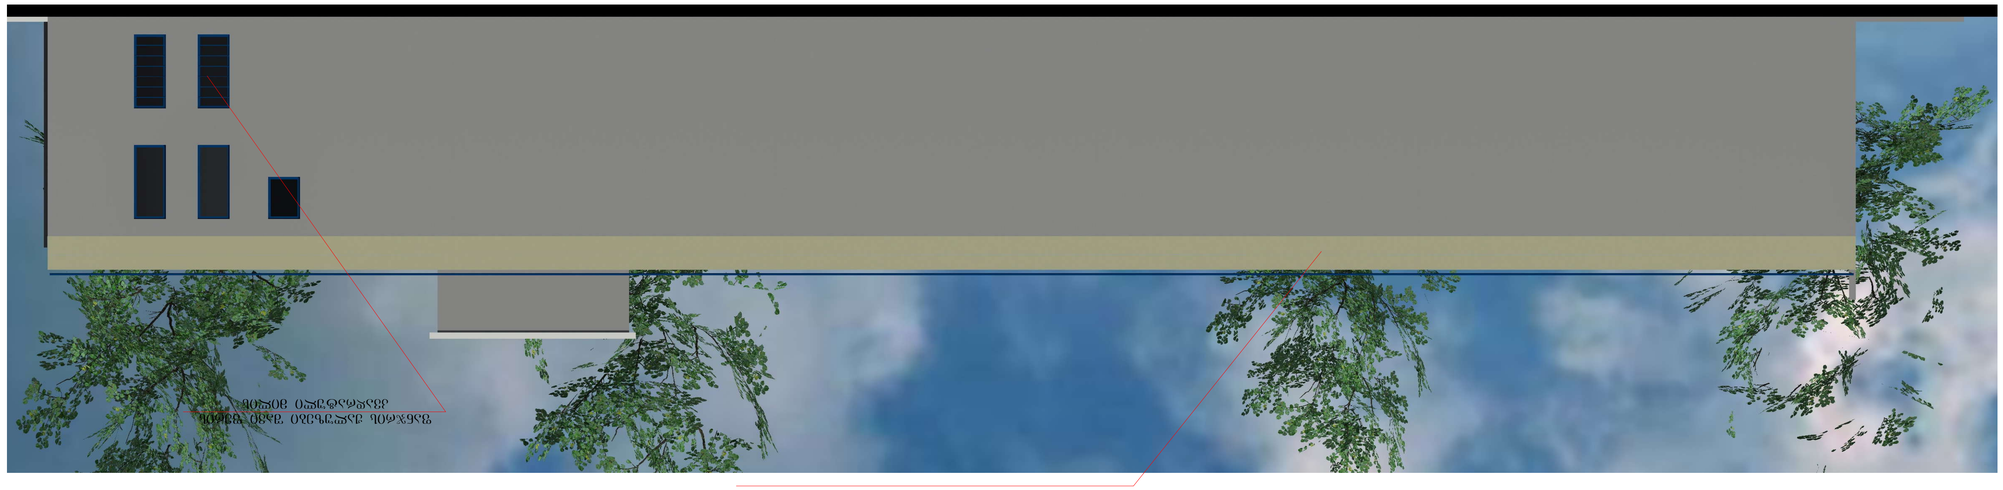


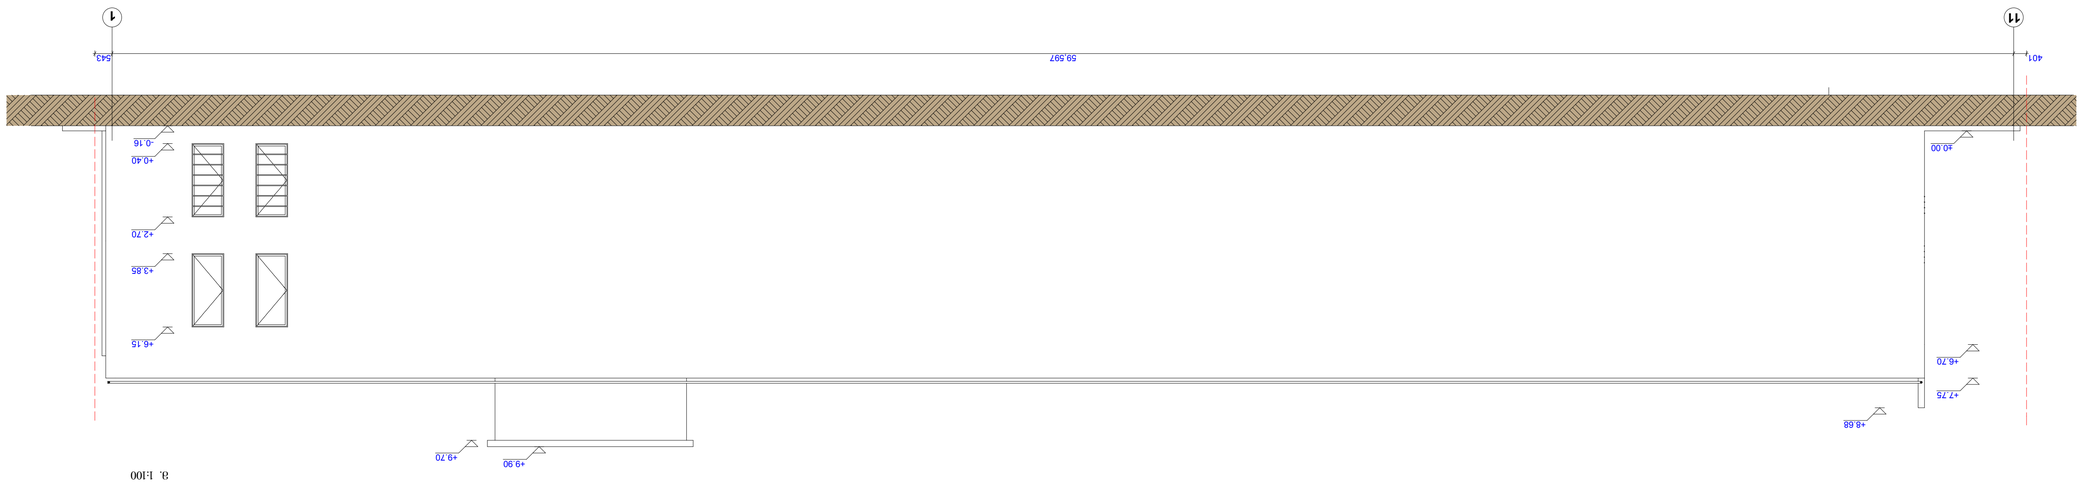







ფასადი "A"-"C" ღერძებში

მ. 1:100

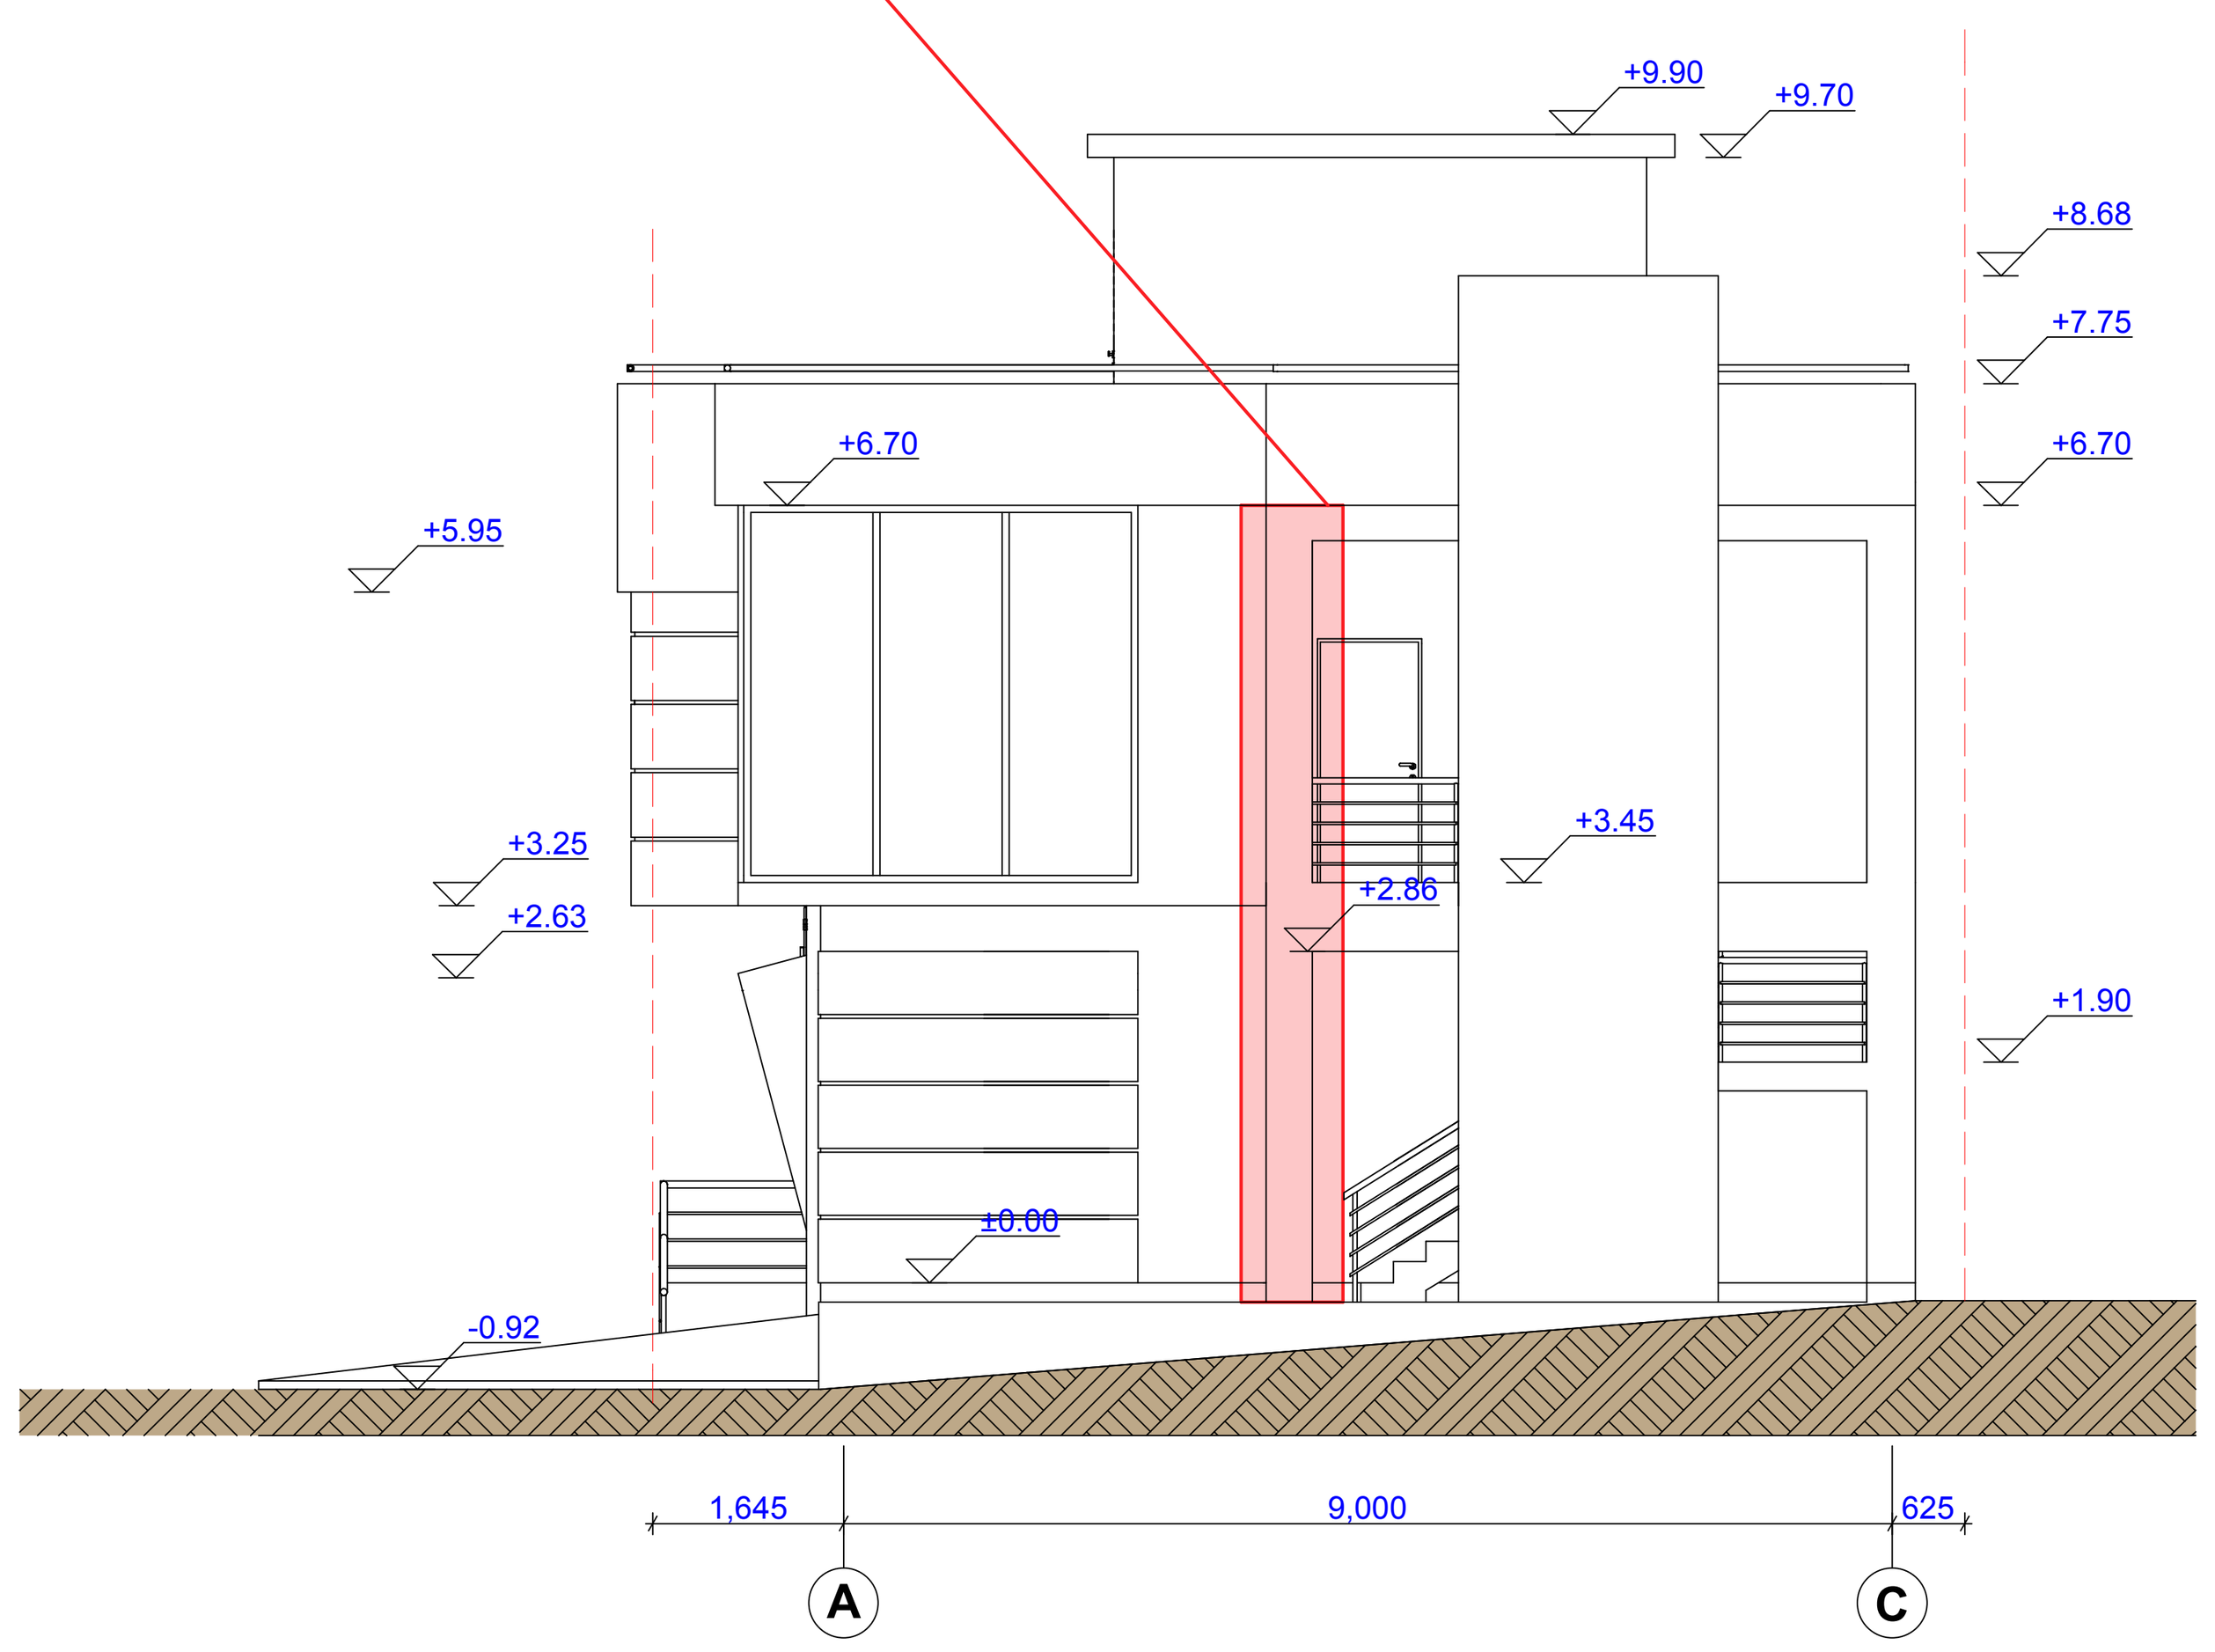

ფასადი "C"-"A" ღერძებში

მ. 1:100

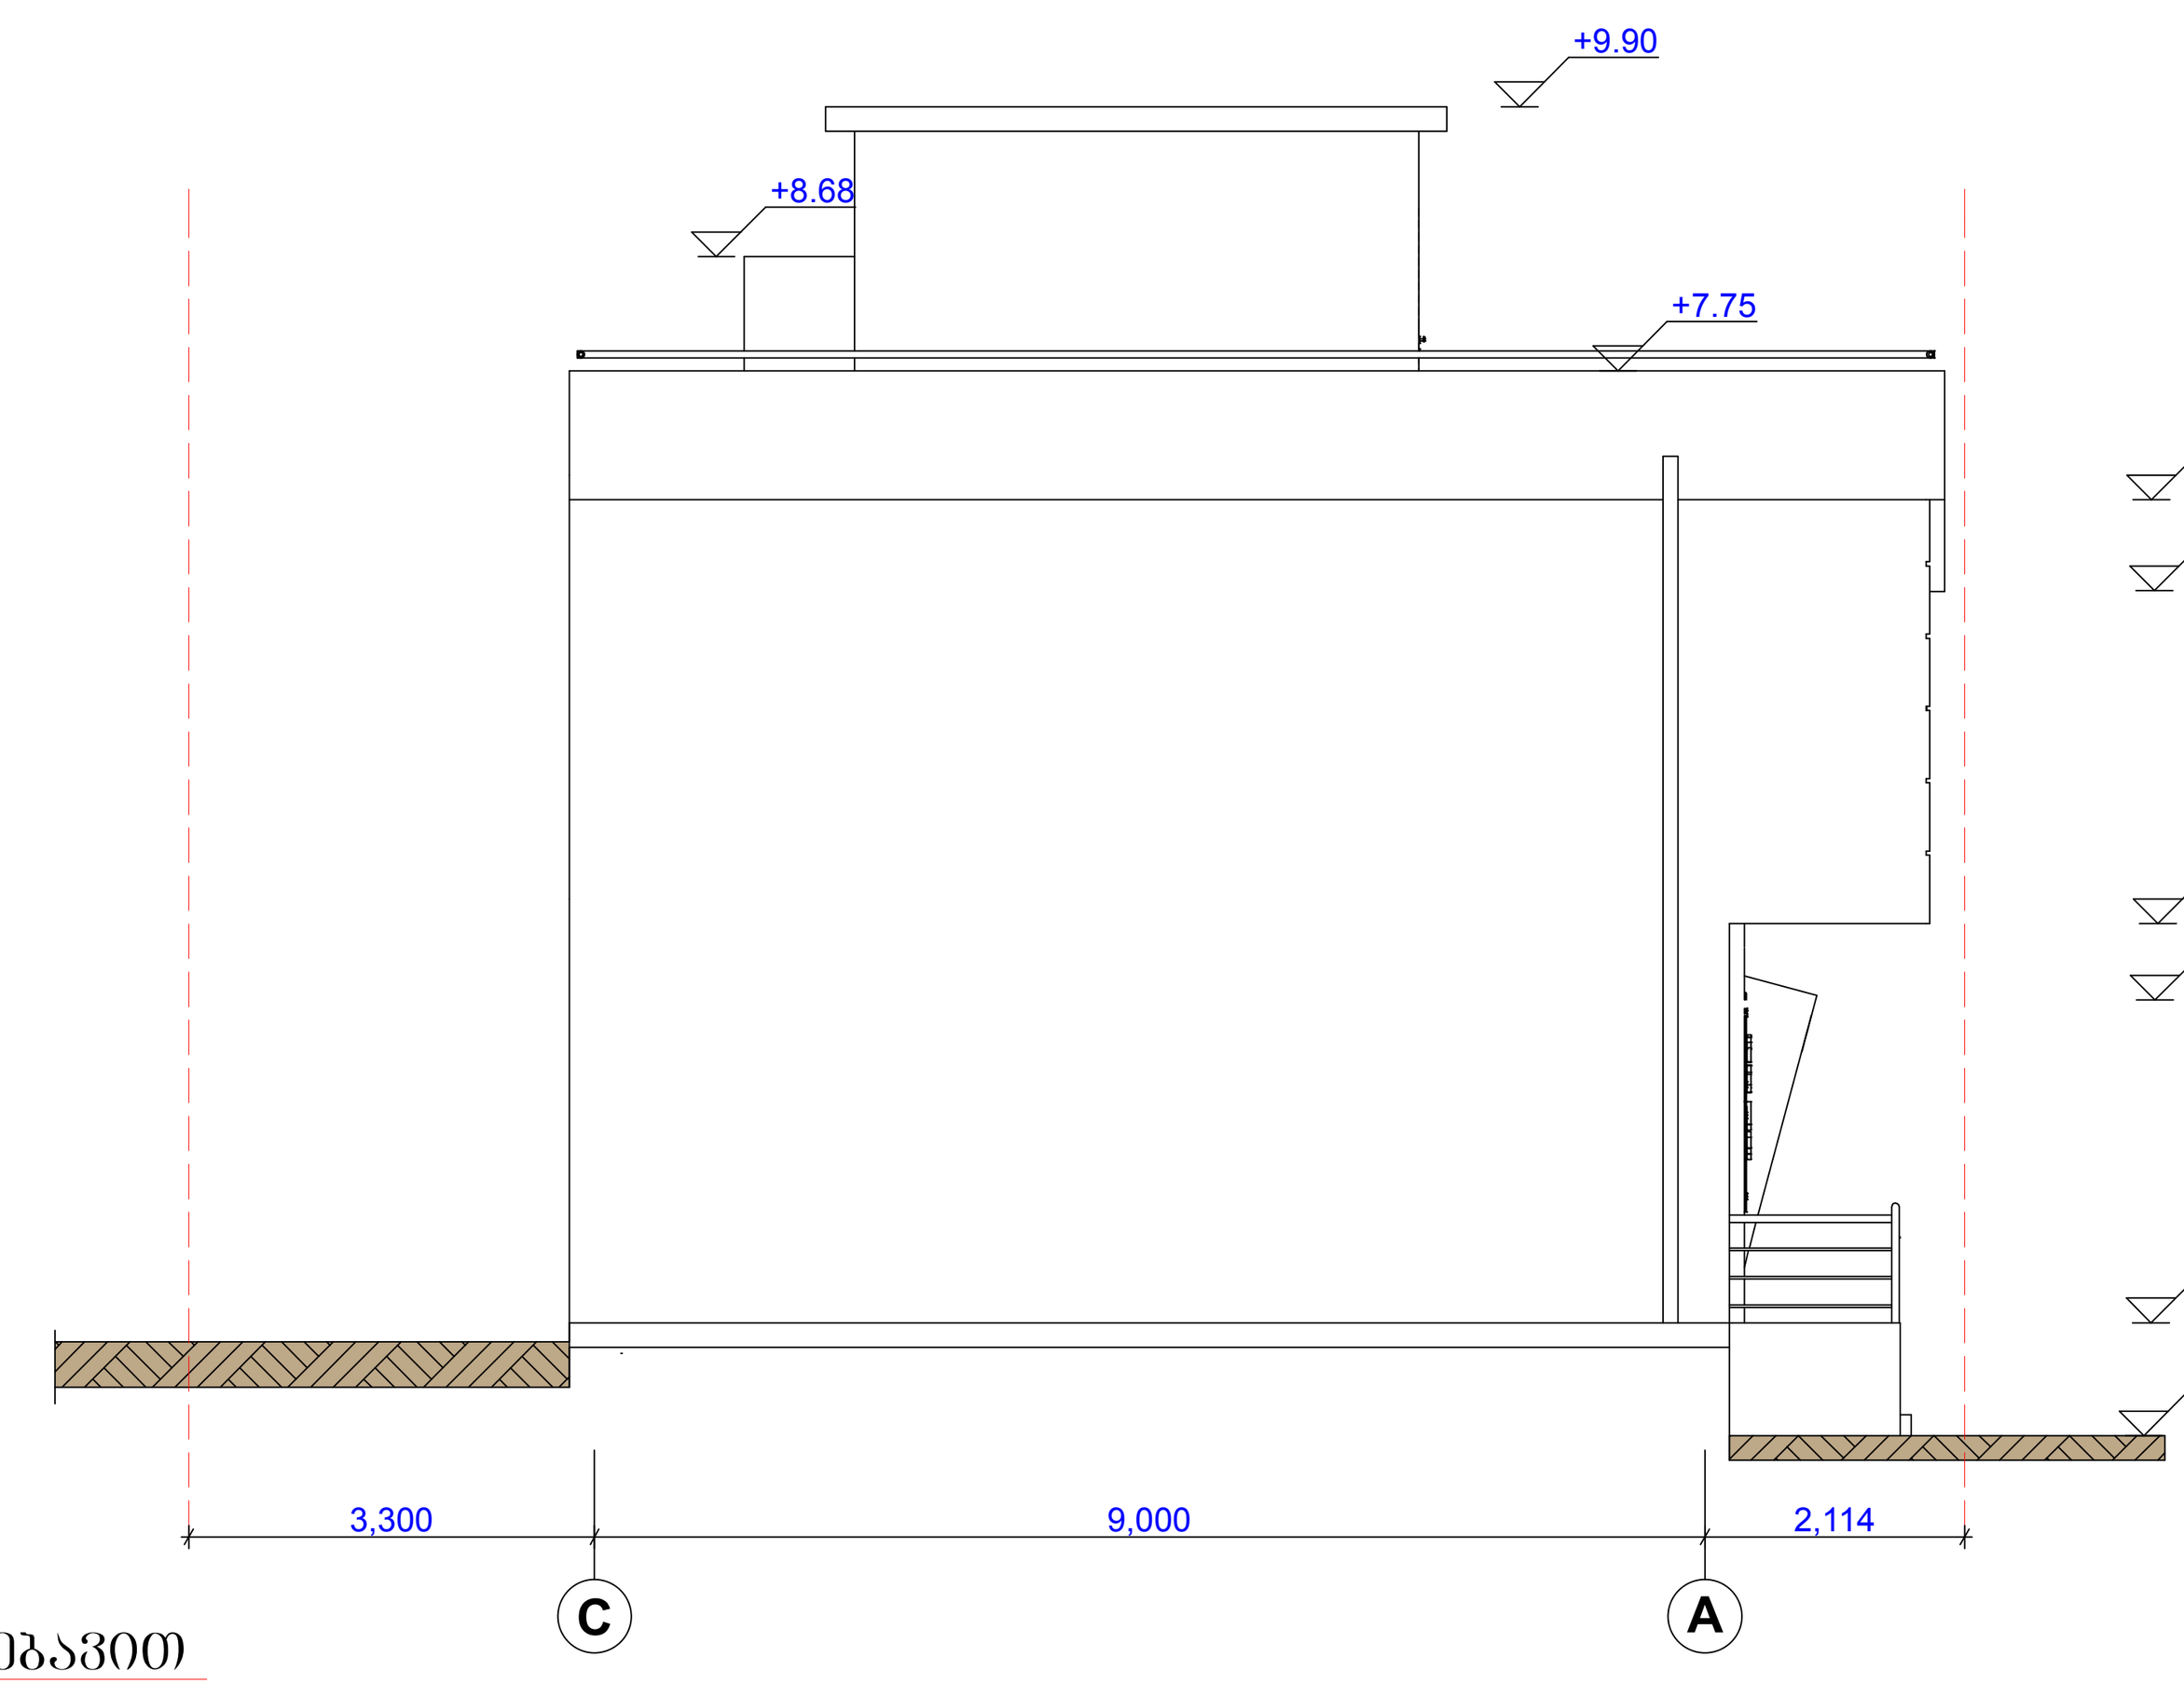

გაილესოს და შეიღებოს RAL 1000 ფასადის საღებავით





დაემატა კოლონა

ცოკოლი შეიმოსოს დაძველებული
მეტალის ფაქტურიანი ფილებით

ფორმატი A-1	დაკვეთა
თბილისი 2017 წ.	

ექსპლიკაცია:

პირობითი აღნიშვნები

შენიშვნა

ქ. თბილისი, ქეთევან წამებულის გამზირი, (ნაკვ №42/006) არსებული სარდაფის რეკონსტრუქცია მრავალ ფუნქციურ შენობად. (სპეც. ტანსაცმლის მაღაზიები, ოფისები) ესკიზური პროექტი

შ.პ.ს. DM Architect. არქიტექტურა

არქიტექტურული ნაწილი

ფურცლის დასახელება

ფასადი "A"-"C" ღერძებში
ფასადი "C"-"A" ღერძებში

თანამდებობა	ხელმოწერა	გვარი
დირექტორი		დ. მაღრაძე
ავტორი		დ. მაღრაძე
ფურცელი	საერთო რაოდ.	მასშტაბი
		1:100




