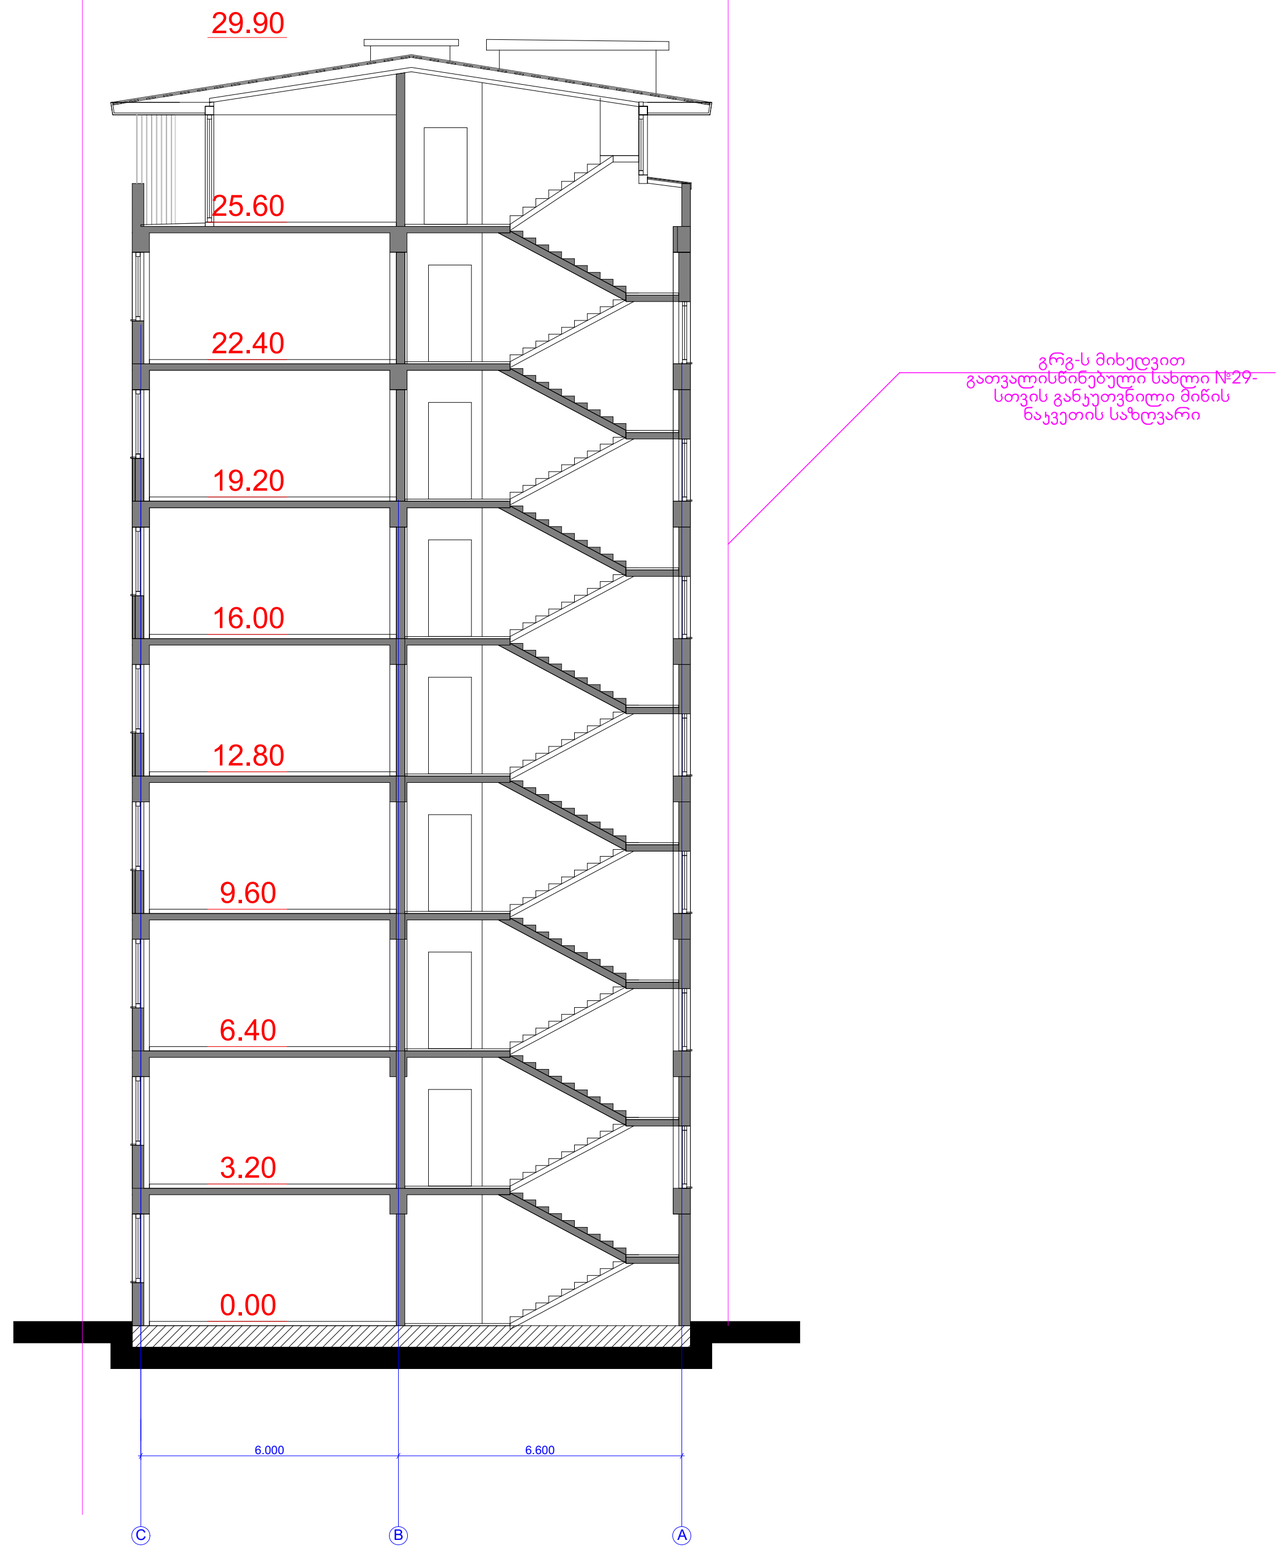



ტექნიკურ-ეკონომიკური პარამეტრები

მიწის ნაკვეთის ფართი	612.0 m²
მოშენების ფართი	520.0 m²
საერთო ფართი	4413.2 m²
მათ შორის	
კომერციული ფართი	336 m²
საცხოვრებელი ფართი	3033.5 m²
საზაფხულო ფართი	443.3 m²
სადარბაზოები და კიბის უჯრედები	600.4 m²
ჯ2-ის საანგარიშო ფართი გარე კონტურზე	4628.4 m²
სამშენებლო ფართი	5038.4 m²
მათ შორის 0.00-ის ზევით	5038.4 m²
სამშენებლო მოცულობა	14976 m³
მათ შორის 0.00-ის ზევით	14976 m³
შენობის კონსტრუქციული სიმაღლე 30.5 მ (-0.60 ნიშნულიდან +29.90 ნიშნულამდე)	

საცხოვრებელი კომპლექსი ჯიქიას ქუჩაზე

სახლი №29

ნახაზის დასახელება			მასშტაბი
ჭრილი 1-1			
file	layout	form.	600X500
შპს ჯეი4	მისამართი: ქ.თბილისი, ვაჟა-საბურთალოს რ-ნი ჯიქიას ქ.№10		
თანამდებობა	გვარი		ხელმოწერა
დირექტორი	დ.საგანელიძე		
პრ.კოორდინატორი	ლ.ბუჩუკური		
არქიტექტორი	ს.ბერიშვილი		
კონსტრუქტორი	ბ.ბარნაჯაძე		
სტადია	თარიღი	ფურც.რაოდ.	ფურცელი №
პროექტი	12.02.2018		

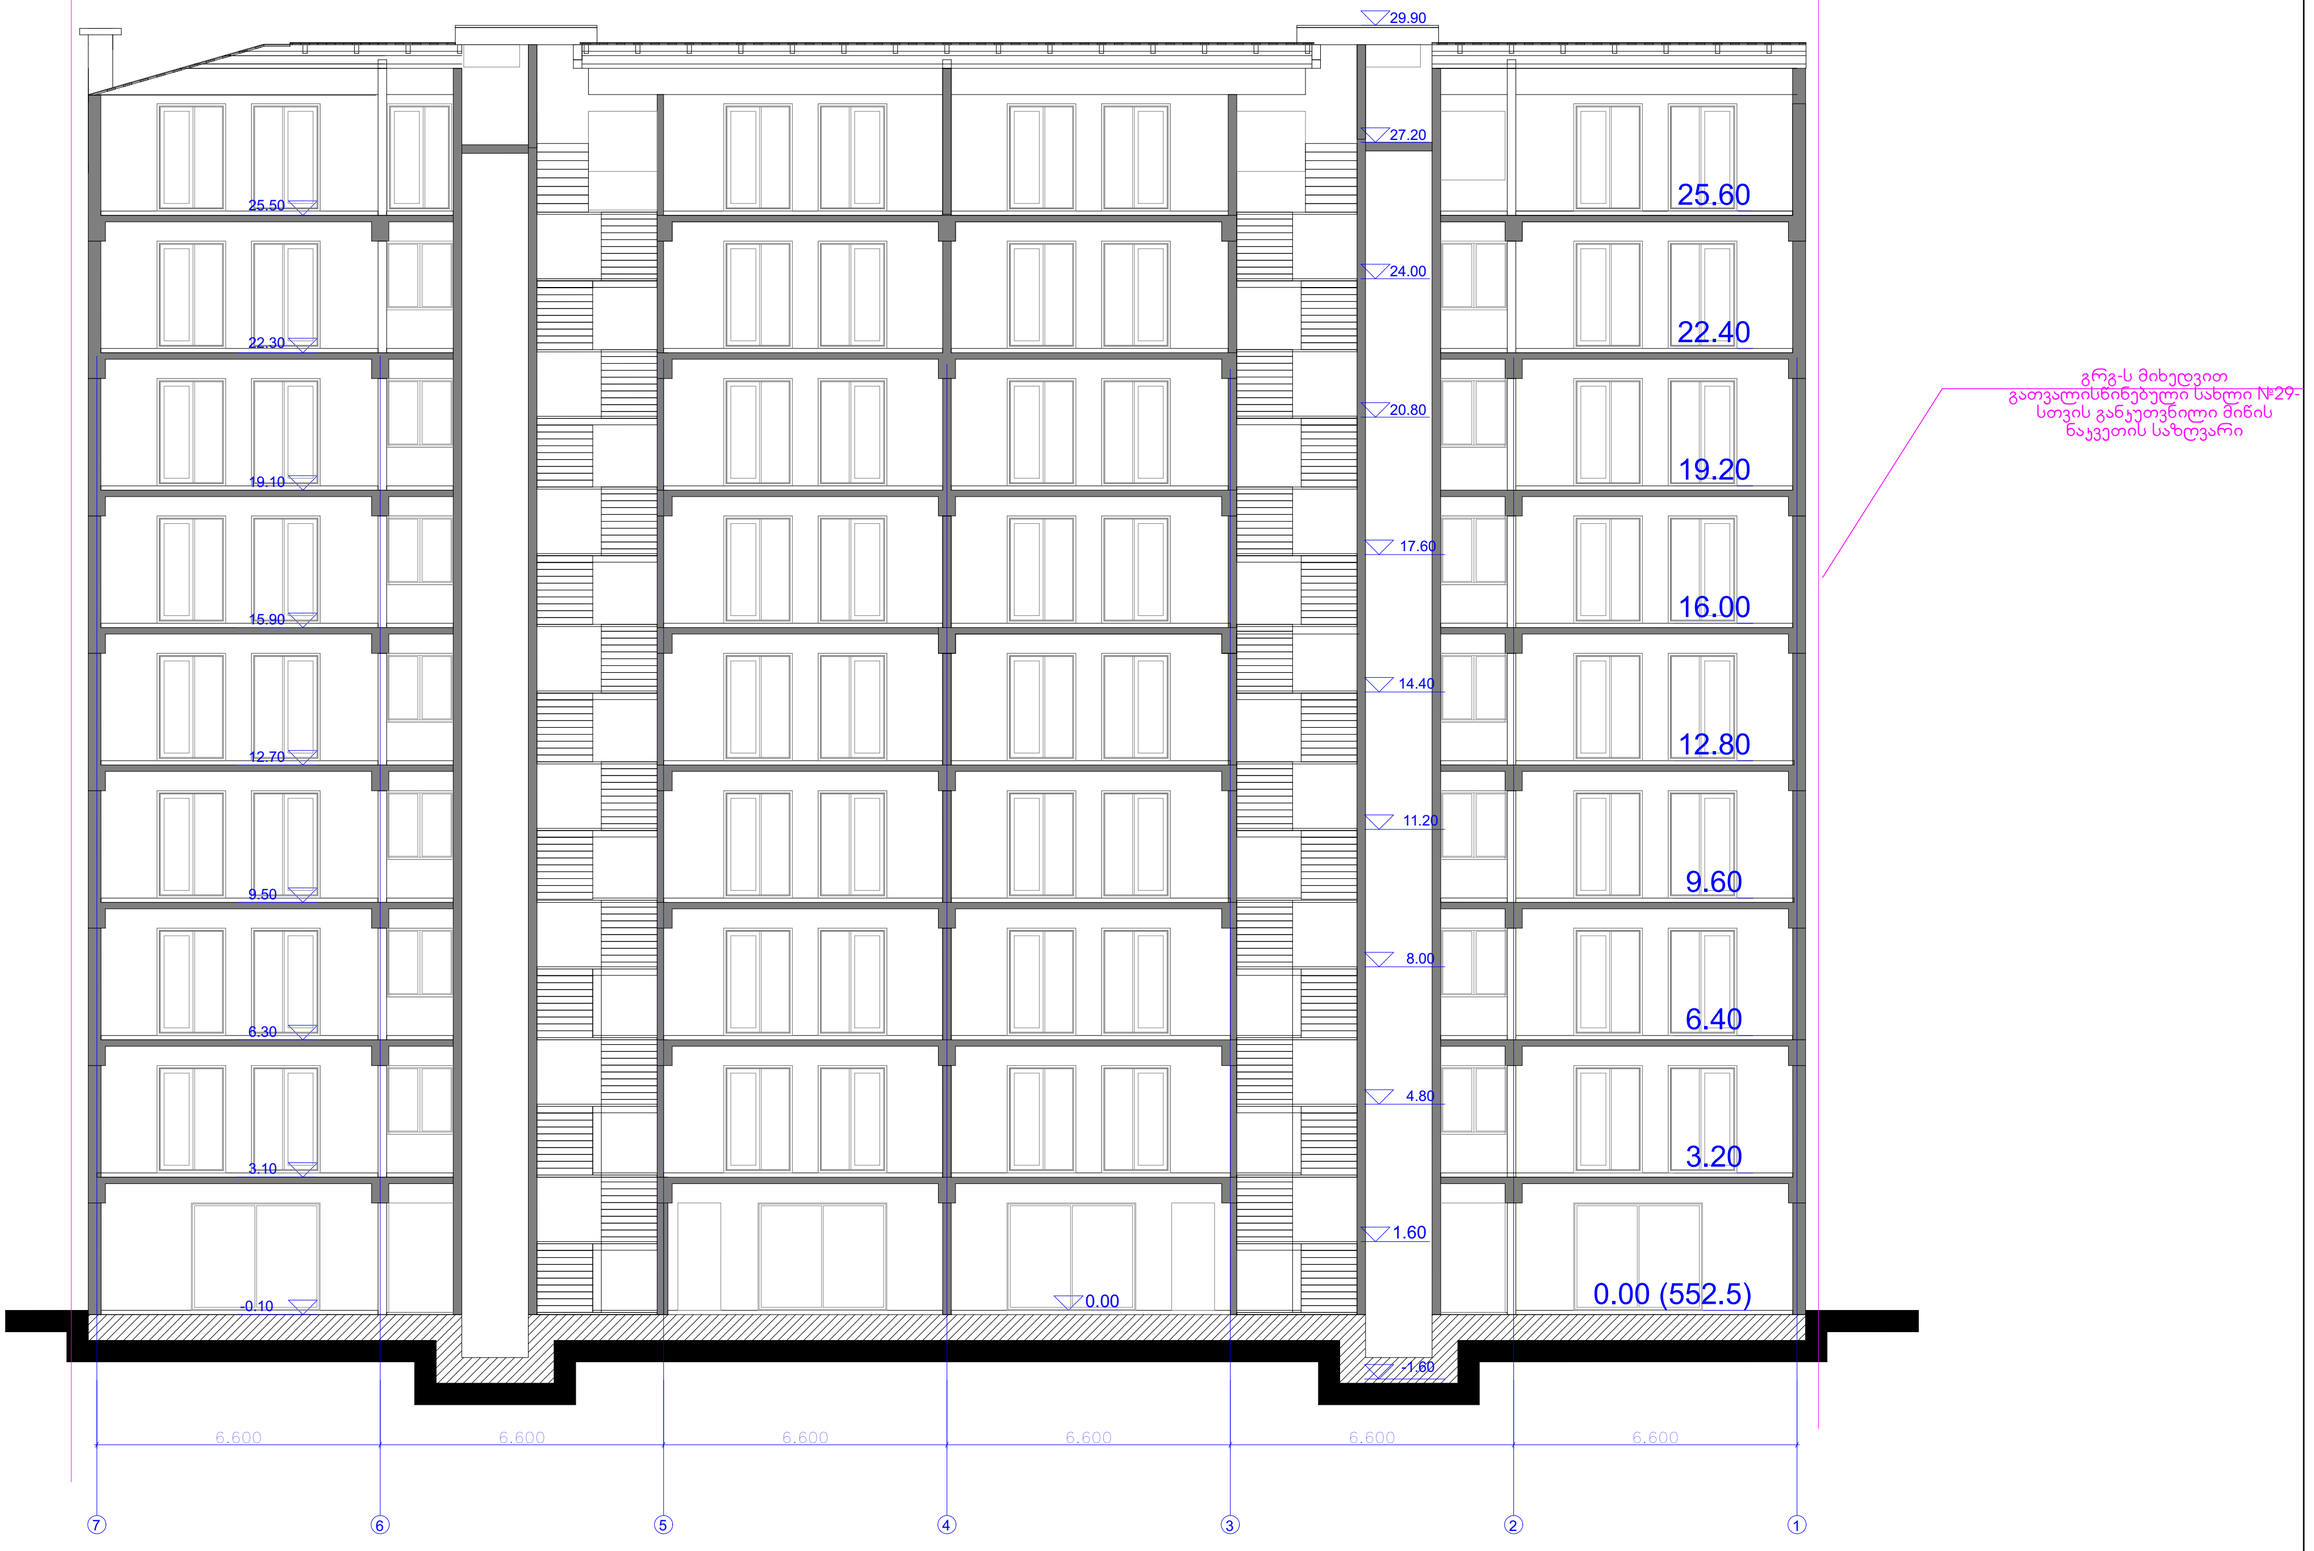

გრგ-ს მიხედვით
გათვალისწინებული სახლი №29-
სთვის განუთვნილი მიწის
ნაკვეთის საზღვარი

ტექნიკურ-ეკონომიკური პარამეტრები

მიწის ნაკვეთის ფართი	612.0 m²
მოშენების ფართი	520.0 m²
საერთო ფართი	4413.2 m²
მათ შორის	
კომერციული ფართი	336 m²
საცხოვრებელი ფართი	3033.5 m²
სახანძრო ფართი	443.3 m²
სადარბაზოები და კიბის უჯრედები	600.4 m²
კ2-ის საანგარიშო ფართი გარე კონტურზე	4628.4 m²
სამშენებლო ფართი	5038.4 m²
მათ შორის 0.00-ის ზევით	5038.4 m²
სამშენებლო მოცულობა	14976 m³
მათ შორის 0.00-ის ზევით	14976 m³
შენობის კონსტრუქციული სიმაღლე 30.5 მ (-0.60 ნიშნულიდან ∓29.90 ნიშნულამდე)	

საცხოვრებელი კომპლექსი კიქიას ქუჩაზე
სახლი №29

ნახაზის დასახელება			მასშტაბი
ჭრილი 2-2			
file	layout	form.	600X500
შპს კეი4	მისამართი: ქ.თბილისი, ვაკე-საბურთალოს რ-ნი კიქიას ქ.№10		
თანამდებობა	გვარი		ხელმოწერა
დირექტორი	დ.საგანელიძე		
პრ.კოორდინატორი	დ.ბურჯანაძე		
არქიტექტორი	ს.ბერიშვილი		
კონსტრუქტორი	ბ.ბარნაბაძე		
სტადია	თარიღი	ფურც.რაოდ.	ფურცელი №
პროექტი	12.02.2018		