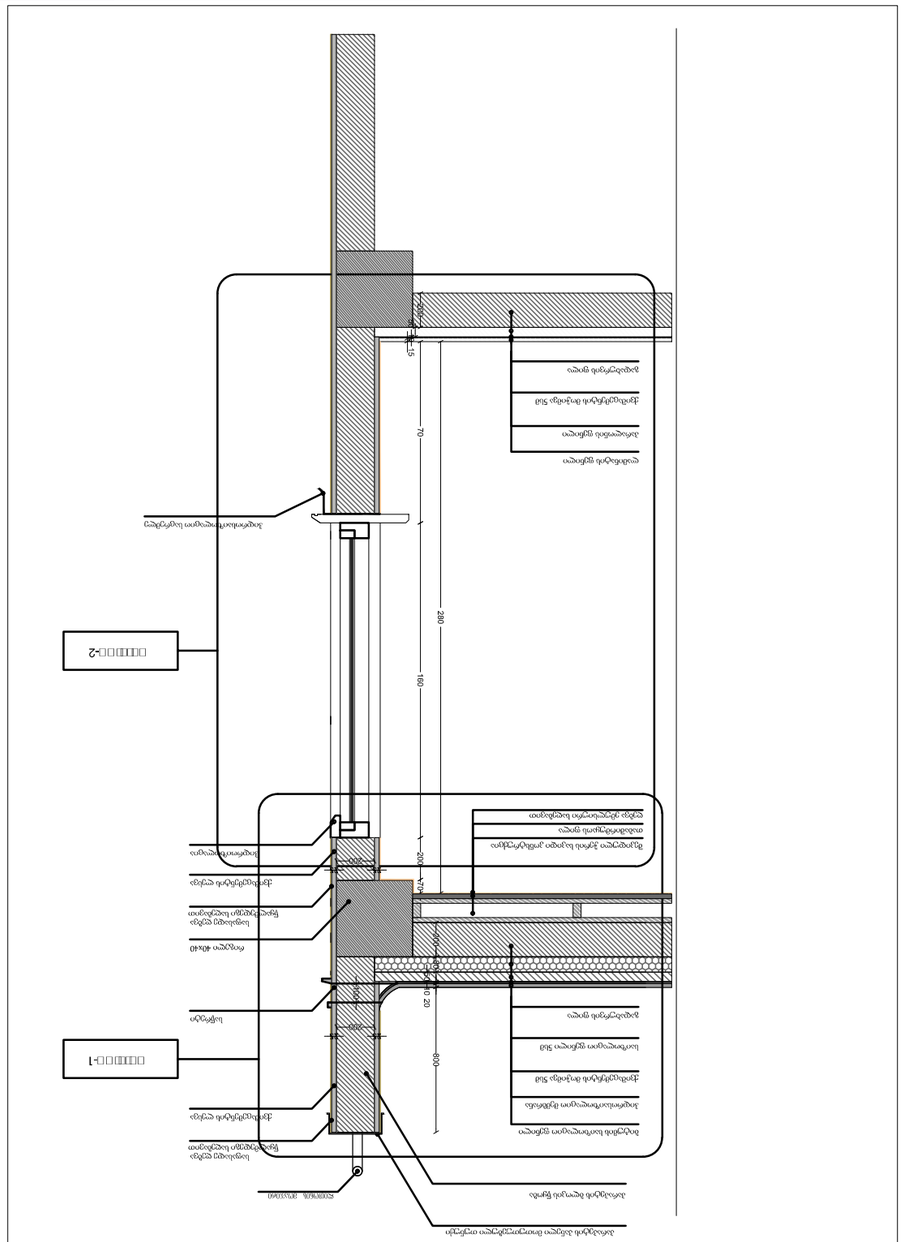
ლითონის ფასადის პანელი
ლითონის ფასადის პანელი
ლითონის ფასადის პანელი



ფასადი 1-5 ღერძების მ. 1:100

ფასადი 1-5 ღერძებით			
ფაზა	ჩქნ.ნომერი	ფურცელი	ფურცლების რაოდენობა
3.1	ს.100	7	A-2

ფასადი 5-1 სექტორის გ. 1:100

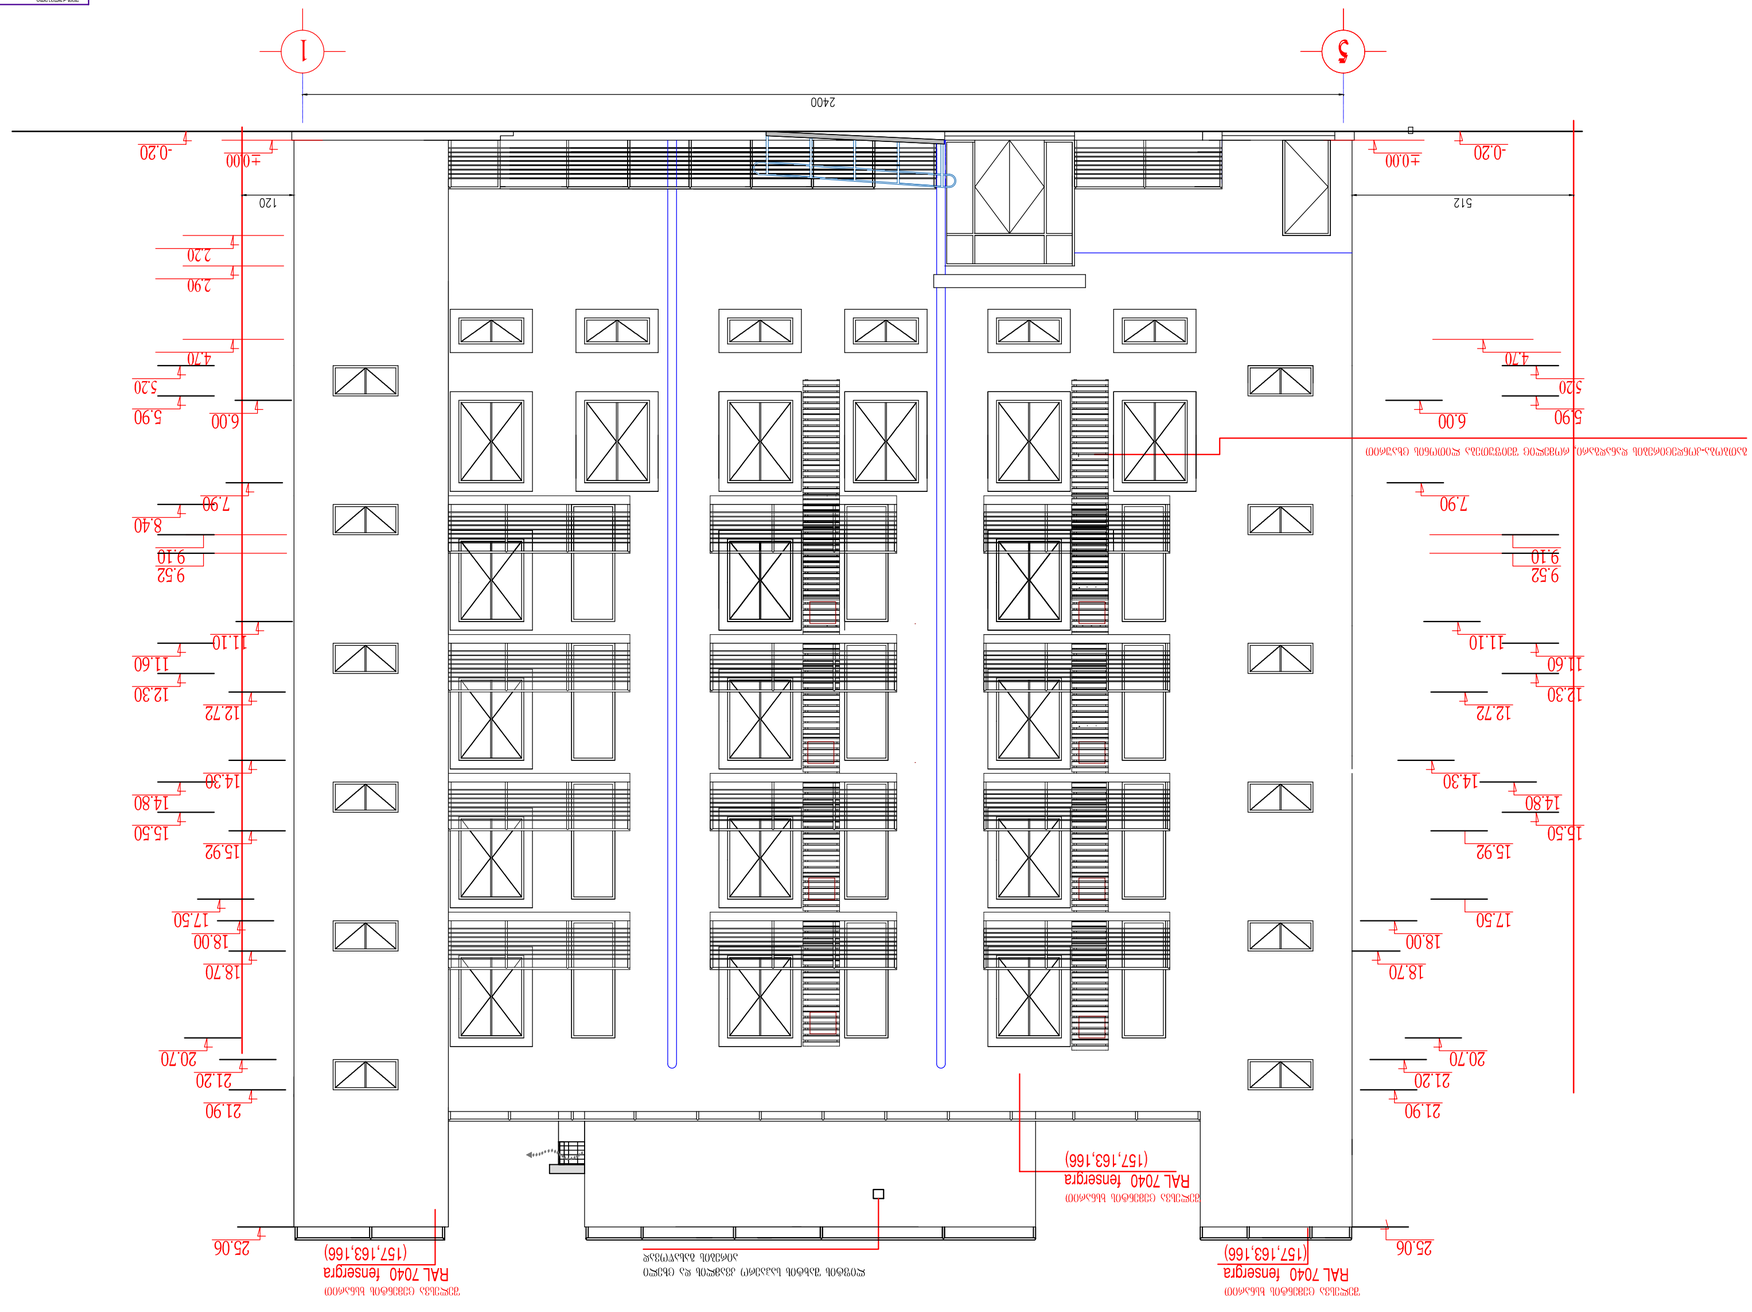
5
1
2400
120
512
-0.20
±0.00
2.90
2.20
4.70
5.20
5.90
6.00
7.90
8.40
9.10
9.52
11.10
11.60
12.30
12.72
14.30
14.80
15.50
15.92
17.50
18.00
18.70
20.70
21.20
21.90
25.06
RAL 7040 fensegra
(157,163,166)
ალუმინის ფანჯრის ბლოკი
ალუმინის ფანჯრის ბლოკი
ალუმინის ფანჯრის ბლოკი

ზპ.ა.	1:100	7	A-2
სამუშაო	ფასადები	ნახაზის	ფორმატი








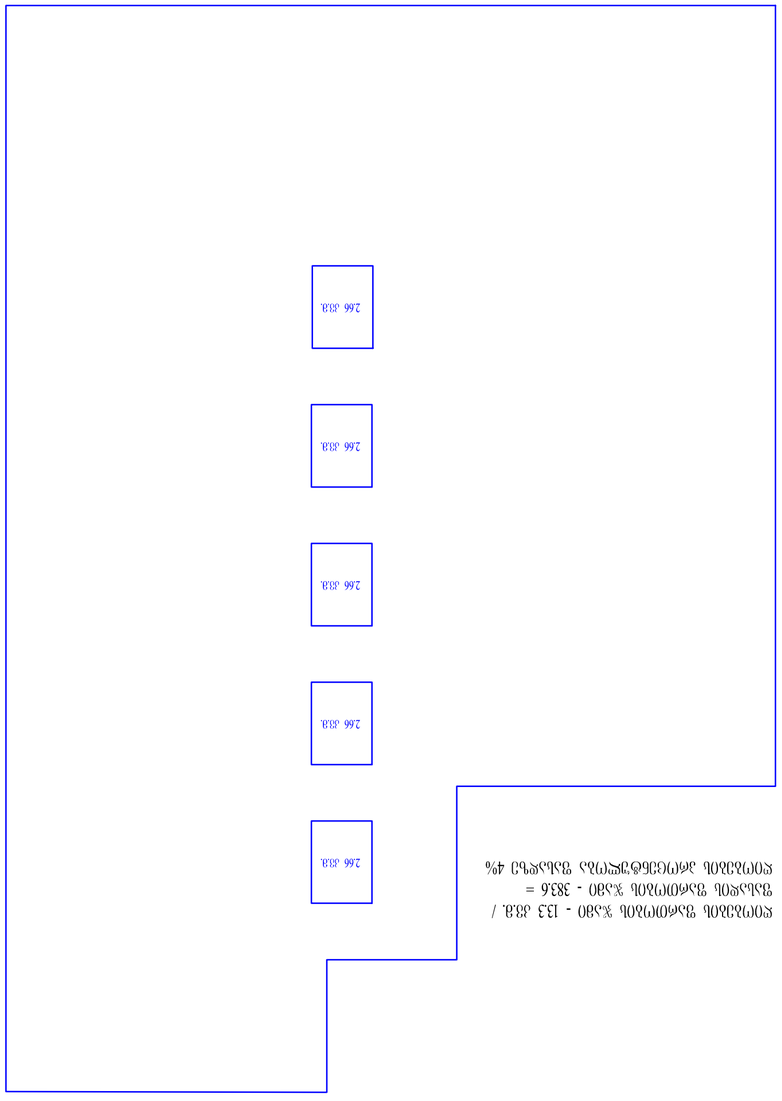

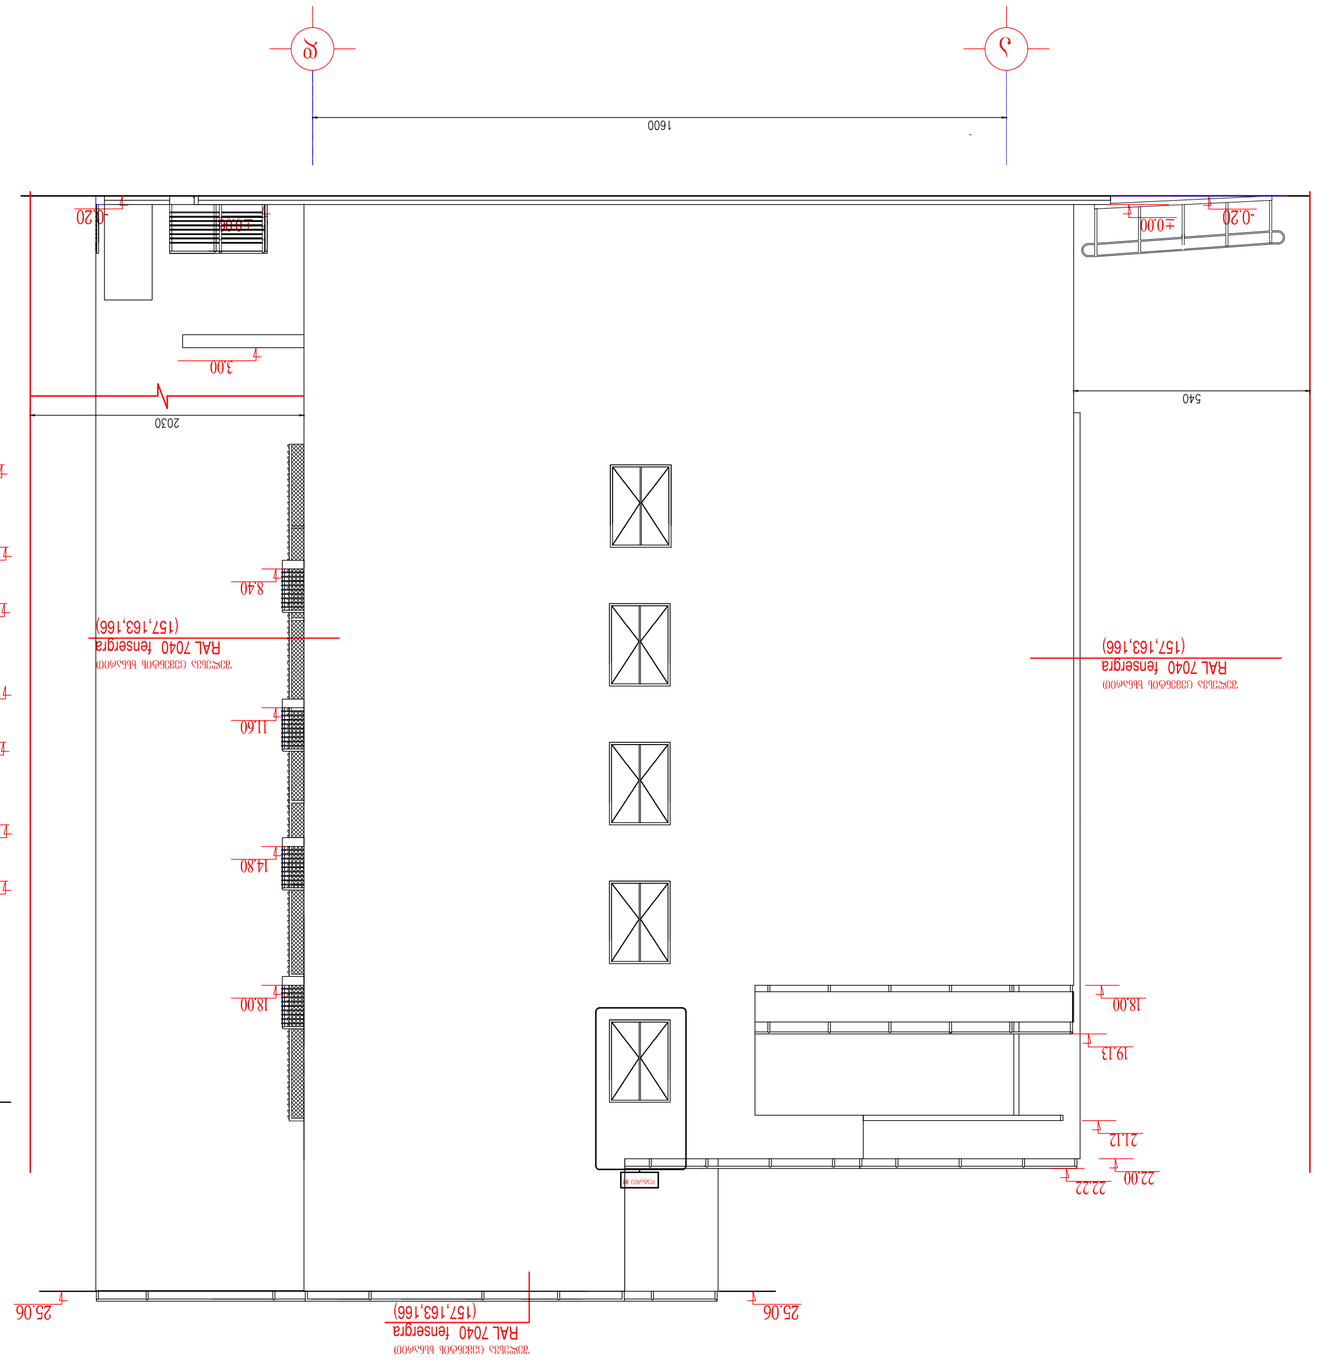

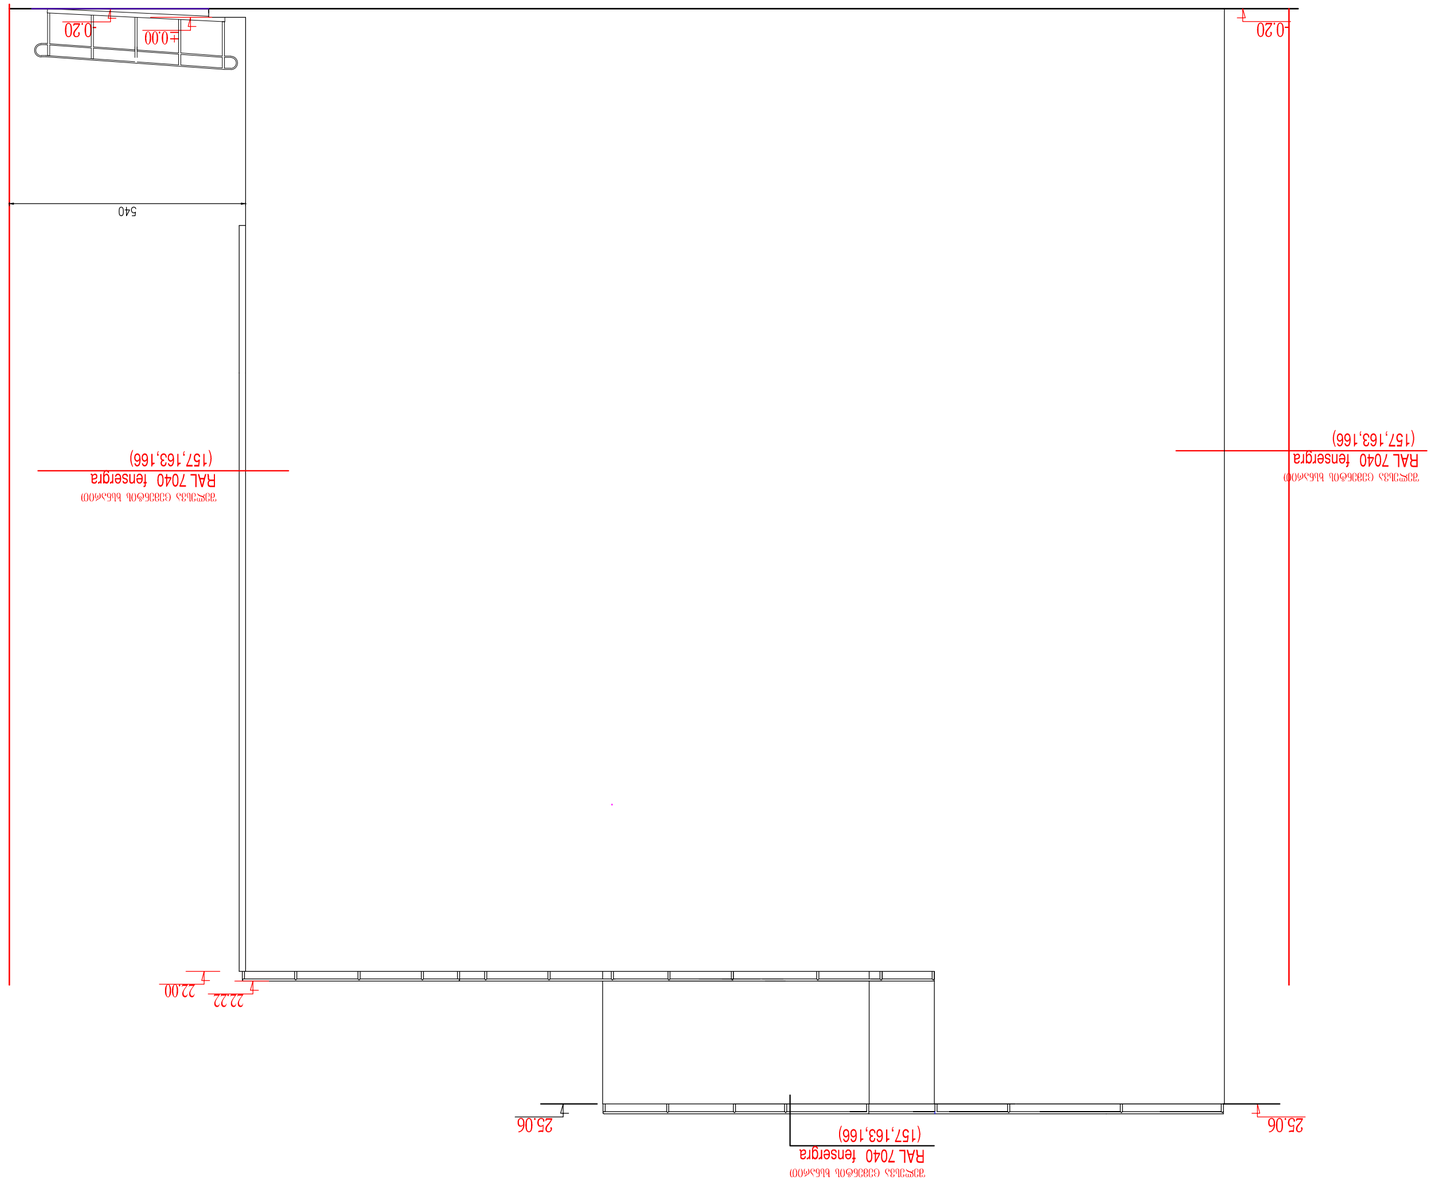

ფასადი ა-ა ფრაგმენტი მ. 1:100










