ავტოსადგომის სართულის გეგმა -6.60 ნიშნულზე მ 1:100

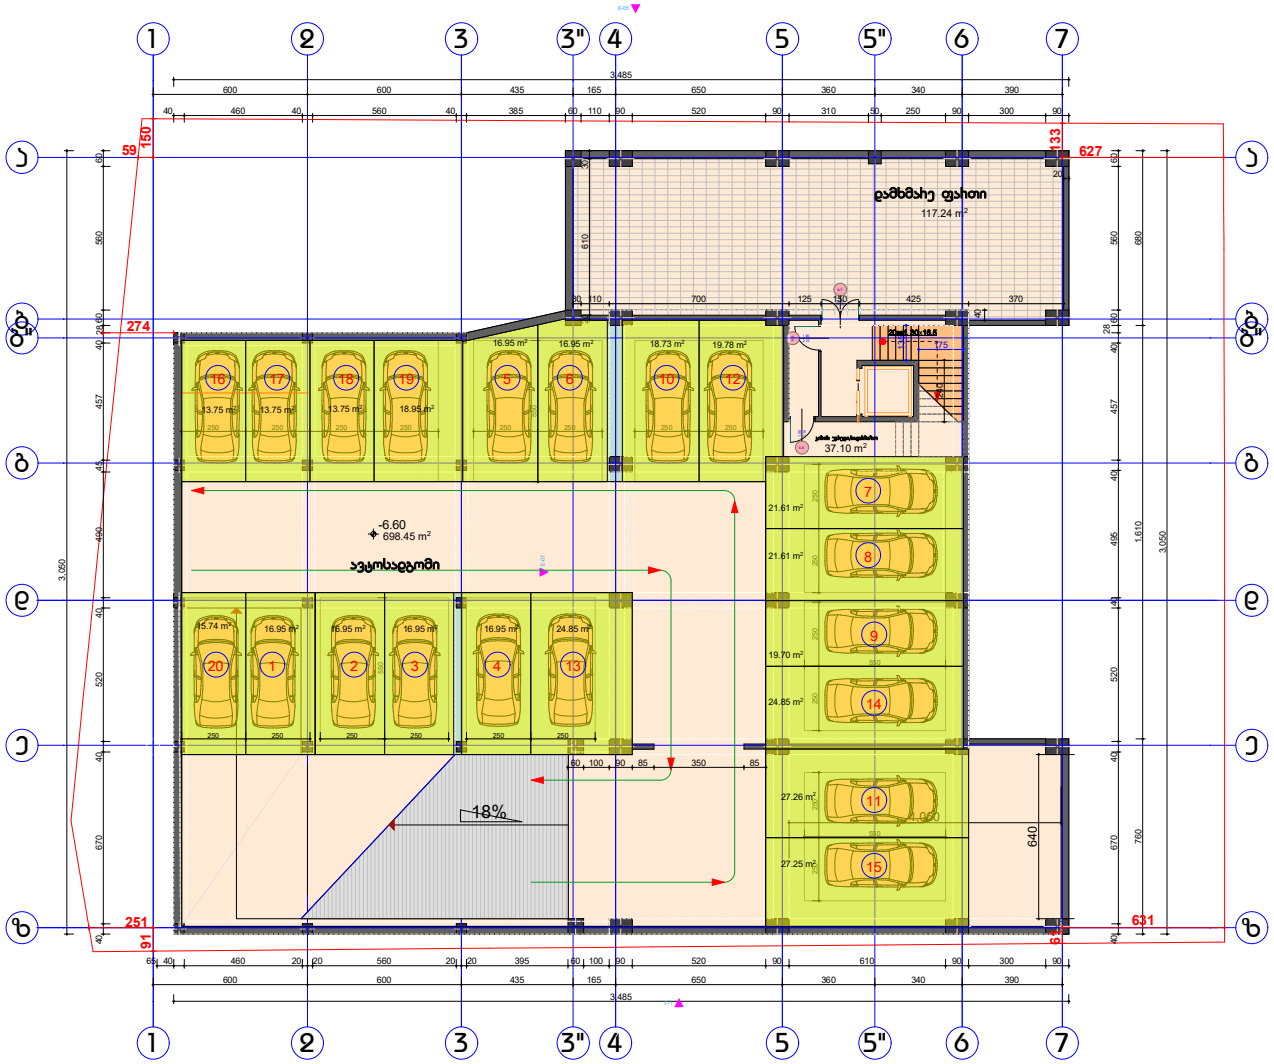

მიწისქვეშა ავტოსადგომი 36 ავტომობილზე (ორივე სართული -6.60/-3.30)

ავტოსადგომი

სავტომობილო გზა

ავტოსადგომი (-6.60 ნიშნულზე)

ავტოსადგომების ჯამი 42 მანქანაზე

დამკვეთი:	ეკატერინე მესხიშვილი	ნახაზი	ავტოსადგომის სართულის გეგმა -6.60 ნიშნულზე	მასშტაბი	მ 1:100	გვერდი		თანამდებობა	გვარი	ხელმოწერა
მისამართი:	ქ.თბილისი, ჭყონდიდელის ქ #22	შენიშვნა:	ავტოსადგომის ფართი - 698.458 მ² დამხმარე ფართი - 117.248 მ² ჯიბის უკიდეგანოსადგომზო - 37.108 მ² საერთო ფართი - 852.798 მ²					დიზაინერი	ა. მიხაილიდი	
ფუნქციური დანიშნულება	მრავალბინიანი საცხოვრებელი სახლი							ავტორი	ლ. ჭეიშვილი	
								დაამუშავა	ლ. ჩაკვეტაძე	
								შეამოწმა	ლ. ხვიდიანი	

MILLIMETRE ARCHITECTURE

T: 598409433 | E-mail: Lana@millimetre.ltd | www.millimetre.ltd

ავტოსადგომის სართულის გეგმა
-3.30 ნიშნულზე
მ 1:100

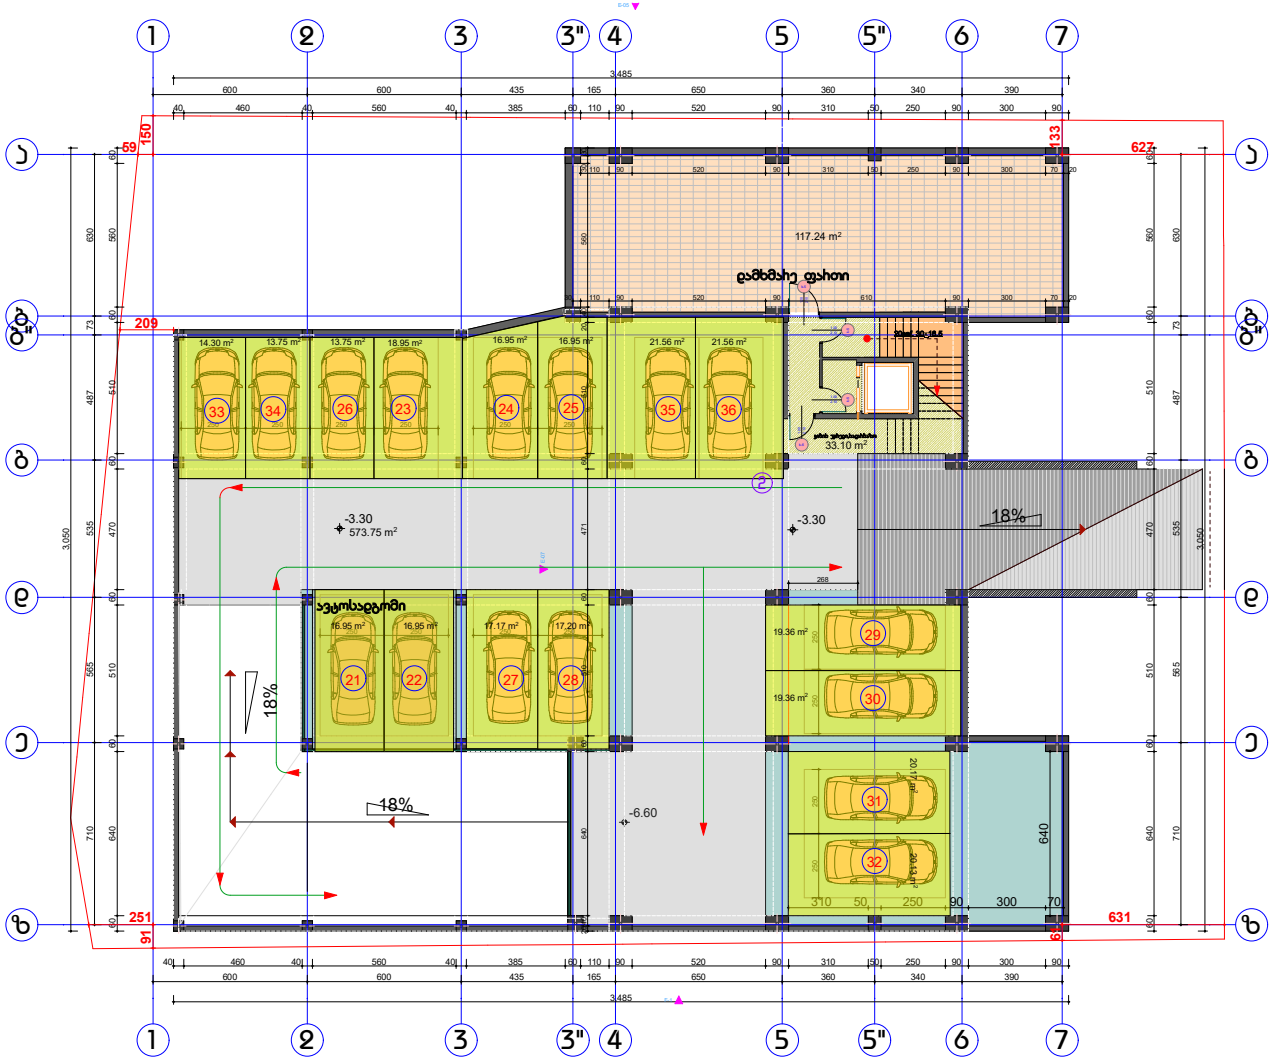

მიწისქვეშა ავტოსადგომი
36 ავტომობილზე
(ორივე სართული -6.60/-3.30)

ავტოსადგომი

სავტომობილო გზა

ღია ავტოსადგომი
6 ავტომობილზე
(0.00 ნიშნულზე)

ავტოსადგომების ჯამი
42 მანქანაზე

დამკვეთი:	ეკატერინე მესხიშვილი	ნახაზი	ავტოსადგომის სართულის გეგმა -3.30 ნიშნულზე	მასშტაბი	მ 1:100	გვერდი		თანამდებობა	გვარი	ხელმოწერა
მისამართი:	ქ.თბილისი, ჭყონდიდელის ქ #22	შენიშვნა:	ავტოსადგომის ფართი - 573.75მ² დამხმარე ფართი - 117.24მ² ჯიბის უკანელი,სადახურით - 33.10მ²					ღიპეჭკორი	ა. მიხაილიდი	
ფუნქციური დანიშნულება	მრავალბინიანი საცხოვრებელი სახლი		საერთო ფართი - 724.09მ²					ავტორი	ე. ჭეშიყვავა	
								დაამუშავა	ე. ჩაკვეტაძე	
								შეამოწმა	ე. ხვიდიანი	

MILLIMETRE
ARCHITECTURE

T: 598409433 | E-mail: Lana@millimetre.ltd | www.millimetre.ltd

ჯომეტრიული სახეულის გეგმა
მ 1:100

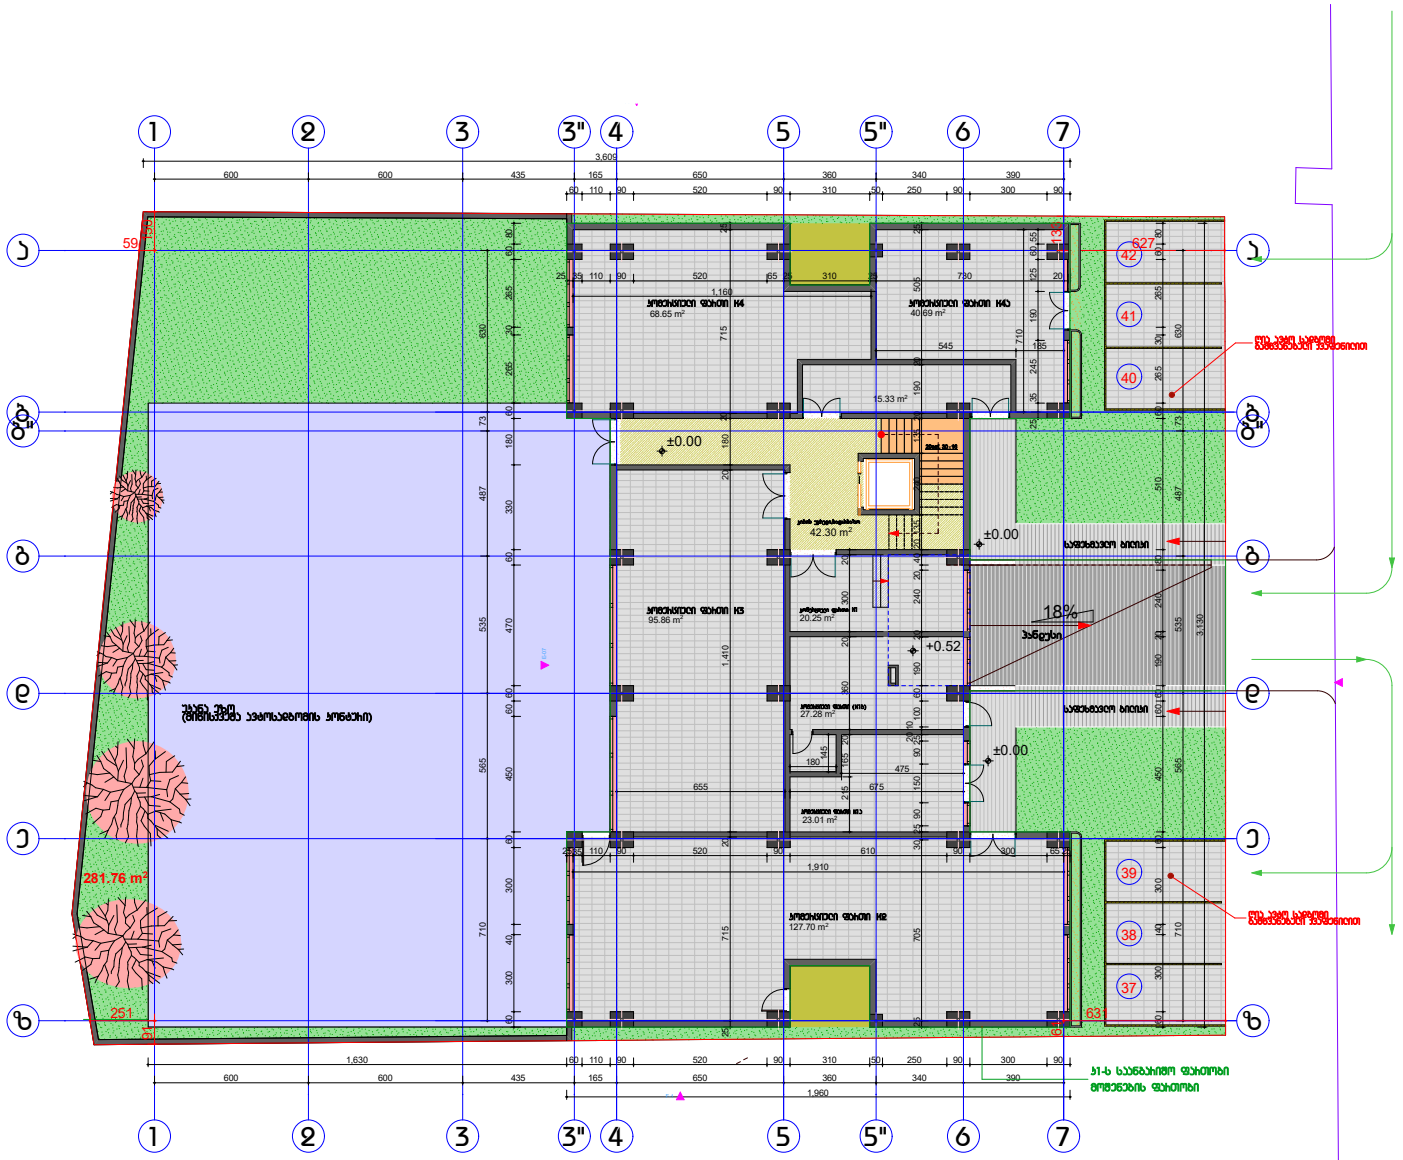

დამკვეთი:	ეკატერინე მესხიშვილი	ნახაზი	ჯომეტრიული სახეულის გეგმა	მასშტაბი	მ 1:100	გვერდი		თანამდებობა	გვარი	ხელმოწერა
მისამართი:	ქ.თბილისი, ჭყონდიდელის ქ #22	შენიშვნა:	ჯომეტრიული ფართი - 403.448 მ² ბინის უკრედი,საერთაშორისო - 42.308 მ² საერთო ფართი - 445.748 მ²					დირექტორი	ა. მიხაილიდი	
ფუნქციური დანიშნულება	მრავალბინიანი საცხოვრებელი სახლი							ავტორი	ე. ჭეჭელავა	
								დაამუშავა	ე. ჩაჩუკაძე	
								შეამოწმა	ე. ხვიდიანი	

MILLIMETRE ARCHITECTURE

T: 598409433 | E-mail: Lana@millimetre.ltd | www.millimetre.ltd

საცხოვრებელი ფასთების გეგმა +3.20 ნიშნულზე
მ1:100

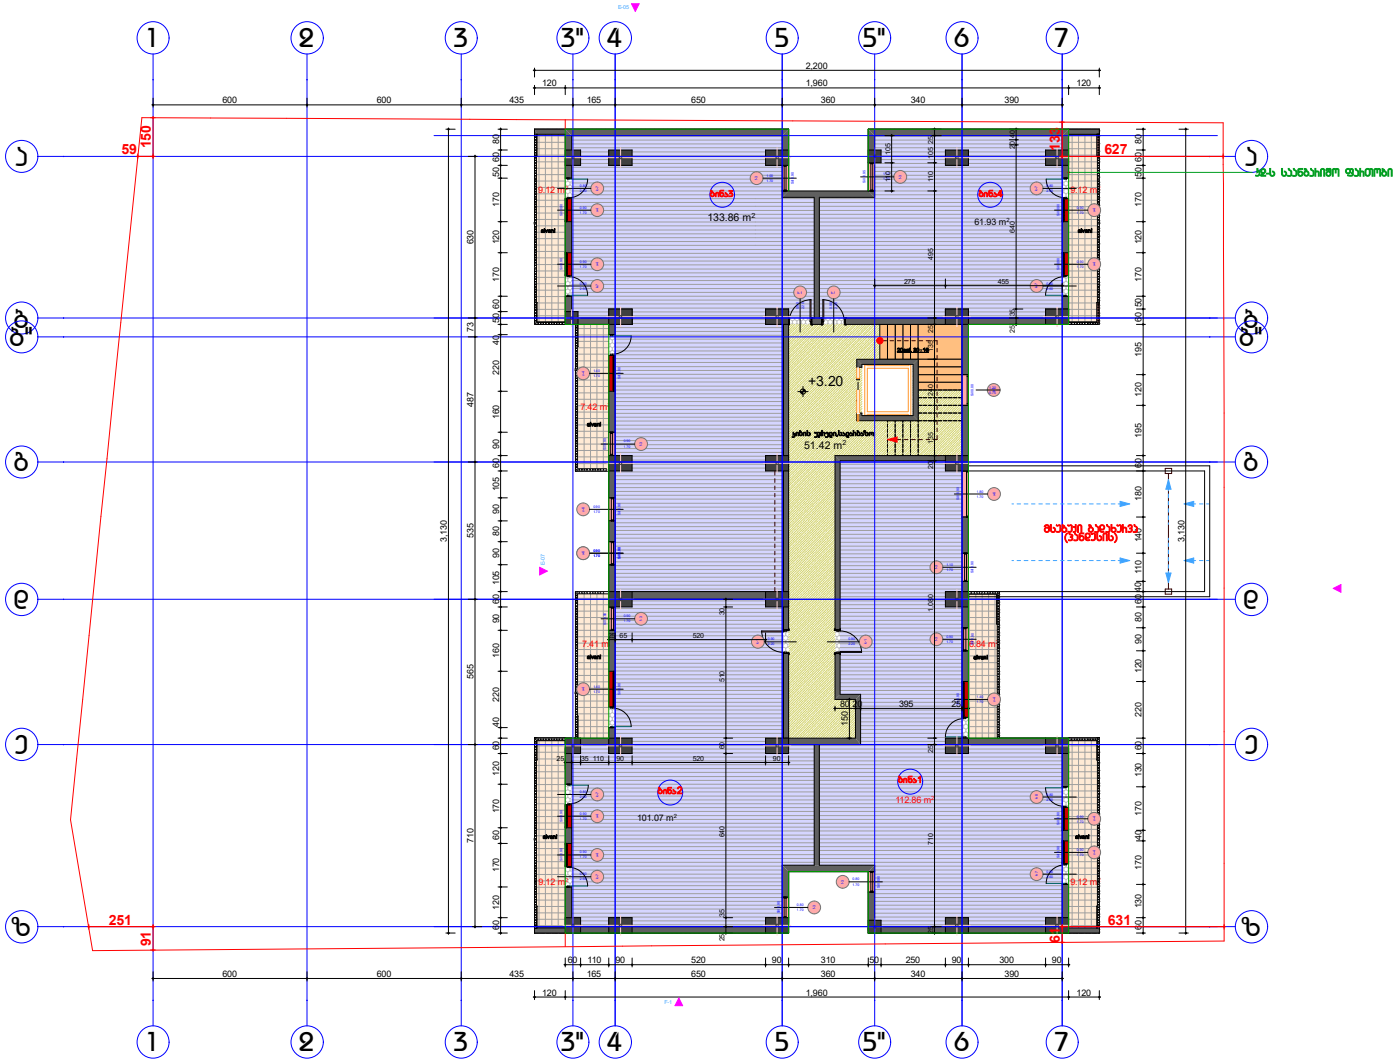

საცხოვრებელი ბინები
4 ბინა, სახეულზე

დამკვეთი:	ეკატერინე მესხიშვილი	ნახაზი	საცხოვრებელი ფასთების გეგმა +3.20 ნიშნულზე	მასშტაბი	მ 1:100	გვერდი		თანამდებობა	გვარი	ხელმოწერა
მისამართი:	ქ.თბილისი, ჭყონდიდელის ქ #22	შენიშვნა:	საცხოვრებელი ფასთი - 409.72მ² სანაფხელო ფასთი - 58.15მ² კიბის უჯრედი,ლიფტი - 51.42მ² საერთო ფასთი - 519.29მ²					დირექტორი	ა. მიხაილიდი	
ფუნქციური დანიშნულება	მრავალბინიანი საცხოვრებელი სახლი							ავტორი	ე. ჭეიშვილი	
								დაამუშავა	ე. ჩაჩუკაძე	
								შეამოწმა	ე. ხვიდიანი	

MILLIMETRE
ARCHITECTURE

T: 598409433
E-mail: Lana@millimetre.ltd
www.millimetre.ltd

საცხოვრებელი ფასთების გეგმა +6.40 ნიშნულზე მ1:100

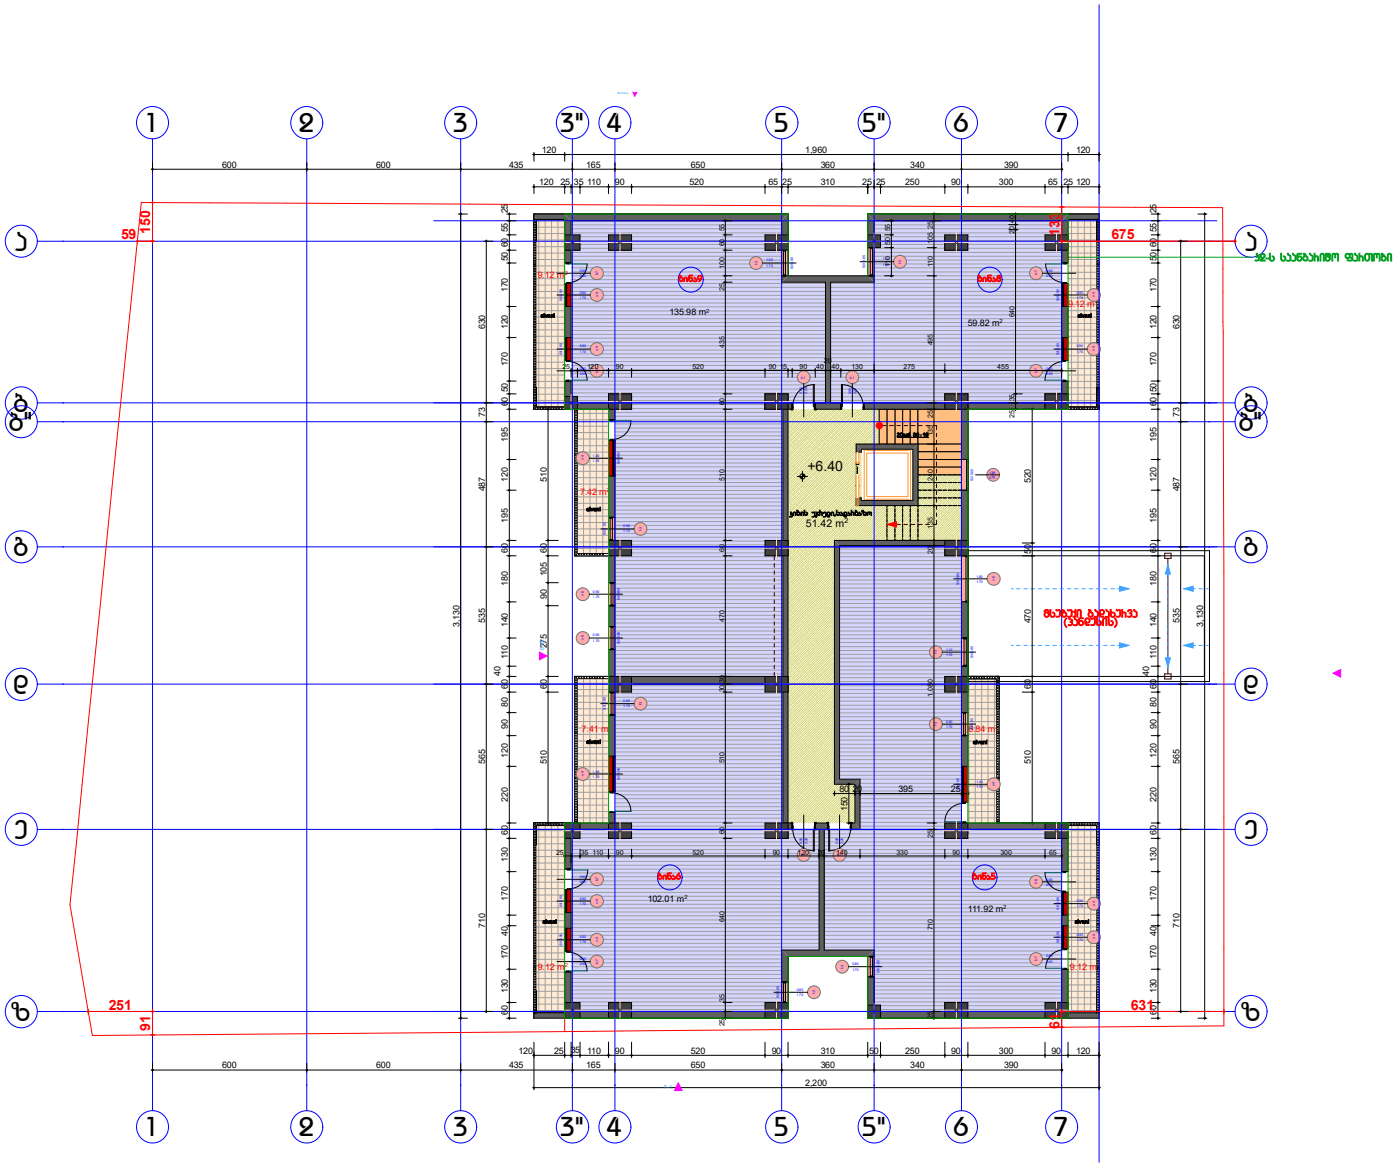

საცხოვრებელი ბინები
4 ბინა, სახეულზე

დამკვეთი:	ეკატერინე მესხიშვილი	ნახაზი	საცხოვრებელი ფასთების გეგმა +6.40 ნიშნულზე	მასშტაბი	მ 1:100	გვერდი		თანამდებობა	გვარი	ხელმოწერა
მისამართი:	ქ.თბილისი, ჭყონდიდელის ქ #22	შენიშვნა:	საცხოვრებელი ფასთი - 409.73მ² სახაფხელო ფასთი - 58.15მ² ბინის უჯრედი,ლიფტი - 51.42მ² საერთო ფასთი - 519.38²					ტიპიური	ა. მიხაილიდი	
ფუნქციური დანიშნულება	მრავალბინიანი საცხოვრებელი სახლი							ვეტო	ე. ჭეიშვილი	
								დაამუშავა	ე. ჩაჩუკაძე	
								შეამოწმა	ე. ხვიბლიანი	

MILLIMETRE ARCHITECTURE

T: 598409433 | E-mail: Lana@millimetre.ltd | www.millimetre.ltd

საცხოვრებელი ფასთების გეგმა +9.60 ნიშნულზე
მ1:100

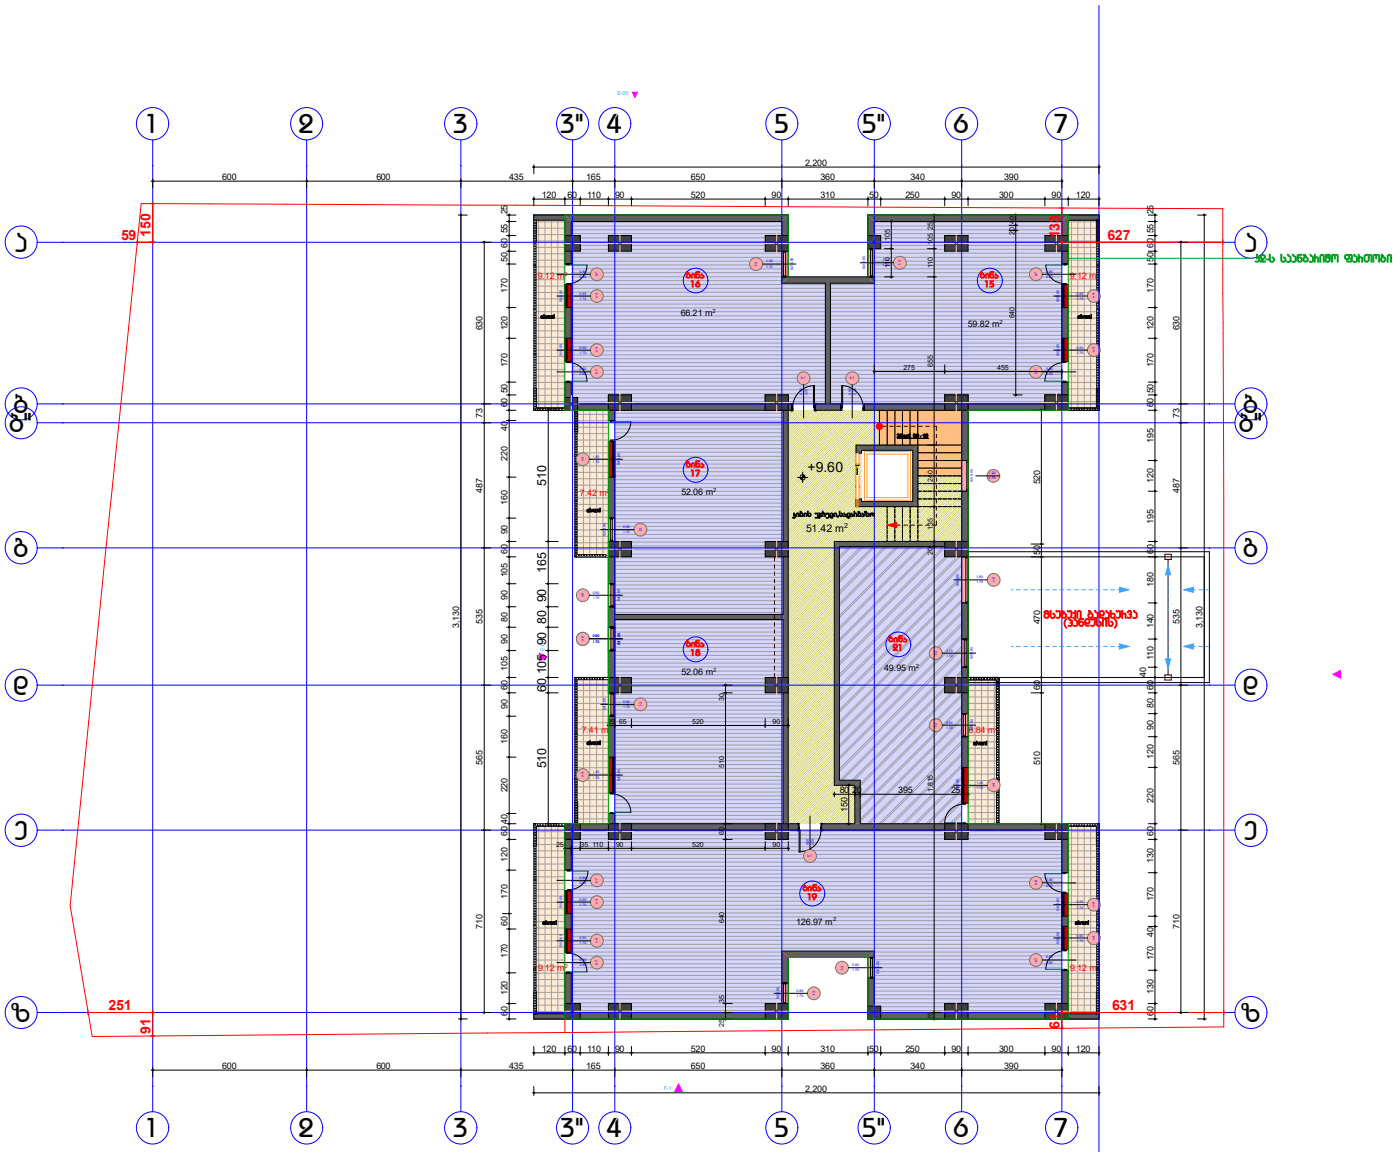

საცხოვრებელი ბინები
8 ბინა, სართულზე

დამკვეთი:	ეკატერინე მესხიშვილი	ნახაზი	საცხოვრებელი ფასთების გეგმა +9.60 ნიშნულზე	მასშტაბი	m 1:100	გვერდი		თანამდებობა	გვარი	ხელმოწერა
მისამართი:	ქ.თბილისი, ქყონდიდელის ქ #22	შენიშვნა:	საცხოვრებელი ფასთი - 407.07მ² საზაფხულო ფასთი - 58.15მ² ჯიხის უკრედი.ღიფაკი - 51.42მ² საერთო ფასთი - 516.64მ²					დიზაინერი	ა. მიხაილიდი	
ფუნქციური დანიშნულება	მრავალბინიანი საცხოვრებელი სახლი							ავტორი	ლ. ქვაჩყიავა	
								დაამუშავა	ლ. ჩაკვეტაძე	
								შეამოწმა	ლ. ხვიბლიანი	

MILLIMETRE
ARCHITECTURE

T: 598409433 | E-mail: Lana@millimetre.ltd | www.millimetre.ltd

საცხოვრებელი ფასთების გეგმა +12.80 ნიშნულზე მ1:100

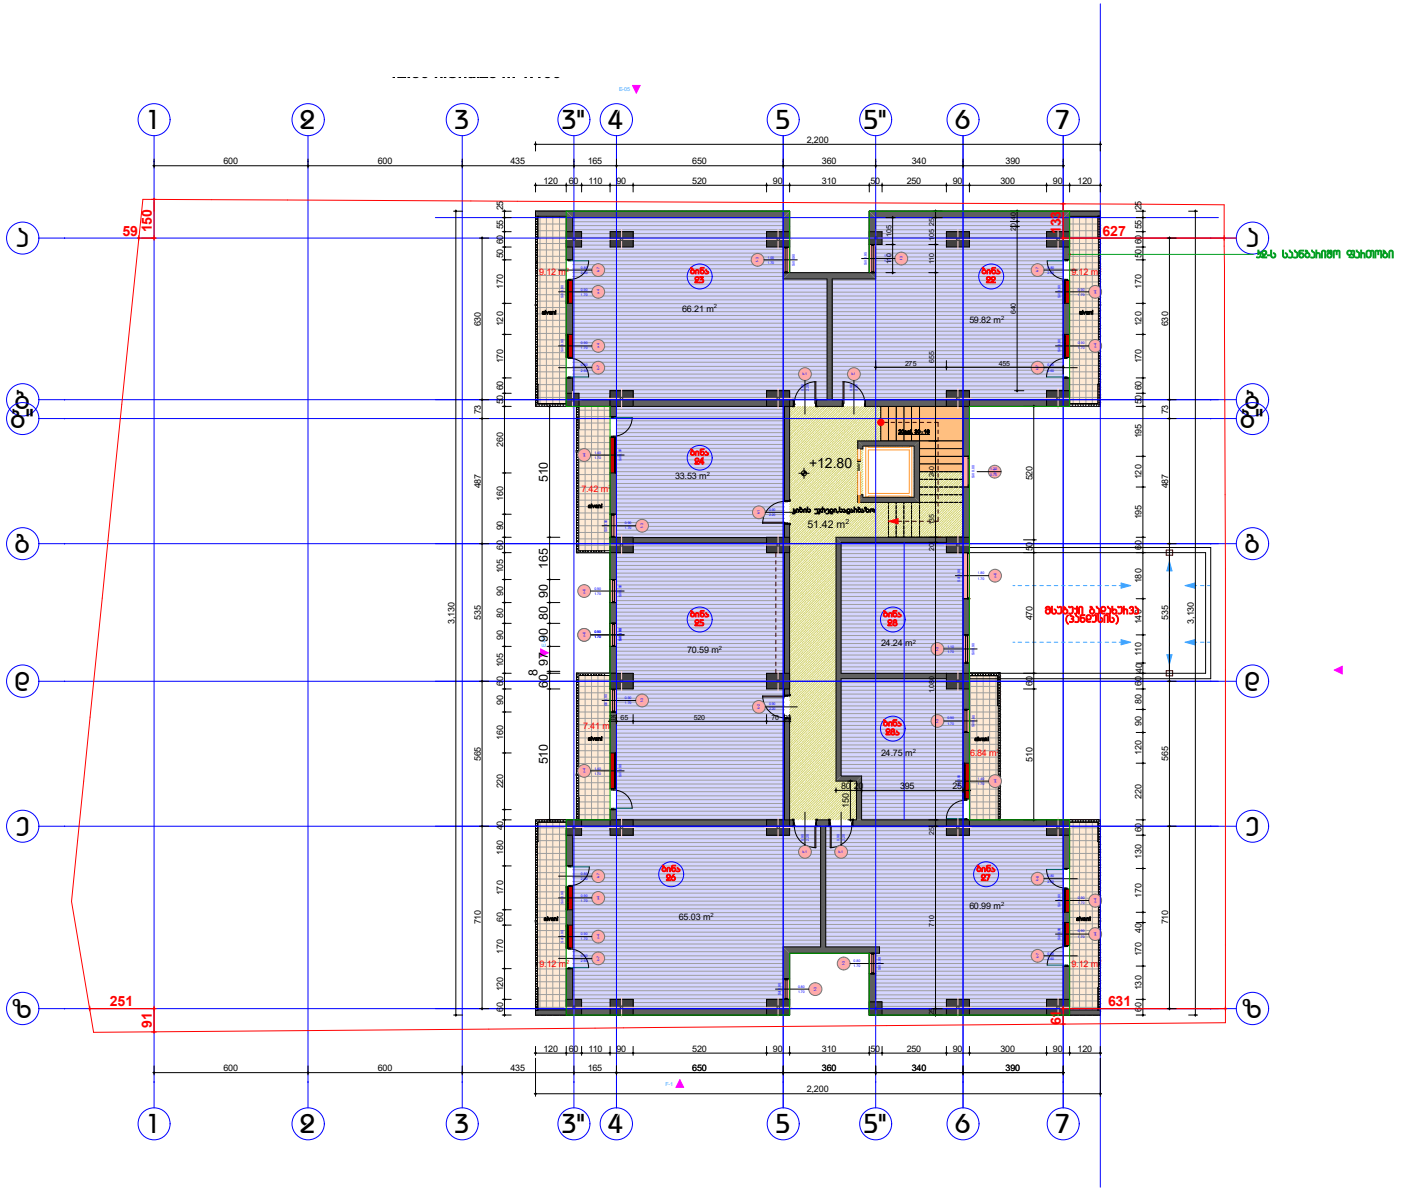

საცხოვრებელი ბინები
8 ბინა, სართულზე

დამკვეთი:	ეკატერინე მესხიშვილი	ნახაზი	საცხოვრებელი ფასთების გეგმა +12.80 ნიშნულზე	მასშტაბი	m 1:100	გვერდი		თანამდებობა	გვარი	ხელმოწერა
მისამართი:	ქ.თბილისი, ქყონდრელის ქ #22	შენიშვნა:	საცხოვრებელი ფასთი - 405.16მ² სახაფხელო ფასთი - 58.15მ² ბინის უკრედი,ლიფტი - 51.42მ²					დიზაინერი	ა. მიხაილიდი	
ფუნქციური დანიშნულება	მრავალბინიანი საცხოვრებელი სახლი		საერთო ფასთი - 514.73მ²					ავტორი	ლ. ქვაჩყხავა	
								დაამუშავა	ლ. ჩაკვეტაძე	
								შეამოწმა	ლ. ხვიბლიანი	

MILLIMETRE ARCHITECTURE

T: 598409433 E-mail: Lana@millimetre.ltd www.millimetre.ltd

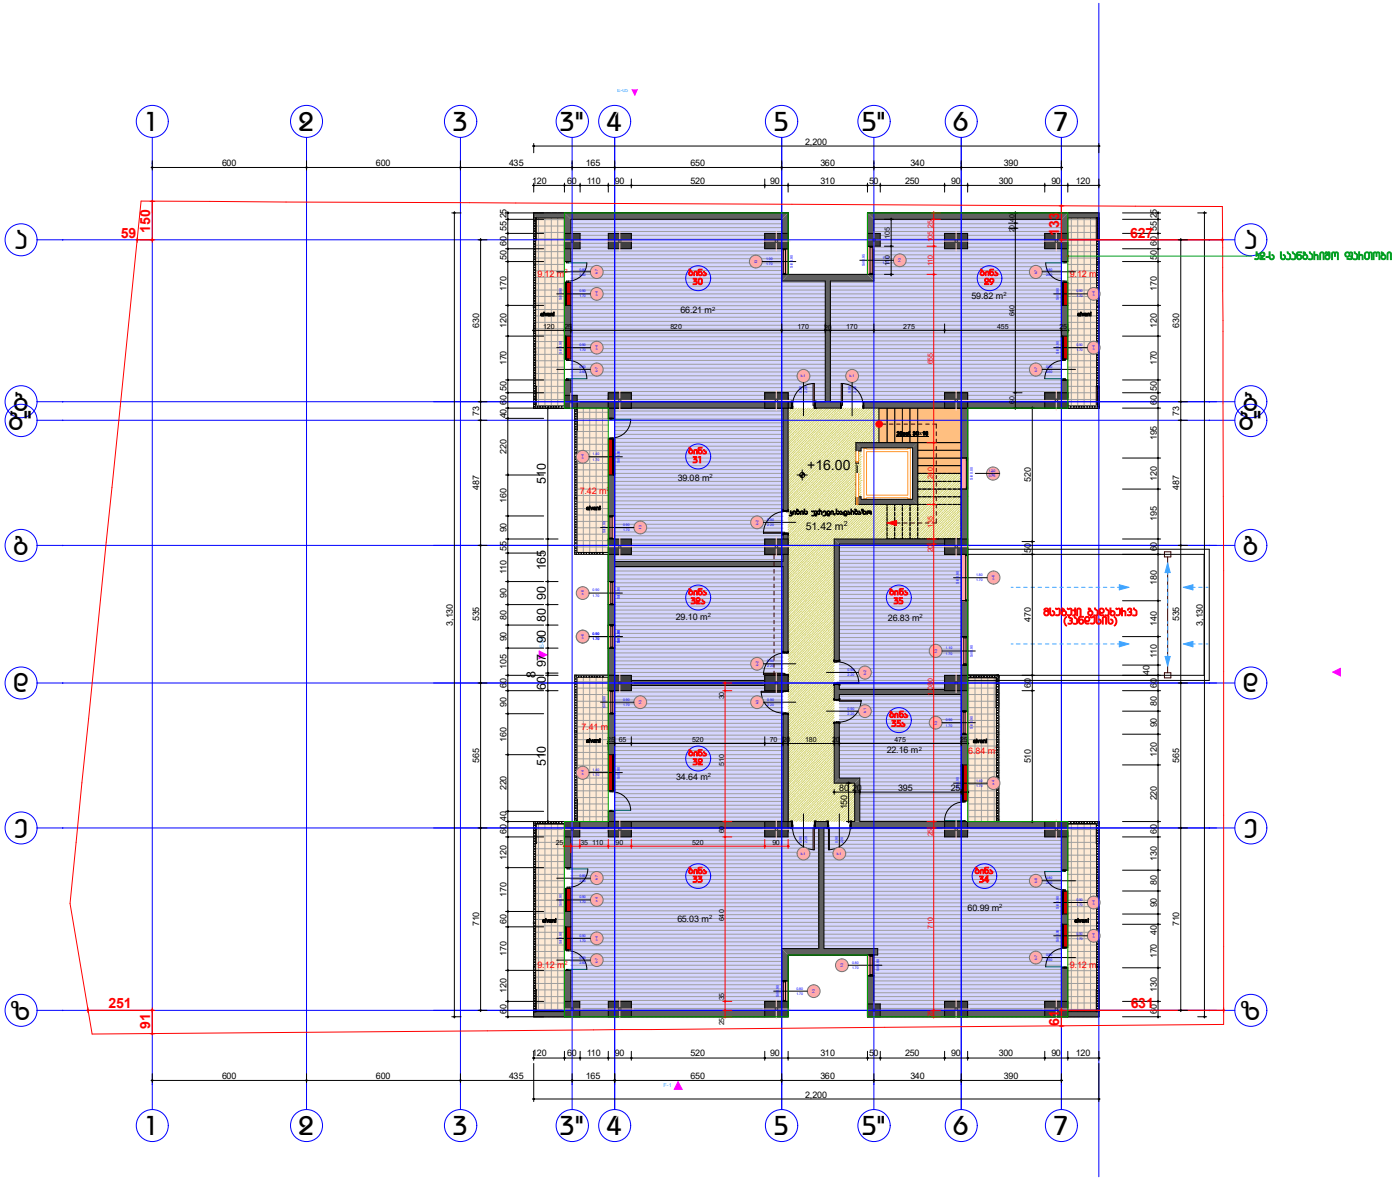

თანამდებობა გვარი ხელმოწერა

ავტორი

დამკვეთი:

მისამართი:

ნახაზი

ფუნქციური
დანიშნულება

შენიშვნა:

მასშტაბი გვერდი

ლ. ჩაკვეტაძე

დირექტორი ა. მიხაილიდი

T: 598409433 E-mail: Lana@millimetre.ltd www.millimetre.ltd

MILLIMETRE
l. xvibliani ARCHITECTURE

ლ. ქვარცხავა

ქ.თბილისი, ჭყონდიდელის ქ #22

ეკატერინე შერაზადაშვილი

მრავალბინიანი საცხოვრებელი სახლი დაამუშავა
შეამოწმა

6.84 m2

9.12 m2

9.12 m2

7.41 m2

9.12 m2

7.42 m2

9.12 m2

66.21 m2

59.82 m2

39.08 m2

29.10 m2

65.03 m2

60.99 m2

34.64 m2

26.83 m2

22.16 m2 f-3 Sil 0.90

1.70

0.80 f-3 Sil 0.90

1.70

0.80 v-6 Sil 0.90 1.70

0.90 v-4 Sil 0.90 1.70

1.40 f-3 Sil 0.90 1.70

0.90 v-6 Sil 0.90

1.70

0.90v-4 Sil 0.90

1.70

0.90 v-4 Sil 0.90

1.70

0.90 k-7 2.60

0.80 k-7 2.60

0.80 v-6 Sil 0.90 1.70

1.80 f-3 Sil 0.90 1.70
1.10 f-3 Sil 0.90

1.70

0.90 v-4 Sil 0.90

1.70

1.40

f-3 Sil 0.90

1.70

0.90 v-4 Sil 0.90 1.70

1.40 f-3 Sil 0.90 1.70

1.0 f-3 Sil 0.95

1.70

1.10 k-2 2.20

0.90 k-3 2.20

0.90 k-2 2.20

0.90 v-4 Sil 0.90 1.70

0.90 v-4 Sil 0.90 1.70

0.90 k-7 2.60

0.80 k-7 2.60
0.80 v-1 Sil 0.0 0.75

1.20 v-4 Sil 0.90 1.70

0.90 v-4 Sil 0.90 1.70
0.90 k-7 2.60

0.80 k-8 2.60

0.80 v-4 Sil 0.90 1.70

0.90 v-4 Sil 0.90 1.70

0.90 k-7 2.60

0.80 k-7 2.60

0.80 k-1 2.20

0.90 k-2 2.20

0.90

k-10.90 2.20

k-10.90 2.20

k-10.90 2.20

k-10.90 2.20

z z

1

1

2

2

3

3

3"

3"

4

4

5

5

5"

5"

6

6

7

7

a a

b b

g g

d d

e e

b" b"

E-05 E-07
F-1 3,130 60 130 170 40 90 80 130 60 220 120 90 80 60 40 110 140 180 60 195 120 195 60 50 170 120 170 50 60 55 25

2,200 3,130

120 60 110 90 520 90 310 50 250 90 300 90 120

2,200 510 60 470 50 520 510 608 97 90 80 90 165 510 25 710 25 1,080 20 135 240 655 110 105 25

120 25 820 170 20 170 275 455 25 60 640 20 40 25 35 640 60 510 30

25 65 520 70 20 180 20 475 25

25 35 110 90 520 90 110 105

600 600 435 165 650 360 340 390

80 20 395 25 150

120 60 110 90 520 90 310 50 250 90 300 90 120

650 360 340 390 60 120 170 60 170 120 60 40 220 160 90 60 105 90 80 90 110 55 90 160 220 40 60 50 170 120 170 50 60 55 25 9161

627 150 59 133

251 631 710 565 535 487 73 630 710 565 535 487 73 630

600 600 435 165

+16.00

51.42 m2

კ2-ს საანგარიშო ფართობი

მსუბუქი გადახურვა
(პანდუსის)

აივანი

აივანი აივანი

აივანი

აივანი

აივანი აივანი

20saf. 30x16

ბინა
34

ბინა
30

ბინა
29

ბინა
31

ბინა
32a

ბინა
32

ბინა
33

ბინა
35a

ბინა
35

კიბის უჯრედი,სადარბაზო

საცხოვრებელი ფართების გეგმა +
16.0 ნიშნულზე
m1:100

საცხოვრებელი ბინები
9 ბინა, სართულზე

საცხოვრებელი ფართების გეგმა
+16.0 ნიშნულზე

m 1:100

საცხოვრებელი ფართი - 403.86მ 2
საზაფხულო ფართი - 58.15მ 2
კიბის უჯრედი,ლიფტი - 51.42მ 2

საერთო ფართი - 513.43მ 2

საცხოვრებელი ფასთების გეგმა +19.20 ნიშნულზე მ1:100

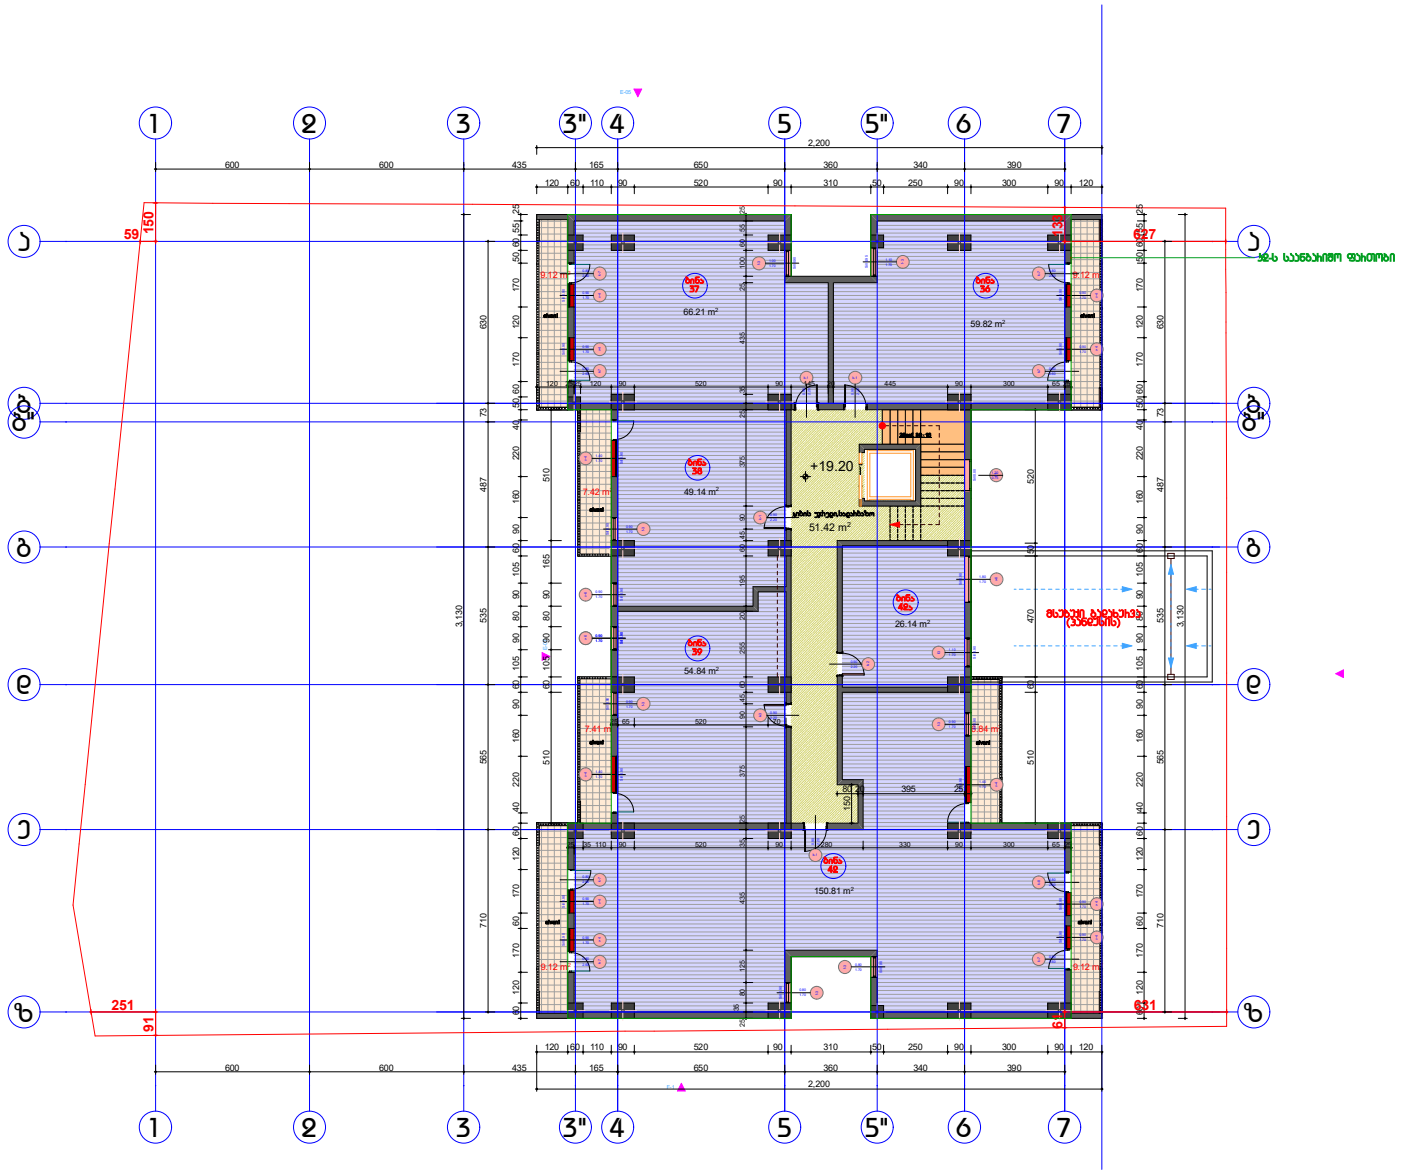

საცხოვრებელი ბინები
6 ბინა, სართულზე

დამკვეთი:	ეკატერინე მესხიშვილი	ნახაზი	საცხოვრებელი ფასთების გეგმა +19.20 ნიშნულზე	მასშტაბი	მ 1:100	გვერდი		თანამდებობა	გვარი	ხელმოწერა
მისამართი:	ქ.თბილისი, ქყონდრელის ქ #22	შენიშვნა:	საცხოვრებელი ფართი - 406.96მ² სახაფხელო ფართი - 58.15მ² ბინის უჯრედი,ლიფტი - 51.42მ² საერთო ფართი - 516.53მ²					დირექტორი	ა. მიხაილიდი	
ფუნქციური დანიშნულება	მრავალბინიანი საცხოვრებელი სახლი							ავტორი	ე. ჭეიშვილი	
								დაამუშავა	ე. ჩაჩუკაძე	
								შეამოწმა	ე. ხვიბლიანი	

MILLIMETRE ARCHITECTURE

T: 598409433 | E-mail: Lana@millimetre.ltd | www.millimetre.ltd

საცხოვრებელი ფასთების გეგმა +22.40 ნიშნულზე მ1:100

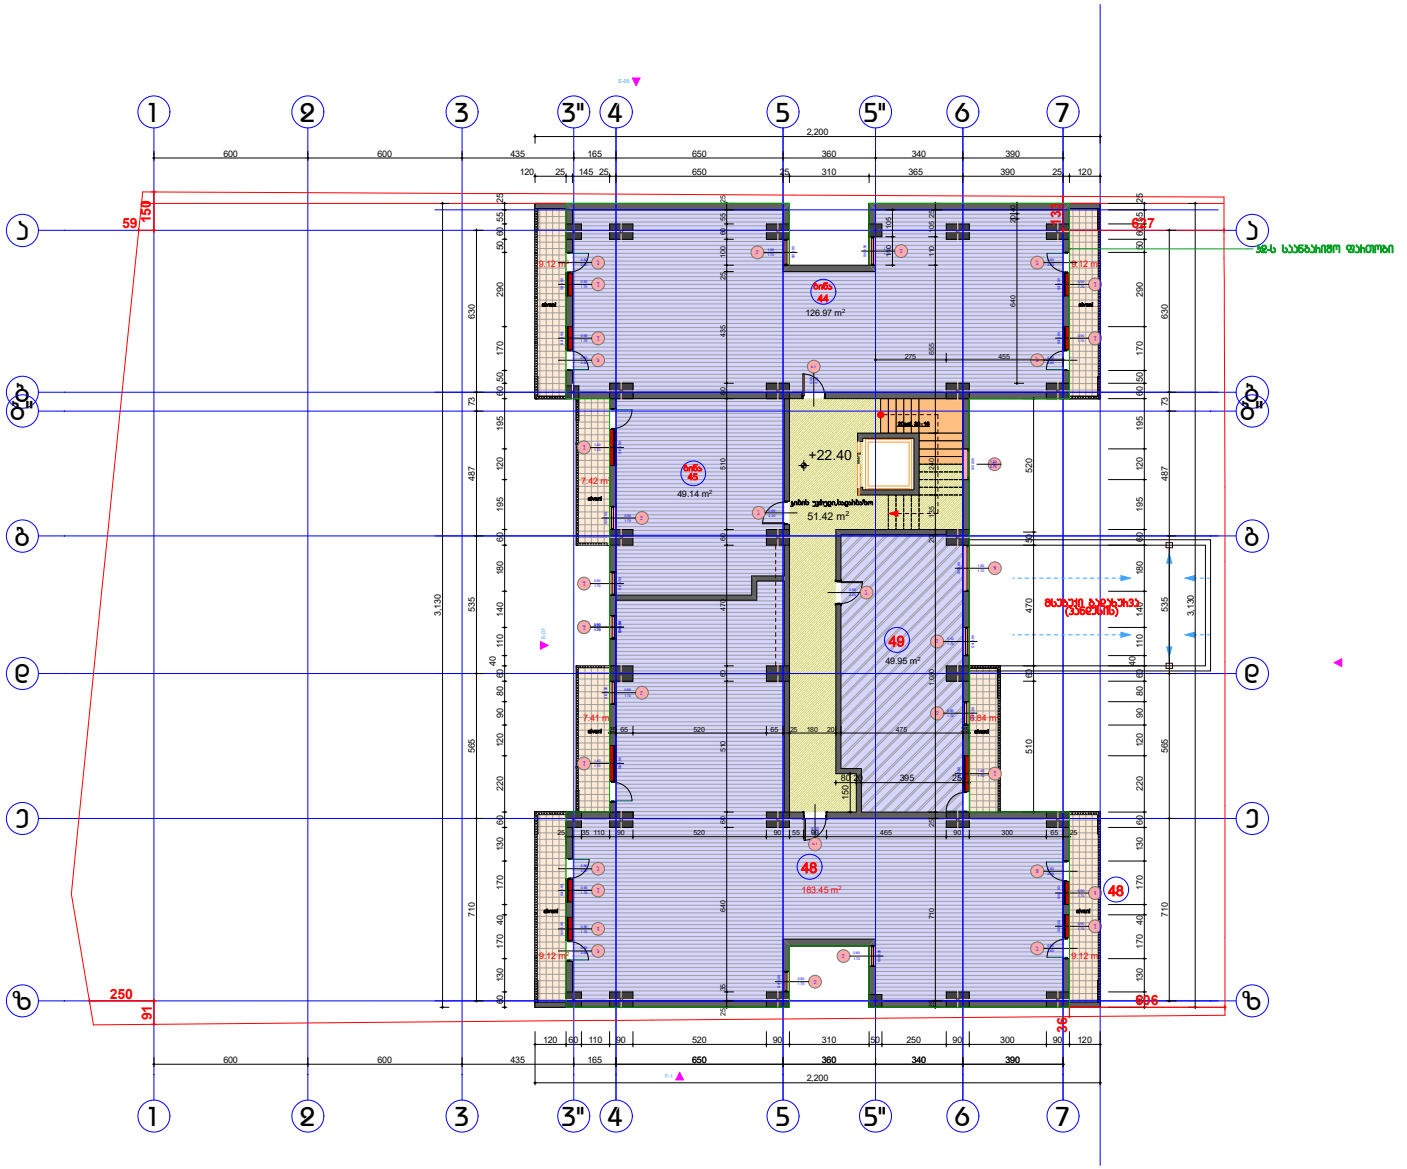

საცხოვრებელი ბინები
3 ბინა, სახეულზე

დამკვეთი:	ეკატერინე მესხიშვილი	ნახაზი	საცხოვრებელი ფასთების გეგმა +22.40 ნიშნულზე	მასშტაბი	მ 1:100	გვერდი		თანამდებობა	გვარი	ხელმოწერა
მისამართი:	ქ.თბილისი, ჭყონდიდელის ქ #22	შენიშვნა:	საცხოვრებელი ფასთი - 409.518² საზაფხულო ფასთი - 58.159² ბინის უკრნელი,ლიფტი - 51.428² საერთო ფასთი - 519.088²					ტექნიკური ზედამხედველი	ა. მიხაილიდი	
ტექნიკური დანიშნულება	მრავალბინიანი საცხოვრებელი სახლი							ავტორი	ლ. ჭეიშვილი	
								დაამუშავა	ლ. ჩაჩუკაძე	
								შეამოწმა	ლ. ხვიდიანი	

MILLIMETRE ARCHITECTURE

T: 598409433 E-mail: Lana@millimetre.ltd www.millimetre.ltd

საცხოვრებელი ფასთების გეგმა +25.60 ნიშნულზე მ1:100

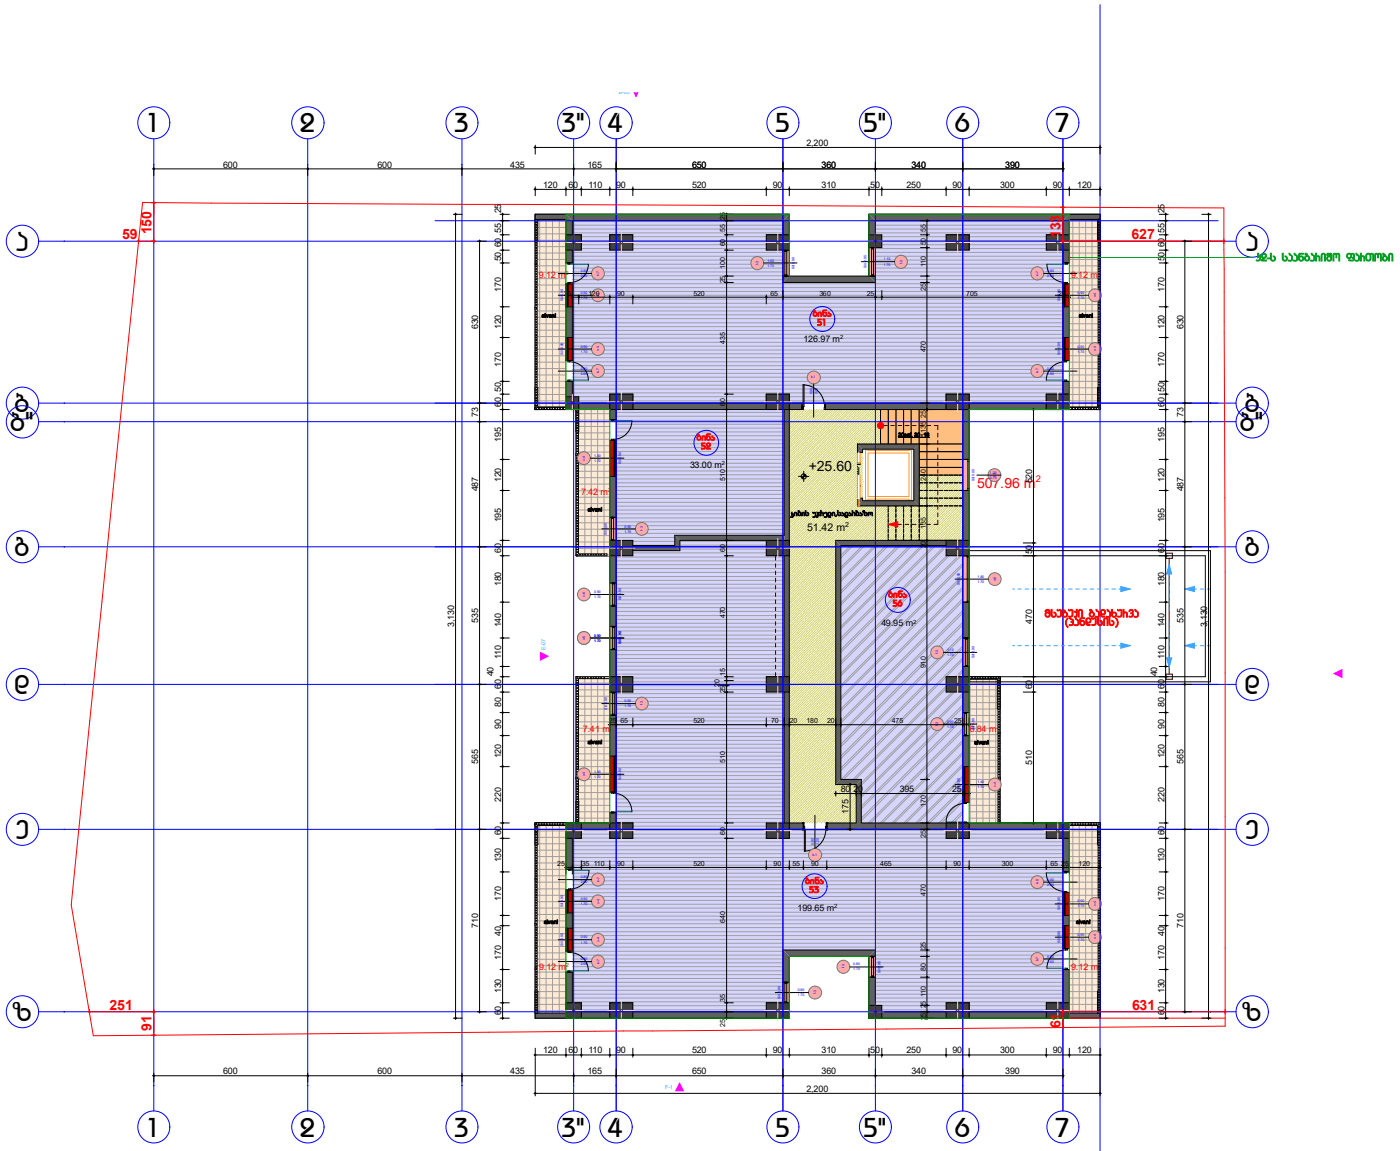

საცხოვრებელი ბინები
3 ბინა, სახეულზე

LLC MILLIMETRE ARCHITECTURE 401973497

დამკვეთი:	ეკატერინე მესხიშვილი	ნახაზი	საცხოვრებელი ფასთების გეგმა +25.60 ნიშნულზე	მასშტაბი	მ 1:100	გვერდი		თანამდებობა	გვარი	ხელმოწერა
მისამართი:	ქ.თბილისი, ჭყონდიდელის ქ #22	შენიშვნა:	საცხოვრებელი ფასთი - 409.578² სახანძრო ფასთი - 58.158² ჯიბის უჯრედი,ლიფტი - 51.428²					დირექტორი	ა. მიხაილიდი	
ფუნქციური დანიშნულება	მრავალბინიანი საცხოვრებელი სახლი		საერთო ფასთი - 519.148²					ავტორი	ე. ჭეშქსხავა	
								დაამუშავა	ე. ჩაჩვეკაძე	
								შეამოწმა	ე. ხვიდიანი	

MILLIMETRE ARCHITECTURE

T: 598409433 E-mail: Lana@millimetre.ltd www.millimetre.ltd

საცხოვრებელი ფასთების გეგმა +28.80 ნიშნულზე მ1:100

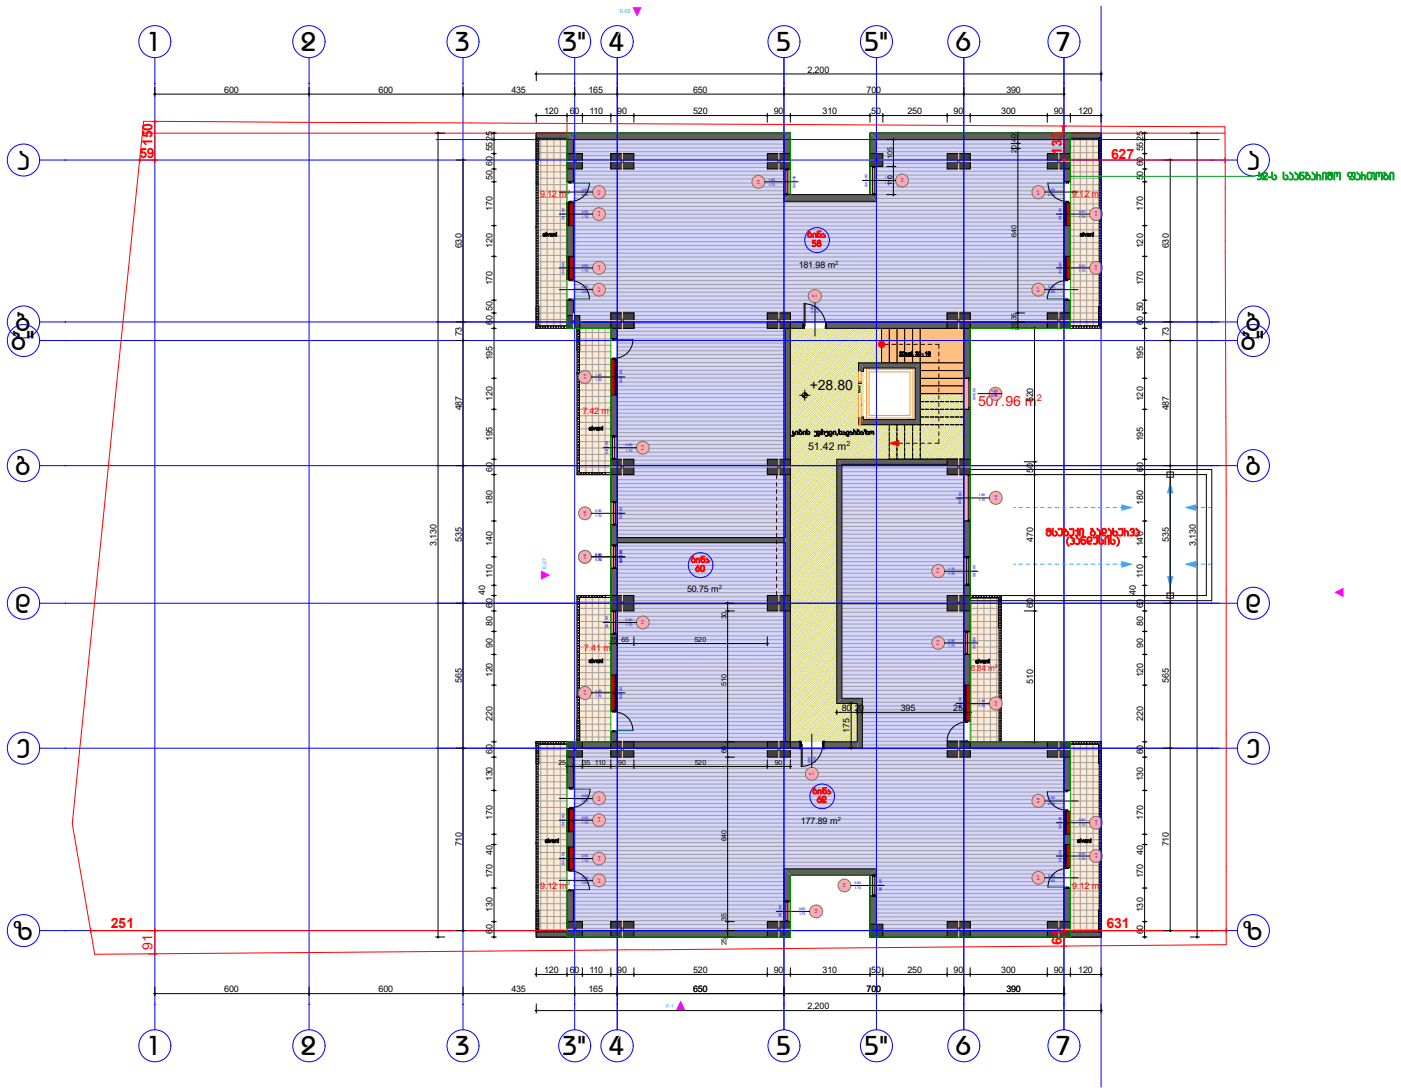

საცხოვრებელი ბინები
3 ბინა, სახეულზე

დამკვეთი:	ეკატერინე მესხიშვილი	ნახაზი	საცხოვრებელი ფასთების გეგმა +28.80 ნიშნულზე	მასშტაბი	მ 1:100	გვერდი		თანამდებობა	გვარი	ხელმოწერა
მისამართი:	ქ.თბილისი, ჭყონდიდელის ქ #22	შენიშვნა:	საცხოვრებელი ფასთი - 410.628² საზაფხულო ფასთი - 58.158² ყიბის უჯრედი.ლიფტი - 51.428² საერთო ფასთი - 520.198²					დირექტორი	ა. მიხაილიდი	
ფუნქციური დანიშნულება	მრავალბინიანი საცხოვრებელი სახლი							ავტორი	ლ. ჭეიშვილი	
								დაამუშავა	ლ. ჩაჩუკაძე	
								შეამოწმა	ლ. ხვიდიანი	

MILLIMETRE ARCHITECTURE

T: 598409433 E-mail: Lana@millimetre.ltd www.millimetre.ltd

საცხოვრებელი ფასთების გეგმა +32.00 ნიშნულზე მ1:100

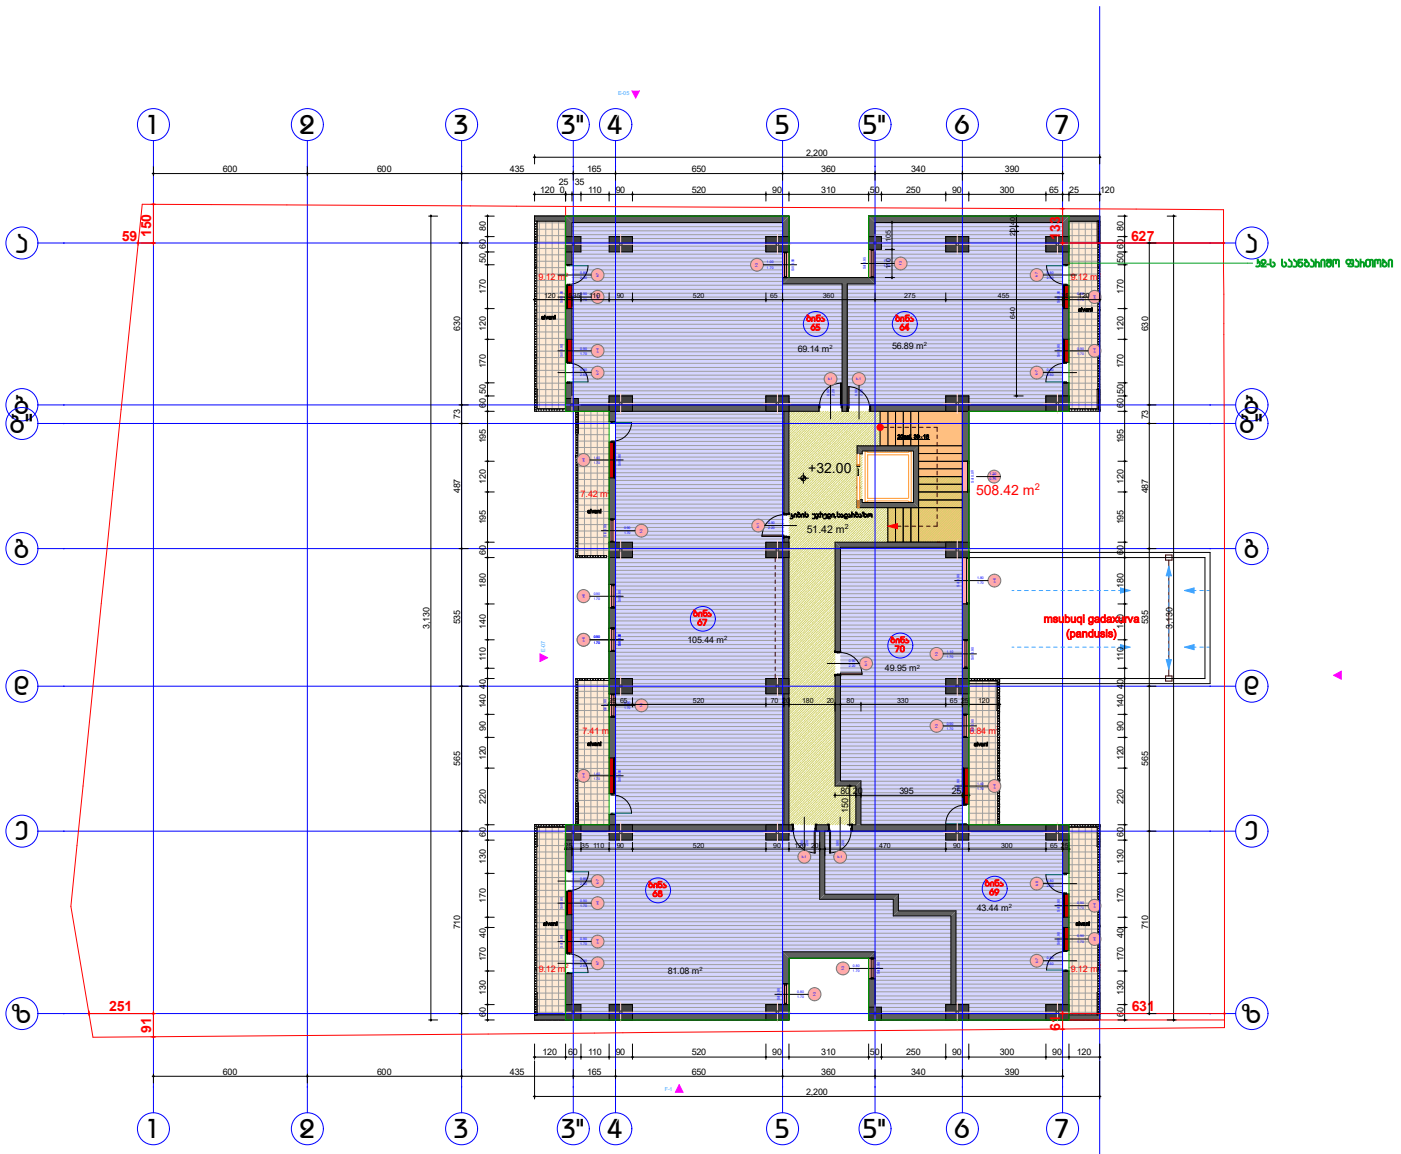

საცხოვრებელი ბინები
8 ბინა, სახეულზე

დამკვეთი:	ეკატერინე მესხიშვილი	ნახაზი	საცხოვრებელი ფასთების გეგმა +32.00 ნიშნულზე	მასშტაბი	მ 1:100	გვერდი		თანამდებობა	გვარი	ხელმოწერა
მისამართი:	ქ.თბილისი, ჭყონდიდელის ქ #22	შენიშვნა:	საცხოვრებელი ფართი - 405.94მ² სახაფხულო ფართი - 58.15მ² ჯიბის უჯრედი,ლიფტი - 51.42მ² საერთო ფართი - 515.51მ²					დირექტორი	ა. მიხაილიდი	
ფუნქციური დანიშნულება	მრავალბინიანი საცხოვრებელი სახლი							ავტორი	ე. ჭეიშვილი	
								დაამუშავა	ე. ჩაჩუკაძე	
								შეამოწმა	ე. ხვიბლიანი	

T: 598409433 | E-mail: Lana@millimetre.ltd | www.millimetre.ltd

MILLIMETRE ARCHITECTURE

სახურავის გეგმა +35.20 ნიშნულზე მ1:100

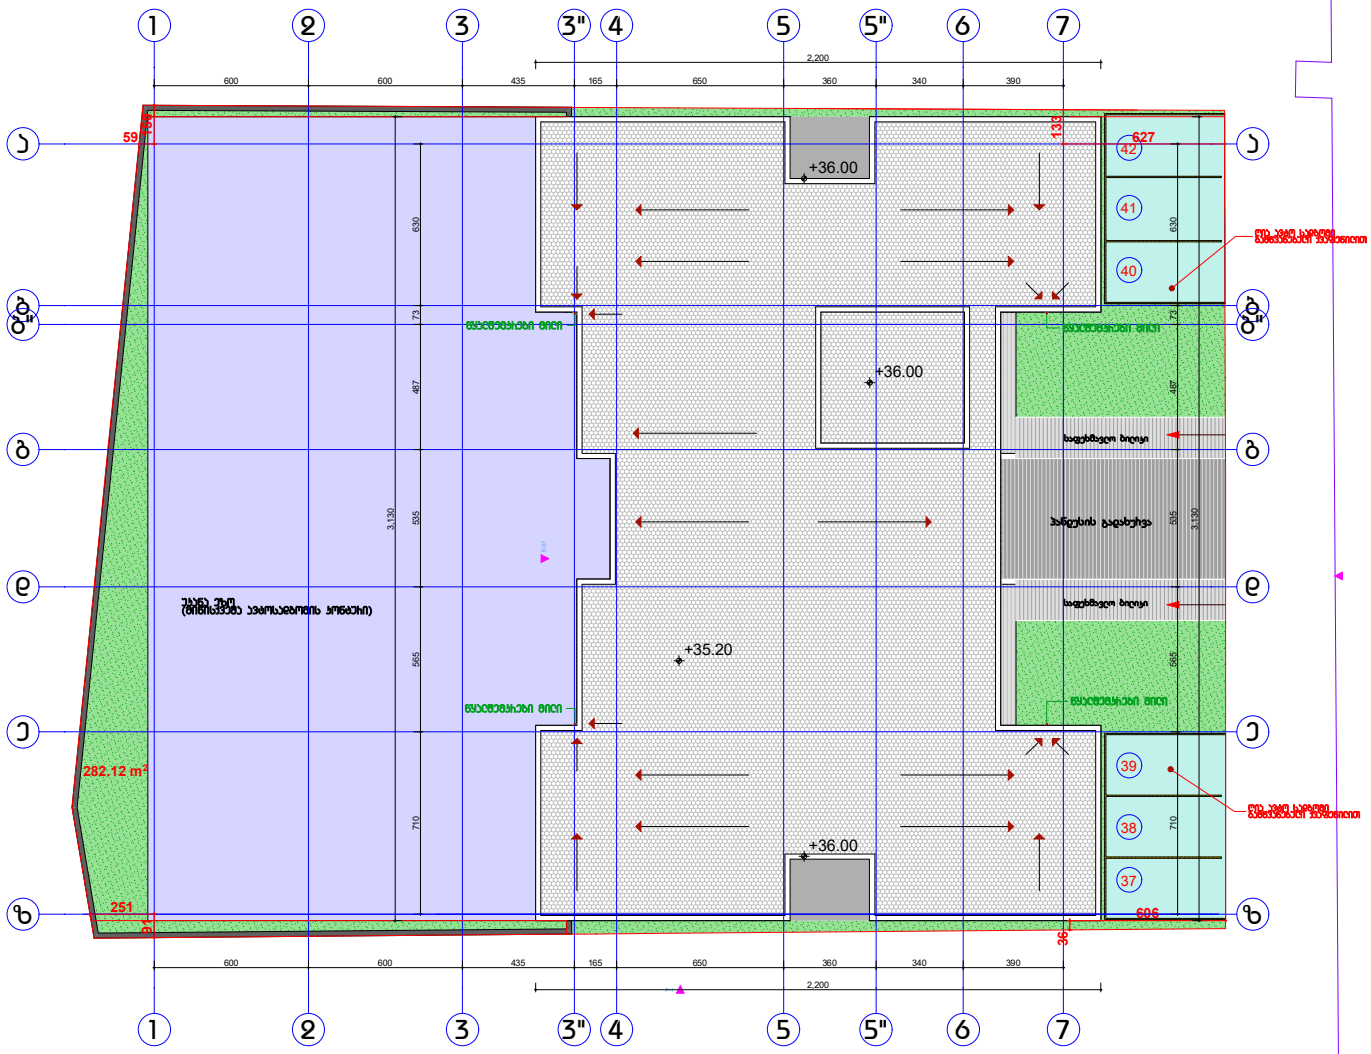

დამკვეთი:	ეკატერინე შერხებაშვილი	ნახაზი	სახურავის გეგმა +35.20 ნიშნულზე	მასშტაბი	მ 1:100	გვერდი		თანამდებობა	გვარი	ხელმოწერა
მისამართი:	ქ.თბილისი, ჭყონდიდელის ქ #22	შენიშვნა:						ტიპიური	ა. მიხაილიდი	
ფუნქციური დანიშნულება	მრავალბინიანი საცხოვრებელი სახლი							ავტორი	ე. ქვაშქუხავა	
								დაამუშავა	ე. ჩაჩუკაძე	
								შეამოწმა	ე. ხვიბლიანი	

MILLIMETRE ARCHITECTURE

T: 598409433 E-mail: Lana@millimetre.ltd www.millimetre.ltd