


+17.52
+14.40
+10.80
+7.20
+3.60
+0.00 (504.71)
-1.02
-3.06
+0.00 (+504.75)
V-006
V-004
V-005
V-001
V-002
AW-10.2
AD-09.2
AD-09.2
AD-00.0
3673
7206
1800
2220
1630
1750
2900
1300
3000
1200
1700
I
H
G*
G
F
E
D
C
B
A


A
B
C
D
E
F
G
G*
H
I
1700
1200
3000
1300
2900
1750
1630
2220
1800
6027
5478
+17.52
+14.40
+10.80
+7.20
+3.60
+0.00 (504.71)
-1.02
-3.06
+0.00
-3.06
V-014
V-013
V-018
V-017
V-020
SH 87
SH 87
SH 87

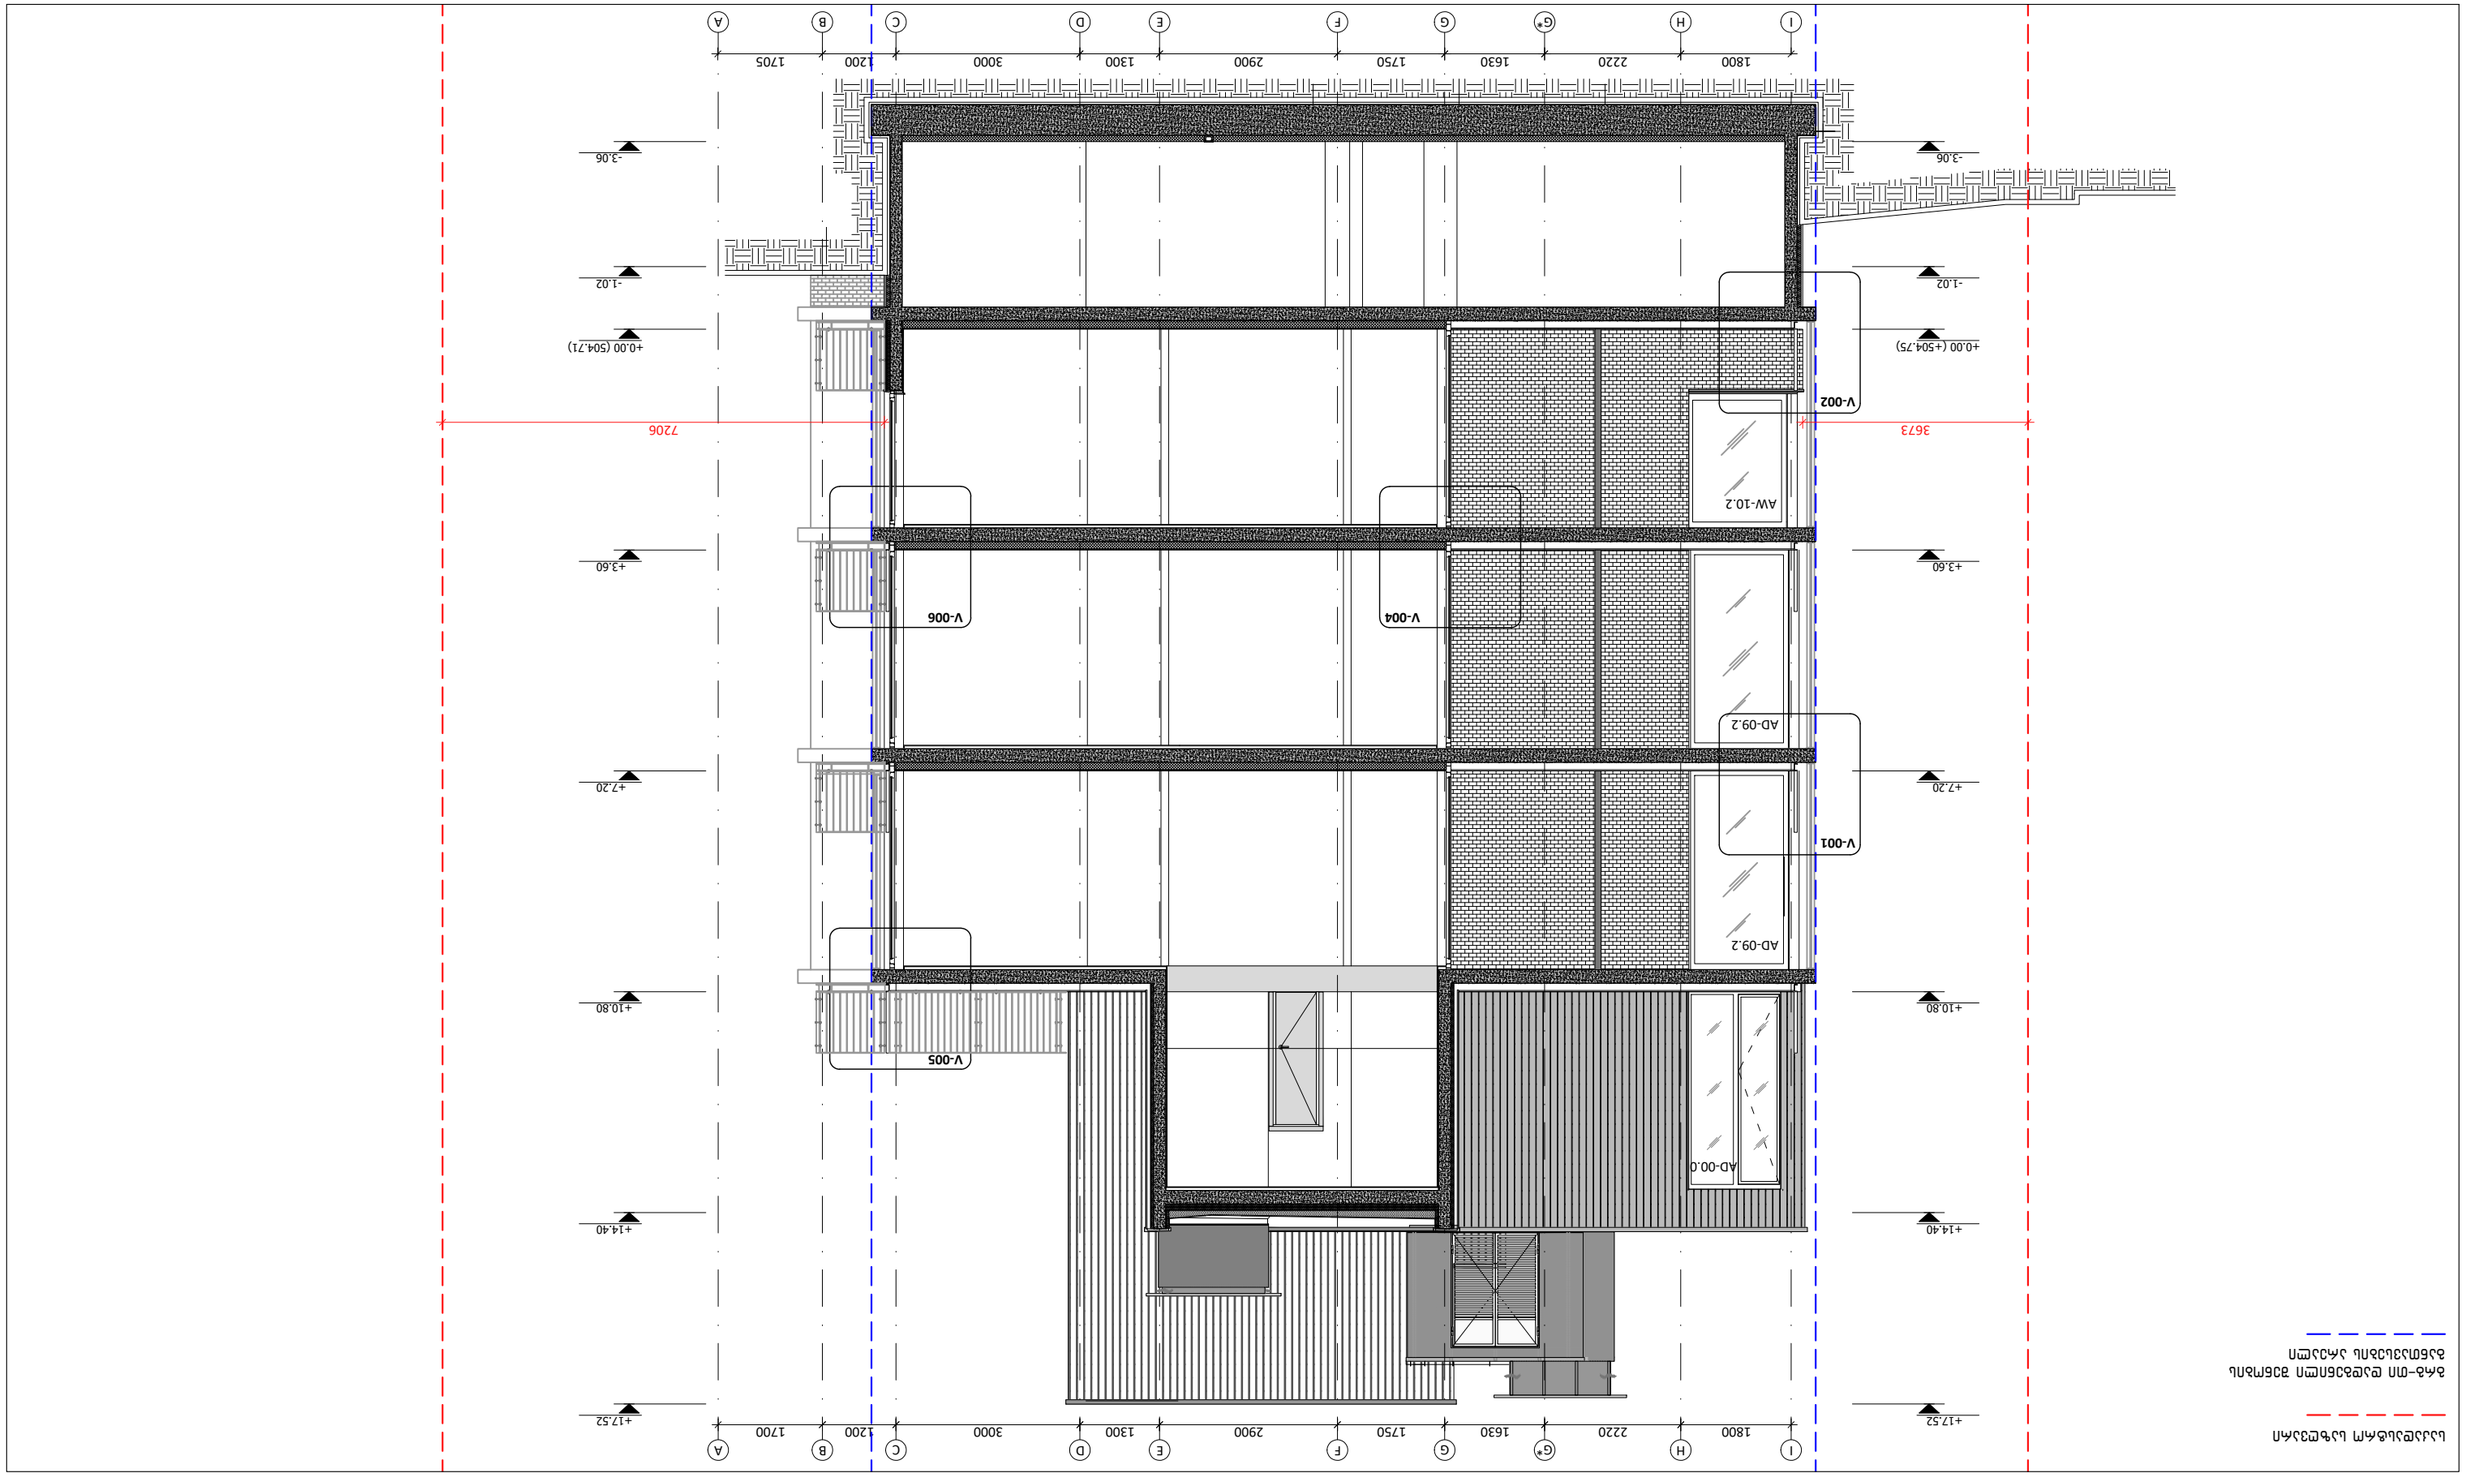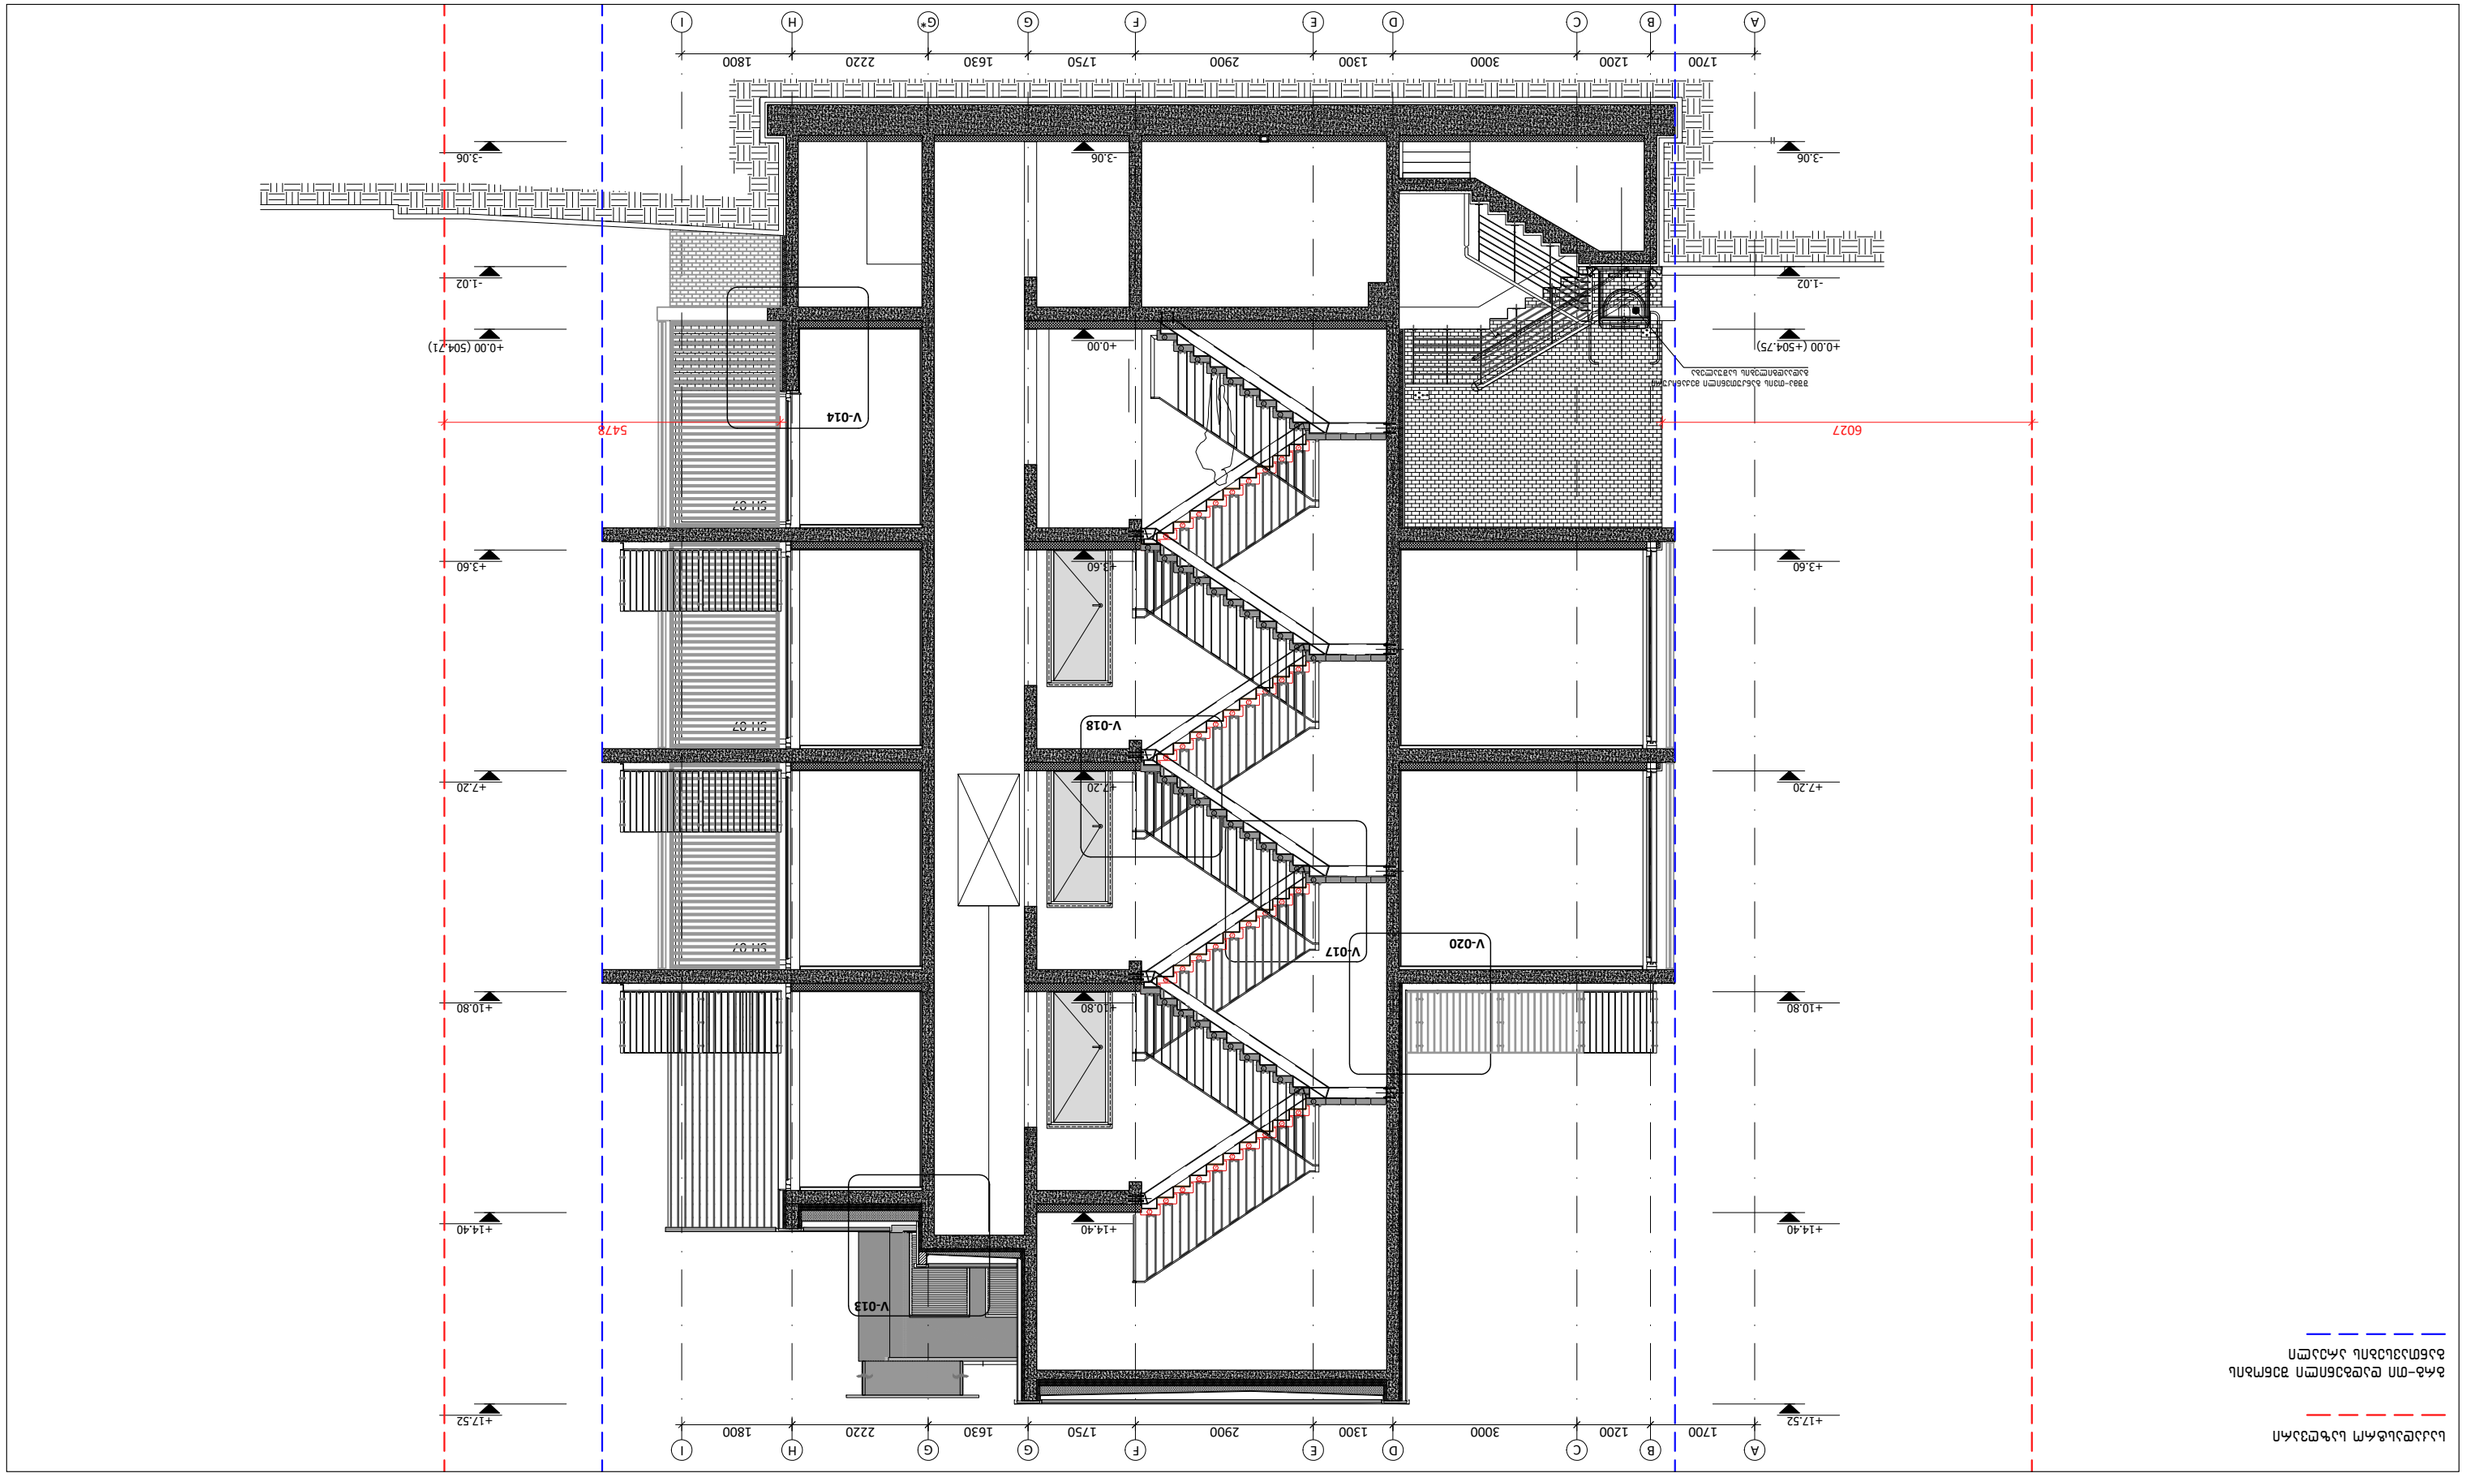

	±0.00		








A 1700
B 1200
C 3000
D 1300
E 2900
F 1750
G 1630
G* 2220
H 1800
I
+17.52
+14.40
+10.80
+7.20
+3.60
+0.00 (504.71)
-1.02
-3.06
+0.00 (+504.75)
6052
5489
EH-07
EH-07
EH-07
V-024
V-023

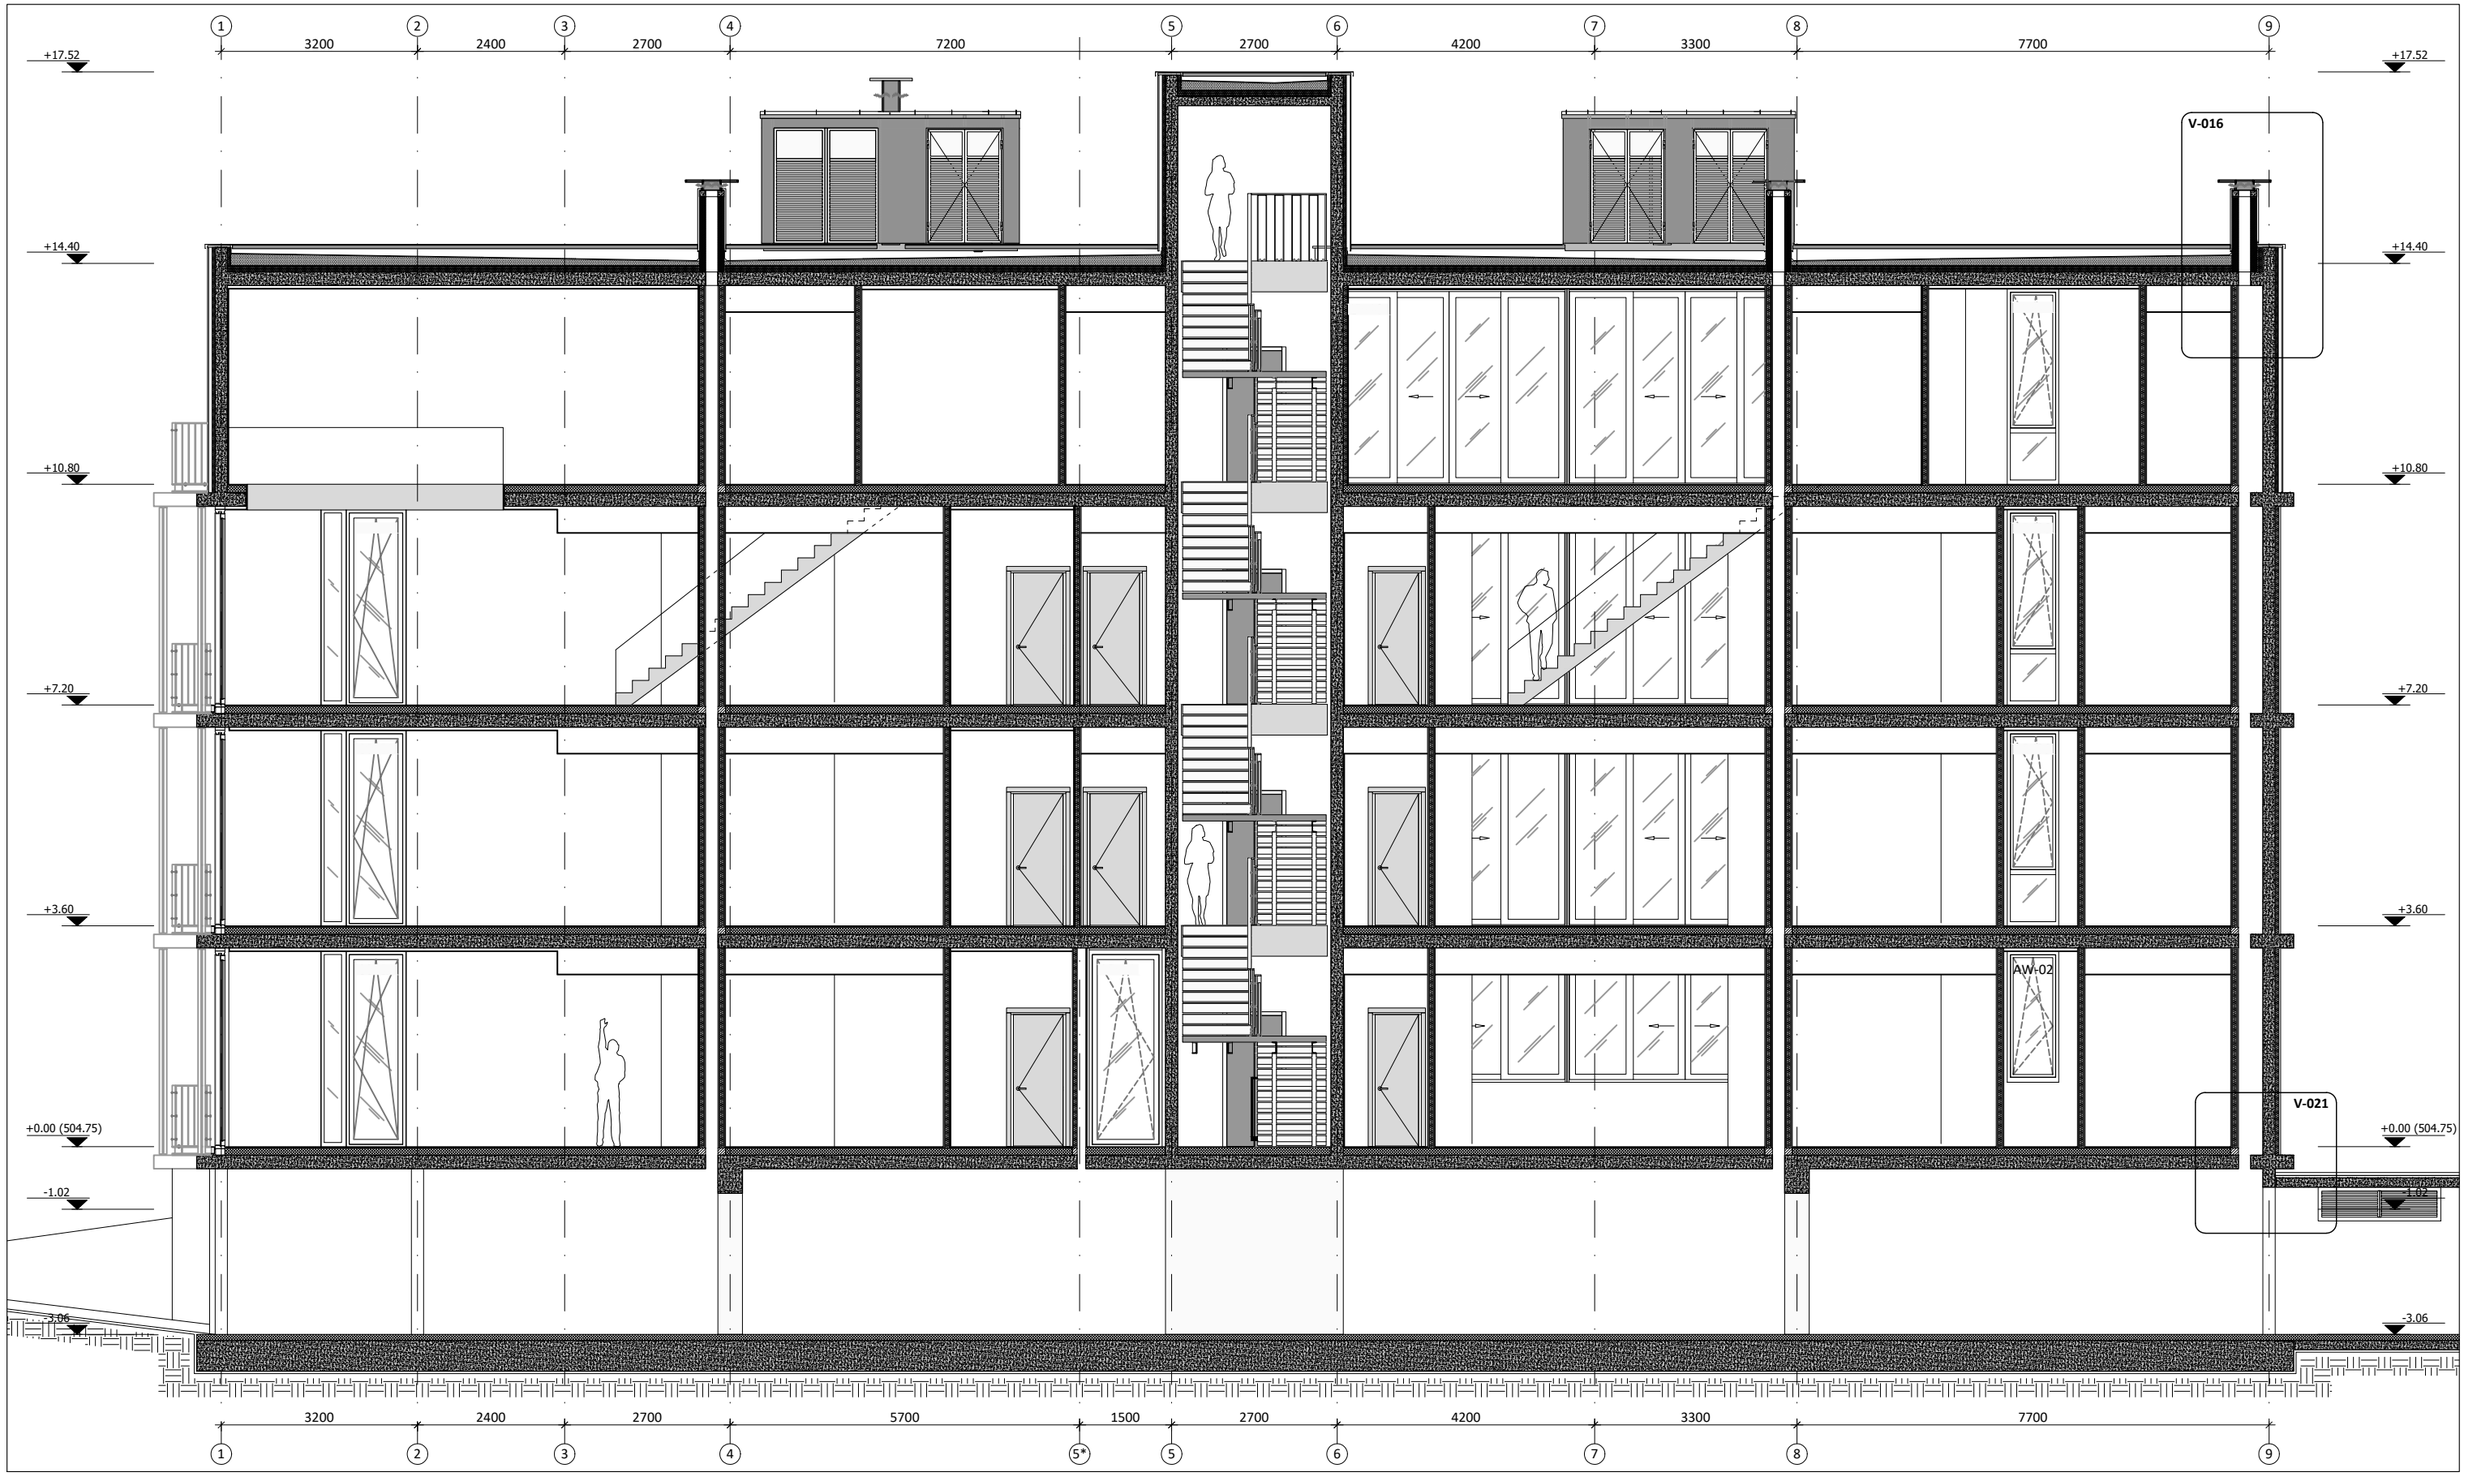

შენიშვნები	პირობითი აღნიშვნა	განმარტება	პირობითი აღნიშვნა	განმარტება
	±0.00	იატაკის ნიშნული	AD	ალუმინის ბარე კარი/ვიტრაჟი
			AW	ალუმინის ფანჯარა
		ბეტონის მონოლითური კედელი	SH	შიდა კარი
		ბლოკის კედელი	GR	ქალუჯი
		აბურის კედელი	D	მინის მოაჯირი
		თაბაშირ-მუყაოს ტიხარი	SR	ლითონის მოაჯირი

პრ. მთ. არქ.	მ. ბალიაშვილი		
არქ.	თ. ასაბაშვილი		
არქ.	ა. ბაბაკიშვილი		
არქ.	ა. ნასცლიშვილი		
არქ.	თ. ვალიშვილი		

დაკვეთა	–
სტადია	მუშა პროექტი
თარიღი	მარტი 2018
ფორმატი	A3
მასშტაბი	1:100

პროექტის სახელწოდება და მისამართი

სასტუმრებელი კომპლექსი
ქ. თბილისი, კრწანისის ქუჩა.
(Loft-C4)

ნახაზის დასახელება

ჭრილი A-A

Rev.03

ნახაზის კოდი

001-A-06-S-A-A.dwg

კლიენტი

შპს კრწანისი დეველოპმენტი

კონცეფციის ავტორი


HENNINGLARSENARCHITECTS
"Henning Larsen Architects"
Vesterbrogade 76
Dk-1620 Copenhagen V
Denmark
www.henningslarsen.com

საპროექტო ორგანიზაცია

Architectural Bureau
"არქიტექტურული ბიურო"
დ. უზნაძის ქ.95, 0102,
თბილისი, საქართველო
www.arch-bureau.com

საკადასტრო საზღვარი

გრგ-თი დადგენილი შენობის
განთავსების არეალი

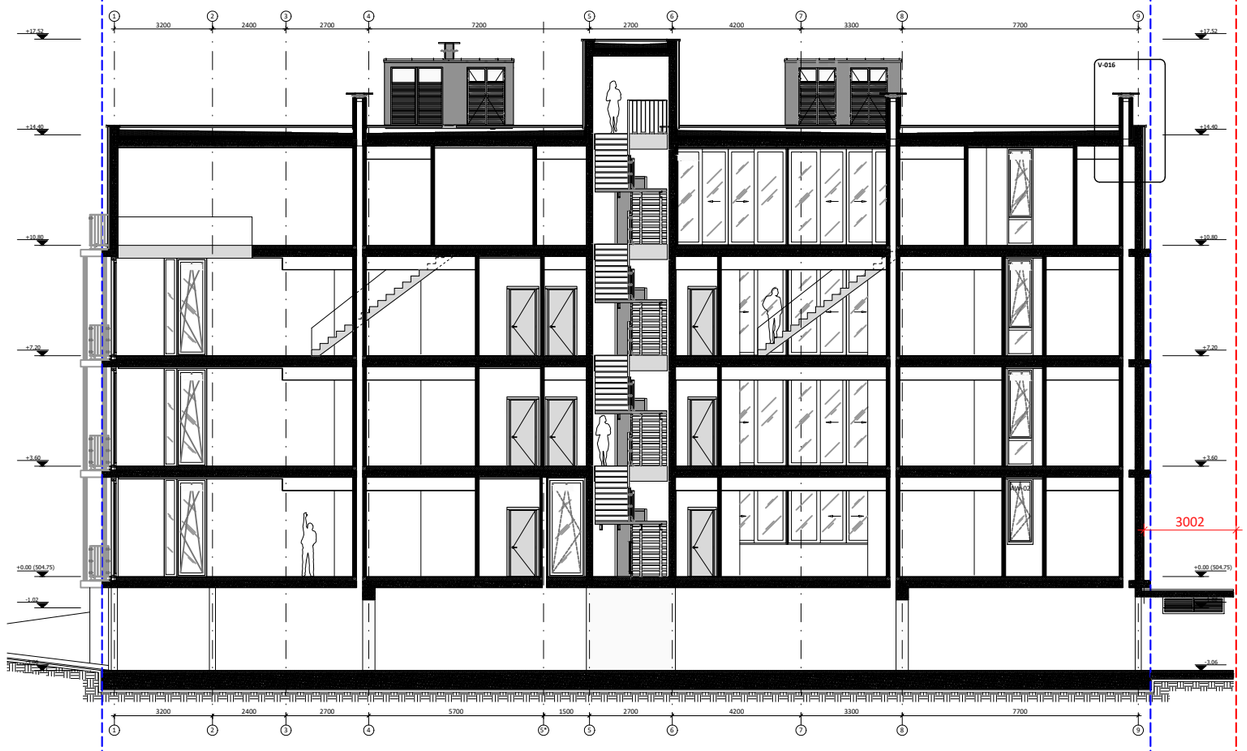

შენიშვნები	პირობითი აღნიშვნა	განმარტება	პირობითი აღნიშვნა	განმარტება
	±0.00	იატაკის ნიშნული	AD	ალუმინის ბარე კარი/ვიტრაჟი
			AW	ალუმინის ფანჯარა
			SH	შიდა კარი
		ბეტონის მონოლითური კედელი	GR	ქალუჯი
		ბლოკის კედელი	D	მინის მოაჯირი
		აბურის კედელი	SR	ლითონის მოაჯირი
		თაბაშირ-მუყაოს ტიხარი		

არ. მთ. არქ.	მ. ბალიაშვილი		
არქ.	თ. ასაბაშვილი		
არქ.	ა. ბაბაქიშვილი		
არქ.	ა. ნასვლიშვილი		
არქ.	თ. ვალიშვილი		

დაკვეთა	–
სტადია	მუშა პროექტი
თარიღი	მარტი 2018
ფორმატი	A3
მასშტაბი	1:200

პროექტის სახელწოდება და მისამართი

სასტუმრო-ბინა კომპლექსი
ქ. თბილისი, კრწანისის ქუჩა.
(Loft-C4)

ნახაზის დასახელება

ჭრილი A-A

Rev.03

ნახაზის კოდი

001-A-06-S-A-A_1.dwg

კლიენტი

შპს კრწანისი დეველოპმენტი

კონცეფციის ავტორი

HENNINGLARSENARCHITECTS
"Henning Larsen Architects"
Vesterbrogade 76
Dk-1620 Copenhagen V
Denmark
www.henninglarsen.com

საპროექტო ორგანიზაცია

Architectural Bureau
"არქიტექტურული ბიურო"
დ. უზნაძის ქ.95, 0102,
თბილისი, საქართველო
www.arch-bureau.com