ს.ს. კრედო ბანკი
ფასადზე ვიტრაჟების ცვლილება

თბილისი, ვარკეთილის სერვისცენტრი, 17 შინდისელი გმირის ქ. N 17

დასახელება	შპს TOURBILLION-ტურბილიონი	ნაკვეთის მდებარეობა: ქალაქი თბილისი ,ვარკეთილი,17 შინდისელი გმირის ქუჩა N 17	
მისამართი	ობიექტი C-313 დადიანის-7.თბილისი	დაკვეთის: ს. ს. კრედო.	
TOURBILLION Timeless Architecture DESIGN THAT STANDS THE TEST OF TIME		დირექტორი	გ.კაპანაძე
		არქიტექტორი	თ. ბახარობლიშვილი
		კონსტრუქტორი	
		ვიზუალიზაცია	ლ.კაპანაძე
		ფორმატი	ფურცელი
		A-3	მასშტაბი 1:100 07.09.2018 წ.

განმარტებითი ბარათი

ფასადზე ვიტრაჟების ცვლილება გამოწვეულია
ბანკის ინტერესებიდან და საჭიროებიდან
გამომდინარე.

დასახელება	შპს TOURBILLION-ტურბილიონი	ნაკვეთის მდებარეობა: ქალაქი თბილისი ,ვარკეთილი,17 შინდისელი გმირის ქუჩა N 17		
მისამართი	ოფისი C-313 დადიანის-7.თბილისი	დამკვეთი: ს.ს.კრედო.		
TOURBILLION Timeless Architecture DESIGN THAT STANDS THE TEST OF TIME		დირექტორი	მ.კაპანაძე	
		არქიტექტორი	თ.მახარობლიშვილი	
		კონსტრუქტორი		
		ვიზუალიზაცია	ლ.კაპანაძე	
		ფორმატი	ფურცელი	მასშტაბი 1:100 07.09.2018 წ.
		A-3		

ს.ს. კრედო ბანკი

არსებული სიტუაციის ფოტომასალა



დასახელება	შპს TOURBILLION-ტურბილიონი	ნაკვეთის მდებარეობა: ქალაქი თბილისი ,ვარკეთილი,17 მიწდამცელი გგირის ქუჩა N 17	
მისამართი	ობიექტი C-313 დადიანის-7.თბილისი	დაგეგმარების: ს.ს.კრედო.	
TOURBILLION DESIGN THAT STANDS THE TEST OF TIME		დირექტორი	გ.კაპანაძე
		არქიტექტორი	თ.ბახარობლიშვილი
		კონსტრუქტორი	
		ვიზუალიზაცია	ლ.კაპანაძე
		ფორმატი	ფურცელი
		A-3	მასშტაბი 1:100 07.09.2018 წ.

ს.ს. კრედო ბანკი

არსებული სიტუაციის ფოტომასალა



დასახელება	შპს TOURBILLION-ტურბილიონი	ნაკვეთის მდებარეობა: ქალაქი თბილისი ,ვარკეთილი,17 მიწდისული გზირის ქუჩა N 17	
მისამართი	ობიექტი C-313 დადიანის-7.თბილისი	დამკვეთი: ს.ს.კრედო.	
TOURBILLION DESIGN THAT STANDS THE TEST OF TIME		დირექტორი	მ.კაპანაძე
		არქიტექტორი	თ.მახარობლიშვილი
		კონსტრუქტორი	
		ვიზუალიზაცია	ლ.კაპანაძე
		ფირფიტი	ფერფელი
		A-3	მასშტაბი 1:100 07.09.2018 წ.

ს.ს. კრედო ბანკი

არსებული სიტუაციის ფოტომასალა



დასახელება	შპს TOURBILLION-ტურბილიონი	ნაკვეთის მდებარეობა: ქალაქი თბილისი ,ვარკეთილი,17 შინდისელი გმირის ქუჩა N 17	
მისამართი	ოფისი C-313 დადიანის-7.თბილისი	დამკვეთი: ს.ს.კრედო.	
TOURBILLION Timeless Architecture DESSIGN THAT STANDS THE TEST OF TIME		დირექტორი	მ.კაპანაძე
		არქიტექტორი	თ.მახარობლიშვილი
		კონსტრუქტორი	
		ვიზუალიზაცია	ლ.კაპანაძე
		ფორმატი	ფურცელი
		A-3	

მასშტაბი 1:100
07.09.2018 წ.

ს.ს. კრედო ბანკი

ფოტომონტაჟი

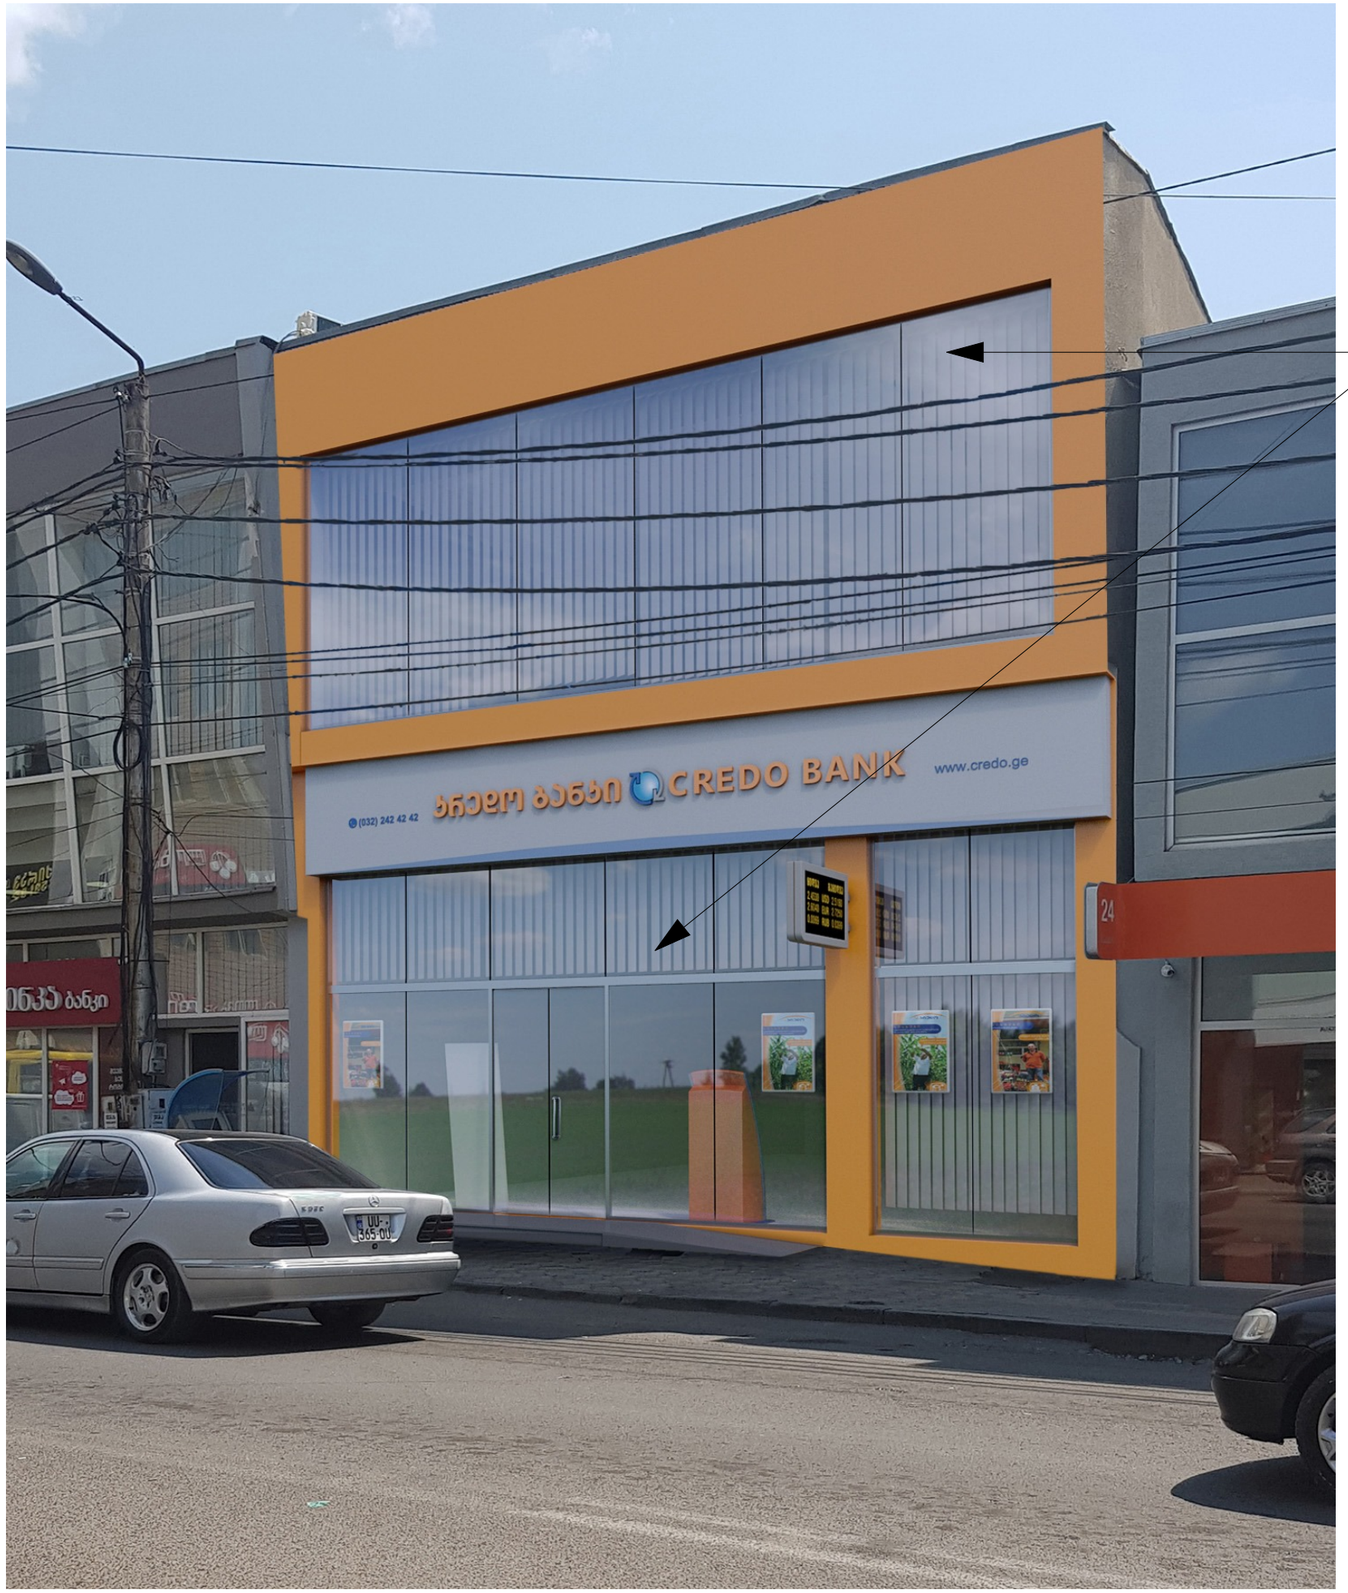

დასახელება	შპს TOURBILLION-ტურბილიონი	ნაკვეთის მდებარეობა: ქალაქი თბილისი ,ვარკეთილი,17 მიწდისული ბმირის ქუჩა N 17	
მისამართი	ოფისი C-313 დადიანის-7.თბილისი	დატკვეთი: ს.ს.კრედო.	
TOURBILLION Timeless Architecture DESIGN THAT STANDS THE TEST OF TIME		დირექტორი	გ.კაპანაძე
		არქიტექტორი	თ.მახარობლიშვილი
		კონსტრუქტორი	
		ვიზუალიზაცია	ლ.კაპანაძე
		ფორმატი	ფურცელი
		A-3	მასშტაბი 1:100 07.09.2018 წ.

ს.ს. კრედო ბანკი

არსებული ფასადი

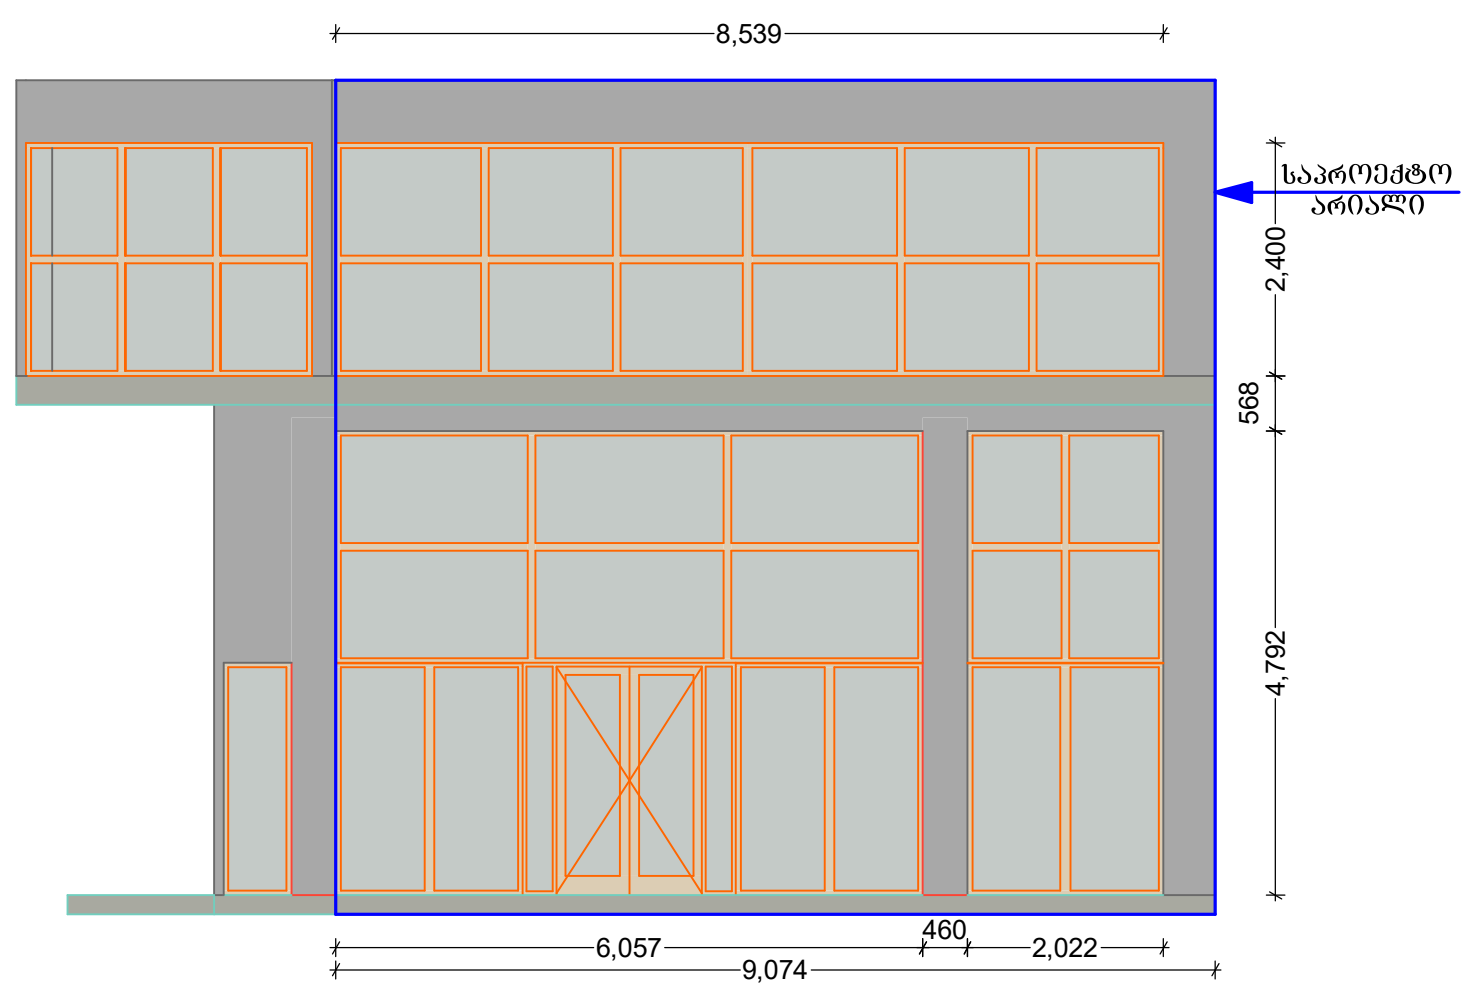

საპროექტო ფასადი

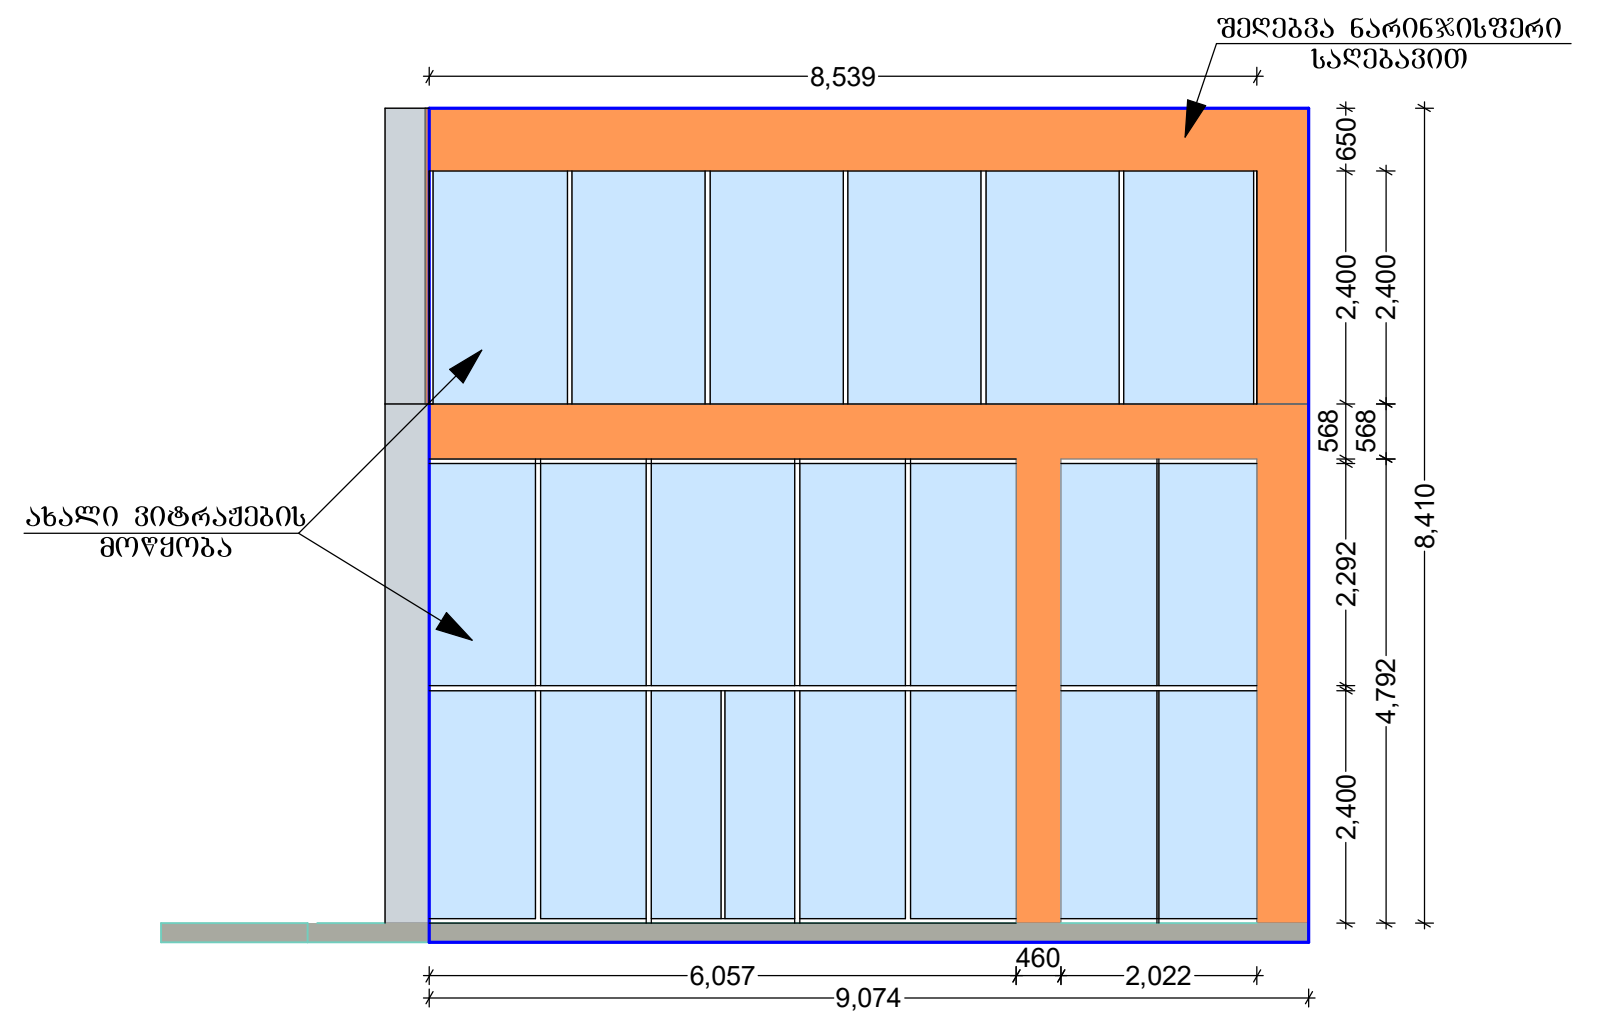

საპროექტო ფასადი

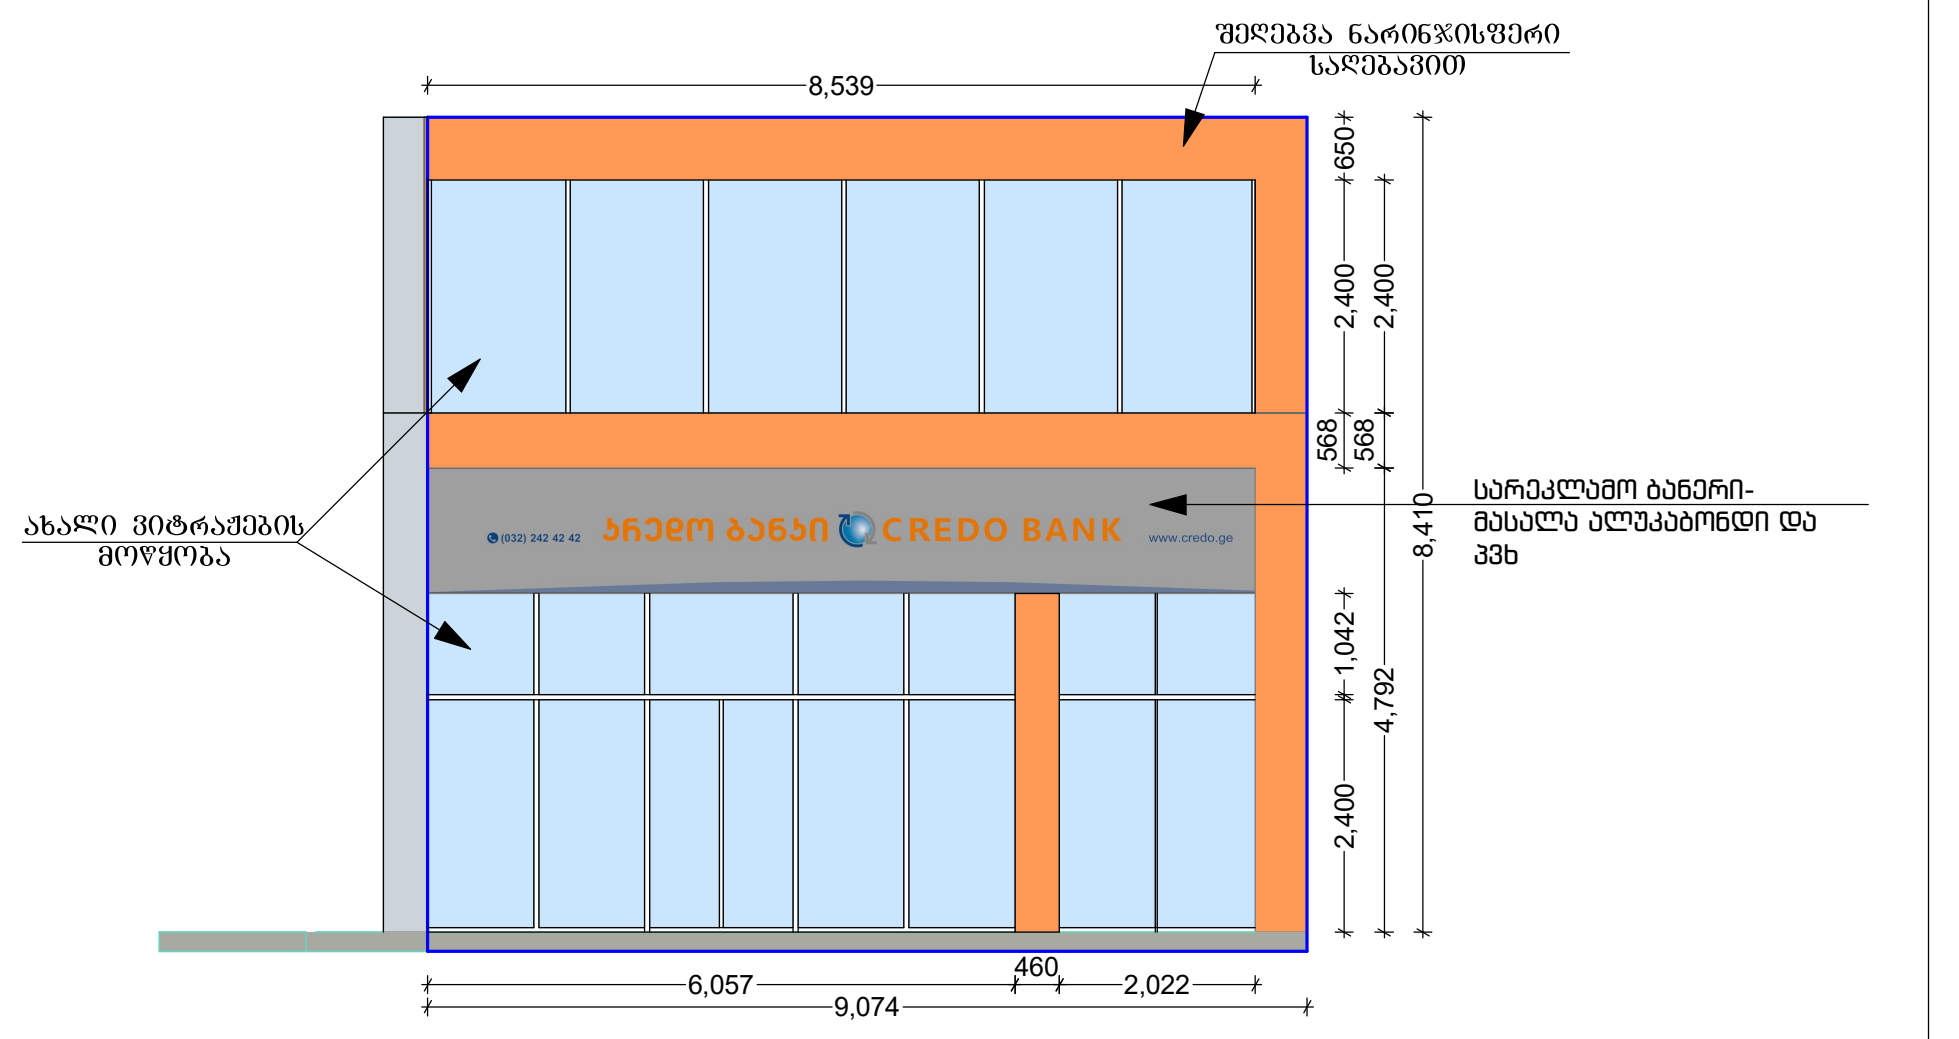

დასახელება	შპს TOURBILLION-ტურბილიონი	ნაკვეთის მდებარეობა: ქალაქი თბილისი ,ვარკეთილი,17 შინდისელი გმირის ქუჩა N 17	
მისამართი	ოფისი C-313 დადიანის-7.თბილისი	დამკვეთი: ს.ს.კრედო.	
TOURBILLION Timeless Architecture DESSIGN THAT STANDS THE TEST OF TIME	დირექტორი	მ.კაპანაძე	
	არქიტექტორი	თ.მახარობლიშვილი	
	კონსტრუქტორი		
	ვიზუალიზაცია	ლ.კაპანაძე	
	ფორმატი	ფურცელი	მასშტაბი 1:100 07.09.2018 წ.
	A-3		