არსებული ტოპო გეგმა
მ. 1:500

482700

4624700

01.12.01.003.169

01.12.01.003.148

01.12.01.004.044

01.12.01.004.066

01.12.01.004.063

01.12.01.004.002

სახურავი
474.10

5ძ.ს.

სახურავი
474.31

სახურავი
460.93

სახურავი
509.13

სახურავი
473.12

3ძ.ს.

ს.ა.

ქ.ა. ავტოფარეხი

ავტოსადგომი

რკ-1
456.82

დირექტორი	მ. რევაზიშვილი		
პრ. ავტორები	მ. რევაზიშვილი		
აზომა	ნ. სამაკაშვილი		
დაამუშავა	ბ. ენუქიძე		
კონსტრუქტორი	მ. მექვაბიშვილი		

დამკვეთი
შ.პ.ს. "ეიმ ბილდინგ კომპანი"

მრავალბინიანი საცხოვრებელი სახლ. მის: ქ. თბილისი ბურამიშვილის გამზ №80-ის მიმდ. (ს/კ 01.12.01.03.148)

სტადია	ფურც.	თარიღი	მასშტაბი
პრ.		07.08.18	1:500

შ.პ.ს. "არქ-დიზაინ პროექტი"
თბილისი, უზნაძის №12
ტელ: 5 77 474 293

პირობითი აღნიშვნები

- კანალიზაცია
- წენის კაბელი
- გაზის მილი
- წყლის მილი
- ელექტროგადამცემი ხაზი
- ცოცხალი ღობე
- ხელოვნური ღობე
- ტრანსფორმატორი
- რკინის ან ტროს ანძა
- ლამპიონები
- ელექტრო ბოძი
- რკინიგზა
- ტროტუარი
- მისასვლელი ტროტუარი
- ნაგებობის საზღვარი
- შენობა
- არსა
- შენობა
- კიბე
- შეთხლილი ხე
- ფოთლოვანი ხე
- ხეხილის ხე
- ანძა
- ღობე
- გრუნტის კონტური
- წყლის კონტური
- ბეტონი
- ქვიშა
- ბალახი
- გაზონი
- საიზოლაციო მასალა
- ქანობი
- შენობა
- ფოსანი
- წყალი ან გა
- განზრახგასაყიდი სარდ.
- მისასვლელი გზების გასანაცვლებელი

გენგეგმა ტოპო ფუძეზე
მ. 1:500

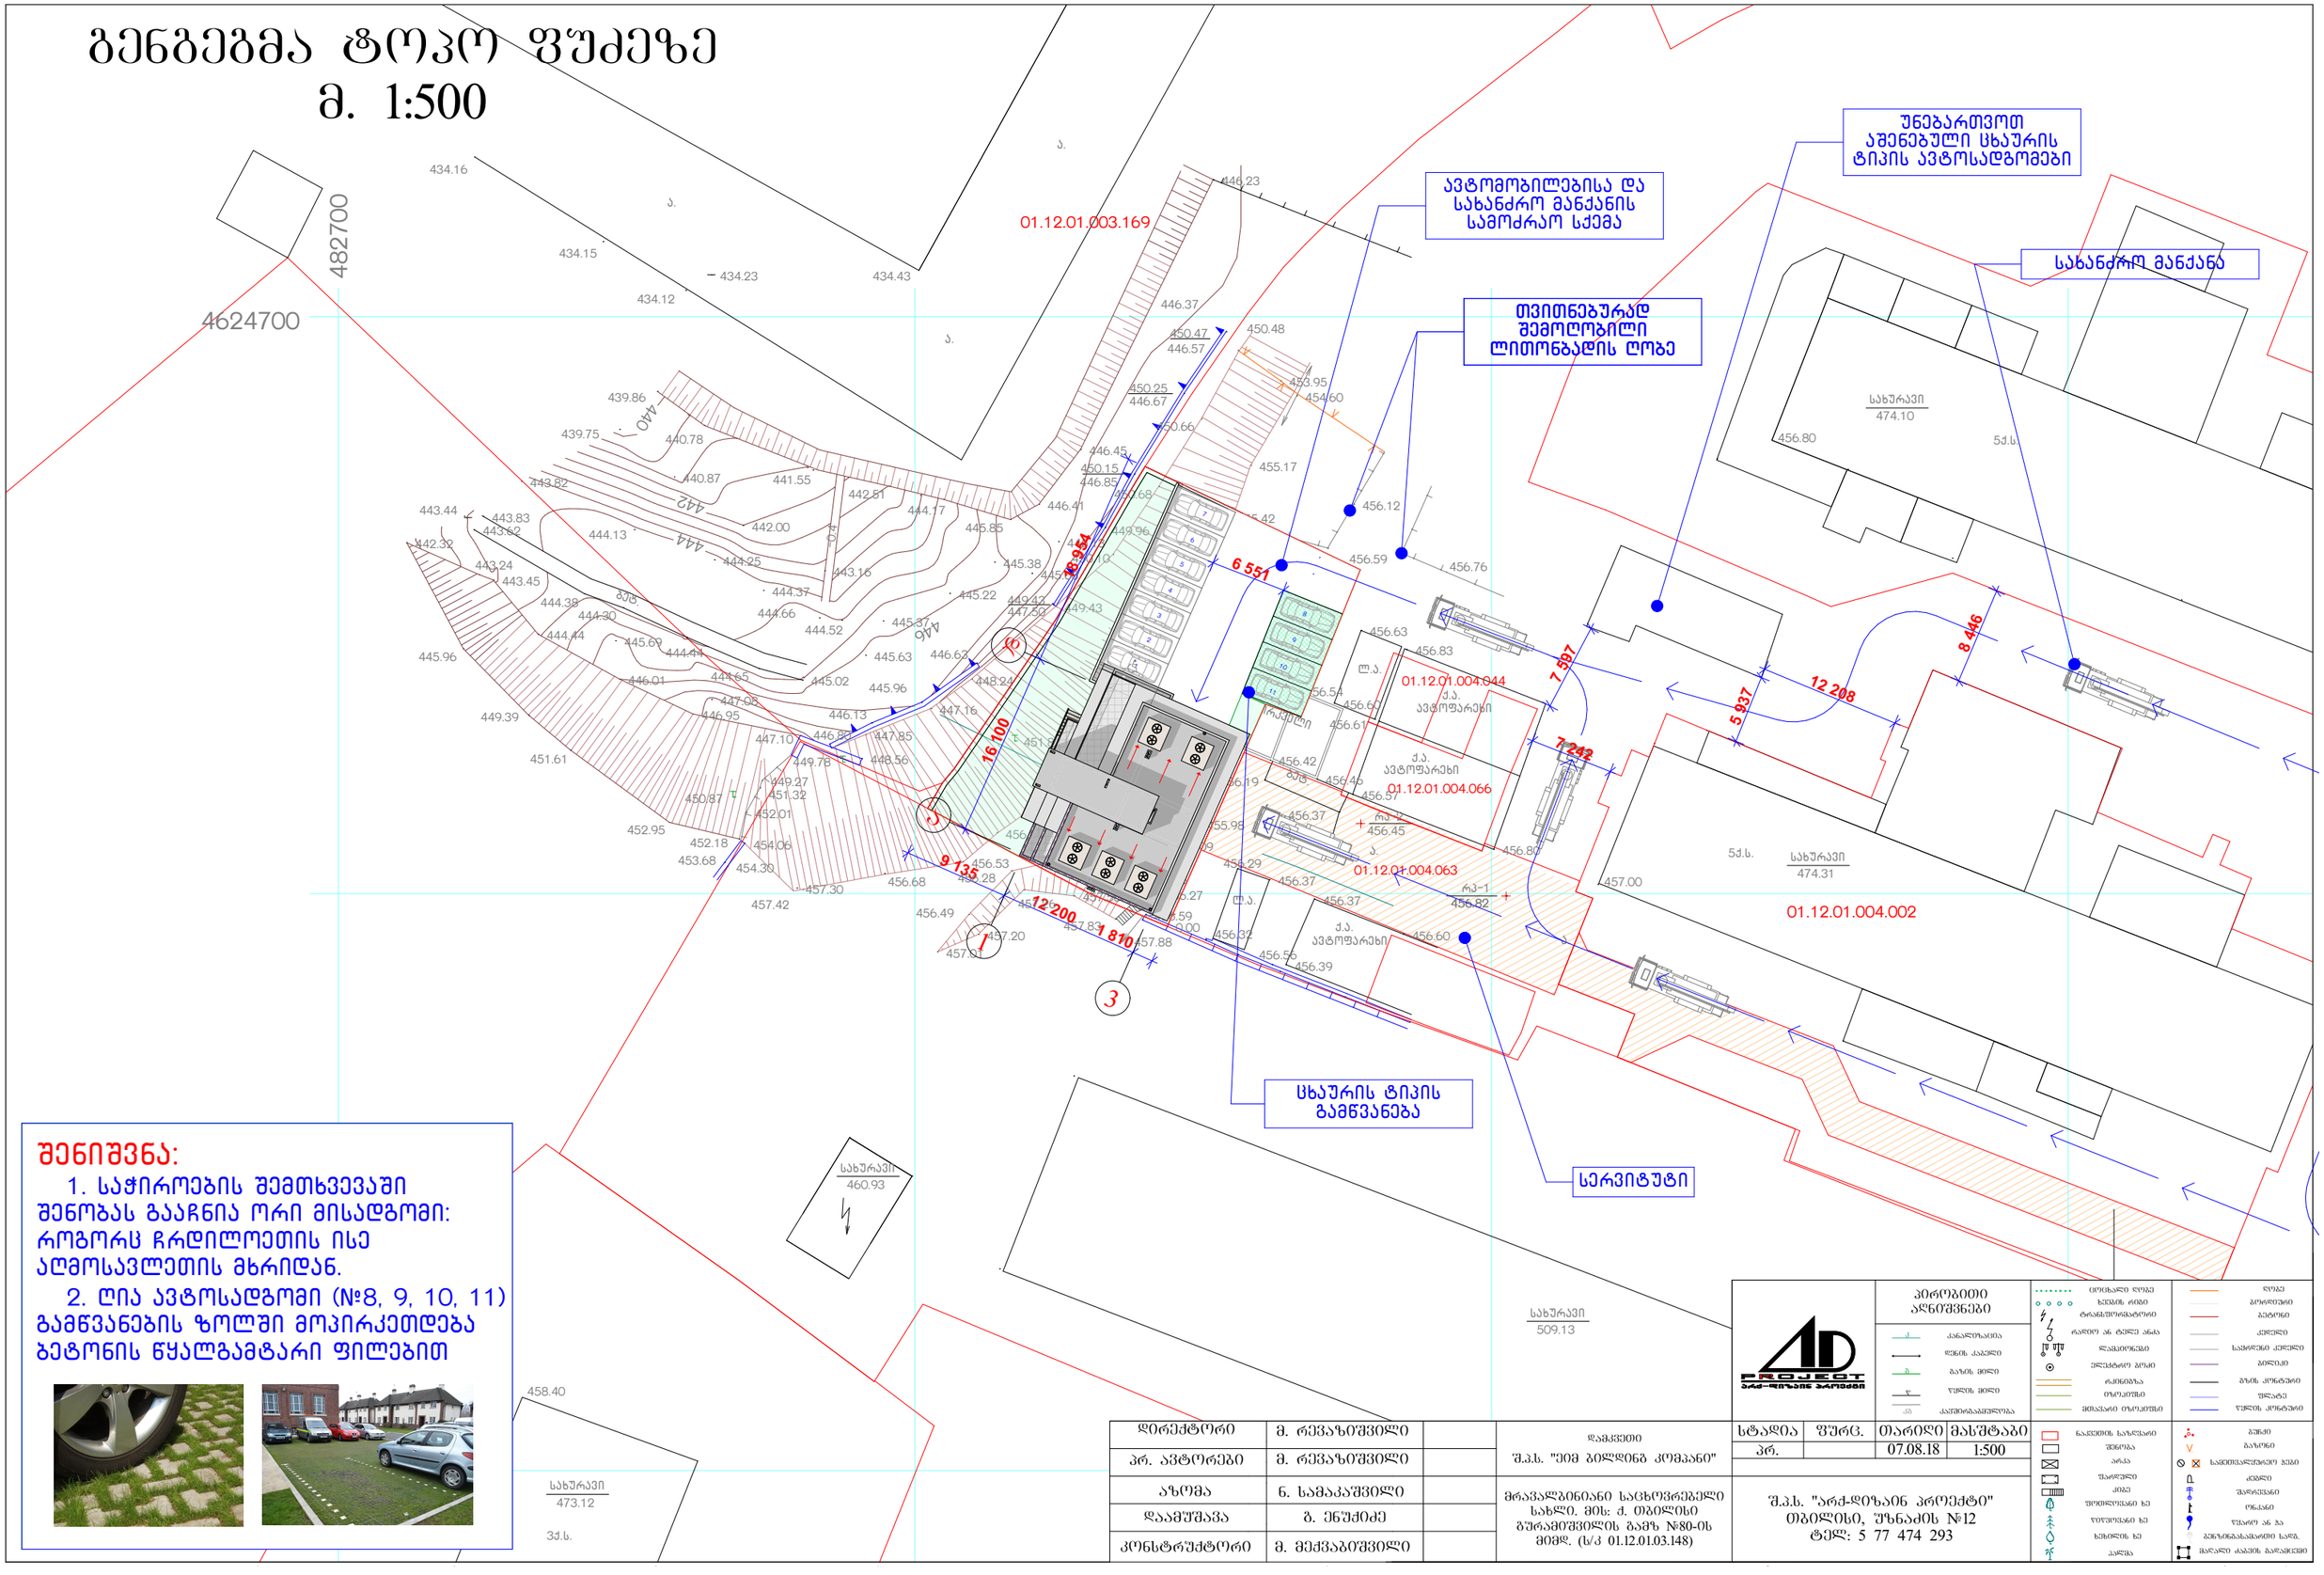

შენიშვნა:

1. საჭიროების შემთხვევაში შენობას გააჩნია ორი მისადგომი: როგორც ჩრდილოეთის ისე აღმოსავლეთის მხრიდან.
2. ღია ავტოსადგომი (№8, 9, 10, 11) გამწვანების ზოლში მოპირკეთდება ბეტონის წყალგამტარი ფილებით

დირექტორი	მ. რევაზიშვილი	
პრ. ავტორები	მ. რევაზიშვილი	
აზომა	ნ. სამაკაშვილი	
დაამუშავა	ბ. ენუქიძე	
კონსტრუქტორი	მ. მექვაბიშვილი	

დამკვეთი
შ.პ.ს. "ეიმ ბილდინგ კომპანი"

მრავალბინიანი საცხოვრებელი სახლი. მის: ქ. თბილისი ბურამიშვილის გამზ №80-ის მიმდ. (ს/კ 01.12.01.03.148)

სტადია	ფურც.	თარიღი	მასშტაბი
პრ.		07.08.18	1:500

შ.პ.ს. "არქ-დიზაინ პროექტი"
თბილისი, უზნაძის №12
ტელ: 5 77 474 293

პირობითი აღნიშვნები

- ქანალიზაცია
- წყლის ქანალი
- გაზის მილი
- წყლის მილი
- ელექტროკაბელი
- ცენტრალური ღობე
- ხელმისაწვდომი რიგი
- ტროტუარი
- რკინის ან ტყის ანაკრები
- ლანდშაფტი
- ელექტრო ბოძი
- რკინიგზა
- ობიექტები
- მიმდინარე ობიექტები
- ნაგებობის საზღვარი
- შენობა
- არსებული ხე
- ფანერული
- ქიმე
- ფიქალისებური ხე
- წიწვიანი ხე
- ხეხილის ხე
- ბუჩქი
- ბაზონი
- საშიშროების ქვეშ
- ქიმი
- შეიძლება
- ობანი
- წესით არ გა
- განზრახსანიშნავი საფრ.
- ფარული ქსელის გაჟანგული
- ღობე
- ბეტონი
- ქვიშა
- ასფალტი
- ბეტონის ქიმი