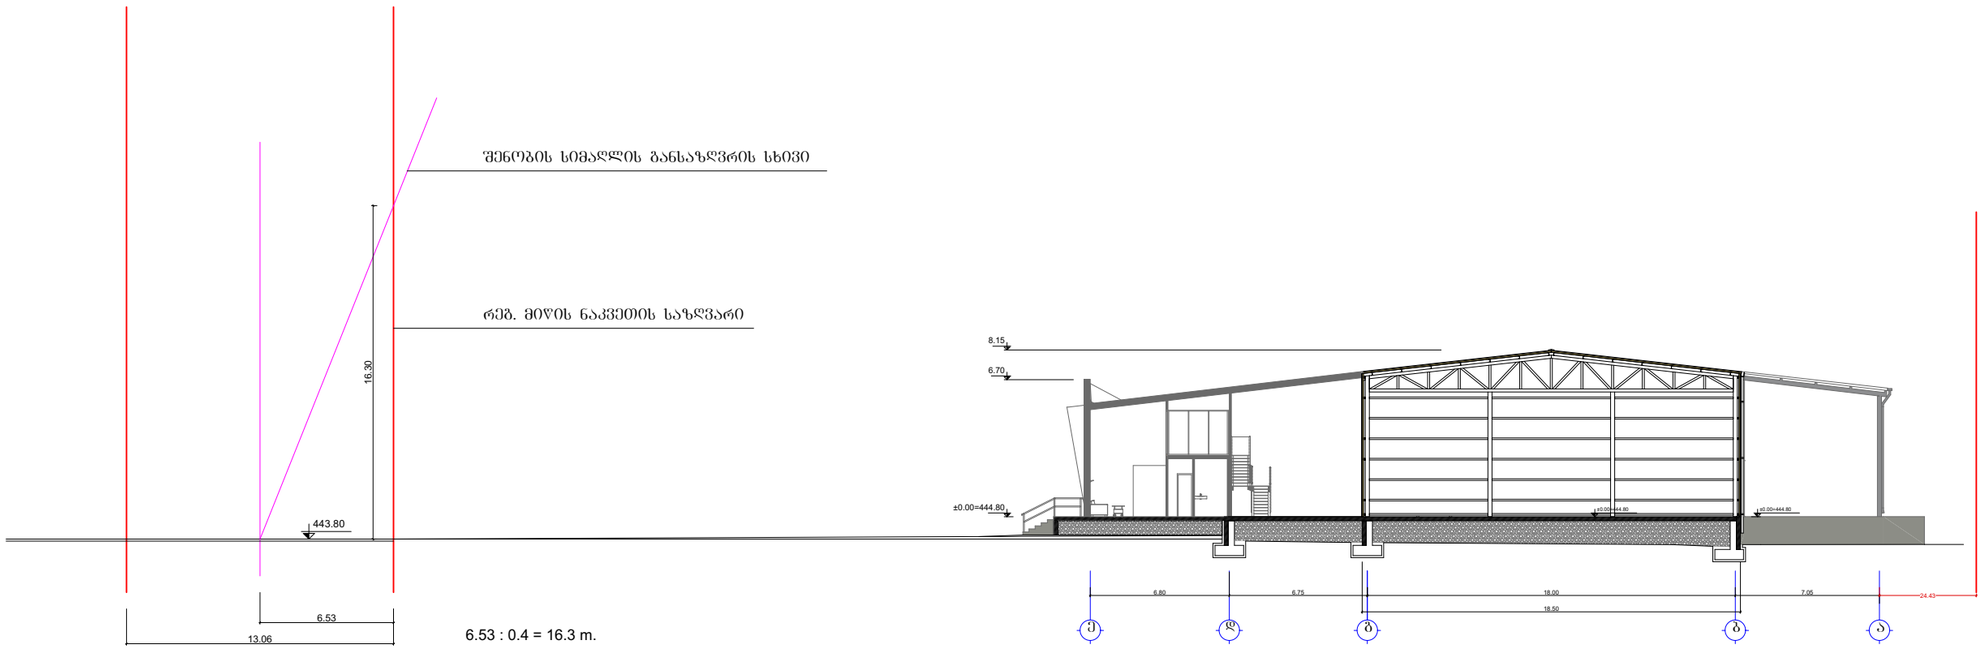


სიმაღლის განსაზღვრა მასშ. 1:300