


































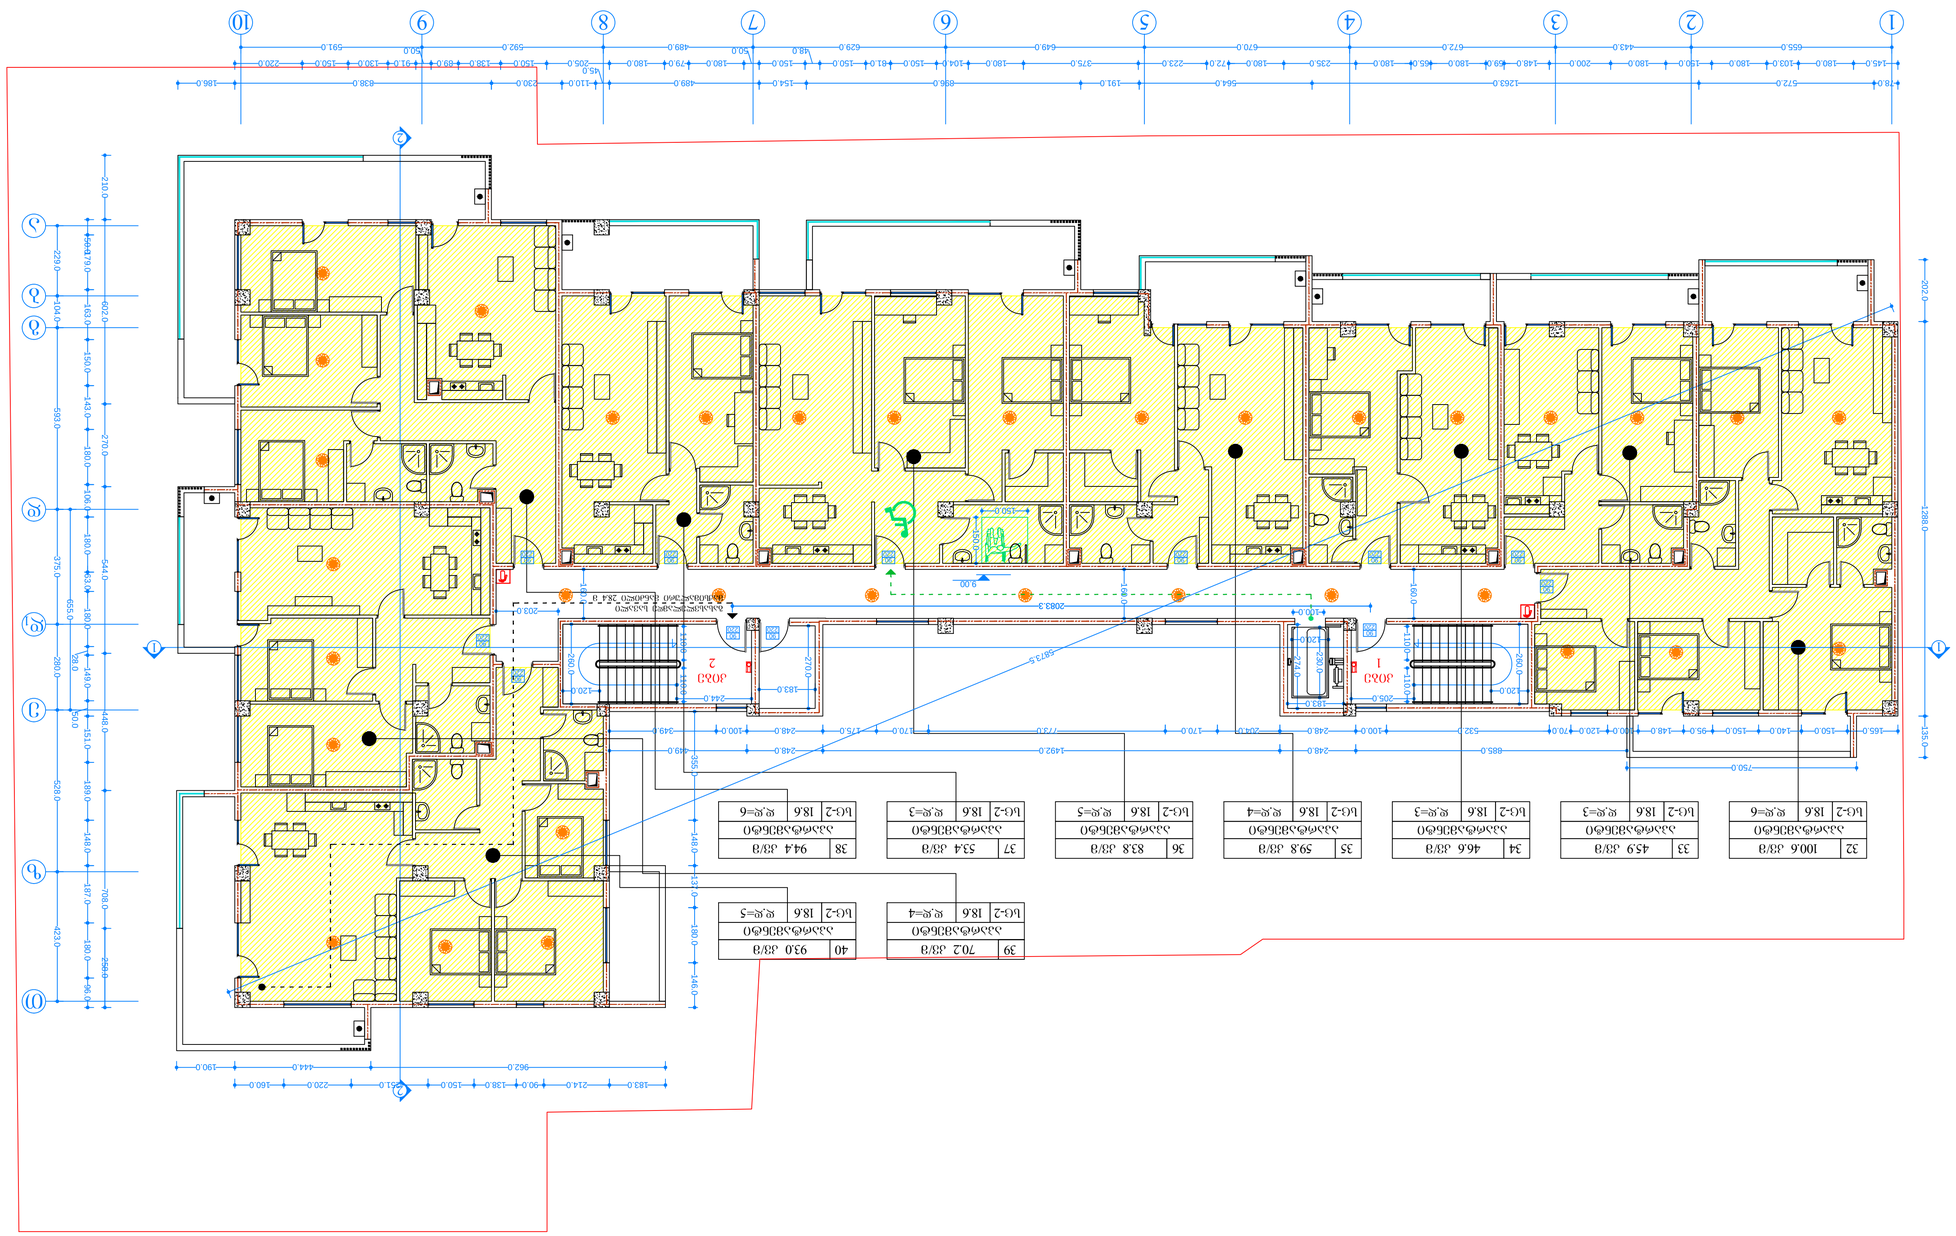
1 2 3 4 5 6 7 8 9 10


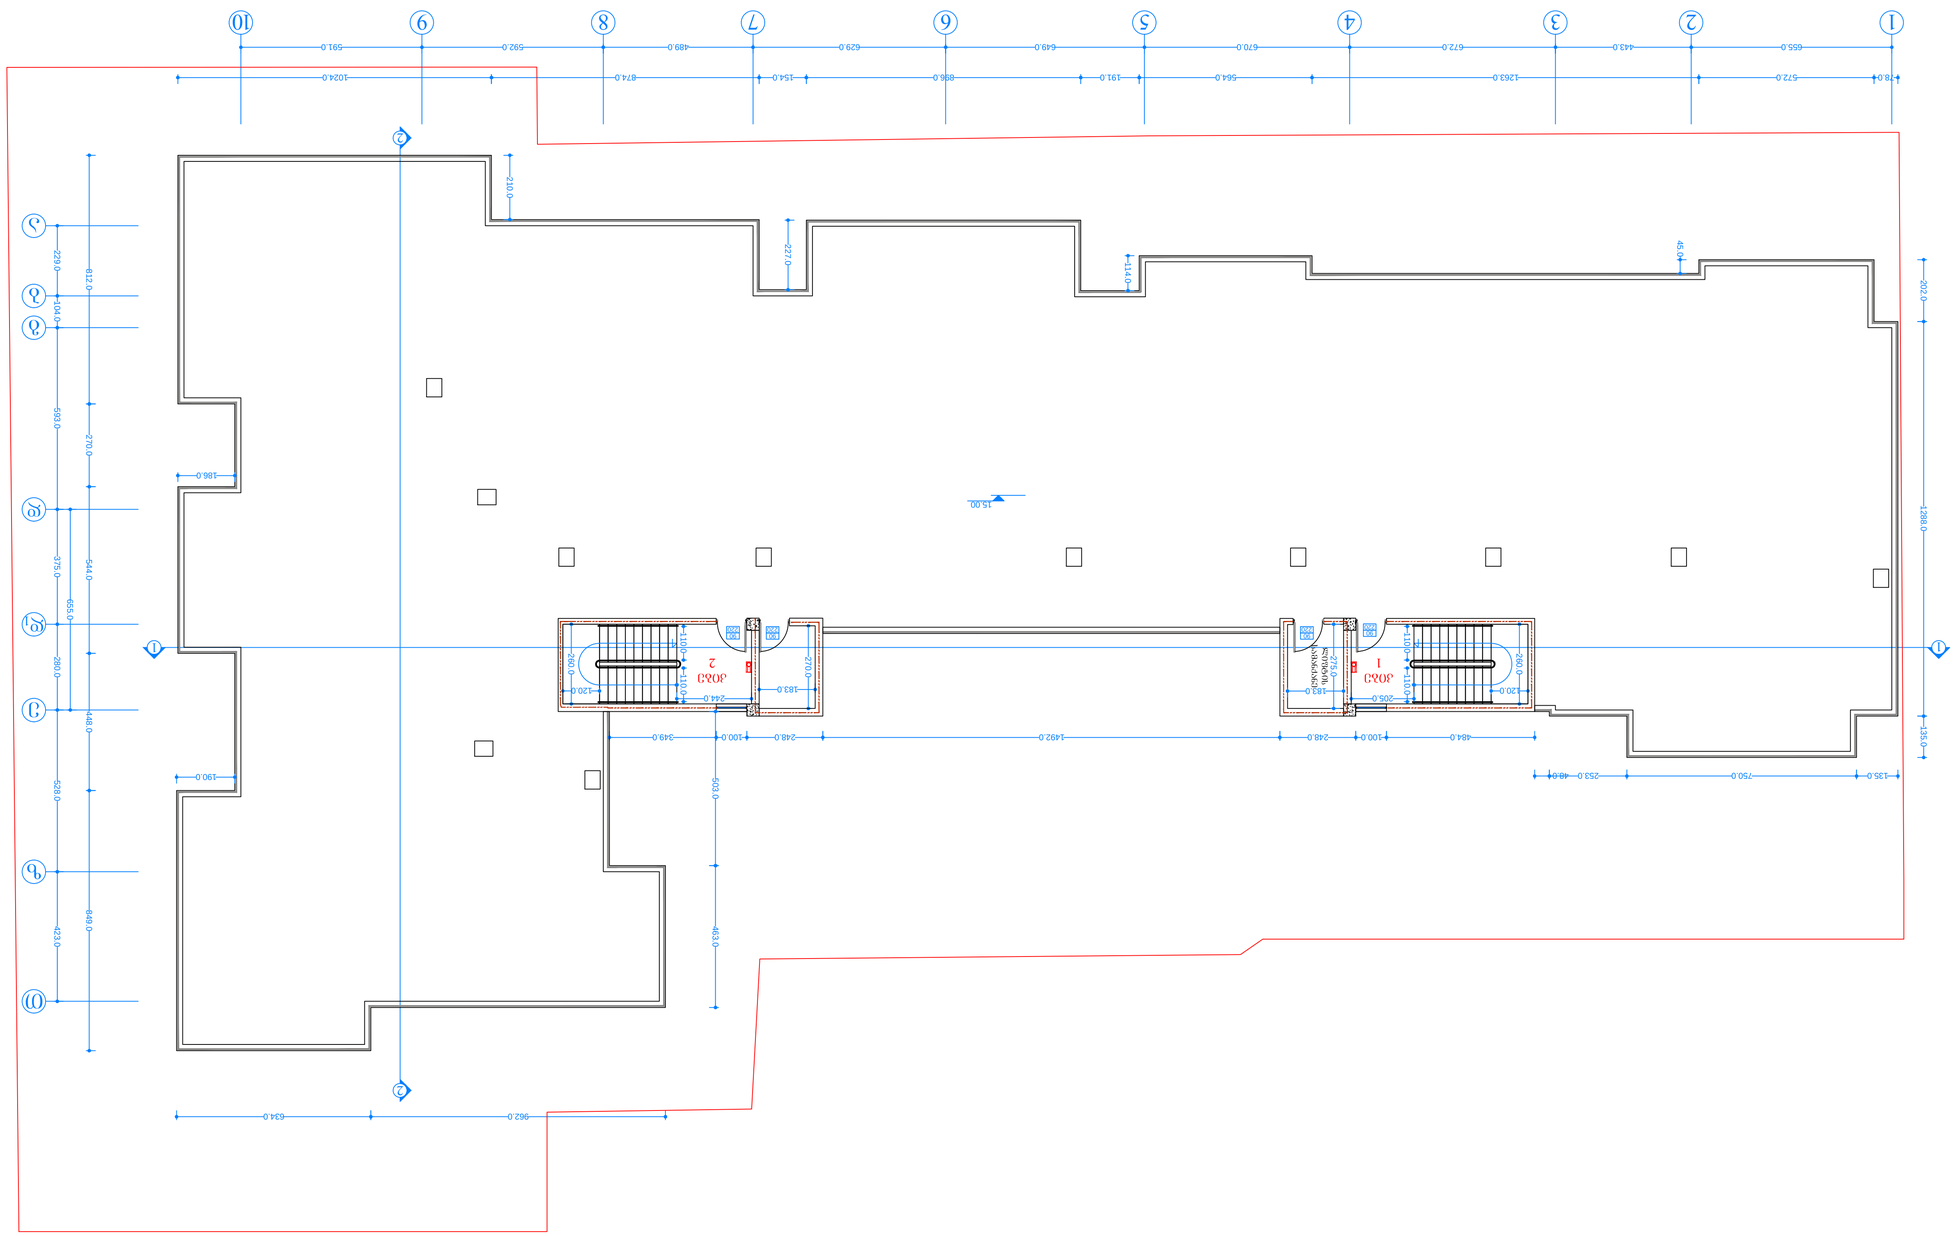


შენობა-ნაგებობის უსაფრთხოების წესებთან შესაბამისობის ანალიზი

გამოყენებული წესები - **„შენობა-ნაგებობის უსაფრთხოების წესები“**

ჩამოთვალეთ შენობის დაკავებულებები და აღწერეთ თითოეული გამოყენება	
სწ-2 (311.3) მცირე საფრთხის შემცველი სასაწყობო ჯგუფი.	მიწისქვეშა სართული
სც-2 (310.4) საცხოვრებელი ჯგუფი, რომელიც **წესების** მიხედვით მოიცავს "სასტუმროებს ხანგრძლივად დამკავებელთათვის"	პირველი, მეორე, მესამე, მეოთხე და მეხუთე სართულები

კონსტრუქციის ტიპი:	
განსაზღვრეთ კონსტრუქციის ტიპი ახალი შენობისთვის: მაგალითი: II-A, II-B, V-A, V-B	I-B ტიპი

სიმაღლის შეზღუდვები ცხრილი 503 -ის მიხედვით		
დაკავებულობები	**დასაშვები სართულიანობა**	**შემოთავაზებული სართულიანობა**
1. **სასაწყობე ჯგუფი: სწ-2**	11	1
2. **საცხოვრებელი ჯგუფი: სც-2**	11	5
	დასაშვები	**შემოთავაზებული**
საერთო სიმაღლე =	48,8	17,40
მიწის ზემოთ სართულის რაოდენობა =	11	5

ფართობის შეზღუდვები ცხრილი 503 -ის მიხედვით		
დაკავებულობები	**დასაშვები ფართობი**	**შემოთავაზებული ფართობი**
სასაწყობე ჯგუფი: სწ-2 (ნიშ -3.00)	7340	682.9
საცხოვრებელი ჯგუფი: სც-2 (ნიშ 0,00)	შეუზღუდავი	3203.8
იატაკის საერთო ფართობი =	**3886.7**	
იატაკების რაოდენობა =	**6**	
შენობის საერთო ფართობი სართულების გარე პერიმეტრებით =	**5873.6**	

გარე კედლის ცეცხლმედეგობისა და ღიობისადმი მოთხოვნები ცხრილების 602-ის და 705.8 -ის მიხედვით									
გარე კედელი	**ხანძარსაწინააღმდეგო მანძილი** (მეტრი)	**ცეცხლმედეგობის ხარისხი** (საათი)		**კედლის ღიობების ფართობი** (კედლის %)					
		მოთხოვნილი	**გათვალისწინებული**	**დასაშვები**			**გათვალისწინებული**		
				დაცული	**დაუცველი საშხეფებით**	**დაუცველი**	**დაცული**	**დაუცველი საშხეფებით**	**დაუცველი**
ღერძებში 41-1	5.33	1	2	75%	75%	25%		24.5%	
ღერძებში 5-41	8,43	1	2	შეუზღუდავი	შეუზღუდავი	70%		13.7%	
ღერძებში 61-5	14.38	0	2	შეუზღუდავი	შეუზღუდავი	შეუზღუდავი		17.5%	
ღერძებში 8-61	11,6	0	2	შეუზღუდავი	შეუზღუდავი	შეუზღუდავი		9,09%	
ღერძებში 10-8	7.23	1	2	შეუზღუდავი	შეუზღუდავი	45%		34,85 %	
ღერძებში თ-ზ	17,73	0	2	შეუზღუდავი	შეუზღუდავი	შეუზღუდავი		27,3%	
ღერძებში ე-გ	0.08	1	2	დაუშვებელია	დაუშვებელია	დაუშვებელია		-	
ღერძებში ა-თ	7,12	1	2	შეუზღუდავი	შეუზღუდავი	45%		44.9%	
ღერძებში 9-10	8,45	1	2	შეუზღუდავი	შეუზღუდავი	70%		40,3%	
ღერძებში 6- 81	11,97	0	2	შეუზღუდავი	შეუზღუდავი	შეუზღუდავი		48,0%	
ღერძებში 5- 6	14,82	0	2	შეუზღუდავი	შეუზღუდავი	შეუზღუდავი		38,35 %	

ღერძებში 1-5	14,31	0	2	შეუზღუდავი	შეუზღუდავი	შეუზღუდავი		37,78 %	

ხანძრისაგან დაცვის სისტემებისადმი მოთხოვნები							
დაკავებულობები/სივრცეები/გასასვლელი საშუალებები	ავტოსაშხეფი სისტემა	ალტერნატიული ავტომატური ცეცხლსაქრობი სისტემები	ხელით სამართავი სახანძრო განგაშის სისტემები	სახანძრო მილდგარების სისტემები	კვამლის საკონტროლო სისტემები	ხელის ცეცხლმაქრები	საავარიო განგაშის სისტემები
1. სასაწყობე ჯგუფი: სწ-2	კი	-	-	-	-	კი	-
2. საცხოვრებელი ჯგუფი: სც-2	კი	-	-	-	-	კი	-
3. დერეფნები	კი	-	კი	-	-	კი	-
4. კიბის უჯრედები	-	-	-	კი	-	-	-
5. ლიფტის შახტა	-	-	-	-	კი	-	-
სახანძრო-ამაშველო სამსახურის მიერ გამოსაყენებელი მისაერთებლები				კი			
ავტოსაშხეფის ტუმბოები და წყლის რეზერვუარი (განთვსებულია სარდაფში)				კი			

განიავების მოთხოვნა		
დაკავებულობები/სივრცეები/გასასვლელი საშუალებები	ბუნებრივი განიავება	ხელოვნური განიავება
სასაწყობე ჯგუფი: სწ-2	კი	კი
საცხოვრებელი ჯგუფი: სც-2	კი	
დერეფნები	კი	
კიბის უჯრედები	კი	
ლიფტის შახტები		კი

თითოეული სართულიდან გასასვლელი საშუალება									
სართულები	დაკავებულობა და დაკავებულობის დატვირთვის ჯამური მაჩვენებელი	მოთხოვნილი გასასვლელების/გასასვლელთან მისადგომის რაოდენობა	გათვალისწინებული გასასვლელების/გასასვლელთან მისადგომის რაოდენობა და ტიპი	გასასვლელი საშუალებების სიგანე					
				გზა-კიბეები		დერაფანი,		გასასვლელის გზა-კარი	
				მოთხოვნილი	გათვალისწინებული	მოთხოვნილი	გათვალისწინებული	მოთხოვნილი	გათვალისწინებული
მიწისქვეშა სართული	**23**	**2**	**2** (გასასვლელი გზა-კიბე)	**1,1**	**1,1**	**1,2**	**3**	**0.82**	**0,82**
პირველი სართული	**37**	**2**	**3**	**-**	**-**	**1,2**	**1,5**	**0.82**	**0.82**
მეორე სართული	**39**	**2**	**2** (შიგა გასასვლელი გზა-კიბე)	**1,1**	**1,1**	**1,2**	**1,5**	**0,82**	**0.82**
მესამე სართული	**39**	**2**	**2** (შიგა გასასვლელი გზა-კიბე)	**1,1**	**1,1**	**1,2**	**1,5**	**0,82**	**0.82**
მეოთხე სართული	**39**	**2**	**2** (შიგა გასასვლელი გზა-კიბე)	**1,1**	**1,1**	**1,2**	**1,5**	**0,82**	**0.82**
მეხუთე სართული	**39**	**2**	**2** (შიგა გასასვლელი გზა-კიბე)	**1,1**	**1,1**	**1,2**	**1,5**	**0,82**	**0.82**

წყალსადენი სისტემის ფიქსირებული მოწყობილობების რაოდენობა-საცხოვრებელი ჯგუფი სც-2 და სც-3 ქვეჯგუფები ცხრილი 1602.1-ის მიხედვით											
სართულები	საცხოვრებელი ერთეული	ფიქსირებული მოწყობილობები									
		უნიტაზი (ერთ საცხოვრებელ ერთეულზე)		ტუალეტის ხელსაბანები (ერთ საცხოვრებელ ერთეულზე)		აბაზანა/შხაპი (ერთ საცხოვრებელ ერთეულზე)		წყლის დასალევი შადრევნები (ერთ საცხოვრებელ ერთეულზე)		სამომსახურეო ნიჟარა (ერთ საცხოვრებელ ერთეულზე)	
		მოთხოვნილი	წინასწარ გათვალისწინებული	მოთხოვნილი	წინასწარ გათვალისწინებული	მოთხოვნილი	წინასწარ გათვალისწინებული	მოთხოვნილი	წინასწარ გათვალისწინებული	მოთხოვნილი	წინასწარ გათვალისწინებული
პირველი სართული	9	1	1	1	1	1	1	1	1	1	1
მეორე სართული	9	1	1	1	1	1	1	1	1	1	1
მესამე სართული	9	1	1	1	1	1	1	1	1	1	1
მეოთხე სართული	9	1	1	1	1	1	1	1	1	1	1
მეხუთე სართული	9	1	1	1	1	1	1	1	1	1	1

წყალსადენი სისტემის ფიქსირებული მოწყობილობების ცხრილი 1602.1-ის მიხედვით											
სართულები	დაკავებულობა და დაკავებულობის დატვირთვის ჯამური მაჩვენებელი	ფიქსირებული მოწყობილობები									
		უნიტაზი		ხელსაბანი		აბაზანა/შხაპი		წყლის დასალევი შადრევნები		სამომსახურეო ნიჟარა	
		მოთხოვნილი	წინასწარ გათვალისწინებული	მოთხოვნილი	წინასწარ გათვალისწინებული	მოთხოვნილი	წინასწარ გათვალისწინებული	მოთხოვნილი	წინასწარ გათვალისწინებული	მოთხოვნილი	წინასწარ გათვალისწინებული
-1 სართული სწ-2	23	1	1	1	1	0	0	1	1	1	1

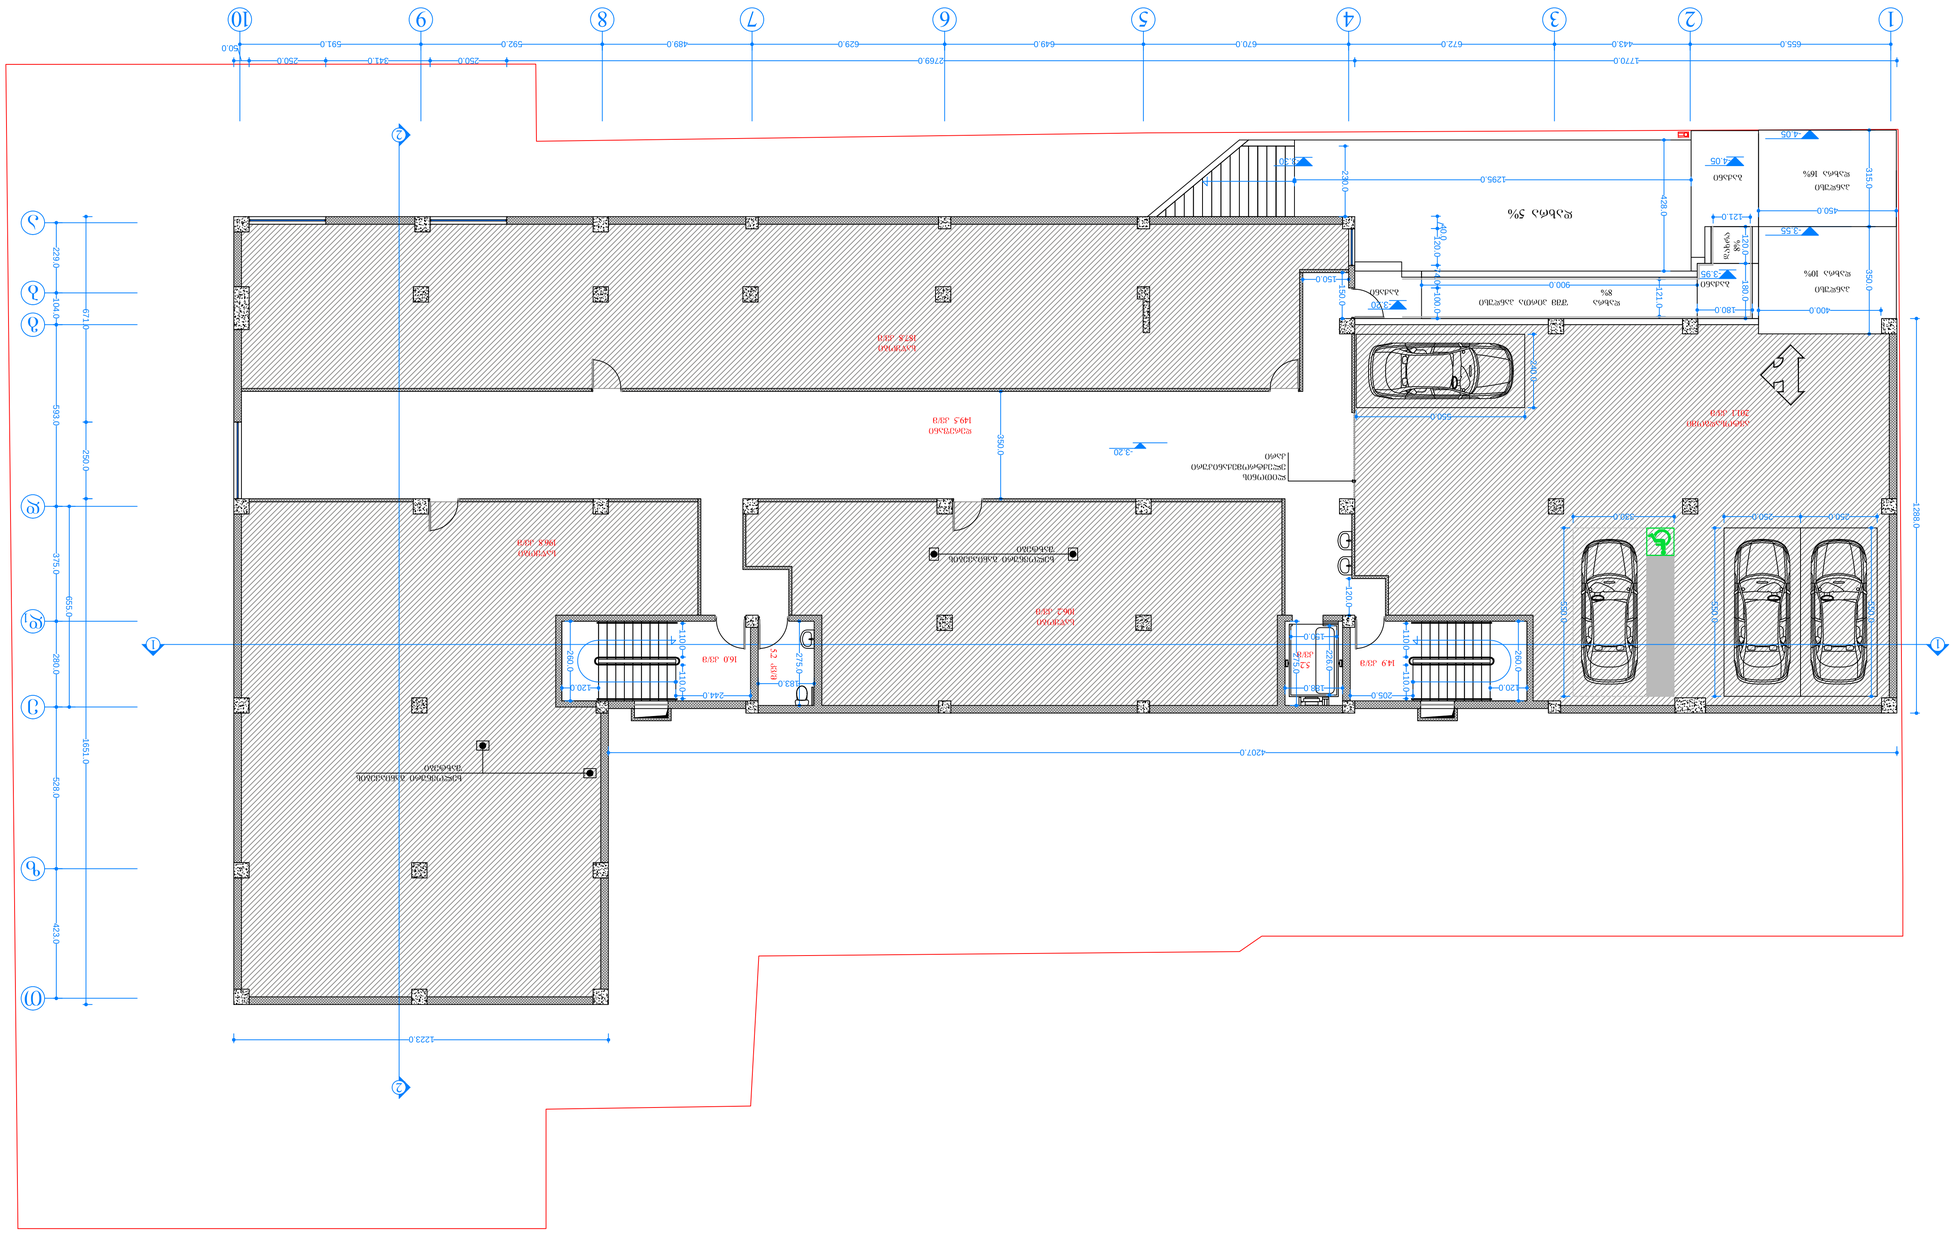
1770.0
655.0
672.0
443.0
670.0
649.0
629.0
489.0
592.0
591.0
250.0
231.0
250.0
50.0
4207.0
1223.0
1288.0
1551.0
229.0
104.0
593.0
250.0
375.0
695.0
280.0
423.0
528.0
715.0
3.20
3.30
3.50
4.05
3.55
3.65
3.70
3.20
3.20
3.20

ფურცელი

№

ფურცლის დასახელება

პირველი სართულის გეგმა მ. 1:100

პროექტის სახელწოდება

მის: ქალაქი თბილისი, ნუცუბიძის ფერდობი ს/კ 01.14.16.015.335 საკადასტრო ერთეულზე საპროექტო სასტუმროს არქიტექტურული პროექტი

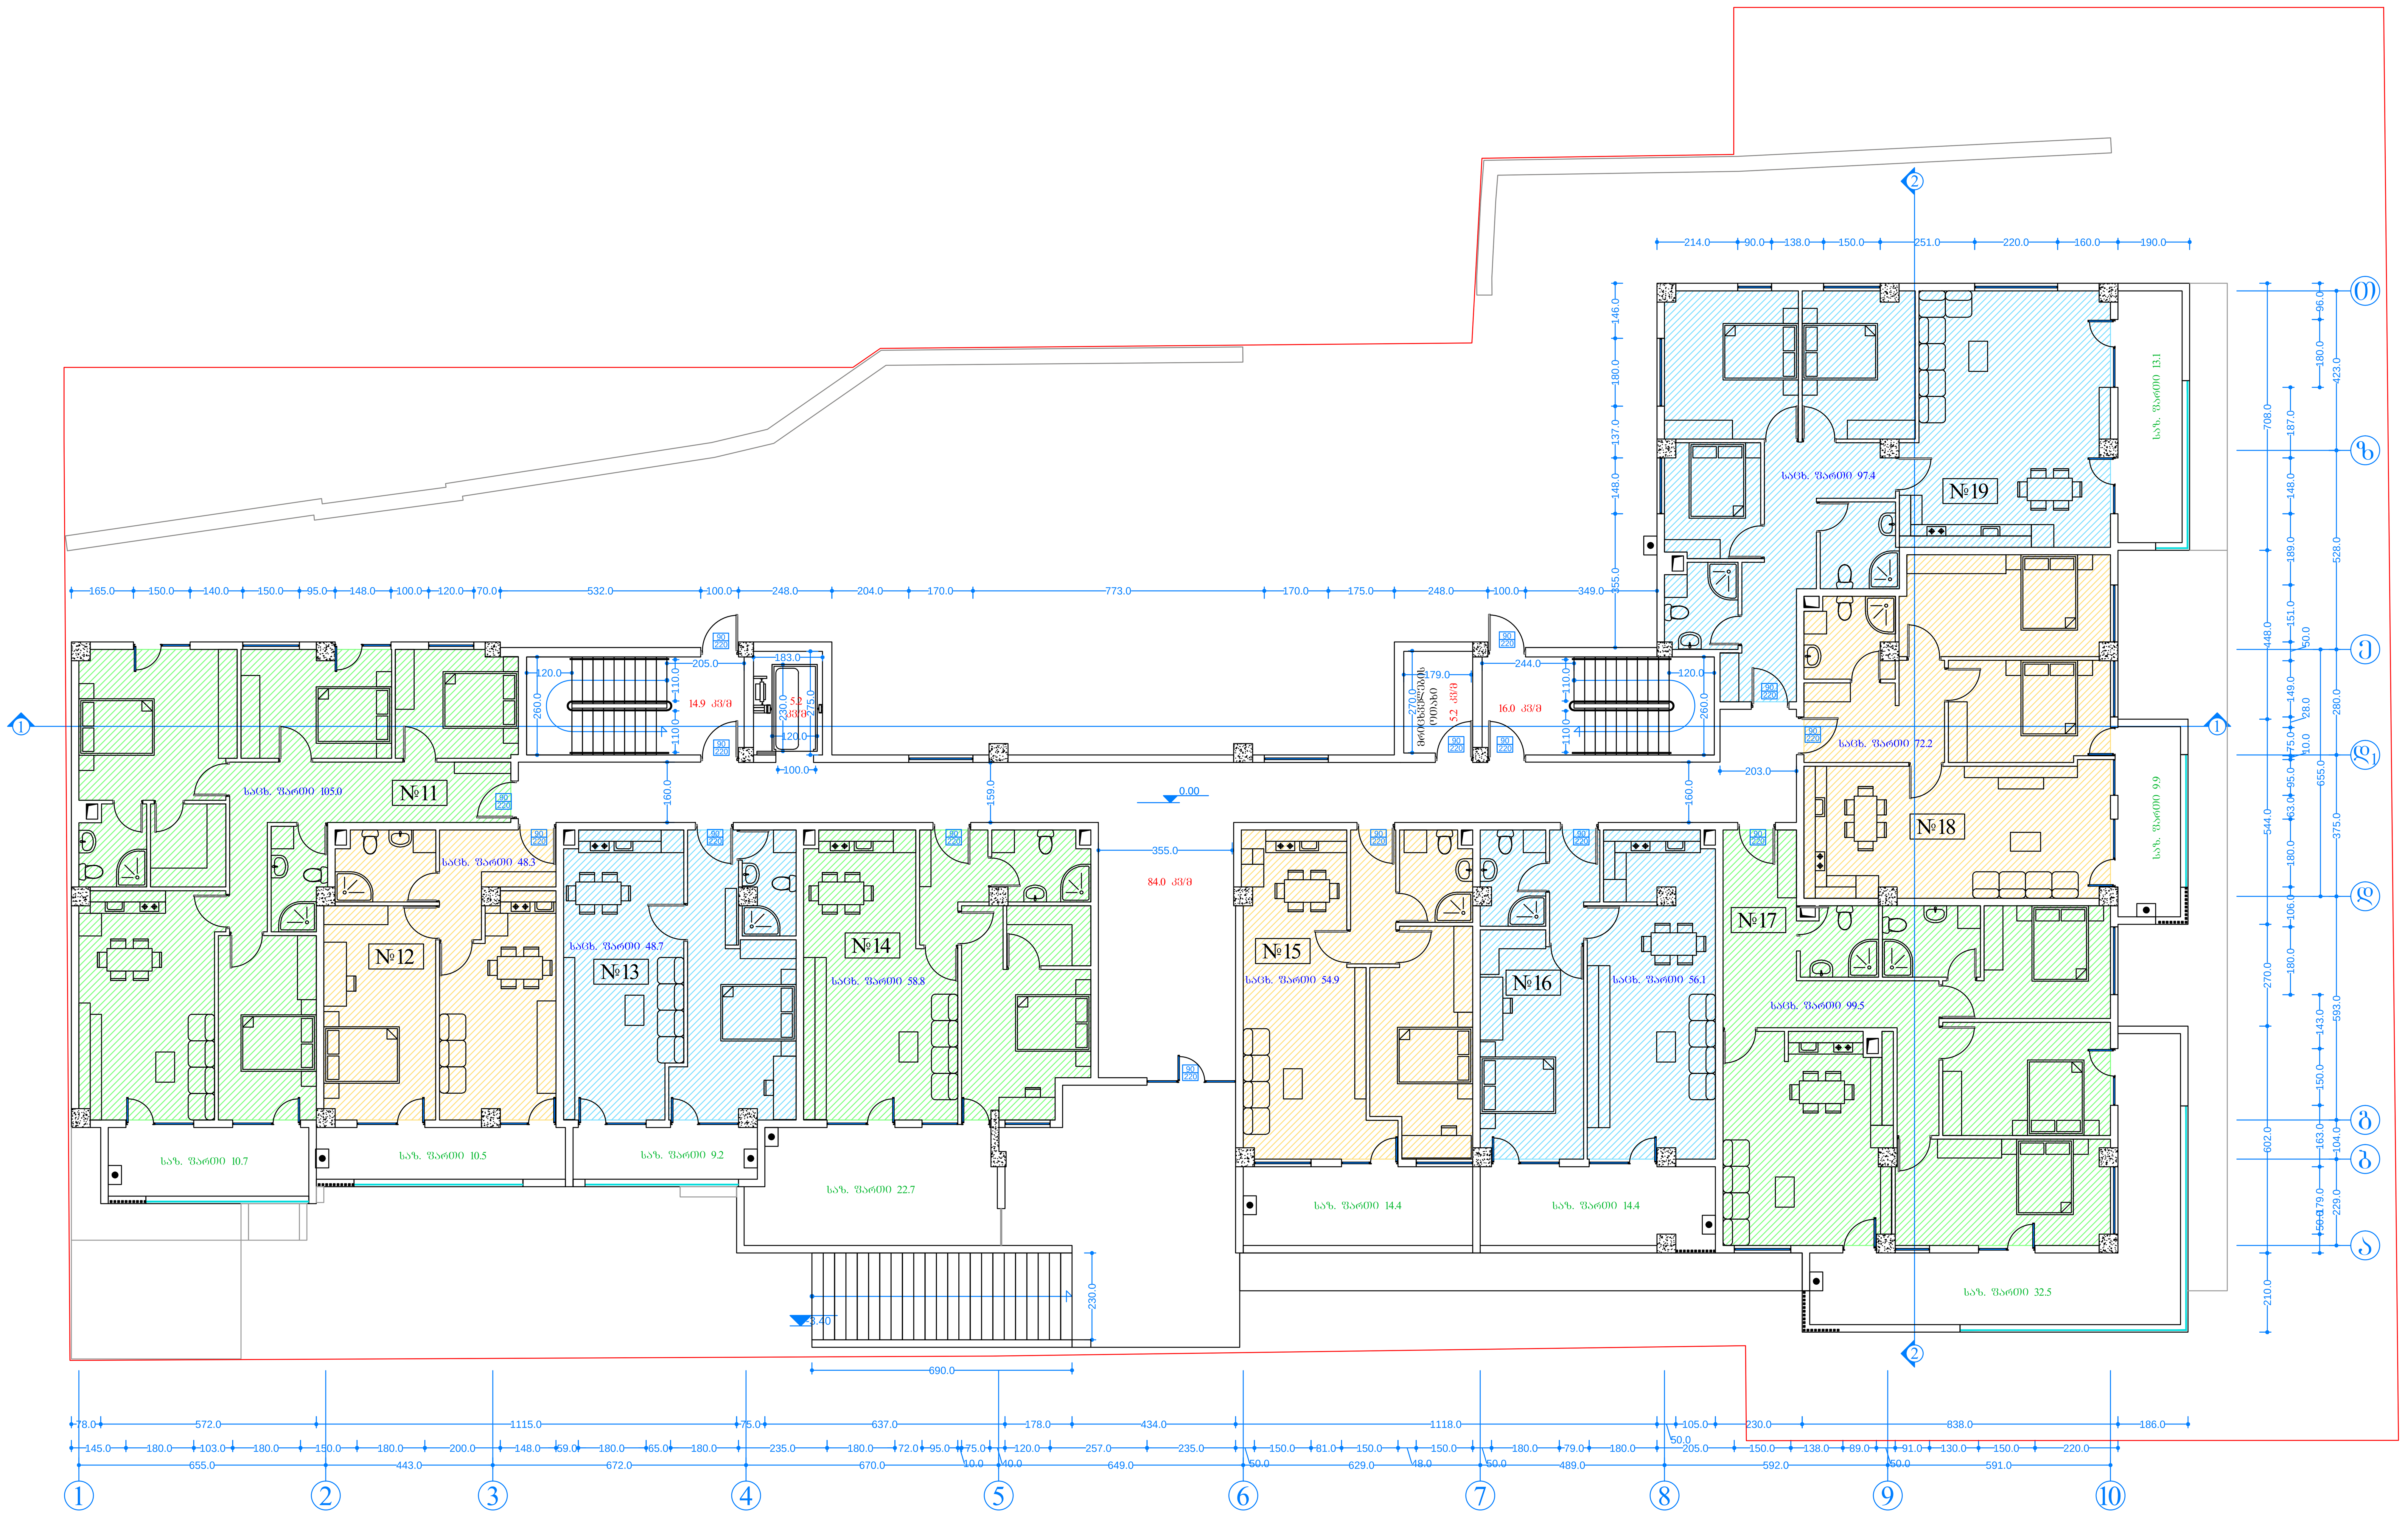

დამკვეთი:
შპს. "პალა ჯგუფი"
ს/კ 400126902

დირექტორი: გიორგი მაღრაძე.
ტელ: 599 32 99 96

შემსრულებელი:

პროექტის ავტორი
არქიტექტორი: ვაჟა ტარასაშვილი ტელ: 599 54 90 08

შეამოწმა: შნობა ნაგებობის უსაფრთხოების წესების სპეციალისტი (41 დადგენილების) ექსპერტი-არქიტექტორი: გიორგი ლოთიშვილი. 593 222 033

შენიშვნა

საც. ფართი 640.9 კვ/მ
საზ. ფართი 137.4 კვ/მ


































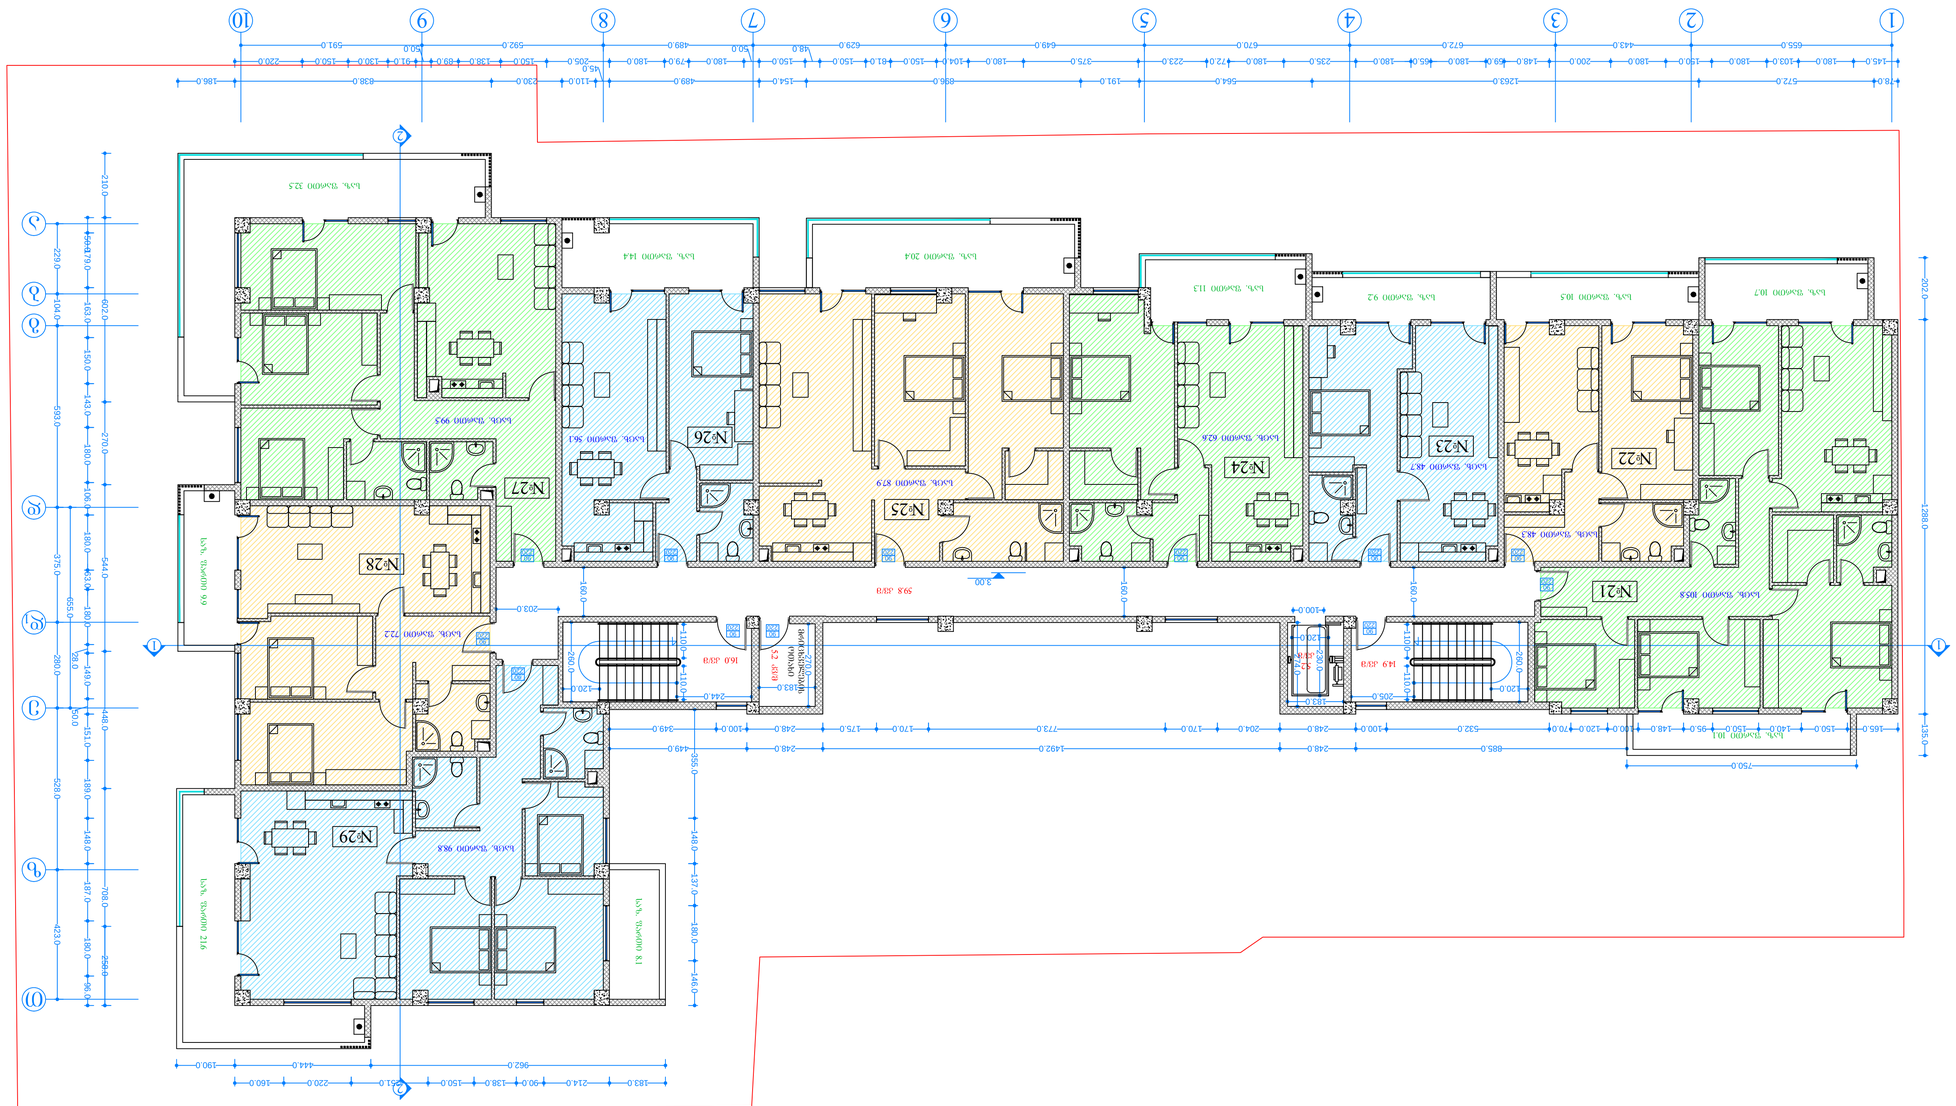













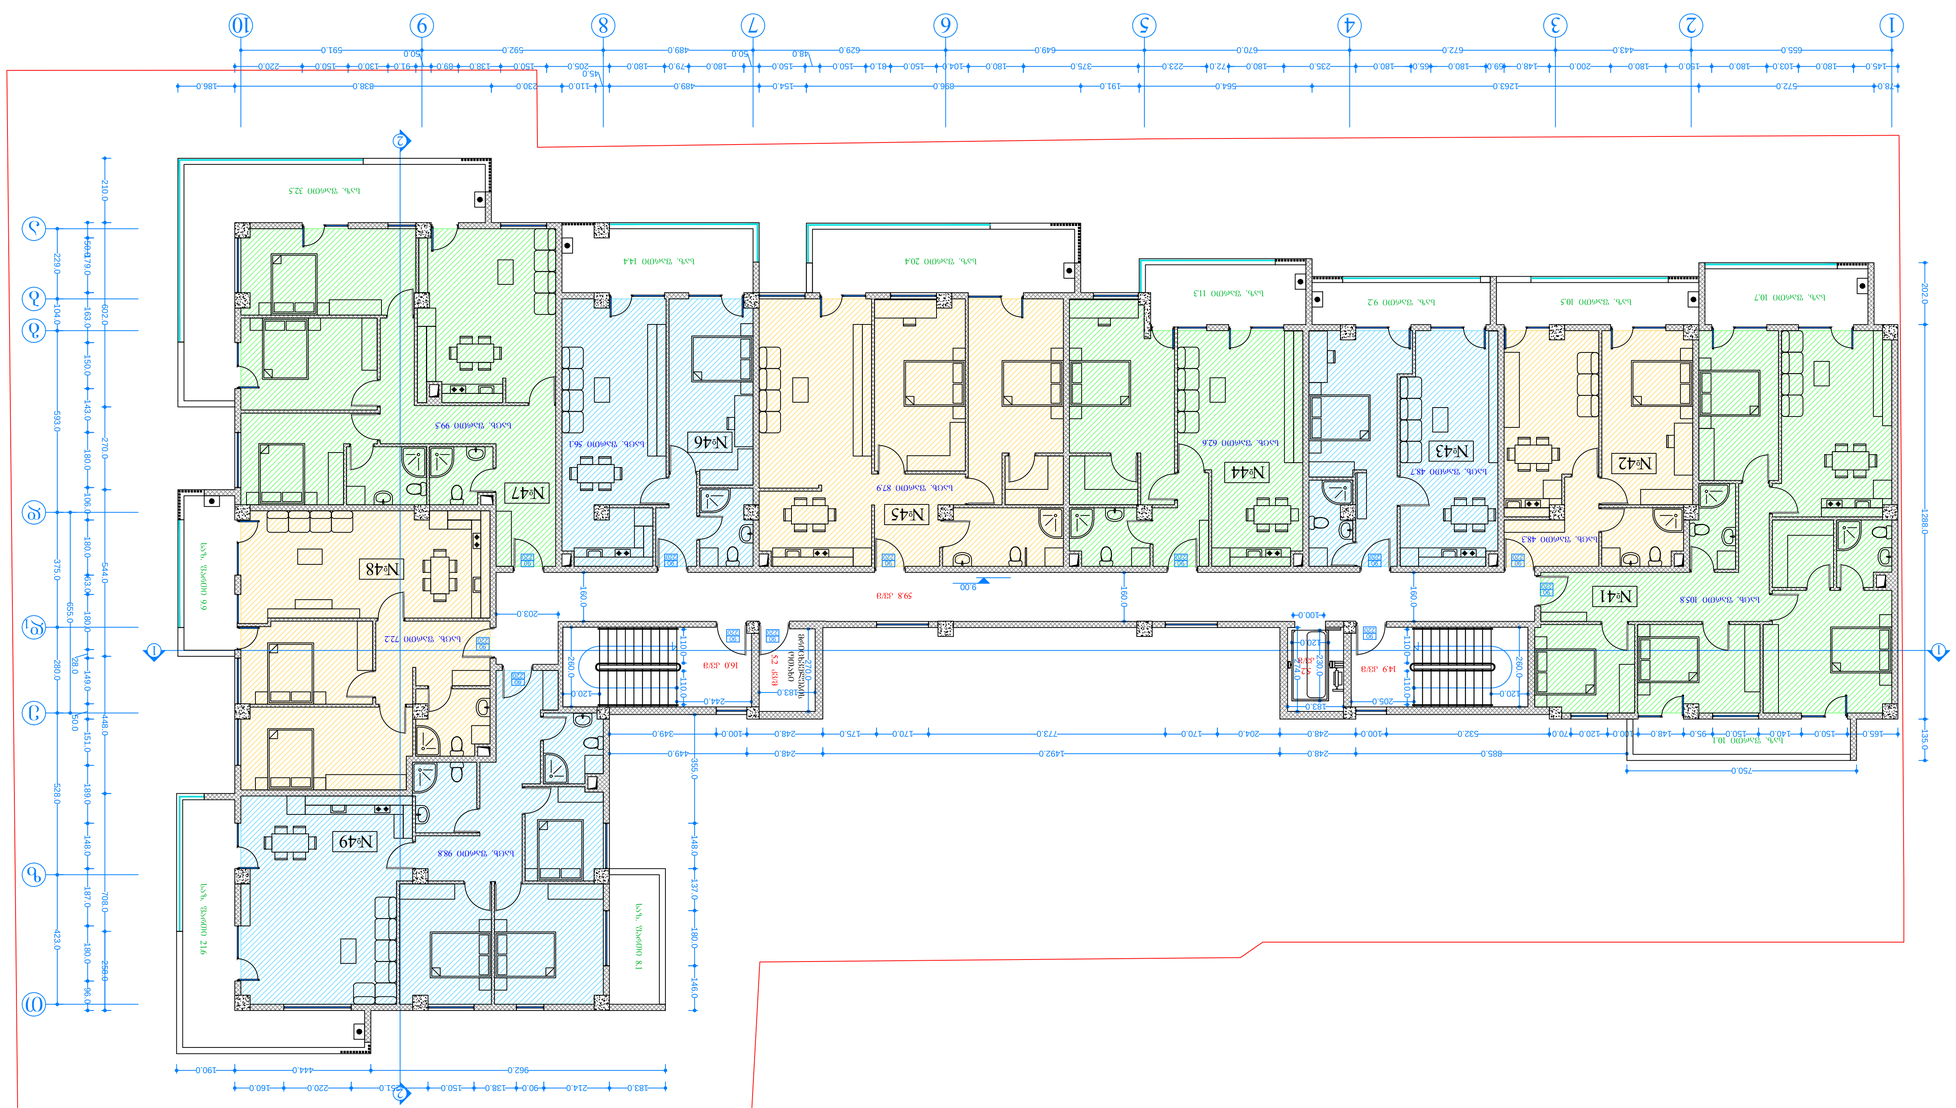


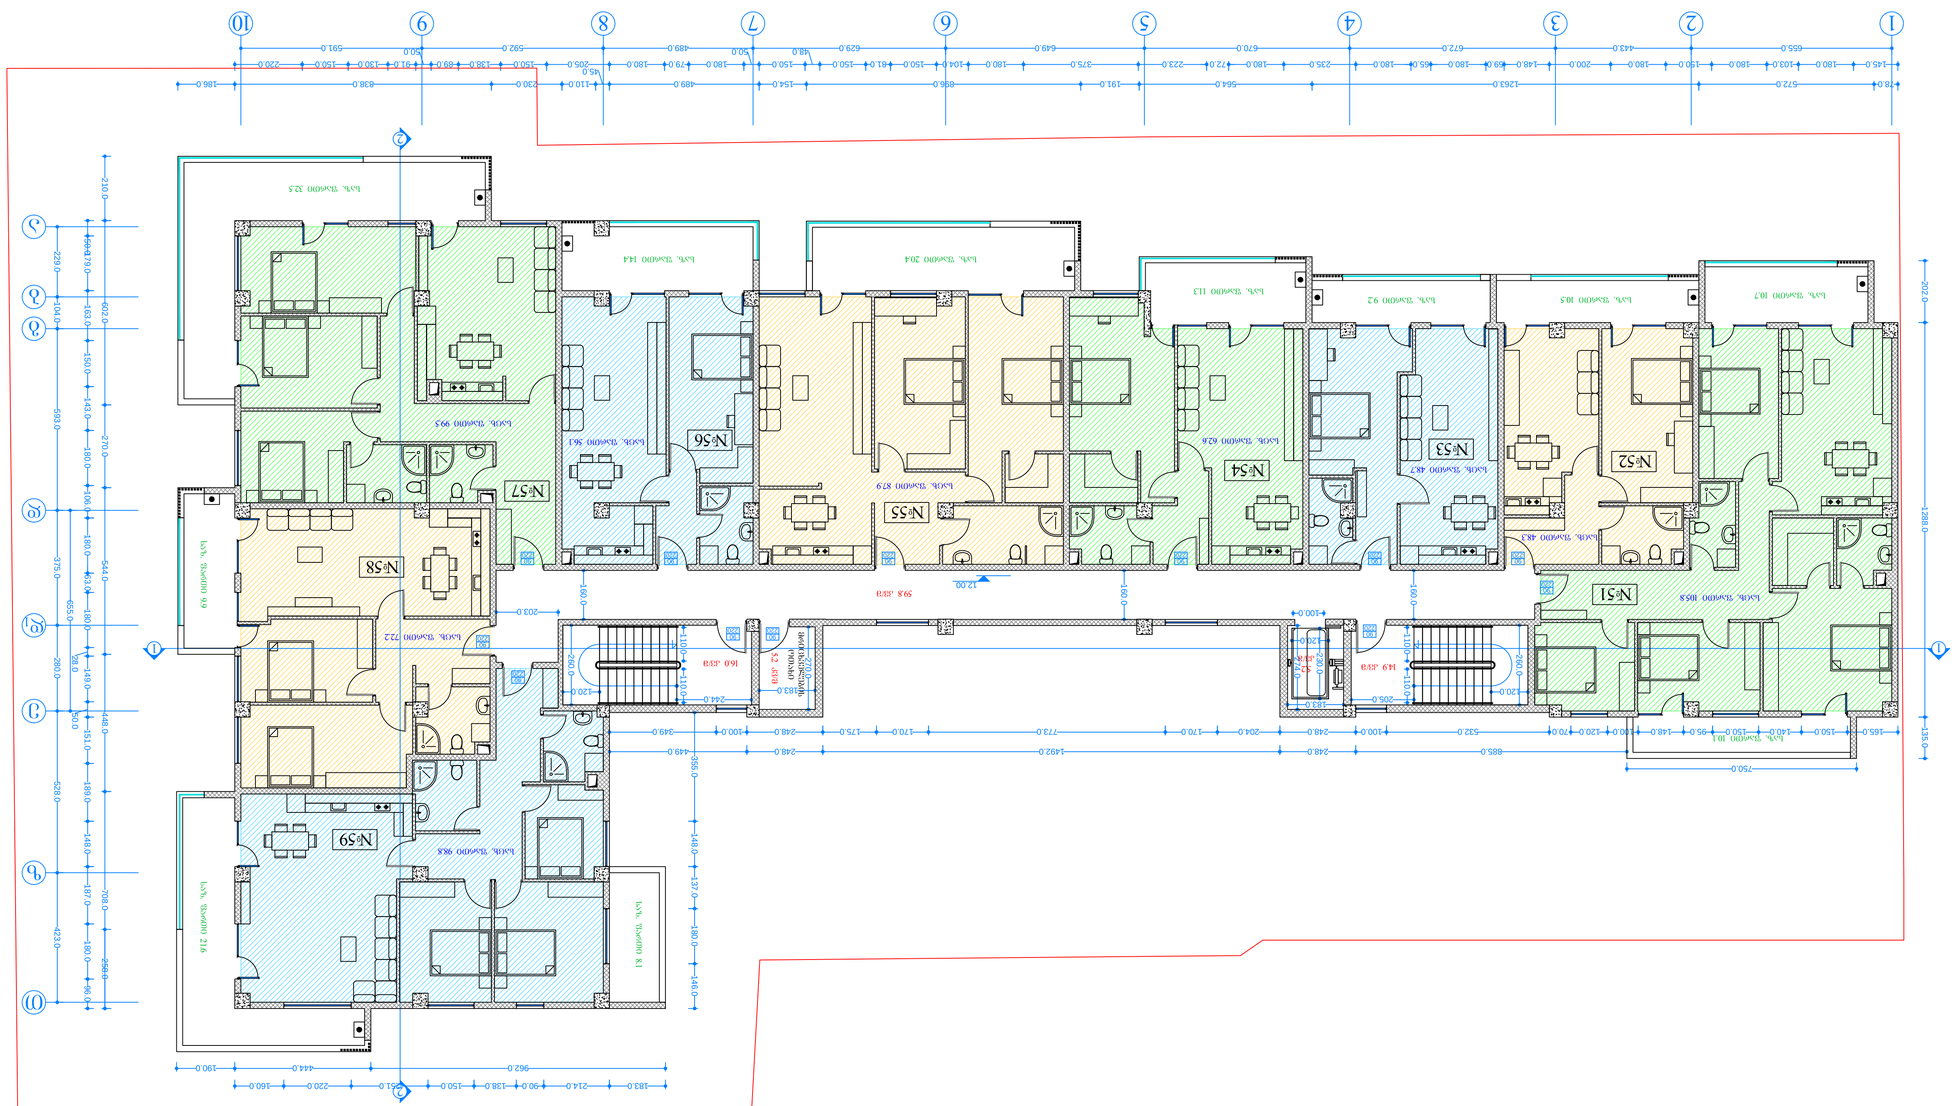









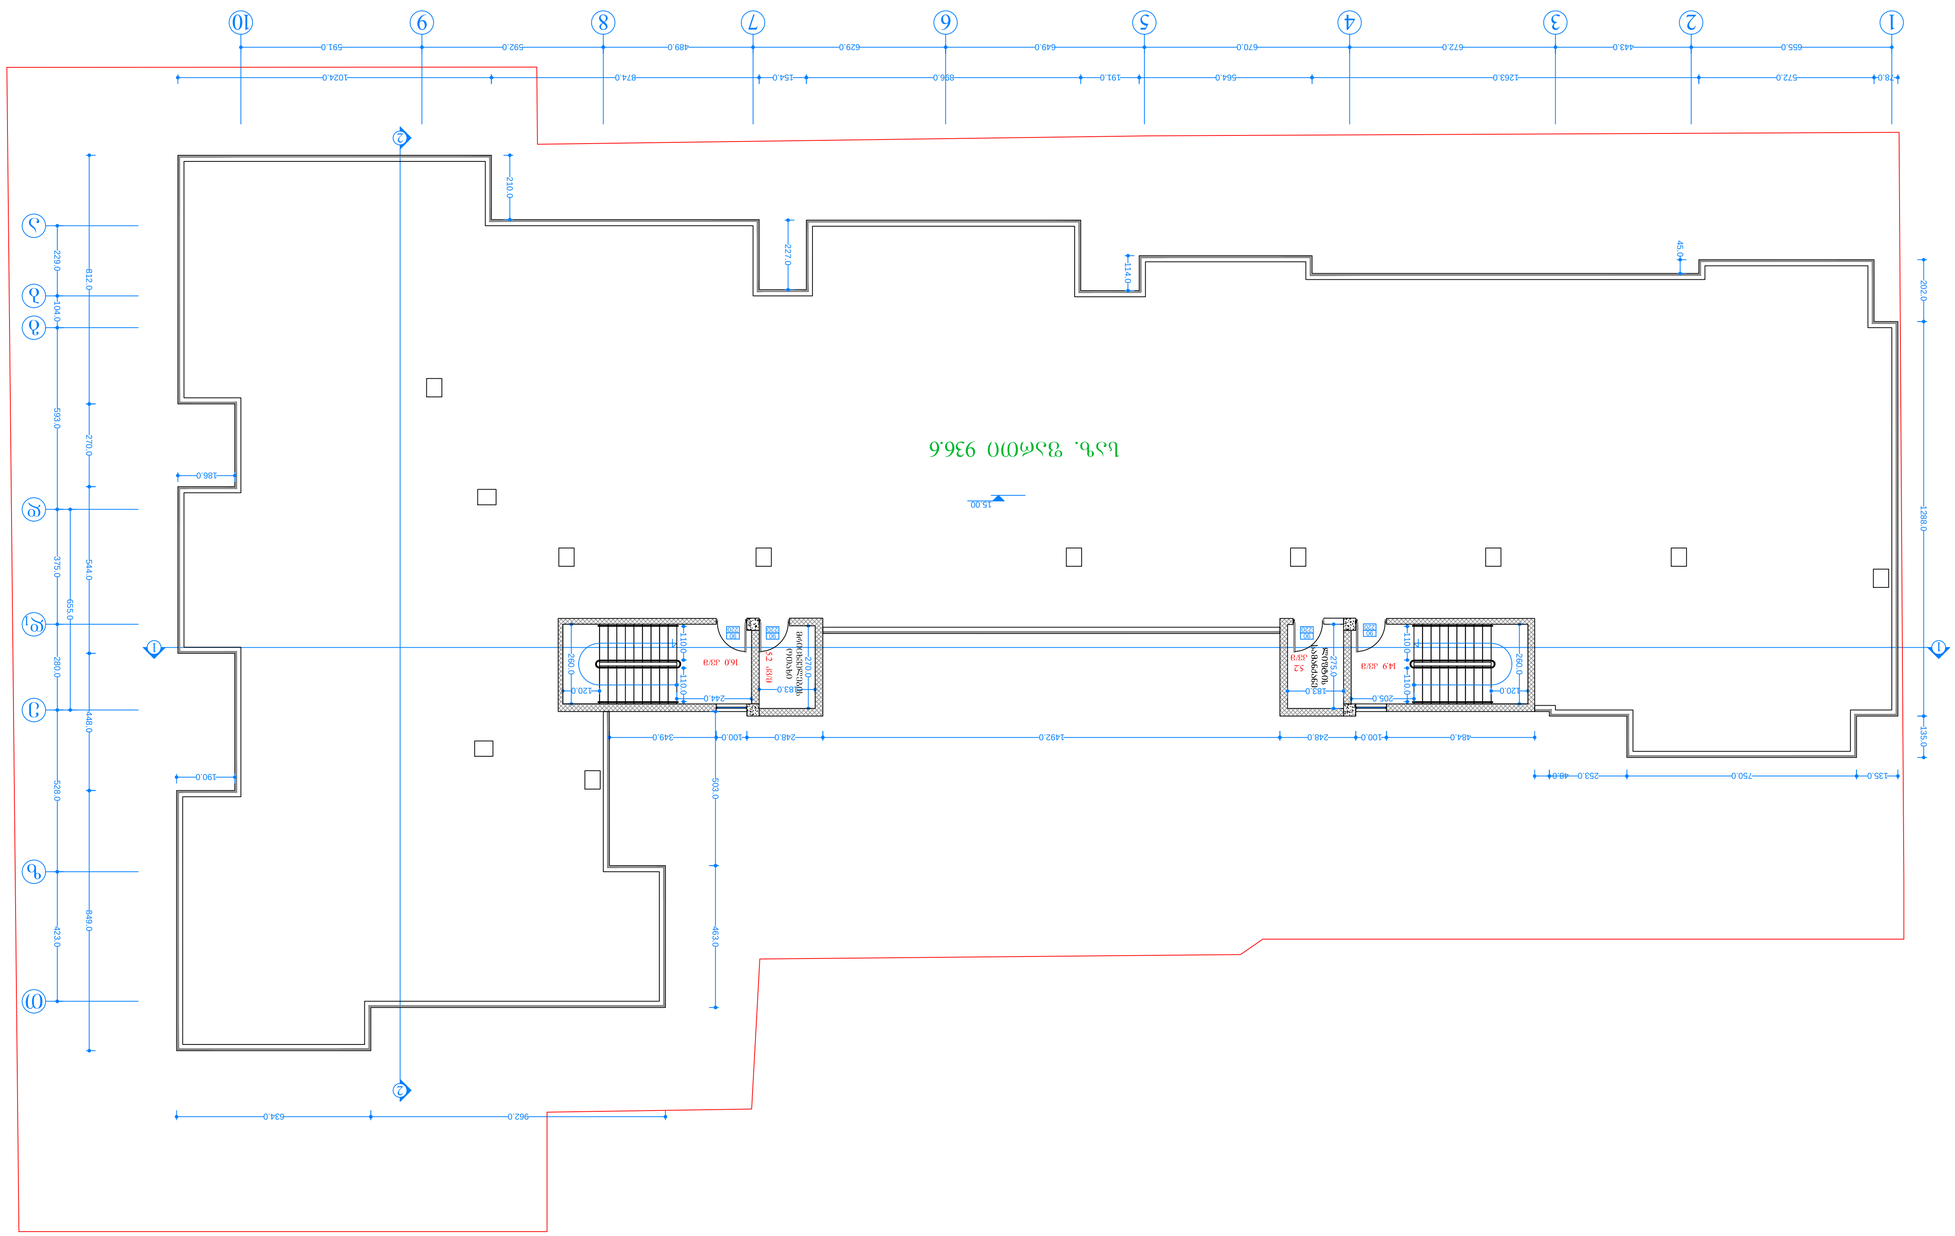
1
2
3
4
5
6
7
8
9
10
78.0
572.0
655.0
143.0
672.0
1263.0
564.0
191.0
656.0
649.0
629.0
154.0
874.0
489.0
592.0
591.0
1024.0
15.00
45.04
202.0
135.0
750.0
252.0
48.0
136.0
210.0
227.0
114.0

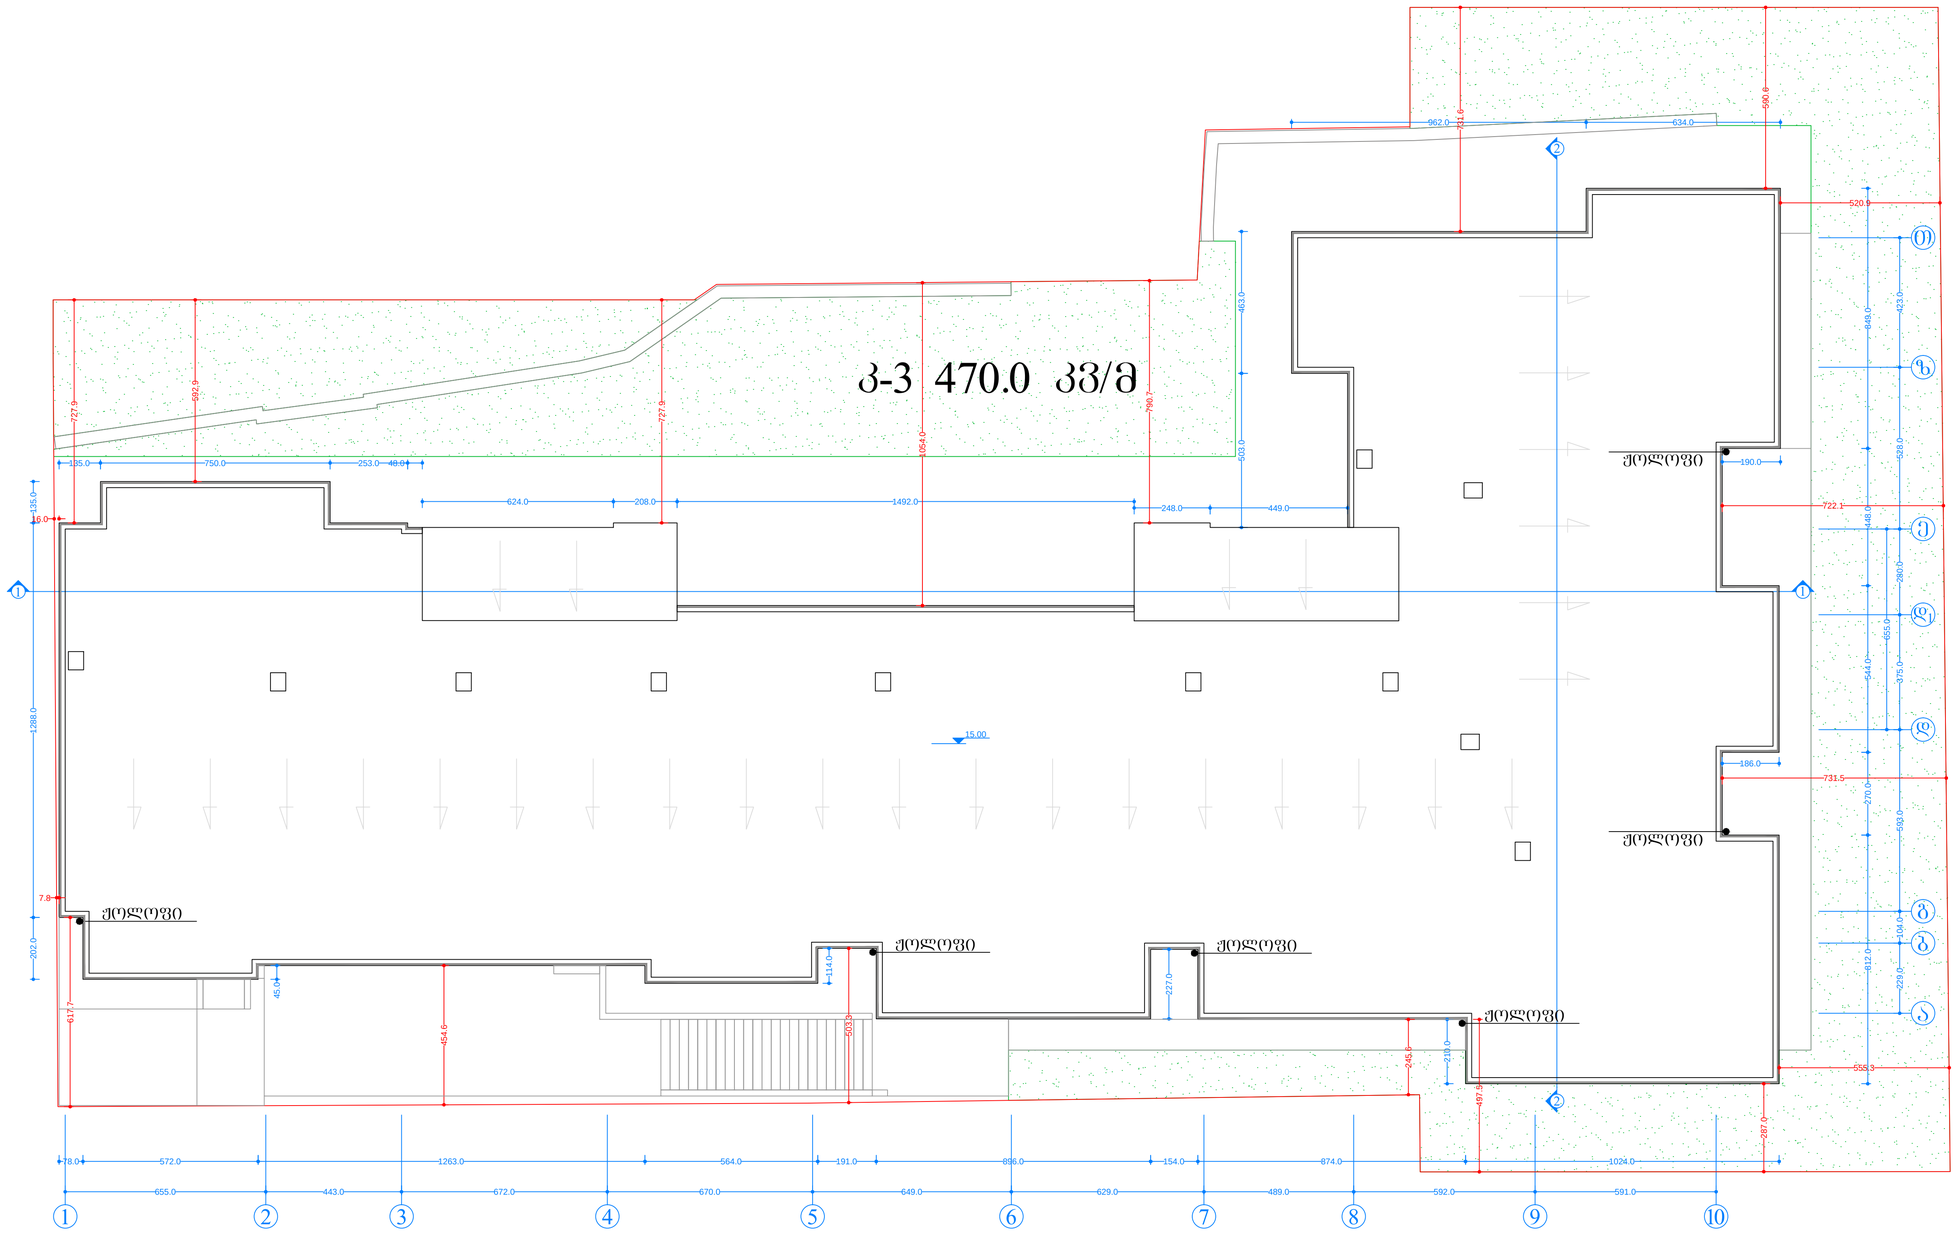

ფურცელი

№

ფურცლის დასახელება

სახურავის გეგმა მ. 1:100

პროექტის სახელწოდება

მის: ქალაქი თბილისი, ნუცუბიძის ფერდობი ს/კ 01.14.16.015.335 საკადასტრო ერთეულზე საპროექტო სასტუმრის არქიტექტურული პროექტი

დამკვეთი:
შპს. "პალა ჯგუფი"
ს/კ 400126902

დირექტორი: გიორგი მაღრაძე.
ტელ: 599 32 99 96

შემსრულებელი:

პროექტის ავტორი
არქიტექტორი: ვაჟა
ტარასაშვილი ტელ: 599 54 90 08

შეამოწმა: შნოგა ნაგებობის უსაფრთხოების წესების სპეციალისტი (41 დადგენილების) ექსპერტი-არქიტექტორი: გიორგი ლოთიშვილი. 593 222 033

შენიშვნა

შიგა გასასვლელის გზა-კიბე
მ. 1:25

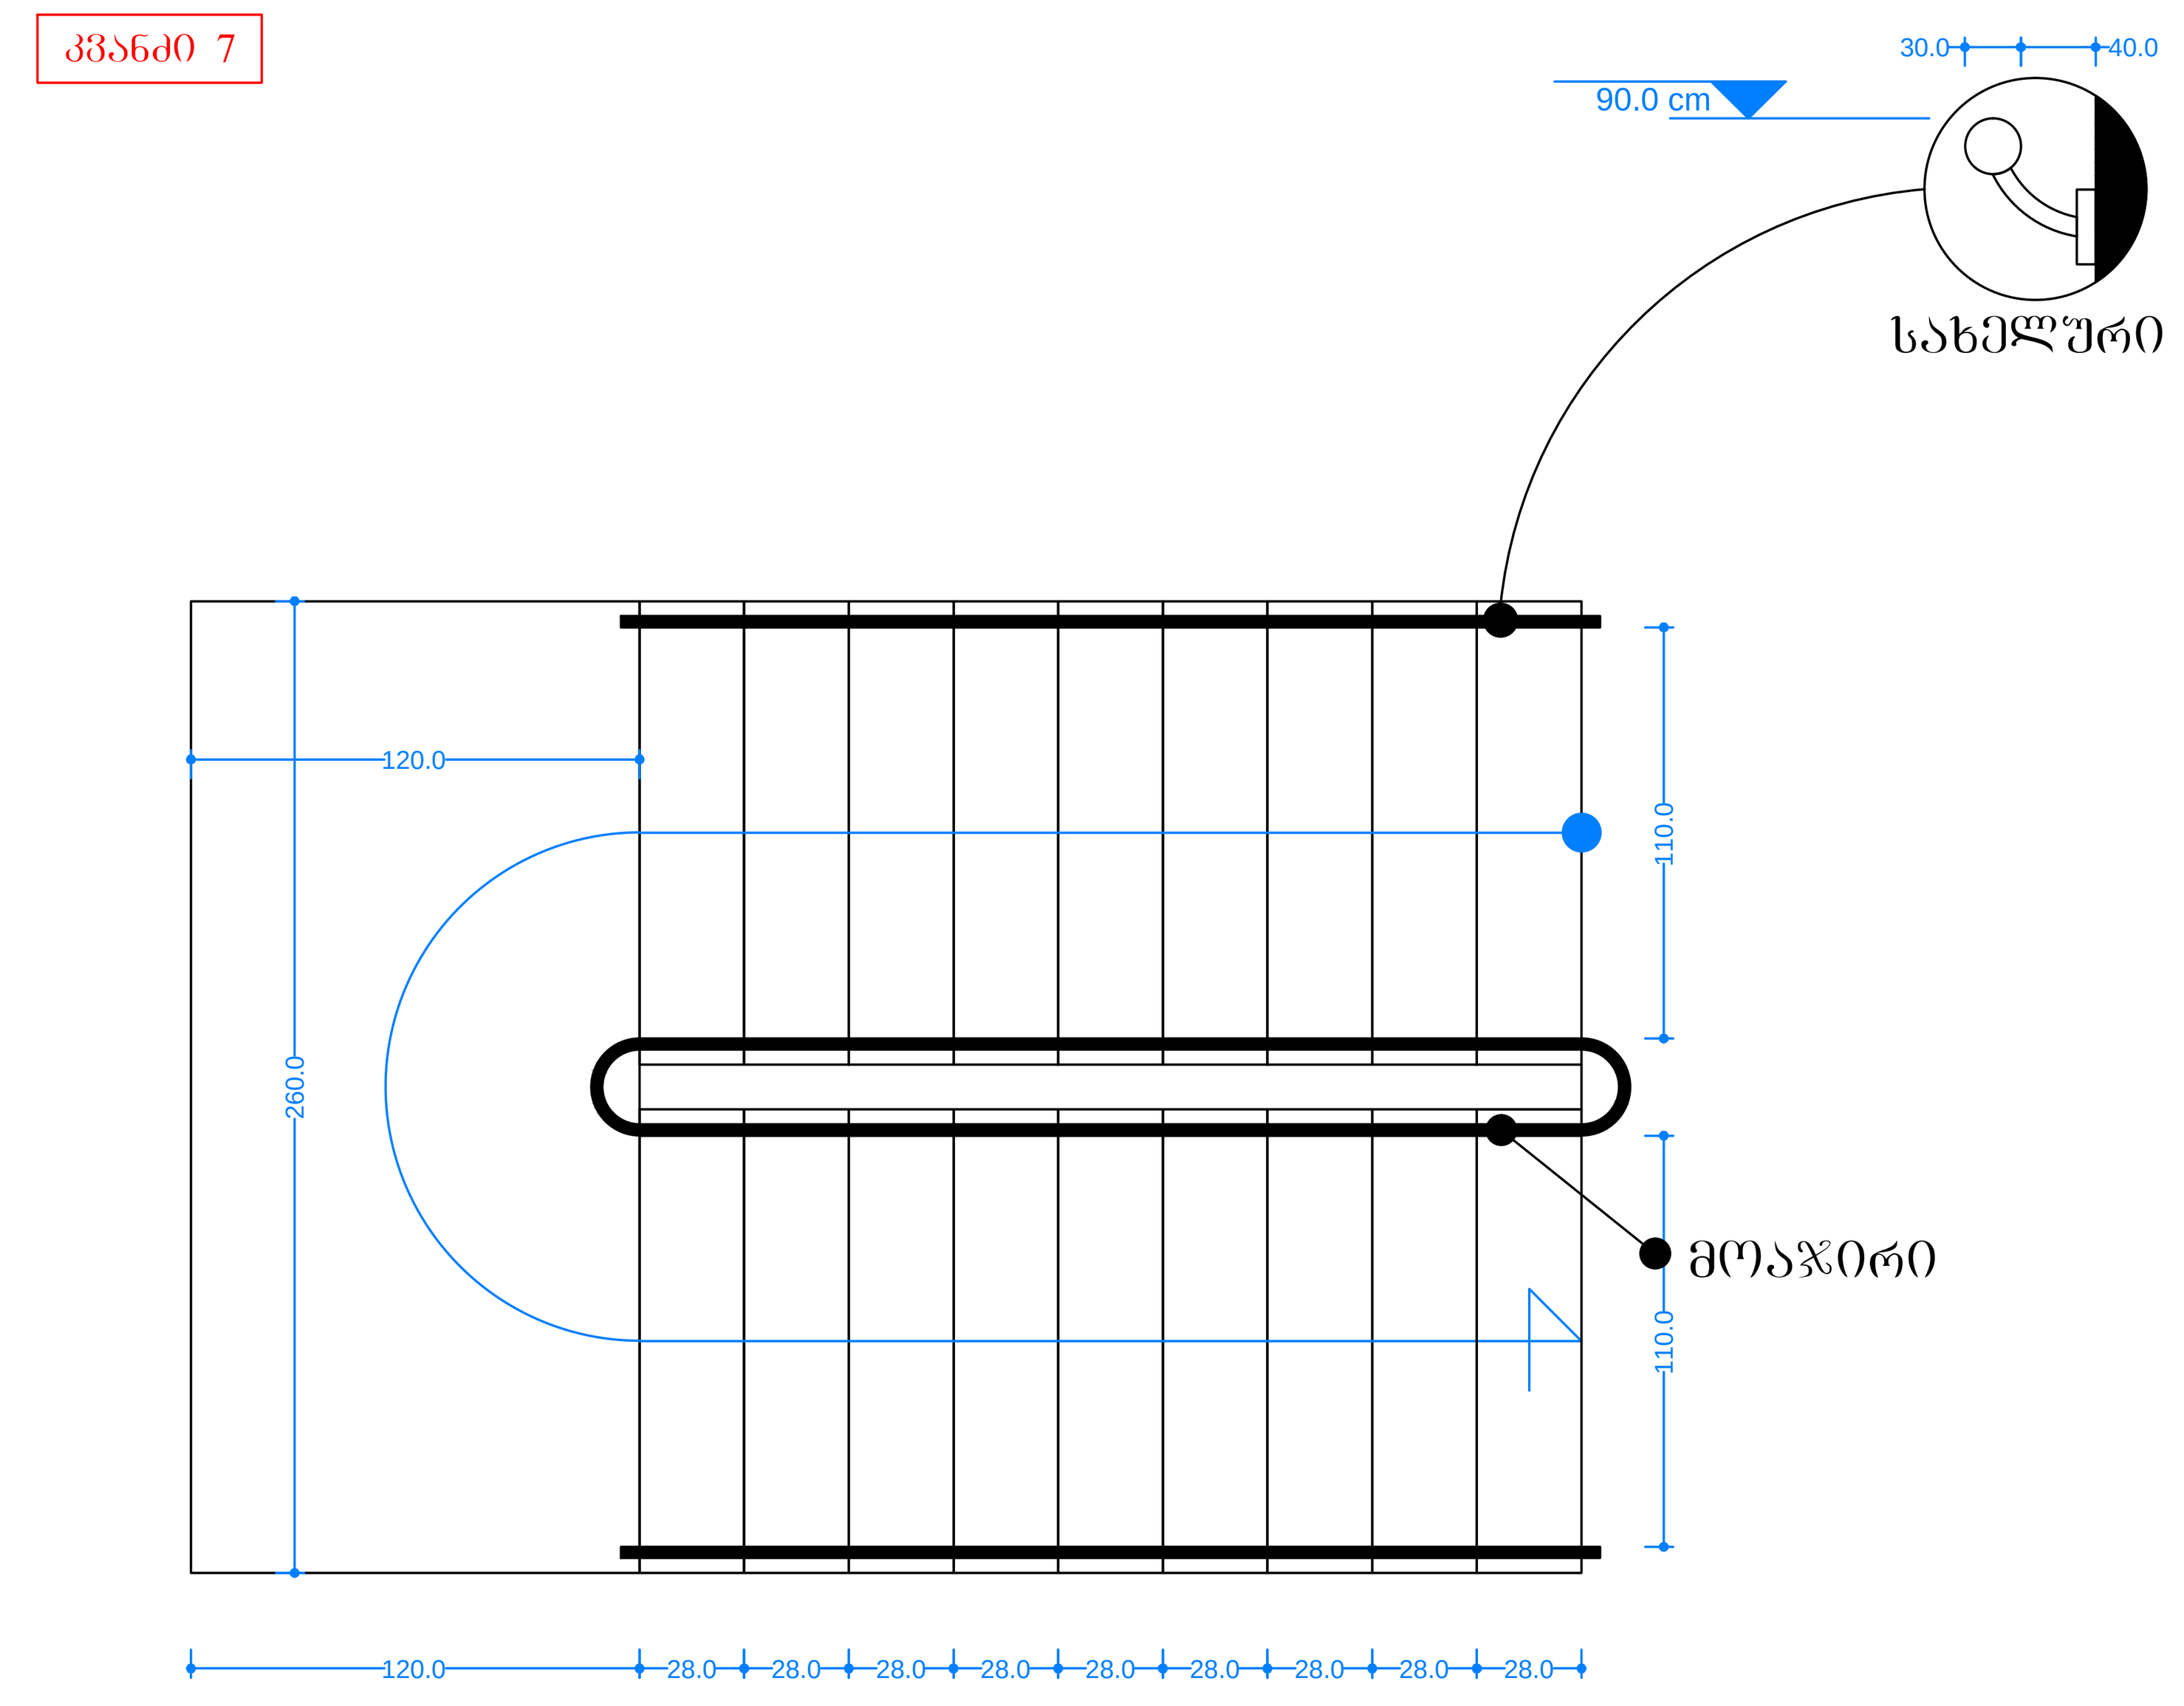

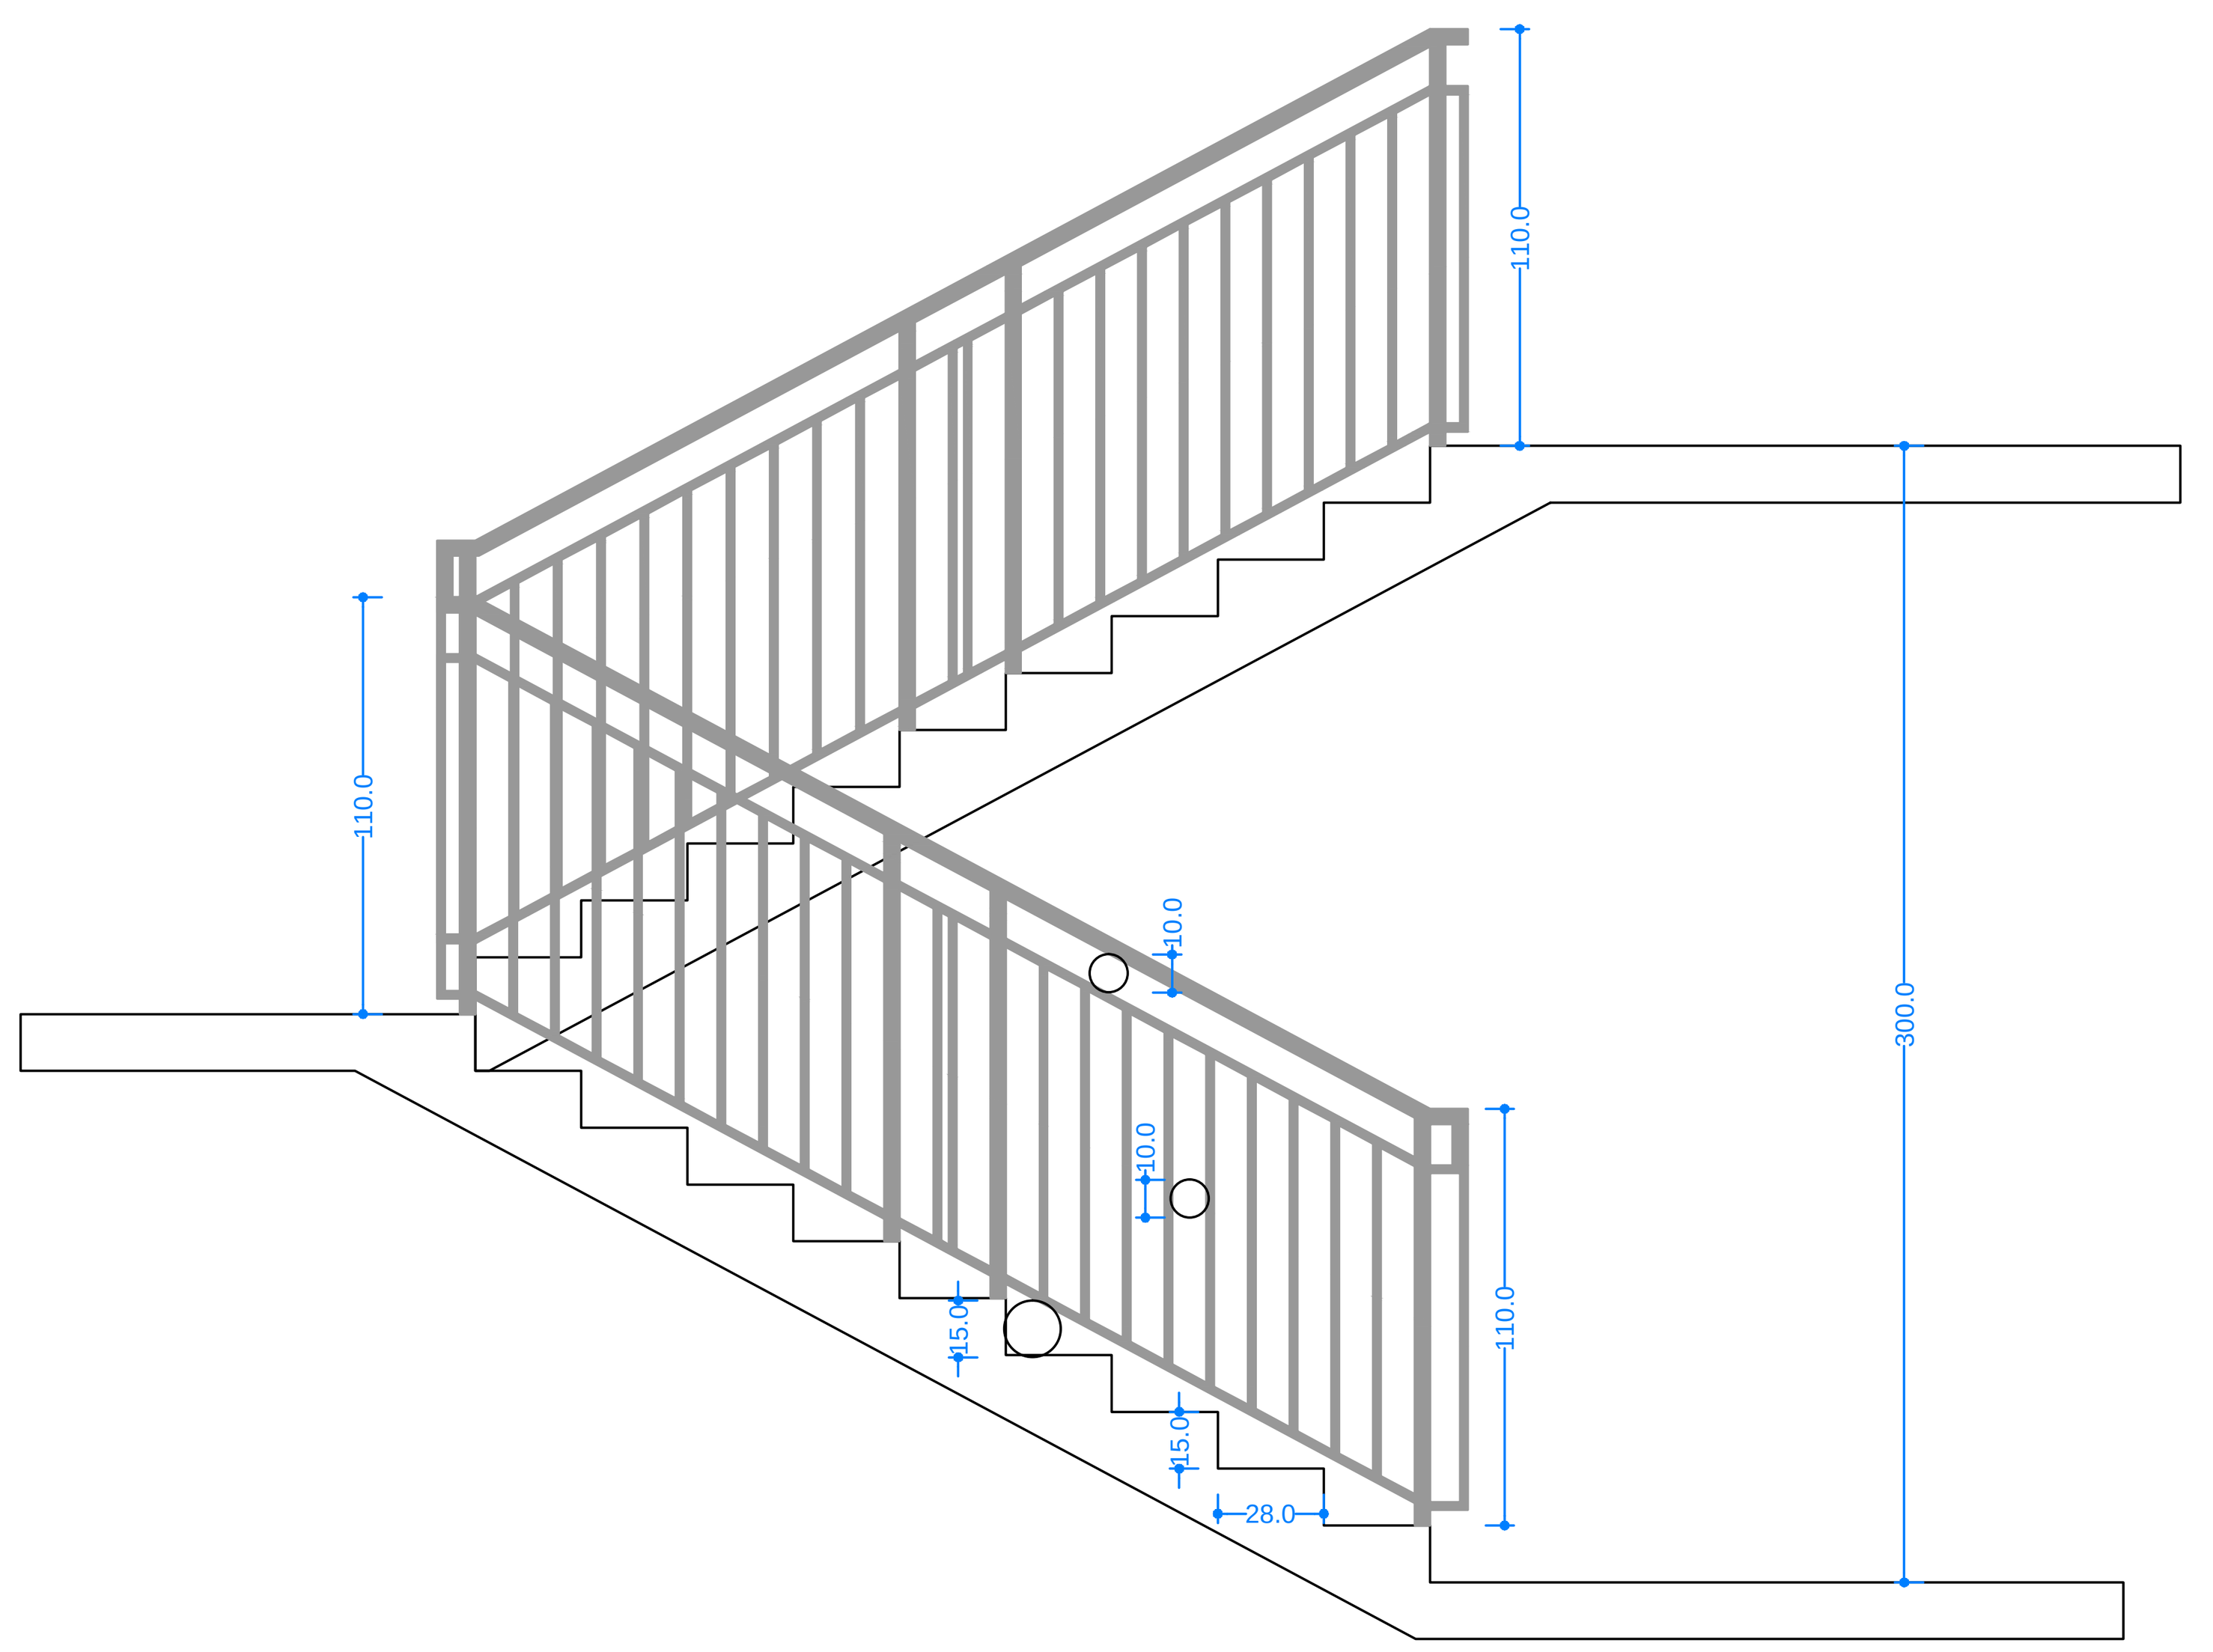

შიგა გასასვლელის გზა-კიბეები
მ. 1:50

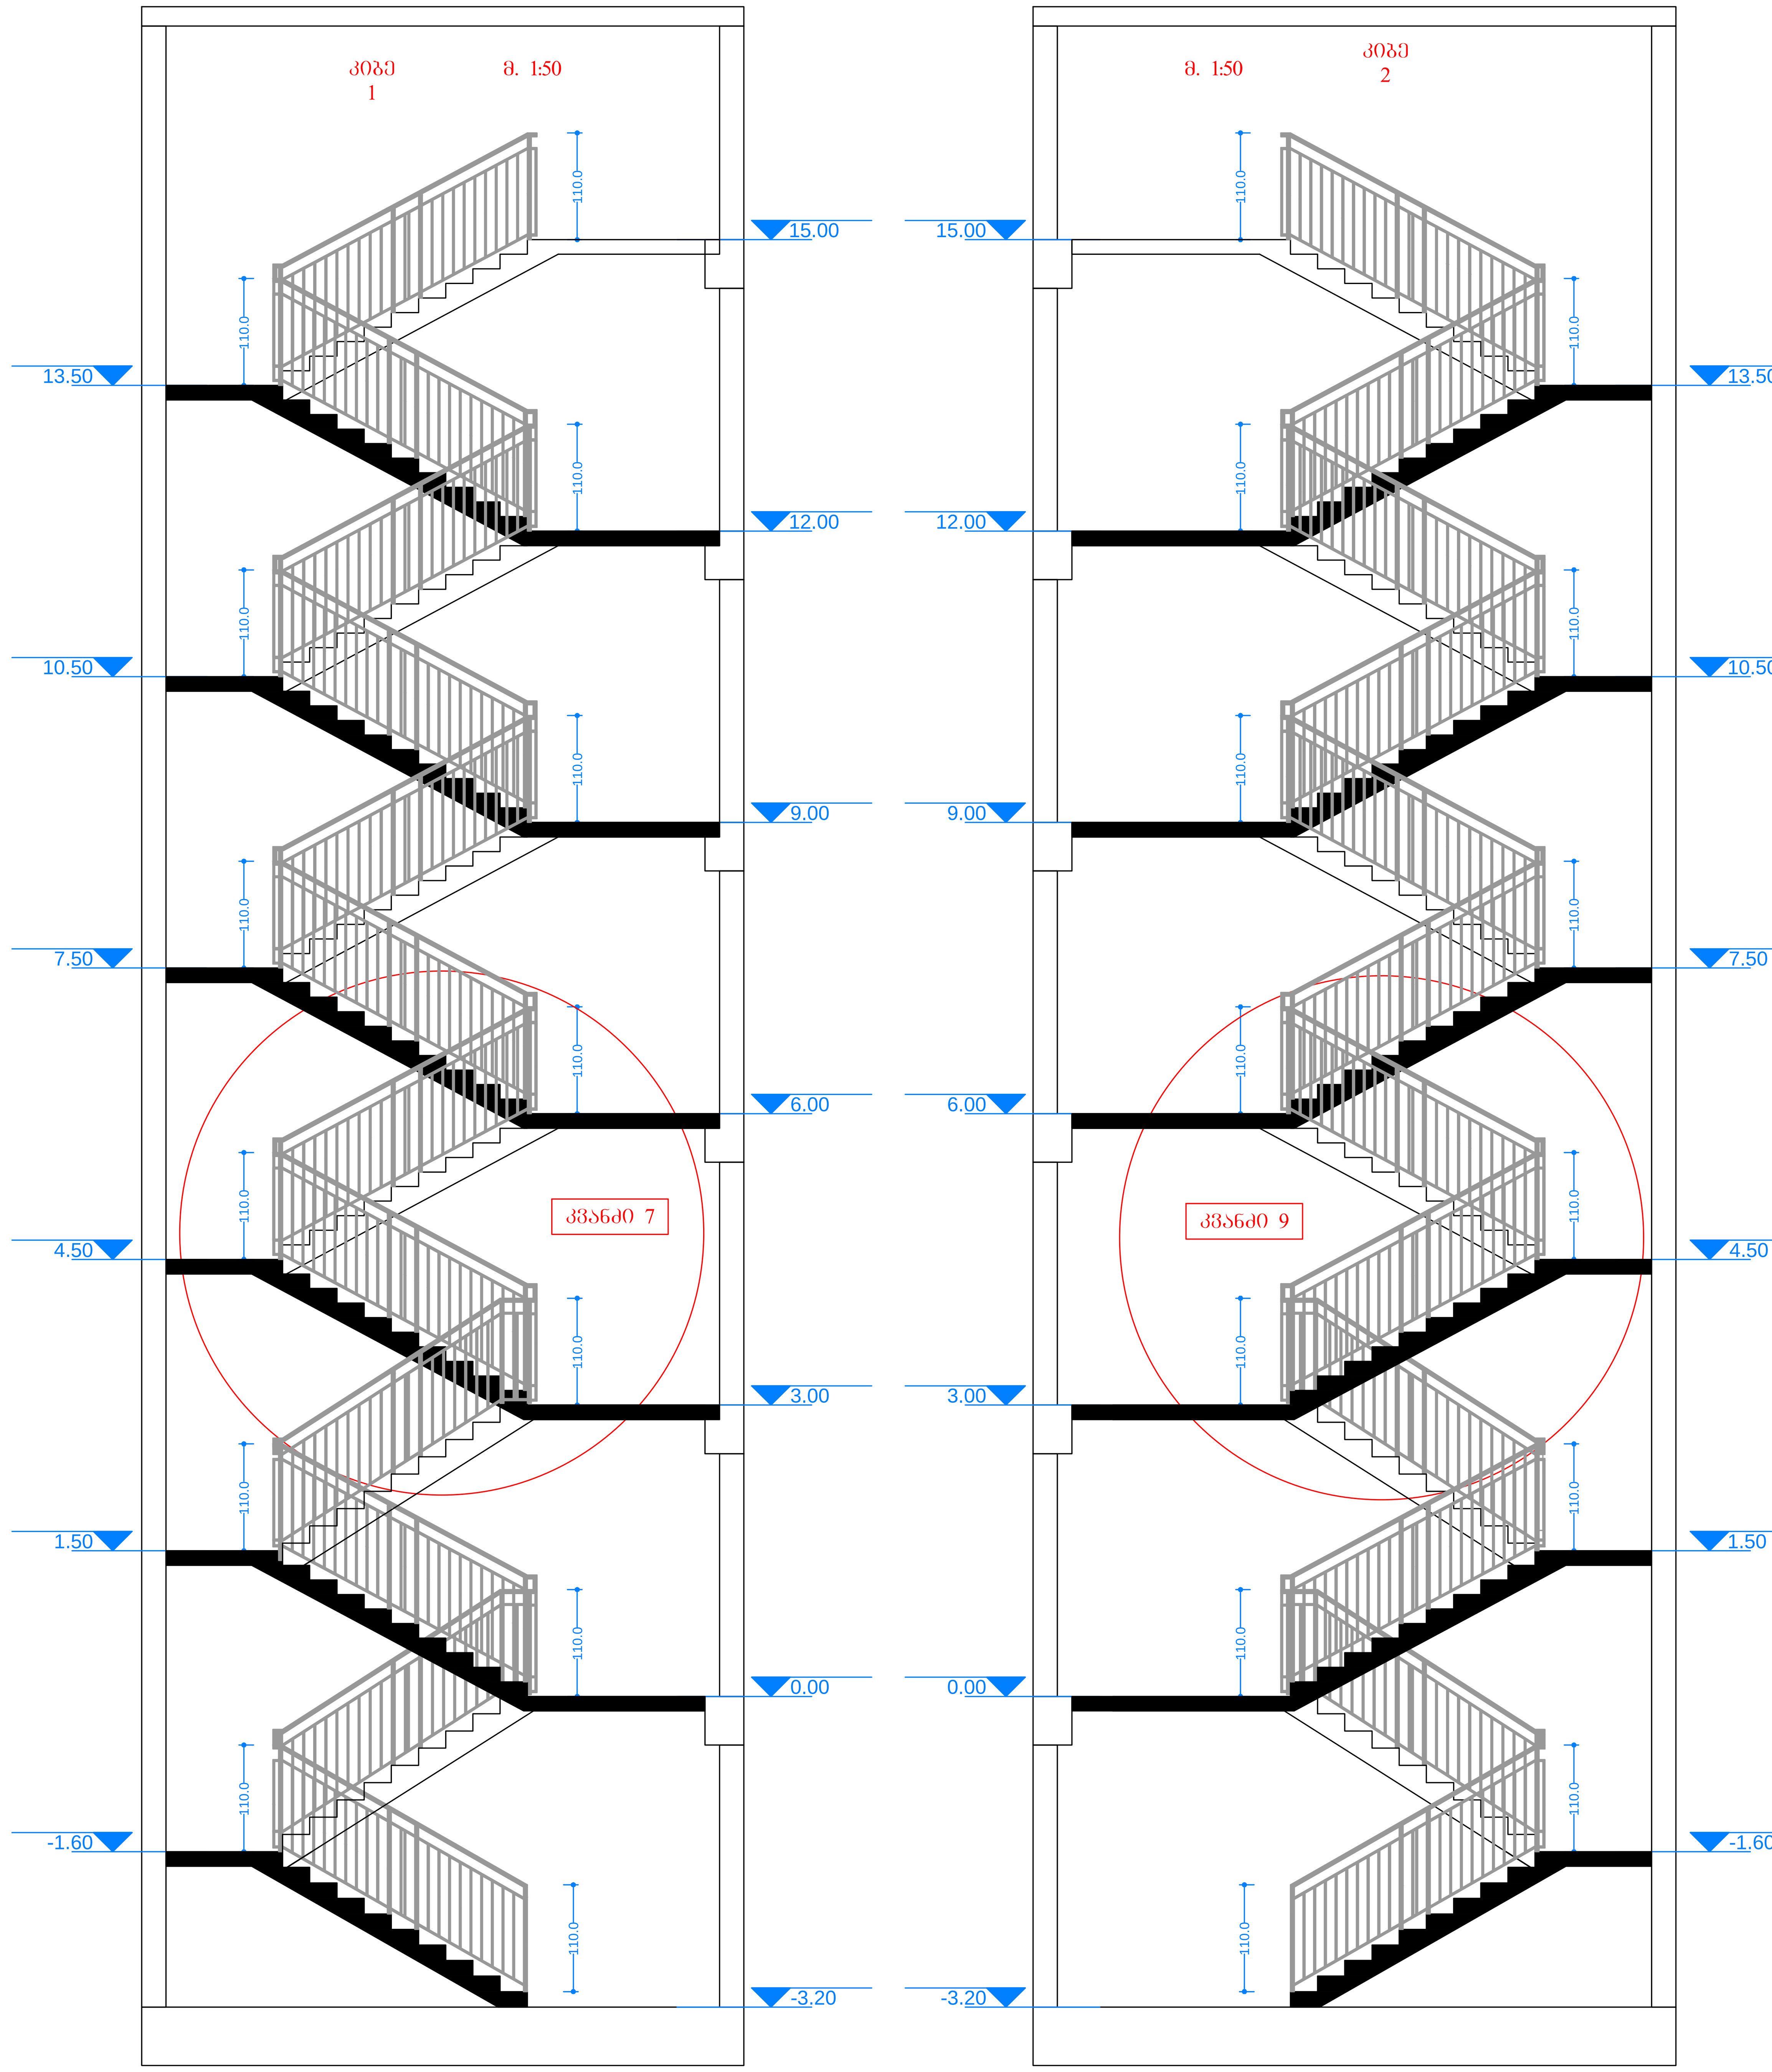

ფურცელი

№

ფურცლის დასახელება

კვანძები

პროექტის სახელწოდება

მის: ქალაქი თბილისი, ნუცუბიძის ფერდობი ს/კ 01.14.16.015.335 საკადასტრო ერთეულზე საპროექტო სასტუმროს არქიტექტურული პროექტი

დამკვეთი:
შპს. "პალა ჯგუფი"
ს/კ 400126902

დირექტორი: გიორგი მაღრაძე.
ტელ: 599 32 99 96

შემსრულებელი:

პროექტის ავტორი არქიტექტორი: ვაჟა ტარასაშვილი ტელ: 599 54 90 08

შეამოწმა: შნობა ნაგებობის უსაფრთხოების წესების სპეციალისტი (41 დადგენილების) ექსპერტი-არქიტექტორი: გიორგი ლოთიშვილი. 593 222 033

შენიშვნა

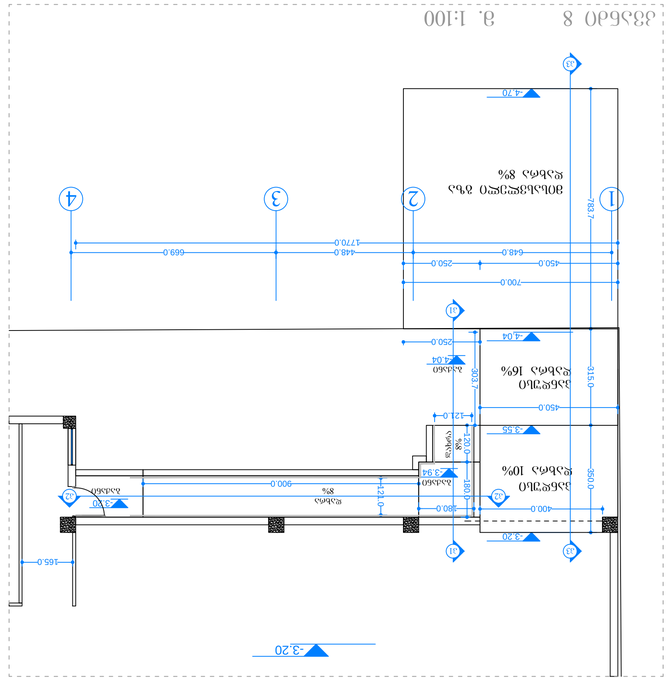








































