საპროექტო ტერიტორიაზე არ არის არცერთი ხე-მცენარე, რაც ასახულია წარმოდგენილ ტოპო გეგმაზე და ასევე არსებული სიტუაციის ამსახველ ფოტომასალაში.

საქართველოს
ქ. თბილისის მერია
სსიპ თბილისის არქიტექტურის სამსახური

ქ. თბილისში, დიდუბე–ჩუღურეთის რაიონში, ა. ბელიაშვილის ქუჩა №134, შ.პ.ს. "ბიესი"-ს საკუთრებაში არსებული 3997 კვ.მ არასასოფლო-სამეურნეო დანიშნულების მიწის ნაკვეთის

ბ ე ბ მ ა

სიტუაციური სქემა
მ 1:2000



მიწის ნაკვეთის გამოყენების პირობების მომზადების განყოფილება		
განყოფილების უფროსი:		
მთავარი სპეციალისტი:		
საინვესტიციო განყოფილება		
განყოფილების უფროსი:		
მთავარი სპეციალისტი:		
მიწის ნაკვეთის ფუნქცია და ქალაქმშენებლობითი პირობების პარამეტრები		

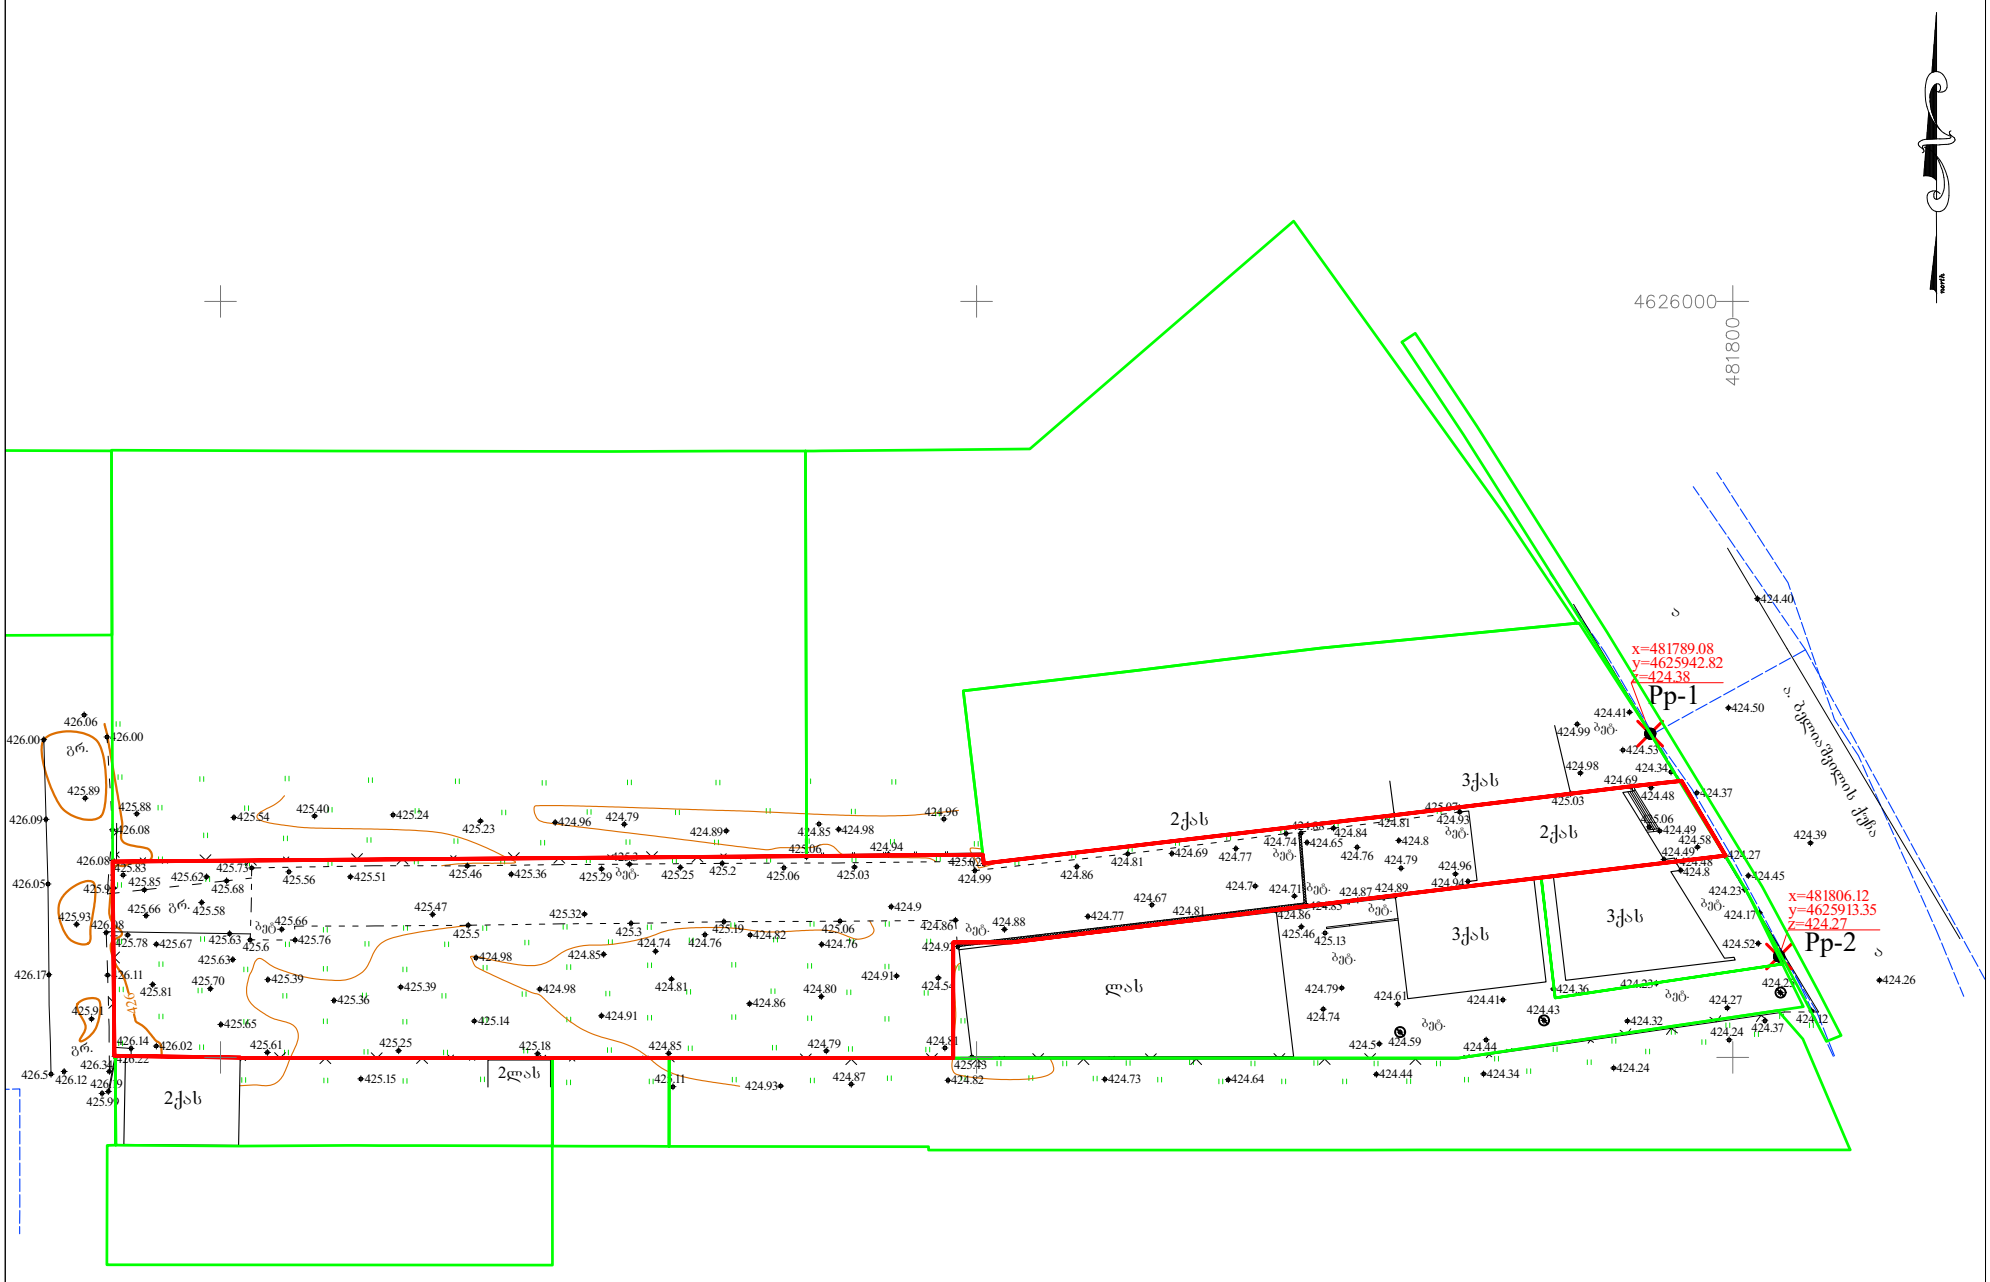

პირობითი აღნიშვნები

WGS 84 -ის კოორდინატთა სისტემის UTM პროექცია

ძს საცხოვრებელი შენობა	ბორდიური	ბეტონის ღობე	მიწის ნაკვეთის საზღვარი
ძას არასაცხოვრებელი შენობა	ასფალტის გზა	მავთულბადის ღობე	მეზობლის მიწის ნაკვეთის საზღვარი
ფ ფარდული	გრუნტის გზა	გაზი	ხეები, პალმა, ბუჩქი
სათბური სათბური	რკინიგზა	წყალი	ბოძები
ნანგრევი დანგრეული შენობა	მთავარი იზოჰიფსი	ნავარი მიწა	განათების ელ. ბოძი
რეზ. რეზერვუარი	იზოჰიფსი სიმაღლით	ჩამოჭრილი გრუნტი	ონკანი, სათვალთვალო ჭა
თხრილი ტრ. ტრანსფორმატორი, ელ. ქვესადგური	ქვის ღობე	ხაზოვანი საჯარო რეესტრის მონაცემების მიხედვით	ანძა, ანტენა
	ლითონის ღობე	ქარსაცავი ზოლი	
		ცოცხალი ღობე	

თბილისი ჯგუფი ბარნოვის ქ. №71
info@tbilisigroup.ge 322 40 06 60

დირექტორი	ნ. ჭეიშვილი
აზომა	ზ. ღოღაძე
დახაზა	ა. ცრივოლიაკო
მ 1:1000	2015-2018წ.