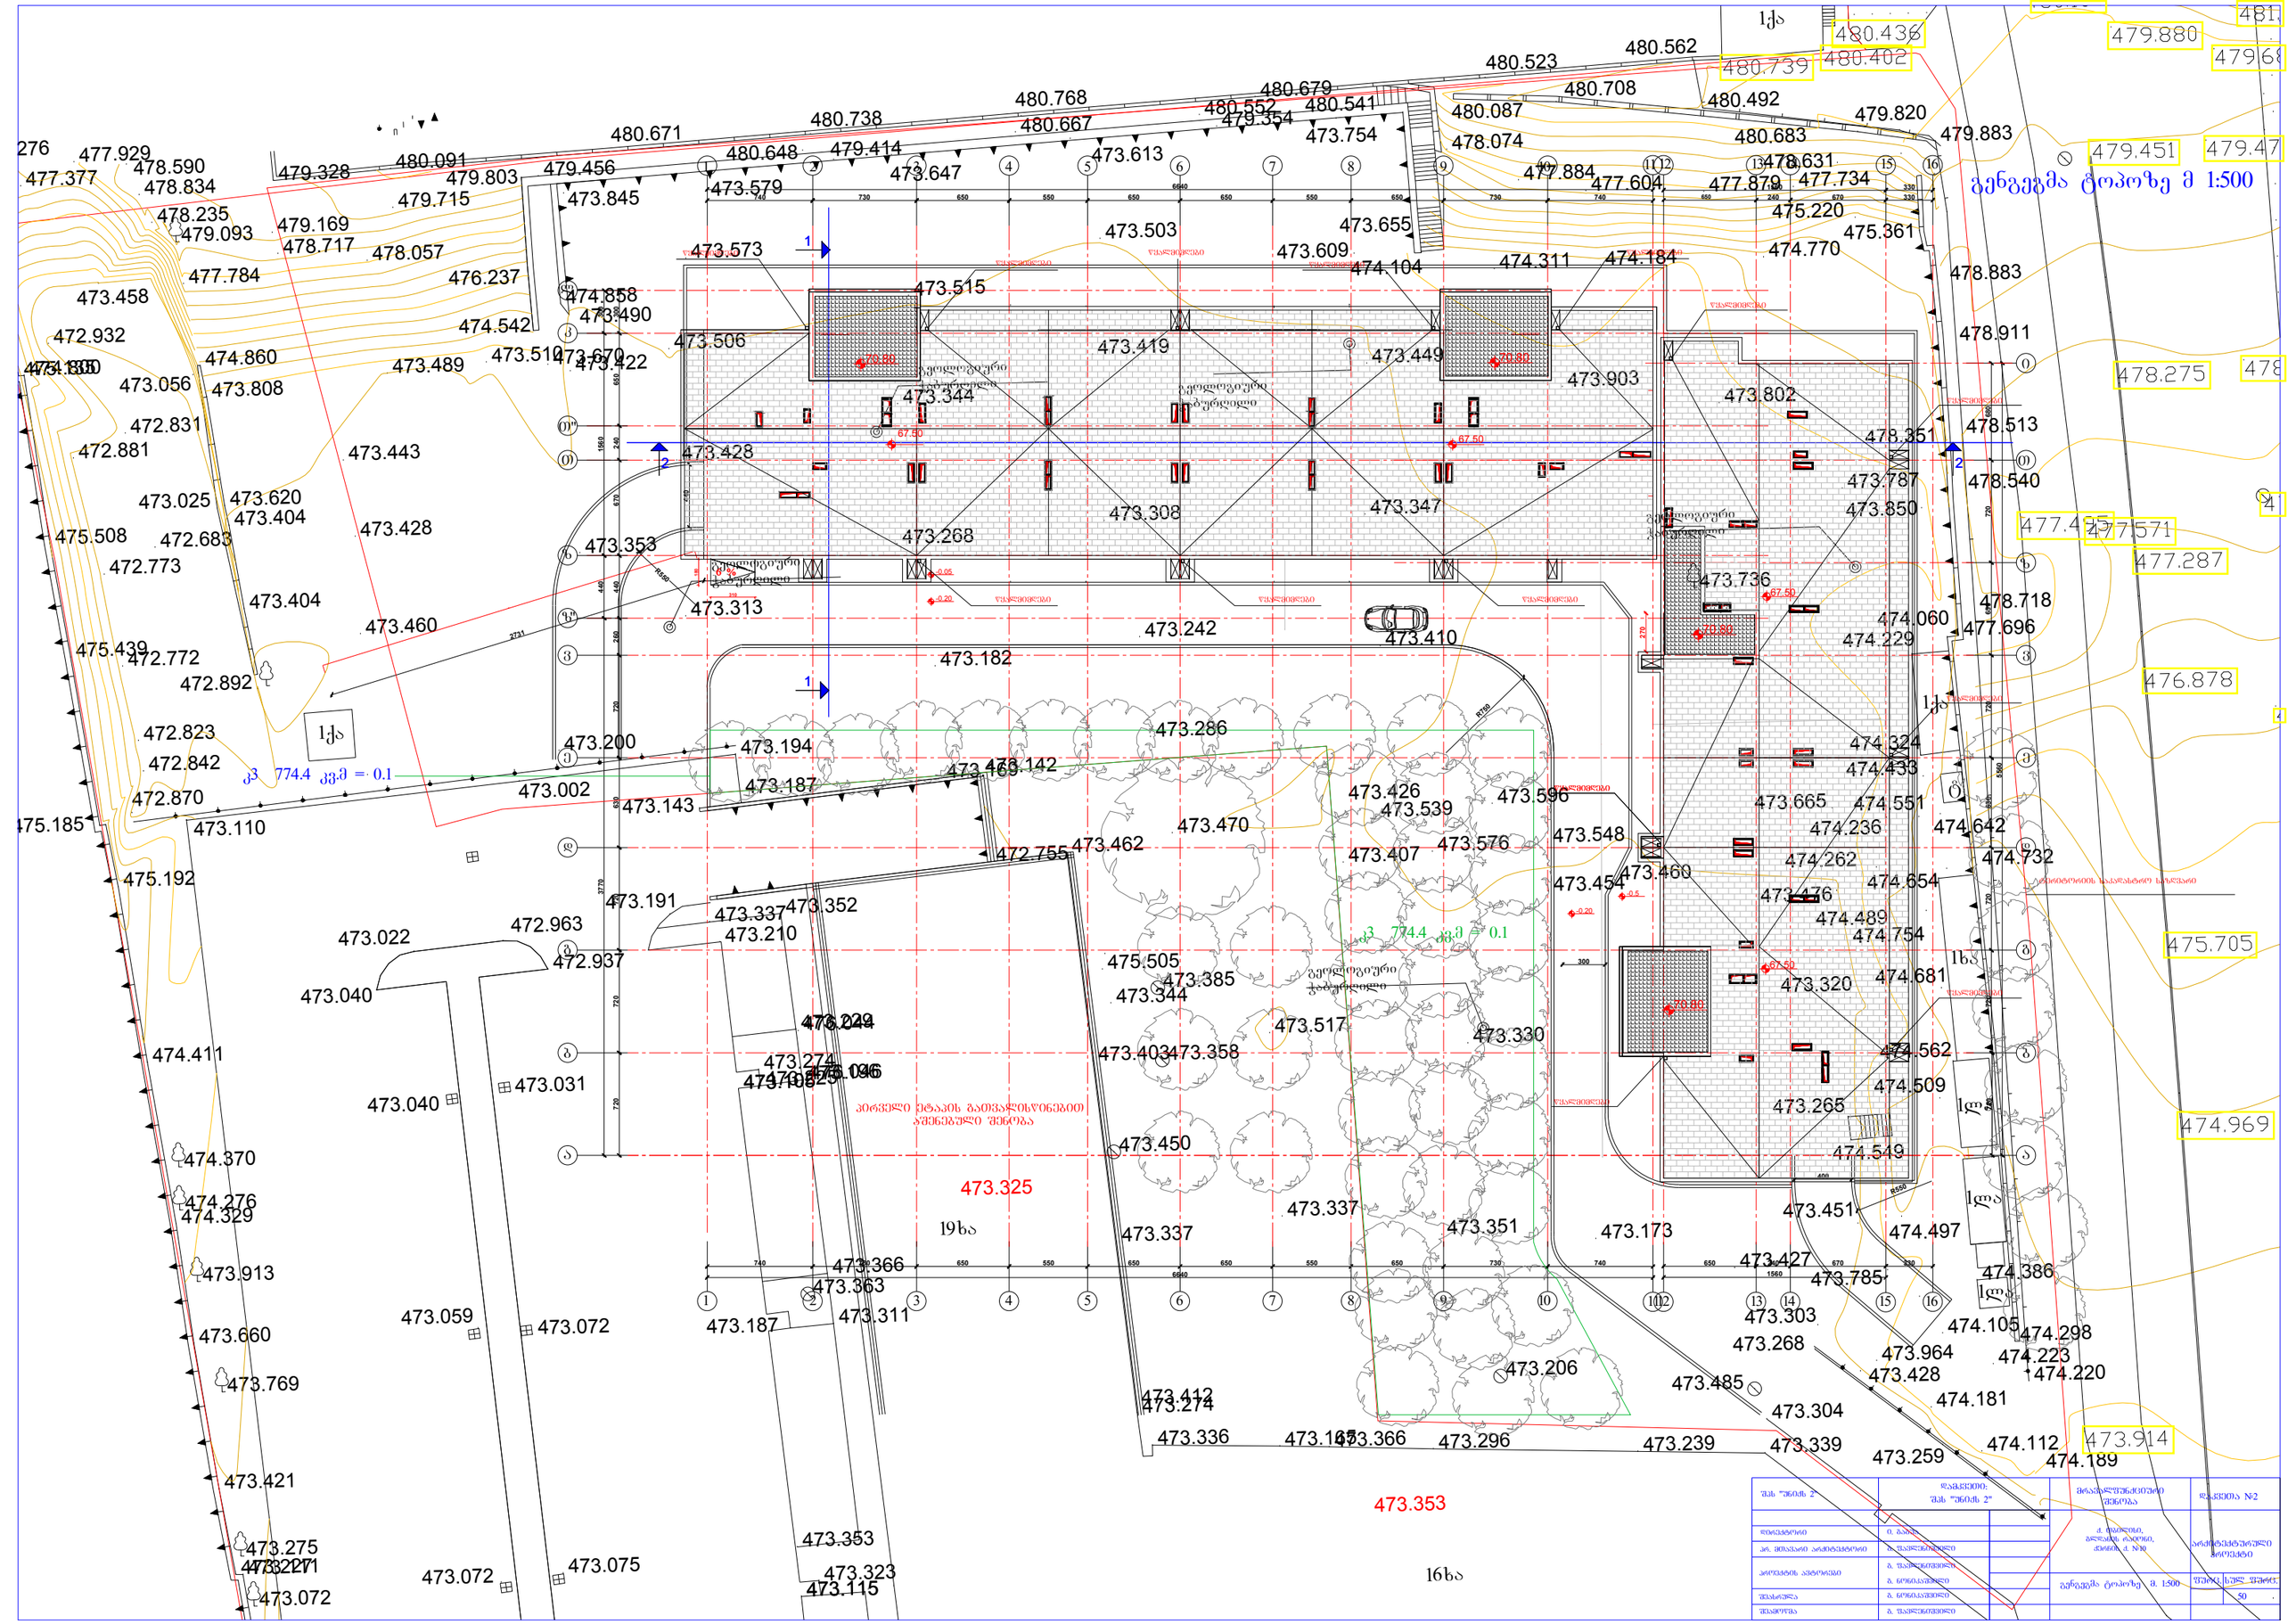
480.436
480.402
480.739
479.880
480.562
480.523
480.708
480.492
480.087
480.074
479.820
480.683
479.883
479.451
479.47
480.671
480.738
480.768
480.667
480.679
480.552
480.541
479.354
473.754
480.648
479.414
473.613
473.647
479.456
480.091
479.803
479.328
473.845
473.579
477.884
477.604
477.879
477.734
475.220
475.361
474.770
478.631
473.655
473.609
474.104
474.311
474.184
473.503
473.573
473.515
473.506
473.419
473.449
473.903
473.802
478.883
478.911
478.275
478.513
478.540
478.351
473.787
473.850
473.736
474.060
474.229
478.718
477.696
476.878
473.344
473.428
473.308
473.347
473.268
473.313
473.353
473.242
473.410
473.182
473.286
473.142
473.194
473.187
473.200
473.002
473.143
473.426
473.539
473.596
473.470
473.462
472.755
473.407
473.576
473.548
473.454
473.460
473.665
474.551
474.236
474.642
474.262
474.654
474.732
473.476
474.489
474.754
473.320
474.681
474.562
474.509
473.265
474.549
473.451
474.497
473.427
473.785
474.386
473.303
474.105
474.298
473.268
473.964
474.223
473.428
474.220
474.181
473.485
473.206
473.304
473.339
474.112
474.189
473.259
473.239
473.296
473.366
473.165
473.336
473.412
473.274
473.337
473.351
473.173
473.366
473.363
473.311
473.187
473.337
473.210
473.352
473.022
472.963
472.937
473.040
473.191
473.031
473.040
473.059
473.072
473.072
473.075
473.323
473.115
473.505
473.385
473.344
473.517
473.330
473.403473.358
473.450
473.325
473.353
ბეტონი
ასფალტბეტონი
ბაზალტი



