
საპროექტო ტერიტორიაზე გამავალი ხაზობრივი ნაგებობების საჯარო რეესტრის ამონაწერის შესაბამისად ფიქსირებული მესაკუთრეების თანხმობა (წერილებს) წარმოგიდგენთ არქიტექტურული პროექტის შეთანხმების სტადიაზე.

საქართველო

ქ. თბილისი, ქუჩა თავდადებული კორპუსი №2-ის მიმდებარედ

ს/კ 01.10.06.006.245

ტოპოგრაფიული გეგმა

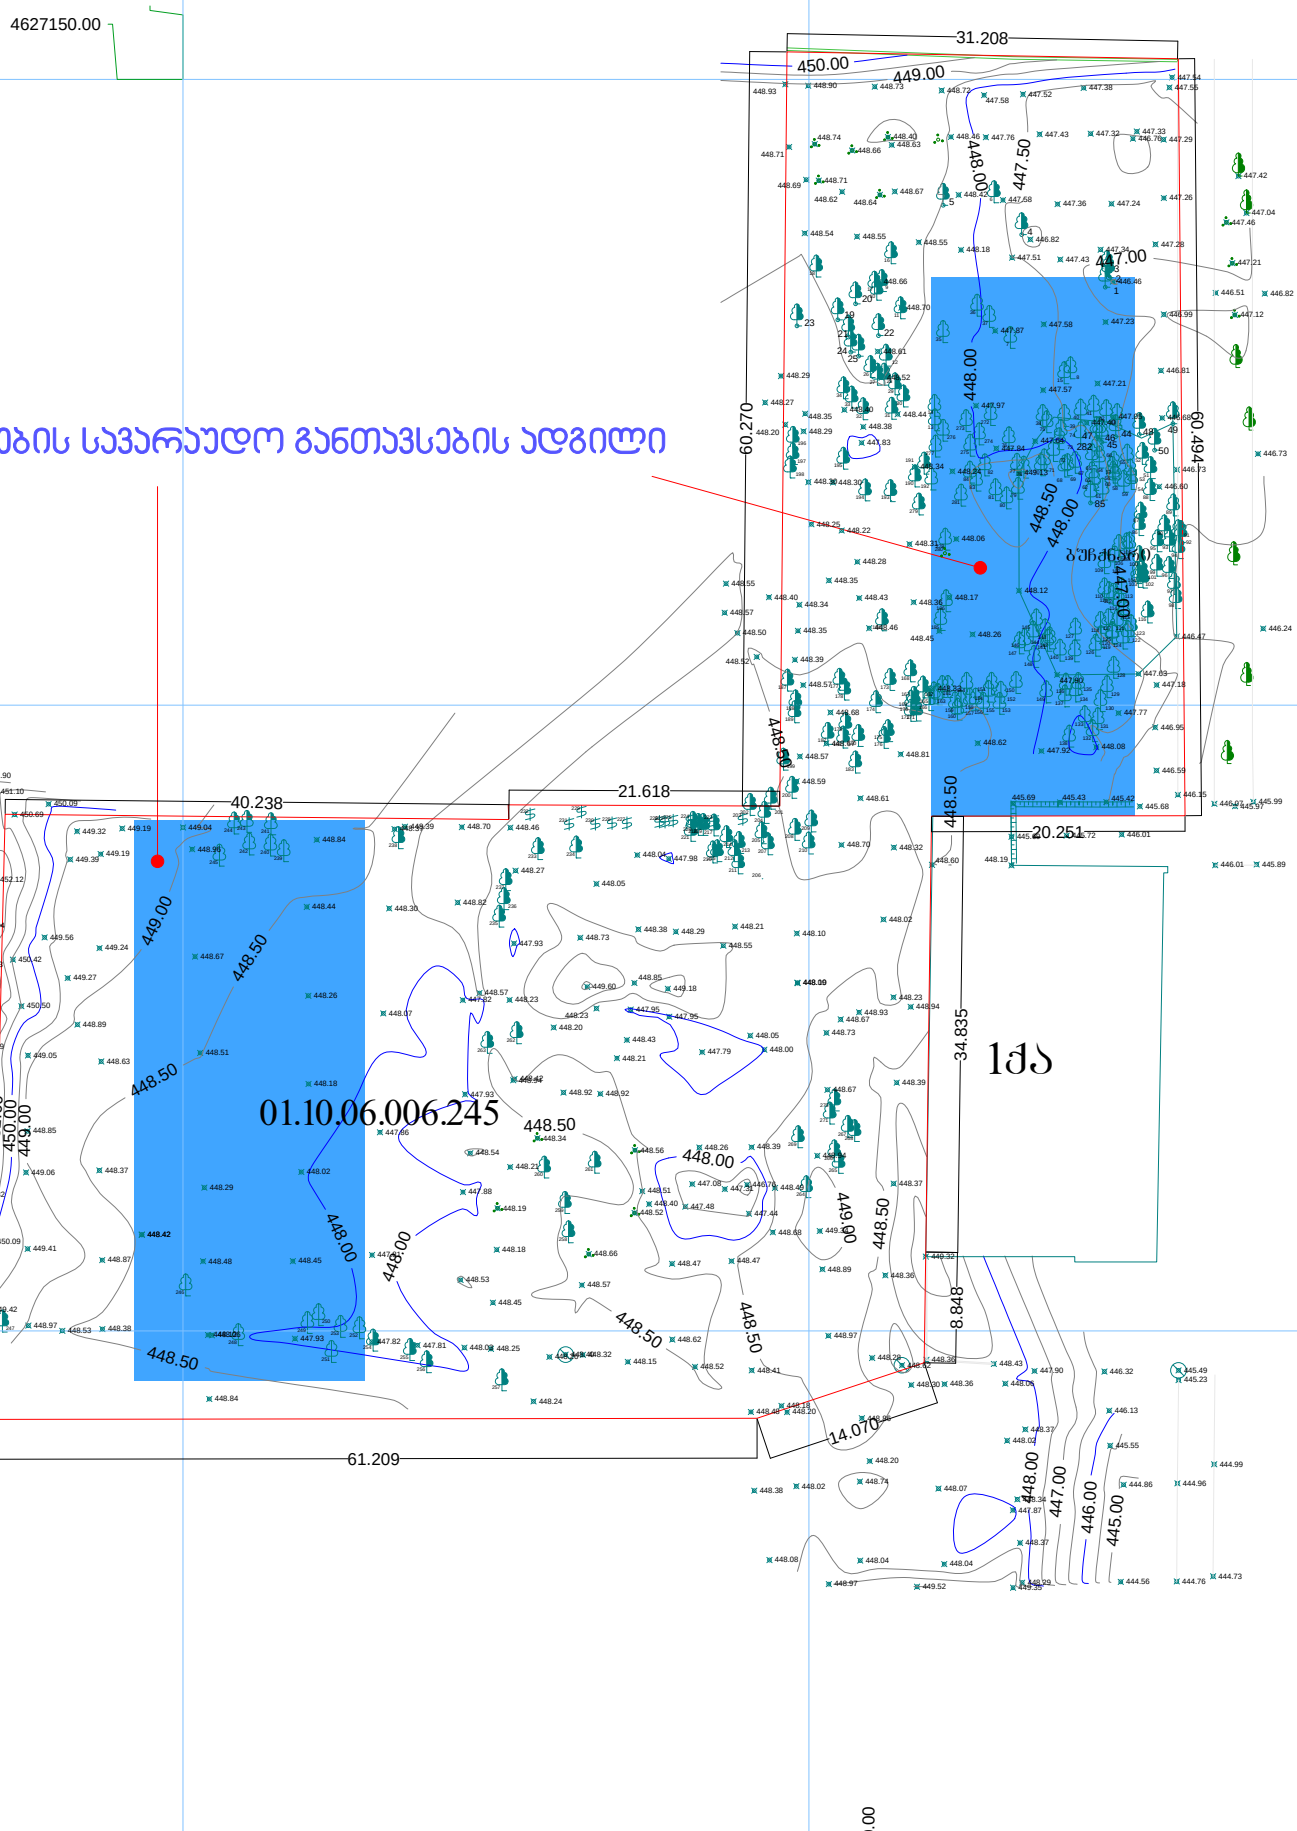

პირობითი აღნიშვნები

WGS 1984 -ის კოორდინატთა სისტემის UTM პროექცია

ძს	საცხ. შენობა		ხის ღობე	წ	წყალგაყვანილობა
ძა	არასაცხ. შენობა		ღობე		
	ფარდული		ქვის კედელი	გ	გაზი
	მშენებარე შენობა		კედელი	კ	კანალიზაცია
			ფლატე	სან	სანიაღვრე
	სატრანსფორ. ჯიხური		რკინიგზა	კგ	კავშირგაბმულობა
	ხეები		სამეთვალყურეო ჭები		ელ. ქსელები
	გარე განათება		ელ. გადამცემი ხაზი	თგ	გათბობა

შენიშვნა: მიწის სამუშაოების შესრულებისას შეატყობინეთ კომუნიკაციის წარმომადგენლებს

შპს „არი“

ქ. თბილისი, გოგებაშვილის ქ. №29

5(55)663250 5(99)974595 tamriko.alt@mail.ru

დირექტორი:		გ. ჯანიაშვილი
აზომა:		ვლ. ალექსანდროვი
დახაზა:		თ. ალთუნაშვილი
დამკვეთი:		
მასშტაბი: 1:500		07.09.2018წ.