საქართველო

ქალაქი თბილისი, სოფელი დიღომი "ჩალიპირები" სასოფლო-სამეურნეო
დანიშნულების ს/კ № 01.72.14.065.176 2841.00 ნაკვეთის ტოპოგრაფიული

გეგმა

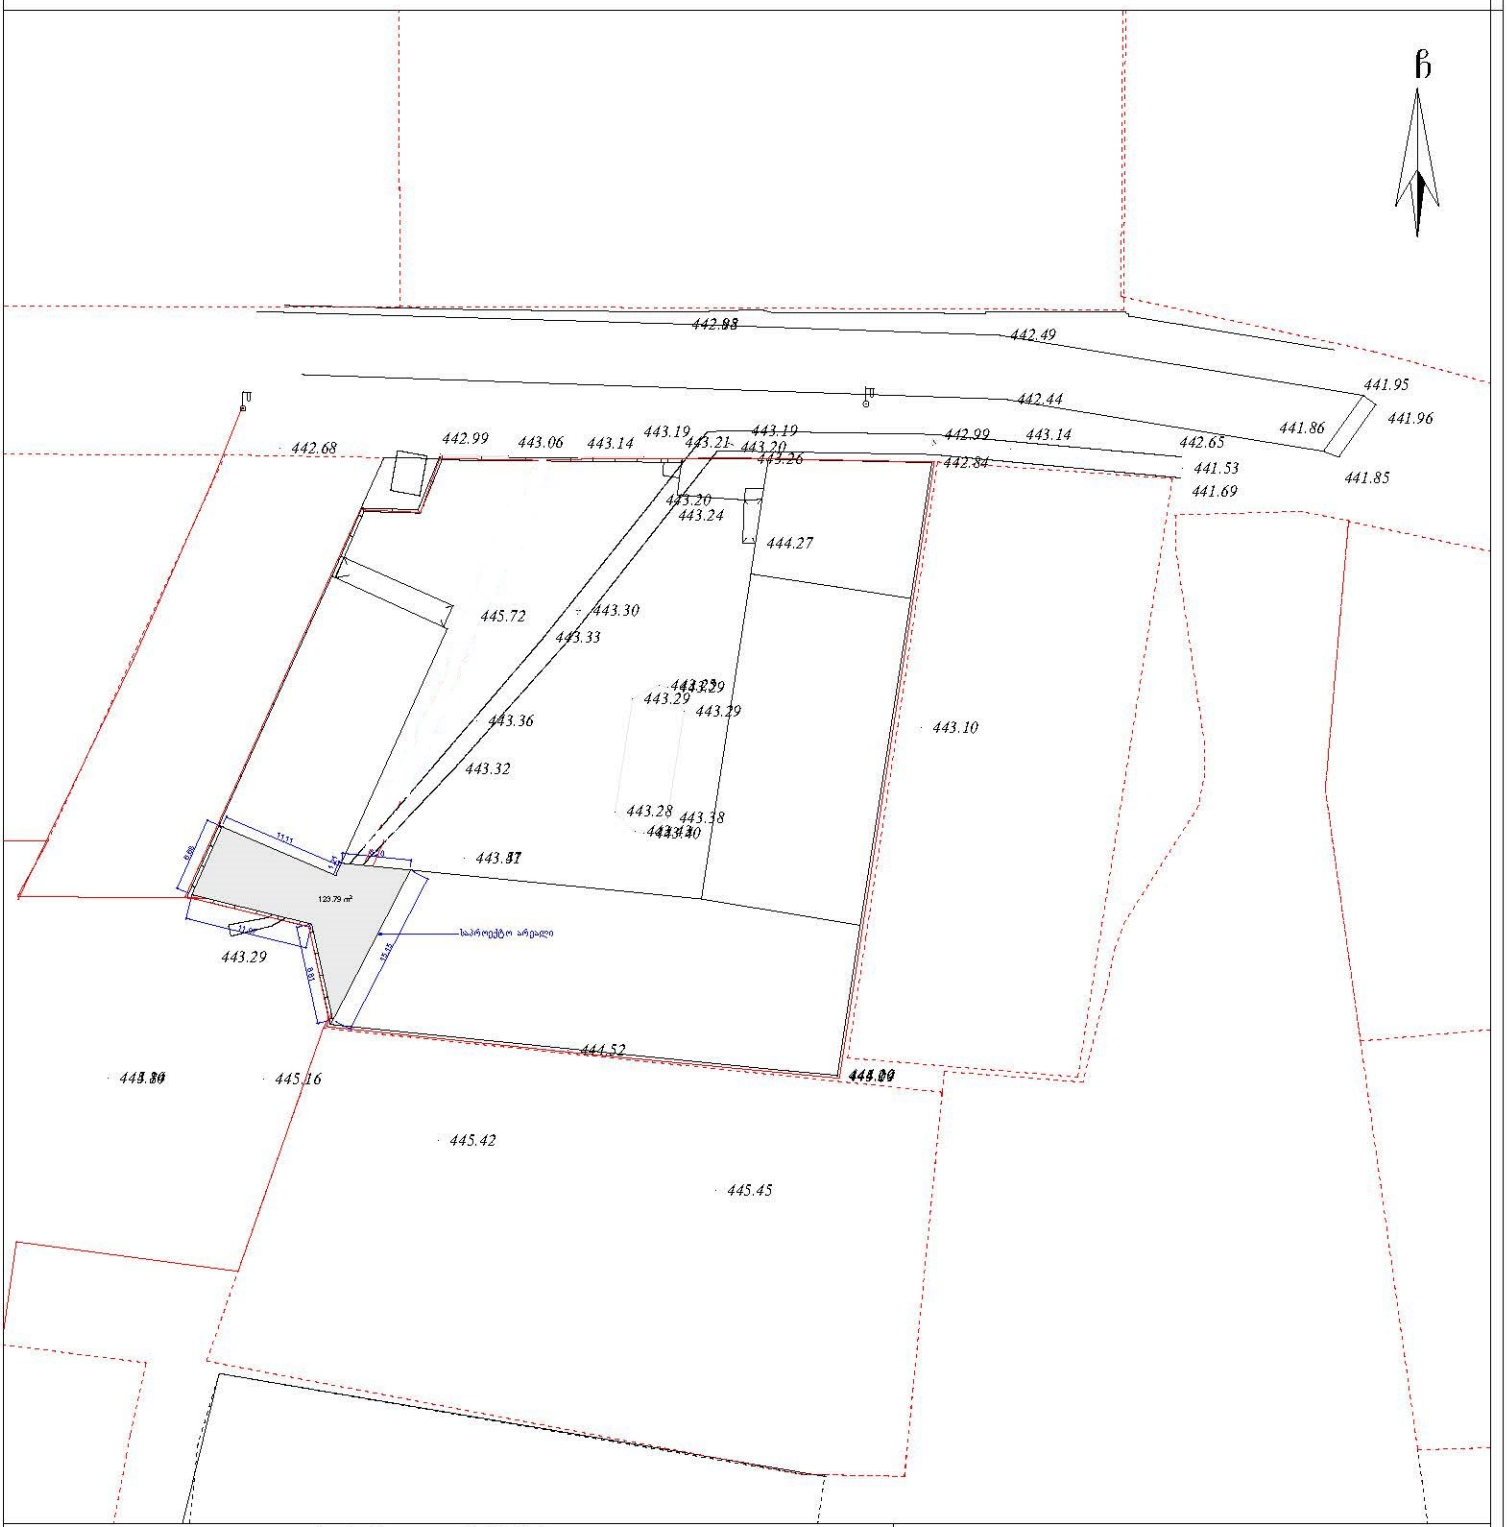

პირობითი აღნიშვნები

WGS 1984 -ის კოორდინატთა სისტემის UTM პროექცია

საკად. შენობა	ბორდიული ხის ღობე		ჭიშკარი
არასაკად. შენობა	ლობე		პეტონი
ფარდული	ქვის კედელი	წ	წყალგაყვანილობა
მშენებარე შენობა	კედელი	გ	გაზი
საბრანსფორ. ჯიხური	ფლატე	კ	კანალიზაცია
ხეები	რკინიგზა	სან	სანიაღვრე
	სამოთვალყურეო ჭები	კმ	კავშირგაბმულობა
	გარე განათება	ელ. გადამცემი ხაზი	ელ. ქსელები
		თგ	გათბობა

შენიშვნა: 1) ——— რეგისტრირებული მიწის ნაკვეთის საკადასტრო საზღვარი

2) მიწის სამუშაოების შესრულებისას შეატყობინეთ კომუნიკაციის წარმომადგენლებს

შპს „ბიემჯი გრუპ"

LTD `BMG GROUP~
14 Sartava St. Tbilisi, Georgia

ტექნიკური დირექტორი:		ზ. ბასილაძე
აზომა:		რ. გირგვლიანი
დახაზა:		რ. გირგვლიანი
დამკვეთი:		შ.პ.ს მწვანე ქვეყანა
მაშტაბი: 1:500		24.04.2018წ.