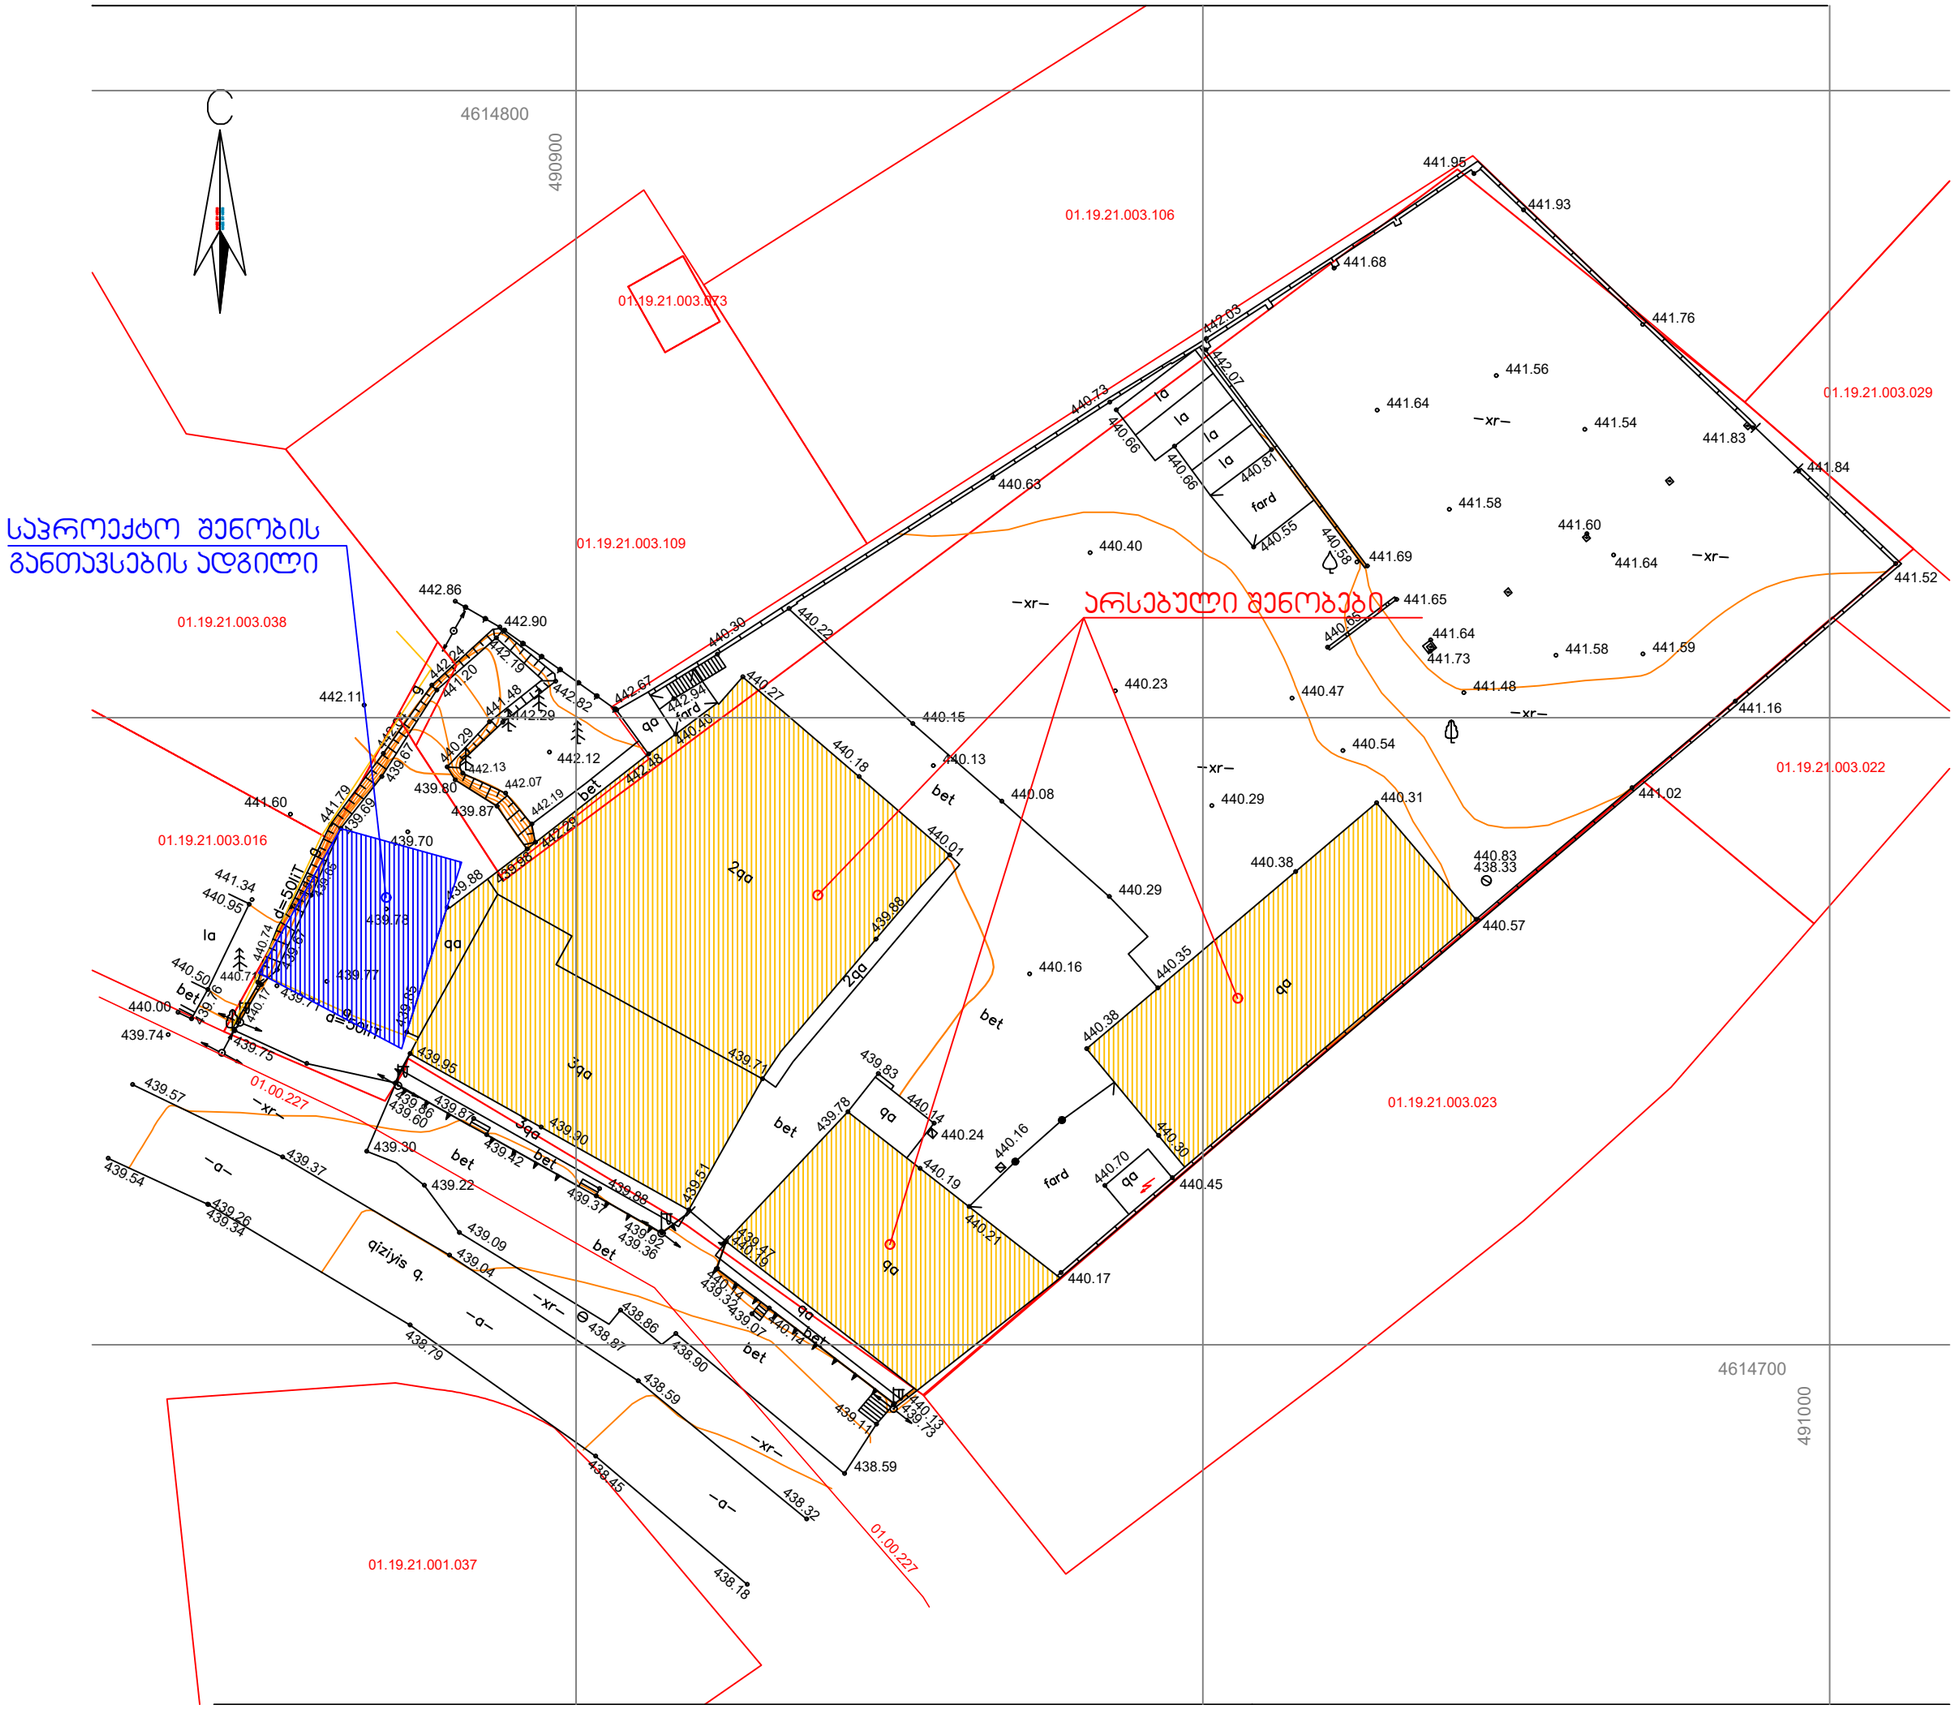

C
4614800
490900
4614700
491000
საპროექტო შენობის
განთავსების ადგილი
არსებული შენობები
01.19.21.003.106
01.19.21.003.073
01.19.21.003.109
01.19.21.003.038
01.19.21.003.029
01.19.21.003.022
01.19.21.003.016
01.19.21.003.023
01.19.21.001.037
01.00.227
qizilyis q.
d=50mm
la
fard
qa
2qa
3qa
bet
xr
441.95
441.93
441.68
441.76
441.56
441.64
441.54
441.83
441.84
441.58
441.60
441.64
441.69
441.65
441.52
441.64
441.73
441.58
441.59
441.48
441.16
441.02
440.63
440.73
440.66
440.81
440.55
440.58
440.40
440.23
440.47
440.54
440.29
440.31
440.38
440.83
438.33
440.57
440.35
440.16
440.08
440.13
440.15
440.18
440.01
440.29
440.27
440.22
440.30
442.86
442.90
442.67
442.82
442.29
442.12
442.13
442.07
442.19
442.25
442.88
441.60
441.79
439.69
439.70
439.80
439.87
441.34
440.95
439.78
439.77
440.50
440.00
439.74
439.75
439.71
439.95
439.88
439.71
439.83
440.14
440.24
440.16
440.70
440.45
440.19
440.21
440.17
439.57
439.54
439.37
439.26
439.34
439.30
439.22
439.09
439.04
438.79
438.87
438.86
438.90
438.59
438.45
438.32
438.18
439.51
439.36
439.37
439.42
439.66
439.60
439.90
439.73
439.11
438.59
442.11
441.20
441.48
442.24
442.19
442.94
