


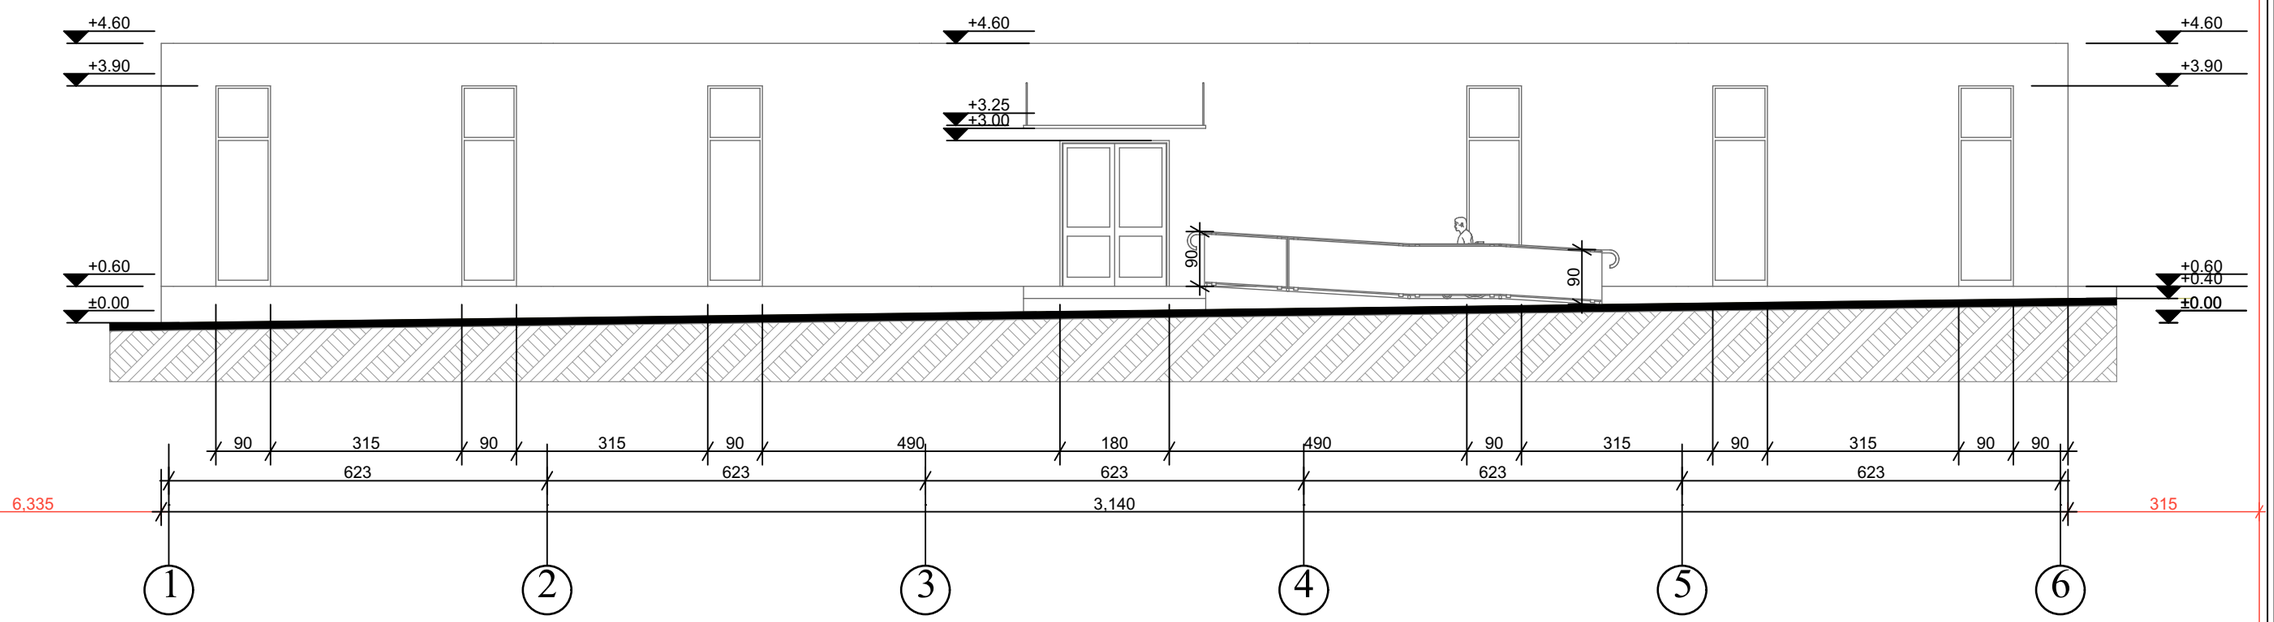


საპროექტო შენობა	დირექტორი	მ. ხარაზიშვილი	
ობიექტის მის: ქ. თბილისი, ქინძმარაულის ქუჩა №5 და 10	არქიტექტორი	ლ. მასურაშვილი	
შასადი 1-7	დაამუშავა	ლ. მასურაშვილი	
პეროგითი ნიშნები	დამიკვეთი	ბ. ჩხაიძე	
ნაკვეთის საზღვარი ჭრილის ხაზი არქიტექტურული ნიშნული	ალ. ყაზბეგის №2 ტელ: 593 34 12 10		შპს „meti"
	მასშტაბი 1:100	A3	03.05.2018

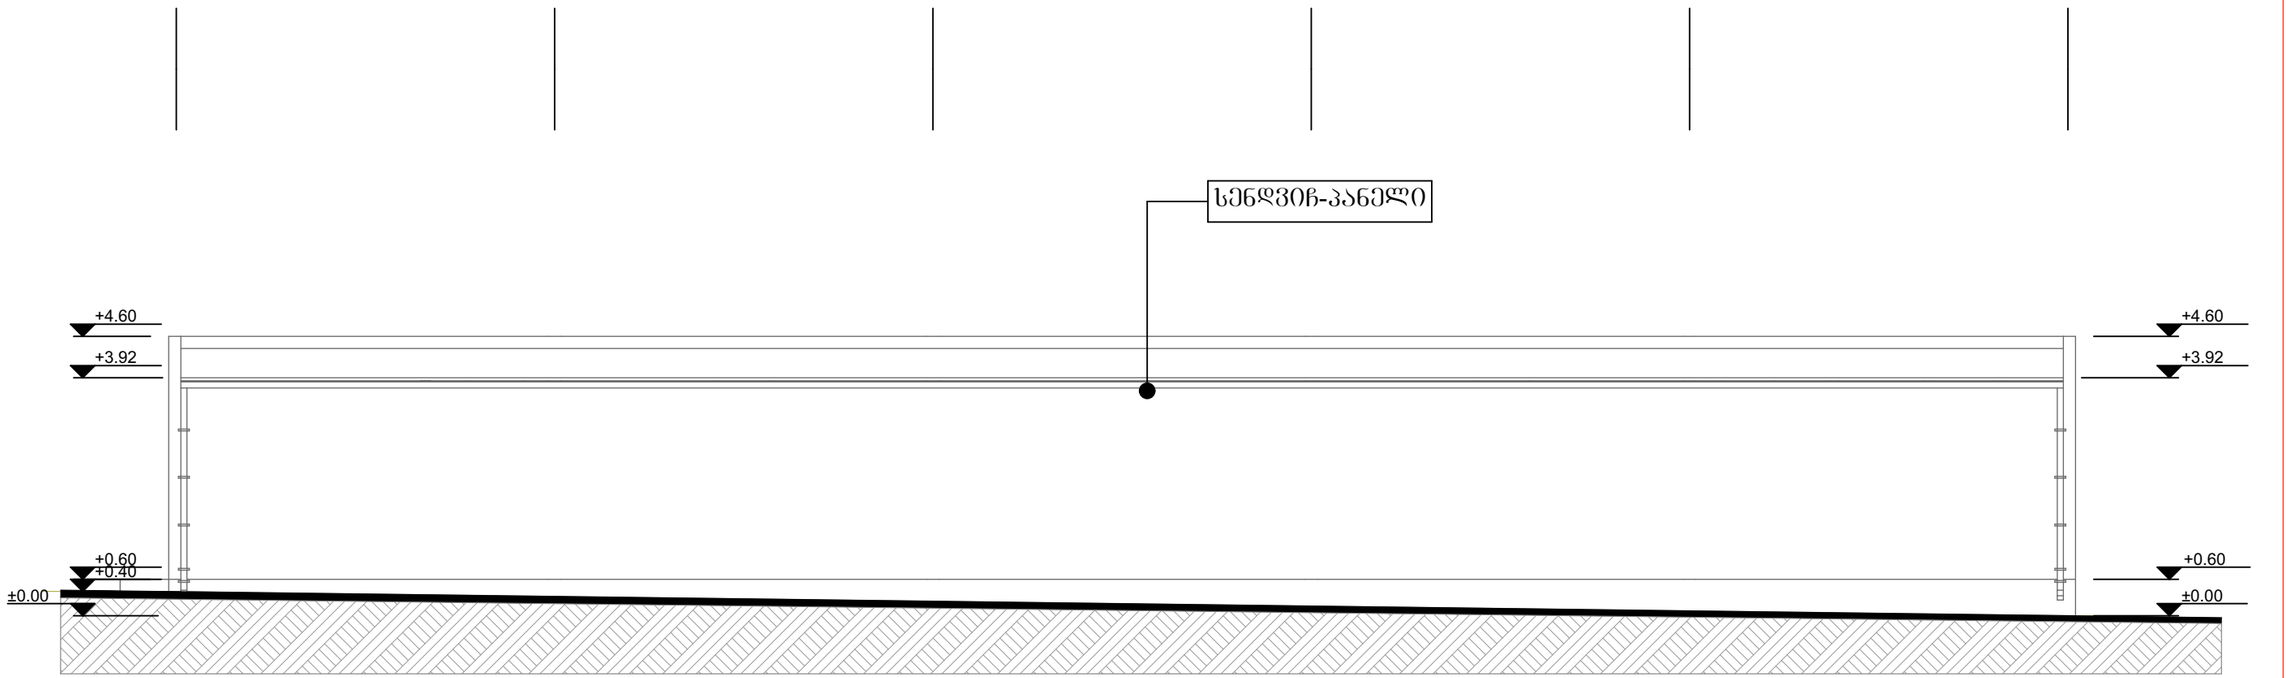

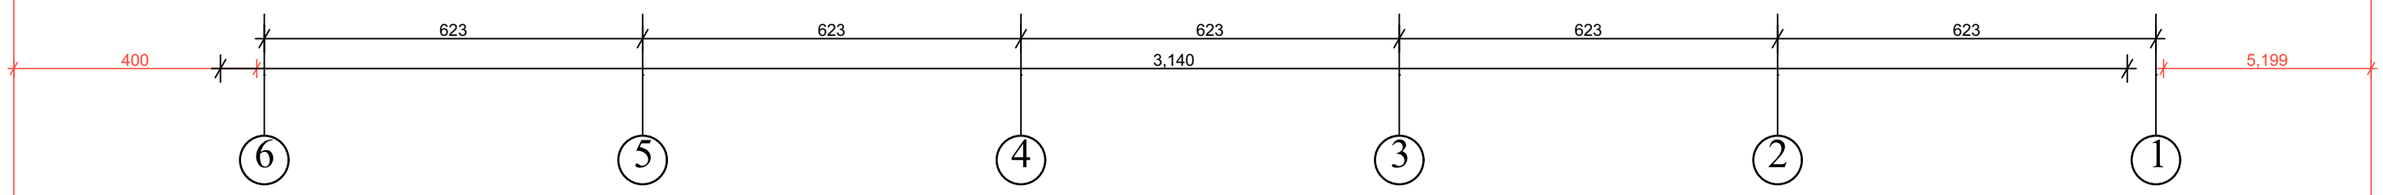

საოფისე შენობა	დირექტორი	მ. ხარაზიშვილი	
ობიექტის მის: ქ. თბილისი, ჭინჭარაულის ჭუჭა №5 და 10	არქიტექტორი	ლ. მასურაშვილი	
ფასადი 7-1	დაამუშავა	ლ. მასურაშვილი	
პიროგითი ნიშნები	დამიკვეთი	ბ. ჩხაიძე	
ნაკვეთის საზღვარი ჭრილის ხაზი არქიტექტურული ნიშნული	ალ. ყაზბეგის №2 ტელ: 593 34 12 10		შპს „meti"
	მასშტაბი 1:100	**A3**	03.05.2018

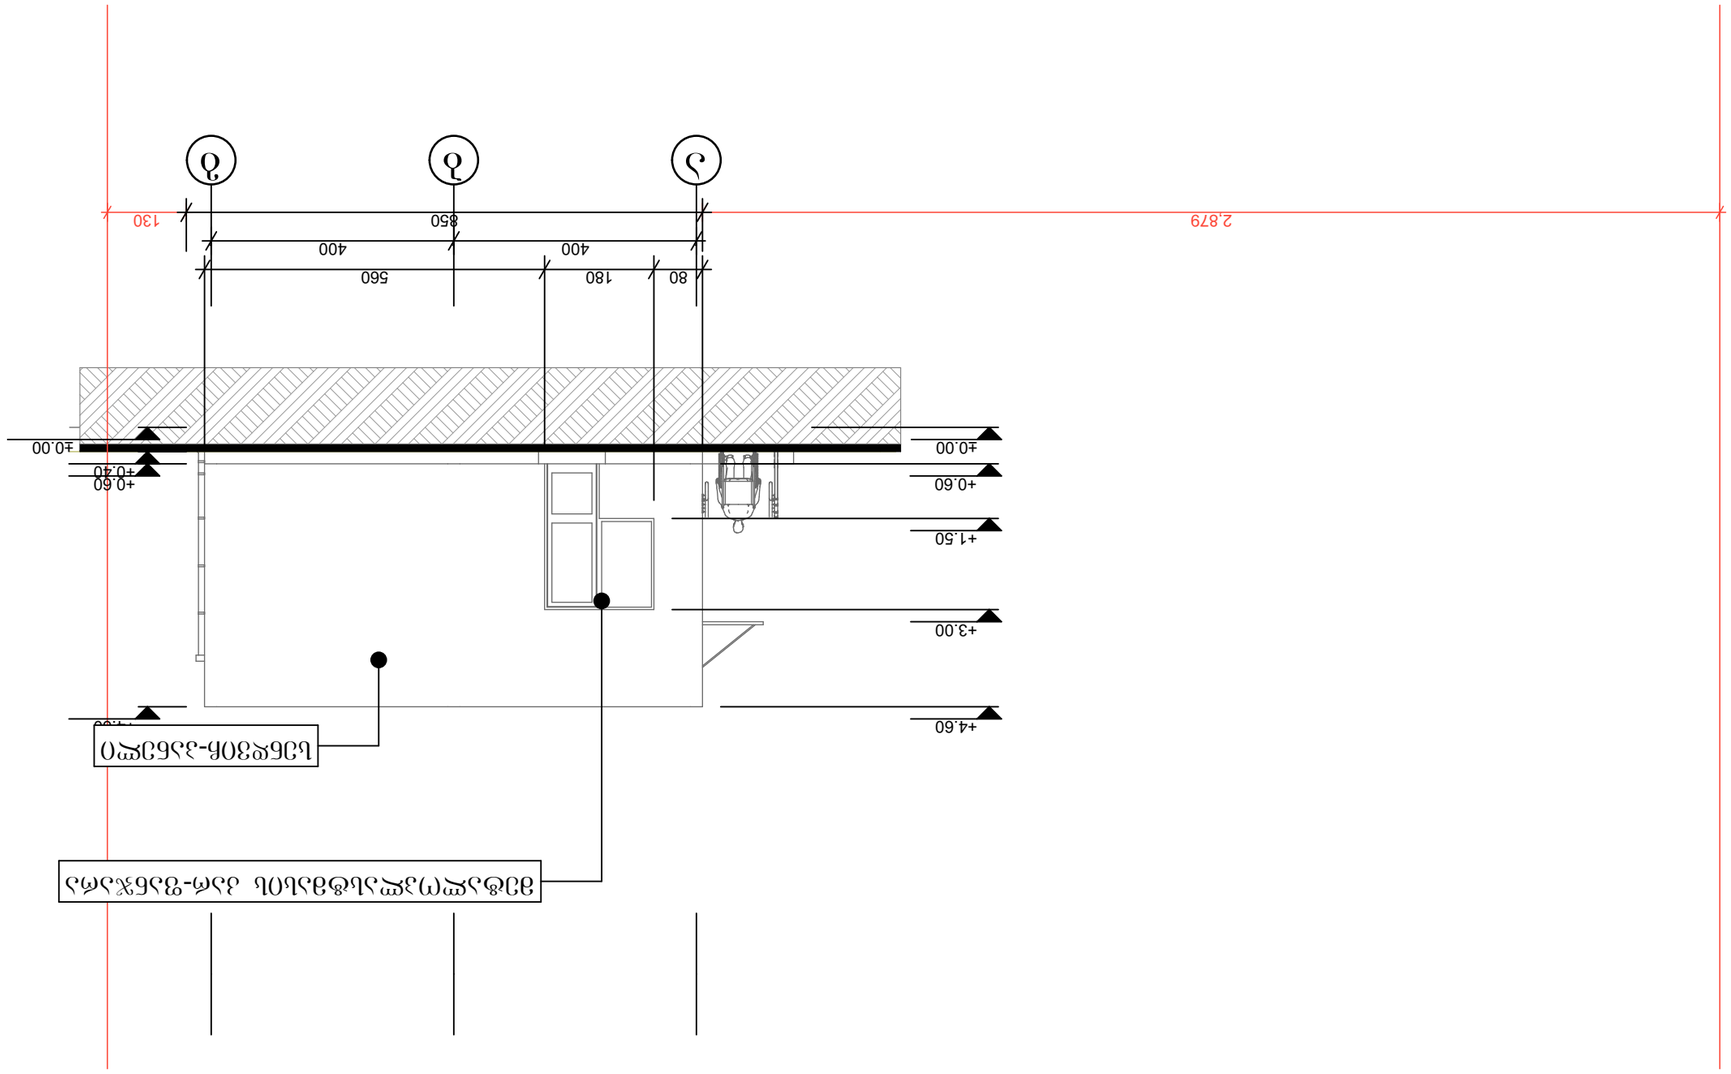






































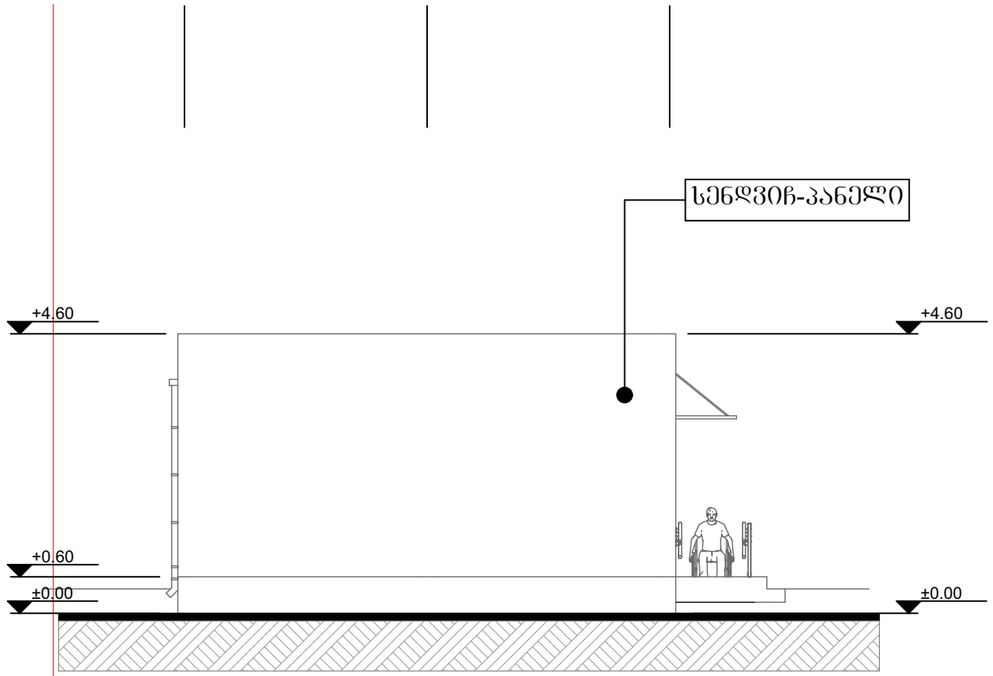

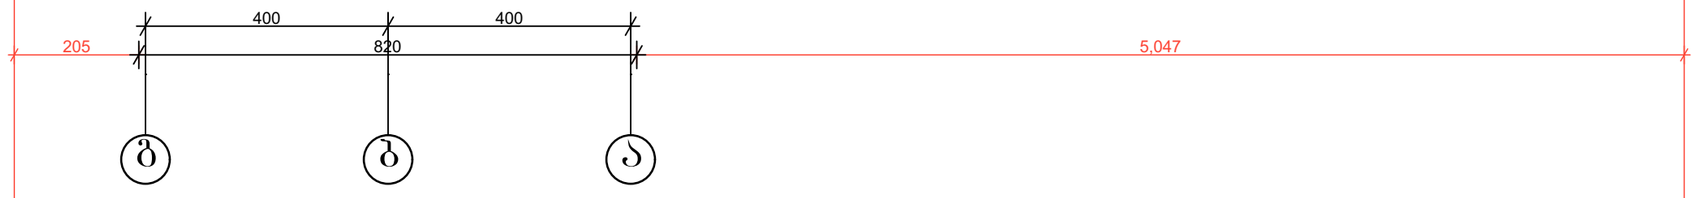

საოფისე შენობა	დირექტორი	მ. ხარაზიშვილი	
ობიექტის მის: ქ. თბილისი, ქინძმარაულის ქუჩა №5 და 10	არქიტექტორი	ლ. მასურაშვილი	
<u>შასადი ბ-ა</u>	დაამუშავა	ლ. მასურაშვილი	
პროგითი ნიშნები	დამიკვეთი	ბ. ჩხაიძე	
ნაკვეთის საზღვარი ჭრილის ხაზი არქიტექტურული ნიშნული	ალ. ყაზბეგის №2 ტელ: 593 34 12 10		შპს „meti"
	მასშტაბი 1:100	**A3**	03.05.2018