საქართველოს იუსტიციის სამინისტრო
საჯარო რეესტრის ეროვნული სააგენტო

საკადასტრო გეგმა

მიწის ნაკვეთის საკადასტრო კოდი: *01.13.05.011.007*
განცხადების რეგისტრაციის ნომერი*882012353266*
მიწის ნაკვეთის ფართობი: *1950* კვ.მ.
დანიშნულება: *არასასოფლო-სამეურნეო*
მომზადების თარიღი 19.07.12

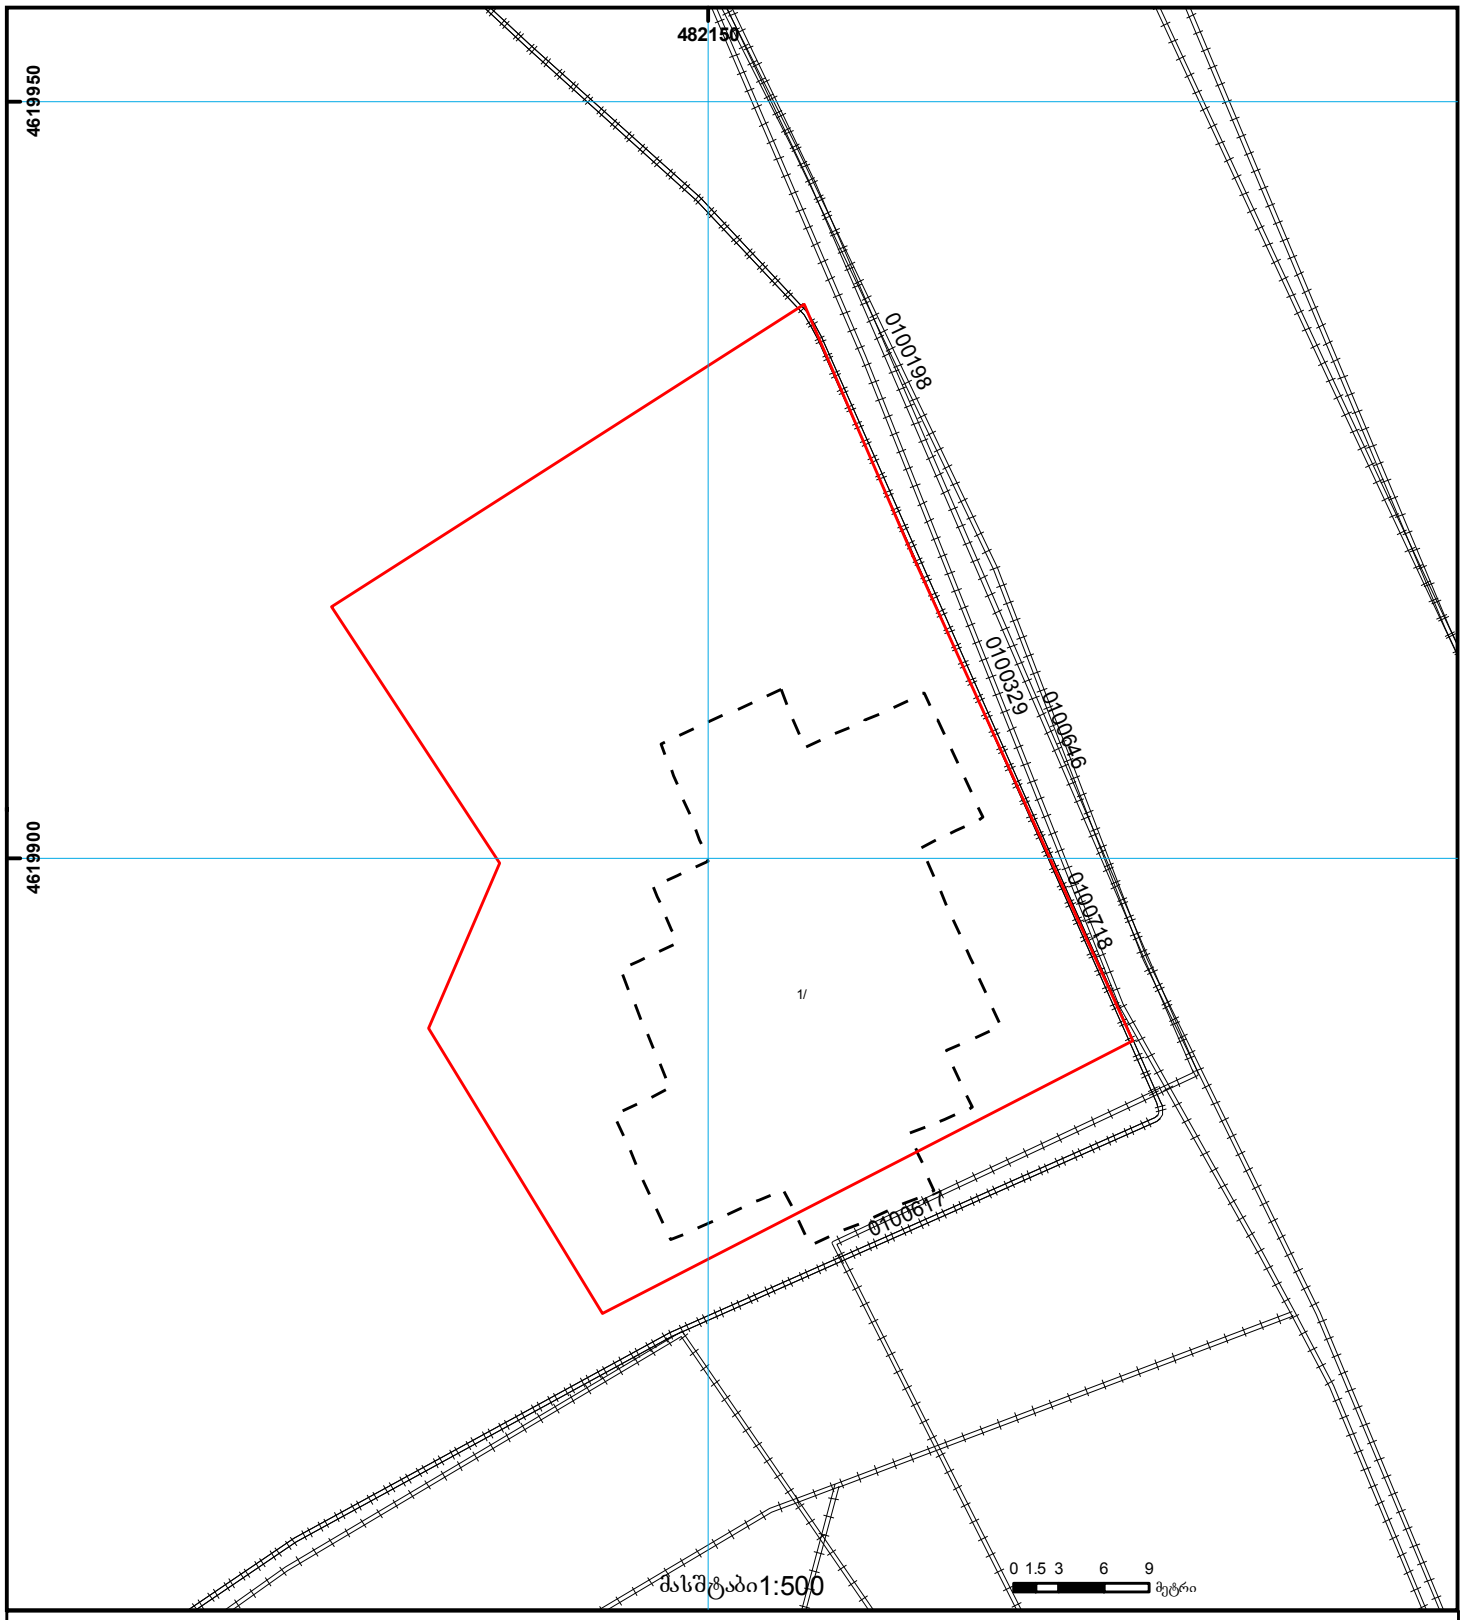

01/2 შენობა-ნაგებობა, პირობითი ნომერი/სართულიანობა
ვალდებულება
ხაზობრივი ნაგებობა
მიწის ნაკვეთის საკადასტრო საზღვარი
მშენებარე ნაგებობა
მიწისქვეშა ნაგებობა
UTM (საერთაშორისო) სისტემის კოორდ.

საჯარო რეესტრის ეროვნული სააგენტო თბილისი 0102 წშ. ნიკოლოზის/ნ. ჩხეიძის ქ. 2 ტელ.: (995 32) 91 04 27; ფაქსი: (995 32) 91 03 41
საჯარო რეესტრის ეროვნული სააგენტო თბილისი დ. აღმაშენებლის გამზ. 89/24 ტელ: (995 32) 94 13 65
www.napr.gov.ge

მიწის ნაკვეთის ტოპოგრაფიული გეგმა

New Point

ქალაქი თბილისი, გამზირი აკ. წერეთელი, №50-52 (ს/კ: 01.13.05.011.007)
შპს "ორიონი"-ს (ს/ნ: 200173169) საკუთრებაში არსებული 1950 კვ.მ არასასოფლო-სამეურნეო დანიშნულების მიწის ნაკვეთის და მისი მიმდებარე ტერიტორიის ტოპოგრაფიული

გეგმა

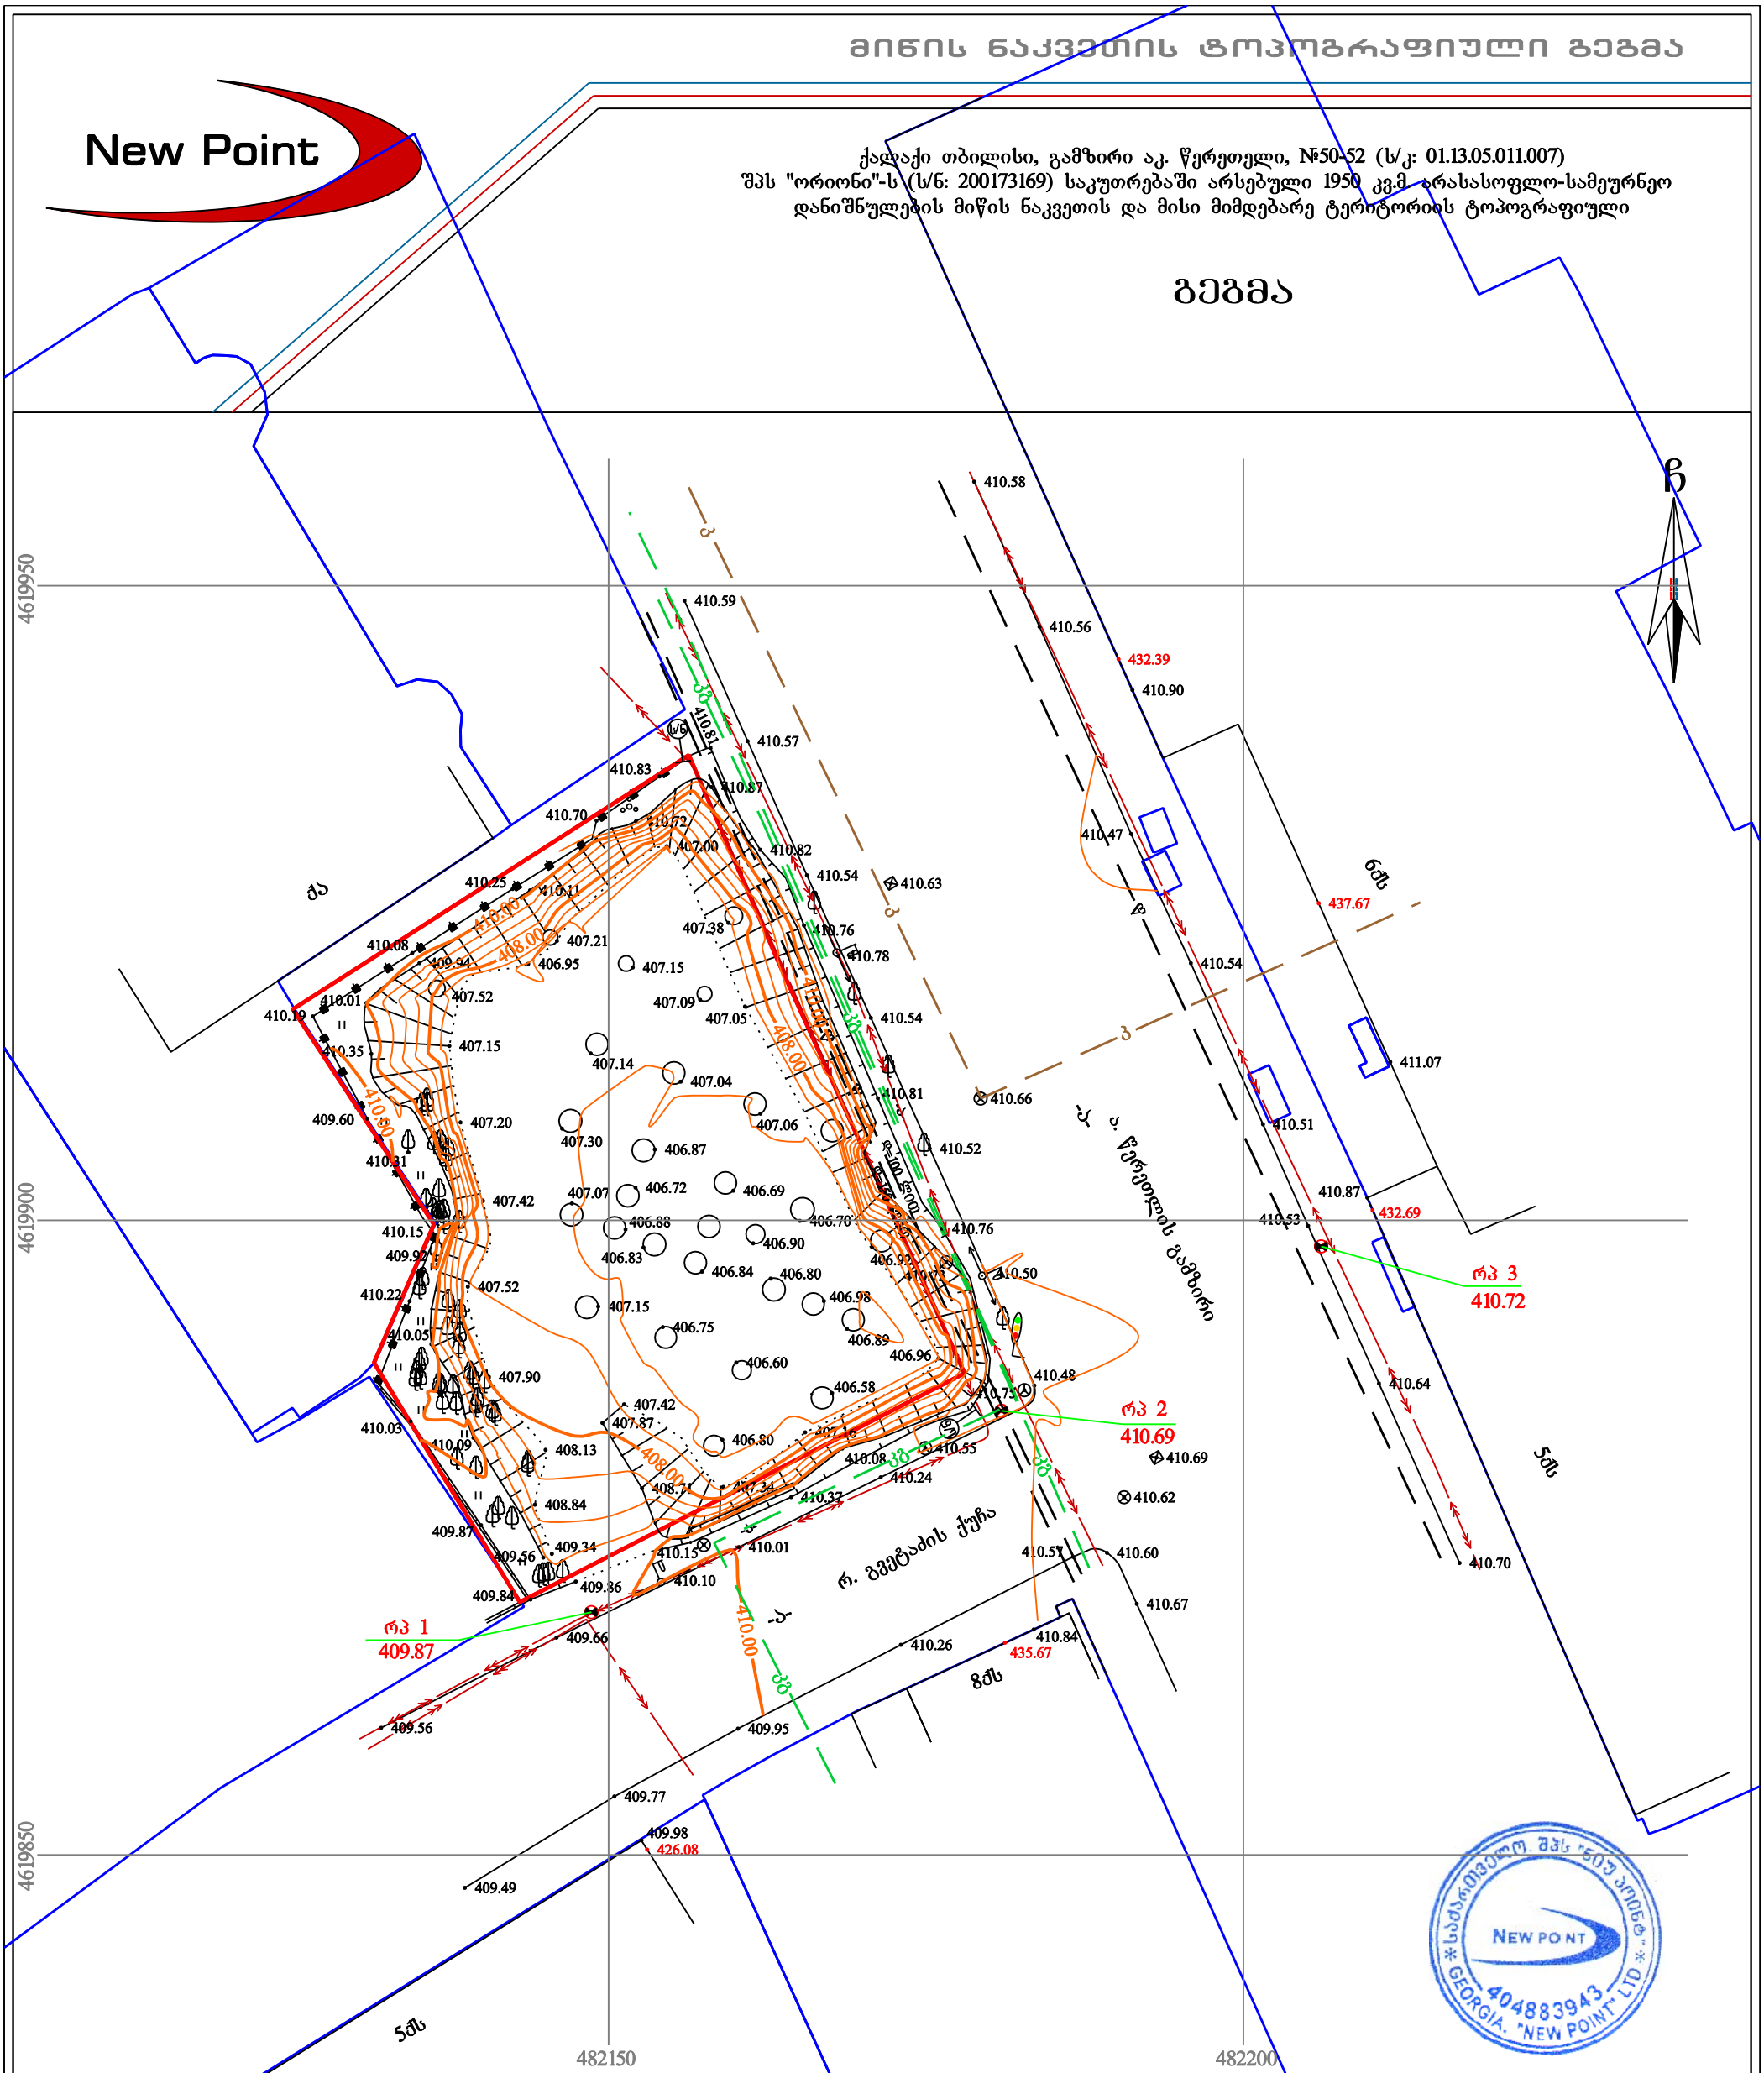

* საქართველო. შპს "ნიუ პოინტ" *
NEW POINT
404883943
GEORGIA. "NEW POINT" LTD

პირობითი აღნიშვნები

WGS 1984-ის კოორდინატთა სისტემის UTM პროექცია

ძს	საცხ. შენობა	ხის ღობე	წყალგაყვანილობა
ძა	არასაცხ. შენობა	ღობე	გაზი
	ფარდული	ქვის კედელი	
	მშენებარე შენობა	კედელი	კანალიზაცია
	წიწვოვანი ხე	ფლატე	სანიაღვრე
	ფოთლოვანი ხე	რკინიგზა	კავშირგაბმულობა
	ხილკენკროვანი მცენარე/ პალმა	სამეთვალყურეო ჭები	ელ. ქსელები
	გარე განათება	ელ. გადამცემი ხაზი	გათბობა

შენიშვნა: 1) გეგმაზე დატანილია საჯარო რეესტრში რეგისტრირებული ნაკვეთის საზღვრები
2) ვინაიდან გეგმაზე დატანილია მხოლოდ რეგისტრირებული მიწისქვეშა კომუნიკაციები მათი მდებარეობების დაზუსტება მოხდეს ყველა კომუნიკაციის წარმომადგენლებთან

შპს „ნიუ პოინტ“
საქართველო, თბილისი, საბურთალოს ქ. №44;
ტელ: +995 32 2945808; მობ: 557 704433;
Ltd „NewPoint“
44 saburTalo street, Tbilisi, Georgia,
tel: +995 32 2945808; cell phone: +995 557 704433;
info@newpoint.ge
www. newpoint.ge

დირექტორი:		გ. კირკიტაძე
აზომა:		ვ. ვირსალაძე
დახაზა:		ნ. კობაიძე
მაშტაბი: 1:500		03/08/2018 წ.

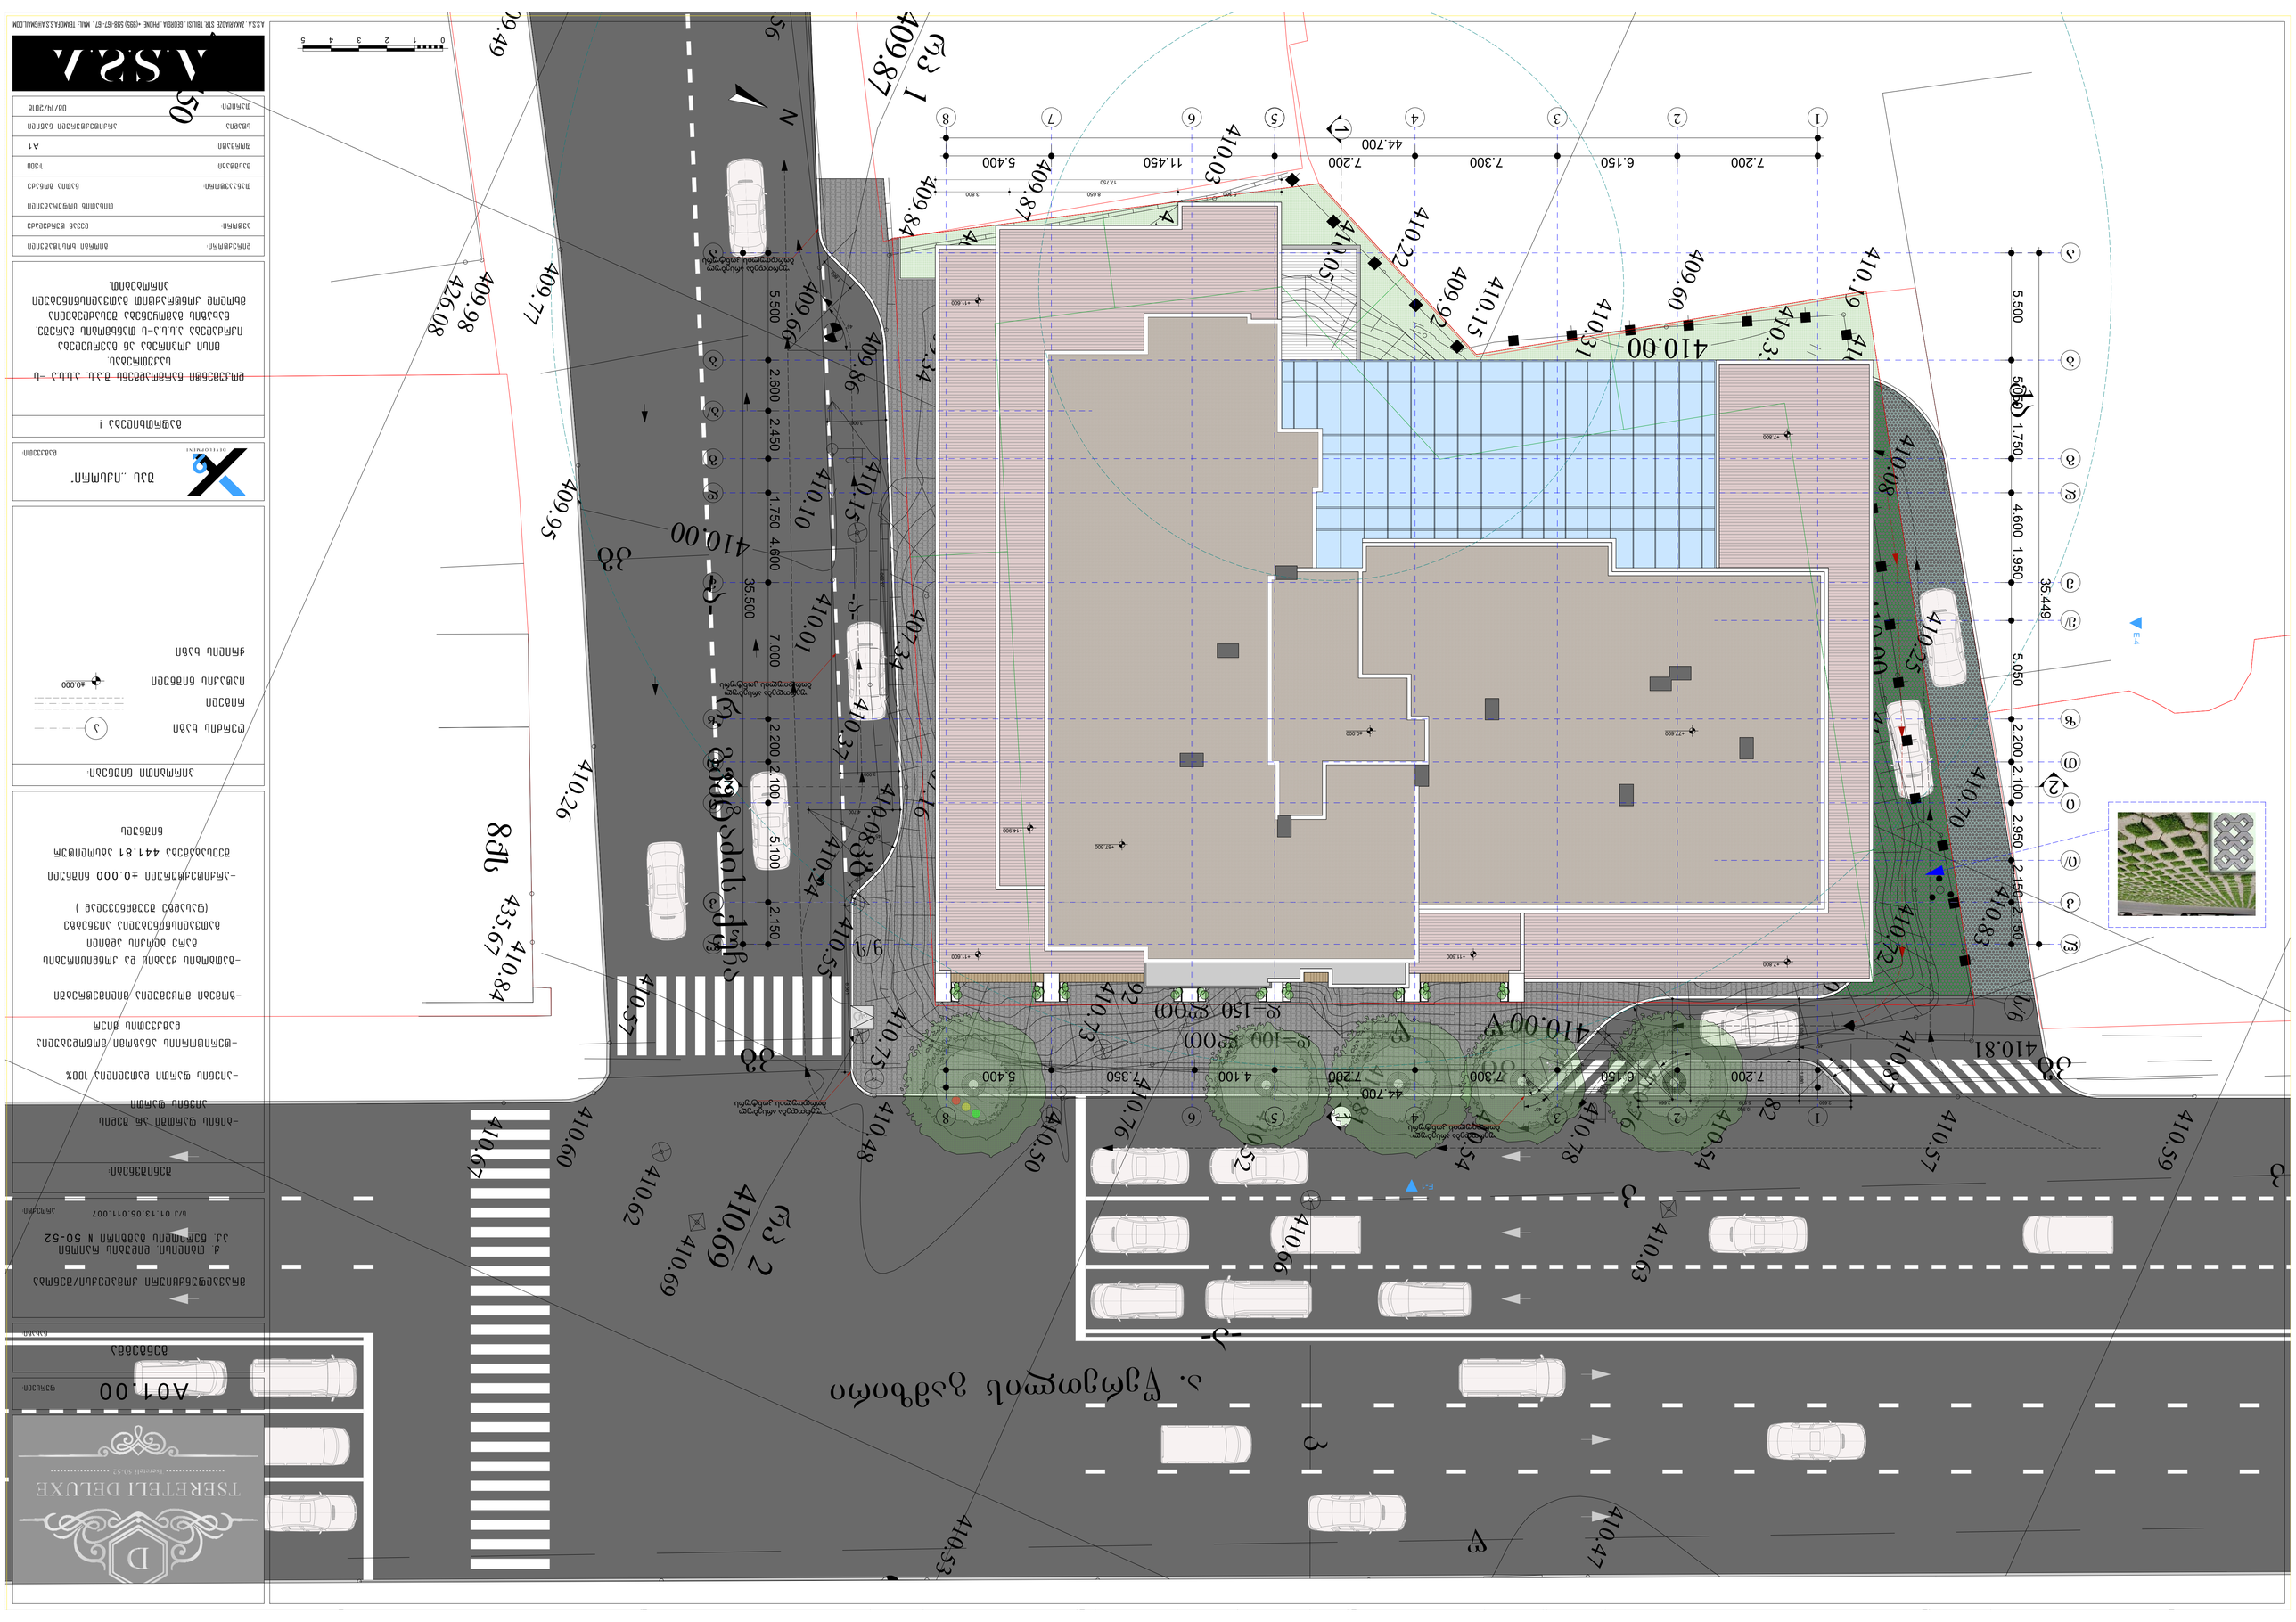
A.S.S.A.
A.S.S.A. ZAKARIADZE STR 186/51 6000BA. PHONE: +(995) 599-167-167. MAIL: TEAM@A.S.S.A@GMAIL.COM
0 1 2 3 4 5
N
ქ. ზესტაფონი ზესტაფონის მუნიციპალიტეტი
ზესტაფონის ტერიტორიული ერთეული
ზესტაფონის ტერიტორიული ერთეული
ზესტაფონის ტერიტორიული ერთეული