















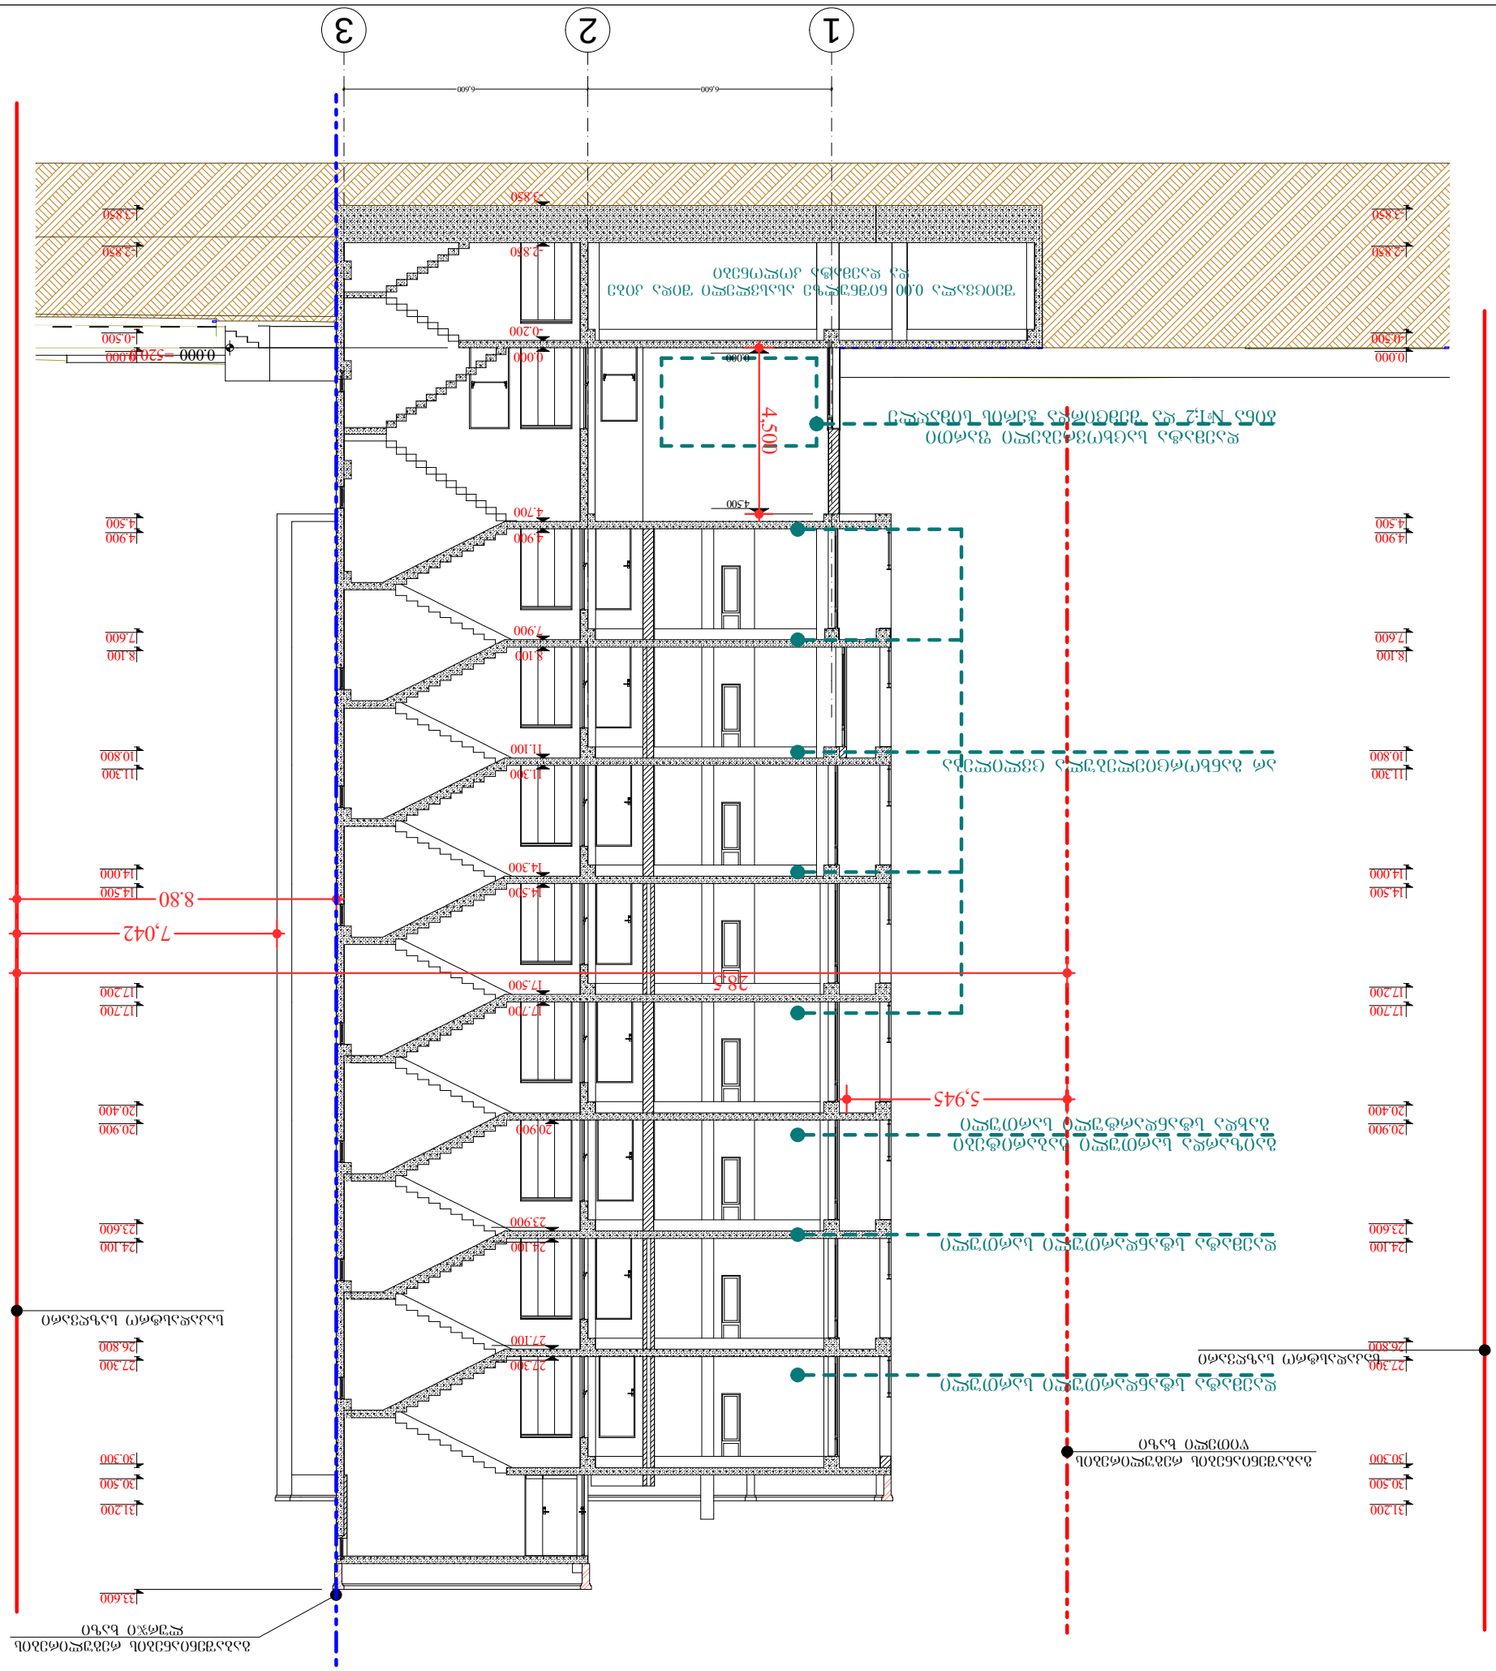

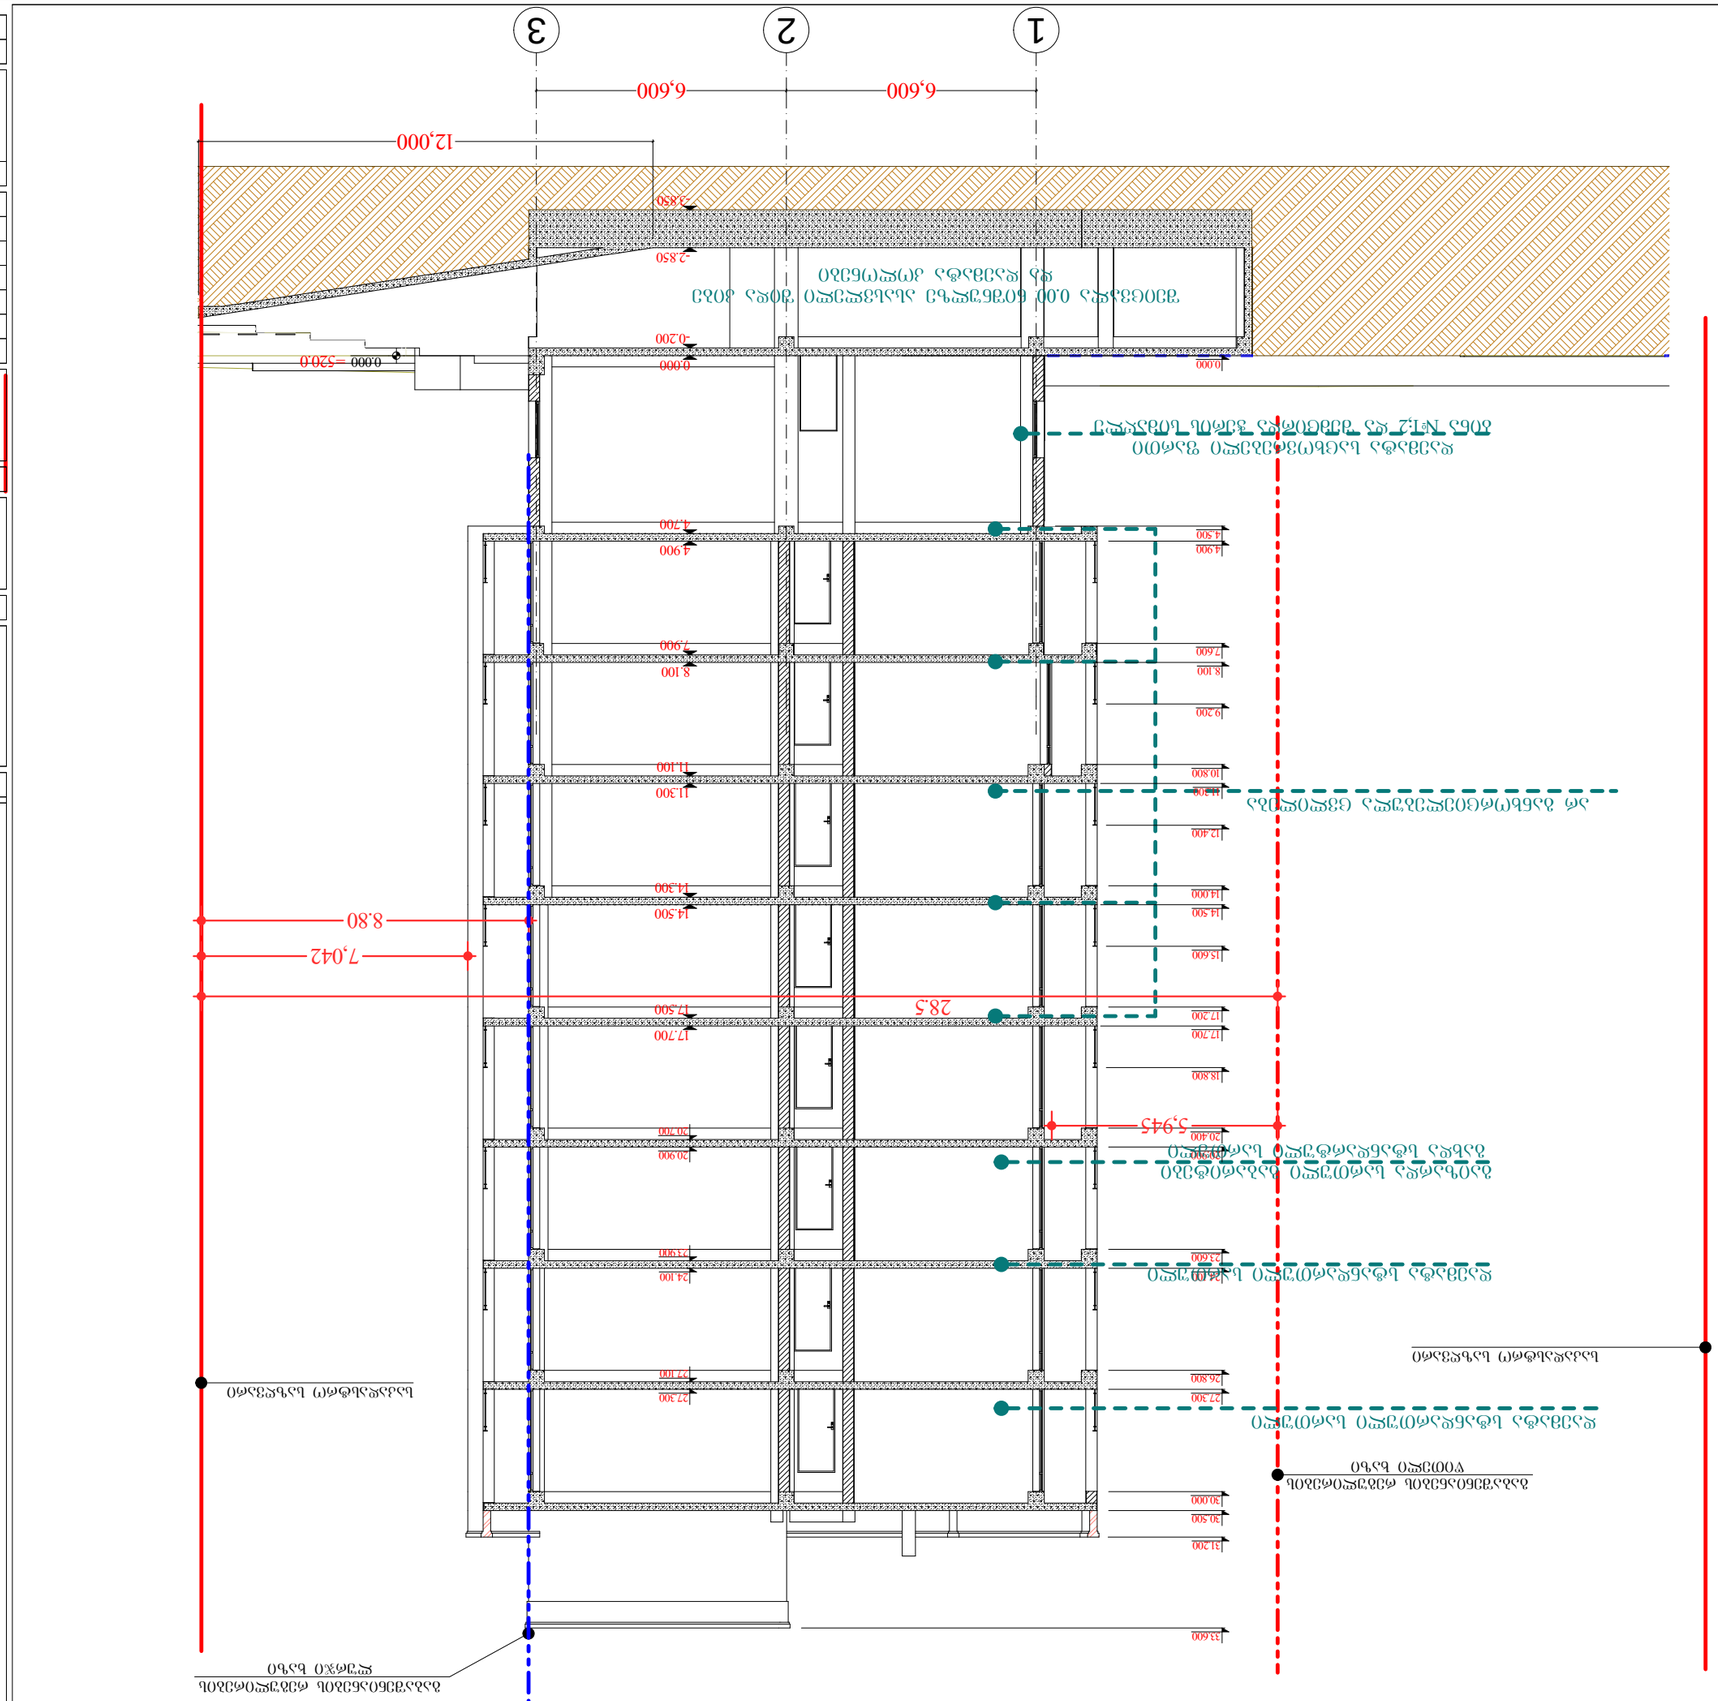




















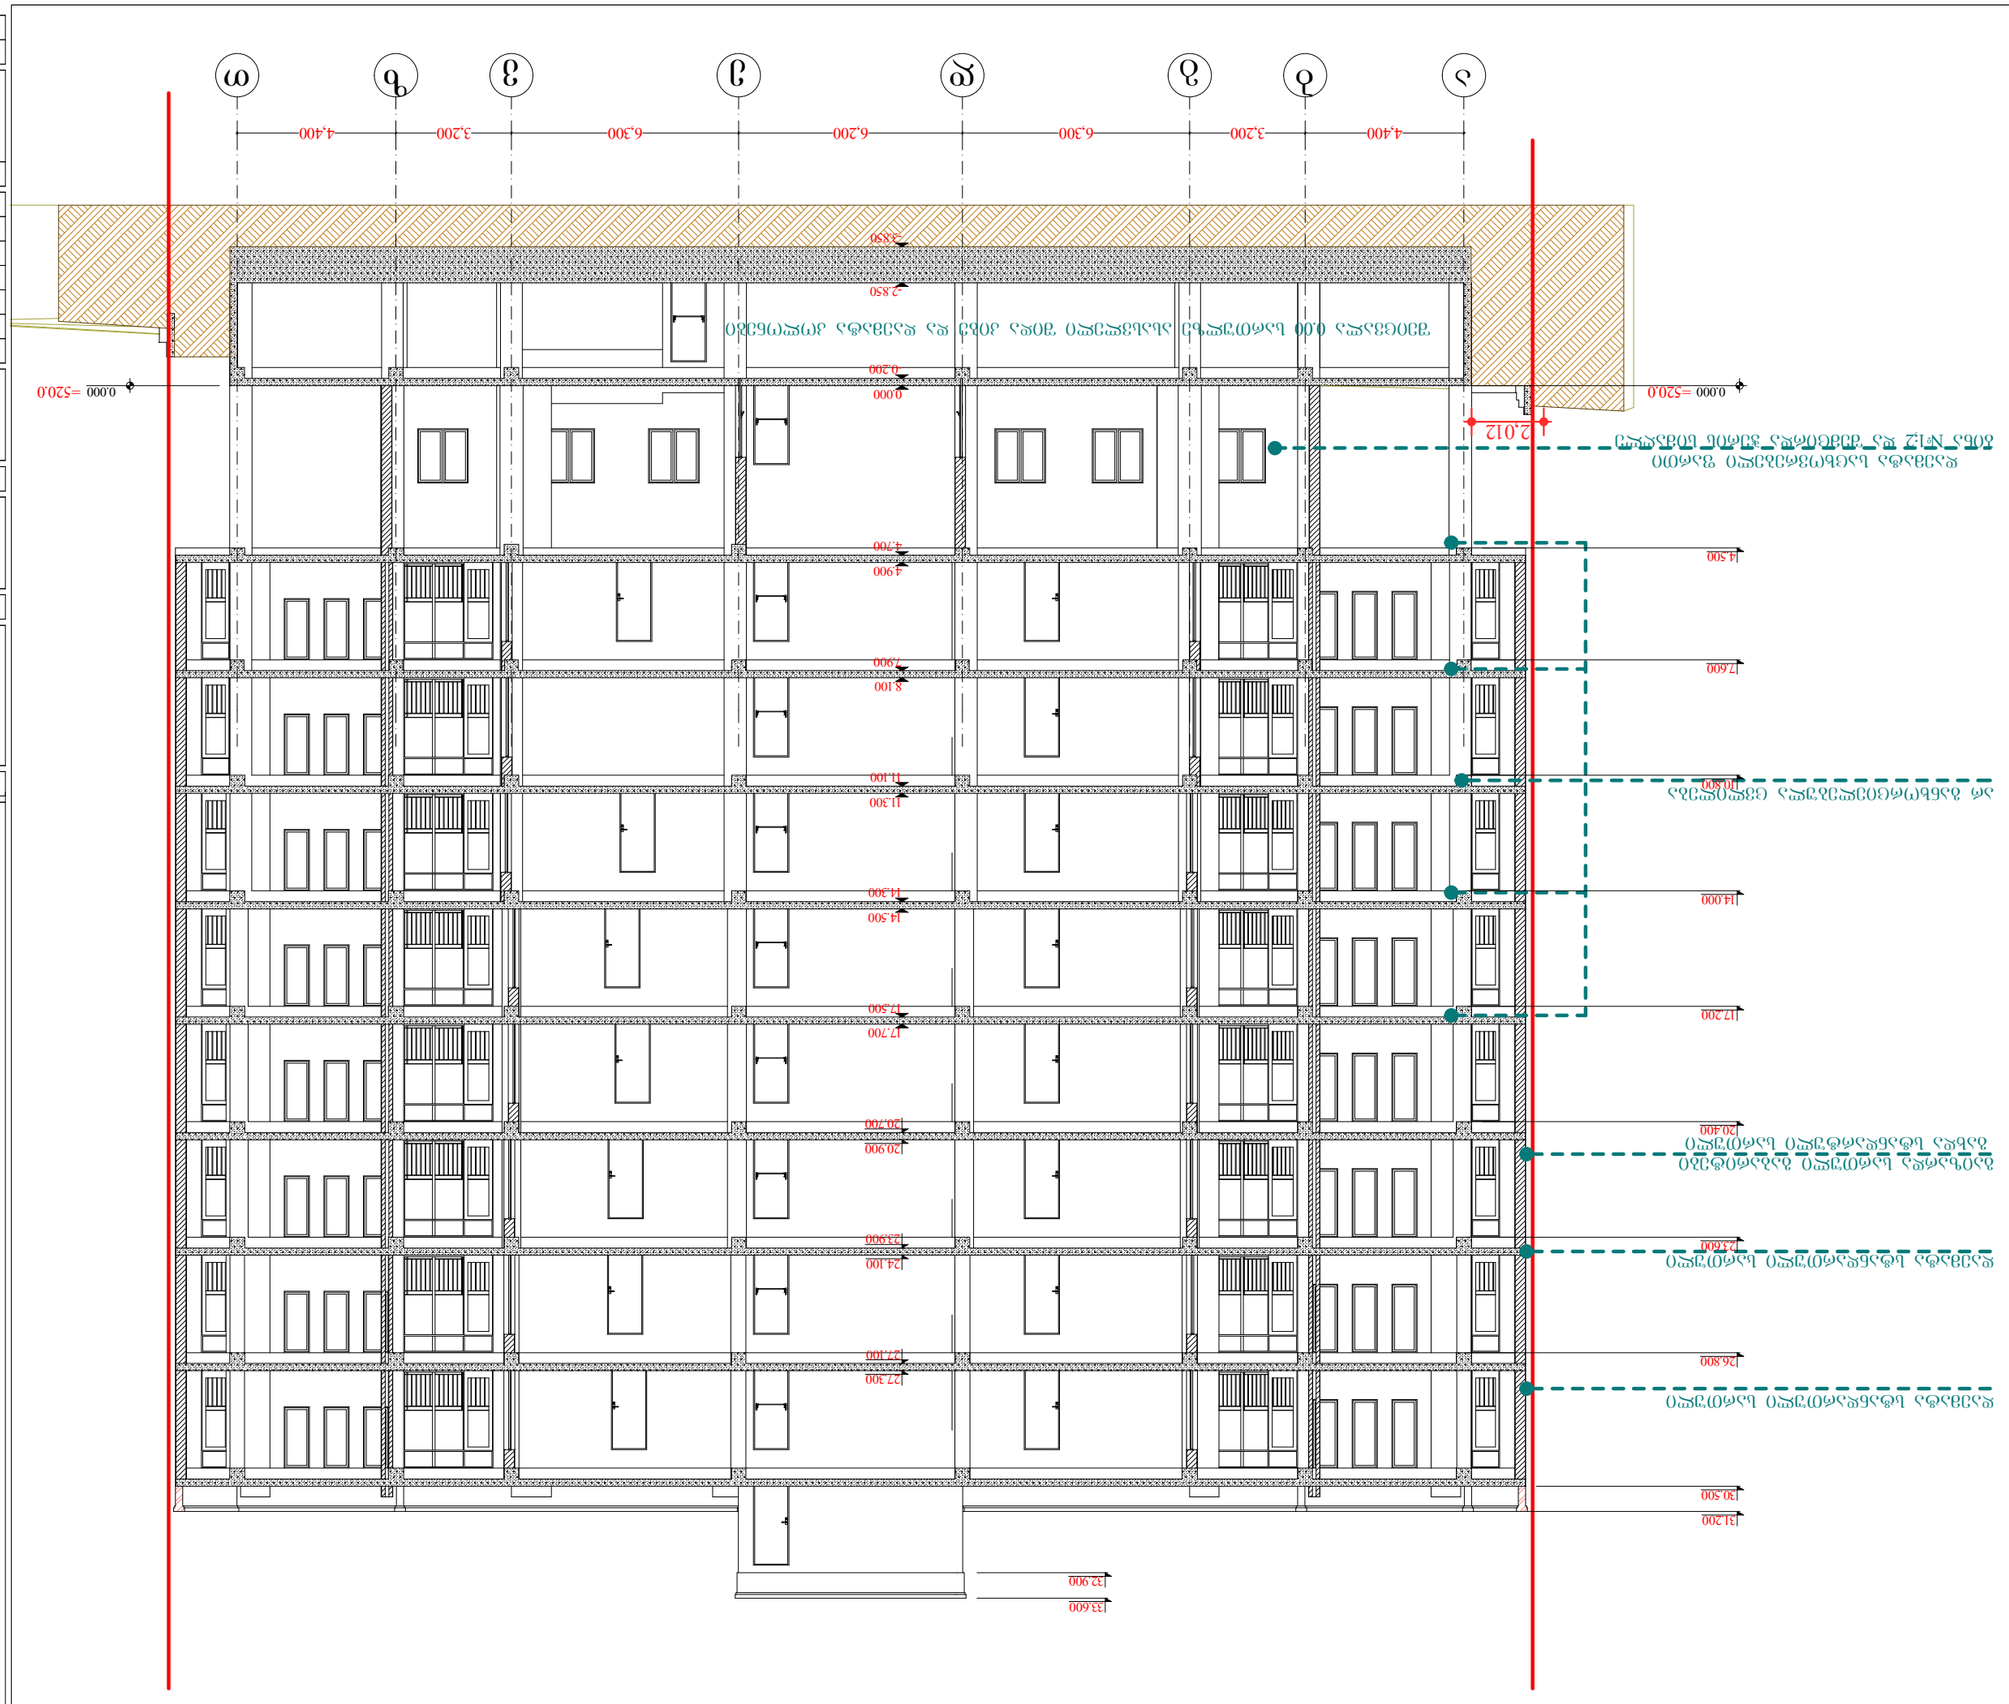
4,400
3,200
6,300
6,200
6,300
3,200
4,400
-3.850
-2.850
0.000 =520.0
0.200
0.000
2.012
4.900
4.700
7.900
8.100
11.100
11.300
14.300
14.500
17.500
17.700
20.700
20.900
23.900
24.100
27.100
27.300
30.500
31.200
33.600
32.900
14.000
17.200
20.400
23.600
26.800
30.500
31.200
0.000 =520.0
