ფასადი ა-თ მ 1:200

+82.80
+80.40
+77.10
+73.80
+70.50
+67.20
+63.90
+60.60
+57.30
+54.00
+50.70
+47.40
+44.10
+40.80
+37.50
+34.20
+30.90
+27.60
+24.30
+21.00
+17.70
+14.40
+11.10
+7.80
+4.50
±0.00

მინის მოაჯირი
თეთრი ფერის კომპოზიტური ფილები
ლითონის მოაჯირი
მეტალო-პლასტმასის კარ-ფანჯარა
მიუნხენის ტიპის შელესვა, თეთრი ფერის
კონდიციონერის განთავსების ადგილი


კონდიციონერის განთავსების ადგილი


7200 6600 3300 6400 6400 6400 6400


ა ბ გ დ ე ვ ზ თ

ფასადი თ-ა მ 1:200

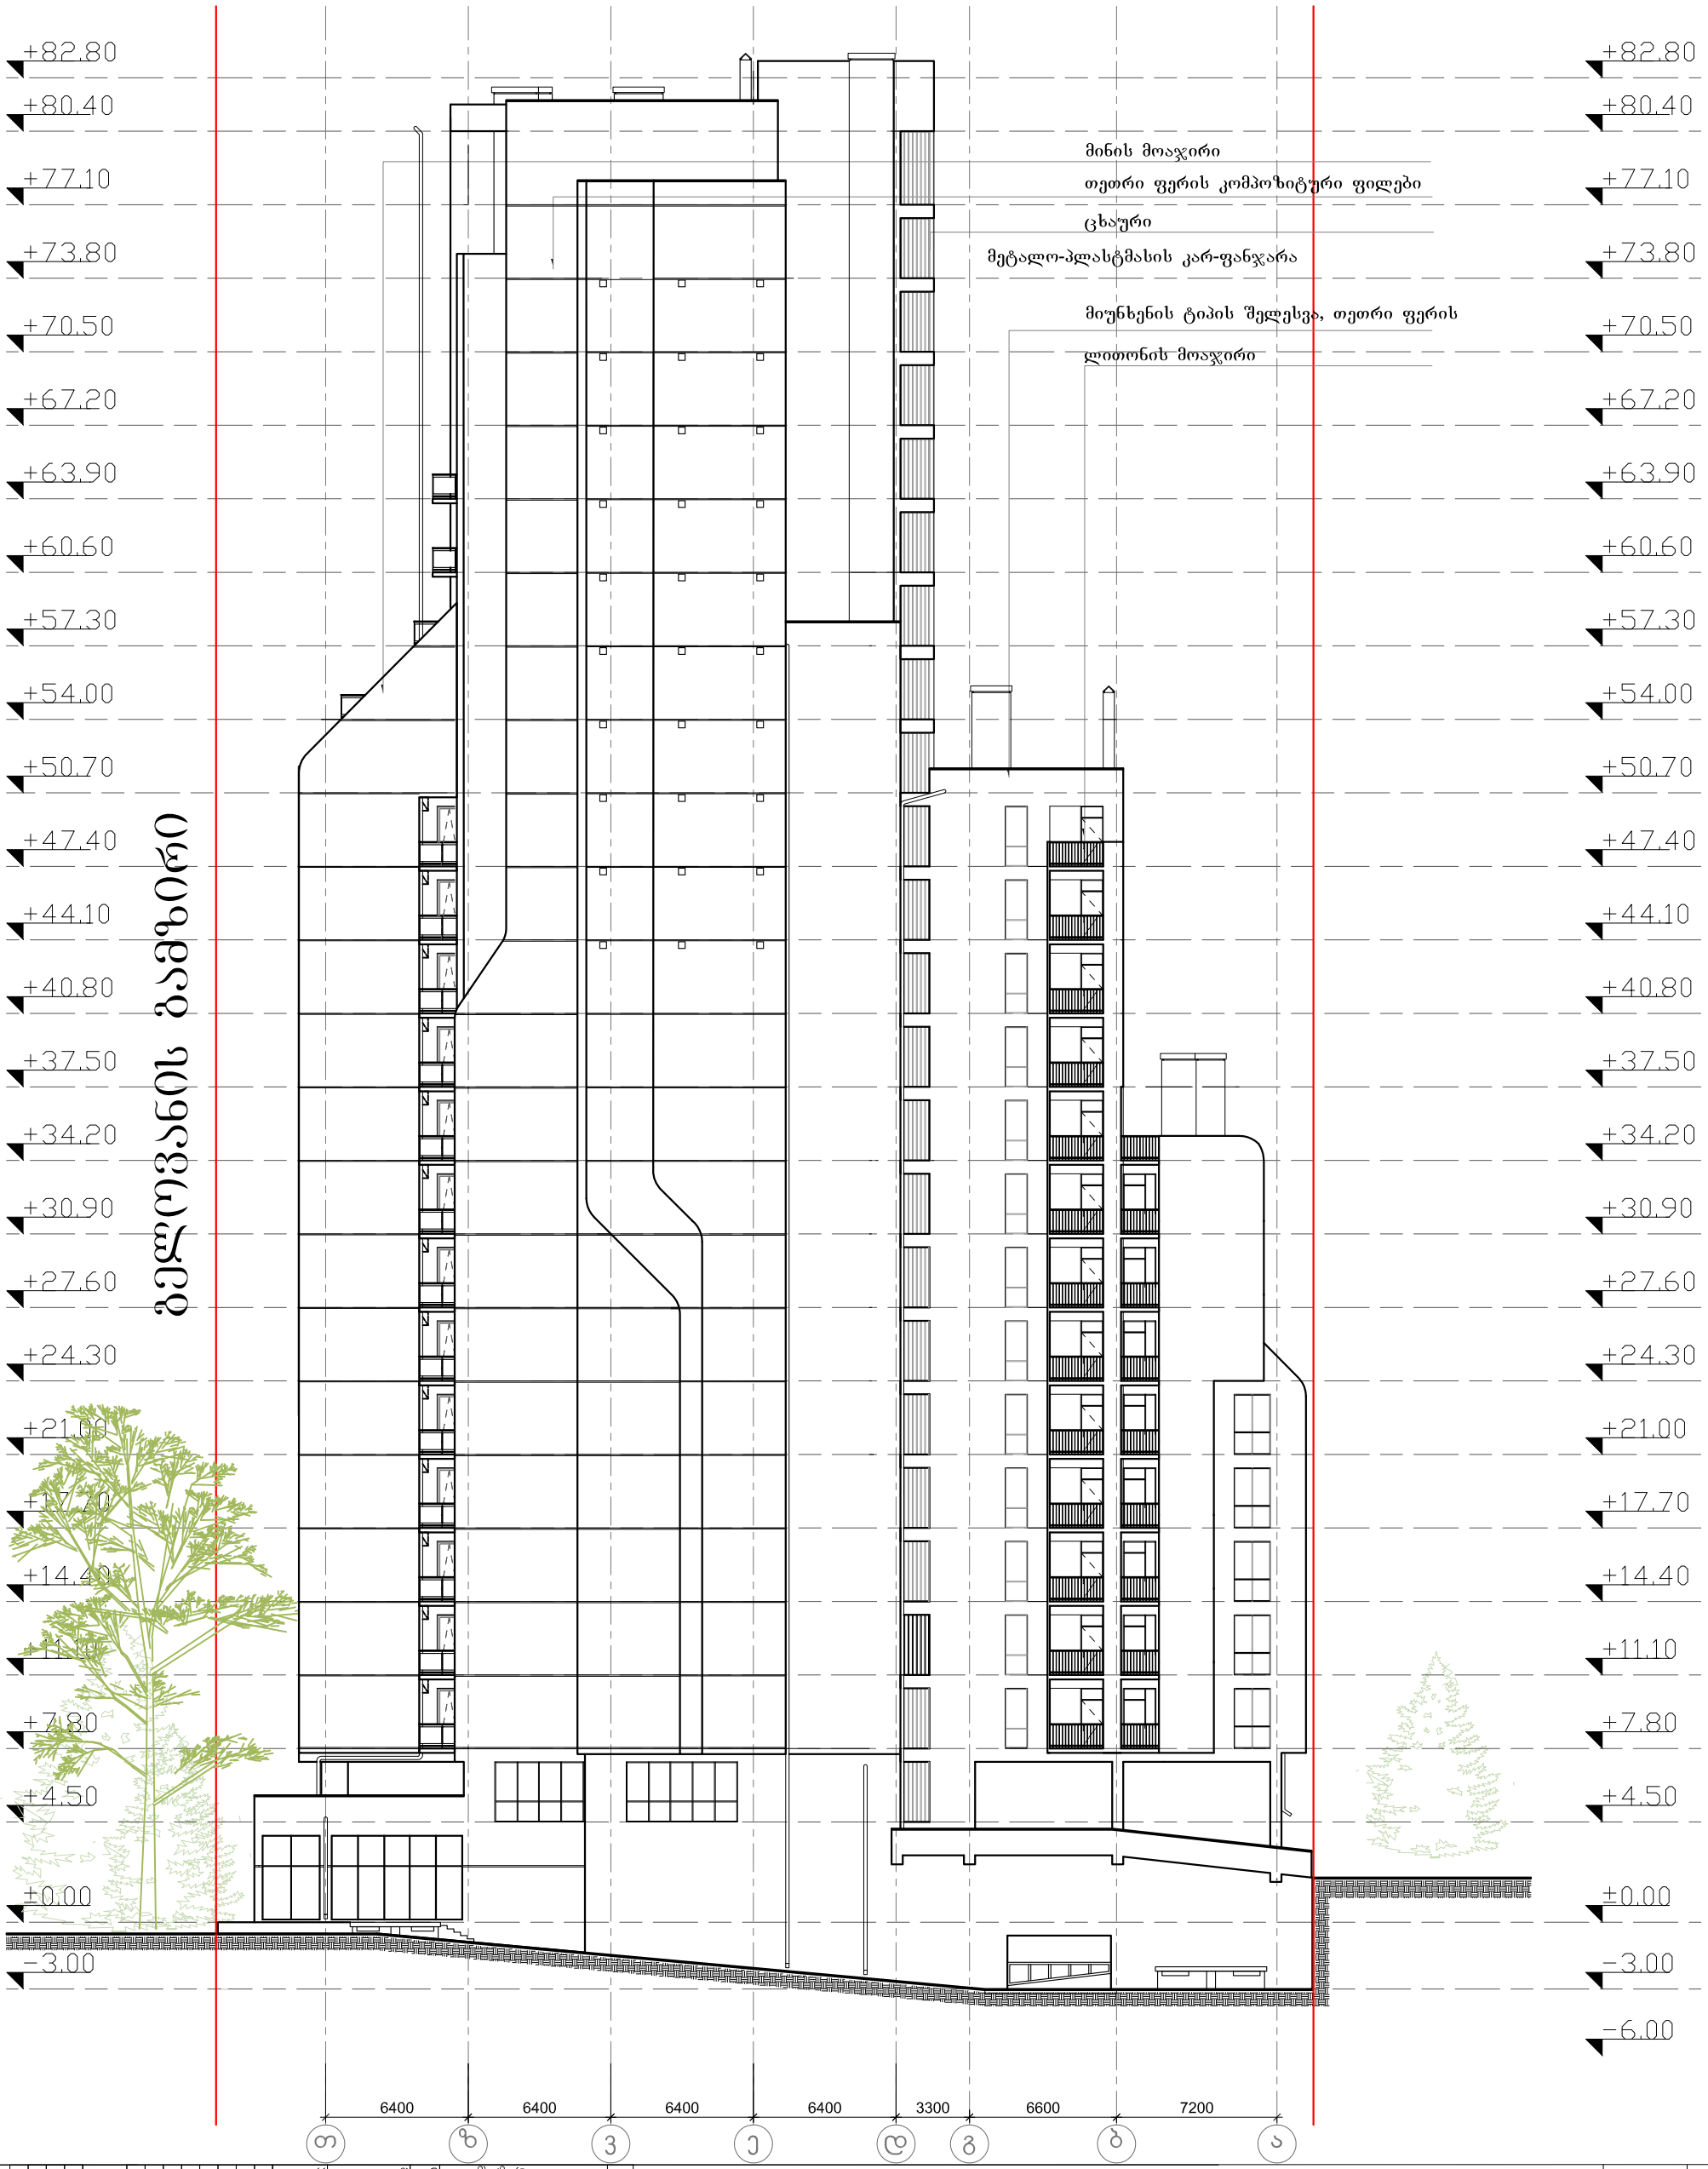

დამკვეთი:	შპს „ვ-2“		
1. ნაგებობის დასახელება:	ბინათმშენებლობა		
2. ნაგებობის ადგილმდებარეობა:	ქ. თბილისი, ვაკის რაიონი, ი. ჭავჭავაძის გამზირი №71		
ნახაზის დასახელება:	ფასადი თ-ა		
ავტორი:			

ფასადი 6-1 მ 1:200

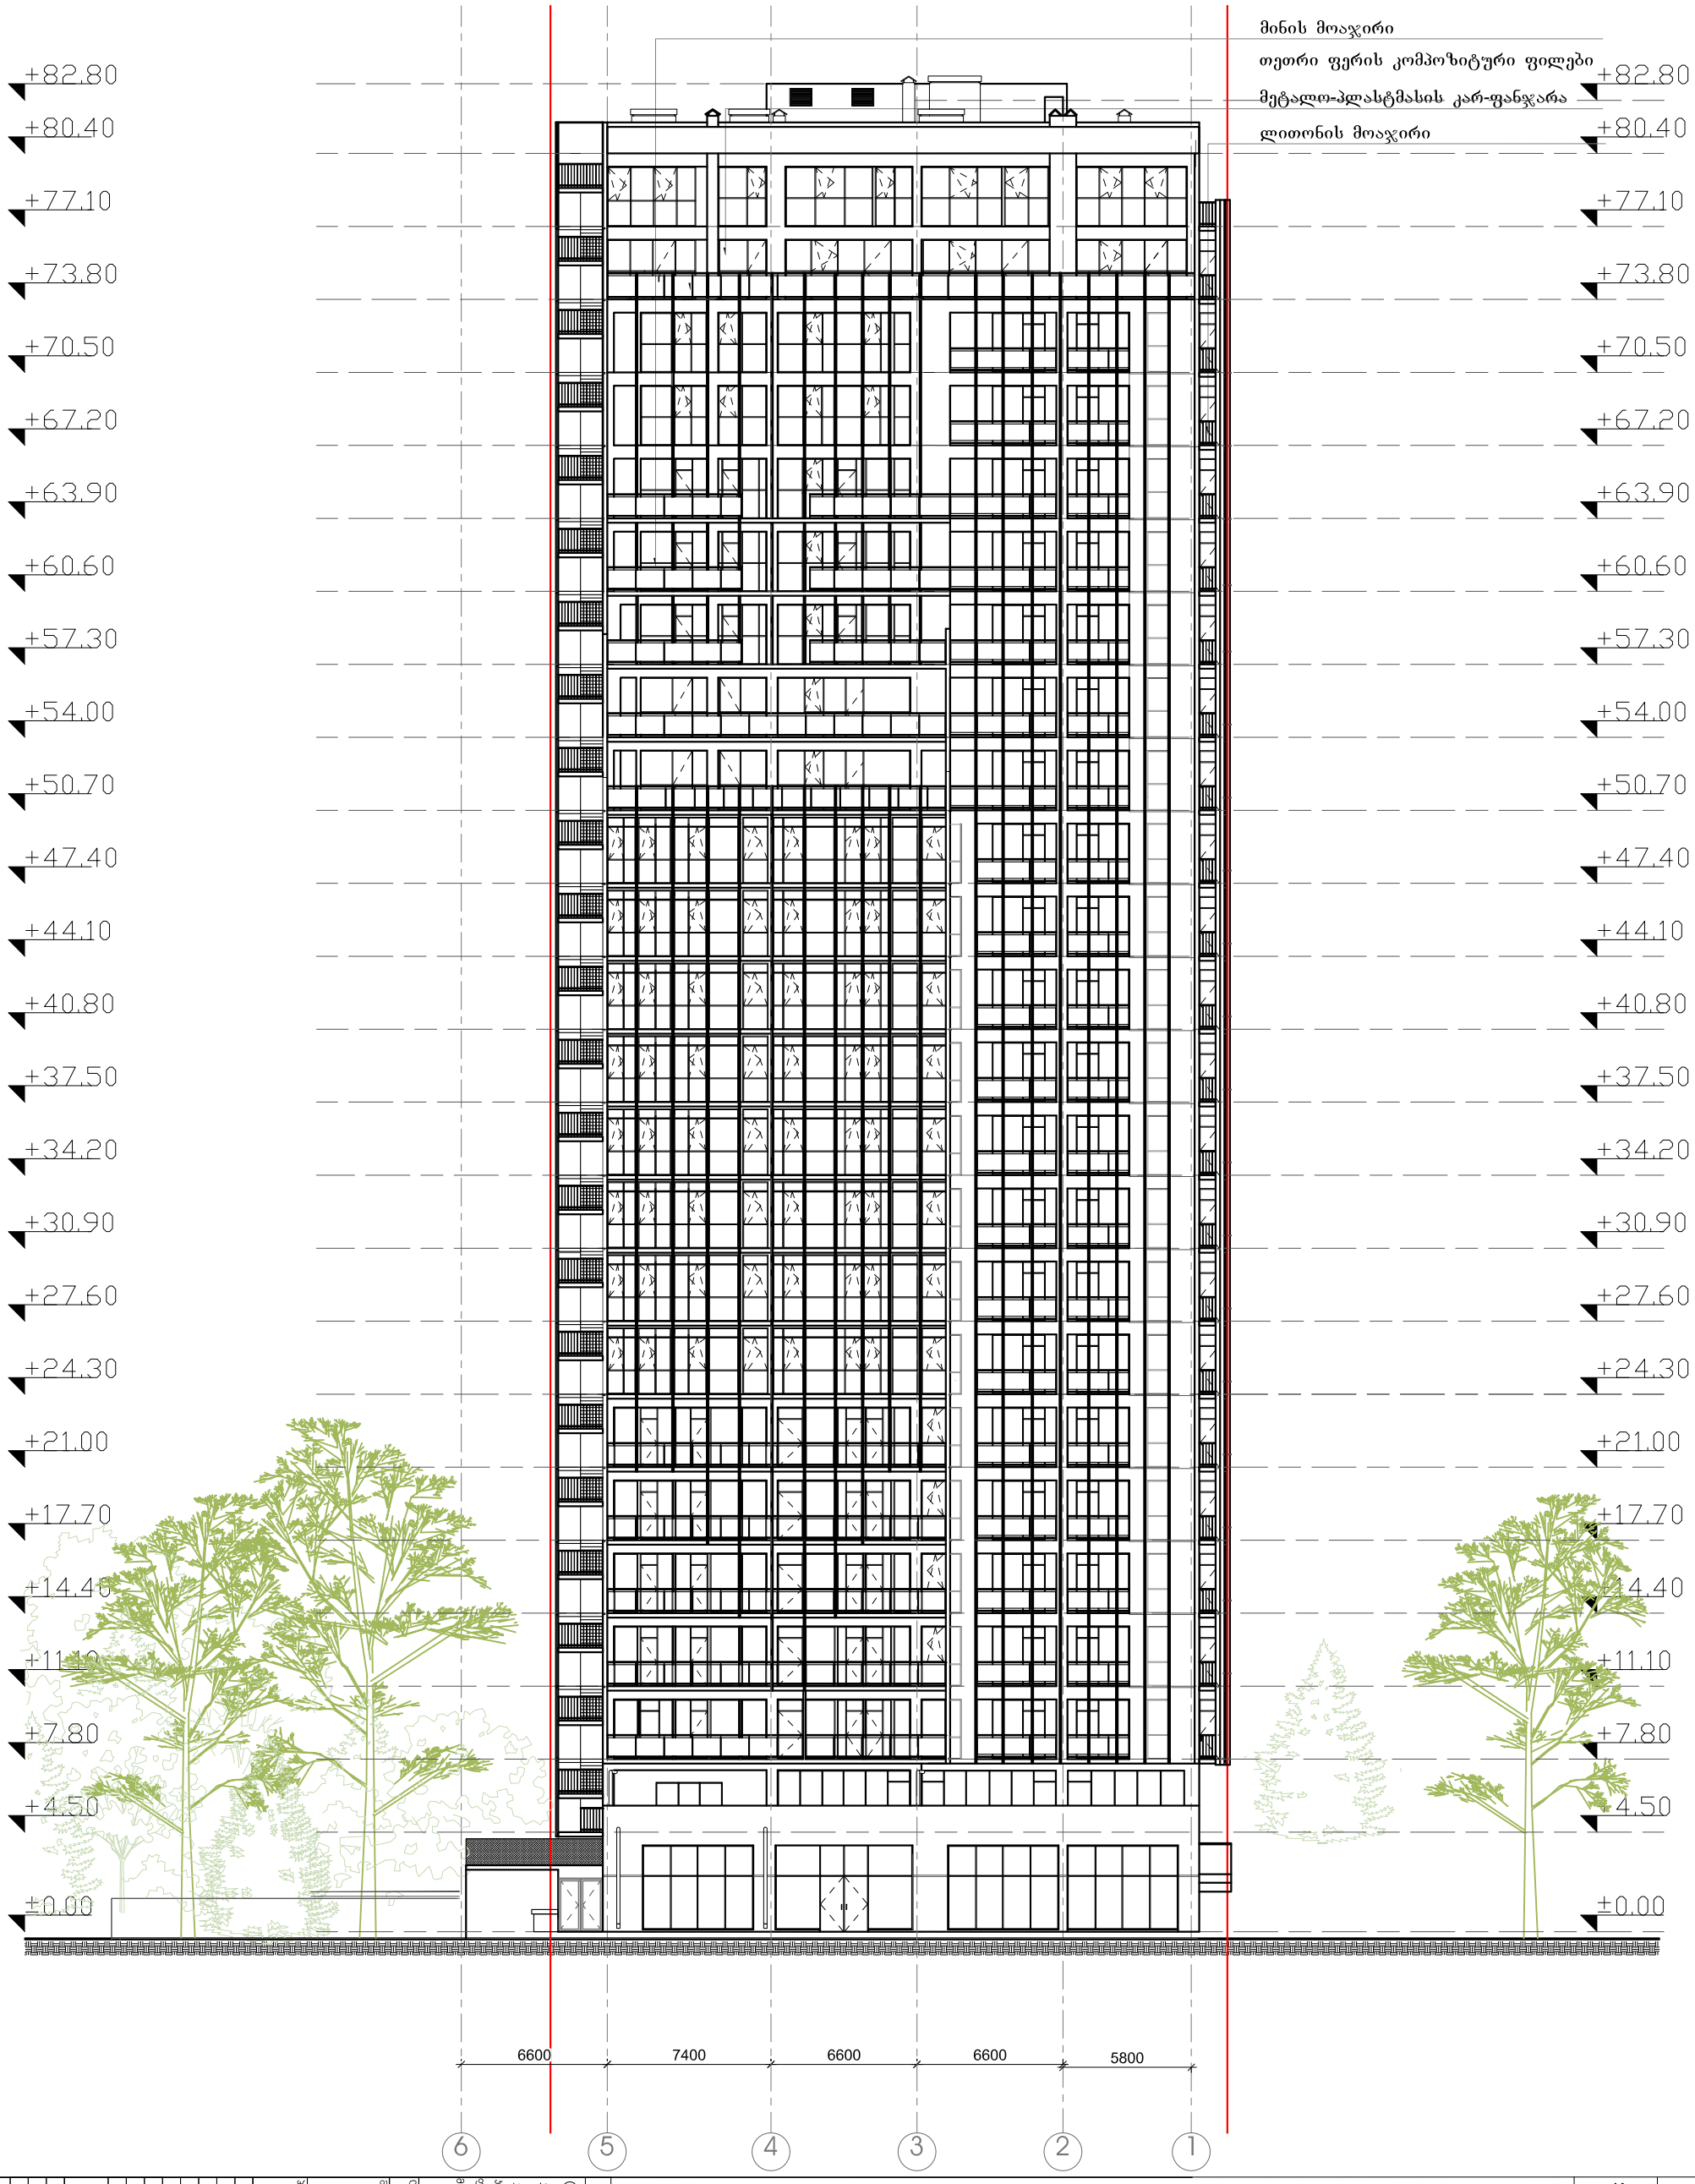

ნახაზის დასახელება:	ფასადი 6-1
ნახაზის №:	3-34
ფორმატი:	A1
მასშტაბი:	1:200
პროექტის ხელმძღვანელი:	
არქიტექტორი:	
კონსტრუქციული ნაწილის მთავარი ინჟინერი:	
ელექტრომოწყობილობების მთავარი ინჟინერი:	
სანტექნიკური ნაწილის მთავარი ინჟინერი:	
ტექნიკური ზედამხედველი:	
ავტორი:	
ნახაზის №:	3-35








ფასადი 1-6 მ 1:200

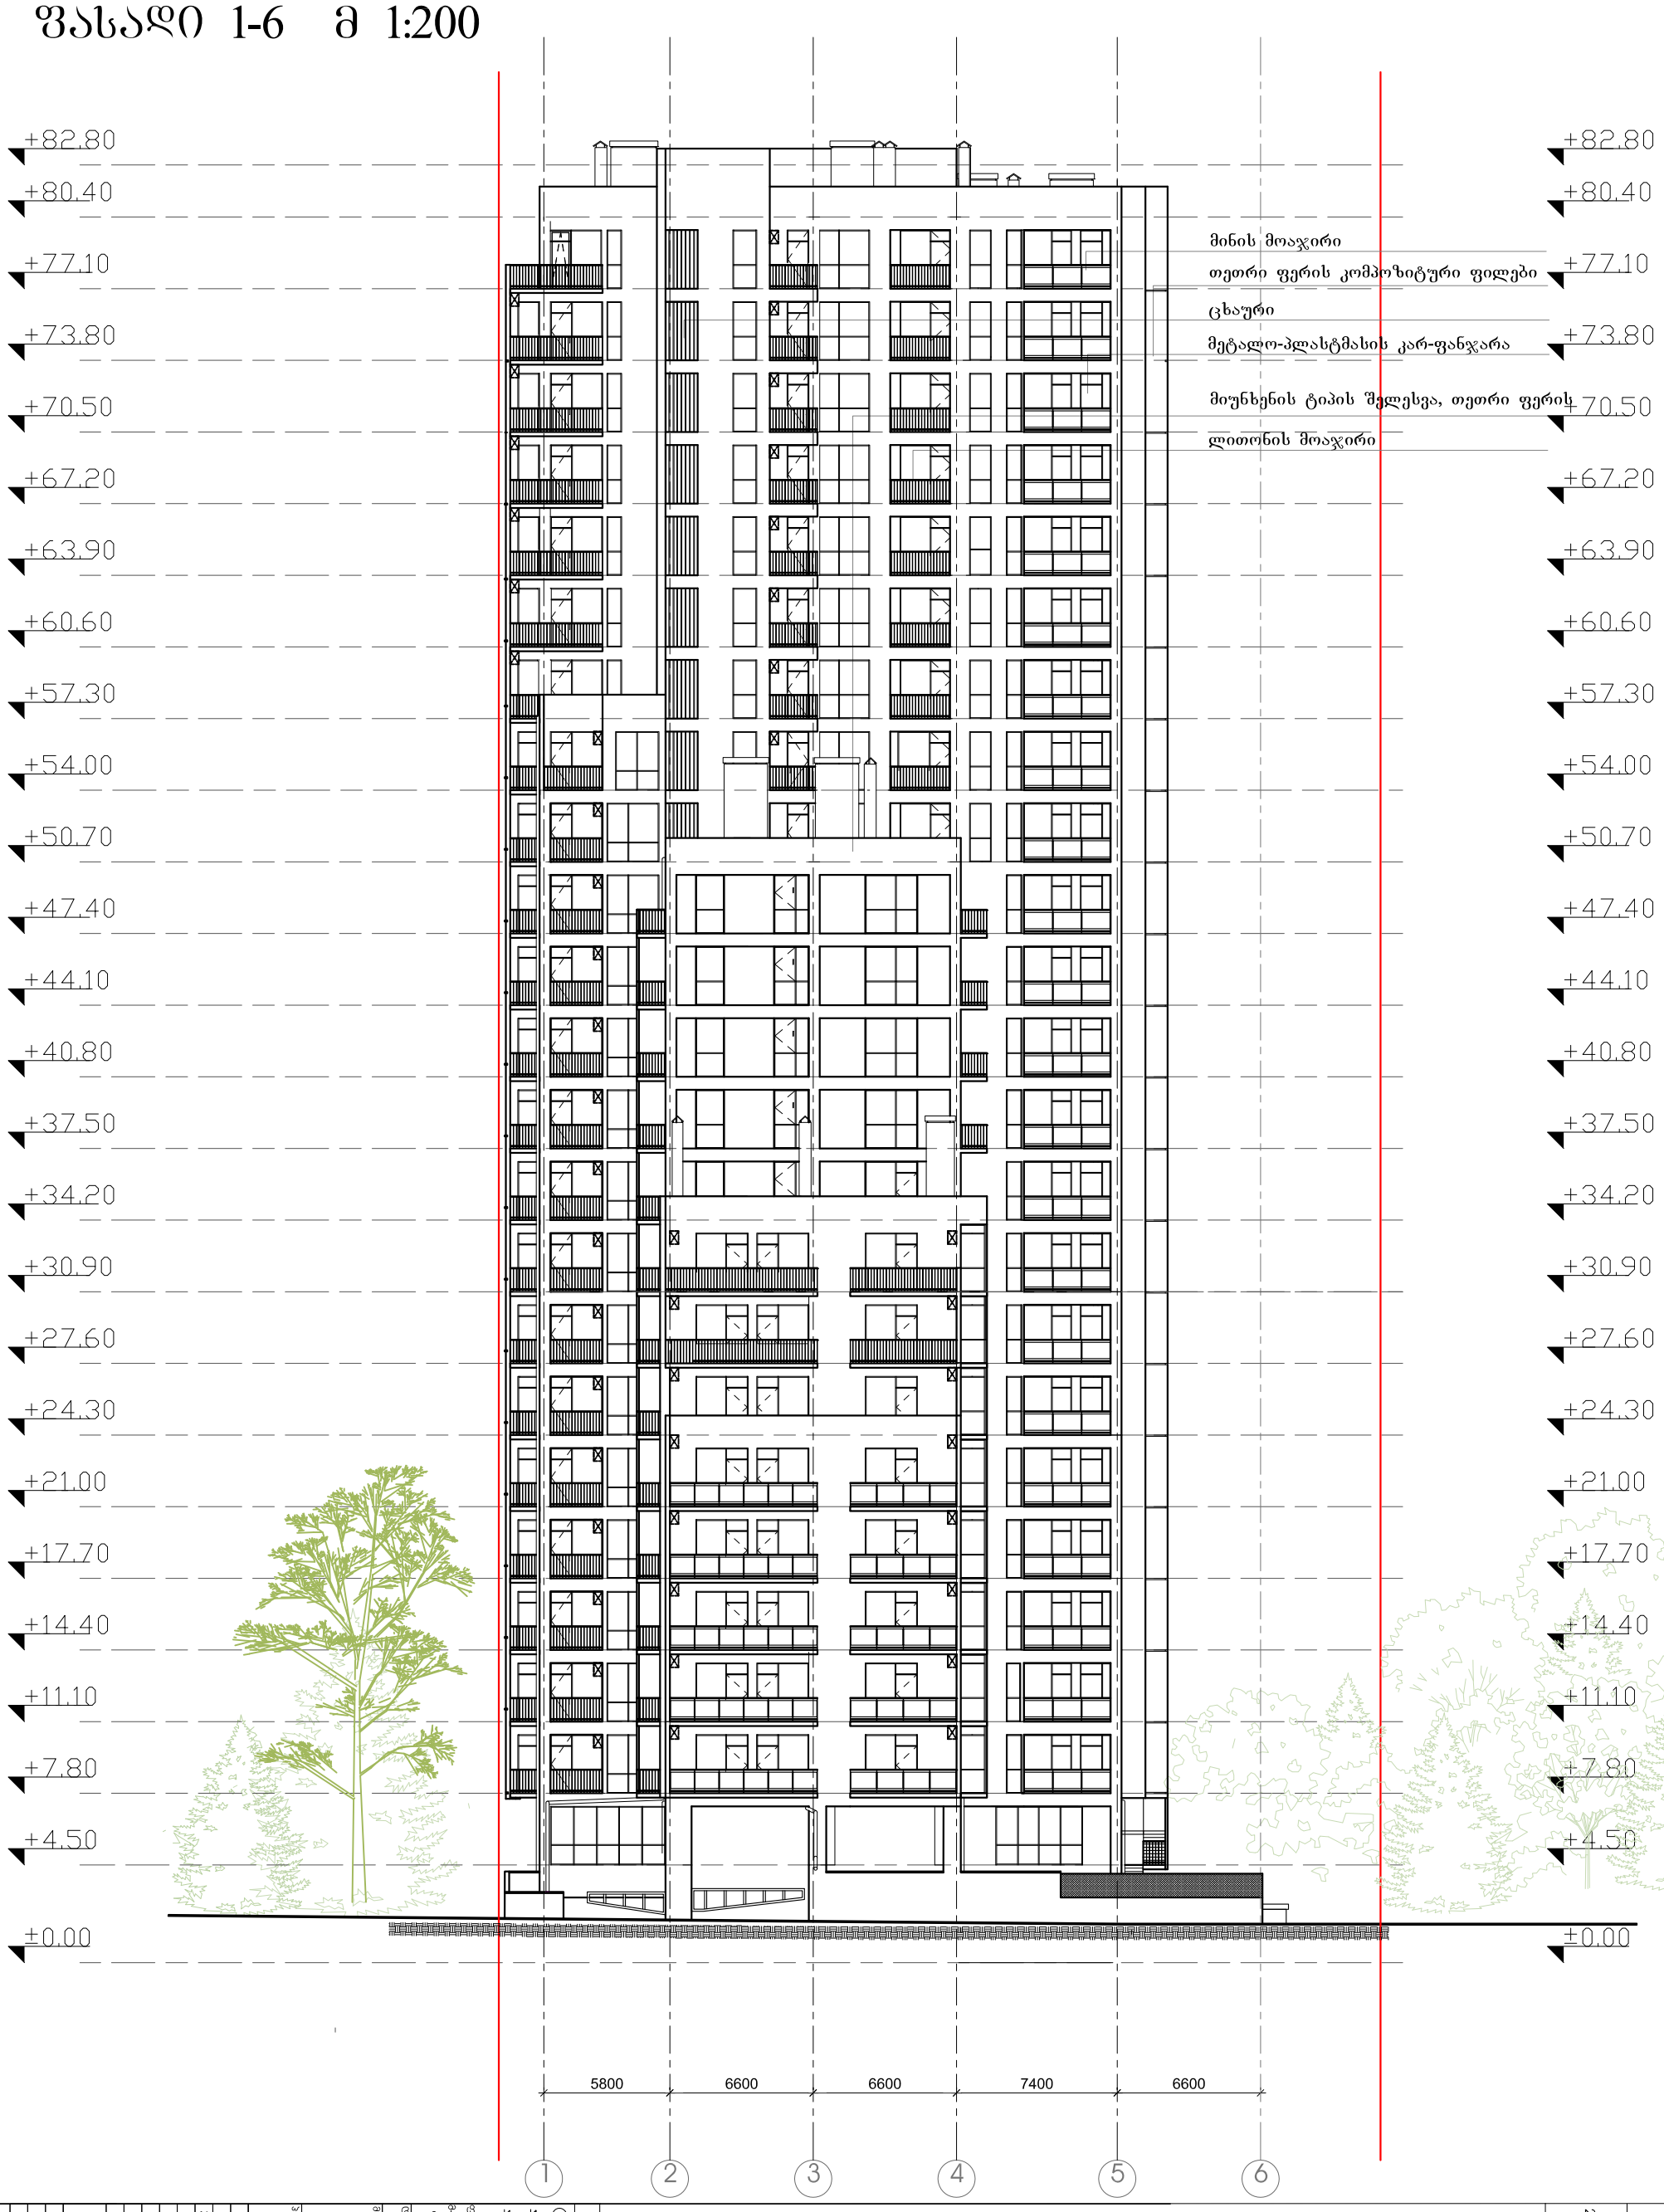

ნახაზის №	





