საქართველოს
ქ. თბილისის მერია
სსიპ თბილისის არქიტექტურის სამსახური

ქ. თბილისში, ვაკე-საბურთალოს რაიონში, მ. ბელოვანის ბამზირი, ავეჯის სახლის მიმდებარედ, შ.პ.ს. "ეკომეტრი"-ს საკუთრებაში არსებული 1763 კვ.მ არასასოფლო-სამეურნეო დანიშნულების მიწის ნაკვეთის

ბ ე ბ მ ა

სამსახურის უფროსი

/ბ. ბოგოლაშვილი/.

სიტუაციური სქემა
მ 1:2000



მიწის ნაკვეთის გამოყენების პირობების მომზადების განყოფილება		
განყოფილების უფროსი:		
მთავარი სპეციალისტი:		
საინვესტიციო განყოფილება		
განყოფილების უფროსი:		
მთავარი სპეციალისტი:		
მიწის ნაკვეთის ფუნქცია და ქალაქმშენებლობითი პირობების პარამეტრები		

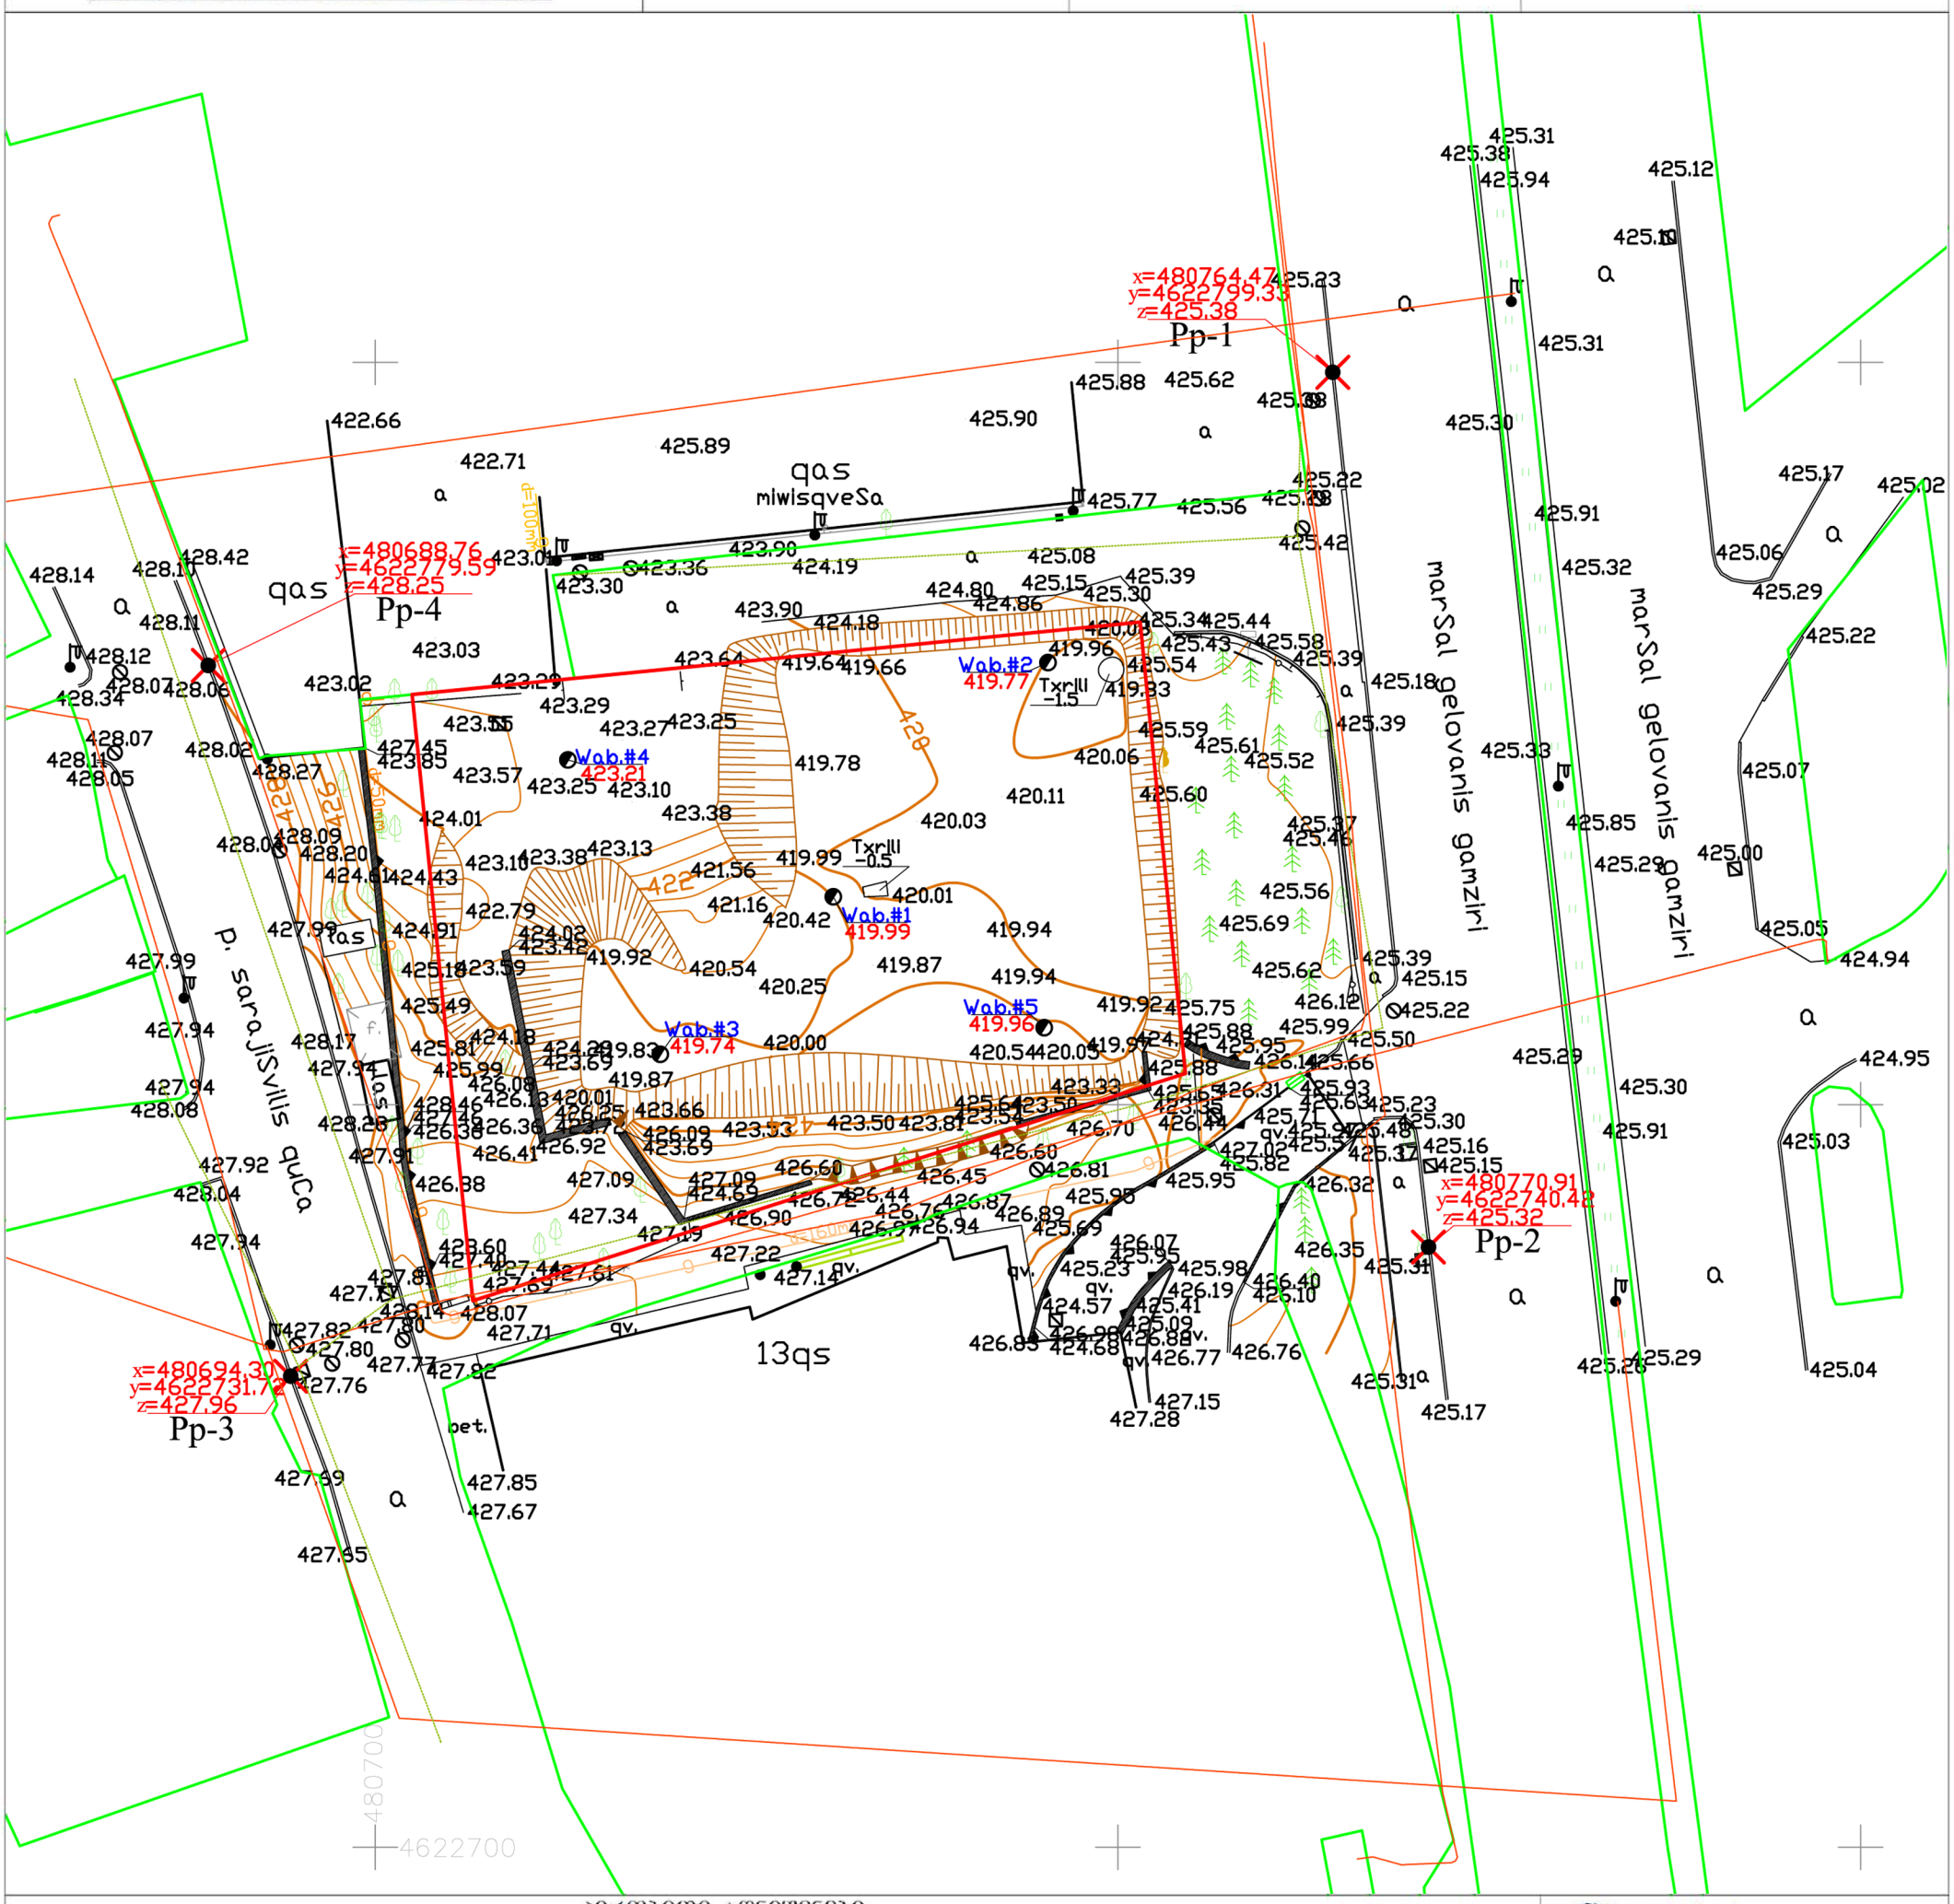

პირობითი აღნიშვნები					
WGS 84-ის კოორდინატთა სისტემის UTM პროექცია					
ძს — საცხოვრებელი შენობა	ბორდიური	ბეტონის ღობე	მიწის ნაკვეთის საზღვარი		
ძას — არასაცხოვრებელი შენობა	ასფალტის გზა	მავთულბადის ღობე	მეზობლის მიწის ნაკვეთის საზღვარი		
ფ — ფარდული	გრუნტის გზა	გაზი	ხეები, პალმა, ბუნქი		
სათბური — სათბური	რკინიგზა	წყალი	ბოძები		
ნანგრევი — დანგრეული შენობა	მთავარი იზოჰიფსი	ნაყარი მიწა	განათების ელ. ბოძი		
რეზ — რეზერვუარი	იზოჰიფსი სიმაღლით	ჩამოჭრილი გრუნტი	ონკანი, სათვალთვალო ჭა		
თხრილი	ქვის ღობე	კონტურული ხაზი	ანძა, ანტენა		
ტრ — ტრანსფორმატორი, ელ. ქვესადგური	ლითონის ღობე	ქარსაცავი ზოლი			
		ცოცხალი ღობე			

თბილისი ჯგუფი ბარნოვის ქ. №71
info@tbilisigroup.ge 322 40 06 60

დირექტორი	ნ. ჭეიშვილი
აზომა	ვ. ჯიქიძე
დახაზა	კრივოლიაკო
მ 1:500	2015წ.

გენგეგმა მ 1:500

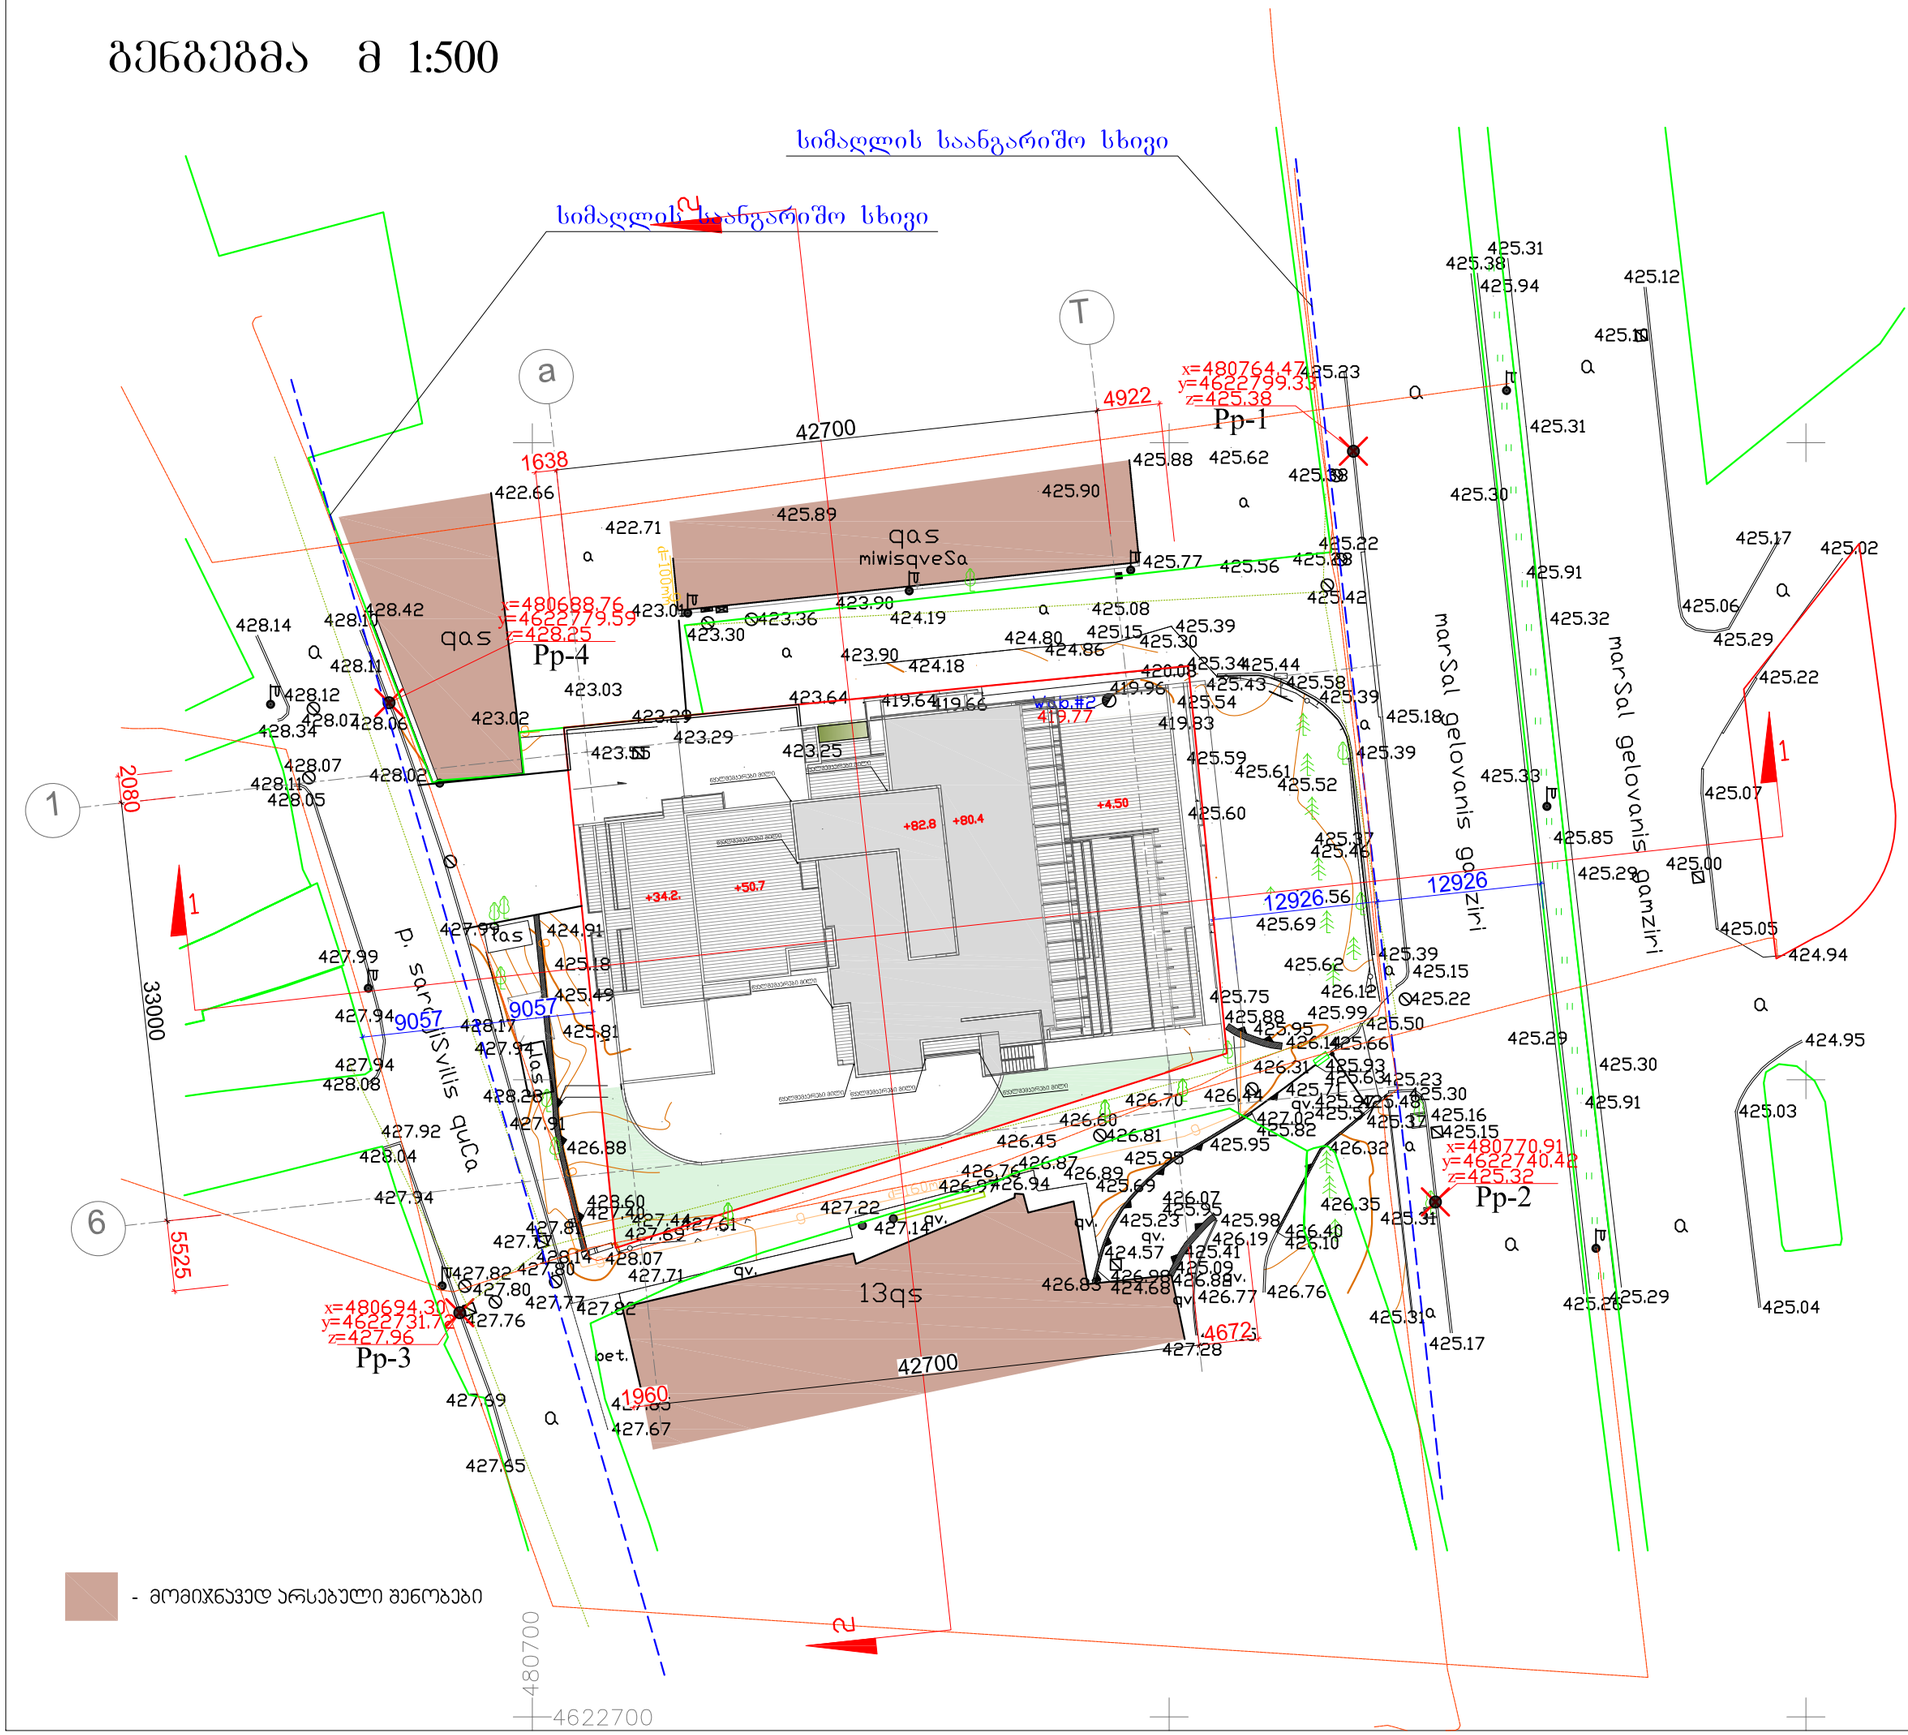

- მომიჯნავედ არსებული შენობები

ფორმატი A-3	დაკვეთა №	

შენიშვნები:

1. ნახაზზე ზომები მოცემულია მეტრებში.

2. ნახაზის ყველა ცვლილება მშენებლობისას შეთანხმებული უნდა იყოს ჯროექტის ავტორთან

ტექნიკურ-ეკონომიკური მაჩვენებლები:

ჯირობითი ნიშნები:

6 –	– კედელი
–	– ტიხარი
–	– რიგელი
ჯ-6 –	– დიაფრაგმა
ფ-6 –	– კოლონა
მ-6 –	– ღერძის ხაზი
ფარ-6	– საკადასტრო საზღვარი

დამკვეთი

მისამართი

ქ.თბილისი,გამზირი გელოვანი,ავეჯის სახლის მიმდებარედ(ნაკვეთი №6/3)

ჯროექტის სახელწოდება

მრავალფუნქციური კომჯლექსი

თანამდებობა	გვარი	ხელმოწერა	თარიღი
ჯრ ავტორი	ო.ხუხაშვილი		
არქიტექტორი	ე. ედიშერაშვილი		

მასშტაბი	1:500	ნახაზი:	გენგეგმა
თარიღი			

სტადია	ფურცელი	ფურცლები
ჯროექტი	ა-1	ა-16