
საქართველოს

ქ. თბილისში, დიდუბე-ჩუღურეთის რაიონში, ა. ბელიაშვილის ქუჩა №197, შ.პ.ს.
"თოკო-2008"-ის საკუთრებაში არსებული 2115 კვ.მ არასასოფლო-სამეურნეო დანიშნულების
მიწის ნაკვეთის
გ ე გ მ ა

სიტუაციური სქემა
მ 1:2000

მიწის ნაკვეთის გამოყენების პირობების მომზადების განყოფილება		

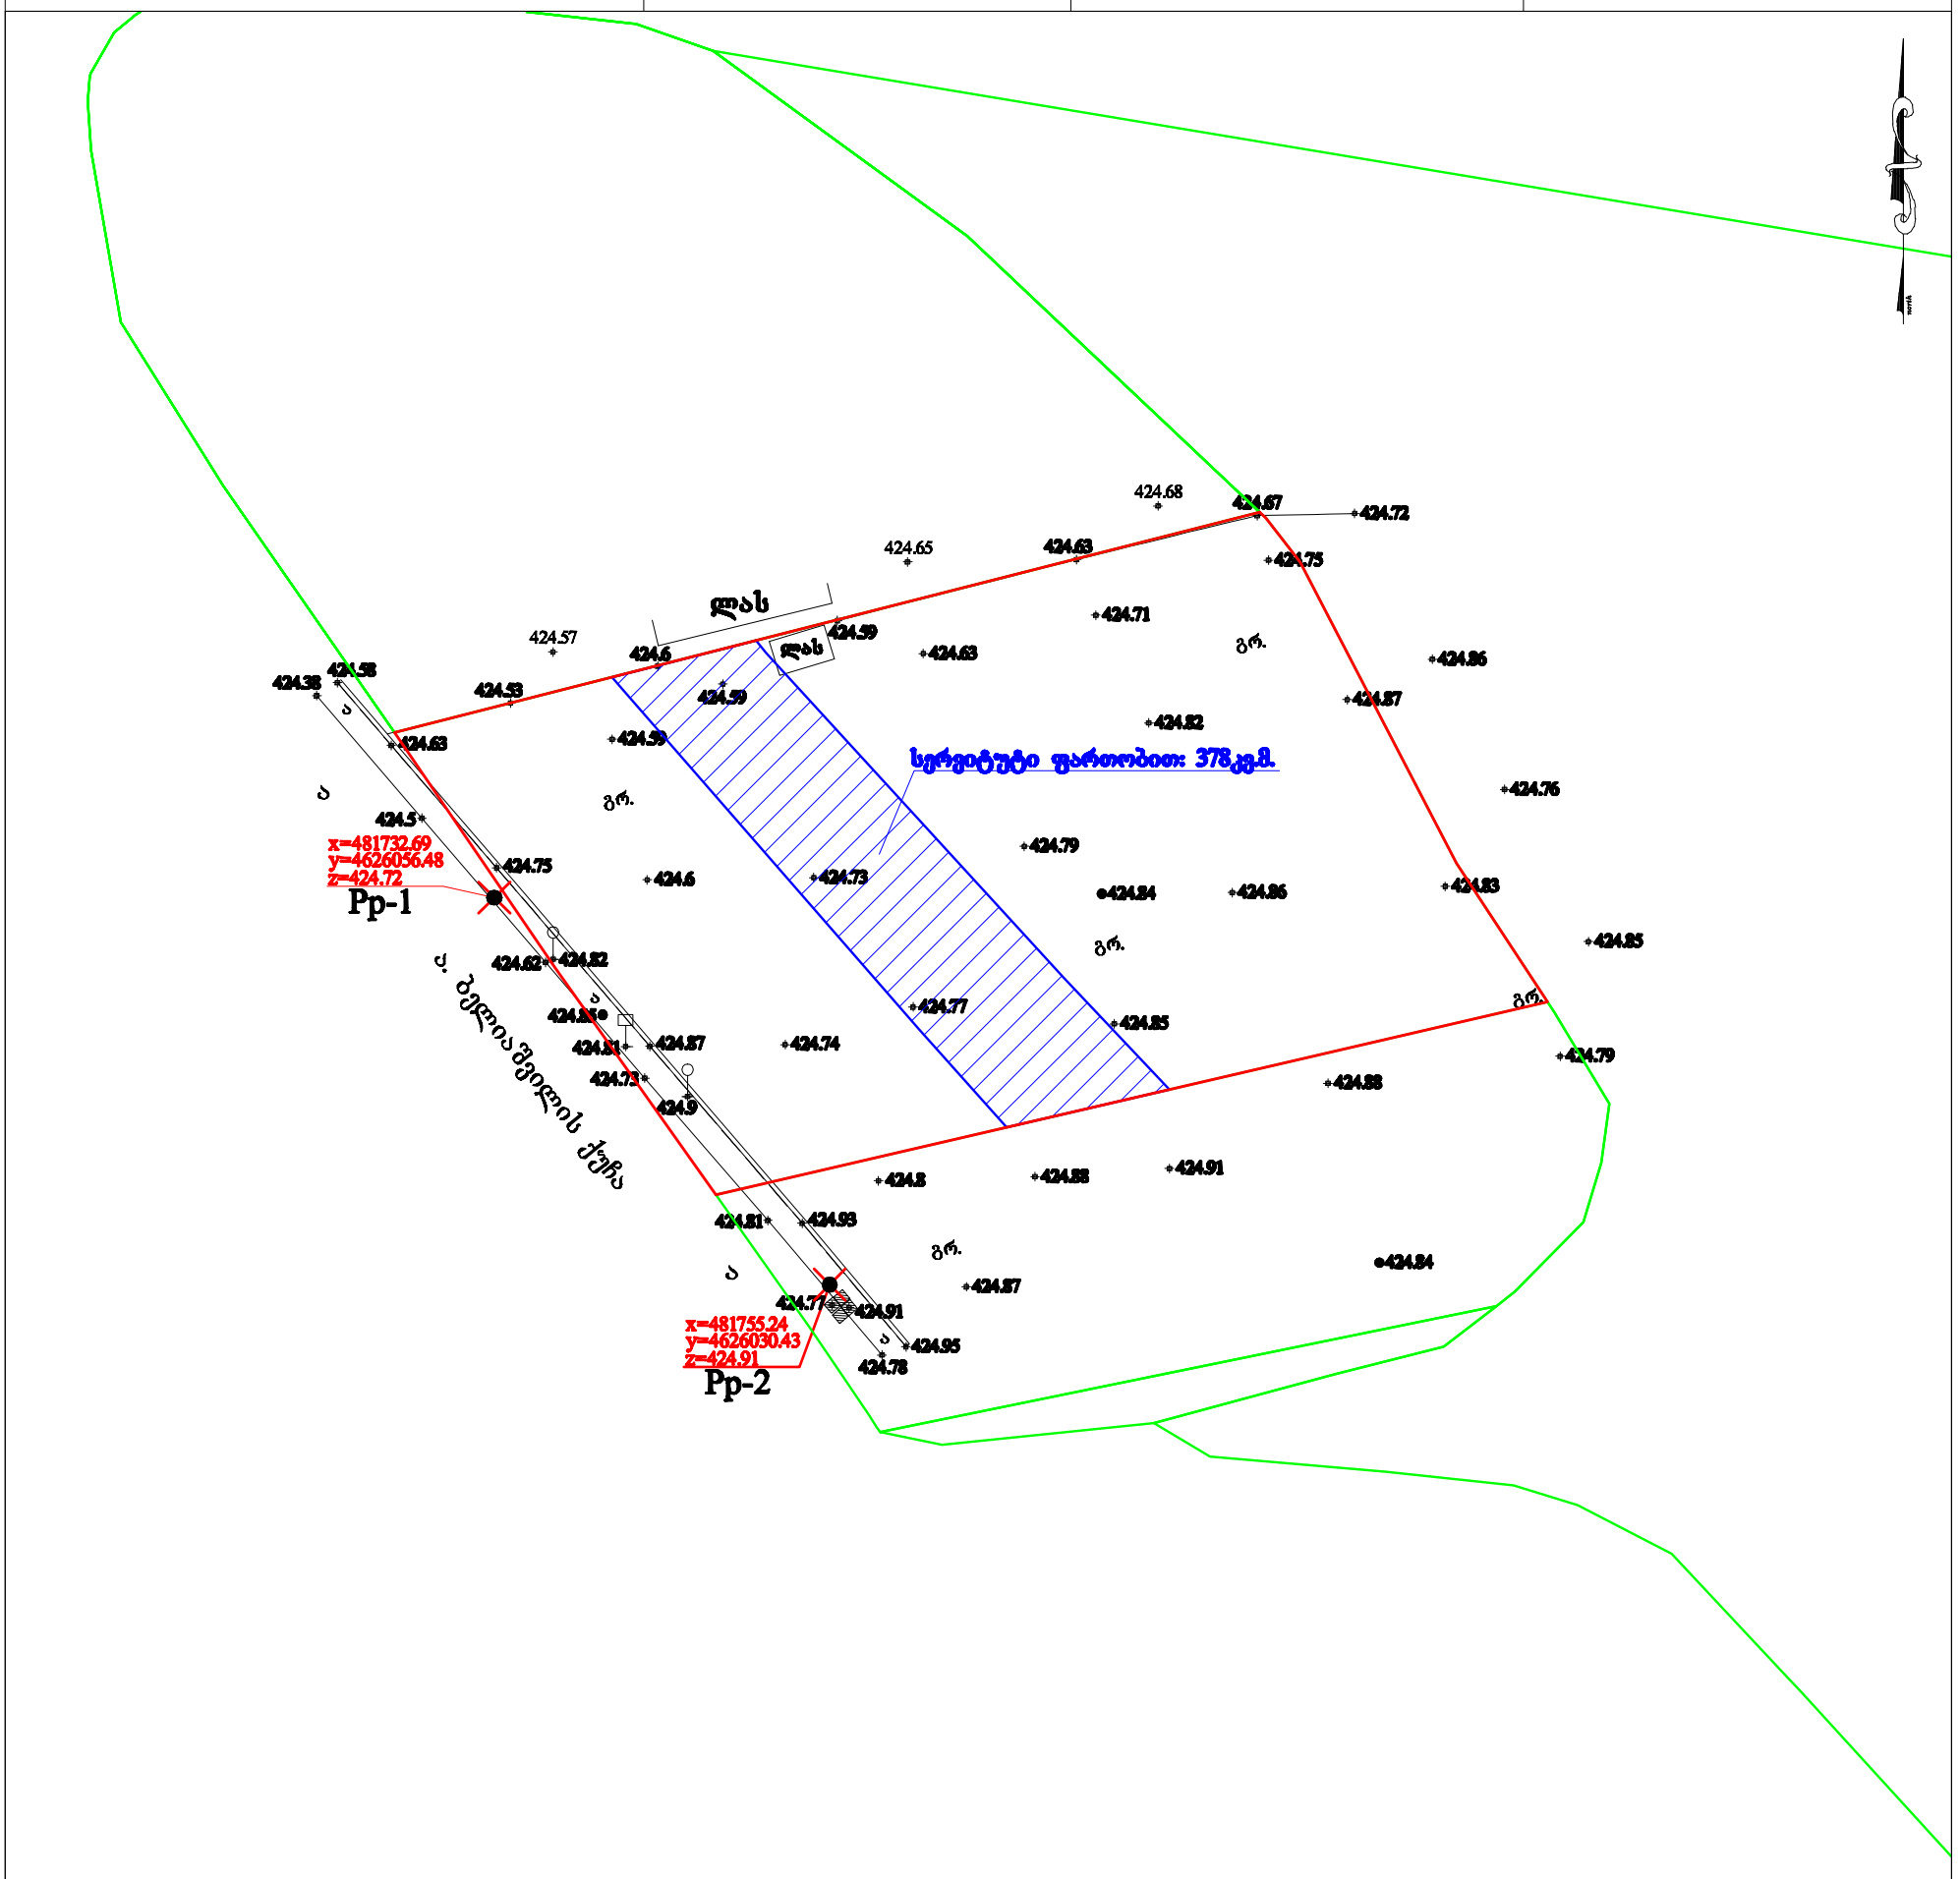

პირობითი აღნიშვნები

WGS 84–ის კოორდინატთა სისტემის UTM პროექცია

სც საცხოვრებელი შენობა	ბორდიური	ბეტონის ღობე	მიწის ნაკვეთის საზღვარი
ასა არასაცხოვრებელი შენობა	ა ასფალტის გზა	მაკავშირებელი ღობე	მეზობლის მიწის ნაკვეთის საზღვარი
ფ. ფარდული	გრ. გრუნტის გზა	ბ გაზი	ხეები, ბუჩქი, ბაღი
საპარკი საპარკინგო	რკინიგზა	წ წყალი	ბოძები
ნანგრევი დანგრეული შენობა	მთავარი ავტომაგისტრალი	ნაყარი მიწა	ელექტრომავალი ბოძი
რეზერვუარი	221 ავტომაგისტრალის სიმპტომით	ჩამოქრილი გრუნტი	ონკანი, საყურადღებო ჭა
თხრილი	ქვის ღობე	კონტურული ხაზი	ანძა, ანტენა
ტრანსფორმატორი, ელ. ქვესადგური	ლითონის ღობე	ქარსაცავი ზოლი	
		ცოცხალი ღობე	

თბილისი ჯგუფი პარნავაზ ქ. №71
info@tbilisigroup.ge 322 40 06 60

დირექტორი		ნ. ჭეიშვილი
აზომა		ზ. ლაფანაშვილი
დახაზა		ა. კრივოლიაკო
მ 1:500		2018წ.