
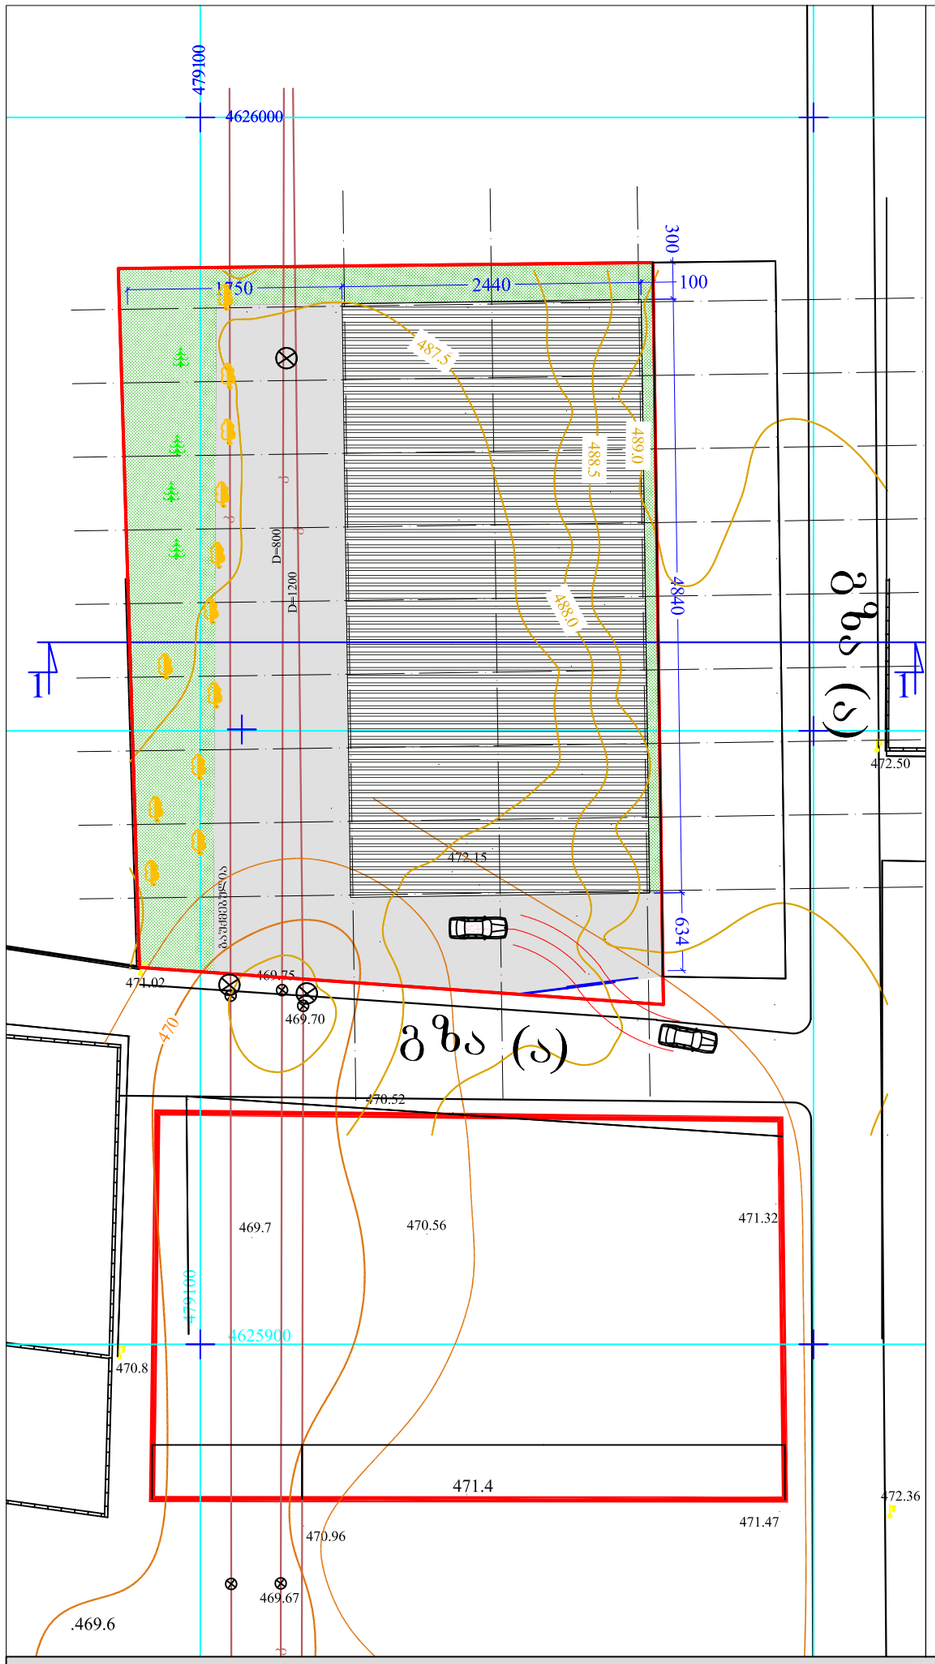


ჭრილი 1-1
მ. 1-200

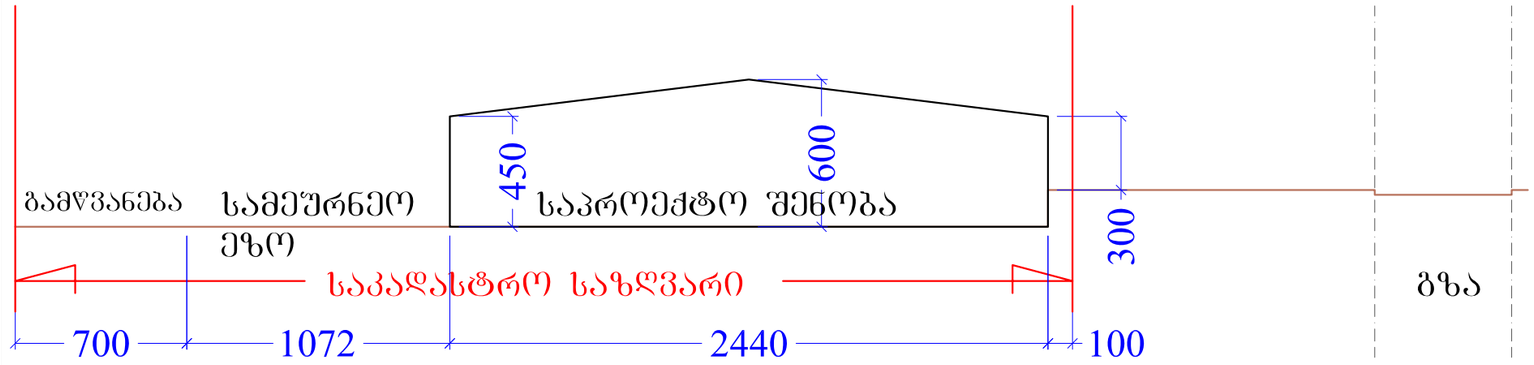

მრავალფუნქციური შენობა (ოფისი,ყვების პროდუქტების ლაბორატორია,მარკეტინგის სამსახური,საწყობი,) მიწის ნაკვეთის სამშენებლოდ გამოყენების პირობების დადგენა	A 3	ესკიზური გენგეგმა	თბილისი 2012 TBILISI 2012	თბილისი, გალაკტიონის ქ. 3/5, ტელ/ფაქსი: (995 32) 996640 7 Galaktioni st., Tbilisi, Georgia tel/fax: (995 32) 996640 E_mail: <artstudio_project@yahoo.com> www.artstudio.ge არტსტუდიო პროექტი