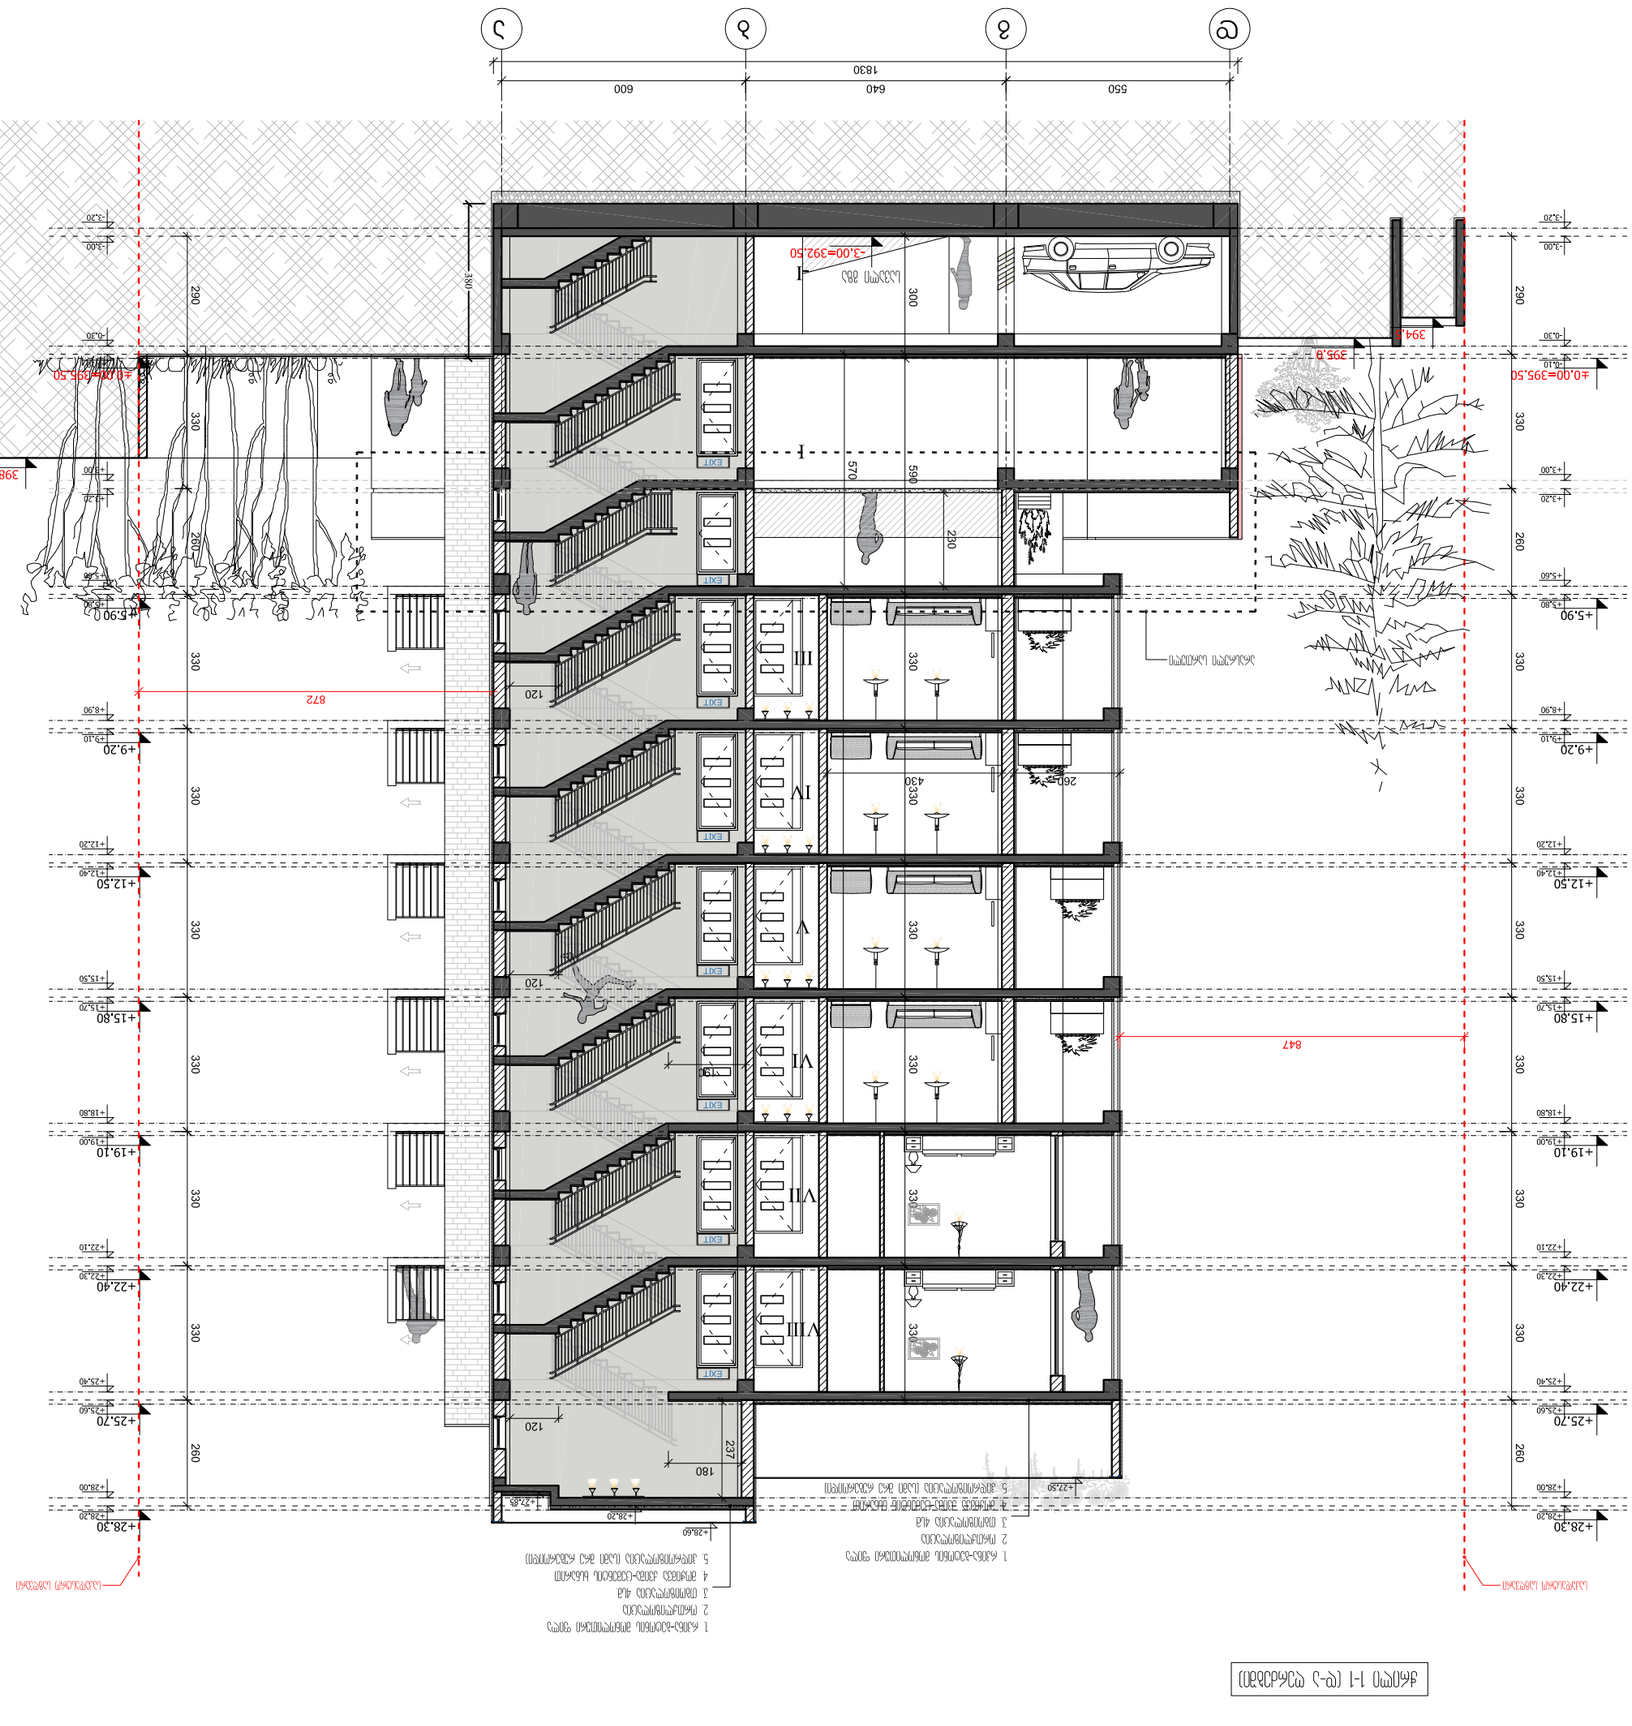


















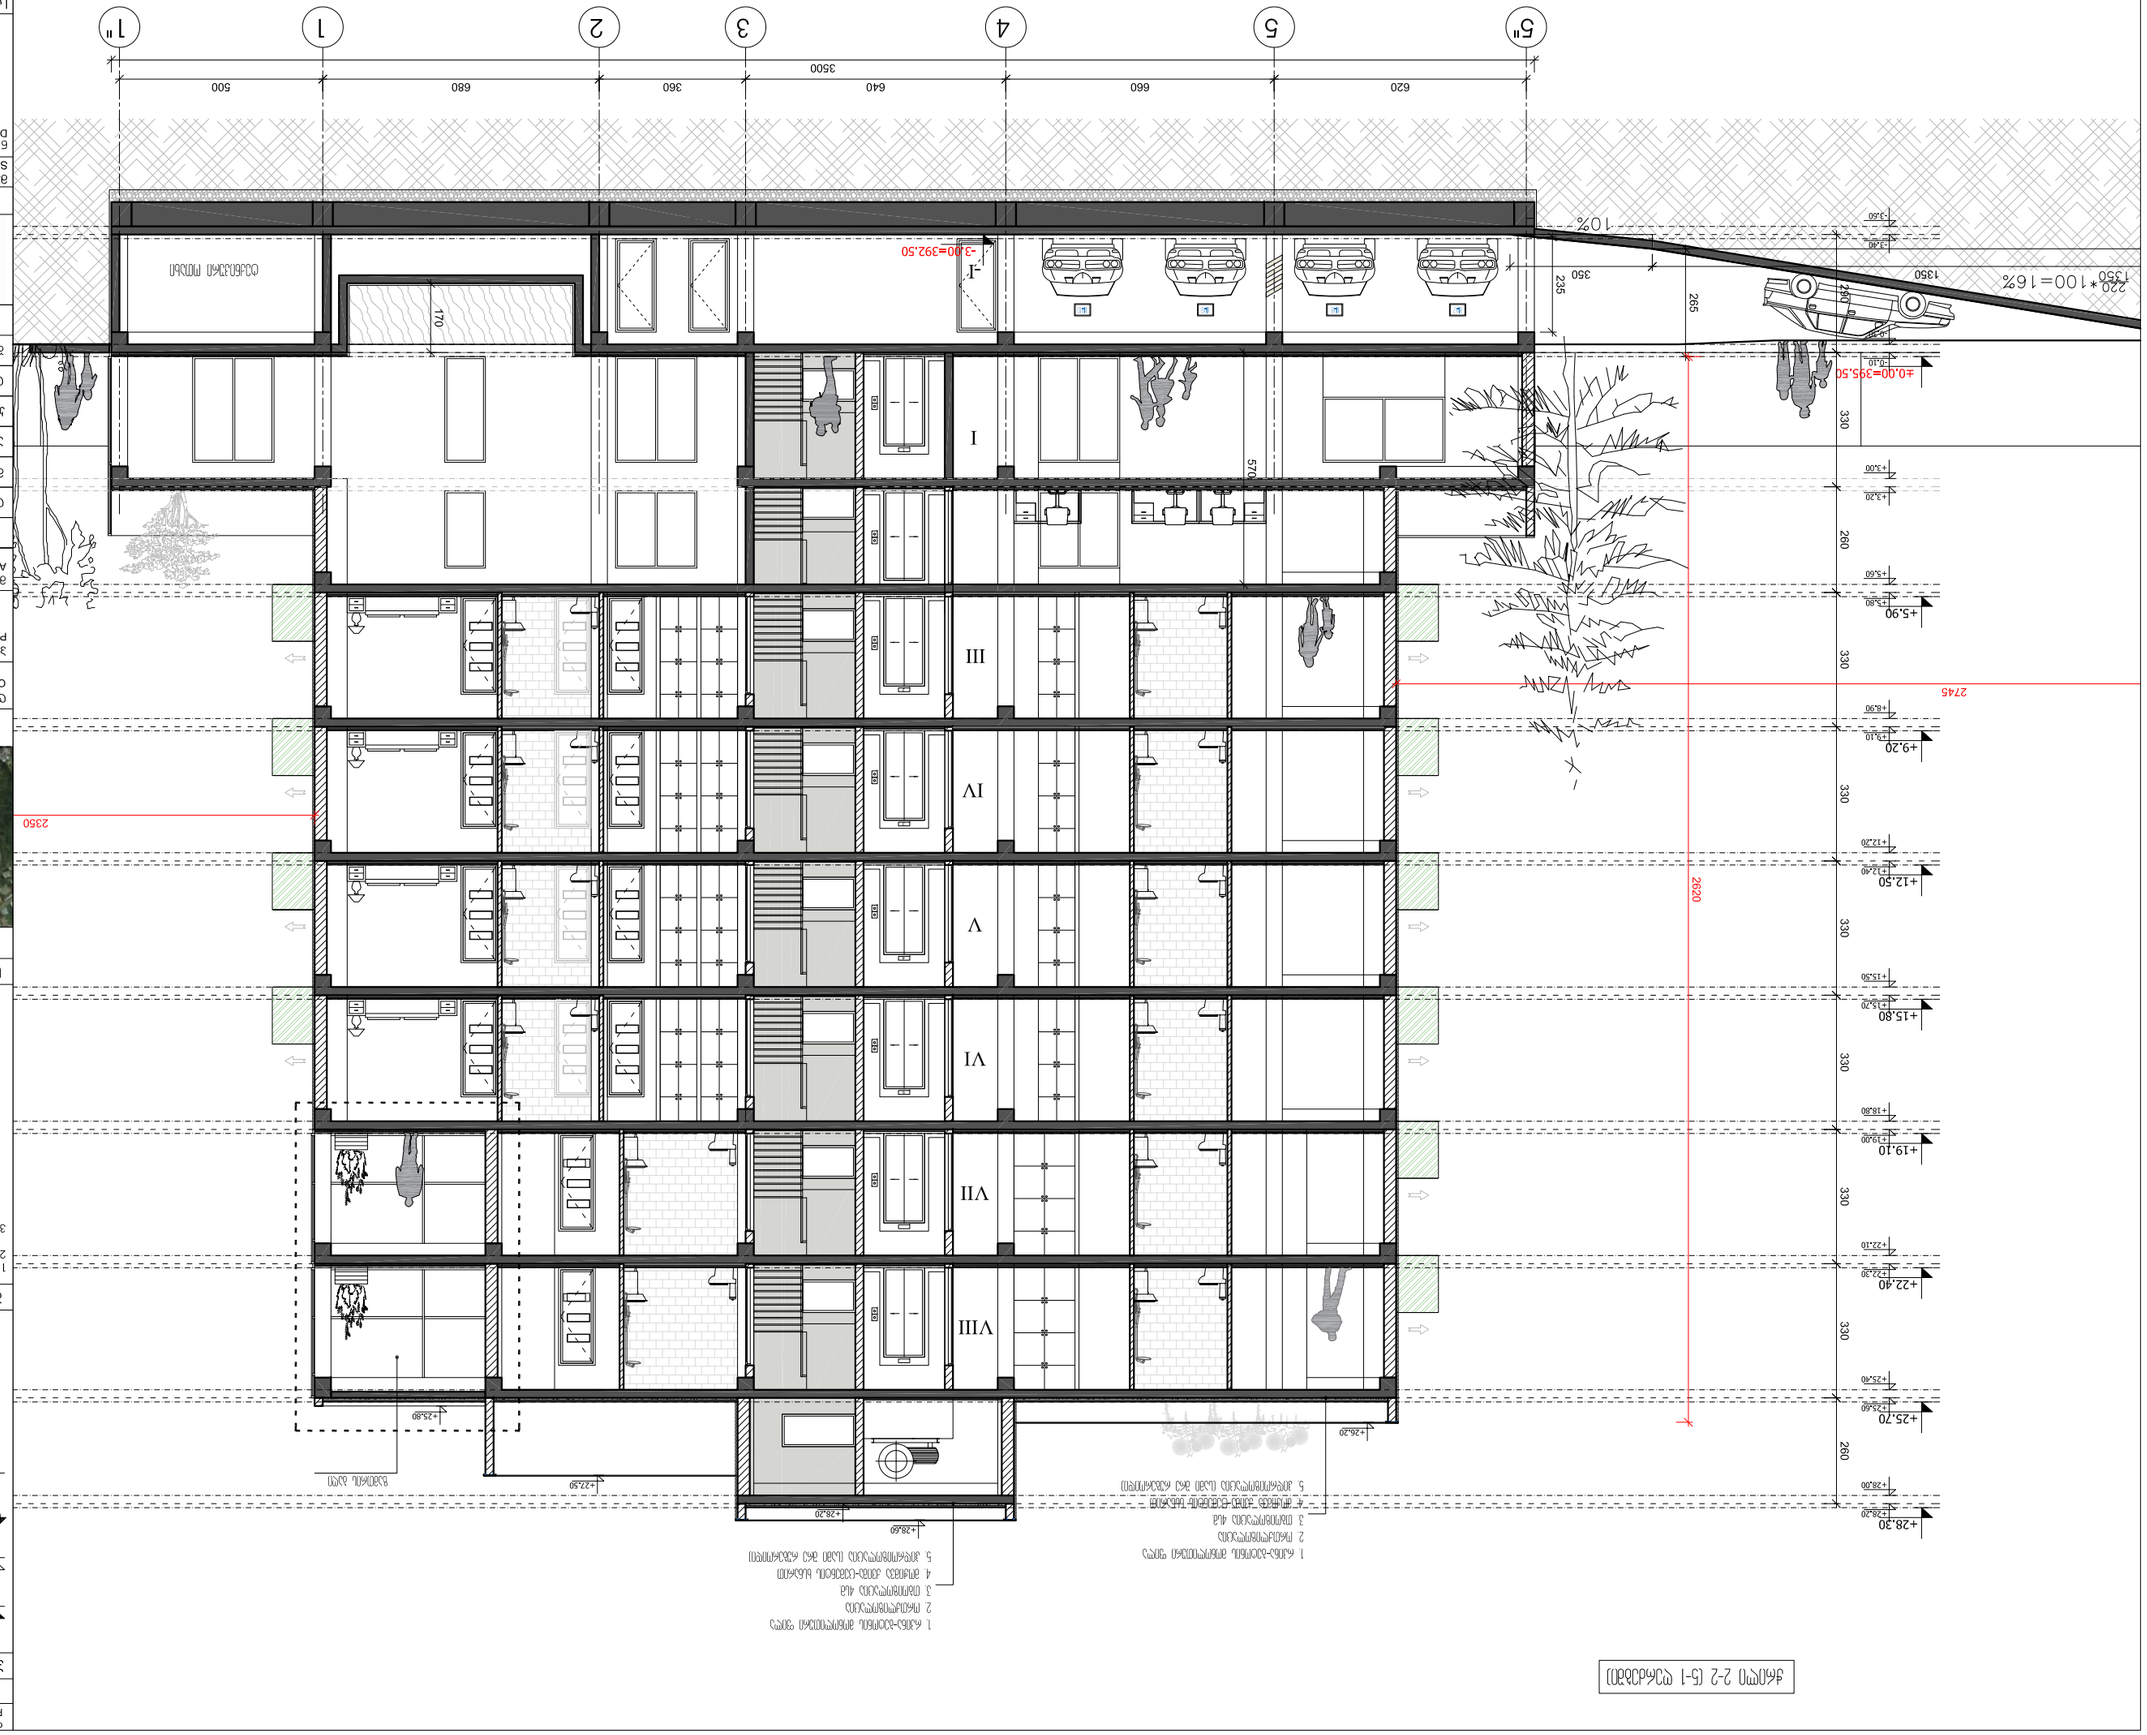
1"
1
2
3
4
5
5"
3500
500
680
360
640
660
620
-3.00=392.50
10%
1350
220*100=16%
±0.00=395.50
2745
2350
2620
I
II
III
IV
V
VI
VII
VIII
+9.20
+12.50
+15.80
+19.10
+22.40
+25.70
+28.30
+28.20
+26.20
+25.90
+22.90
+22.10
+19.00
+18.20
+15.20
+12.40
+12.20
+9.10
+8.90
+5.90
+5.60
+3.20
+3.00
+2.60
330
260
570
235
265
170
1350
360
2360
2360
2