3D-06

Axonometry

1:200

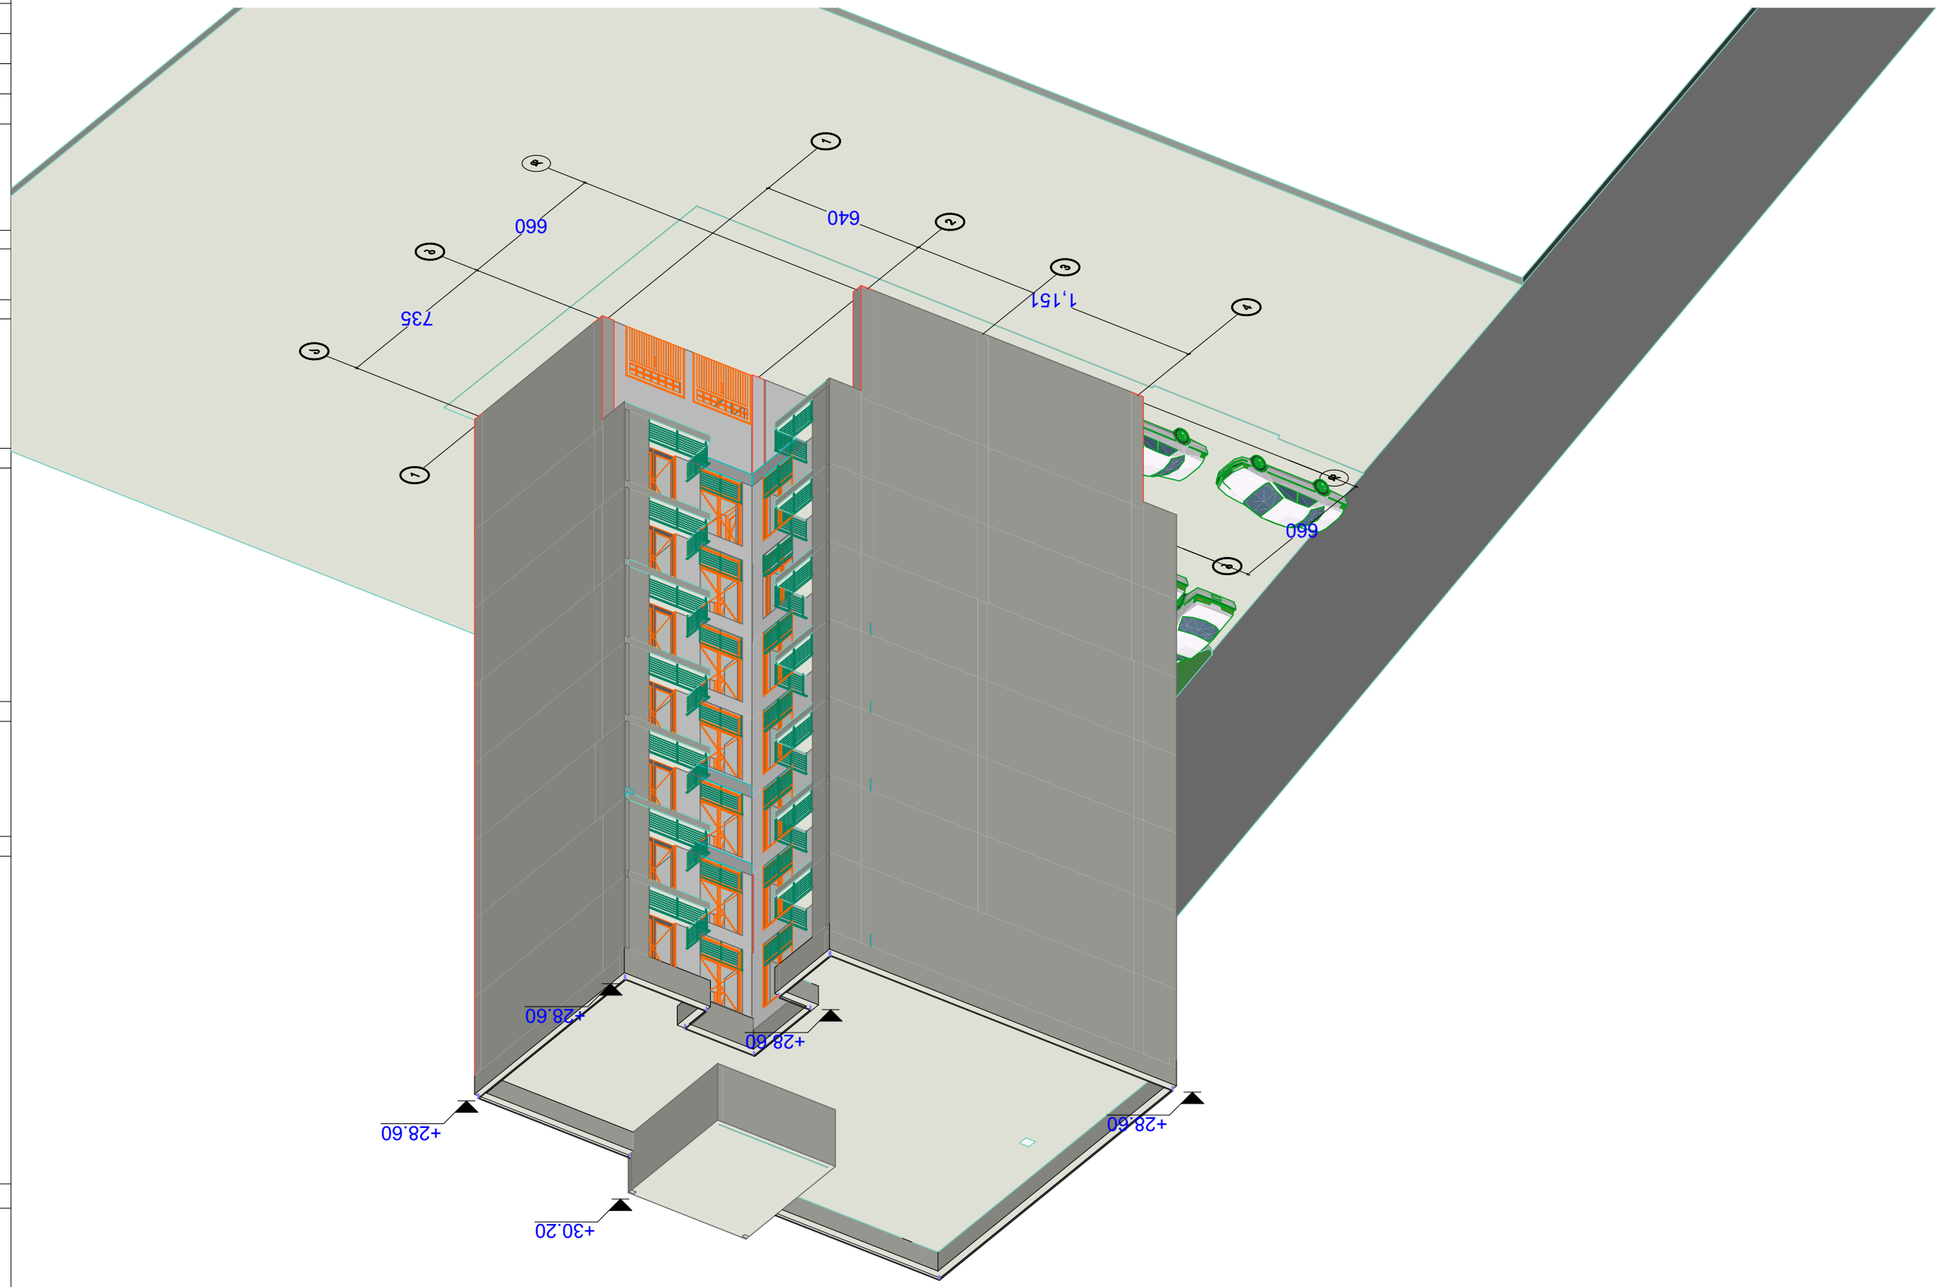


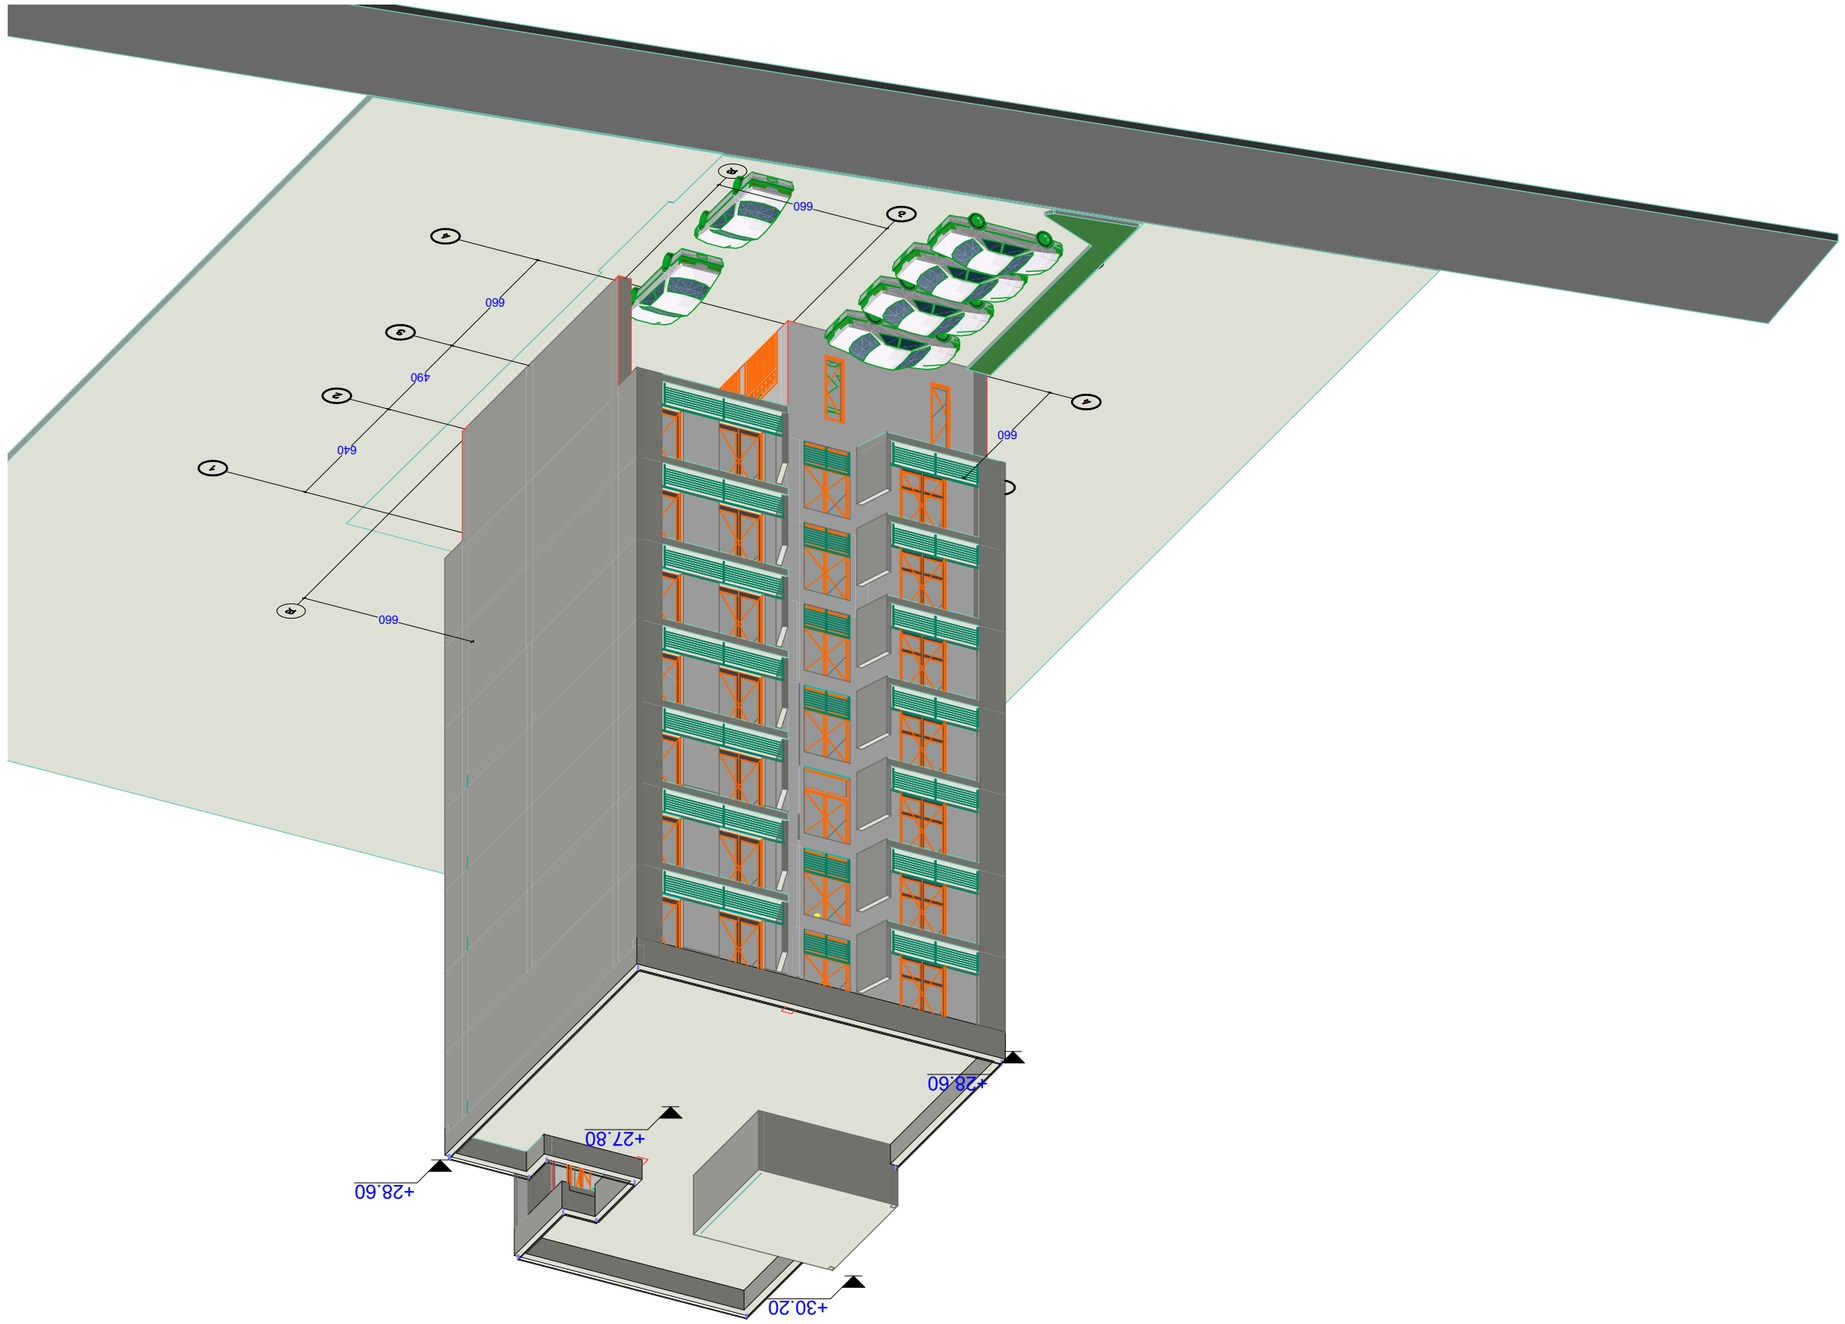

3D-07

Axonometry

1:200















