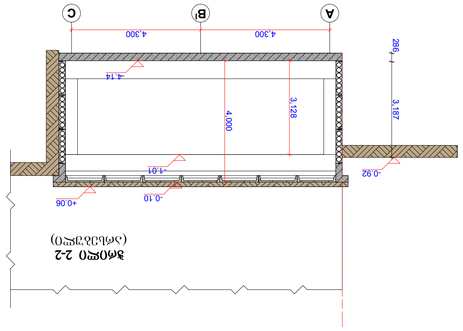

ჭრილი 2-2
(არსებული)

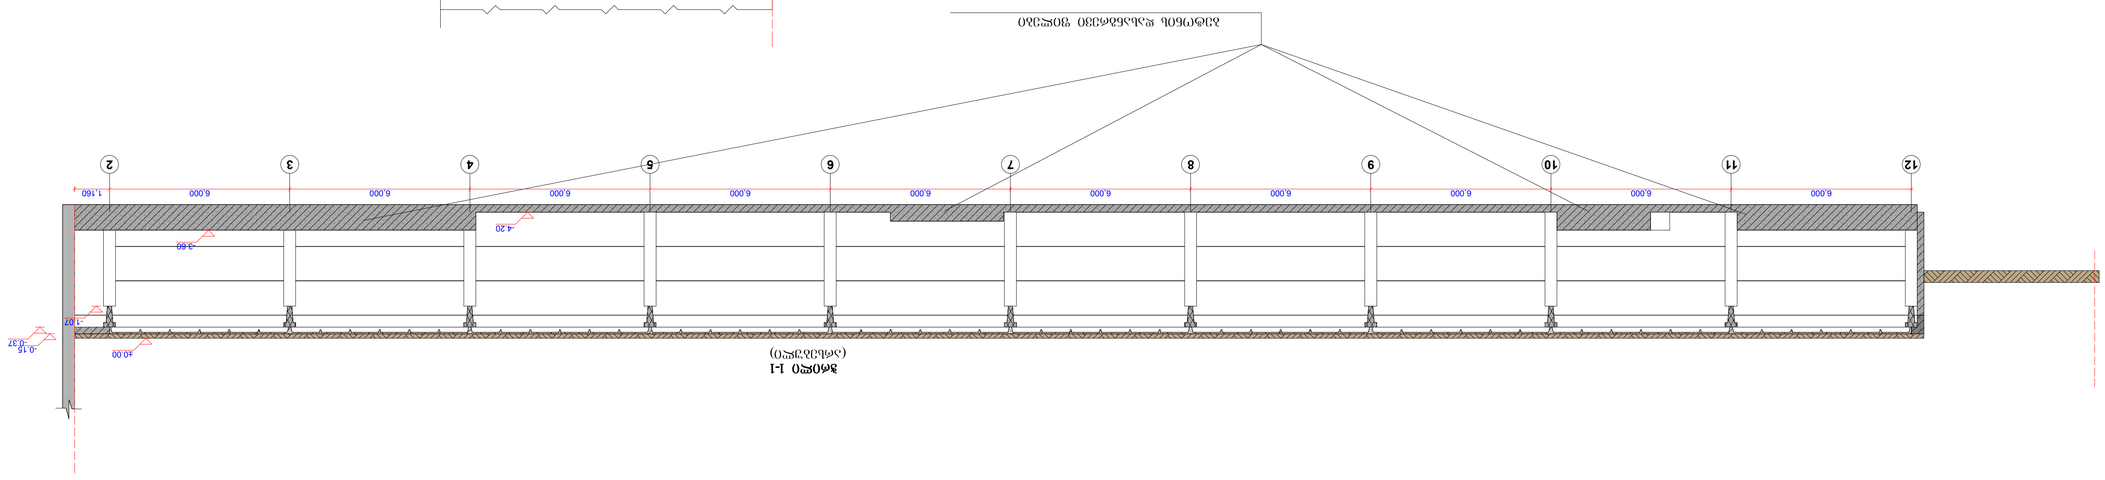

ჭრილი 1-1
(არსებული)














ჭრილი 1-1 (არსებული)	
ჭრილი 2-2 (არსებული)	

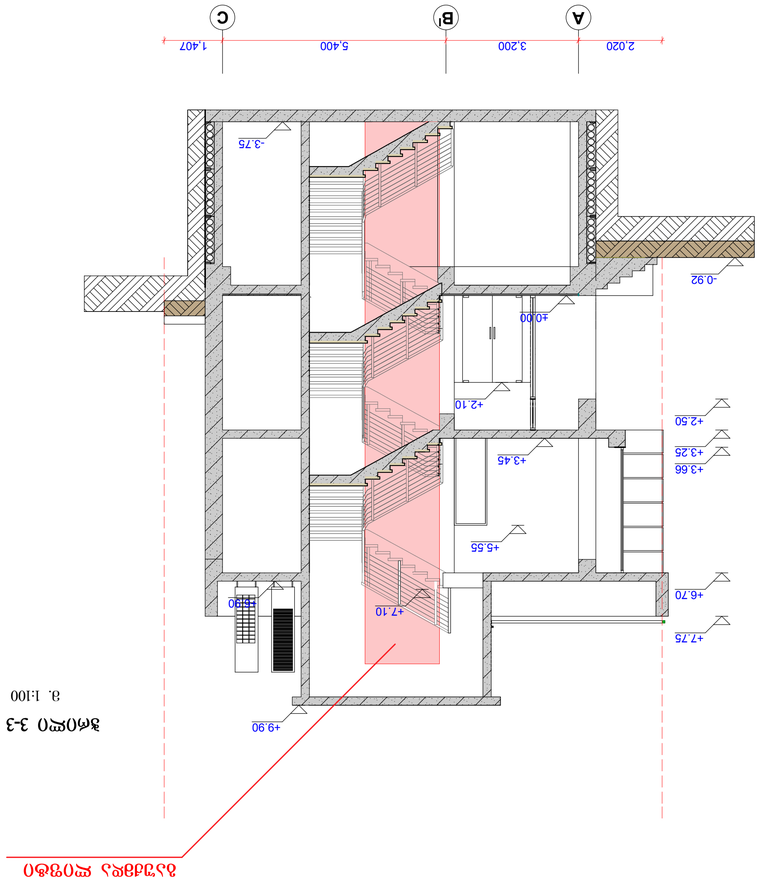

ჭრილი 3-3

მ. 1:100

DM Architect.


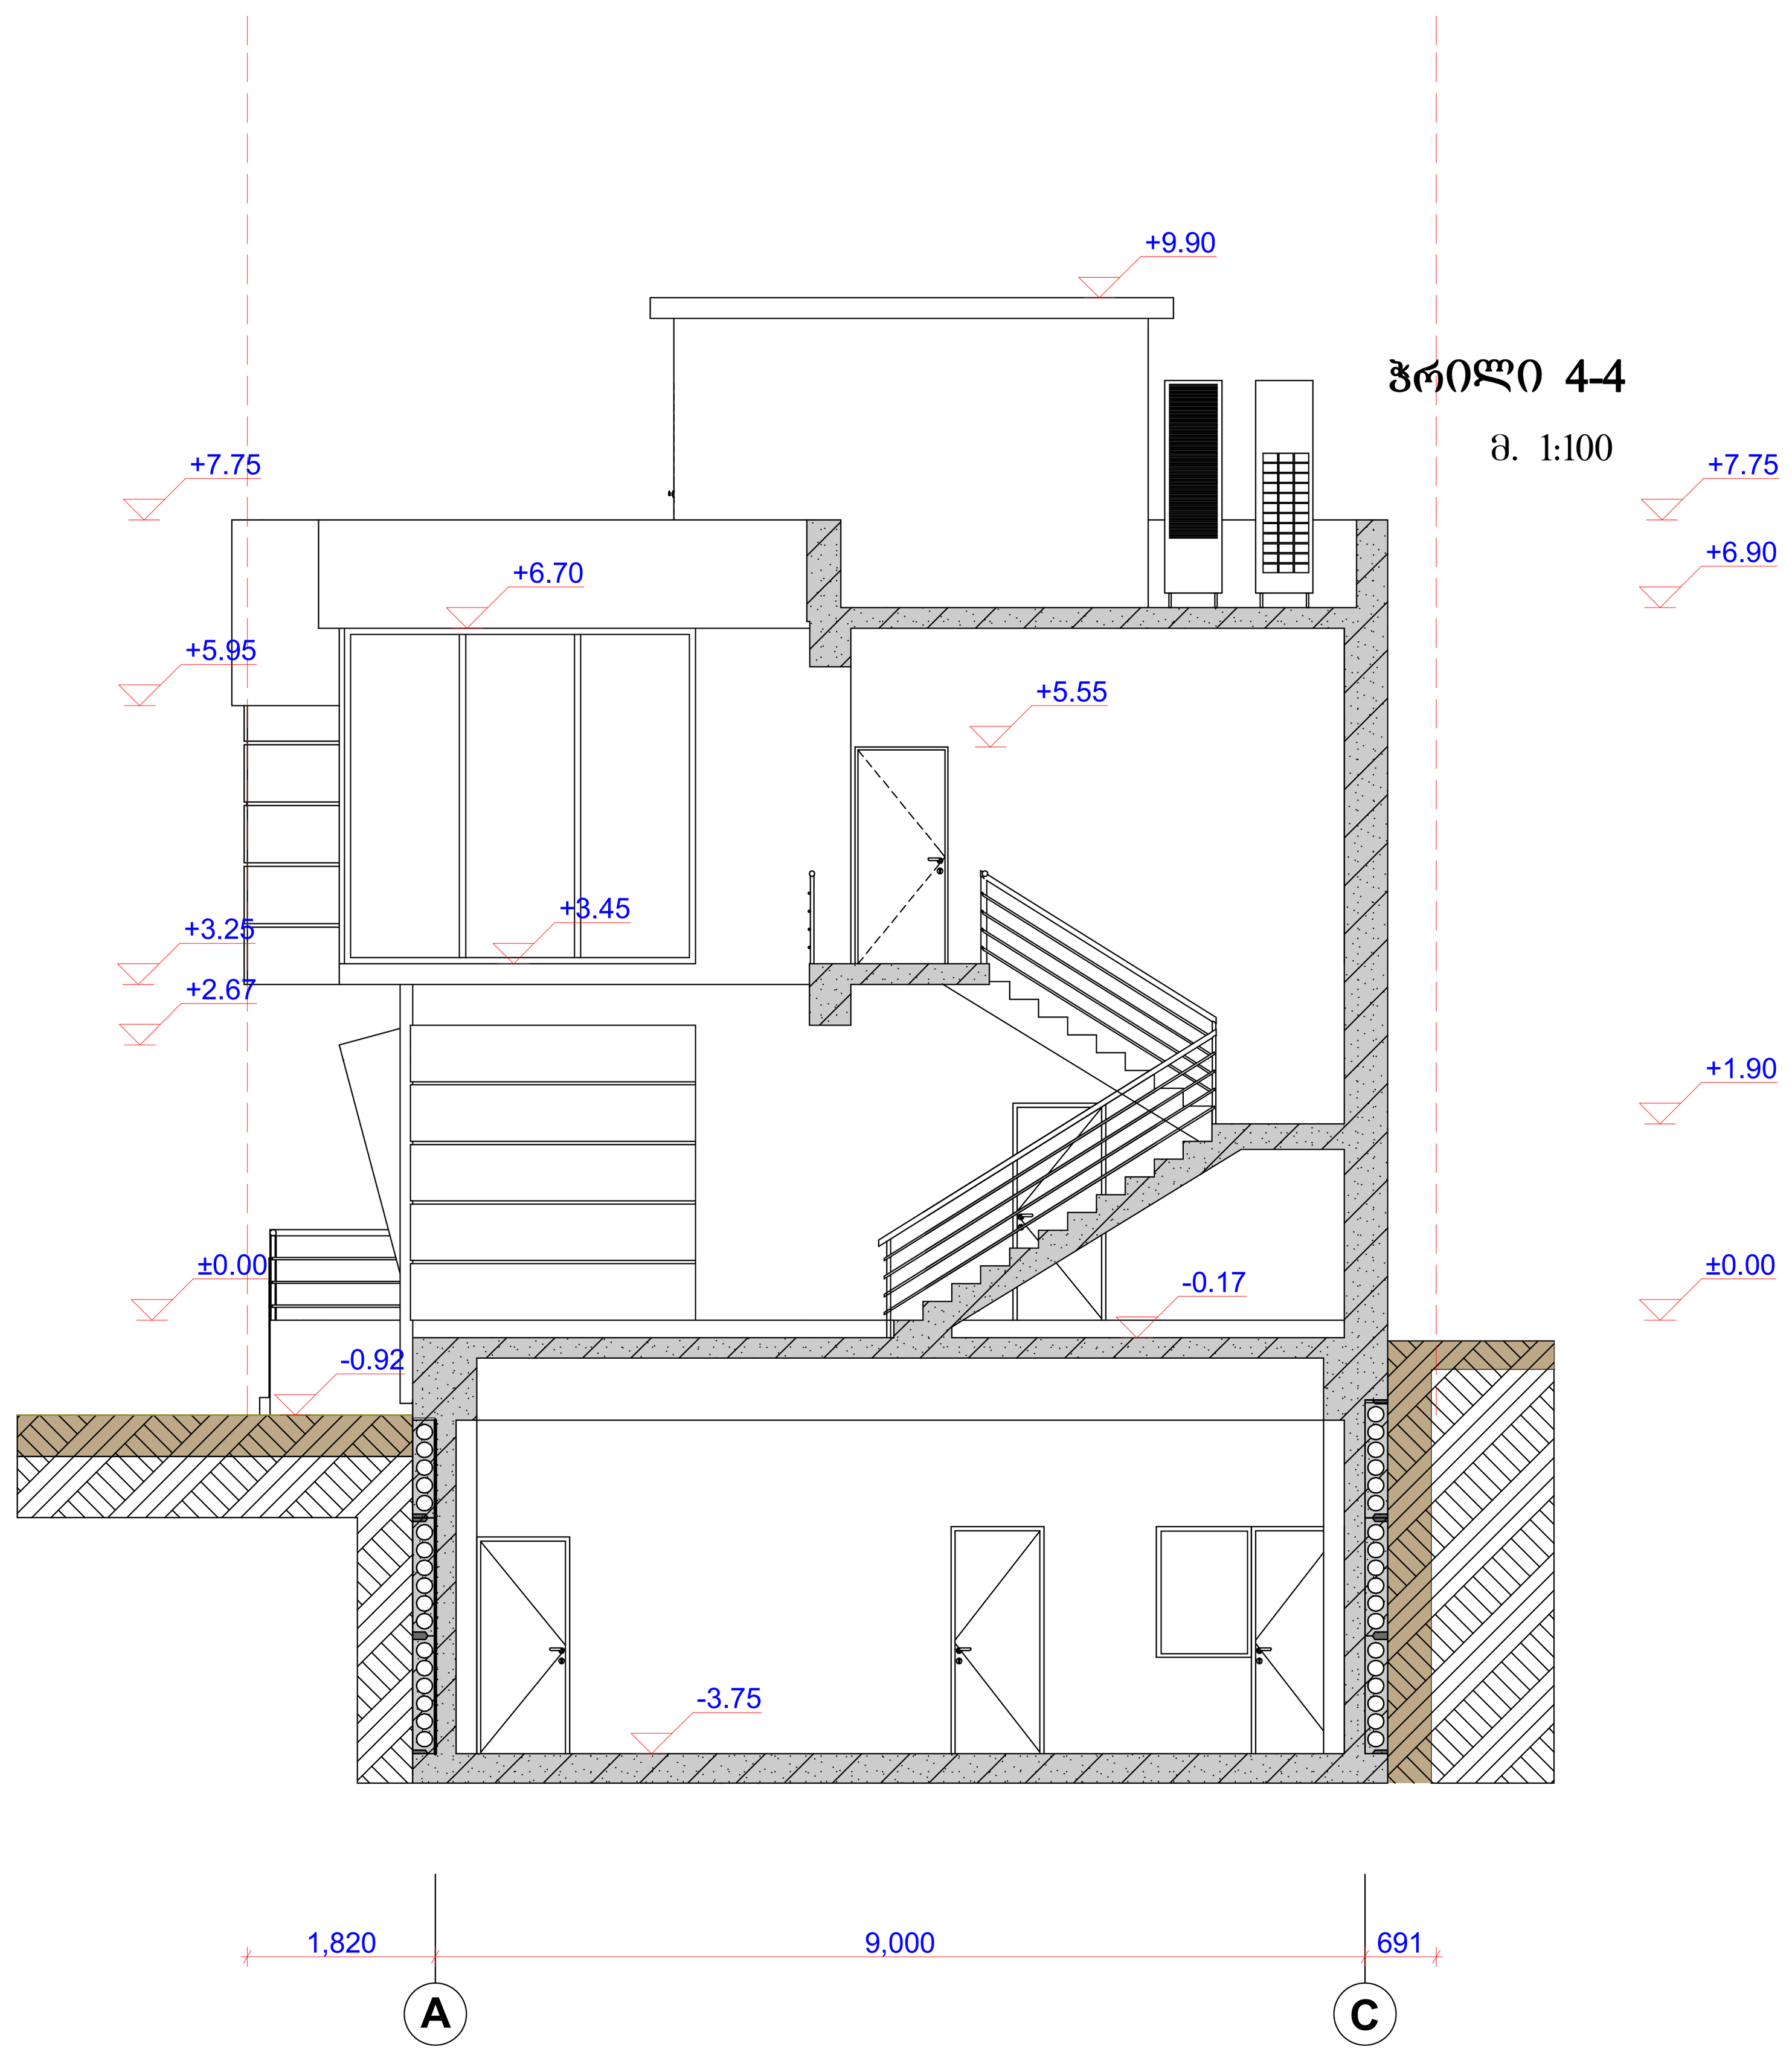

ფორმატი A-2	დაკვეთა
თბილისი 2017 წ.	

ექსპლიკაცია:

პირობითი აღნიშვნები

- არსებული კედლები
- მონოლითური კედელი
- ახალი კედელი

შენიშვნა

ქ. თბილისი, ქეთევან წამებულის გამზირი, (ნაკვ №42/006) არსებული სარდაფის რეკონსტრუქცია მრავალ ფუნქციურ შენობად. (სპეც. ტანსაცმლის მაღაზიები, ოფისები) ესკიზური პროექტი

შ.პ.ს. არქიტექტურა

Architect. DM

არქიტექტურული ნაწილი

ფურცლის დასახელება

ჭრილი 4-4

თანამდებობა	**ხელმოწერა**	**გვარი**
დირექტორი		დ. მაღრაძე
ავტორი		დ. მაღრაძე

ფურცელი	**საერთო რაოდ.**	**მასშტაბი**
		1:100

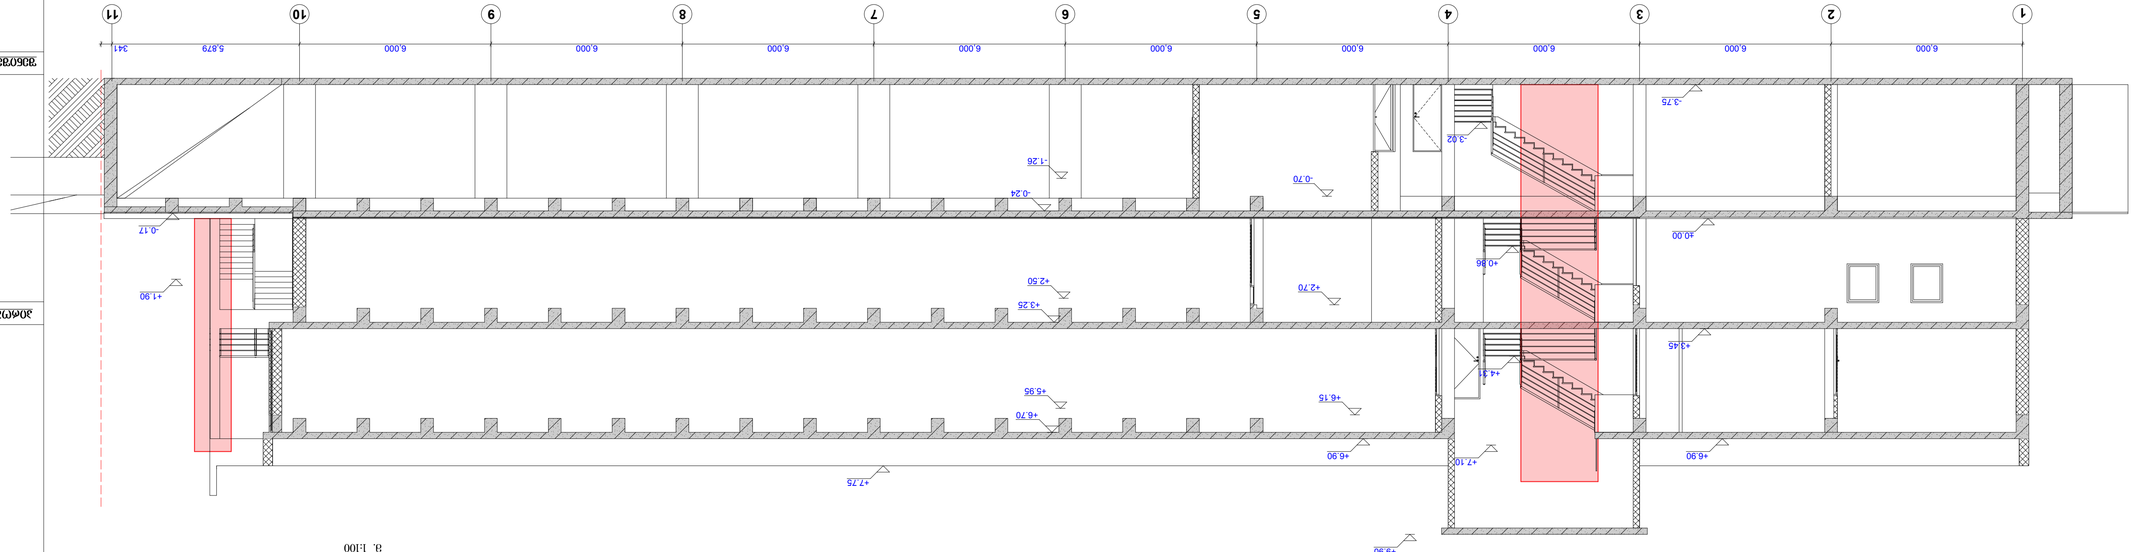


















