მიწის ნაკვეთის ტოპოგრაფიული გეგმა

New Point

ქალაქი თბილისი, დასახლება გლდანი, მიკრო/რაიონი VI, კორპუსი №1,- ის მიმდებარედ (ს/კ: 01.11.10.010.032) შპს „ბი. დეველოპმენტი„-ს (ს/ნ: 400222157) საკუთრებაში არსებული 945 კვ.მ. არასასოფლო-სამეურნეო დანიშნულების მიწის ნაკვეთის და მისი მიმდებარე ტერიტორიის ტოპოგრაფიული

გეგმა

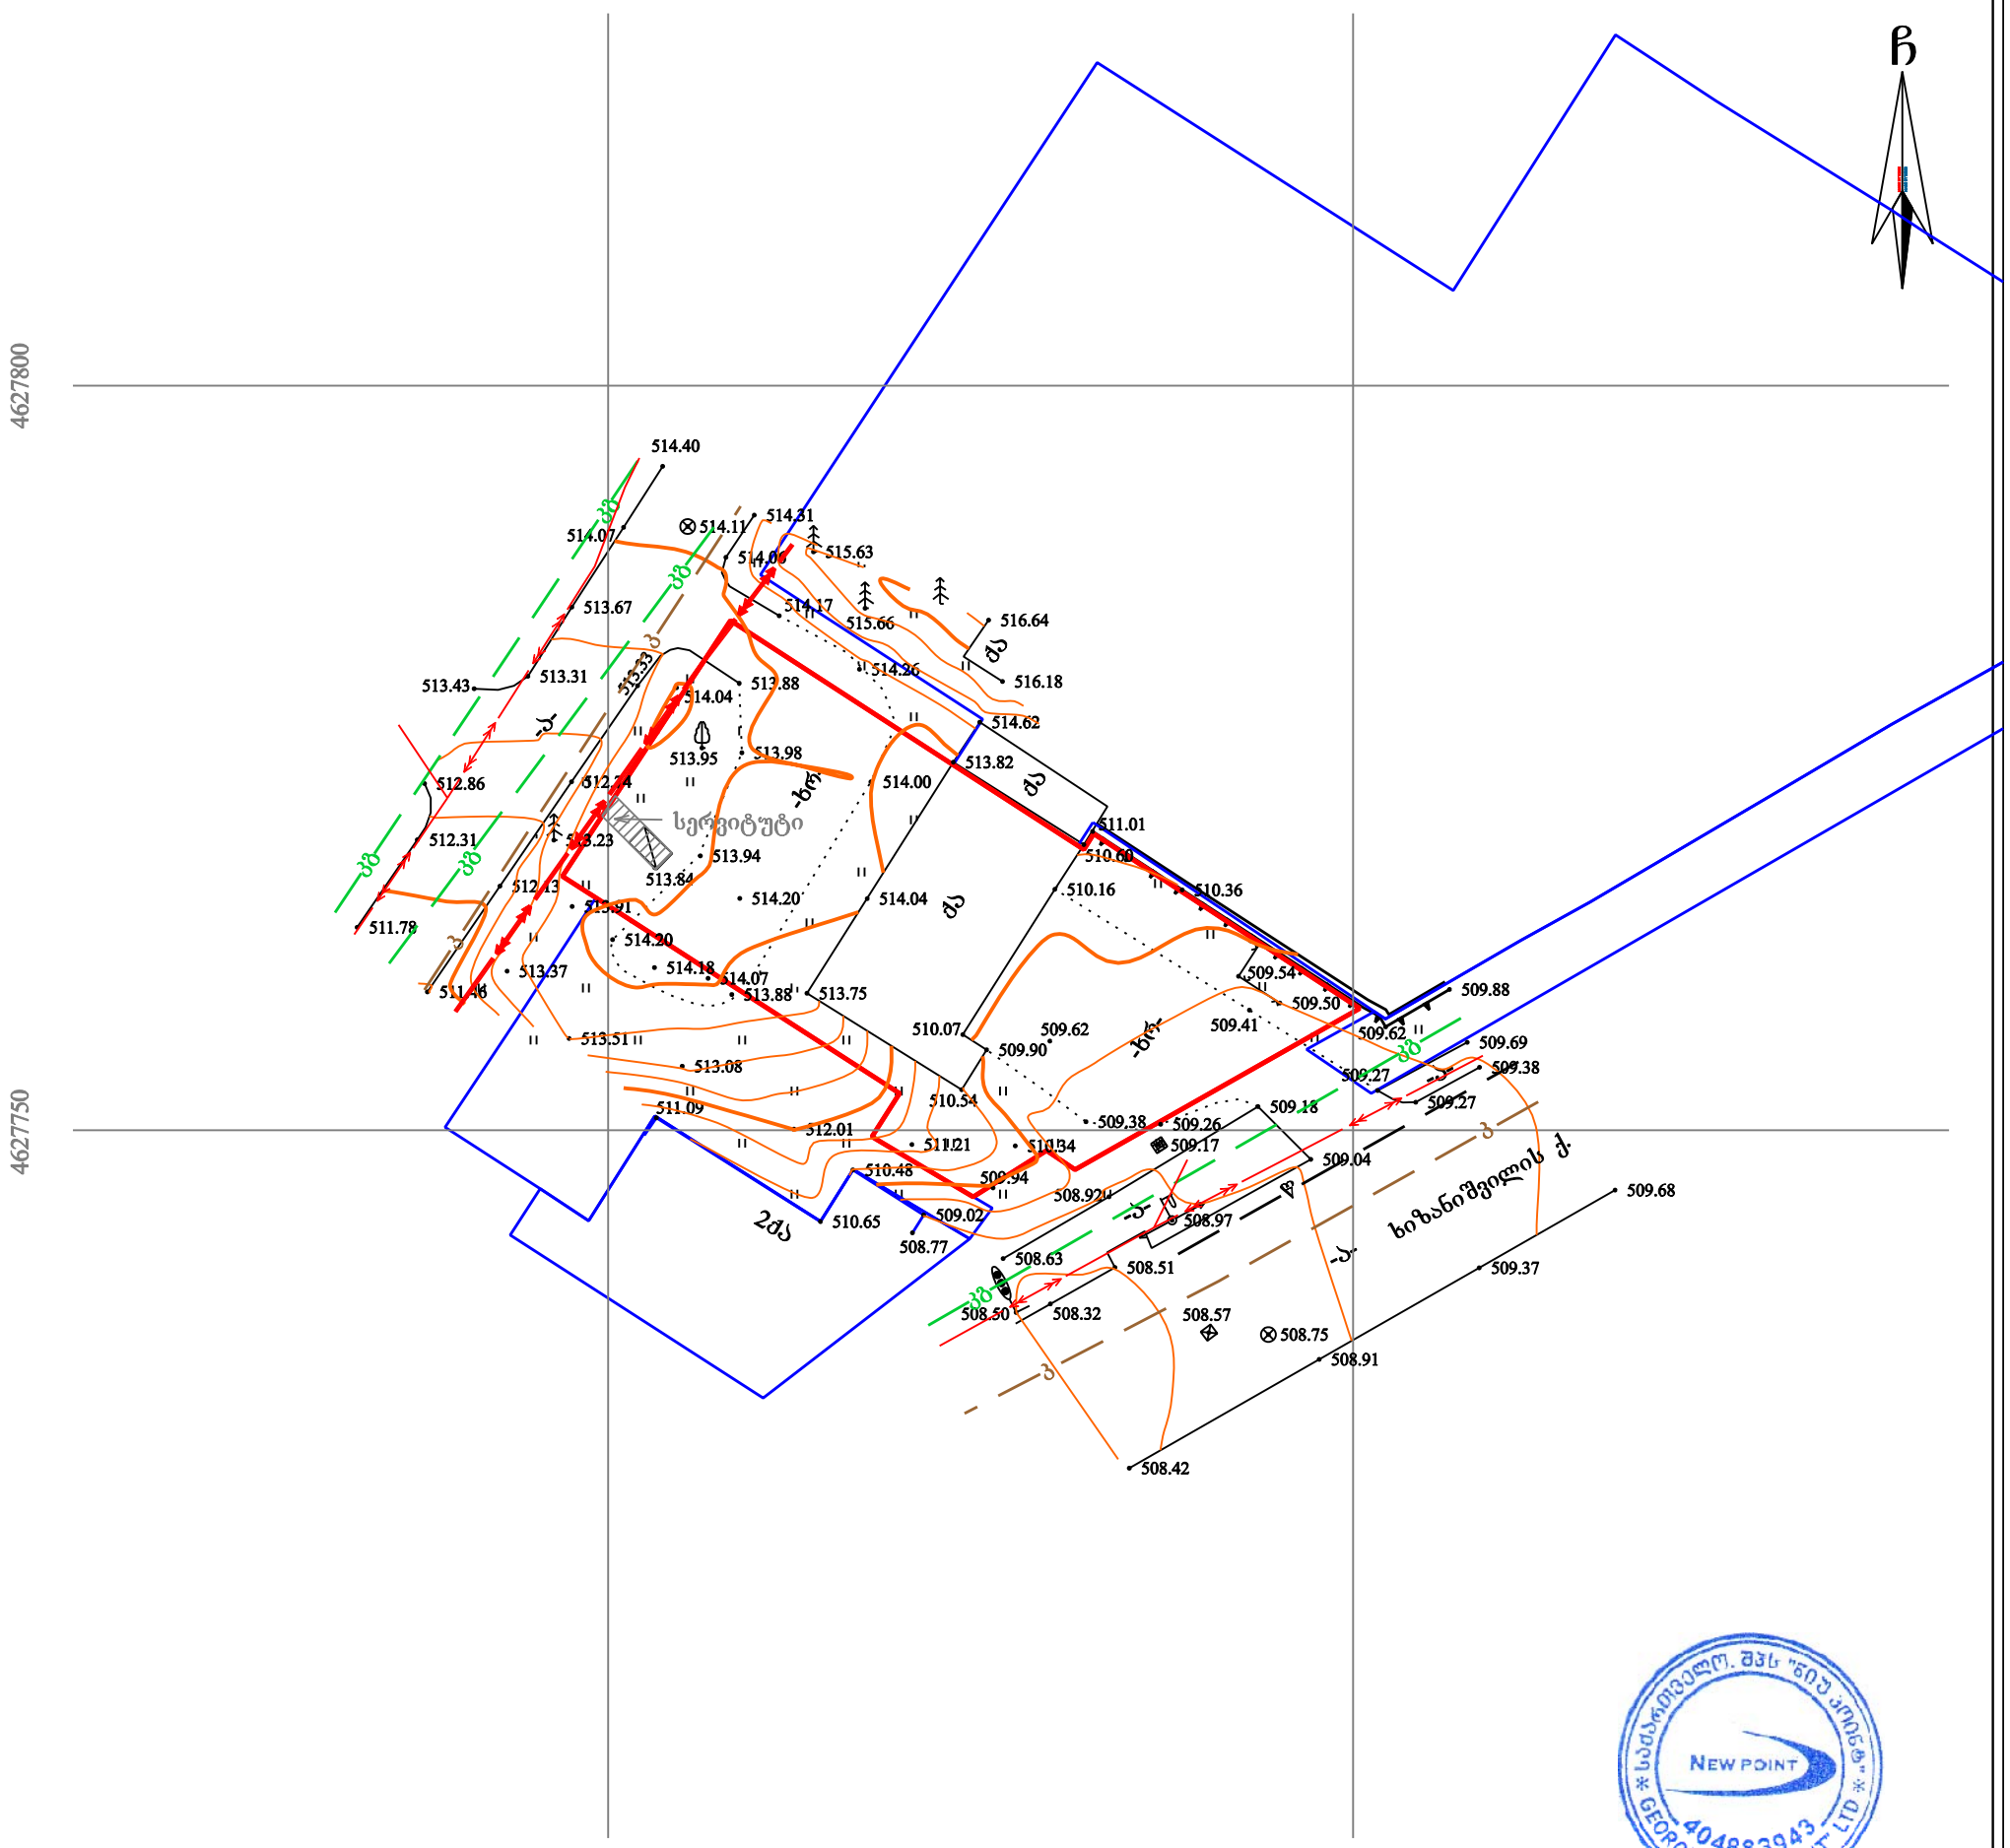

საქართველო. შპს "ნიუ პოინტ" * NEW POINT * 404883943 GEORGIA. "NEW POINT" LTD

პირობითი აღნიშვნები

WGS 1984-ის კოორდინატთა სისტემის UTM პროექცია

ძს	საცხ. შენობა	ხის ღობე	წყალგაყვანილობა
ძა	არასაცხ. შენობა	ღობე	გაზი
	ფარდული	ლითონის ღობე	
	მშენებარე შენობა	ქვის კედელი	კანალიზაცია
	წიწვოვანი ხე	კედელი	სანიაღვრე
	ფოთლოვანი ხე	ფლატე	
	ხილკენკროვანი	რკინიგზა	კავშირგაბმულობა
	მცენარე/ პალმა	სამეთვალყურეო ჭები	ელ. ქსელები
	გარე განათება	ელ. გადამცემი ხაზი	გათბობა

შენიშვნა: 1) გეგმაზე დატანილია საჯარო რეესტრში რეგისტრირებული ნაკვეთის საზღვრები

2) ვინაიდან გეგმაზე დატანილია მხოლოდ რეგისტრირებული მიწისქვეშა კომუნიკაციები მათი მდებარეობების დაზუსტება მოხდეს ყველა კომუნიკაციის წარმომადგენლებთან

New Point

შპს „ნიუ პოინტ“

საქართველო, თბილისი, მგალობლიშვილის ქუჩა №3, I სართული ოფისი №3; ს/ნ: 404883943, ტელ: +995 32 2945808; მობ: 557 704433;

Ltd „NewPoint“

office N3, floor N1, 3 mgaloblishvili str. Tbilisi, Georgia
tel: +995 32 2945808; cell phone: +995 557 704433;

www. newpoint.ge info@newpoint.ge

დირექტორი:		გ. კირკიტაძე
აზომა:		ვ. ვირსალაძე
დახაზა:		ნ. კობაიძე
მაშტაბი: 1:500		11/10/2018 წ.