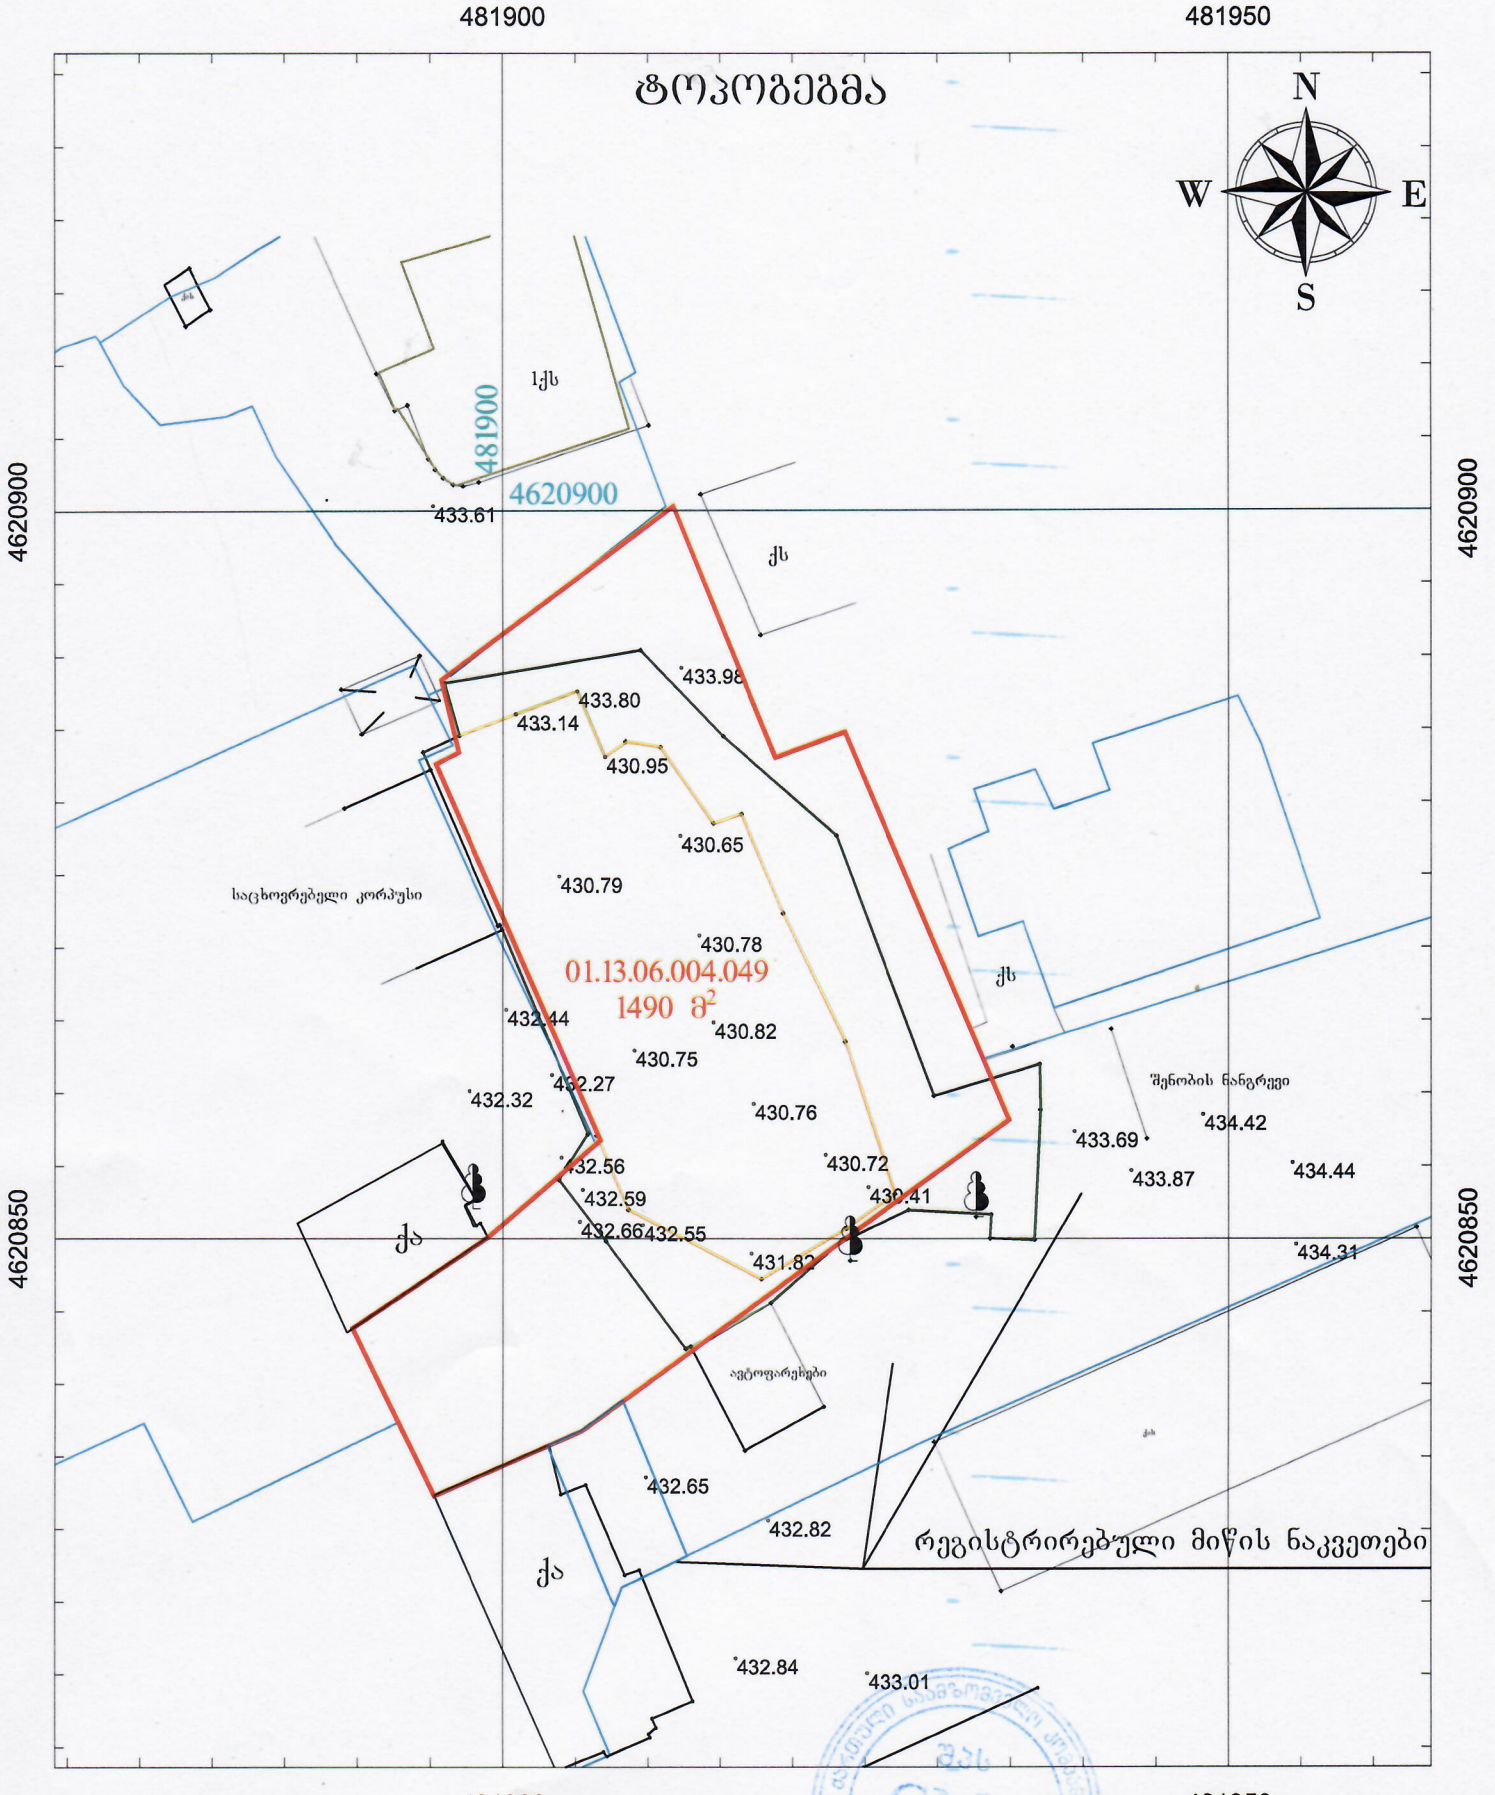

პირობითი აღნიშვნები

- ქს — საცხ. სახლი
- ას — არასაცხ. სახლი
- ხის ღობე
- ღობე
- ქვის კედელი
- კედელი
- ელ. გადამცემი ხაზი
- სატრანსფორმატორო ჯიხური
- ხეები
- ფარდული
- მშენებარე შენობა
- ბენზოგასამართი
- ფლატე
- რეზერვუარი
- გარე განათება
- სამეთვალყურეო ჭები
- (საერთაშორისო) სისტემის კოორდ.
- აღგილობ. სისტემის სამუშაო კოორდ.
- რკინიგზა
- წყალგაყვანილობა
- კანალიზაცია
- სანიაღვრე
- კავშირგაბმულობა
- ბაზი
- ელ. ქსელები
- გათბობა
- დრენაჟი

ნაკვეთის საზღვრები მითითებულია დამკვეთის მიერ

ობიექტის მისამართი: ქ. თბილისი, წერეტლის გამზირი №87 ბ

შპს GMC

დირექტორი		შ. ლაცაბიძე
დამკვეთი		შპს „ეკო გრუპი„
მომზადების თარიღი	28.09.2018	მასშტაბი: 1:500

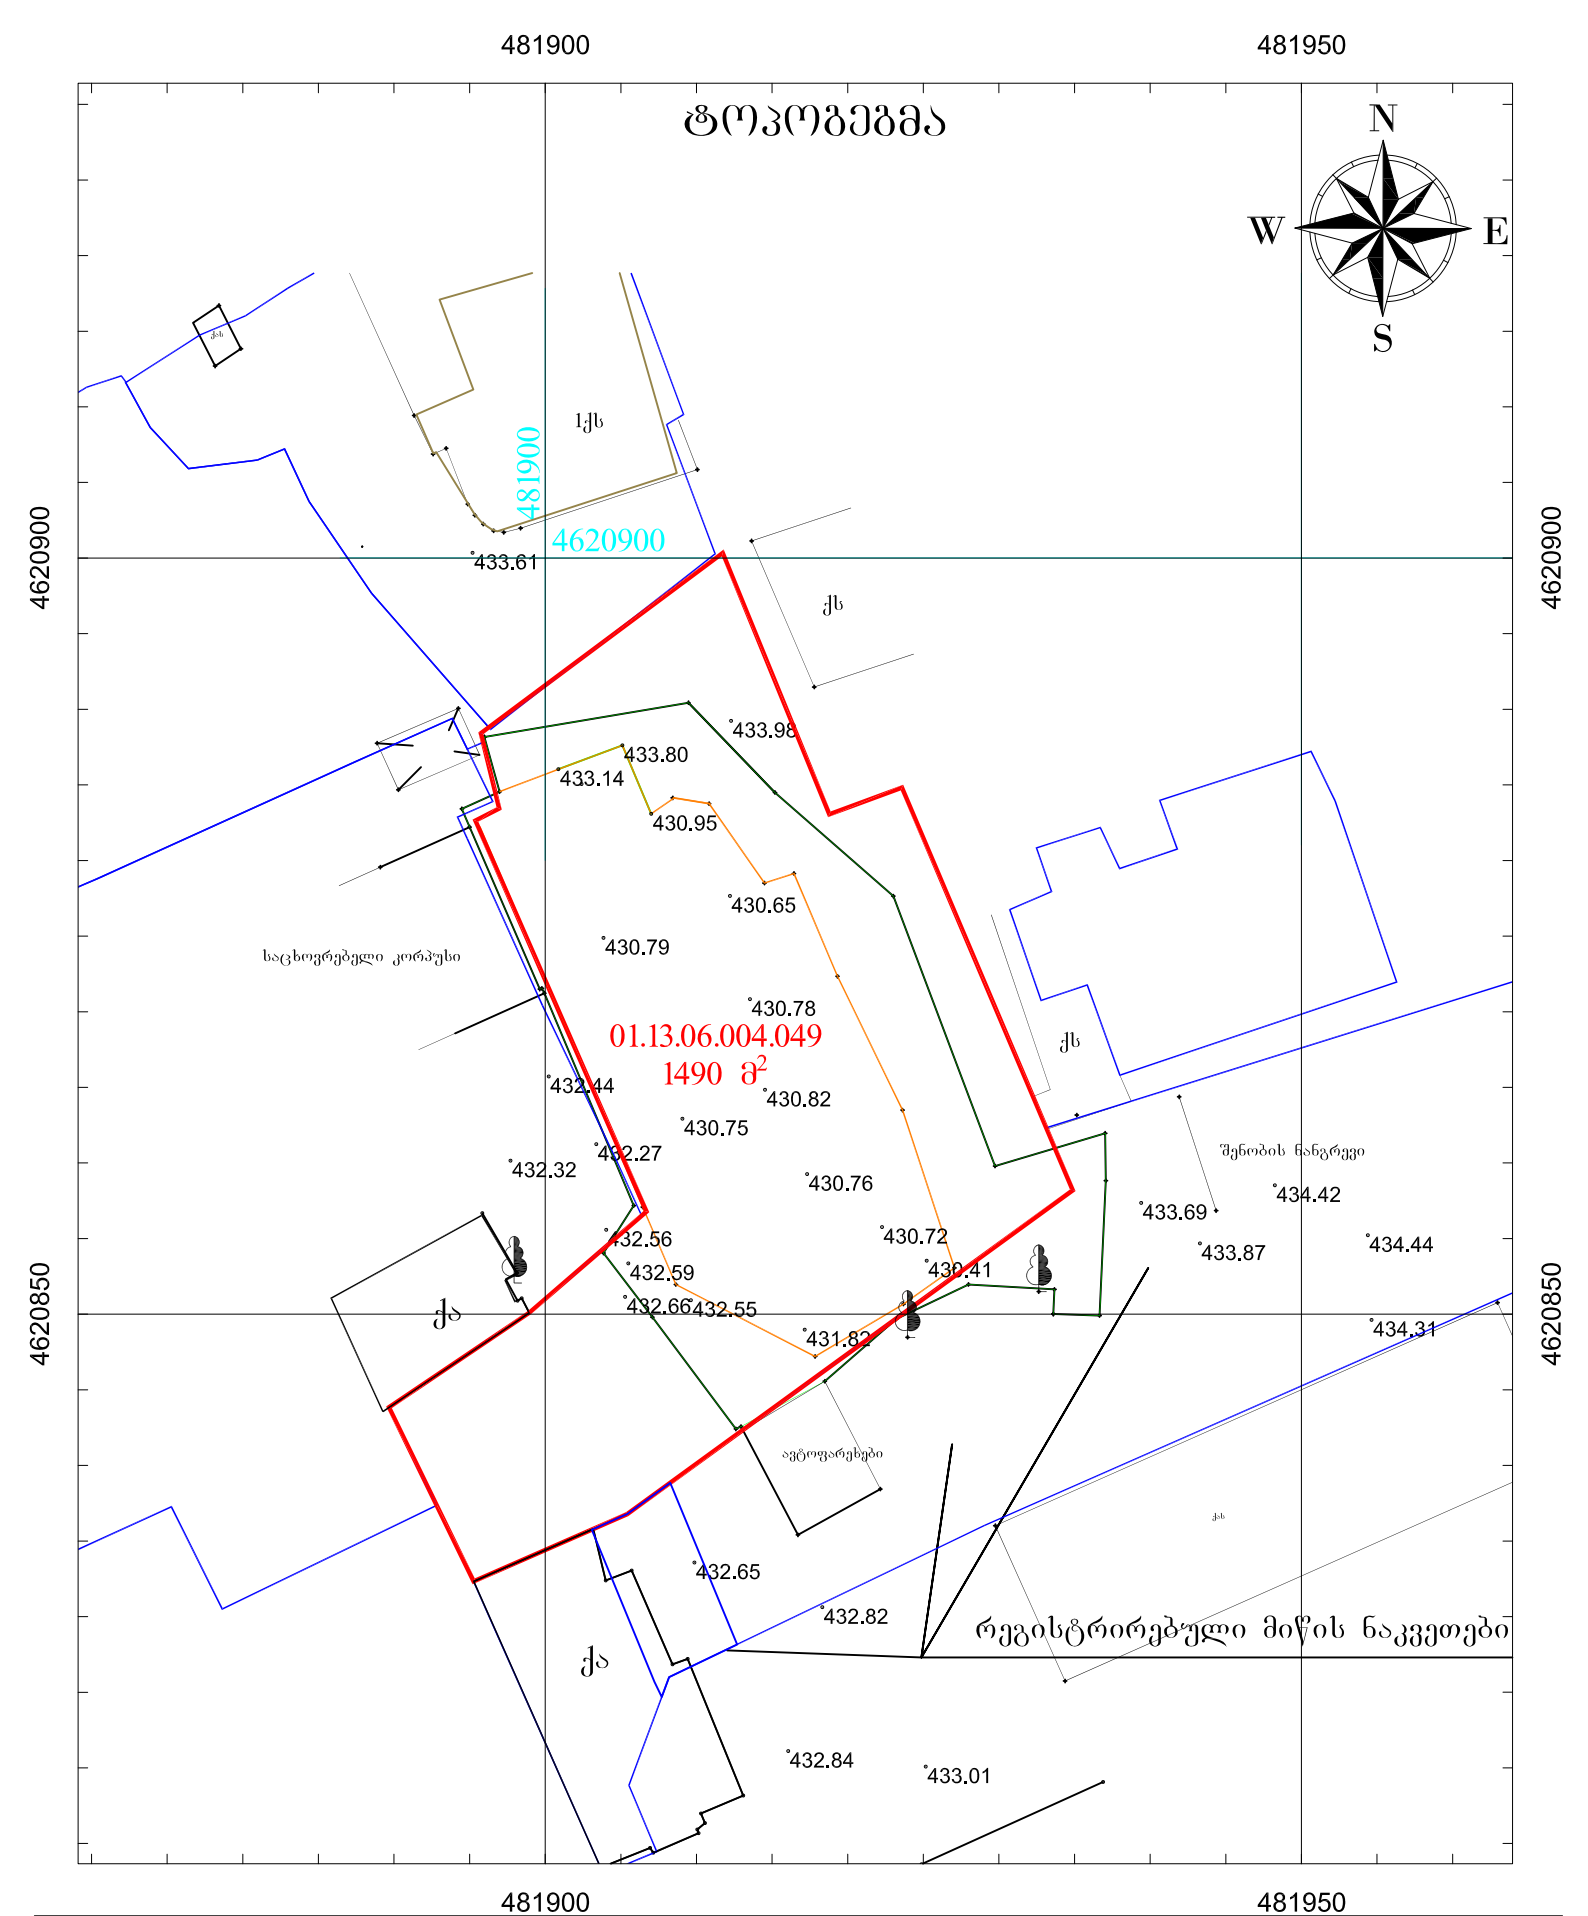

პირობითი აღნიშვნები

- ქს — საცხ. სახლი
- ას — არასაცხ. სახლი
- ხის ღობე
- ღობე
- ქვის კედელი
- კედელი
- ელ. გადამცემი ხაზი
- სატრანსფორმატორო ჯიხური
- ხეები
- ფარდული
- მშენებარე — მშენებარე შენობა
- ბენზოგასამართი
- ფლატე
- რეზერ. — რეზერვუარი
- გარე განათება
- სამეთვალყურეო ჭები
- 0.00 — (საერთაშორისო) სისტემის კოორდ.
- 0.00 — აღგილობ. სისტემის სამუშაო კოორდ.
- რკინიგზა
- წყალგაყვანილობა
- კანალიზაცია
- სანიაღვრე
- კაშირგაბმულობა
- ბაზი
- ელ. ქსელები
- გათბობა
- დრენაჟი

ნაკვეთის საზღვრები მითითებულია დამკვეთის მიერ

ობიექტის მისამართი: ქ. თბილისი, წერეტლის გამზირი №87 ბ

შპს GMC

დირექტორი		შ. ლაცაბიძე
დამკვეთი		შპს „ეკო გრუპი„
მომზადების თარიღი	28.09.2018	მასშტაბი: 1:500

ქ. თბილისში აკაკი წერეთელის გამ №87ზ.

ნაკვეთი № 01.13.06.004.049

მრავალბინიანი საცხოვრებელი სახლი

გენგეგმა მ 1:200

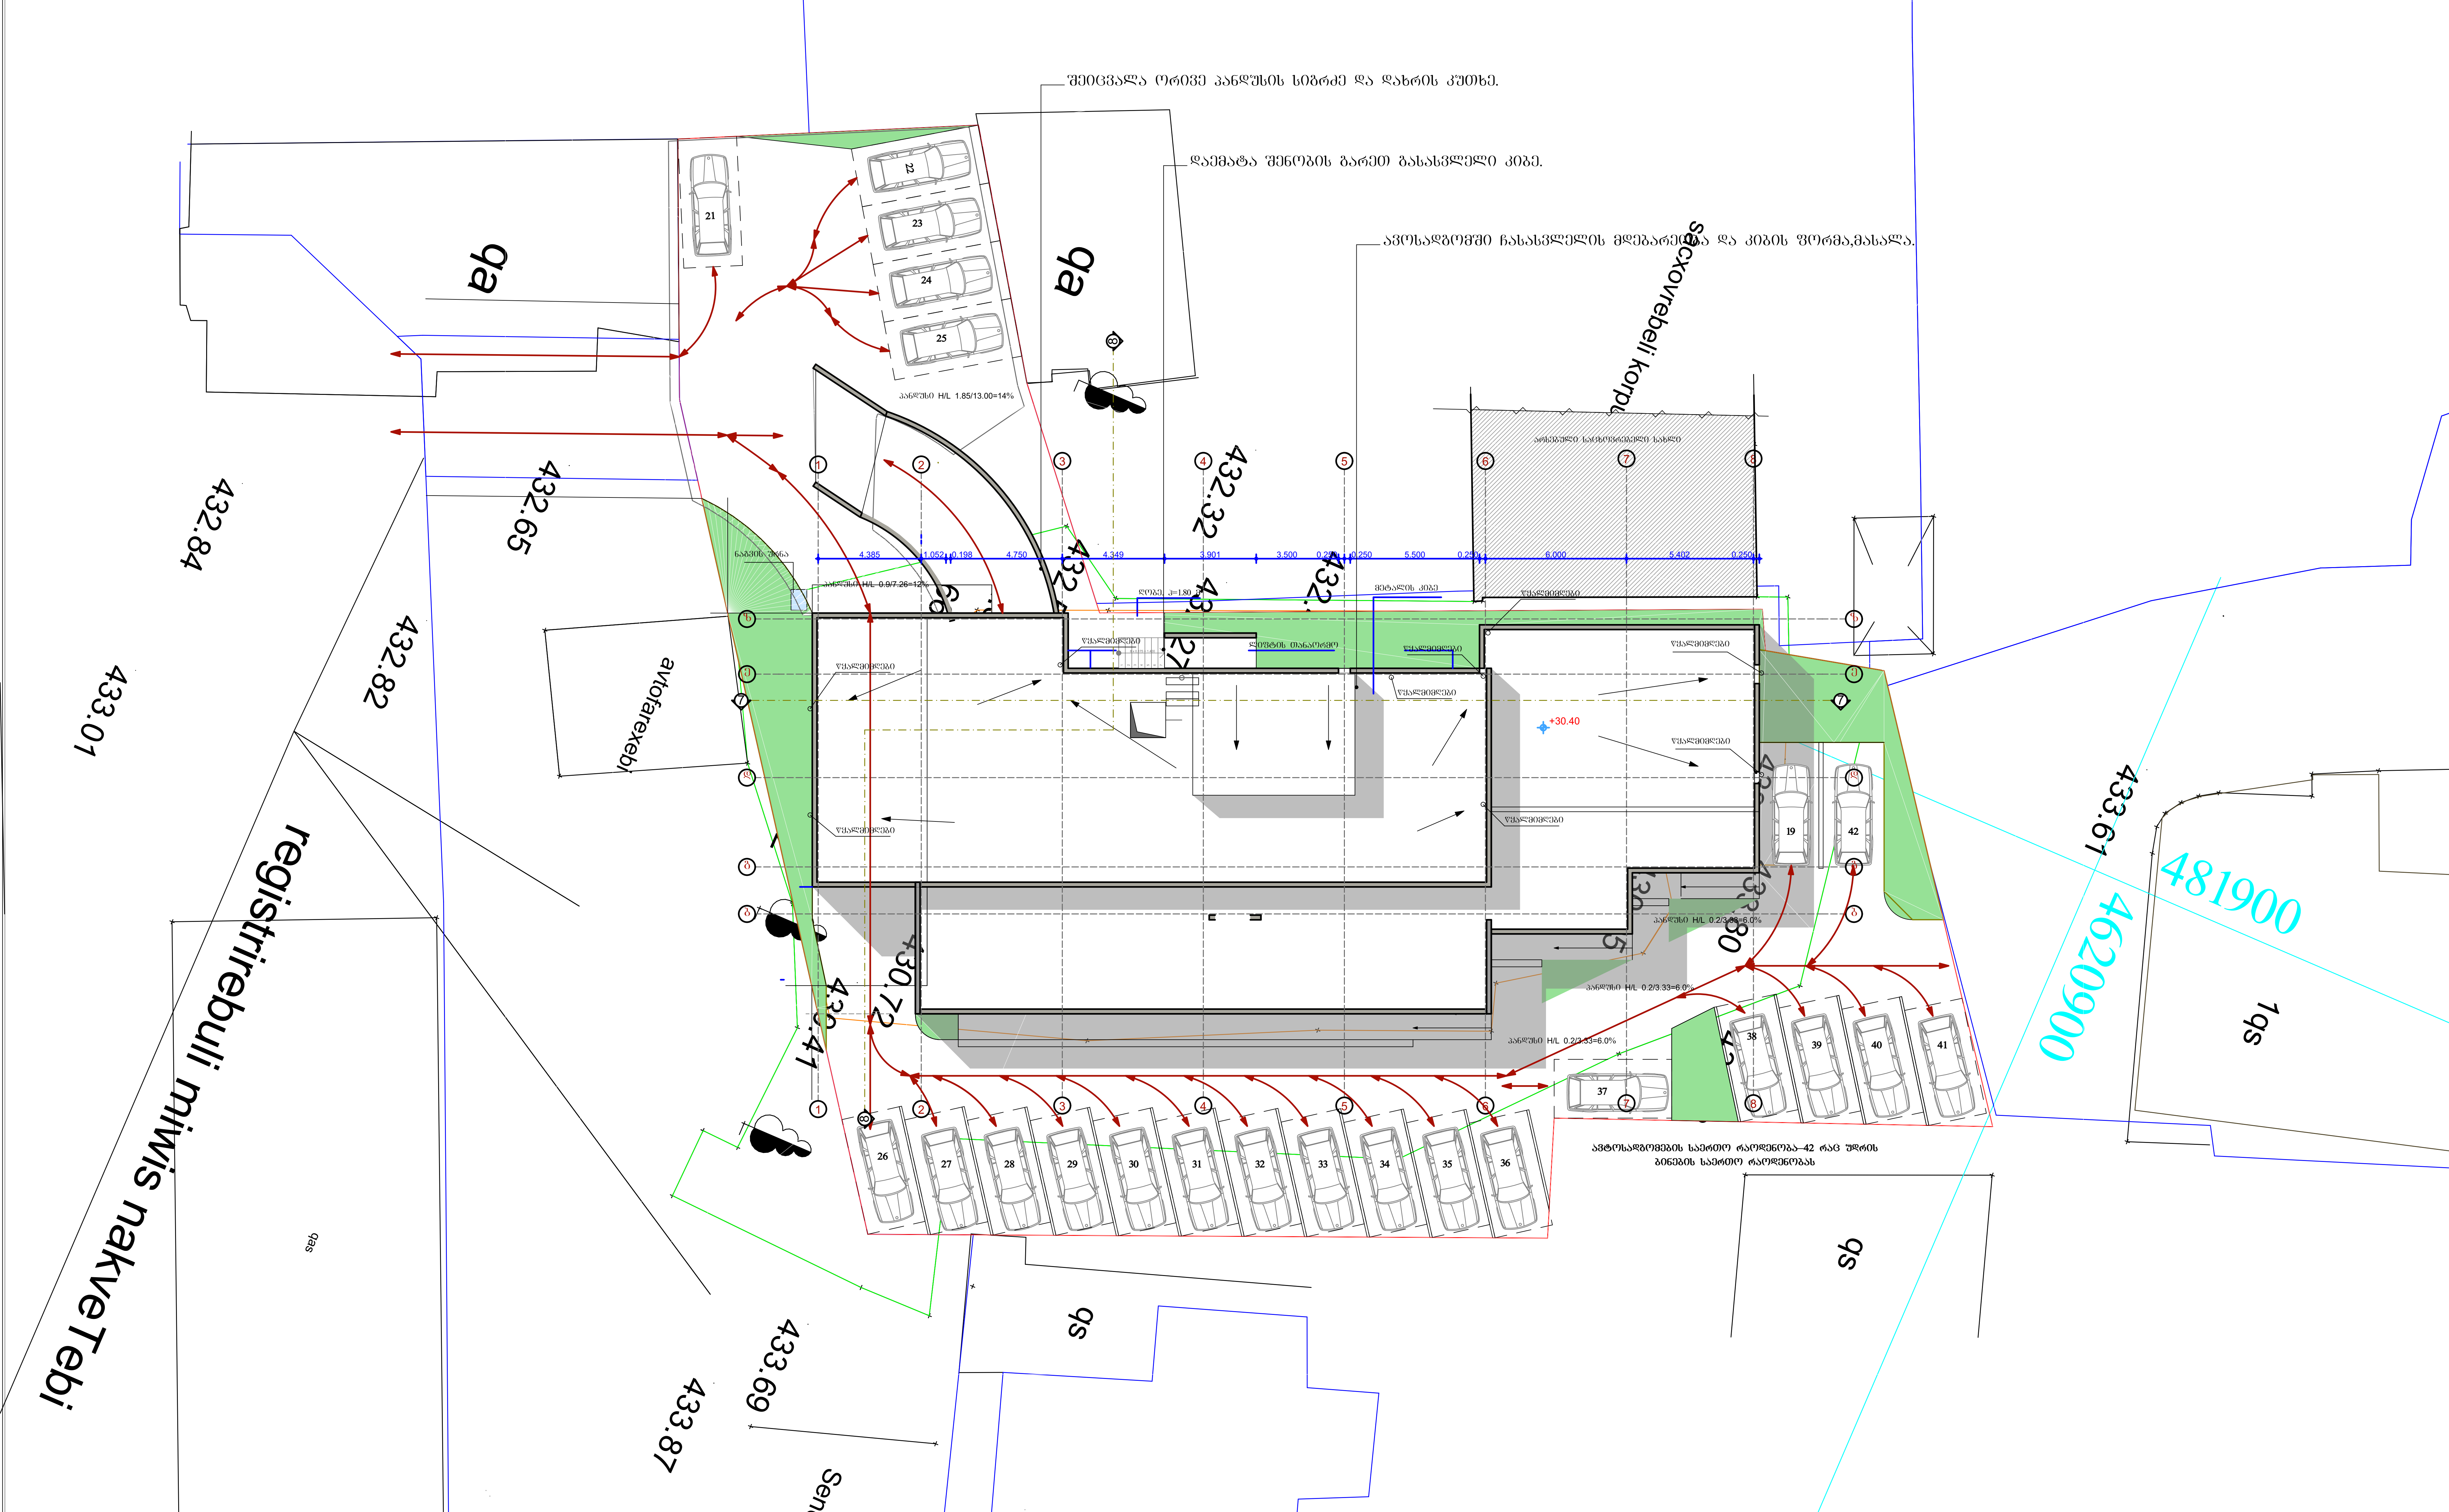

პირობითი აღნიშვნები

ქს საცხ. სახლი	ფარდული	0.00 (საერთაშორისო) სისტემის კოორდ.	წ წყალგაყვანილობა — გაზი
ას არასაცხ. სახლი	მშენებარე შენობა	0.00 ადგილობ. სისტემის სამუშაო კოორდ.	კ კანალიზაცია — ელ. ქსელები
ხის ღობე	ბენზოგასამართი	რკინიგზა	სნ სანიაღვრე — გთ გათბობა
ღობე	ფლატე		კვ კავშირგაბმულობა — დრენაჟი
ქვის კედელი	რეზერ. რეზერვუარი		
კედელი	ბარე განათება		
ელ. გადამცემი ხაზი	სამეთვალყურეო ჭები		
სატრანსფორმატორო ჯიხური			
ხეები			

ფორმატი A-3	თბილისი-2016		
	დაკვეთა №1		

ექსპლიკაცია

1. კომერციული ფართი
2. კიბის უჯრედი/სადარბაზო

პირობითი ნიშნები

ექსპლიკაციის ნომერი

1 — 00.00 m² ფართობი; 00.00 m² საზაფხულო ფართობი

გათბობა-კონდიცირების დანადგარი

შენიშვნები

შენობის 0.00 ნიშნული შეესაბამება აბსოლიტურ ნიშნულს 418.00

დამკვეთი:
შ.პ.ს. "ეკო ბრუპი"

მისამართი:
ქ. თბილისში აკაკი წერეთელის გამ №878.
ნაკვეთი № 01.13.06.004.049

პრ. სახელწოდება:
ქ. თბილისში აკაკი წერეთელის გამ №878.
ნაკვეთი № 01.13.06.004.049
მრავალბინიანი საცხოვრებელი სახლი

თანამდებობა	გვარი	ხელმოწერა	თარიღი
დირექტორი	დ.მეგრელიშვილი		
პრ.მთ.არქიტექტორი	ს.ყორიაული		
პრ. ავტორი	ს.ყორიაული		
პრ. თანაავტორი			
შეასრულა	ს.ყორიაული		

შ.პ.ს. ეკო ბრუპი
ს/კ №400155773

ECO Group

მასშტაბი	1:200	ნახაზი:
თარიღი	2016	

სტადია	ფურცელი	ფურცლები

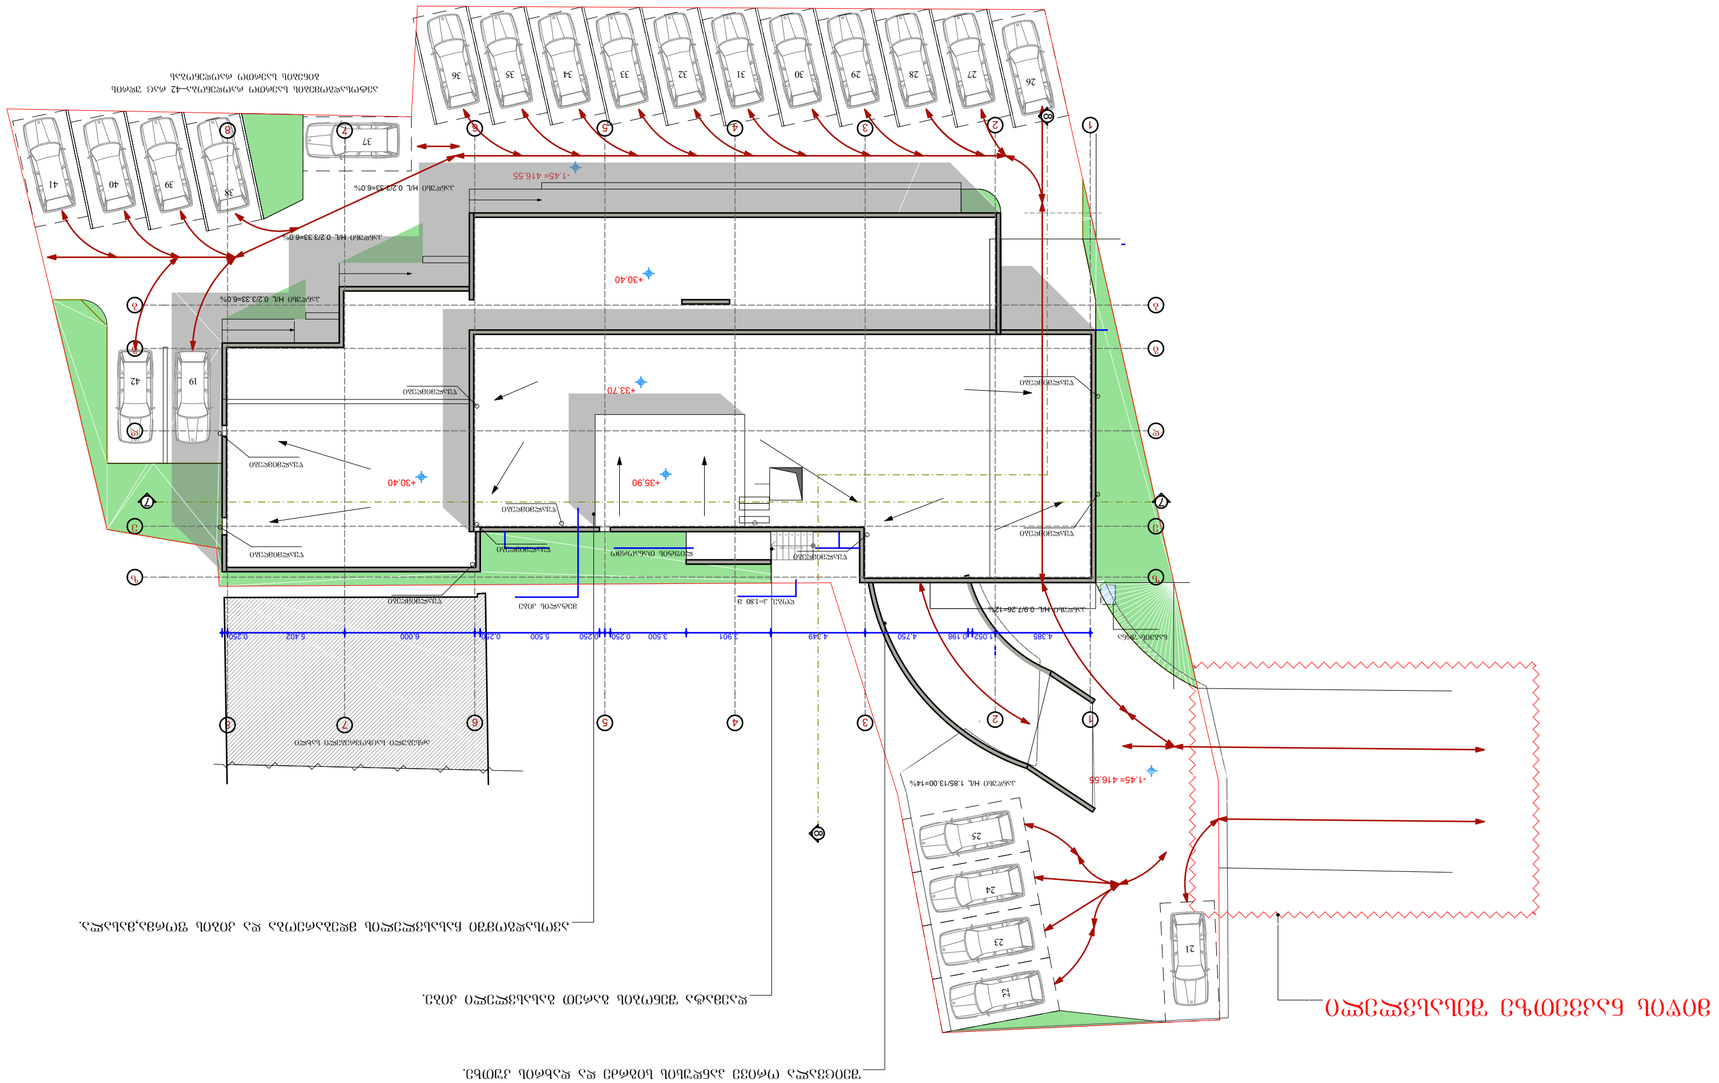
ЗОНА ВЫЕЗДА ПОЖАРНЫХ МАШИН
ЗОНА ВЪ