გენგეგმა არსებული მ. 1:100

ჩ

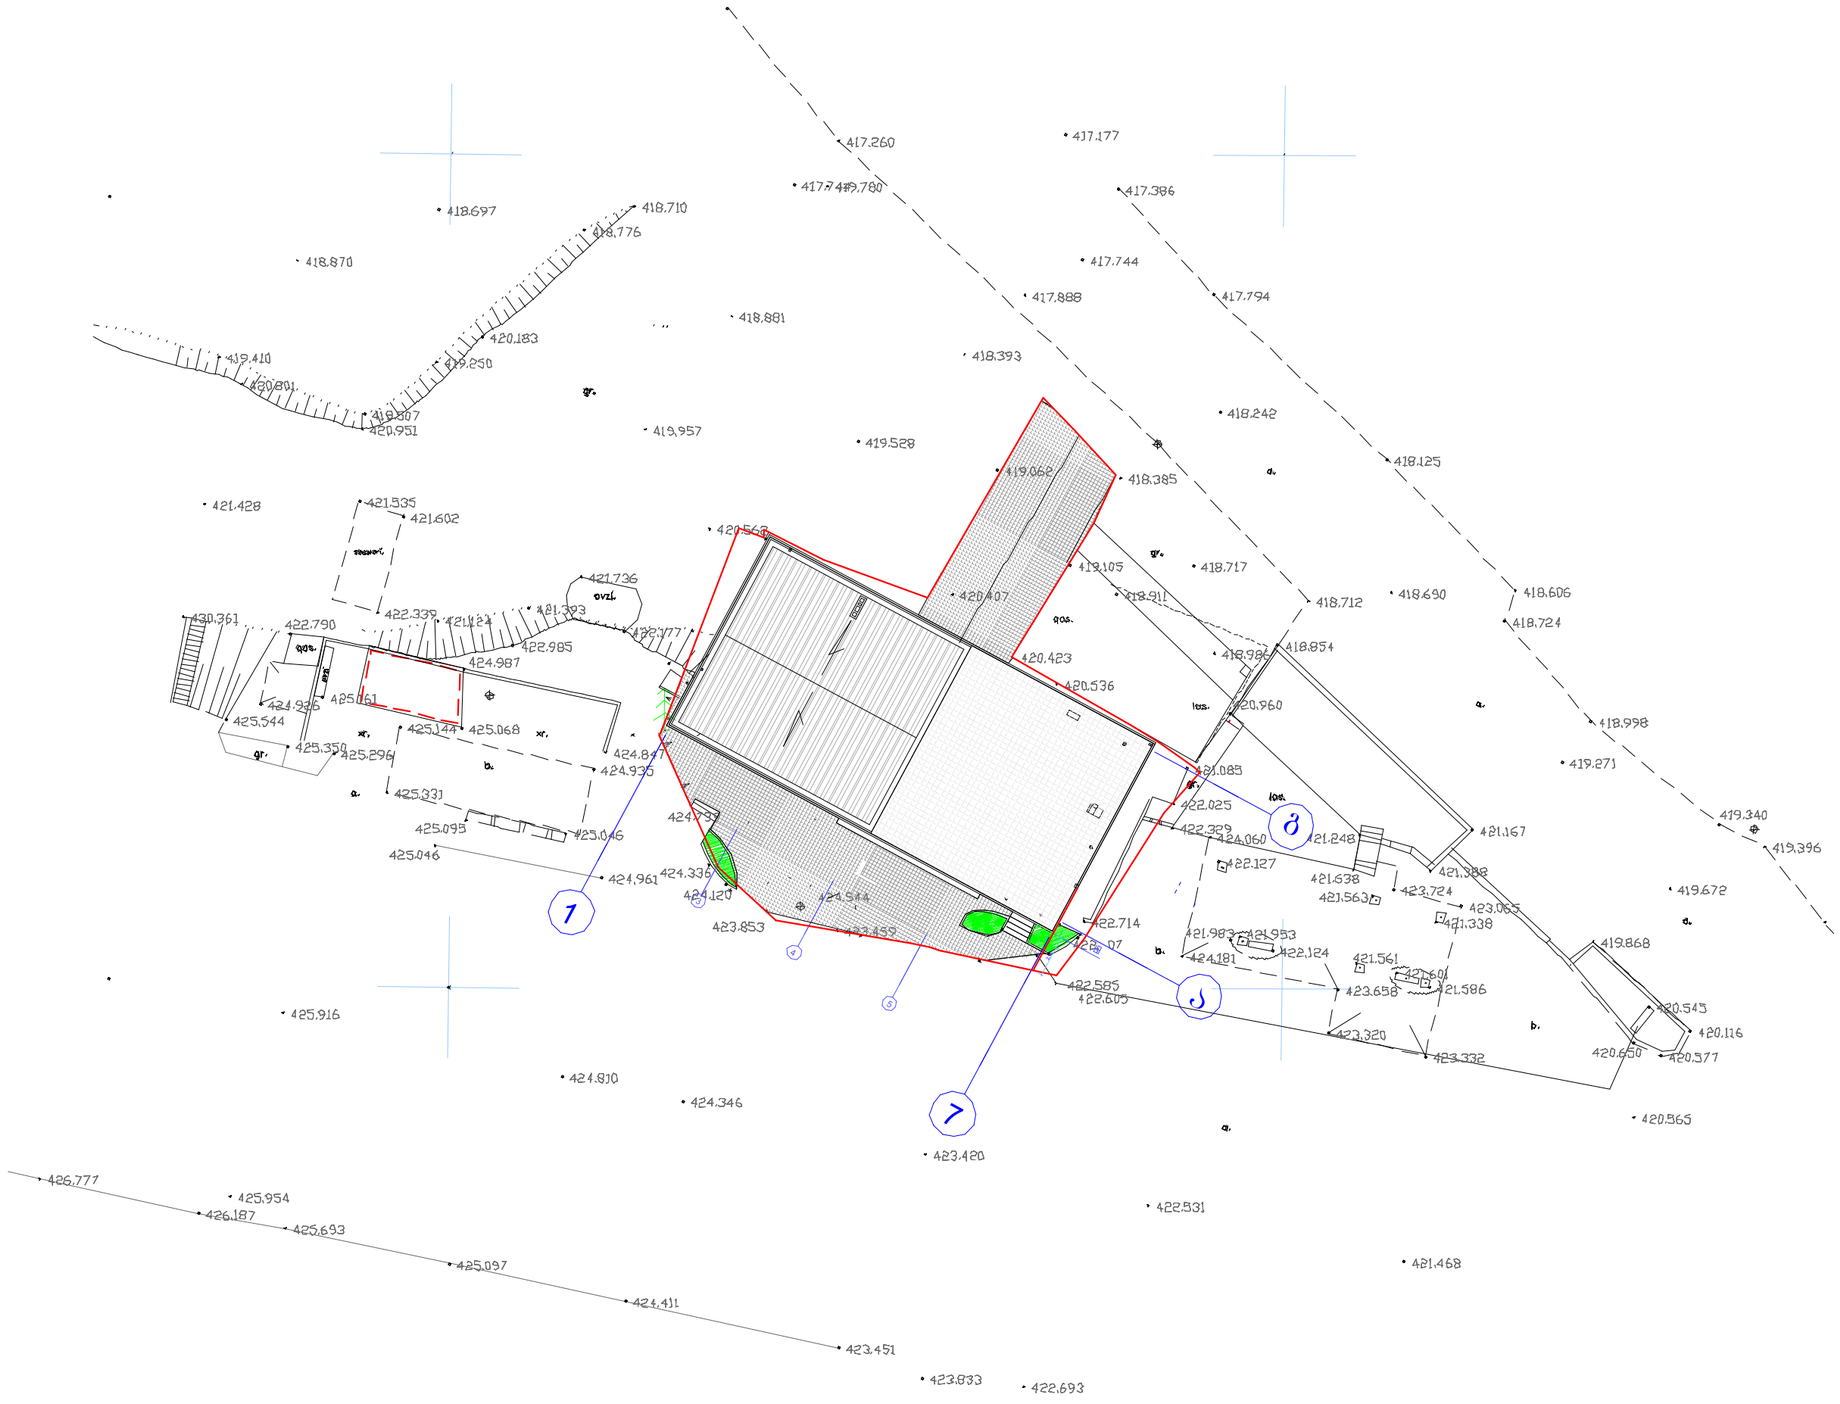

გენგეგმა საპროექტო მ. 1:100

ჩ

