
GeoLand.ge © GeoLand Ltd. 2018
Tel: 2-92-25-53 e-mail:
info@geoland.ge www.geoland.ge

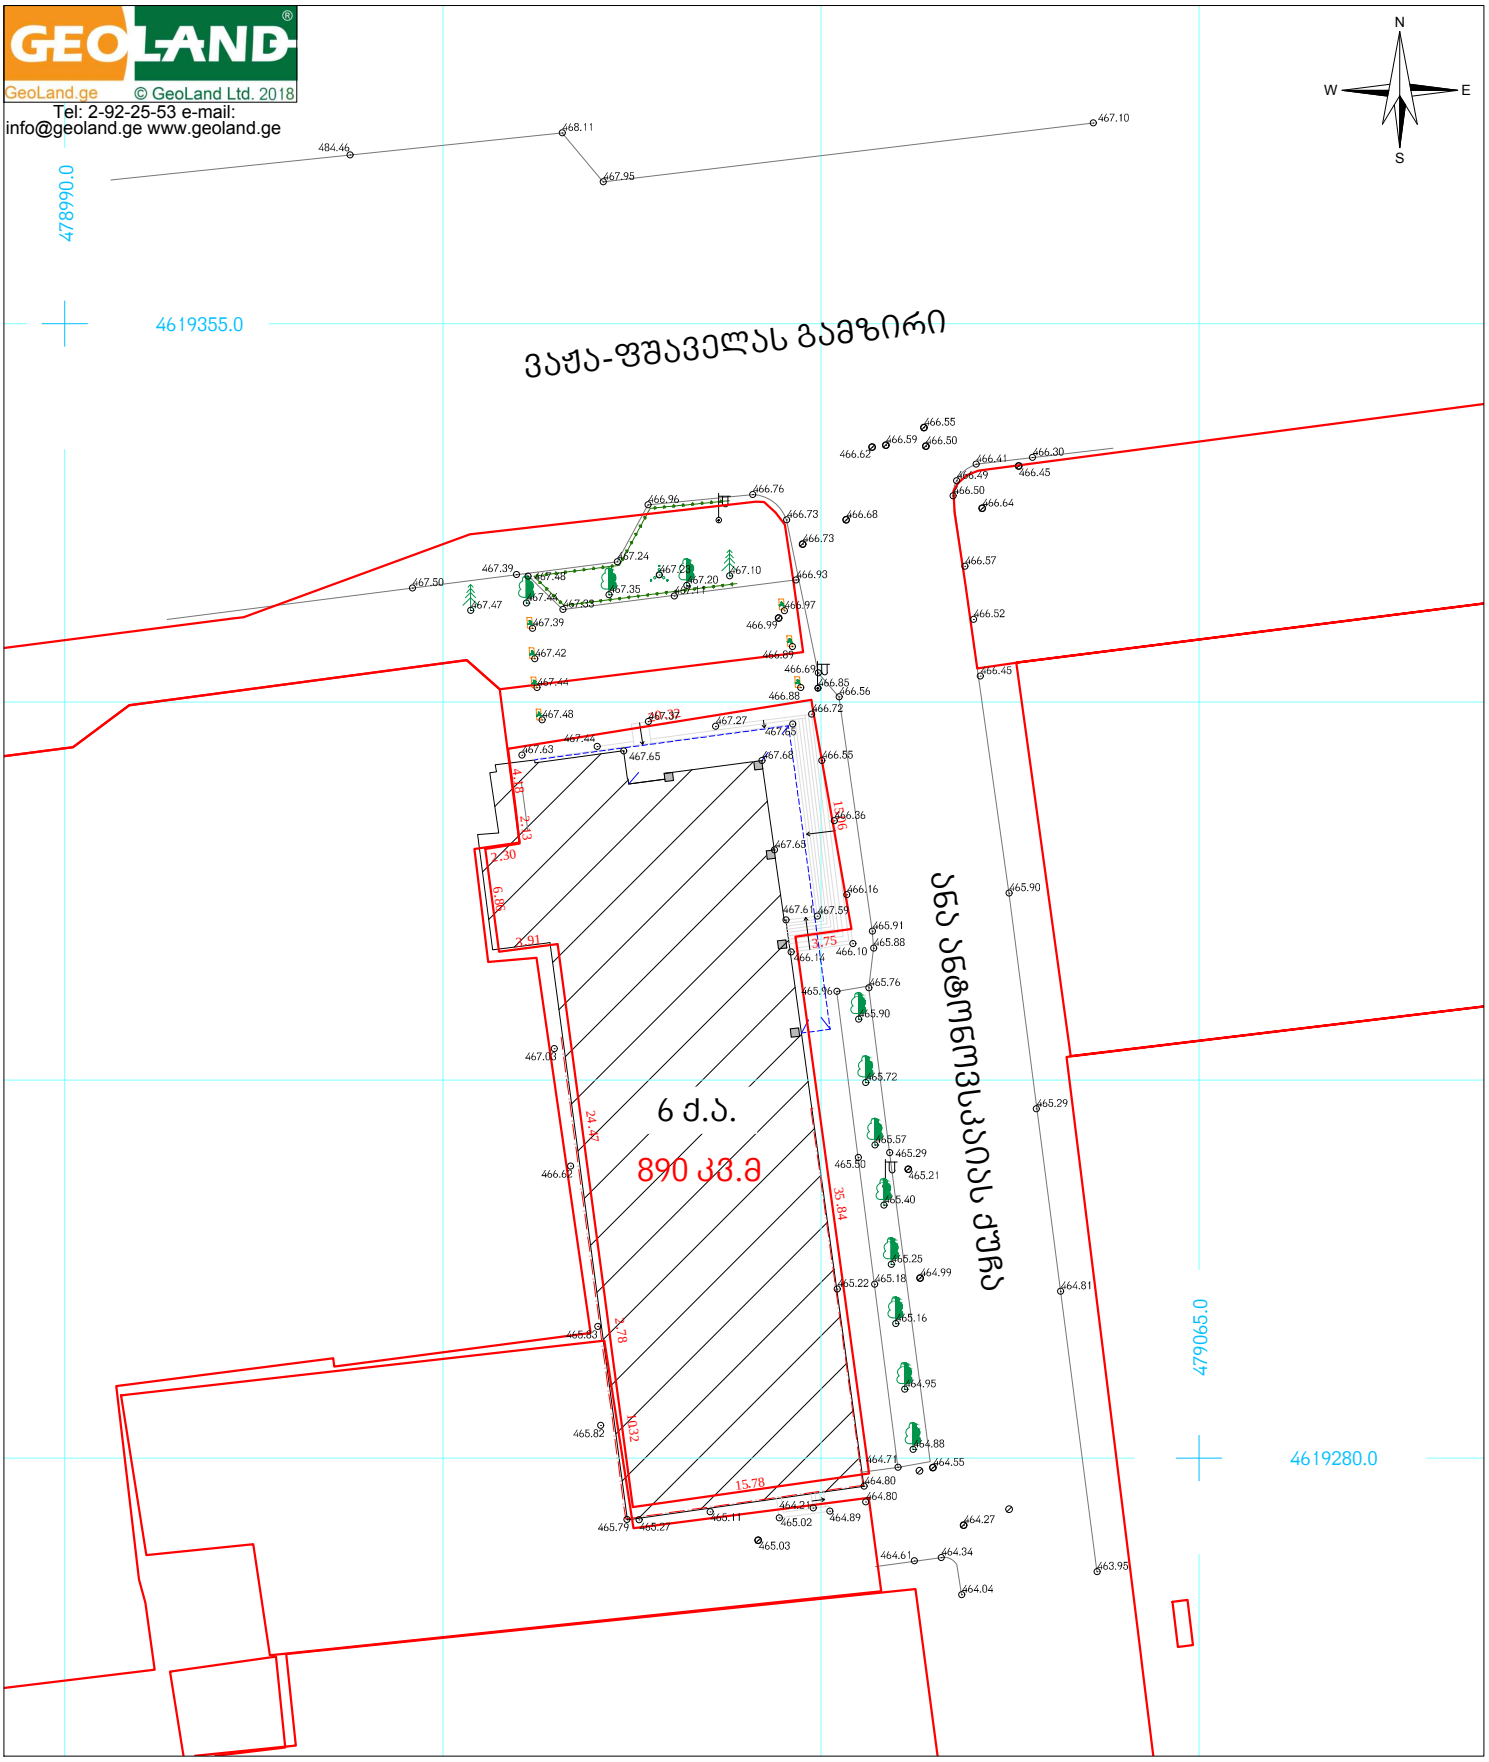

პირობითი აღნიშვნები

- მიწის ნაკვეთის საზღვრები
- შენობა
- 456000 / 4678900 — UTM სისტემის კოორდინატები
- •500 სიმაღლის ნიშნული
- ფოთლოვანი ხე
- წიწვოვანი ხე
- ბუჩქი
- ყვავილი
- ჭის ლუქი
- ელ. ბოძი
- ასფალტის გზა
- გაზის მილი
- ლითონის ღობე
- საყვავილე

ტოპოგეგმა

მისამართი:	ქალაქი თბილისი , გამზირი გალა ფშაველა , N 40
დამკვეთი:	საჯარო სამართლის იურიდიული პირი ,,სამედიცინო კორპორაცია ევექსი"
განყოფილების უფროსი	ვ. ეწუძიანი
აზომა	ა. ჯაფარიძე
დახაზა	ა. სოხაძე
მ: 1:500	ფართობი: 890 კვ.მ. — 23.10.2018

GEOLAND 204447394