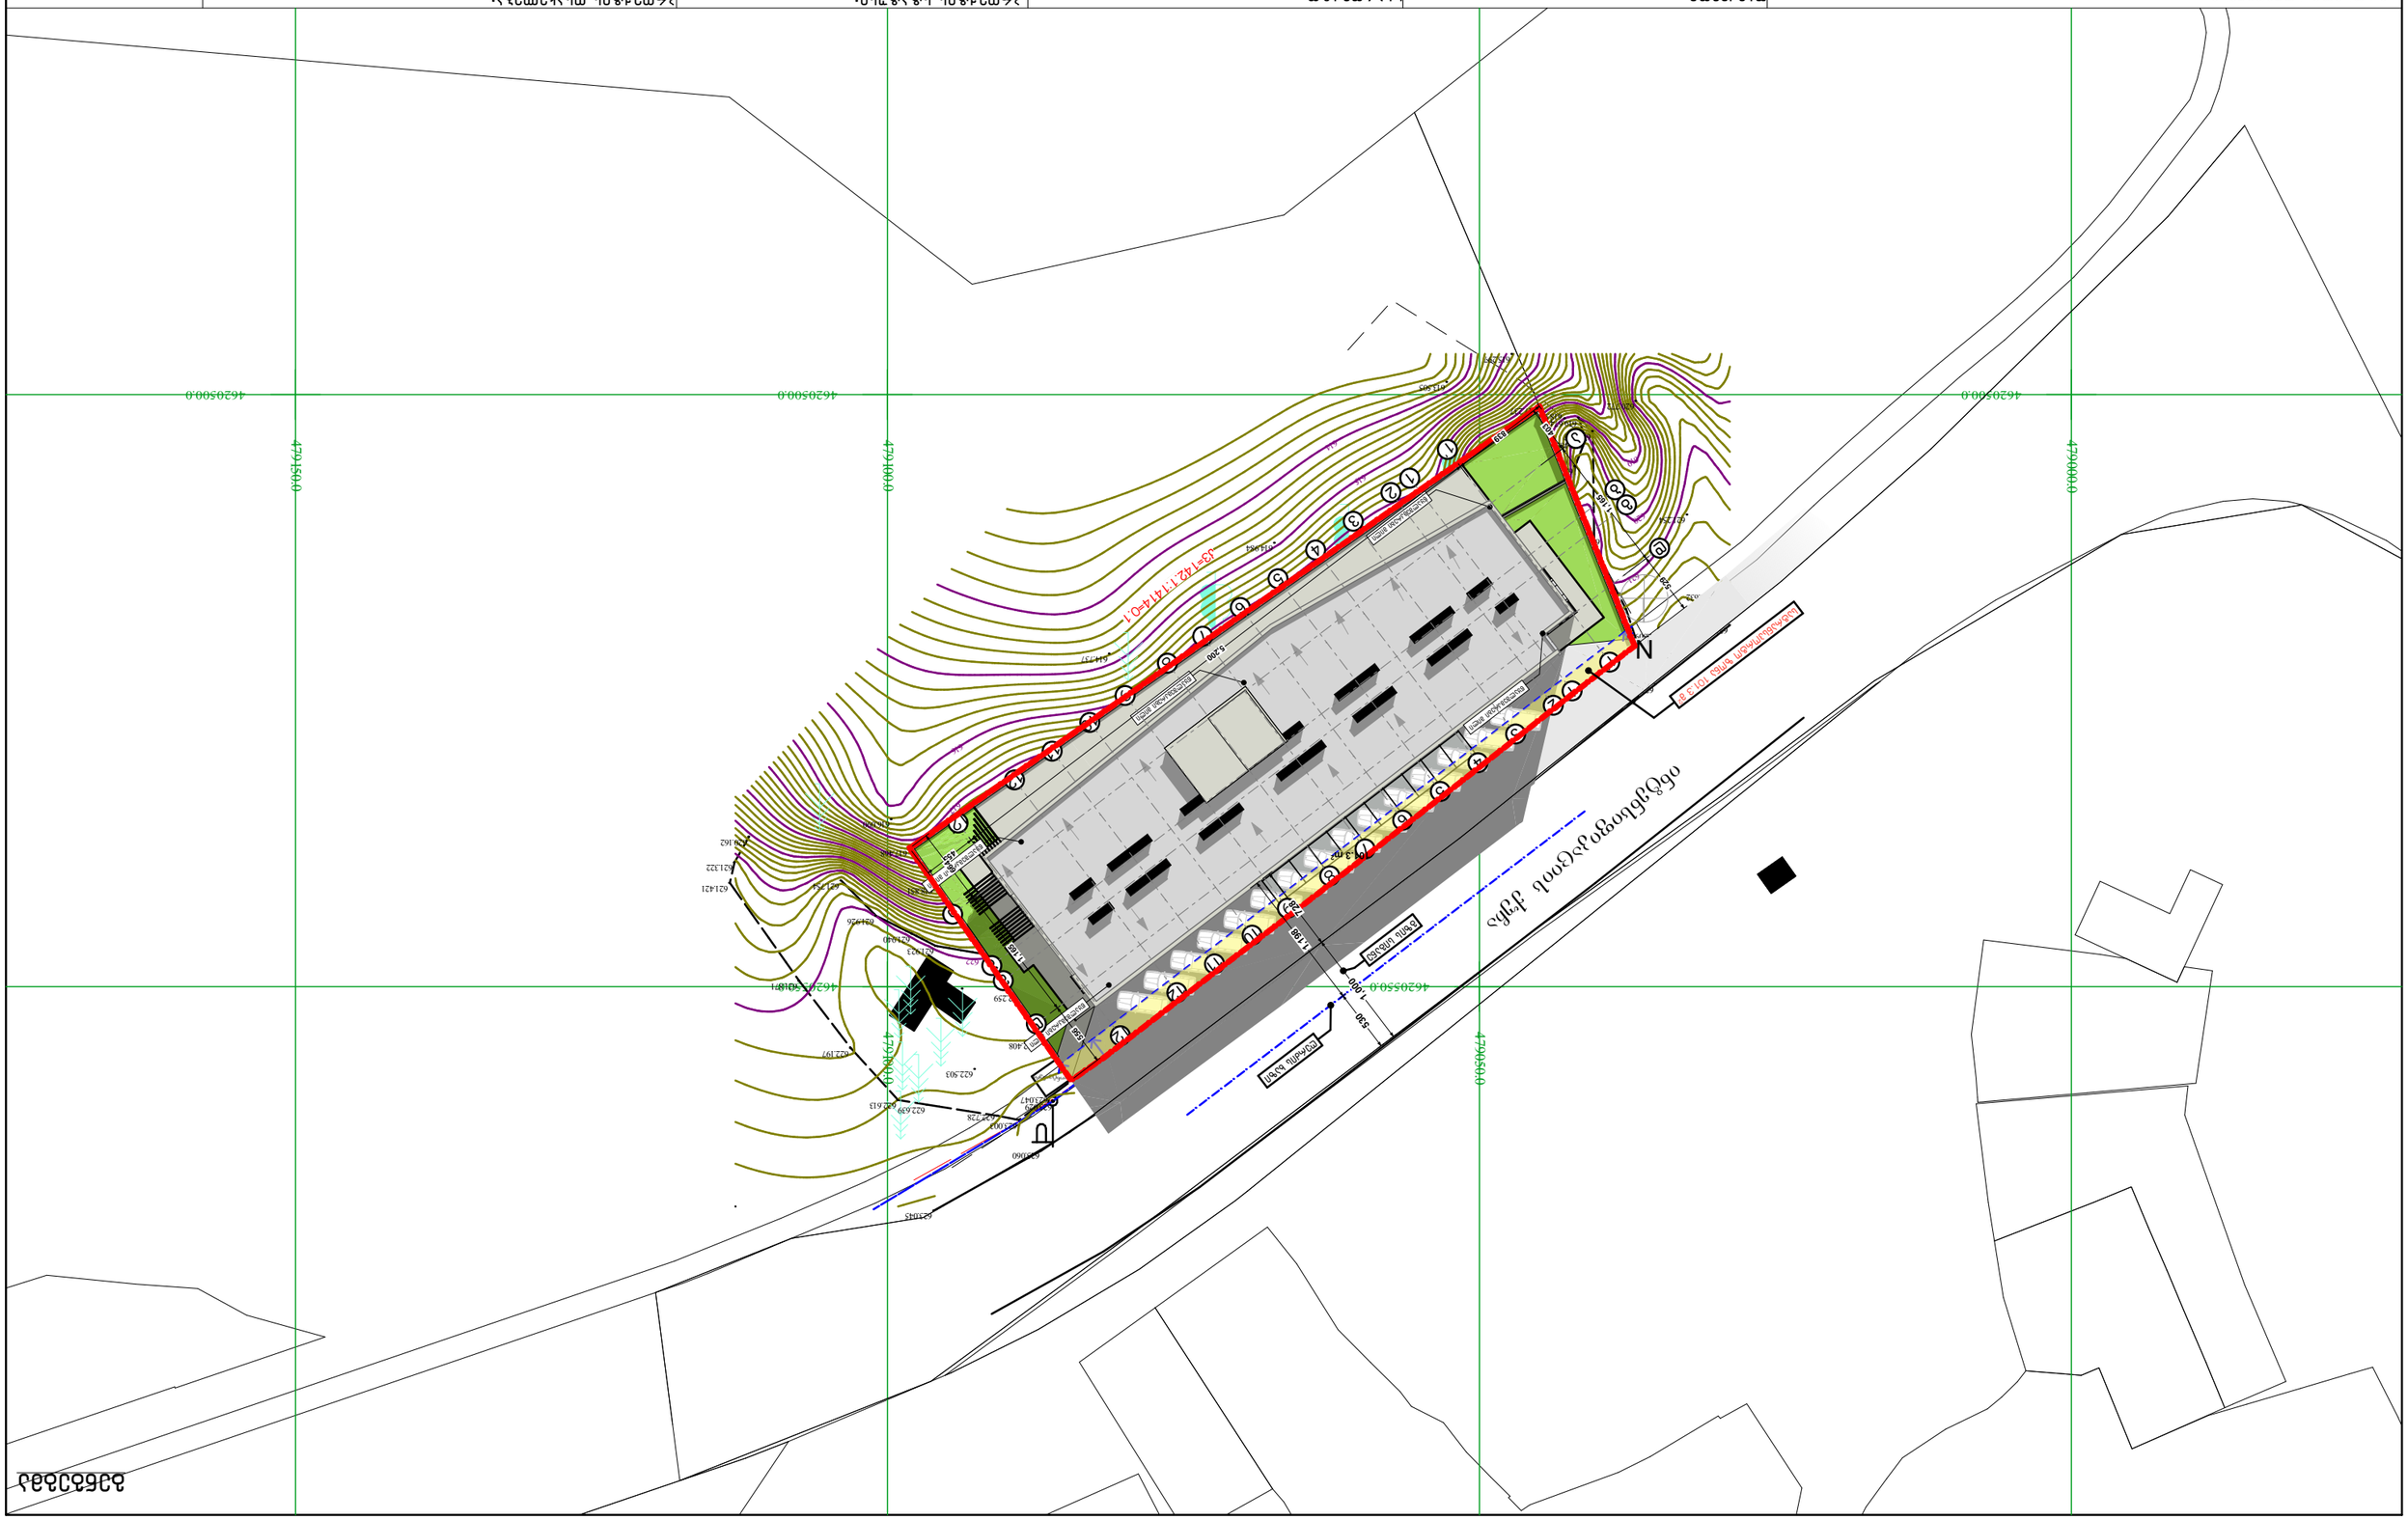

GSPublisherVersion 0.0.100.100

შემსრულებლები: მასშტაბი:

არქიტექტურული ნაწილი

პროექტის სტატუსი:

პროექტის ავტორები:
T.dvali_____________________

ნ.მაისურაძე_____________

b.dvali_____________

1:500

გენგეგმა

ფურცელი

/Layout ID :

a.01.1

ნახაზის დსახელება:

პროექტის დსახელება:

ქუჩა: ალ.ყაზბეგის12ა.
ქალაქი: თბილისი
ქვეყანა: საქართველო
საფოსტო კოდი: 0160

გენგეგმა

Adress:Al. Kazbegi ave. 12a
ჩიტყ:თბილისი
Country:Georgia
Postcode:0160

პირობითი აღნიშვნები:

GeorgianHouse
Architrcture Design Contruction

დამკვეთი: საპროექტო:

A3

სასტუმრო
ქ. თბილისი, დასახლება ლისის tbasa დაზემო ვეძისის

ქუჩას შორის nakveTI ს/კ 011018011020479150.0

4620500.0

479100.0
4620500.0

479000.0
4620500.0

479050.0
4620550.0

479100.0
4620550.0

konteineri

konteineri

1414kv.m

ინტენსიფიკაციის ქუჩა

მშენებარე

622.299

622.503

622.408

622.259

622.317

622.628

622.364

622.190

622.446

622.274

622.323

622.236

622.418

622.420 621.987

617.468

618.851

618.358

617.237

618.789

621.466

621.423

621.165 621.257 621.305
621.093
621.212
621.003

620.842
620.483

623.045

623.060

622.994

622.828

622.586

613.505

614.984

614.737

616.090

618.313
618.350

618.590
618.939

618.802

618.786

621.981

621.850

621.632

621.254

620.772

620.797

621.380

621.481

621.784

622.084

621.683
621.809

621.770

622.284

622.508

622.699

622.754

622.718

622.902

623.003
623.029
623.047

622.728

622.639 622.613

622.197

621.871

621.421
621.322
620.162

621.754

621.926

621.940

621.923

618.409
618.403

615.297

619.674

614

615

616

617

618

619

620

621

622

622

621

620

619

ღერძის ხაზი

გზის სიგანე

წყალშემკრები მილი

წყალშემკრები მილი

წყალშემკრები მილი

წყალშემკრები მილი

წყალშემკრები მილი

k3=142.1:1414=0.1

N

1

1

2

2

3

3

4

4

5

5

6

6

7

7

8

8

9

9

10

10

11

11

12

12

a

a

b

b

g

g

1'

1'

12'

12'

d

d

1,198

530

728

1,000

839

5,200

455

529

1,165

403

556

1,165

664
101.3 m2

სატრანსპორტო ზონა 101.3 მ

2