საქართველო

ქალაქი თბილისი

დასახლება მუხიანი , ქუჩა ნოდარ დუმბაძე , ნაკვეთი 05/040, (ს/კ: 01.11.13.005.104)
შ.პ.ს. "ერქვანი" - ს (ს/ნ: 405119456) საკუთრებაში არსებული 1606კვ.მ. არასასოფლო-სამეურნეო
დანიშნულების მიწის ნაკვეთის და მისი მიმდებარე ტერიტორიის ტოპოგრაფიული

გეგმა

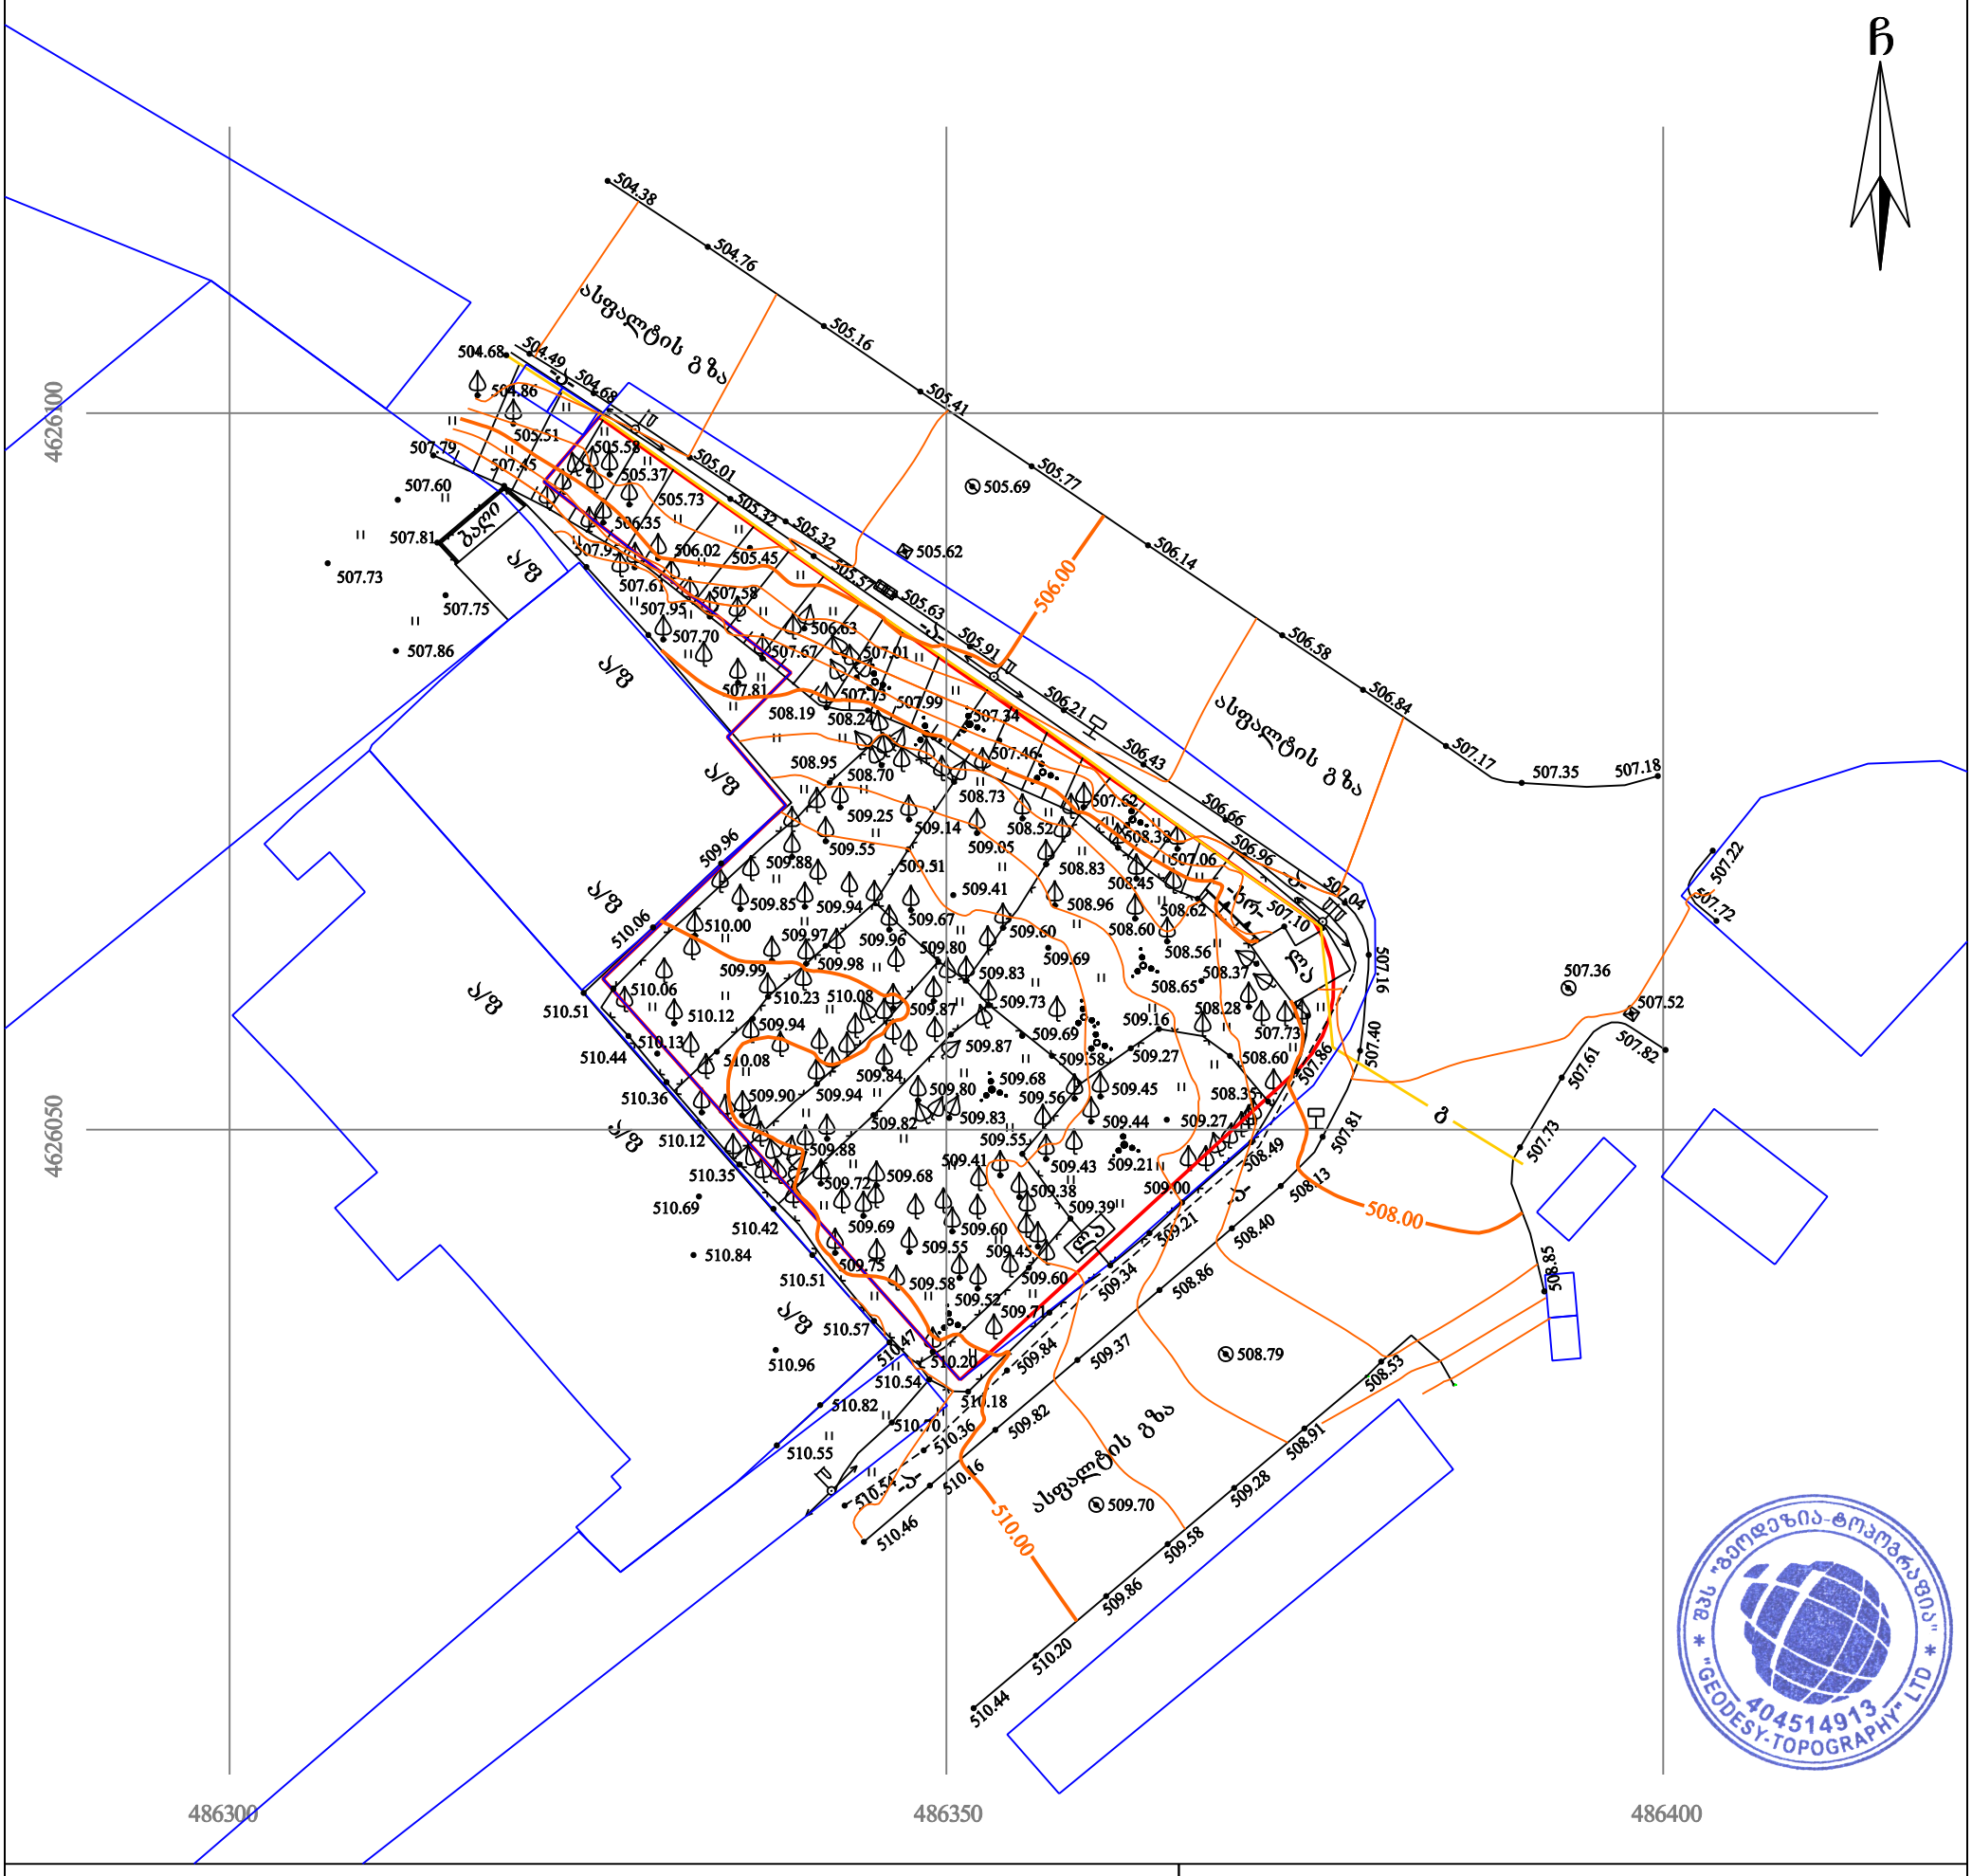

პირობითი აღნიშვნები

WGS 1984 -ის კოორდინატთა სისტემის UTM პროექცია

ძს	საცხ. შენობა	ხის ღობე	წ — წყალგაყვანილობა
ლა	არასაცხ. შენობა	ღობე	
	ფარდული	ქვის კედელი	გ — გაზი
ა/ფ	ავტოფარეხი	კედელი	კ — კანალიზაცია
	სატრანსფორ. ჯიხური	ხევი	სან — სანიაღვრე
	ხეები, კუნძი, ბუჩქი	რკინიგზა	კგ — კავშირგაბმულობა
	გარე განათება	სამეთვალყურეო ჭები	ელ. ქსელები
		ელ. გადამცემი ხაზი	თგ — გათბობა

შენიშვნა: 1) გეგმაზე დატანილია საჯარო რეესტრში რეგისტრირებული ნაკვეთის საზღვარი
2) მიწის სამუშაოების შესრულება შეათანხმეთ კომუნიკაციის წარმომადგენლებთან
3) მიწისქვეშა კომუნიკაციები არ არის დატანილი ამ გეგმაზე

შპს „გეოდეზია - ტოპოგრაფია“
საქართველო, თბილისი, დ. უზნაძის ქ. №74 (0102)
ტელ: +995-557-94-58-32
Ltd "Geodesy - Topography"
D.Uznadze №74 st. Tbilisi , Georgia , (0102)
Tel: +995-557-94-58-32
e-mail: geodesy.topography@gmail.com

დირექტორი:		ე. გასპარიანი
აზომა:		ე. გასპარიანი
დახაზა:		ე. გასპარიანი
მასშტაბი: 1:500		10/10/2018 წ.