
გეგმა +6.60 ნიშნულზე
მ. 1:100

	დაკავებულობა	დაკავებულობის დატვირთვა	საერთო დაკავებულობის დატვირთვა	მოთხოვნილი გზა-კარის რაოდენობა/სიგანე		გათვალისწინებული გზა-კარის რაოდენობა/სიგანე	
ო №1	თვ-3	7	74	2	1.000 მ.	2	1.000 მ.
ო №2	თვ-3	13		2	1.000 მ.	2	1.000 მ.
ო №3	თვ-3	9		2	1.000 მ.	2	1.000 მ.
ო №4	თვ-3	18		2	1.000 მ.	2	1.000 მ.
ო №5	თვ-3	16		2	1.000 მ.	2	1.000 მ.
ო №6	თვ-3	11		2	1.000 მ.	2	1.000 მ.

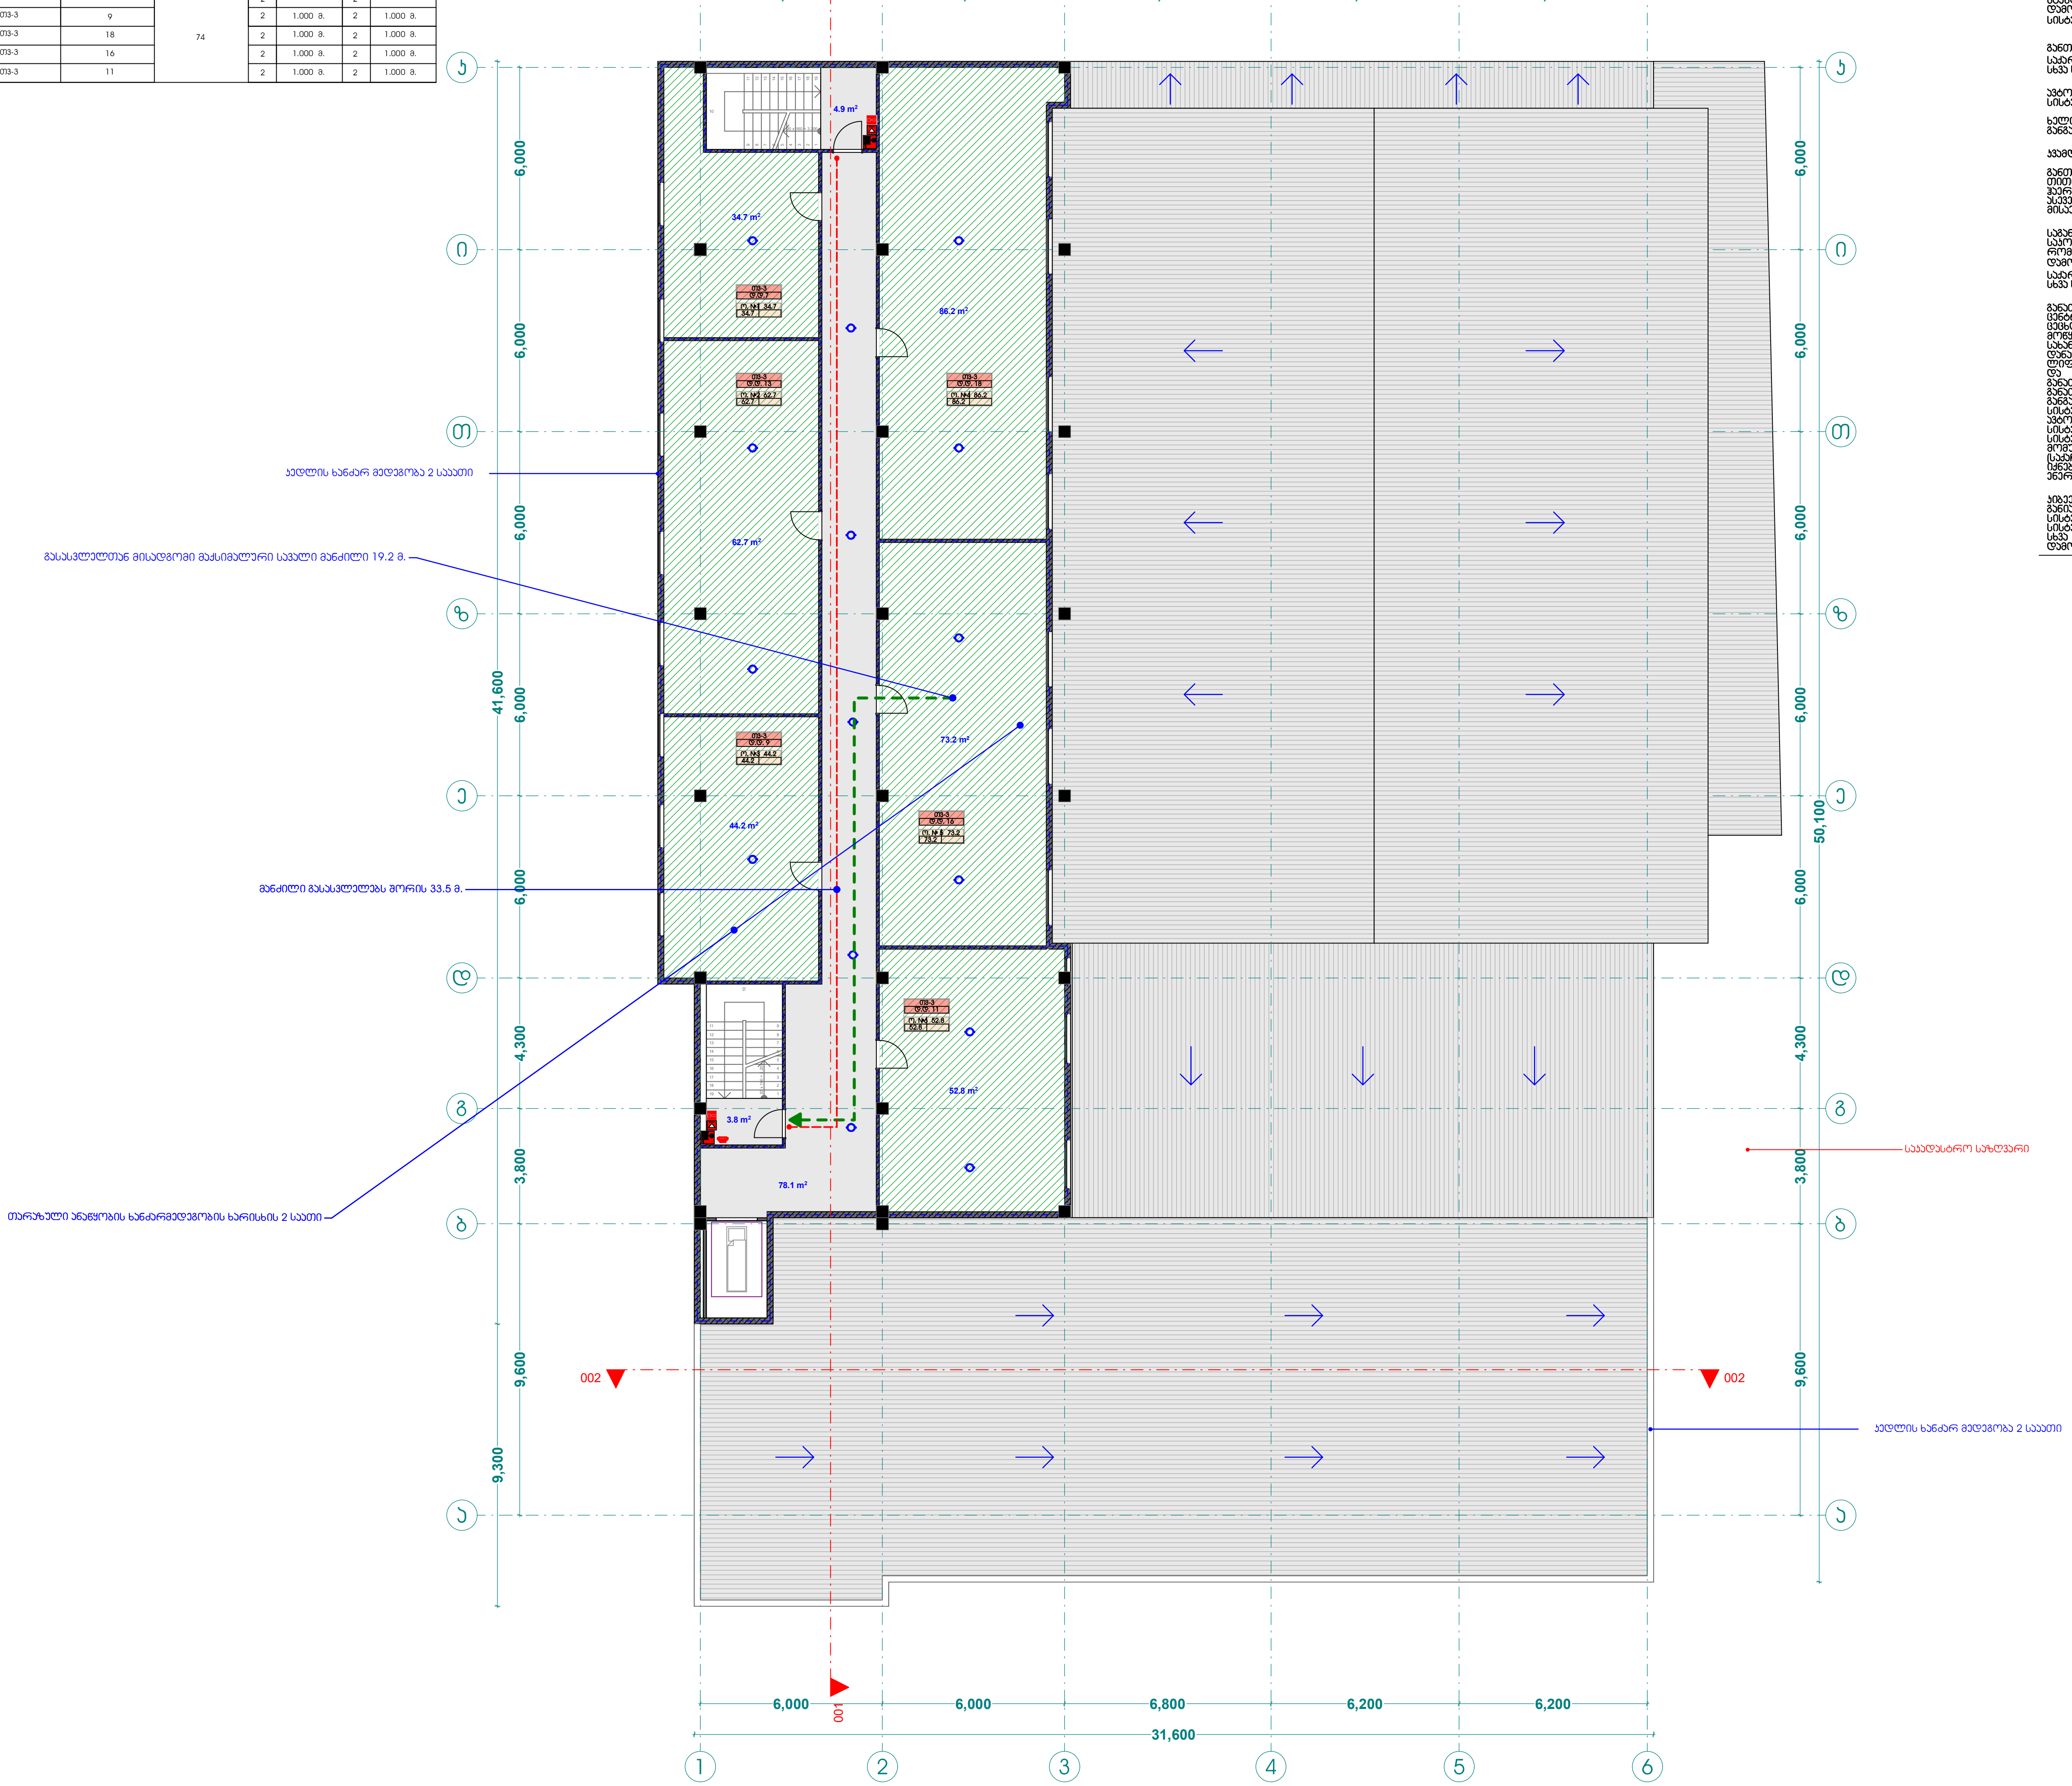

1. სარდაფის სართული მთლიანად აღიჭურვება NFPA 13-ის ან საქართველოში აღიარებული შესაბამისი სტანდარტის მიხედვით დამონტაჟებული ავტოსაშხეფი სისტემით.

2. სახანძრო მილდგარები განთავსდება NFPA 14- ის ან საქართველოში აღიარებული სხვა სტანდარტის შესაბამისად.

3 . შენობა აღიჭურვება ავტომატური სახანძრო განგაშის სისტემით.

4. შენობაში განთავსდება ხელით სამართავი სახანძრო განგაშის ჯოლოფები.

5. შენობა აღიჭურვება კვამლადმომჩენი სისტემით.

6. არხის კვამლადმომჩენები განთავსდება კონდიცირების თითოეული სისტემის და ჰაერგამწოვ მთავარ არხებში, ასევე ყველა ასეთი სისტემის მისაერთებლებთან.

7. შენობა აღიჭურვება საგანგებო ხმოვანი განგაშის საკომუნიკაციო სისტემით, რომლის დაგეგმარდება და დამონტაჟდება NFPA 72- ის ან საქართველოში აღიარებული სხვა სტანდარტის შესაბამისად

8. ელექტროენერგია და განათება ხანძრის საკონტროლო ცენტრისთვის, გენივენტილაცია და ცეცხლის ავტომატური ადმომჩენი მოწყობილობები, ლიფტები და სახანძრო - სამაშველო დანაყოფისათვის მისადგომი ლიფტები, გასასვლელი ნიშნები და გასასვლელი საშუალებების განათება, ლიფტის კაბინის განათება, საგანგებო ხმოვანი განგაშის საკომუნიკაციო სისტემები, ცეცხლის ავტომატურად ადმომჩენი სისტემები, სახანძრო განგაშის სისტემები, ელექტროენერგიაზე მომუშავე სახანძრო ტუმბოები (საჭირები), უწყვეტად უზრუნველყოფილი იქნება შესაბამისი სათადარიგო ენერგომომარაგების სისტემით.

9. დერეფნები, კიბეები, კიბეების და ლიფტების ფოიე გაინიავდება მექანიკური გაწივების სისტემებით. აღნიშნული სისტემები იქნება ურთიერთ და სხვა სისტემებისაგან დამოუკიდებელი

ხელშეკრულება №	

პირობითი აღნიშვნები

- ღერძის ხაზი
- საკადასტრო საზღვარი
- ჭრილის ხაზი
- ბლოკის კედელი
- გაძლიერებული ბეტონის კედელი-სვეტი
- გათბობა-კონდიციონრების ადგილი
- მისაწვდომი სვლა გზა
- გასასვლელამდე მისადგომი მანძილი
- სშ-2 / დ.დ. 2 / ბ. №6 42.2 / 38.2 4.0 — დაკავებულობის ჯგუფი (ქვეჯგუფი); დაკავებულობის დატვირთვა; საერთო ფართი; საზაფხულო ფართი; ფართობი შიდა კონტურზე; ბინის №
- ღიობი ფილაში
- კედლის ცეცხლმედეგობა (ერთსაათიანი)
- კედლის ცეცხლმედეგობა (ორსაათიანი)
- საცხოვრებელი დაკავებულობა
- სადარბაზო
- გრუნტი
- მწვანე საფარი
- ცხაურა ტიპის მოპირკეთება (გამჭოლი)
- სტრუქტურული ზედაპირის ნიშნული
- ჩრდილოეთის აღნიშვნა

	სიმბოლოს სახელწოდება
	სახანძრო მილდგარი
	სახანძრო განყოფილებასთან კავშირის სისტემა
	საგანგებო ხმოვანი განგაშის საკომუნიკაციო სისტემა
	ხელის ცეცხლმაქრი
	სახანძრო-სამაშველო სამსახურის მიერ გამოსაყენებელი მისაერთებელი - ჰიდრანტი
	კვამლის ავტომატური აღმომჩენი
	კვამლზე მორეაგირე გაუწყებელი
	ავტოსაშხეფი
	სახანძრო განგაშის ხელით სამართავი ჯოლოფი
	გასასვლელი

შენიშვნა

1. შენობის მონოლითური კოლონების, რიგელების რაოდენობა და კონფიგურაცია შეიძლება შეიცვალოს შენობის გაბარიტების და ვიზუალის უცვლელად კონსტრუქტორის მოთხოვნის საფუძველზე
2. პროექტში ნაჩვენები რელიეფის კონფიგურაცია შეიძლება შეიცვალოს მცირედით
3. შენობის გარე და შიდა კიბის საფეხურების რაოდენობა შეიძლება შეიცვალოს
4. ვიტრაჟების კარისა და სხვა ღიობების მოძრავი ფრთების მიმართულება და რაოდენობა შეიძლება იყოს სხვადასხვა. შესაბამისად შეიძლება შეიცვალოს პროფილის სისქე.
5. ლიფტის შახტის გაბარიტული ზომები და კონფიგურაცია შეიძლება შეიცვალოს

ზემოთ მოცემული ყველა შენიშვნა და მათი ცვლილებები არ აისახება შენობის ძირითადი გაბარიტებზე და ვიზუალზე რაც არ გამოიწვევს კორექტირების საჭიროებას

FLEX ARCHITECTURE

შ.პ.ს. "ფლექს არქიტექტურა"		
თანამდებობა	გვარი	ხელმოწერა
დირექტორი	ი. მაზიაშვილი	
პროექტის ავტორი	ი. მაზიაშვილი	

დამკვეთი: შ.პ.ს ბიომირ + სპორტ თაიმ

პროექტის სახელწოდება:
სპორტული კომპლექსის რეკონსტრუქცია

მისამართი:
გორგასლის ქ. №75ა

მასშტაბი	თარიღი	ნახაზის დასახელება
1:100		გეგმა +0.00

სტადია	ფურცელი	ფურცლები
არქ. ნაწილი		