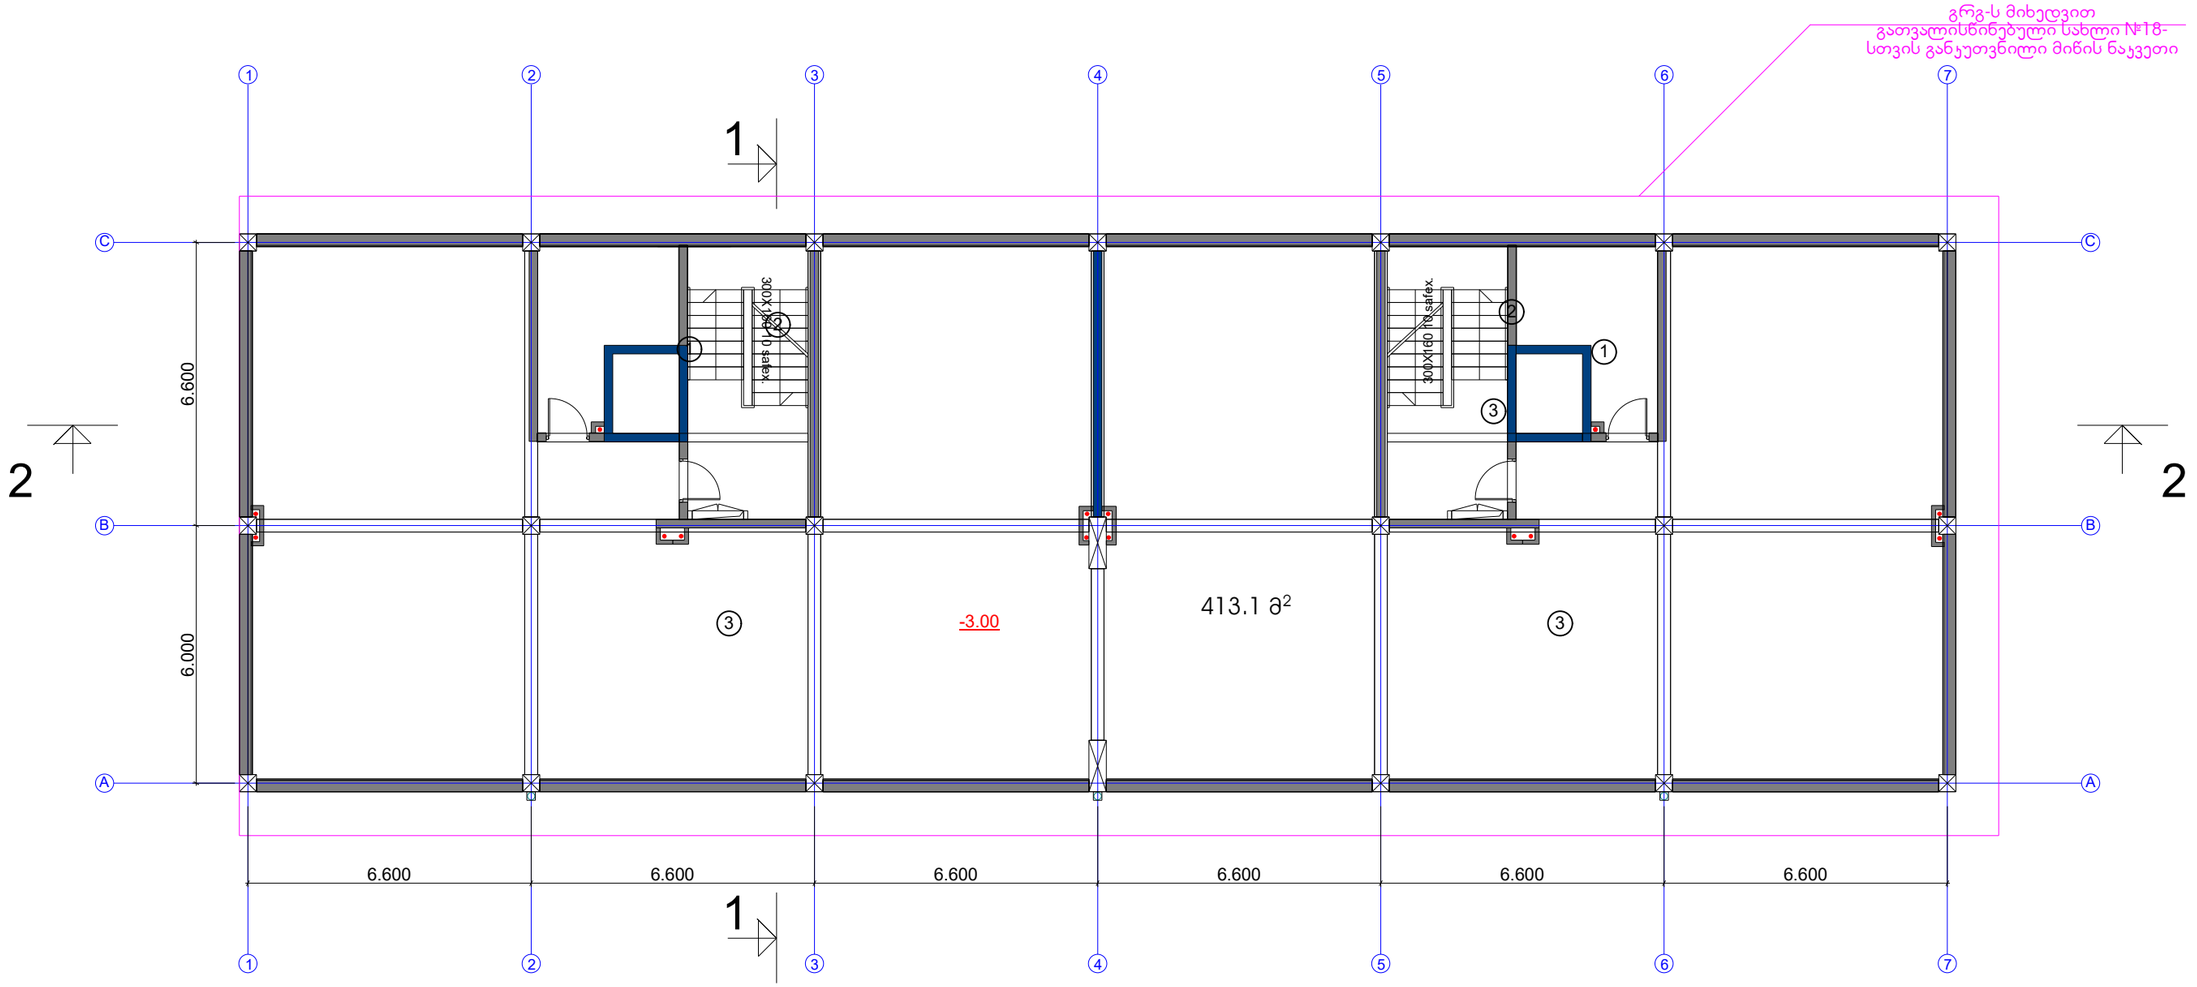

ტექნიკურ-ეკონომიკური პარამეტრები

მიწის ნაკვეთის ფართი	611.0 m²
მოშენების ფართი	520 m²
საერთო ფართი	4912.2 m²
მათ შორის	
სარდაფი	413.1 m²
კომერციული ფართი	355.2 m²
საცხოვრებელი ფართი	2998.1 m²
სახანძრო ფართი	428.8 m²
სადარბაზოები და ჯიბის უკრედები	717 m²
ჯ2-ის საანგარიშო ფართი გარე კონტურზე	4635.6 m²
სამშენებლო ფართი	5603.2 m²
მათ შორის 0.00-ის ზევით	5083.2 m²
0.00-ის ქვევით	520.0 m²
სამშენებლო მოცულობა	18606.2 m³
მათ შორის 0.00-ის ზევით	16266.2 m³
0.00-ის ქვევით	1612.0 m³
შენობის კონსტრუქციული სიმაღლე 33.6 მ (-3.70 ნიშნულიდან +29.90 ნიშნულამდე)	

სარდაფის ფართი 413.1 მ²

სადარბაზოს და ჯიბის უკრედის ფართი 69.4 მ²

ღერძი ფერით ნაჩვენებია მონოლითური კედლები.
გაუქმდა -3.00 ნიშნულზე ჩასასვლელი პანდუსი.

ექსპლიკაცია:

1. ლიფტის შახტა
2. ჯიბის უკრედი
3. სარდაფი

საცხოვრებელი კომპლექსი ჯიქიას ქუჩაზე
სახლი №18

ნახაზის დასახელება				მასშტაბი	
-1 სართულის გეგმა					
file		layout		form.	600X450
შპს ჯეი 5	მისამართი: ქ.თბილისი, ვაკე-საბურთალოს რ-ნი ჯიქიას ქ.№10				
თანამდებობა	გვარი			ხელმოწერა	
დირექტორი	დ.საგანელიძე				
პრ.კოორდინატორი	დ.ბუჩეკური				
არქიტექტორი	ს.ბერიშვილი				
კონსტრუქტორი	ბ.ბარბაქაძე				
სტადია	თარიღი		ფურც.რაოდ.		ფურცელი №
პროექტი	24.10.2018				

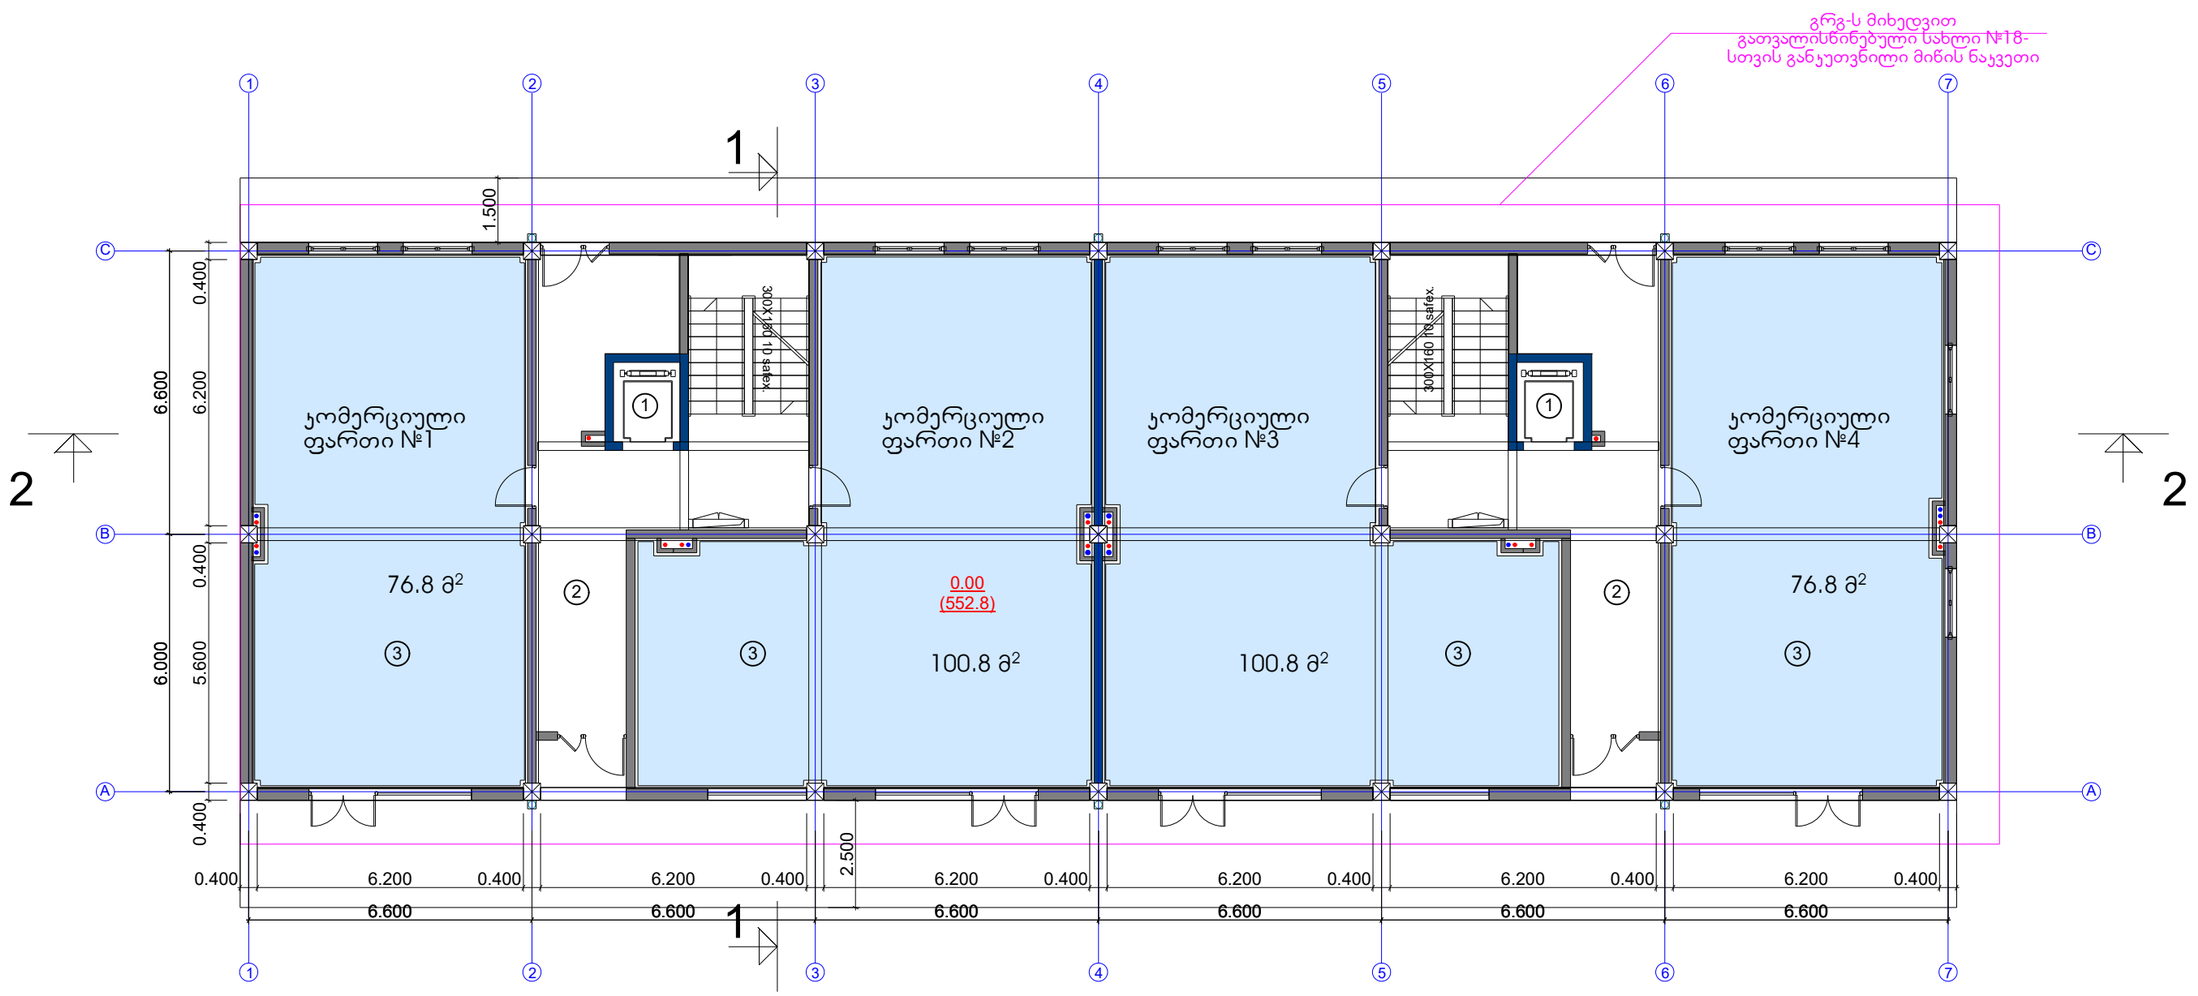

ტექნიკურ-ეკონომიკური პარამეტრები	
მიწის ნაკვეთის ფართი	611.0 m²
მოშენების ფართი	520 m²
საერთო ფართი	4912.2 m²
მათ შორის	
სარდაფი	413.1 m²
ჯომერციული ფართი	355.2 m²
საცხოვრებელი ფართი	2998.1 m²
სახაფხულო ფართი	428.8 m²
სადარბაზოები და ჯიბის უკრედები	717 m²
ჯ2-ის საანგარიშო ფართი გარე ჯონტურზე	4635.6 m²
სამშენებლო ფართი	5603.2 m²
მათ შორის 0.00-ის ზევით	5083.2 m²
0.00-ის ქვევით	520.0 m²
სამშენებლო მოცულობა	18606.2 m³
მათ შორის 0.00-ის ზევით	16266.2 m³
0.00-ის ქვევით	1612.0 m³
შენობის ჯონსტრუქციული სიმაღლე 33.6 მ (-3.70 ნიშნულიდან +29.90 ნიშნულამდე)	

I სართულის გეგმა 0.00 ნიშნულზე

ჯ2-ის საანგარიშო ფართი	520.0 მ2
ჯომერციული ფართი	355.2 მ2
სადარბაზო და ჯიბის უკრედი	101.6 მ2

ლერჯი ფერით ნაჩვენებია მონოლითური ჯედლები.

ექსპლიჯაცია:

1. ლიფტი
2. სადარბაზო
3. ჯომერციული ფართი

საცხოვრებელი ჯომპლექსი ჯიქიას ქუჩაზე
სახლი №18

ნახაზის დასახელება			მასშტაბი
I სართულის გეგმა 0.00 ნიშნულზე			
file		layout	form. 600X450
შპს ჯეი 5	მისამართი: ქ.თბილისი, ვაკე-საბურთალოს რ-ნი ჯიქიას ქ.№10		
თანამდებობა	გვარი		ხელმოწერა
დირექტორი	დ.საგანელიძე		
პრ.ჯოორდინატორი	დ.ბეჩვაია		
არქიტექტორი	ს.ბერიშვილი		
ჯონსტრუქტორი	ბ.ბარნაბაძე		
სტადია	თარიღი	ფურც.რაოდ.	ფურცელი №
პროექტი	24.10.2018		

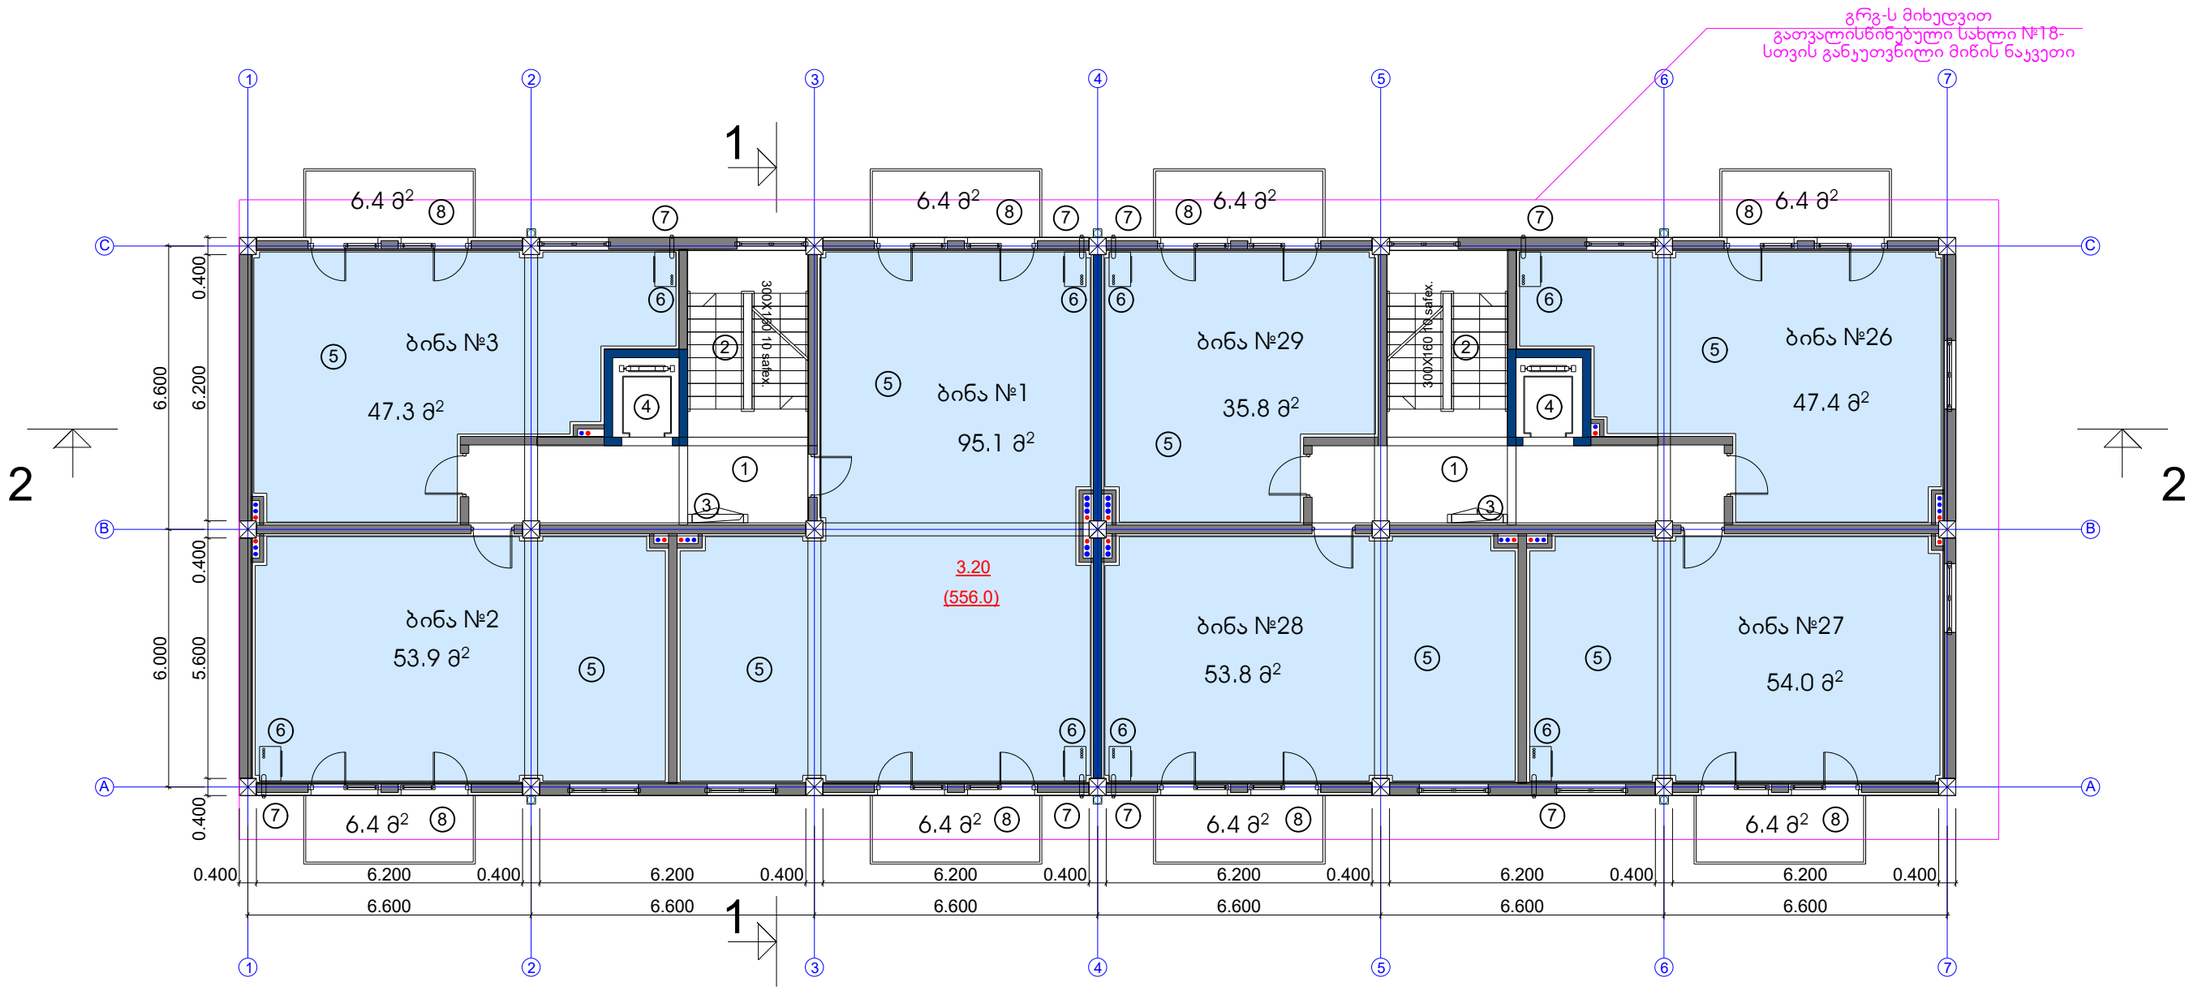

ტექნიკურ-ეკონომიკური პარამეტრები	
მიწის ნაკვეთის ფართი	611.0 m²
მოშენების ფართი	520 m²
საერთო ფართი	4912.2 m²
მათ შორის	
სარდაფი	413.1 m²
ჯომრციული ფართი	355.2 m²
საცხოვრებელი ფართი	2998.1 m²
საზაფხულო ფართი	428.8 m²
სადარბაზოები და ჯიბის უჯრედები	717 m²
ჯ2-ის საანგარიშო ფართი გარე კონტურზე	4635.6 m²
სამშენებლო ფართი	5603.2 m²
მათ შორის 0.00-ის ზევით	5083.2 m²
0.00-ის ქვევით	520.0 m²
სამშენებლო მოცულობა	18606.2 m³
მათ შორის 0.00-ის ზევით	16266.2 m³
0.00-ის ქვევით	1612.0 m³
შენობის კონსტრუქციული სიმაღლე 33.6 მ (-3.70 ნიშნულიდან +29.90 ნიშნულამდე)	

II სართულის გეგმა 3.20 ნიშნულზე

ჯ2-ის საანგარიშო ფართი	520.0 მ2
საცხოვრებელი ფართი	387.3 მ2
სადარბაზო და ჯიბის უჯრედი	69.6 მ2
საზაფხულო ფართი	51.2 მ2

ლურჯი ფერით ნაჩვენებია მონოლითური კედლები.

ექსპლიკაცია:

1. სადარბაზო
2. ჯიბის უჯრედი
3. საინჟინრო კომუნიკაციის შახტა
4. ლიფტი
5. საცხოვრებელი ბინა
6. გათბობის ქვაბის სამონტაჟო ადგილი
7. კონდიციონერის გარე დანადგარის სამონტაჟო ადგილი
8. აივანი

საცხოვრებელი კომპლექსი ჯიქიას ქუჩაზე

სახლი №18

ნახაზის დასახელება			მასშტაბი
II სართულის გეგმა 3.20 ნიშნულზე			m.1/100
file	layout	form.	600X450
შპს ჯეი 5	მისამართი: ქ.თბილისი, ვაკე-საბურთალოს რ-ნი ჯიქიას ქ.№10		
თანამდებობა	გვარი		ხელმოწერა
დირექტორი	დ.საგანელიძე		
პრ.კოორდინატორი	დ.ბუჩუკური		
არქიტექტორი	ს.ბერიშვილი		
კონსტრუქტორი	ბ.ბარბაქაძე		
სტადია	თარიღი	ფურც.რაოდ.	ფურცელი №
პროექტი	24.10.2018		

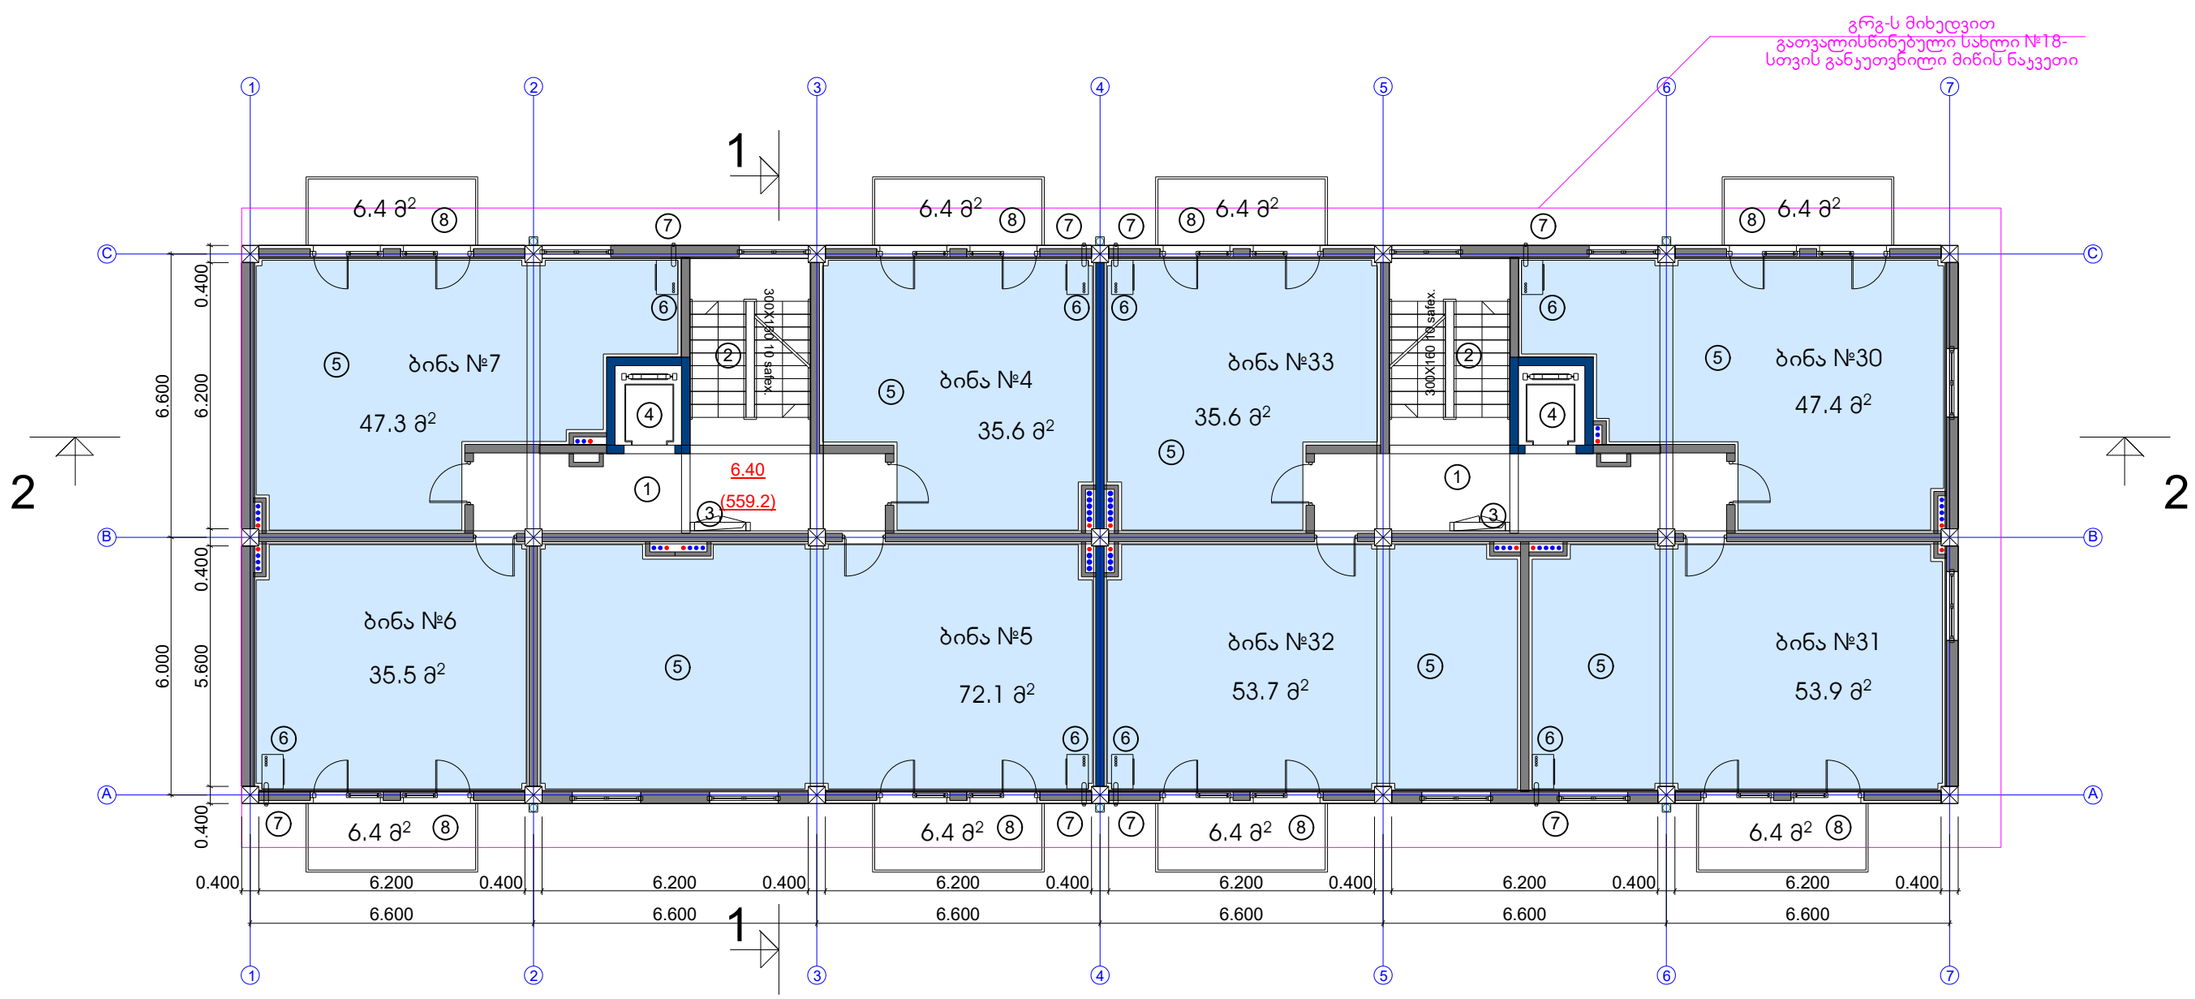

ტექნიკურ-ეკონომიკური პარამეტრები	
მიწის ნაკვეთის ფართი	611.0 m²
მოშენების ფართი	520 m²
საერთო ფართი	4912.2 m²
მათ შორის	
სარდაფი	413.1 m²
კომერციული ფართი	355.2 m²
საცხოვრებელი ფართი	2998.1 m²
სახაფხულო ფართი	428.8 m²
სადარბაზოები და კიბის უჯრედები	717 m²
კ2-ის საანგარიშო ფართი გარე კონტურზე	4635.6 m²
სამშენებლო ფართი	5603.2 m²
მათ შორის 0.00-ის ზევით	5083.2 m²
0.00-ის ქვევით	520.0 m²
სამშენებლო მოცულობა	18606.2 m³
მათ შორის 0.00-ის ზევით	16266.2 m³
0.00-ის ქვევით	1612.0 m³
შენობის კონსტრუქციული სიმაღლე 33.6 მ (-3.70 ნიშნულიდან +29.90 ნიშნულამდე)	

III სართულის გეგმა 6.40 ნიშნულზე

კ2-ის საანგარიშო ფართი	520.0 მ2
საცხოვრებელი ფართი	381.1 მ2
სადარბაზო და კიბის უჯრედი	69.6 მ2
სახაფხულო ფართი	51.2 მ2

ლერწი ფერით ნაჩვენებია მონოლითური კედლები.

ექსპლიკაცია:

1. სადარბაზო
2. კიბის უჯრედი
3. საინჟინრო კომუნიკაციის შახტა
4. ლიფტი
5. საცხოვრებელი ბინა
6. გათბობის ქვაბის სამონტაჟო ადგილი
7. კონდიციონერის გარე დანადგარის სამონტაჟო ადგილი
8. აივანი

საცხოვრებელი კომპლექსი ჯიქიას ქუჩაზე
სახლი №18

ნახაზის დასახელება			მასშტაბი
III სართულის გეგმა 6.40 ნიშნულზე			
file	layout	form.	600X450
შპს ჯეი 5	მისამართი: ქ.თბილისი, ვაკე-საბურთალოს რ-ნი ჯიქიას ქ.№10		
თანამდებობა	გვარი	ხელმოწერა	
დირექტორი	დ.საგანელიძე		
პრ.კოორდინატორი	დ.ბუჩეკური		
არქიტექტორი	ს.პერიმვილი		
კონსტრუქტორი	ბ.ბარნაბაქძე		

სტადია	თარიღი	ფურც.რაოდ.	ფურცელი №
პროექტი	24.10.2018		

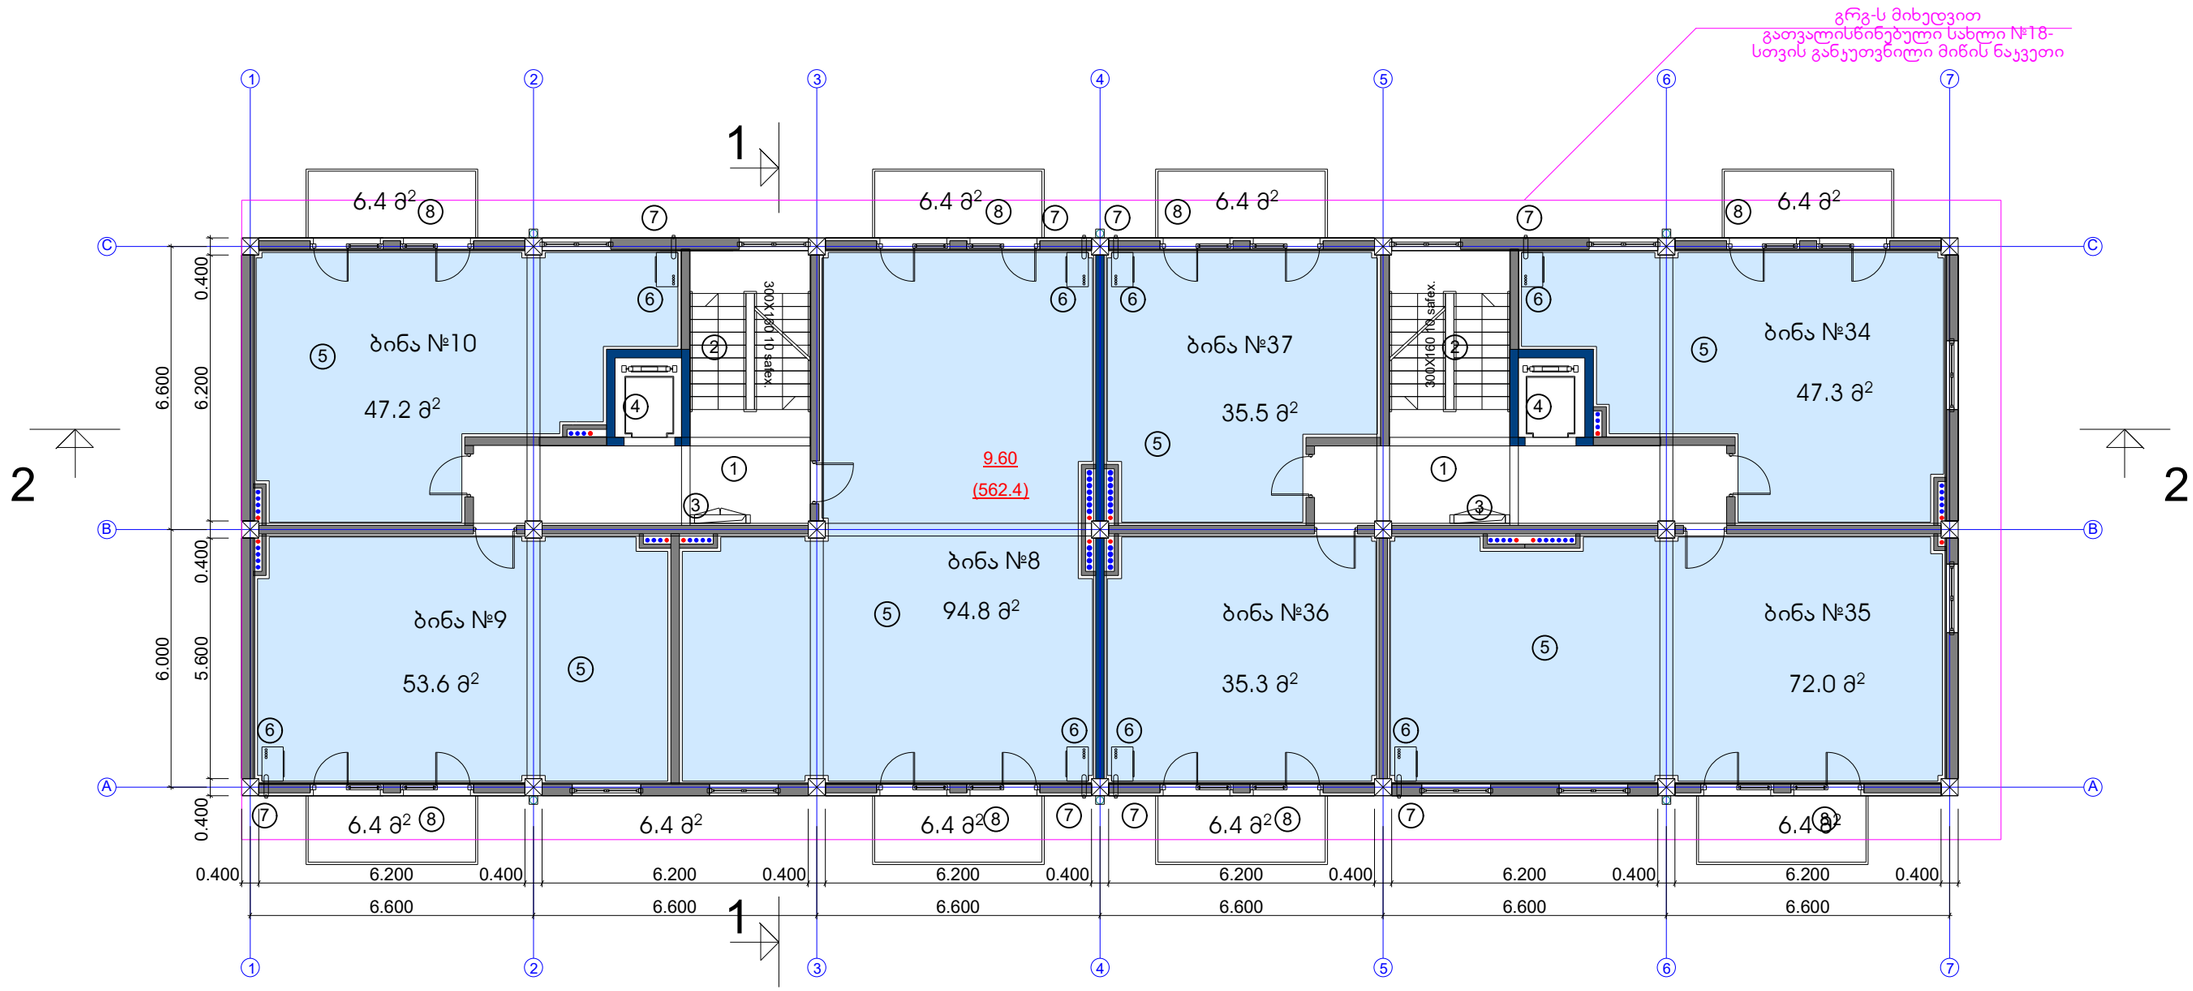

ტექნიკურ-ეკონომიკური პარამეტრები

მიწის ნაკვეთის ფართი	611.0 m²
მოშენების ფართი	520 m²
საერთო ფართი	4912.2 m²
მათ შორის	
სარდაფი	413.1 m²
კომერციული ფართი	355.2 m²
საცხოვრებელი ფართი	2998.1 m²
საზაფხულო ფართი	428.8 m²
სადარბაზოები და კიბის უჯრედები	717 m²
კ2-ის საანგარიშო ფართი გარე კონტურზე	4635.6 m²
სამშენებლო ფართი	5603.2 m²
მათ შორის 0.00-ის ზევით	5083.2 m²
0.00-ის ქვევით	520.0 m²
სამშენებლო მოცულობა	18606.2 m³
მათ შორის 0.00-ის ზევით	16266.2 m³
0.00-ის ქვევით	1612.0 m³
შენობის კონსტრუქციული სიმაღლე 33.6 მ (-3.70 ნიშნულიდან +29.90 ნიშნულამდე)	

IV სართულის გეგმა 9.60 ნიშნულზე

კ2-ის საანგარიშო ფართი	520.0 მ2
საცხოვრებელი ფართი	385.7 მ2
სადარბაზო და კიბის უჯრედი	66.8 მ2
საზაფხულო ფართი	51.2 მ2

ლერწი ფერით ნაჩვენებია მონოლითური კედლები.

ექსპლიკაცია:

1. სადარბაზო
2. კიბის უჯრედი
3. საინჟინრო კომუნიკაციის შახტა
4. ლიფტი
5. საცხოვრებელი ბინა
6. გათბობის ქვაბის სამონტაჟო ადგილი
7. კონდიციონერის გარე დანადგარის სამონტაჟო ადგილი
8. აივანი

საცხოვრებელი კომპლექსი ჯიქიას ქუჩაზე

სახლი №18

ნახაზის დასახელება			მასშტაბი
IV სართულის გეგმა 9.60 ნიშნულზე			
file	layout	form.	600X450
შპს ჯეი 5	მისამართი: ქ.თბილისი, ვაკე-საბურთალოს რ-ნი ჯიქიას ქ.№10		
თანამდებობა	გვარი		ხელმოწერა
დირექტორი	დ.საგანელიძე		
პრ.კოორდინატორი	დ.ბუჩუკური		
არქიტექტორი	ს.ბერიშვილი		
კონსტრუქტორი	ბ.ბარნაბაძე		
სტადია	თარიღი	ფურც.რაოდ.	ფურცელი №
პროექტი	24.10.2018		

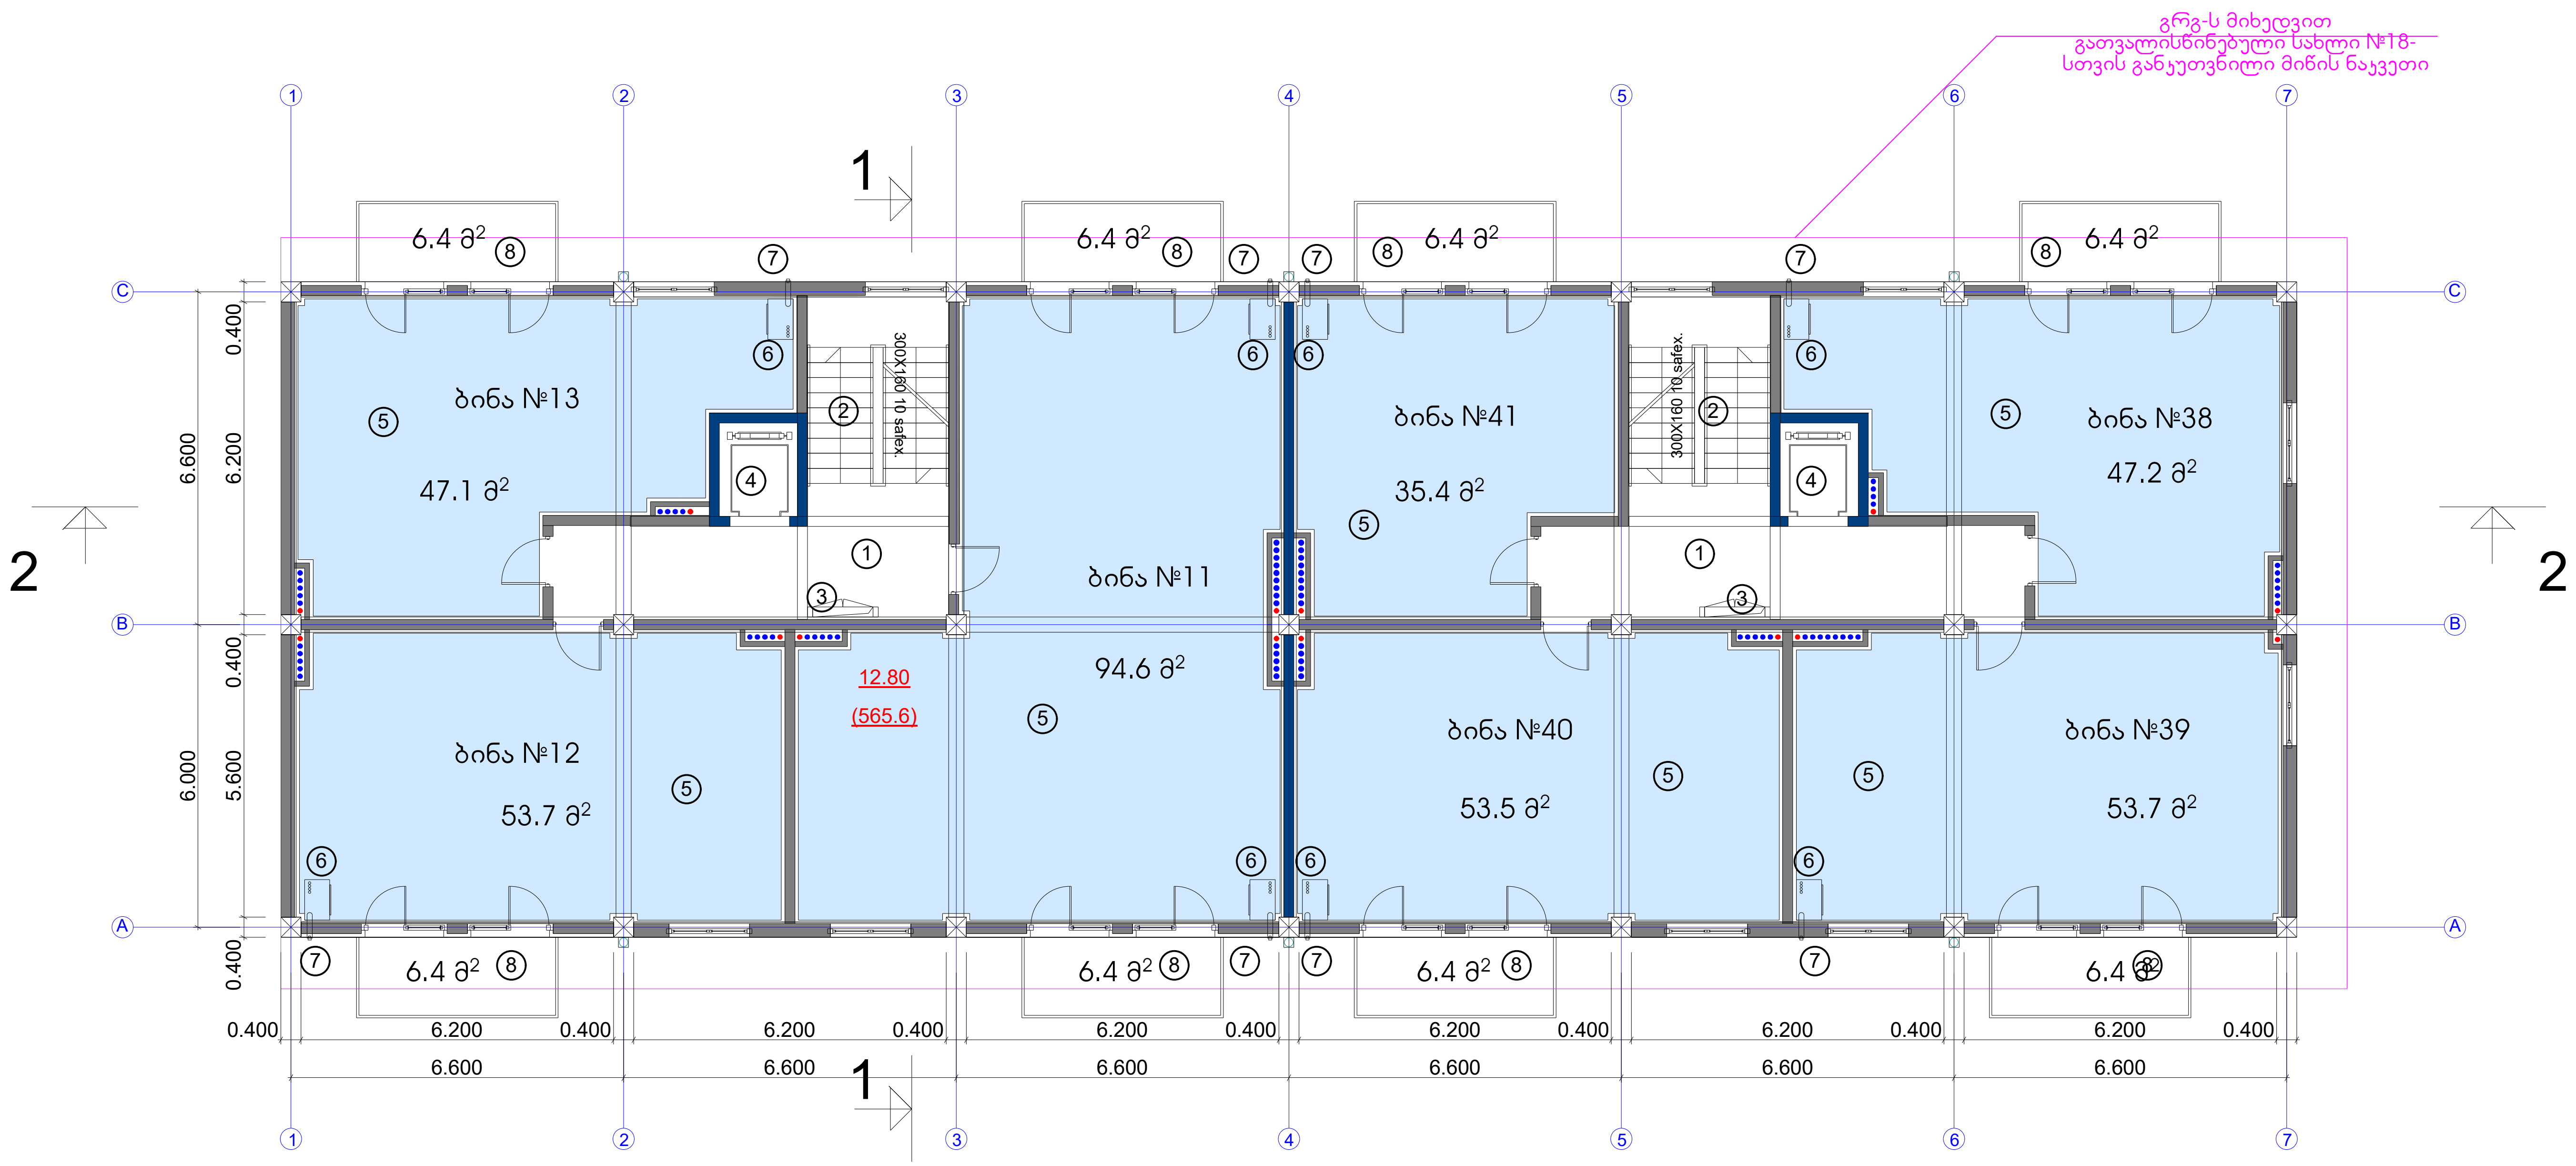

V სართულის გეგმა 12.80 ნიშნულზე

კ2-ის საანგარიშო ფართი	520.0 მ2
საცხოვრებელი ფართი	385.2 მ2
სადარბაზო და კიბის უჯრედი	66.8 მ2
საზაფხულო ფართი	51.2 მ2

ლურჯი ფერით ნაჩვენებია მონოლითური კედლები.

ტექნიკურ-ეკონომიკური მაჩვენებლები

მიწის ნაკვეთის ფართი	611.0 m^2
მოშენების ფართი	520 m^2
საერთო ფართი	4912.2 m^2
მათ შორის	
სარდაფი	413.1 m^2
კომერციული ფართი	355.2 m^2
საცხოვრებელი ფართი	2998.1 m^2
საზაფხულო ფართი	428.8 m^2
სადარბაზოები და კიბის უჯრედები	717 m^2
კ2-ის საანგარიშო ფართი გარე კონტურზე	4635.6 m^2
სამშენებლო ფართი	5603.2 m^2
მათ შორის 0.00-ის ზევით	5083.2 m^2
0.00-ის ქვევით	520.0 m^2
სამშენებლო მოცულობა	18606.2 m^3
მათ შორის 0.00-ის ზევით	16266.2 m^3
0.00-ის ქვევით	1612.0 m^3
შენობის კონსტრუქციული სიმაღლე 33.6 მ (-3.70 ნიშნულიდან +29.90 ნიშნულამდე)	

ექსპლიკაცია:

1. სადარბაზო
2. კიბის უჯრედი
3. საინჟინრო კომუნიკაციის შახტა
4. ლიფტი
5. საცხოვრებელი ბინა
6. გათბობის ქვაბის სამონტაჟო ადგილი
7. კონდიციონერის გარე დანადგარის სამონტაჟო ადგილი
8. აივანი

საცხოვრებელი კომპლექსი ჯიქიას ქუჩაზე
სახლი №18

ნახაზის დასახელება				მასშტაბი	
V სართულის გეგმა 12.80 ნიშნულზე					
file		layout		form.	600X450
შპს ჯეი 5	მისამართი				
	ქ.თბილისი. ვაკე-საბურთალოს რ-ნი ჯიქიას ქ.№10				
თანამდებობა	გვარი		ხელმოწერა		
დირექტორი	დ.საგანელიძე				
პრ.კოორდინატორი	დ.ბუჩუკური				
არქიტექტორი	ს.ბერიშვილი				
კონსტრუქტორი	ბ.ბარბაქაძე				
სტადია	თარიღი	ფურც.რაოდ.	ფურცელი №		
პროექტი	24.10.2018				

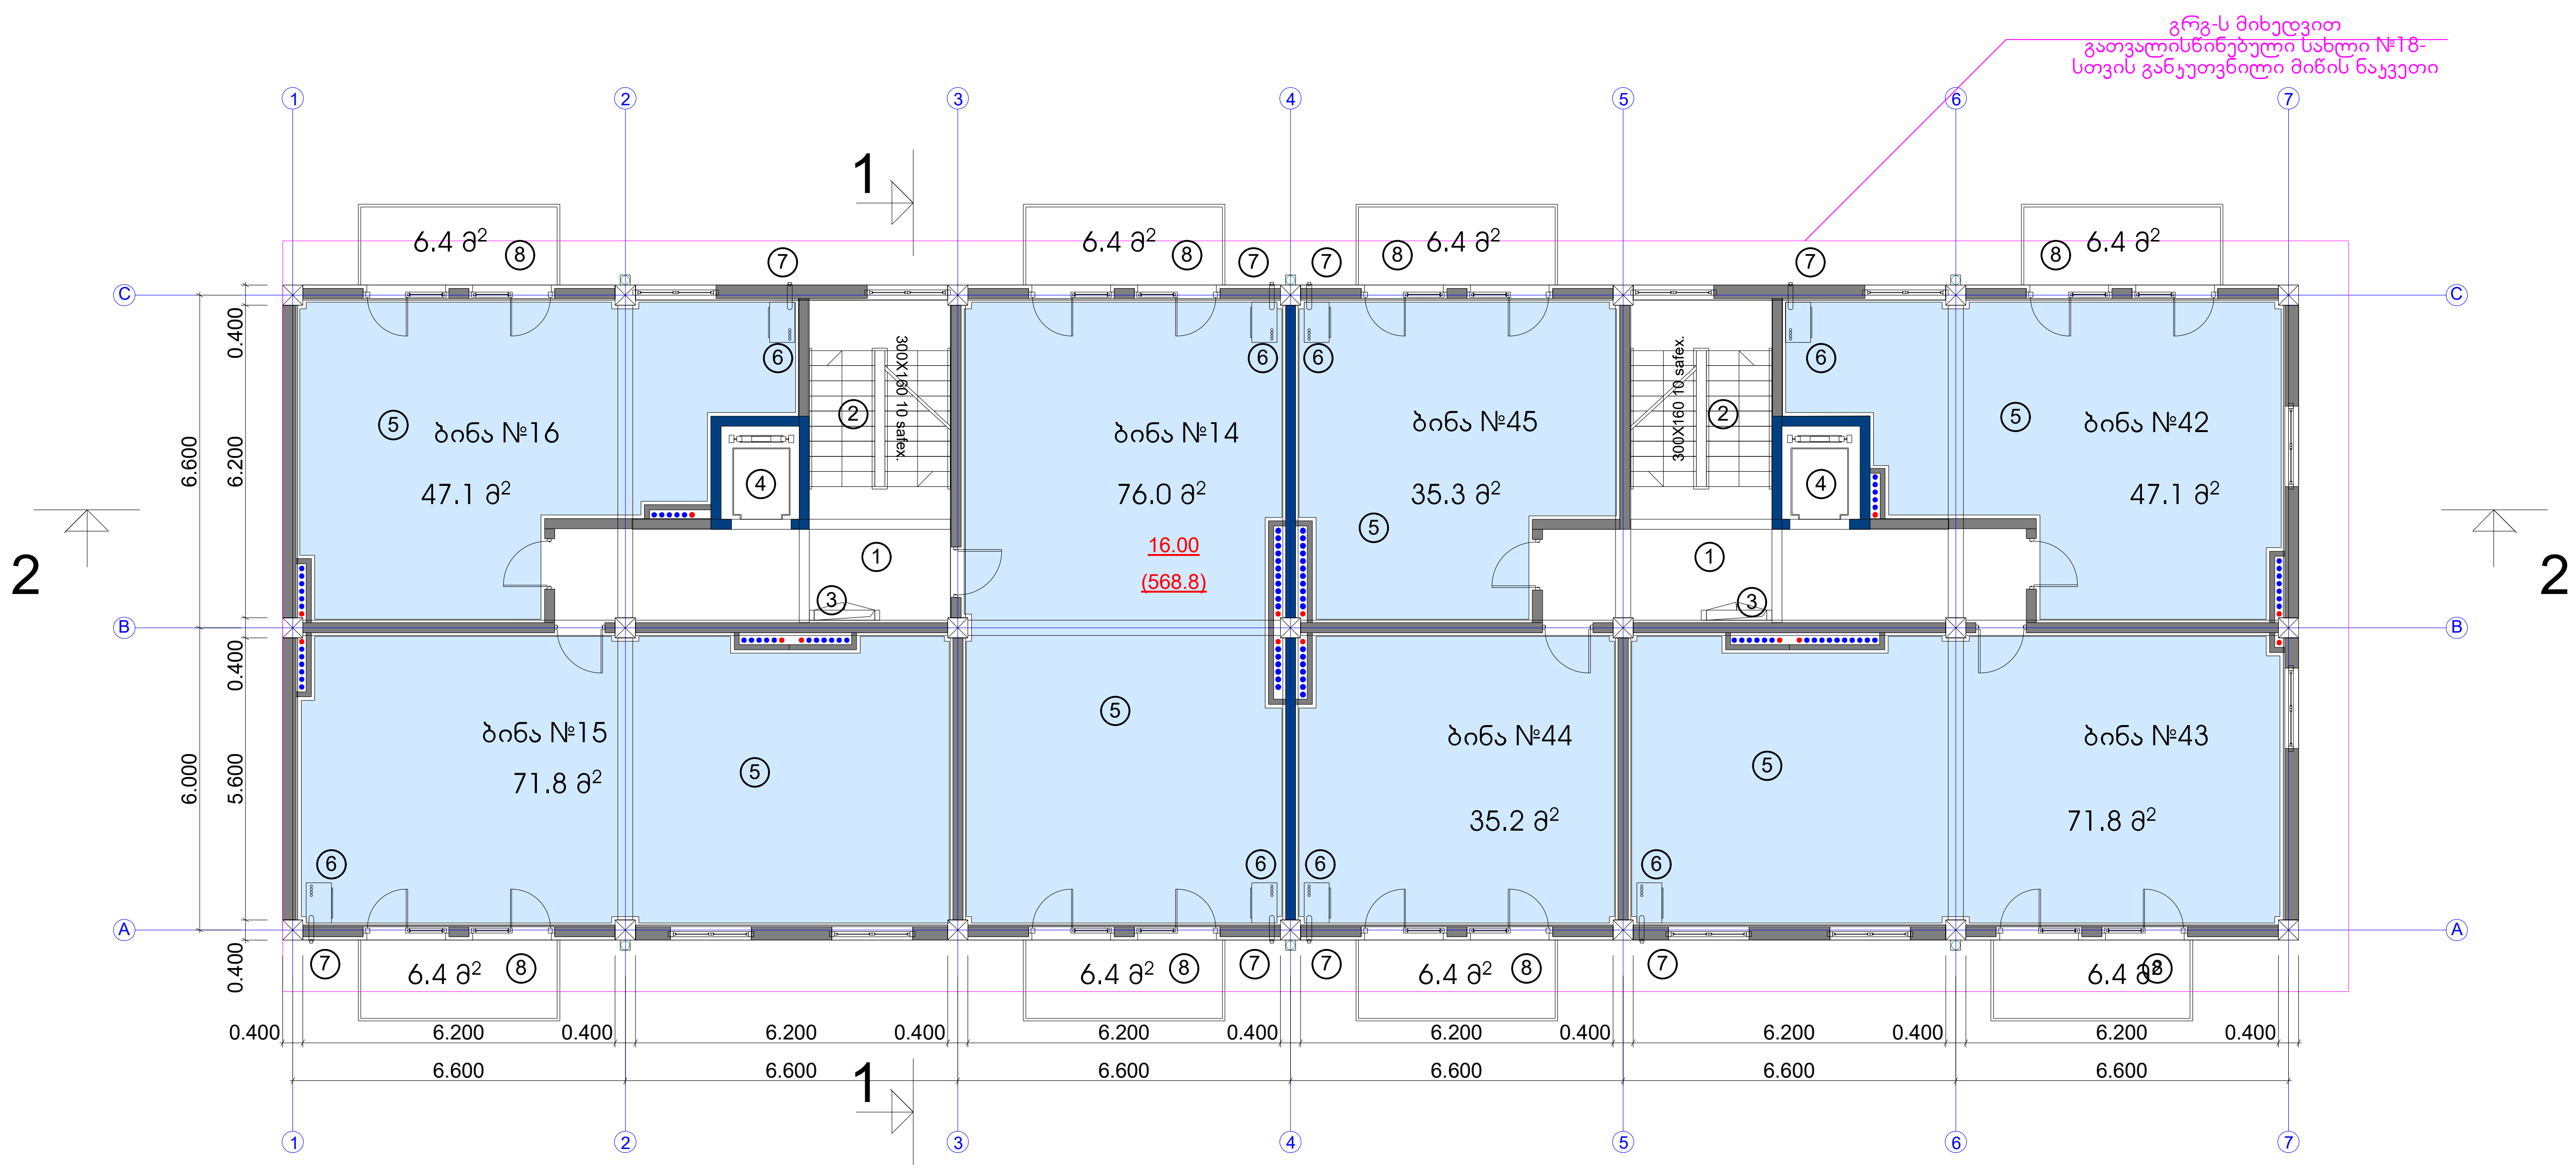

მიწის ნაკვეთის ფართი	611.0 m^2
მოშენების ფართი	520 m^2
საერთო ფართი	4912.2 m^2
მათ შორის	
სარდაფი	413.1 m^2
კომერციული ფართი	355.2 m^2
საცხოვრებელი ფართი	2998.1 m^2
საზაფხულო ფართი	428.8 m^2
სადარბაზოები და კიბის უჯრედები	717 m^2
კ2-ის საანგარიშო ფართი გარე კონტურზე	4635.6 m^2
სამშენებლო ფართი	5603.2 m^2
მათ შორის 0.00-ის ზევით	5083.2 m^2
0.00-ის ქვევით	520.0 m^2
სამშენებლო მოცულობა	18606.2 m^3
მათ შორის 0.00-ის ზევით	16266.2 m^3
0.00-ის ქვევით	1612.0 m^3
შენობის კონსტრუქციული სიმაღლე 33.6 მ (-3.70 ნიშნულიდან +29.90 ნიშნულამდე)	

ტექნიკურ-ეკონომიკური მაჩვენებლები

VI სართულის გეგმა 16.00 ნიშნულზე

კ2-ის საანგარიშო ფართი	520.0 მ2
საცხოვრებელი ფართი	384.3 მ2
სადარბაზო და კიბის უჯრედი	69.6 მ2
საზაფხულო ფართი	51.2 მ2

ლურჯი ფერით ნაჩვენებია მონოლითური კედლები.

ექსპლიკაცია:

1. სადარბაზო
2. კიბის უჯრედი
3. საინჟინრო კომუნიკაციის შახტა
4. ლიფტი
5. საცხოვრებელი ბინა
6. გათბობის ქვაბის სამონტაჟო ადგილი
7. კონდიციონერის გარე დანადგარის სამონტაჟო ადგილი
8. აივანი

საცხოვრებელი კომპლექსი ჯიქიას ქუჩაზე

სახლი №18

ნახაზის დასახელება			მასშტაბი
VI სართულის გეგმა 16.00 ნიშნულზე			
file		layout	form. 600X450
შპს ჯეი 5	მისამართი: ქ.თბილისი. ვაკე-საბურთალოს რ-ნი ჯიქიას ქ.№10		
თანამდებობა	გვარი	ხელმოწერა	
დირექტორი	დ.საგანელიძე		
პრ.კოორდინატორი	დ.ბუჩუკური		
არქიტექტორი	ს.ბერიშვილი		
კონსტრუქტორი	ბ.ბარბაქაძე		
სტადია	თარიღი	ფურც.რაოდ.	ფურცელი №
პროექტი	24.10.2018		

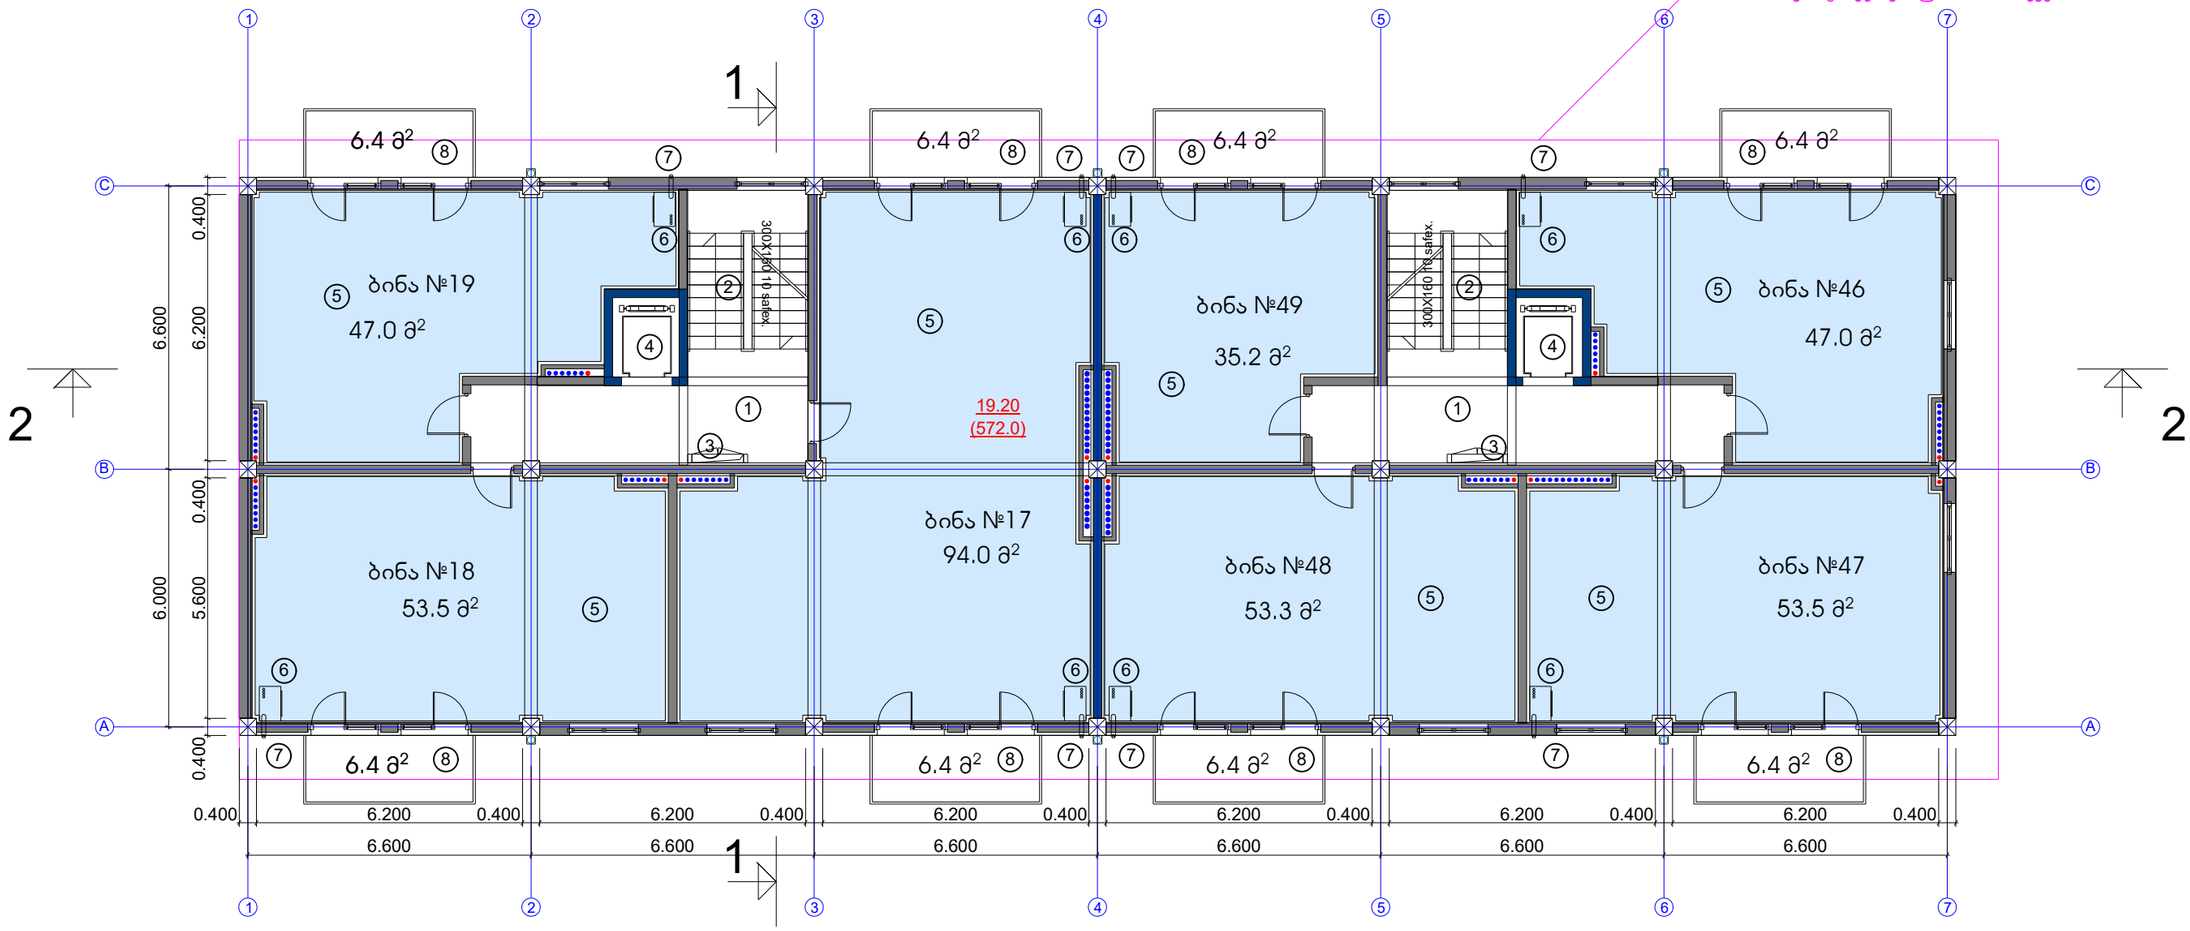

ტექნიკურ-ეკონომიკური პარამეტრები

მიწის ნაკვეთის ფართი	611.0 m²
მოშენების ფართი	520 m²
საერთო ფართი	4912.2 m²
მათ შორის	
სარდაფი	413.1 m²
კომერციული ფართი	355.2 m²
საცხოვრებელი ფართი	2998.1 m²
საზაფხულო ფართი	428.8 m²
სადარბაზოები და კიბის უჯრედები	717 m²
კ2-ის საანგარიშო ფართი გარე კონტურზე	4635.6 m²
სამშენებლო ფართი	5603.2 m²
მათ შორის 0.00-ის ზევით	5083.2 m²
0.00-ის ქვევით	520.0 m²
სამშენებლო მოცულობა	18606.2 m³
მათ შორის 0.00-ის ზევით	16266.2 m³
0.00-ის ქვევით	1612.0 m³
შენობის კონსტრუქციული სიმაღლე 33.6 მ (-3.70 ნიშნულიდან +29.90 ნიშნულამდე)	

VII სართულის გეგმა 19.20 ნიშნულზე

კ2-ის საანგარიშო ფართი	520.0 მ2
საცხოვრებელი ფართი	383.5 მ2
სადარბაზო და კიბის უჯრედი	69.6 მ2
საზაფხულო ფართი	51.2 მ2

ლერწი ფერით ნაჩვენებია მონოლითური კედლები.

ექსპლიკაცია:

1. სადარბაზო
2. კიბის უჯრედი
3. საინჟინრო კომუნიკაციის შახტა
4. ლიფტი
5. საცხოვრებელი ბინა
6. გათბობის ქვაბის სამონტაჟო ადგილი
7. კონდიციონერის გარე დანადგარის სამონტაჟო ადგილი
8. აივანი

საცხოვრებელი კომპლექსი ჯიქიას ქუჩაზე

სახლი №18

ნახაზის დასახელება			მასშტაბი
VII სართულის გეგმა 19.20 ნიშნულზე			m.1/100
file	layout	form.	600X450
შპს ჯეი 5	მისამართი: ქ.თბილისი, ვაკე-საბურთალოს რ-ნი ჯიქიას ქ.№10		
თანამდებობა	გვარი	ხელმოწერა	
დირექტორი	დ.საგანელიძე		
პრ.კოორდინატორი	დ.ბეჩვური		
არქიტექტორი	ს.ბერიშვილი		
კონსტრუქტორი	ბ.ბარნაბაძე		
სტადია	თარიღი	ფურც.რაოდ.	ფურცელი №
პროექტი	24.10.2018		

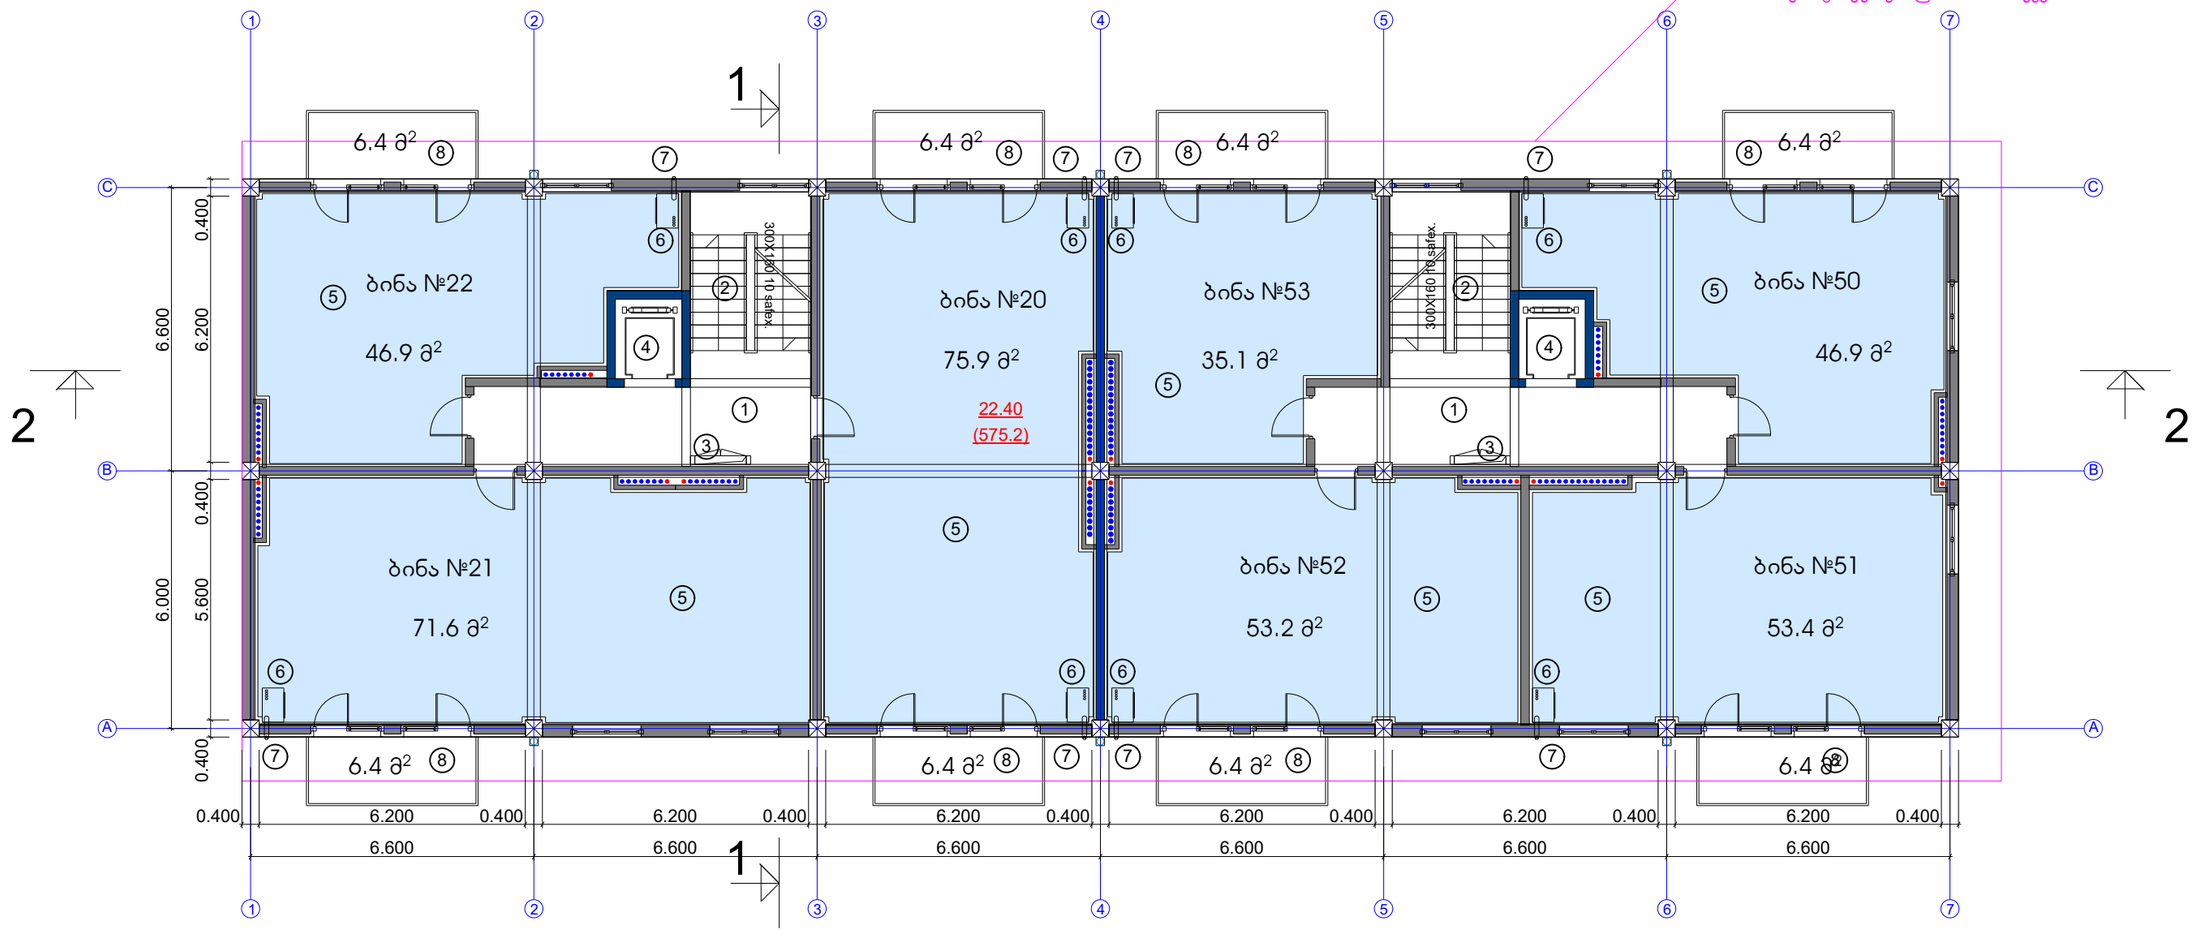

მიწის ნაკვეთის ფართი	611.0 m²
მოშენების ფართი	520 m²
საერთო ფართი	4912.2 m²
მათ შორის	
სარდაფი	413.1 m²
კომერციული ფართი	355.2 m²
საცხოვრებელი ფართი	2998.1 m²
სახაფხულო ფართი	428.8 m²
სადარბაზოები და ჯიბის უკრედები	717 m²
ჯ2-ის საანგარიშო ფართი გარე კონტურზე	4635.6 m²
სამშენებლო ფართი	5603.2 m²
მათ შორის 0.00-ის ზევით	5083.2 m²
0.00-ის ქვევით	520.0 m²
სამშენებლო მოცულობა	18606.2 m³
მათ შორის 0.00-ის ზევით	16266.2 m³
0.00-ის ქვევით	1612.0 m³
შენობის კონსტრუქციული სიმაღლე 33.6 მ (-3.70 ნიშნულიდან +29.90 ნიშნულამდე)	

ტექნიკურ-ეკონომიკური პარამეტრები

VIII სართულის გეგმა 22.40 ნიშნულზე

ჯ2-ის საანგარიშო ფართი	520.0 მ2
საცხოვრებელი ფართი	383 მ2
სადარბაზო და ჯიბის უკრედი	69.6 მ2
სახაფხულო ფართი	51.2 მ2

ლერჯი ფერით ნაჩვენებია მონოლითური კედლები.

ექსპლიკაცია:

1. სადარბაზო
2. ჯიბის უკრედი
3. საინჟინრო კომუნიკაციის შახტა
4. ლიფტის სამანქანო
5. საცხოვრებელი ბინა
6. გათბობის ქვაბის სამონტაჟო ადგილი
7. კონდიციონერის გარე დანადგარის სამონტაჟო ადგილი
8. აივანი

საცხოვრებელი კომპლექსი ჯიქიას ქუჩაზე
სახლი №18

ნახაზის დასახელება			მასშტაბი
VIII სართულის გეგმა 22.40 ნიშნულზე			
file	layout	form.	600X450
შპს ჯეი 5	მისამართი: ქ.თბილისი, ვაკე-საბურთალოს რ-ნი ჯიქიას ქ.№10		
თანამდებობა	გვარი	ხელმოწერა	
დირექტორი	დ.საგანელიძე		
პრ.კოორდინატორი	დ.ბეჩვაია		
არქიტექტორი	ს.ბერიძვილი		
კონსტრუქტორი	ბ.ბარნაბაძე		
სტადია	თარიღი	ფურც.რაოდ.	ფურცელი №
პროექტი	24.10.2018		

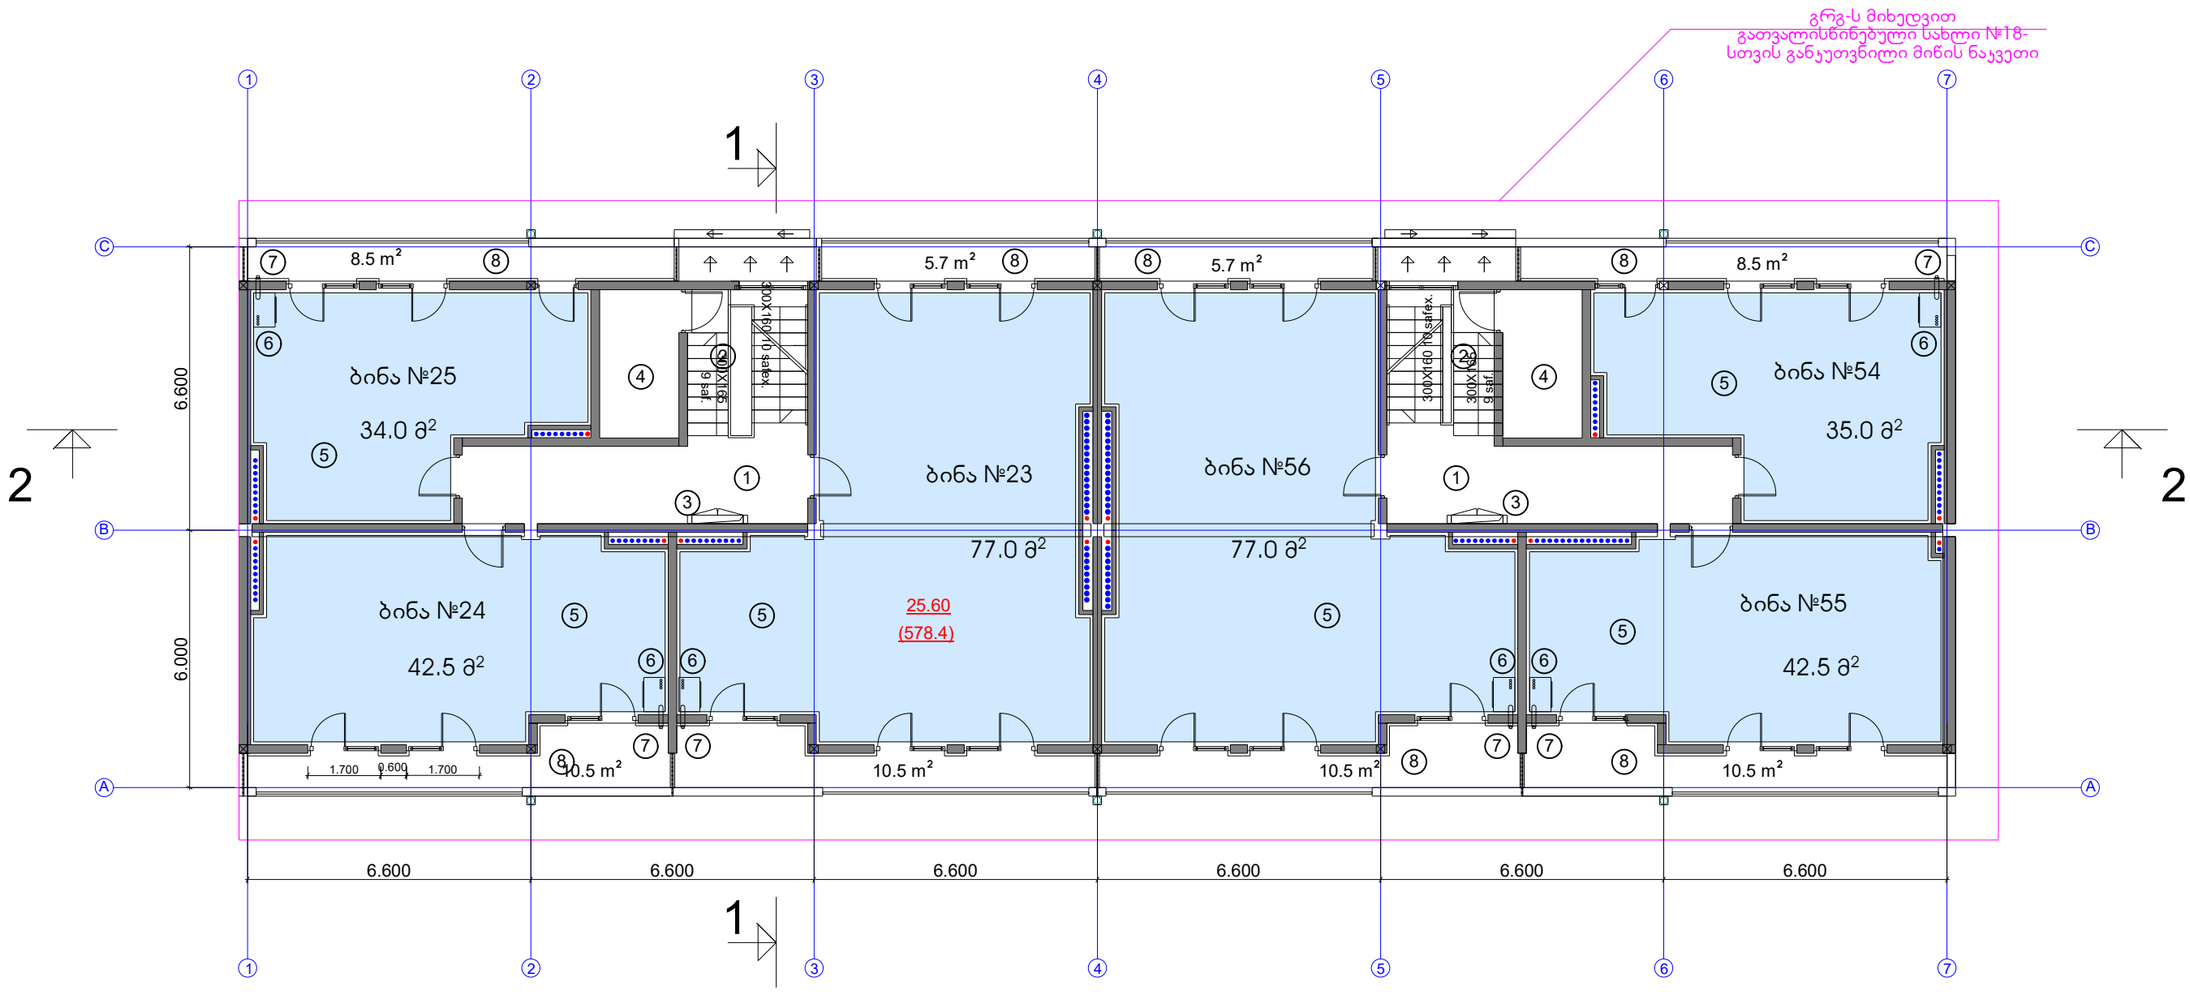

ტექნიკურ-ეკონომიკური პარამეტრები	
მიწის ნაკვეთის ფართი	611.0 m²
მოშენების ფართი	520 m²
საერთო ფართი	4912.2 m²
მათ შორის	
სარდაფი	413.1 m²
კომერციული ფართი	355.2 m²
საცხოვრებელი ფართი	2998.1 m²
სახაფხულო ფართი	428.8 m²
სადარბაზოები და კიბის უჯრედები	717 m²
კ2-ის საანგარიშო ფართი გარე კონტურზე	4635.6 m²
სამშენებლო ფართი	5603.2 m²
მათ შორის 0.00-ის ზევით	5083.2 m²
0.00-ის ქვევით	520.0 m²
სამშენებლო მოცულობა	18606.2 m³
მათ შორის 0.00-ის ზევით	16266.2 m³
0.00-ის ქვევით	1612.0 m³
შენობის კონსტრუქციული სიმაღლე 33.6 მ (-3.70 ნიშნულიდან +29.90 ნიშნულამდე)	

IX სართულის გეგმა 25.60 ნიშნულზე

კ2-ის საანგარიშო ფართი	520.0 მ2
საცხოვრებელი ფართი	308.0 მ2
სადარბაზო და კიბის უჯრედი	64.4 მ2
სახაფხულო ფართი	70.4 მ2

ლურჯი ფერით ნაჩვენებია მონოლითური კედლები.

ექსპლიკაცია:

1. სადარბაზო
2. კიბის უჯრედი
3. საინჟინრო კომუნიკაციის შახტა
4. ლიფტის სამანქანო
5. საცხოვრებელი ბინა
6. გათბობის ქვაბის სამონტაჟო ადგილი
7. კონდიციონერის გარე დანადგარის სამონტაჟო ადგილი
8. აივანი

საცხოვრებელი კომპლექსი ჯიქიას ქუჩაზე
სახლი №18

ნახაზის დასახელება			მასშტაბი
VIII სართულის გეგმა 22.40 ნიშნულზე			
file	layout	form.	600X450
შპს ჯეი 5	მისამართი: ქ.თბილისი, ვაკე-საბურთალოს რ-ნი ჯიქიას ქ.№10		
თანამდებობა	გვარი	ხელმოწერა	
დირექტორი	დ.საგანელიძე		
მთ.კოორდინატორი	დ.ბუჩუკური		
არქიტექტორი	ს.ბერიშვილი		
კონსტრუქტორი	ბ.ბარნაბაძე		
სტადია	თარიღი	ფურც.რაოდ.	ფურცელი №
პროექტი	24.10.2018		

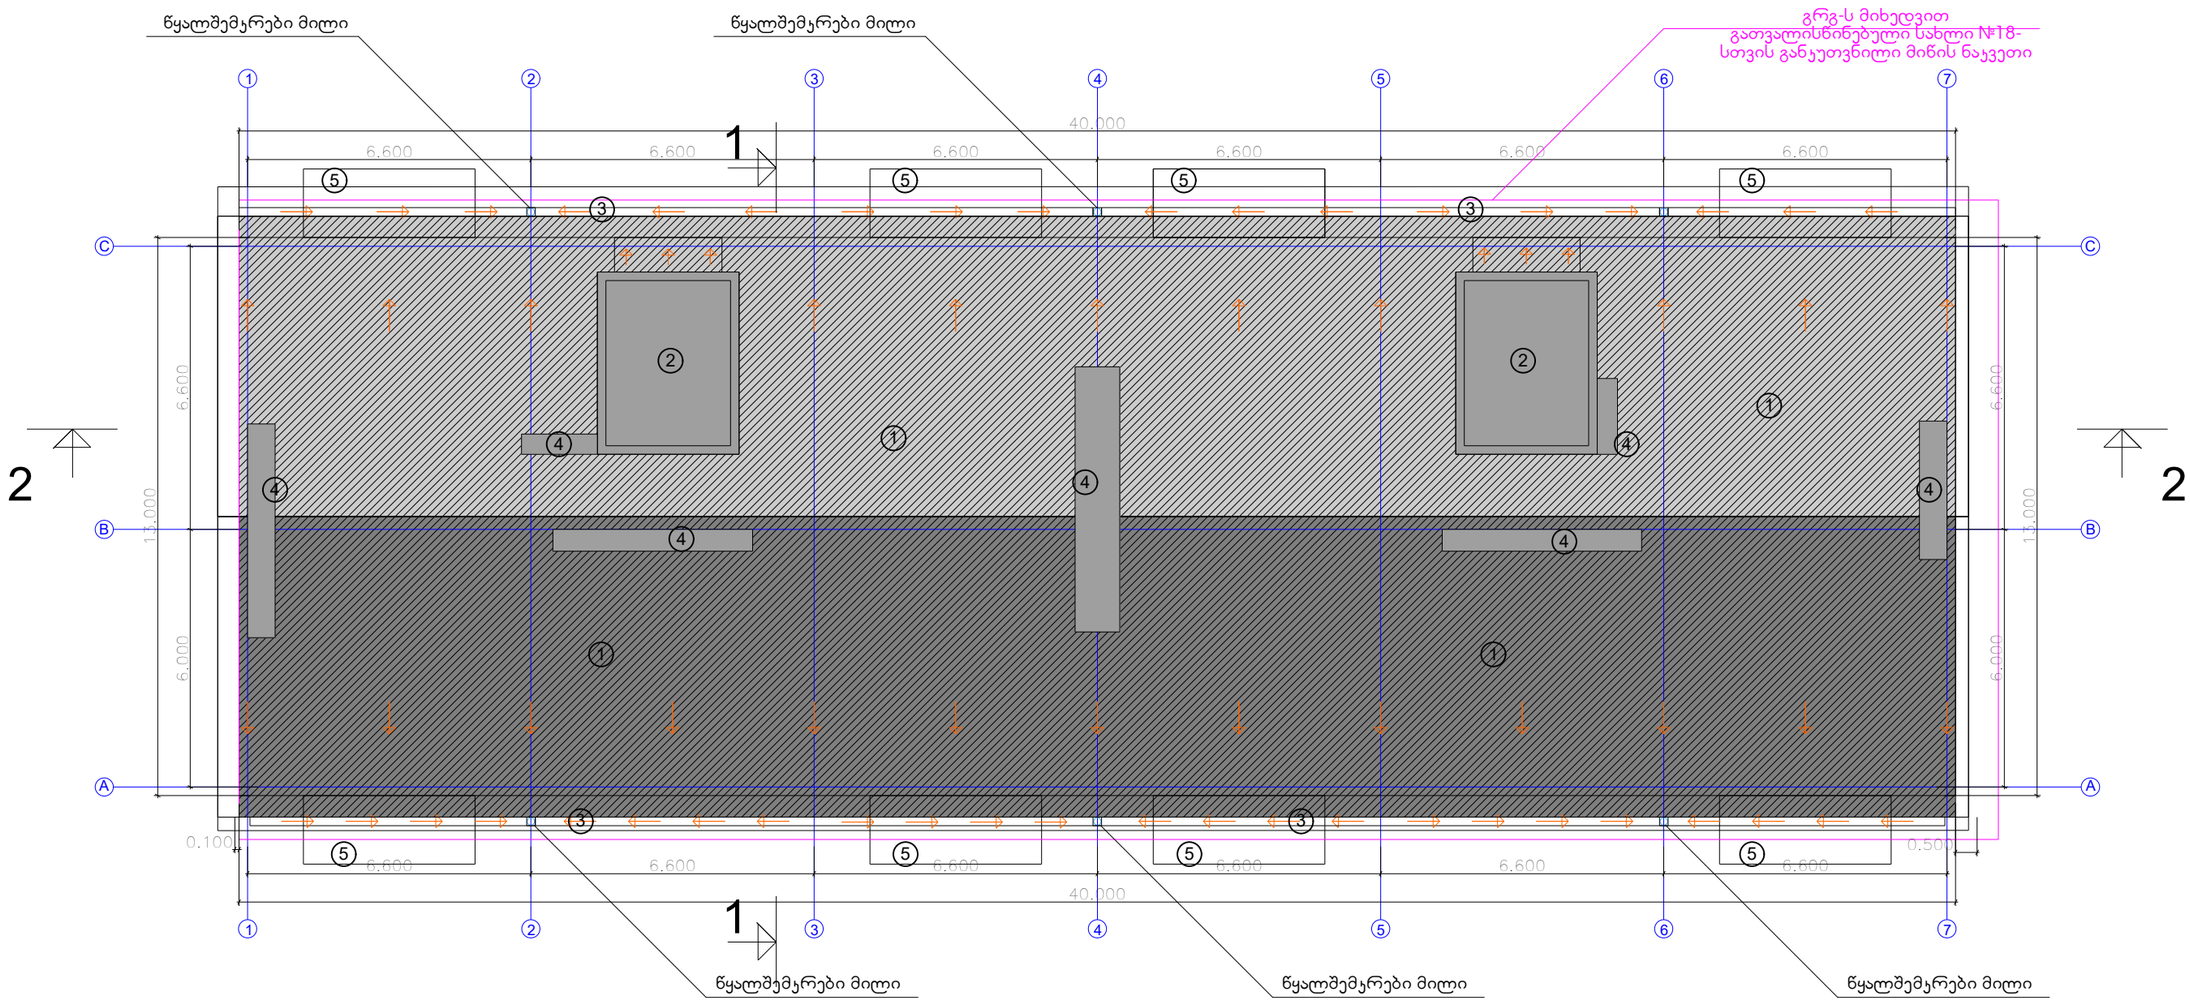

მიწის ნაკვეთის ფართი	611.0 m²
მოშენების ფართი	520 m²
საერთო ფართი	4912.2 m²
მათ შორის	
სარდაფი	413.1 m²
ჯომრეციული ფართი	355.2 m²
საცხოვრებელი ფართი	2998.1 m²
სახაფხულო ფართი	428.8 m²
სადარბაზოები და პიბის უჯრედები	717 m²
ჯ2-ის საანგარიშო ფართი გარე კონტურზე	4635.6 m²
სამშენებლო ფართი	5603.2 m²
მათ შორის 0.00-ის ზევით	5083.2 m²
0.00-ის ქვევით	520.0 m²
სამშენებლო მოცულობა	18606.2 m³
მათ შორის 0.00-ის ზევით	16266.2 m³
0.00-ის ქვევით	1612.0 m³
შენობის კონსტრუქციული სიმაღლე 33.6 მ (-3.70 ნიშნულიდან +29.90 ნიშნულამდე)	

ტექნიკურ-ეკონომიკური პარამეტრები

გადახურვის გეგმა

ექსპლიკაცია:

1. ქანობიანი გადახურვა
2. გადახურვა 29.9 ნიშნულზე
3. წყალმიმღები არხი
4. სავენტილაციო შახტა
5. VIII სართულის აივანი

საცხოვრებელი კომპლექსი ჯიქიას ქუჩაზე
სახლი №18

ნახაზის დასახელება			მასშტაბი
IX სართულის გეგმა 25.60 ნიშნულზე			
file	layout	form.	600X450
შპს ჯეი 5	მისამართი: ქ.თბილისი, ვაკე-საბურთალოს რ-ნი ჯიქიას ქ.№10		
თანამდებობა	გვარი		ხელმოწერა
დირექტორი	დ.საგანელიძე		
პრ.კოორდინატორი	დ.ბეჩვაური		
არქიტექტორი	ს.ბერიშვილი		
კონსტრუქტორი	ბ.ბარნაჩაძე		
სტადია	თარიღი	ფურც.რაოდ.	ფურცელი №
პროექტი	24.10.2018		