
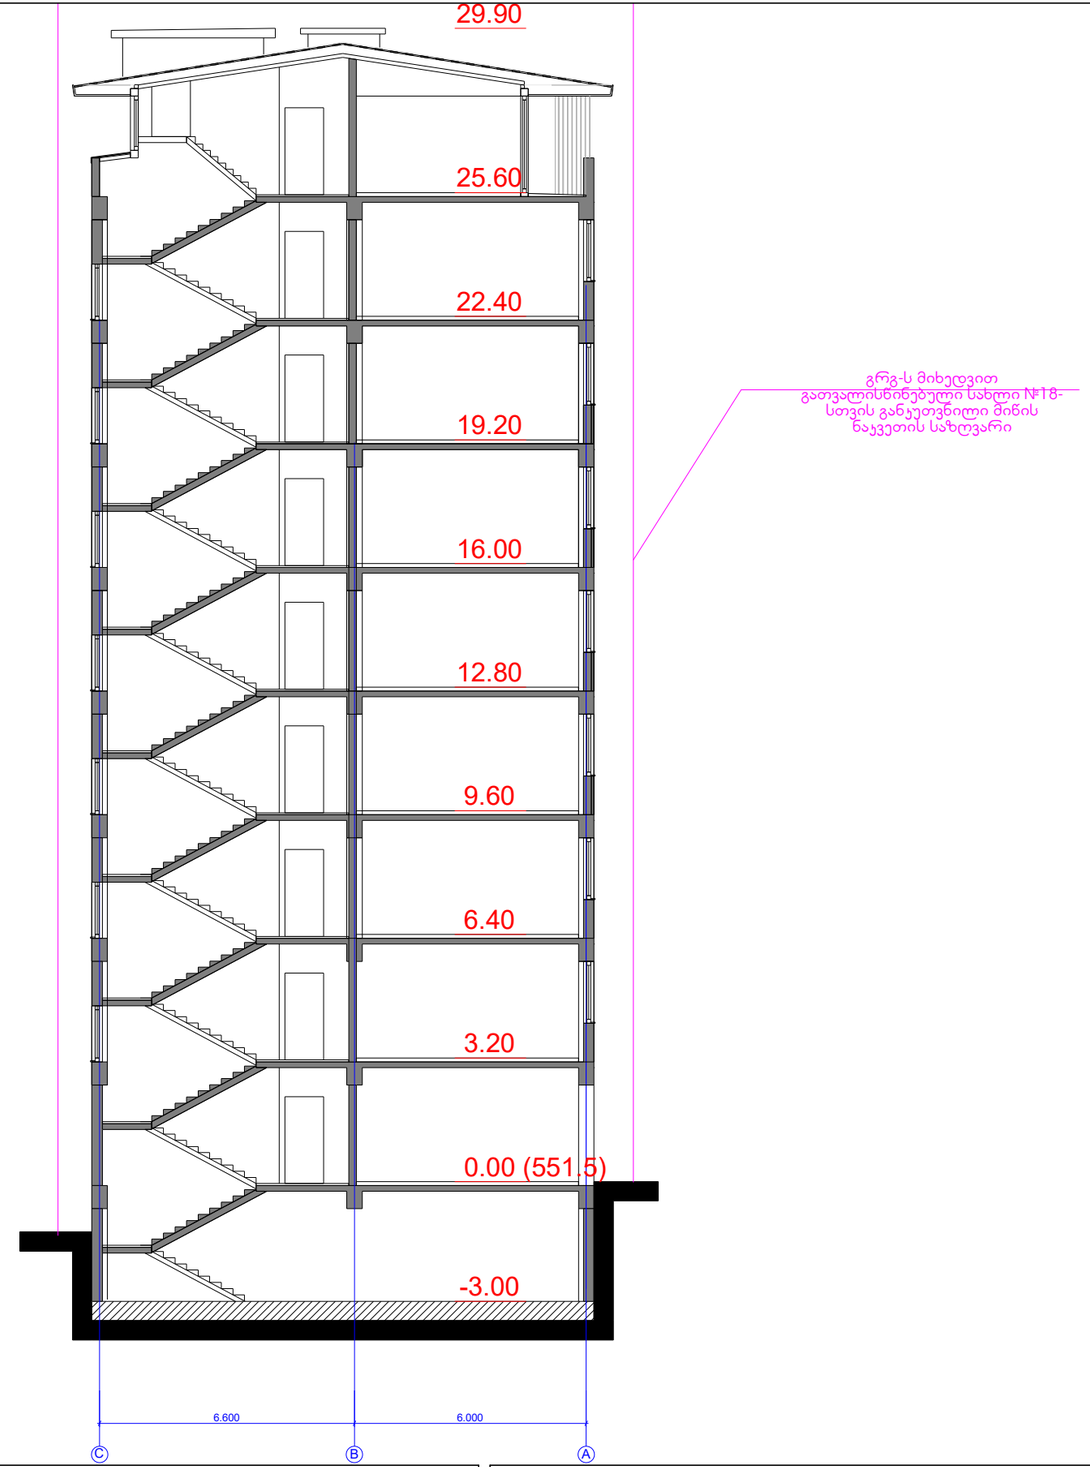


გრგ-ს მიხედვით
გათვალისწინებული სახლი №18-
სთვის განკუთვნილი მიწის
ნაკვეთის საზღვარი

მიწის ნაკვეთის ფართი	611.0 m²
მოშენების ფართი	520 m²
საერთო ფართი	4912.2 m²
მათ შორის	
სარდაფი	413.1 m²
კომერციული ფართი	355.2 m²
საცხოვრებელი ფართი	2998.1 m²
საზაფხულო ფართი	428.8 m²
სადარბაზოები და კიბის უჯრედები	717 m²
კ2-ის საანგარიშო ფართი გარე კონტურზე	4635.6 m²
სამშენებლო ფართი	5603.2 m²
მათ შორის 0.00-ის ზევით	5083.2 m²
0.00-ის ქვევით	520.0 m²
სამშენებლო მოცულობა	18606.2 m³
მათ შორის 0.00-ის ზევით	16266.2 m³
0.00-ის ქვევით	1612.0 m³
შენობის კონსტრუქციული სიმაღლე 33.6 მ (-3.70 ნიშნულიდან ÷29.90 ნიშნულამდე)	

საცხოვრებელი კომპლექსი ჯიქიას ქუჩაზე
სახლი №18

ნახაზის დასახელება			მასშტაბი
ჭრილი 2-2			
file		layout	form. 600X500
შპს ჯეი 5	მისამართი: ქ.თბილისი, ჯავ.სახერთაშორის ჩ-ნი ჯიქიას ქ.№10		
თანამდებობა	გვარი		ხელმოწერა
დირექტორი	დ.საგანელიძე		
პრ.კოორდინატორი	დ.ბეჩვაია		
არქიტექტორი	ს.ბერიშვილი		
კონსტრუქტორი	ბ.ბარნაბაძე		
სტადია	თარიღი	ფურც.რაოდ.	ფურცლის №
პროექტი	24.10.2018		

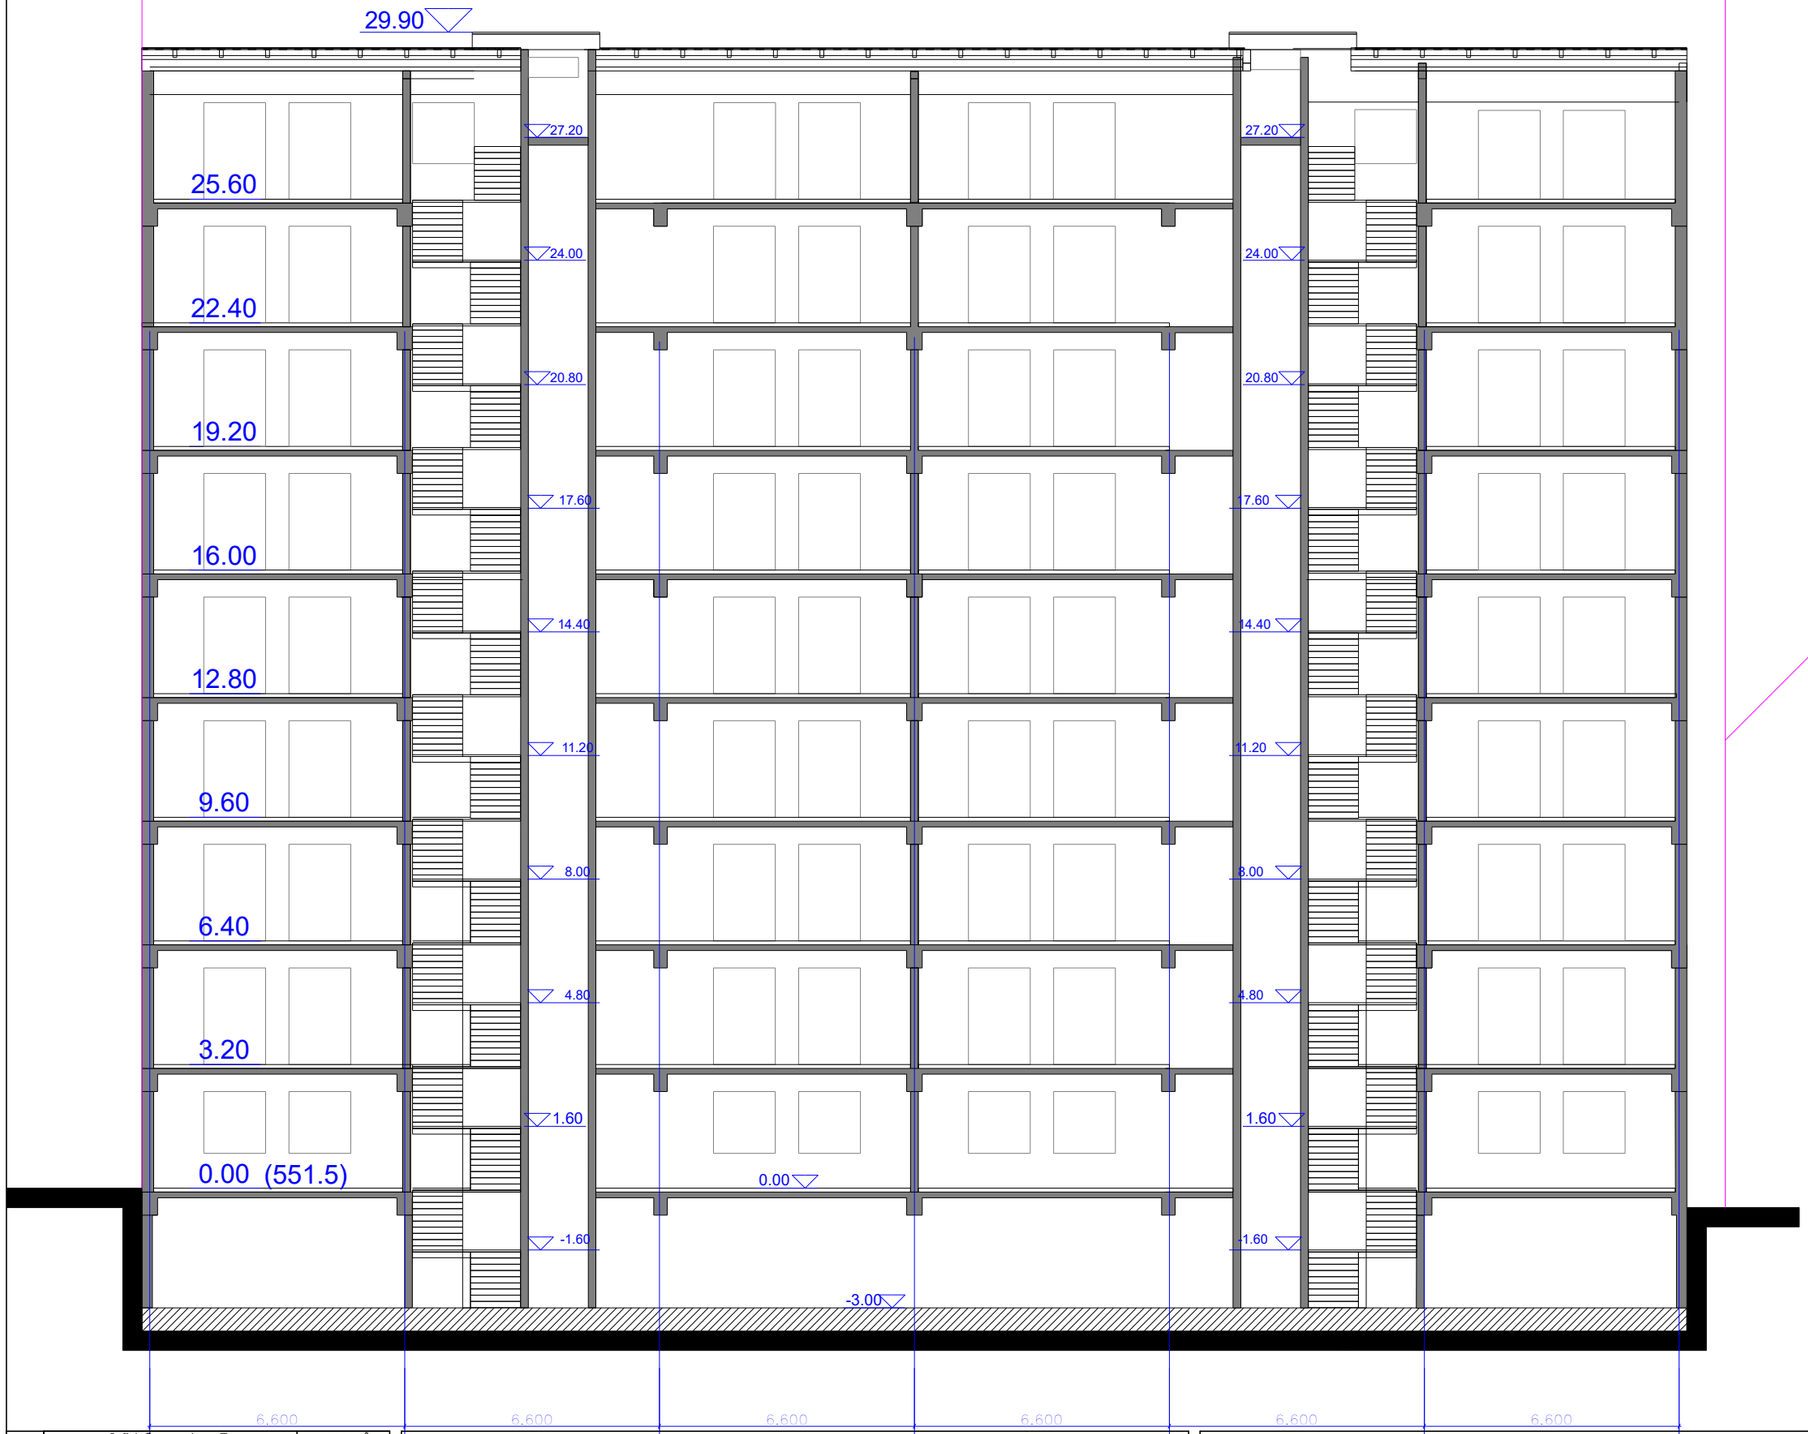

გრგ-ს მიხედვით
გათვალისწინებული სახლი №18-
სთვის განკუთვნილი მიწის
ნაკვეთის საზღვარი

ტექნიკურ-ეკონომიური პარამეტრები

მიწის ნაკვეთის ფართი	611.0 m²
მოშენების ფარული	520 m²
საერთო ფართი	4912.2 m²
მათ შორის	
სარდაფი	413.1 m²
ჯომრეკილი ფართი	355.2 m²
საცხოვრებელი ფართი	2998.1 m²
საზაფხულო ფართი	428.8 m²
სადარბაზოები და კიბის უჯრედები	717 m²
კ2-ის საანგარიშო ფართი გარე კონტურზე	4635.6 m²
სამშენებლო ფართი	5603.2 m²
მათ შორის 0.00-ის ზევით	5083.2 m²
0.00-ის ქვევით	520.0 m²
სამშენებლო მოცულობა	18606.2 m³
მათ შორის 0.00-ის ზევით	16266.2 m³
0.00-ის ქვევით	1612.0 m³
შენობის კონსტრუქციული სიმაღლე 33.6 მ (-3.70 ნიშნულიდან +29.90 ნიშნულამდე)	

საცხოვრებელი კომპლექსი ჯიქიას ქუჩაზე
სახლი №18

ნახაზის დასახელება			მასშტაბი
ჭრილი 1-1			
file		layout	form. 600X500
შპს ჯეი 5	მისამართი: ქ.თბილისი, ჯავ-საბურთალოს რ-ნი ჯიქიას ქ.№10		
თანამდებობა	გვარი		ხელმოწერა
დირექტორი	დ.საგანელიძე		
მრჩ.კოორდინატორი	დ.ბურჯუური		
არქიტექტორი	ს.ბერიშვილი		
კონსტრუქტორი	ბ.ბარნაბაძე		
სტადია	თარიღი	ფურც.რაოდ.	ფურცლის №
პროექტი	24.10.2018		