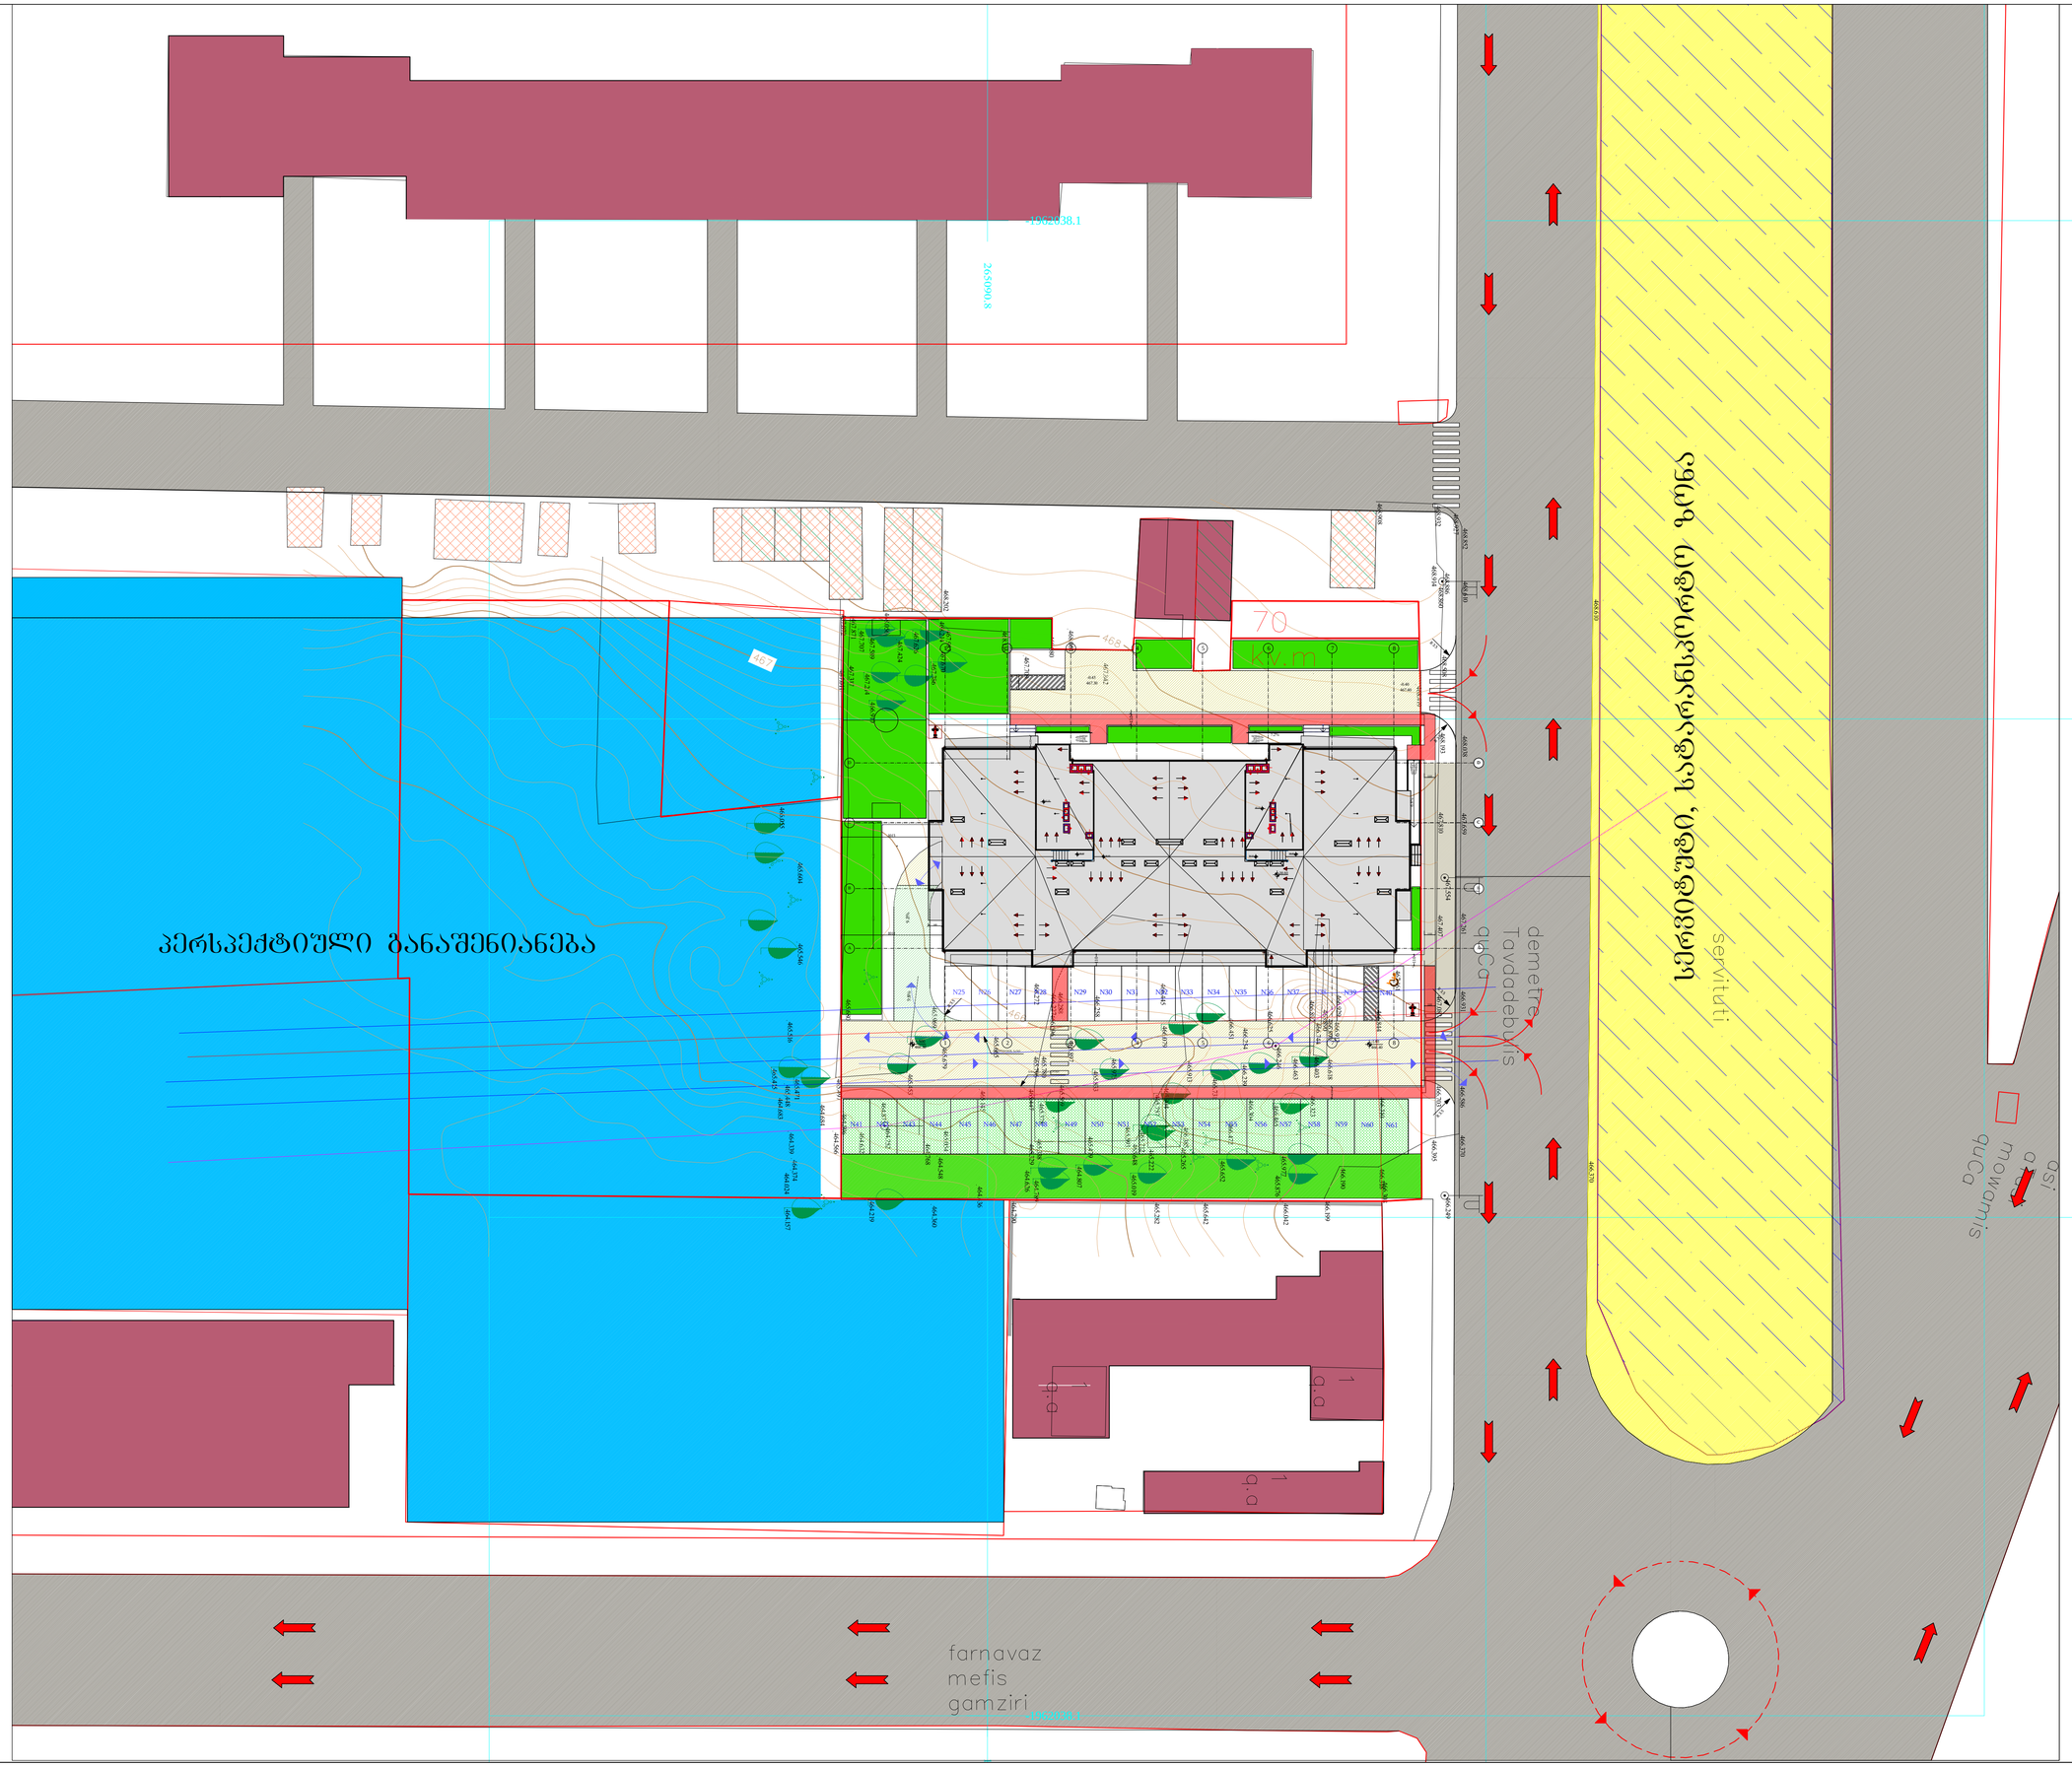

ფორმატი A1	ღა.ჯვრია	ზაიდეს სახლები

განმარტება

ნიშანდებანი

პირობითი აღნიშვნები

არქიტექტურული ნიშნები

ნაკვეთის საზღვარი

შენიშვნები

1. ზომები მოცემულია სანტიმეტრებში.
2. ვერტიკალური ნიშნულები მოცემულია მეტრებში

ნაკვეთი - შპს ბამა ჯგუფი

მის: ქ. ბათილში, ფიმიტური მაკდონალდსის ქუჩა კოტეჯებს 2-ის მიმდებარედ საკადასტრო კოდი 01.10.06.006.283

მრავალფენიანი კომპლექსის არქიტექტურული პროექტი

მასშტაბი	ფასი	ხელმოწ.	თარიღი
ფიტექტორი	მშპანიანი		
პროექტმენეჯერი	ს.ანანიანი		
არქიტექტორი	ს.ანანიანი		
შესრულა	ს.ანანიანი		

LTD "G.M.S. group"

მასშტაბი	1:200
თარიღი	14.07.2018

ხელმძღვანელი	შემოქმედი	შემოქმედება
მ.ა.	ა-101	