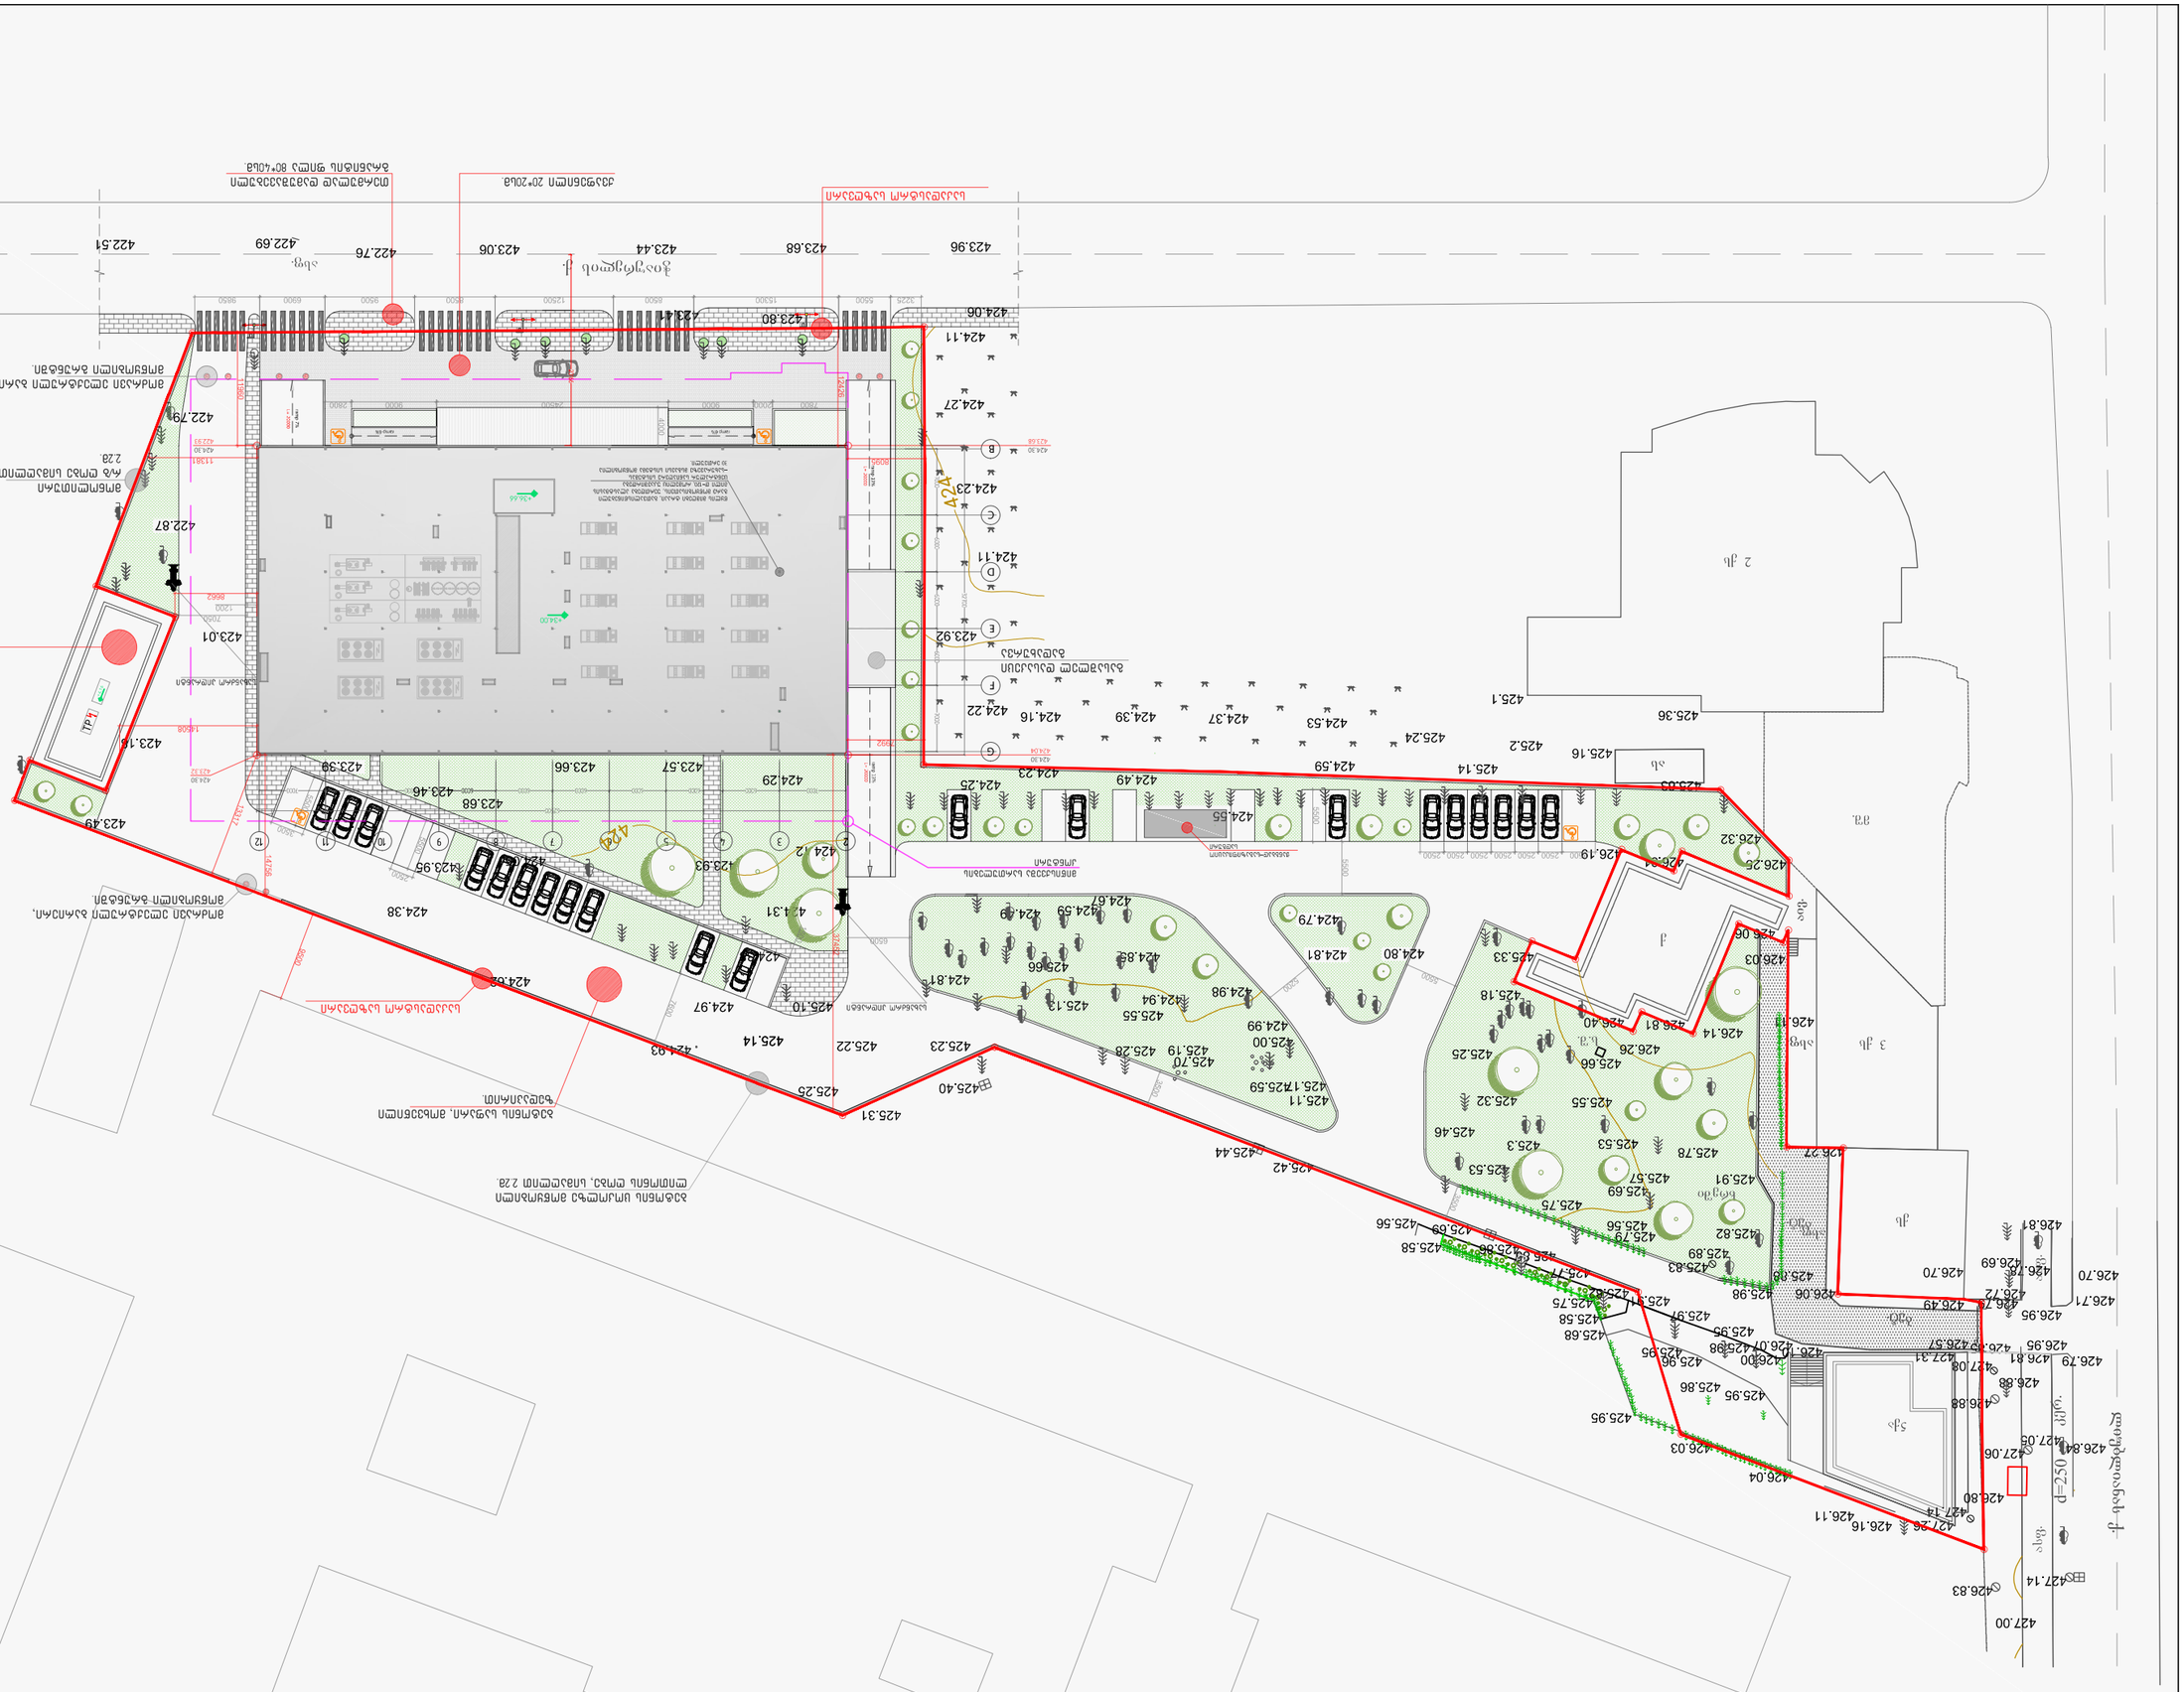

STUDIO
ARCHITECTURE & DESIGN
A-3
A-402
ფასადი
ფასადი
ფასადი


საქართველო
ქ. თბილისის მერია

ქ. თბილისში, დიდუბის რაიონში, მიხეილ ჭიაურელის ქუჩა №5 / ლუბლიანას ქუჩა №4, ჩაჩავას ქუჩა №1, ლუბლიანას ქუჩა №5, ჩაჩავას ქუჩა №1, ლუბლიანას ქუჩა №5-ში შპს „კლინიკური ონკოლოგიის ინსტიტუტი“-ს საკუთრებაში 01.13.02.006.047 საკადასტრო კოდით რეგისტრირებული 10148 კვმ არასასოფლო-სამეურნეო დანიშნულების მიწის ნაკვეთის

ბ ე ბ მ ა

მაშტაბი 1:500 05.06.2018

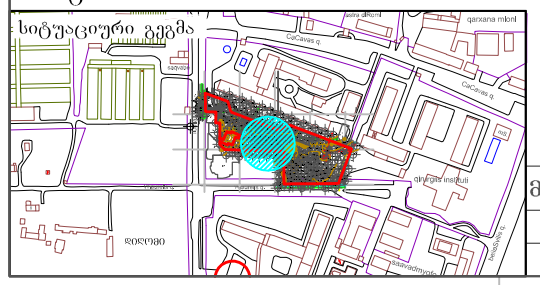სიტუაციური გეგმა



მიწის ნაკვეთის საზღვრების მომზადებისა და საინვესტიციო განკოფილება

განკოფილების უფროსი		
შემსრულებელი		

481300
481350
481400
481450
481500
462850
462800
462750
462700
ქ. ლუბლიანას
ჩაჩავას
ჭიაურელის ქ.
ბაღი
ბაღი
ბაღი