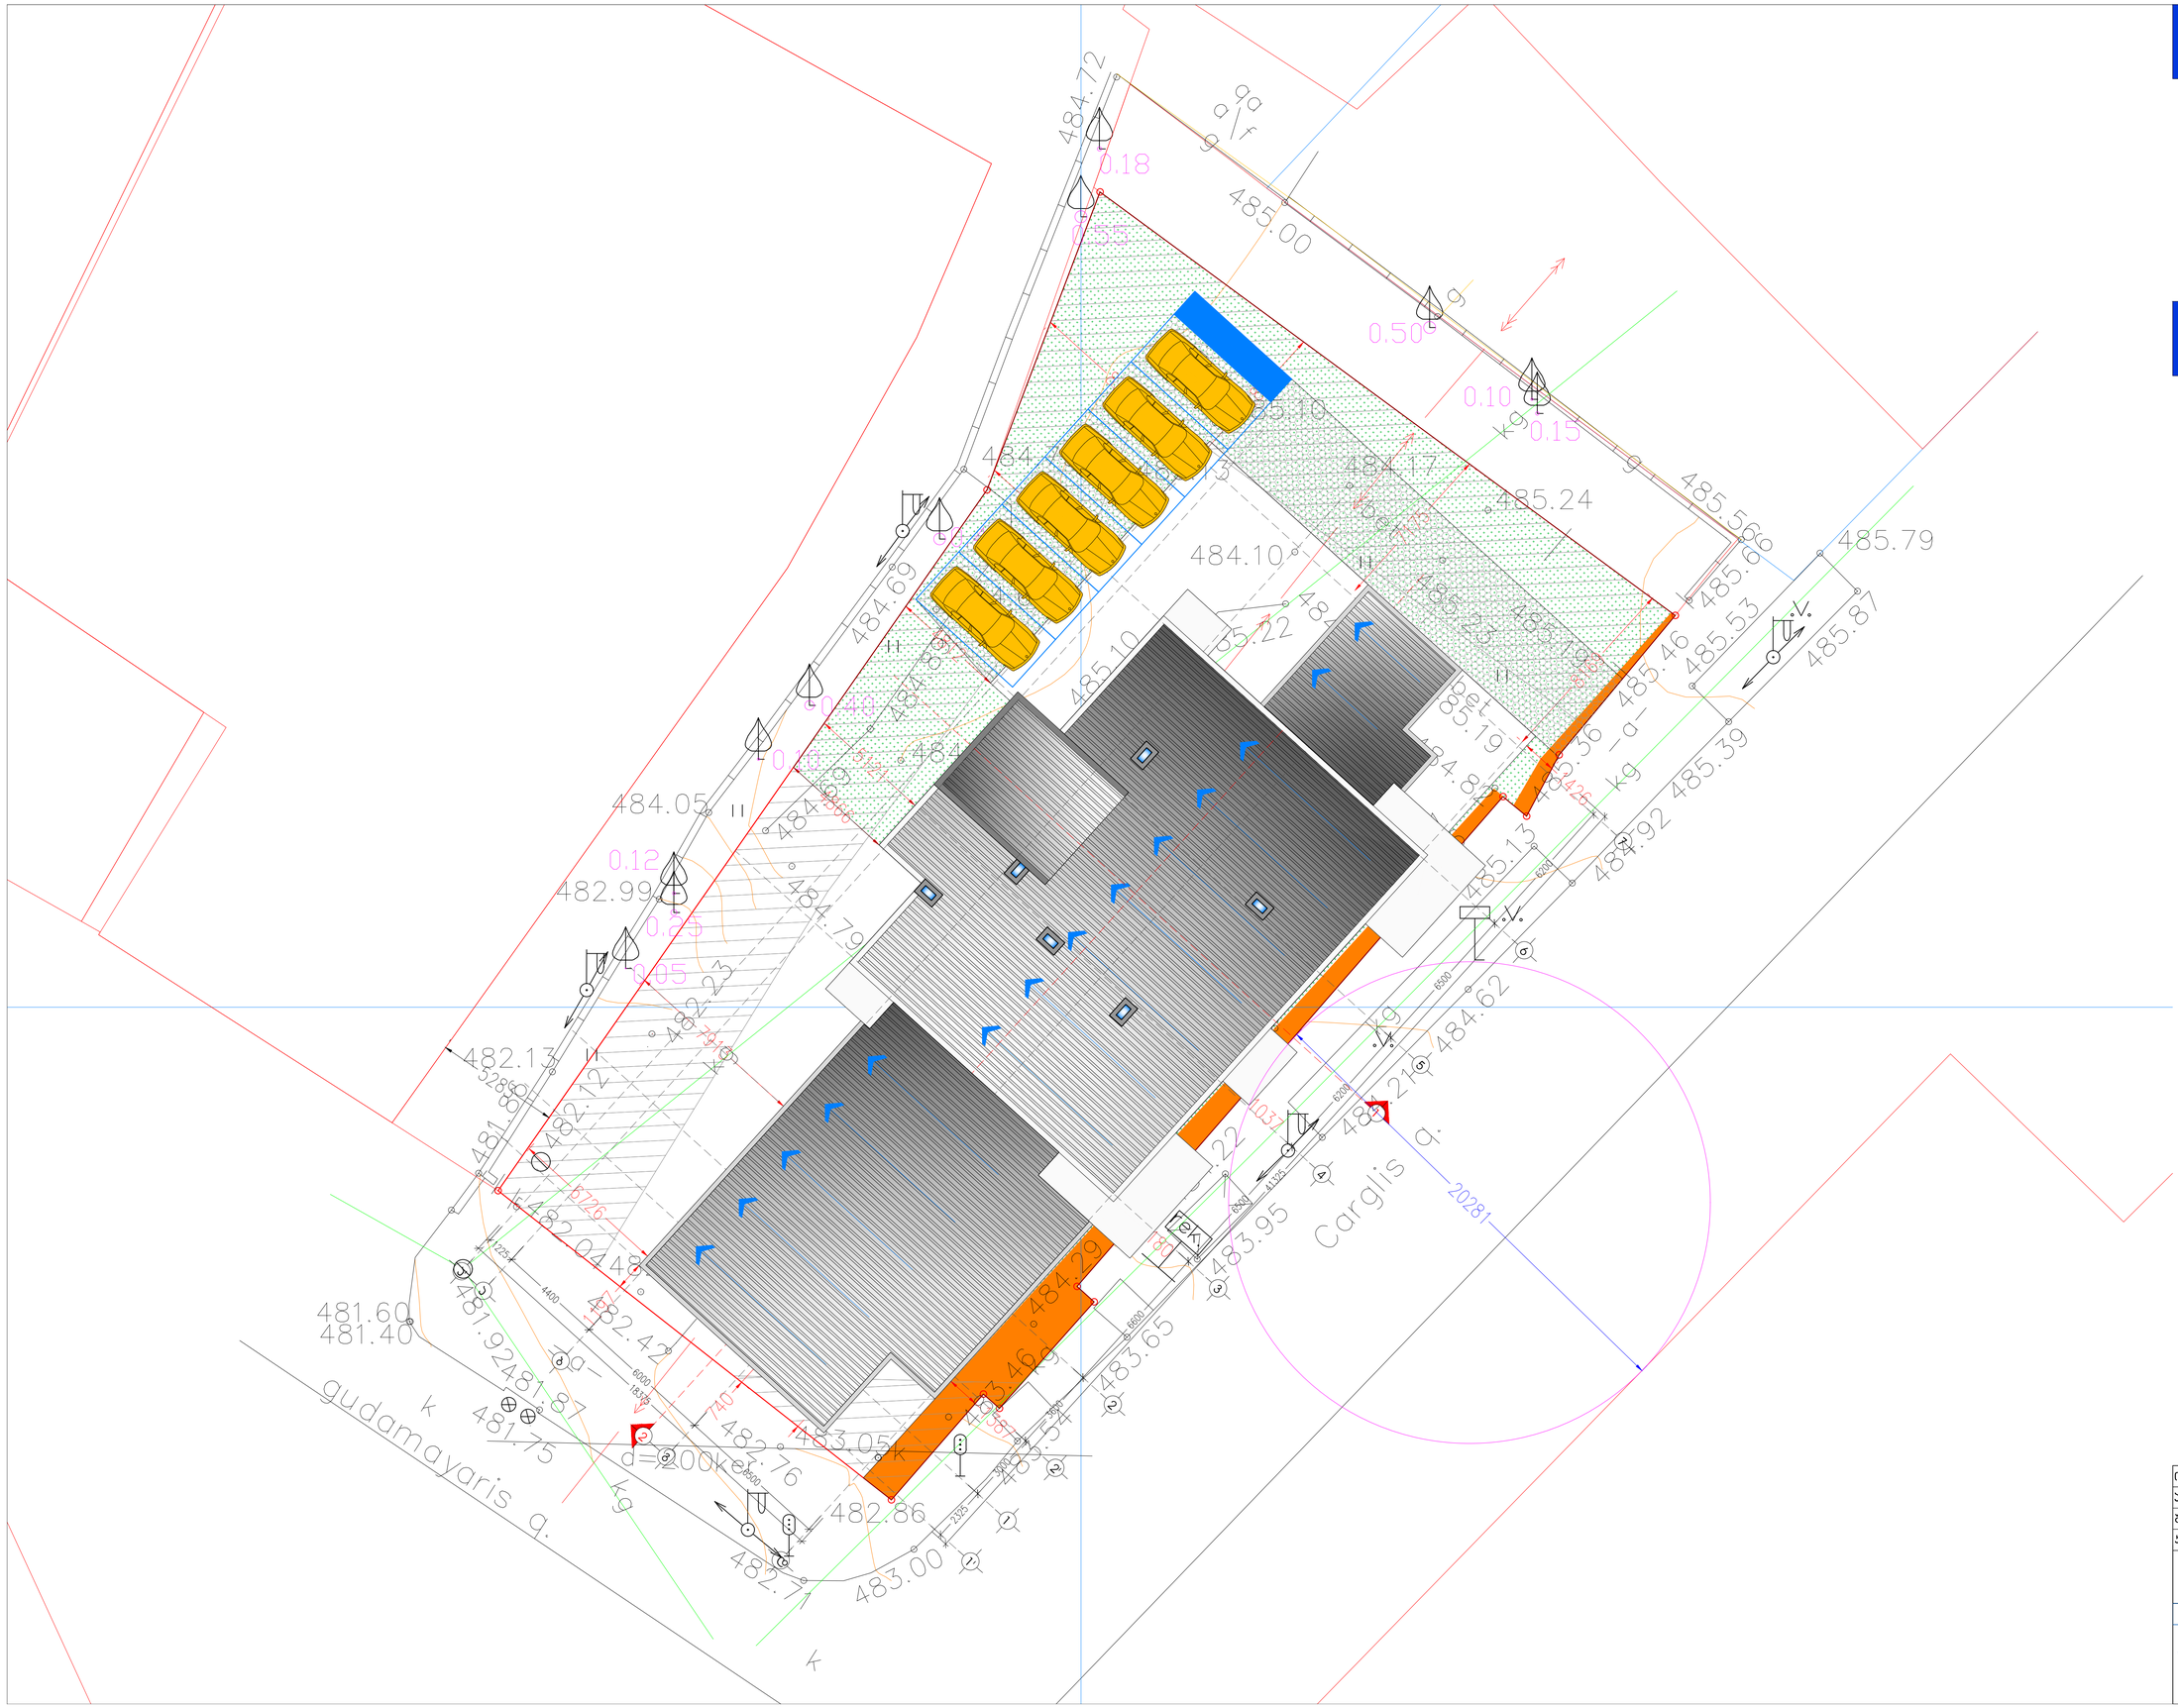


A 1 **M 1:200**

სიმაღლის სქემა გენგეგმა

ტექ-ეკონომიკური მახასიათებლები

კ-2 კოეფიციენტის საანგარიშოდ გამოვიყენე საპროექტო მიწის ნაკვეთის 1151 კვ.მ. (თანდართული ფაილის მიხედვით) შესაბამისად კ-2 მაქსიმალური კოეფიციენტი შეადგენს 1518 კვ.მ. (1151 X2.14=2463.14 კვ.მ.)

საპროექტო შენობა განთავსებულია სზ-6-ში შესაბამისად სიმაღლის სხივის ანგარიშისას **ɣ**=0.4 გაჯით დადგენილი პირობების თანახმად

საანგარიშო სიგანე ჩარგლის ქუჩაზე შეადგენს 20.28 მეტრს, ხოლო საანგარიშო მანძილი 11.32 მეტრი, სიმაღლის მაქსიმალური ნიშნული შეადგენს 28.30 მეტრის

ინდ. მენარმე		გ. ჯაჯანაძე
არქიტექტორი		გ. ჯაჯანაძე
შემსრულა		გ. ჯაჯანაძე
კონსტრუქტორი		გ. სპრაია

მისამართი. ქ. თბილისი, ჩარგლის ქუჩა №46

არქიტექტურული ნაწილი

არქიტექტორ-დიზაინერი ი.მ მამუკა ჯაჯანაძე

A 1 **M 1:100**

სიმაღლის სქემა ჭრილი 1-1-ის მიხედვით

ტექ-ეკონომიკური მახასიათებლები



საანგარიშო სიგანე ჩარგლის ქუჩაზე შეადგენს 20.28 მეტრს, ხოლო საანგარიშო მანძილი 11.32 მეტრი, სიმაღლის მაქსიმალური ნიშნული შეადგენს 28.30 მეტრის

ინდ. მეწარმე		გ. ჯაჯანაძე
არქიტექტორი		გ. ჯაჯანაძე
შემსრულა		გ. ჯაჯანაძე
პონსტრუქტორი		გ. სამჯია

მისამართი. ქ. თბილისი, ჩარგლის ქუჩა №46

არქიტექტურული ნაწილი

არქიტექტორ-დიზაინერი ი.ე მამუკა ჯაჯანაძე