

ჭრილი 1-1

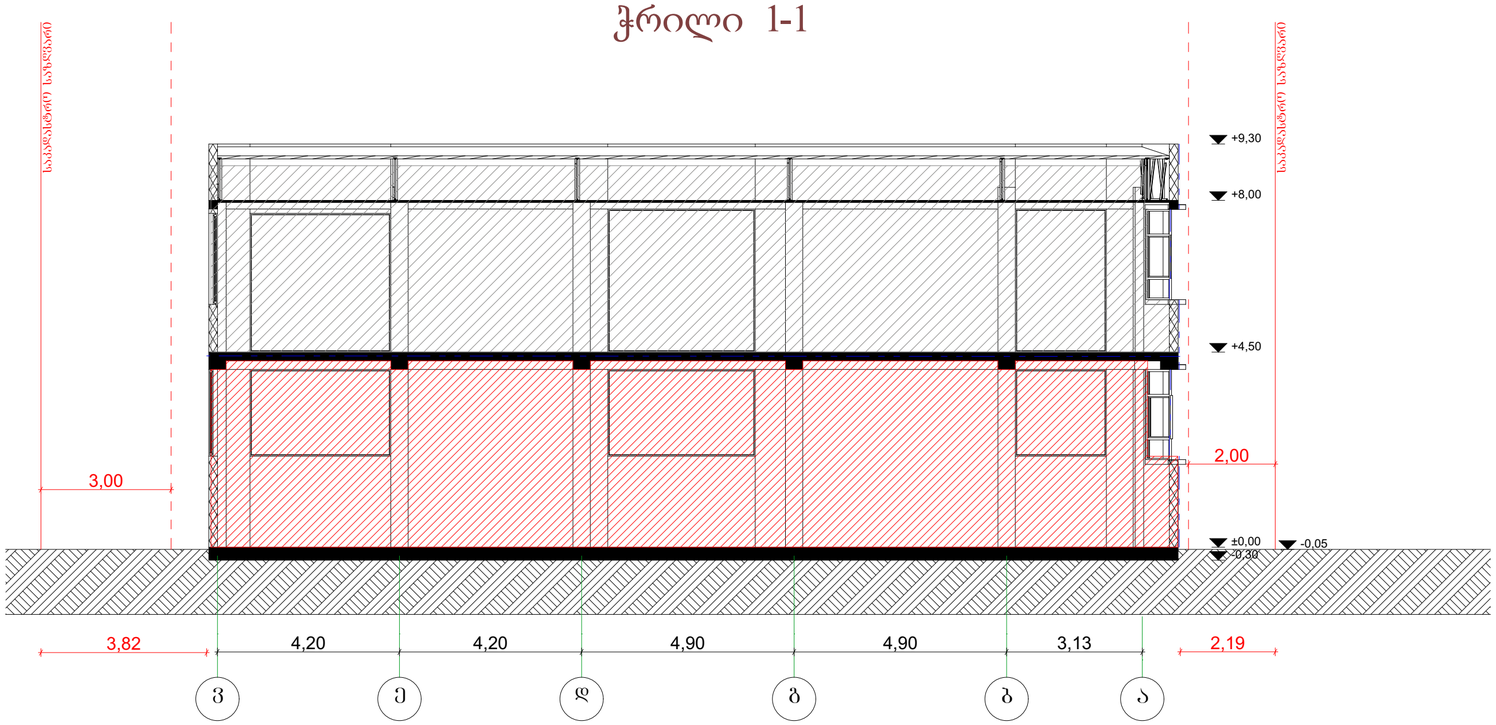

ჭრილი 2-2

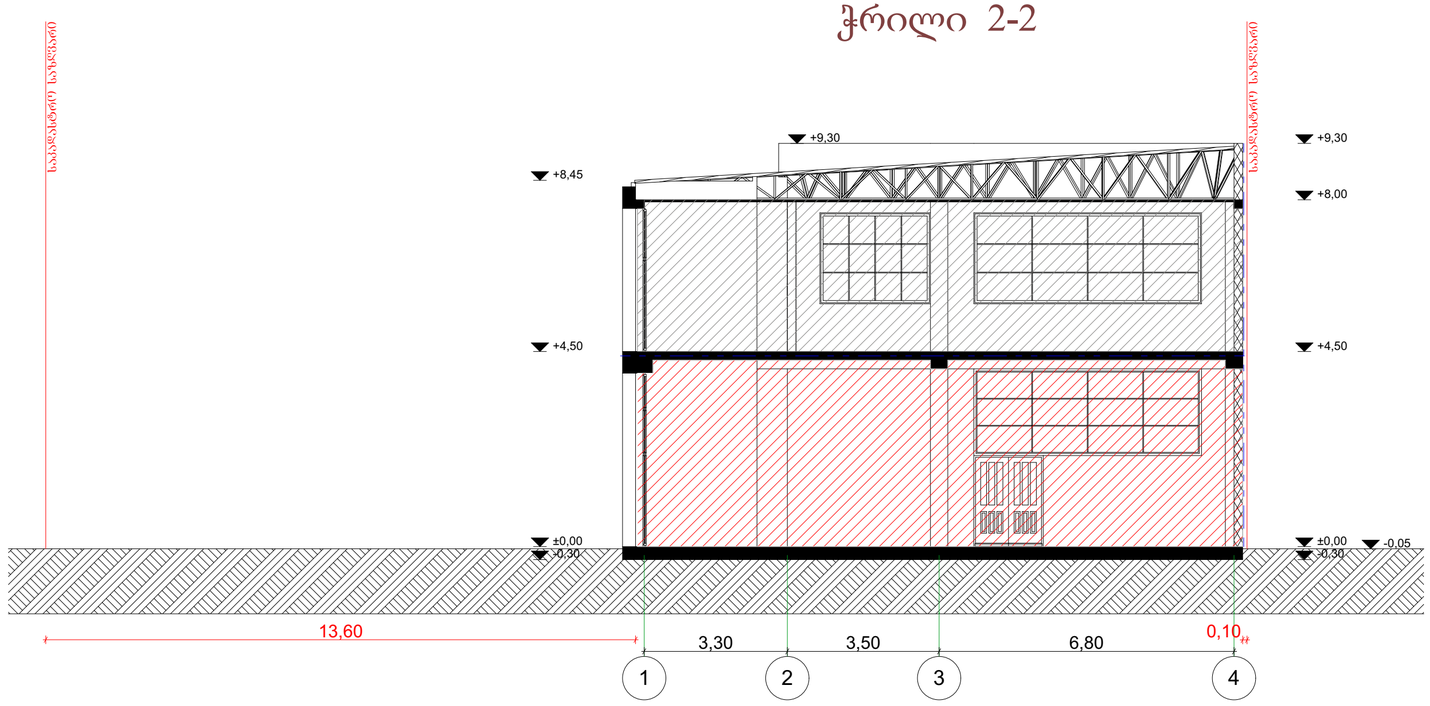

შ.პ.ს. "ბიემჯი ბრუპ"

L.T.D "BMG GROUP "

ს/კ 406128239

შარფაპას ქუჩა №14


598 66 70 70


557 98 08 99

groupbmg @yahoo .com

ობიექტის მისამართი	ქალაქი თბილისი, ევგენი ხარაძის №14, ქ. ხევძმარის №1
ნახაზის დასახელება	ჭრილი 1-1: 2-2

ტექნიკური დირექტორი		ზაზა ბასილაძე
არქიტექტორი		გიორგი ყიფშიძე
დაინტერესებული პირი		შპს გეოტერა
მასშტაბი		ფურცელი A-2
თარიღი	2018წ.	

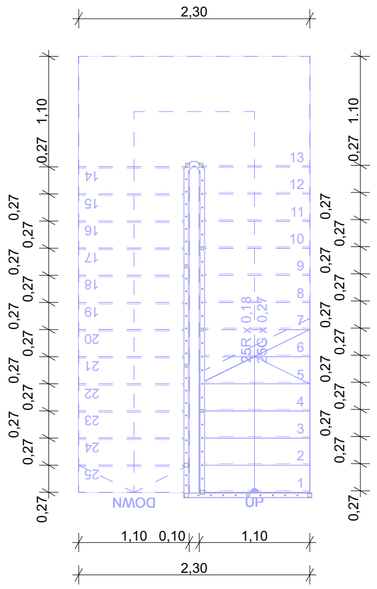

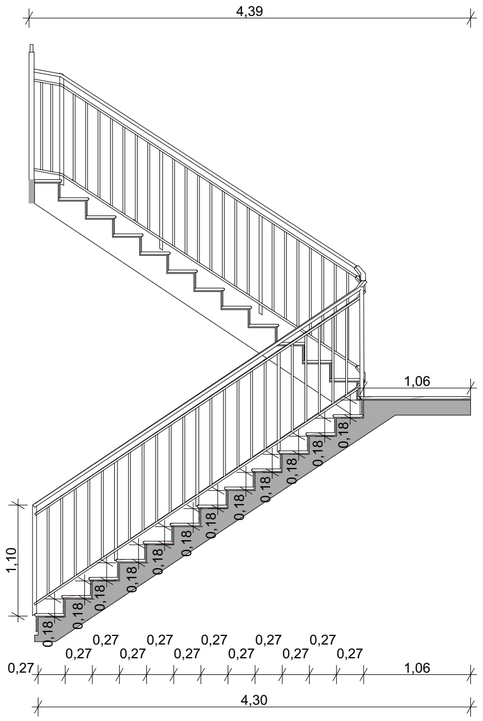

შ.პ.ს. "ბიემჯი გრუპ"

L.T.D "BMG GROUP "

ს/კ 406128239



შარფაკის ქუჩა №14
598 66 70 70
557 98 08 99
groupbmg @yahoo .com

ობიექტის მისამართი	ქალაქი თბილისი, ევგენი ხარაძის №14, ქ. ხევძმარის №1
ნახაზის დასახელება	კიბის ჭრილი

ტექნიკური დირექტორი		ზაზა გასიღაძე
არქიტექტორი		გიორგი ყიფშიძე
დაინტერესებული პირი		შპს გეოტერა
მასშტაბი		
თარიღი	2018წ.	ფურცელი A-2