სიტუაციური სქემა
მ. 1:2000



ქ. თბილისი, დიდი დიღომი I და III მ\რ-ებს შორის მდებარე კერძო საკუთრებაში დარეგისტრირებელი 2269 კვ.მ არასასოფლო-სამეურნეო დანიშნულების მიწის ნაკვეთის
ბ ე ბ მ ა
საშუძველი:

ტერა გრაფიკა
მისამართი: ქ. თბილისი ალექსი გაბრიელის ქუჩა N27, VI სართული
ტელ:(+99532) 238 25 47

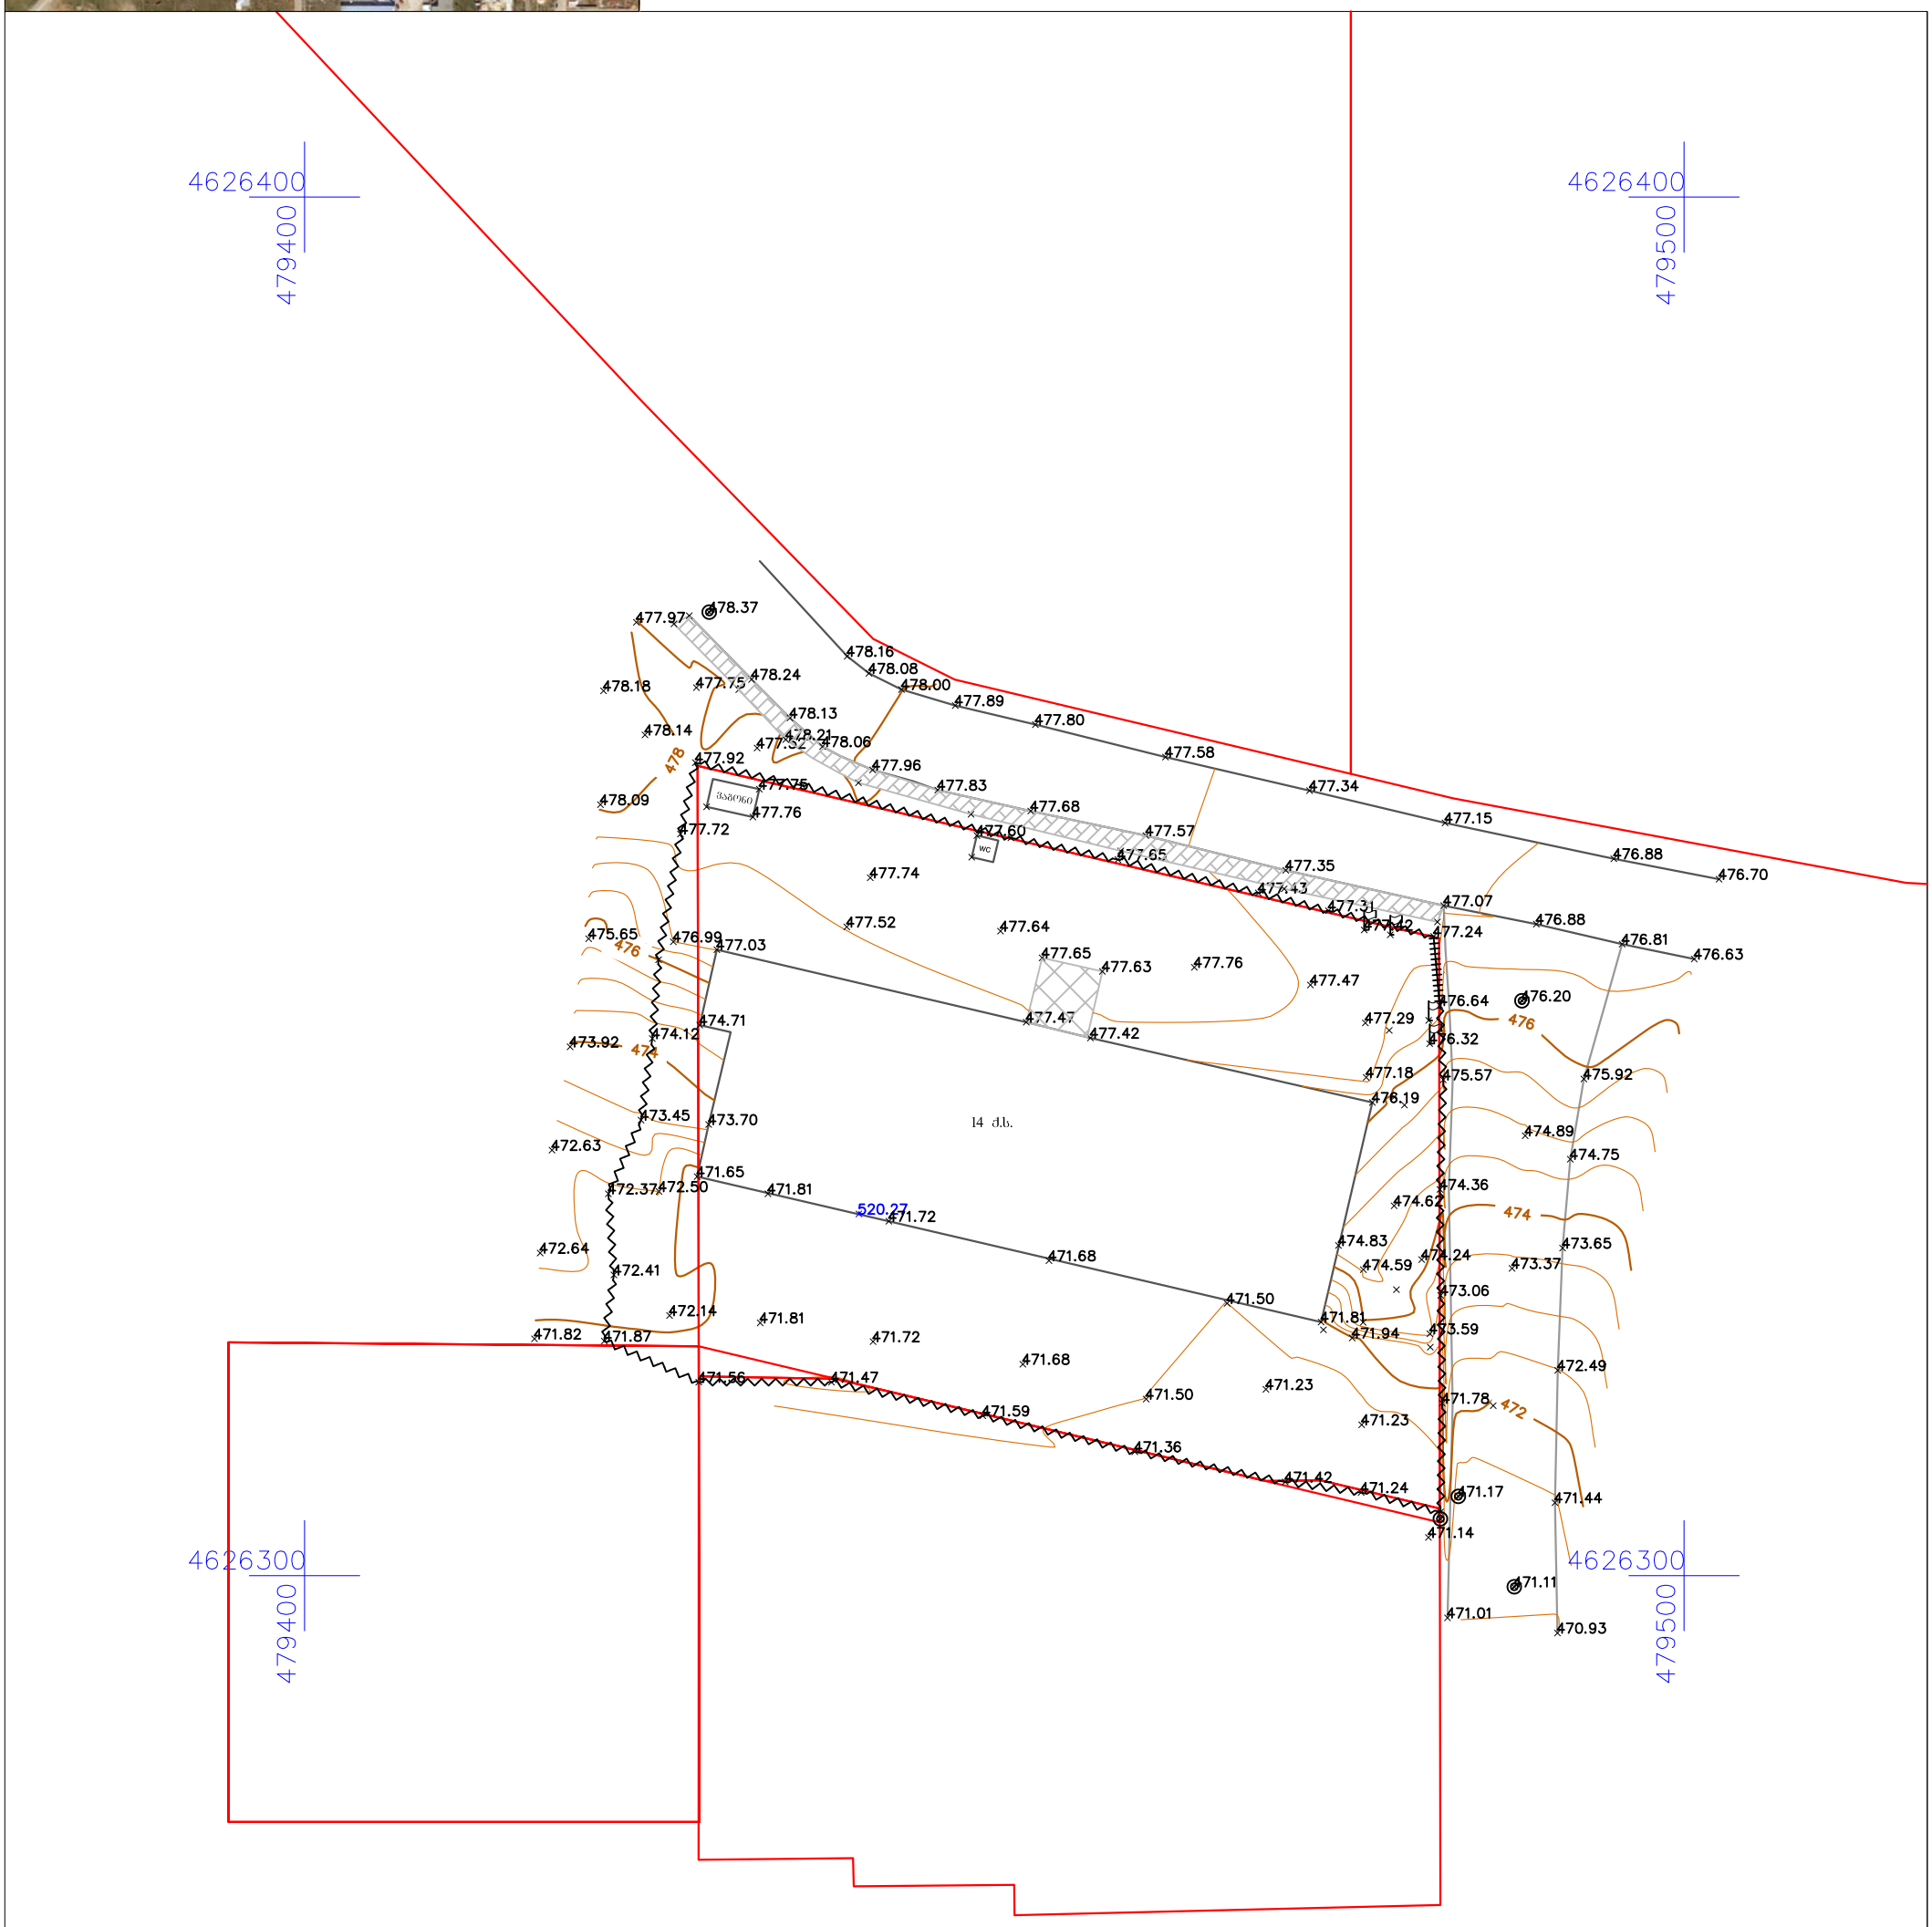

პირობითი აღნიშვნები

- შენობა
- ბეტონი
- ტროტუარი
- ნაკვეთის საზღვარი
- ასფალტის გზა
- ბრუნტის გზა
- სამშენებლო დოგე
- ჭიშკარი
- სამეთვალყურეო ჭა
- 520.27 შენობის ნიშნული
- დროშა
- UTM - საერთაშორისო

შპს „ტერაგრაფიკი“		
დირექტორი		შ. ფხაკაძე
კომპიუტერული უზრუნველყოფა		დ. სოლომნიშვილი
აზომვა შეასრულა		ვ. თაფლაძე
დამკვეთი		
მასშტაბი 1:500		22.10.2018