ტოპოგრაფიული რუკა
მ. 1:500

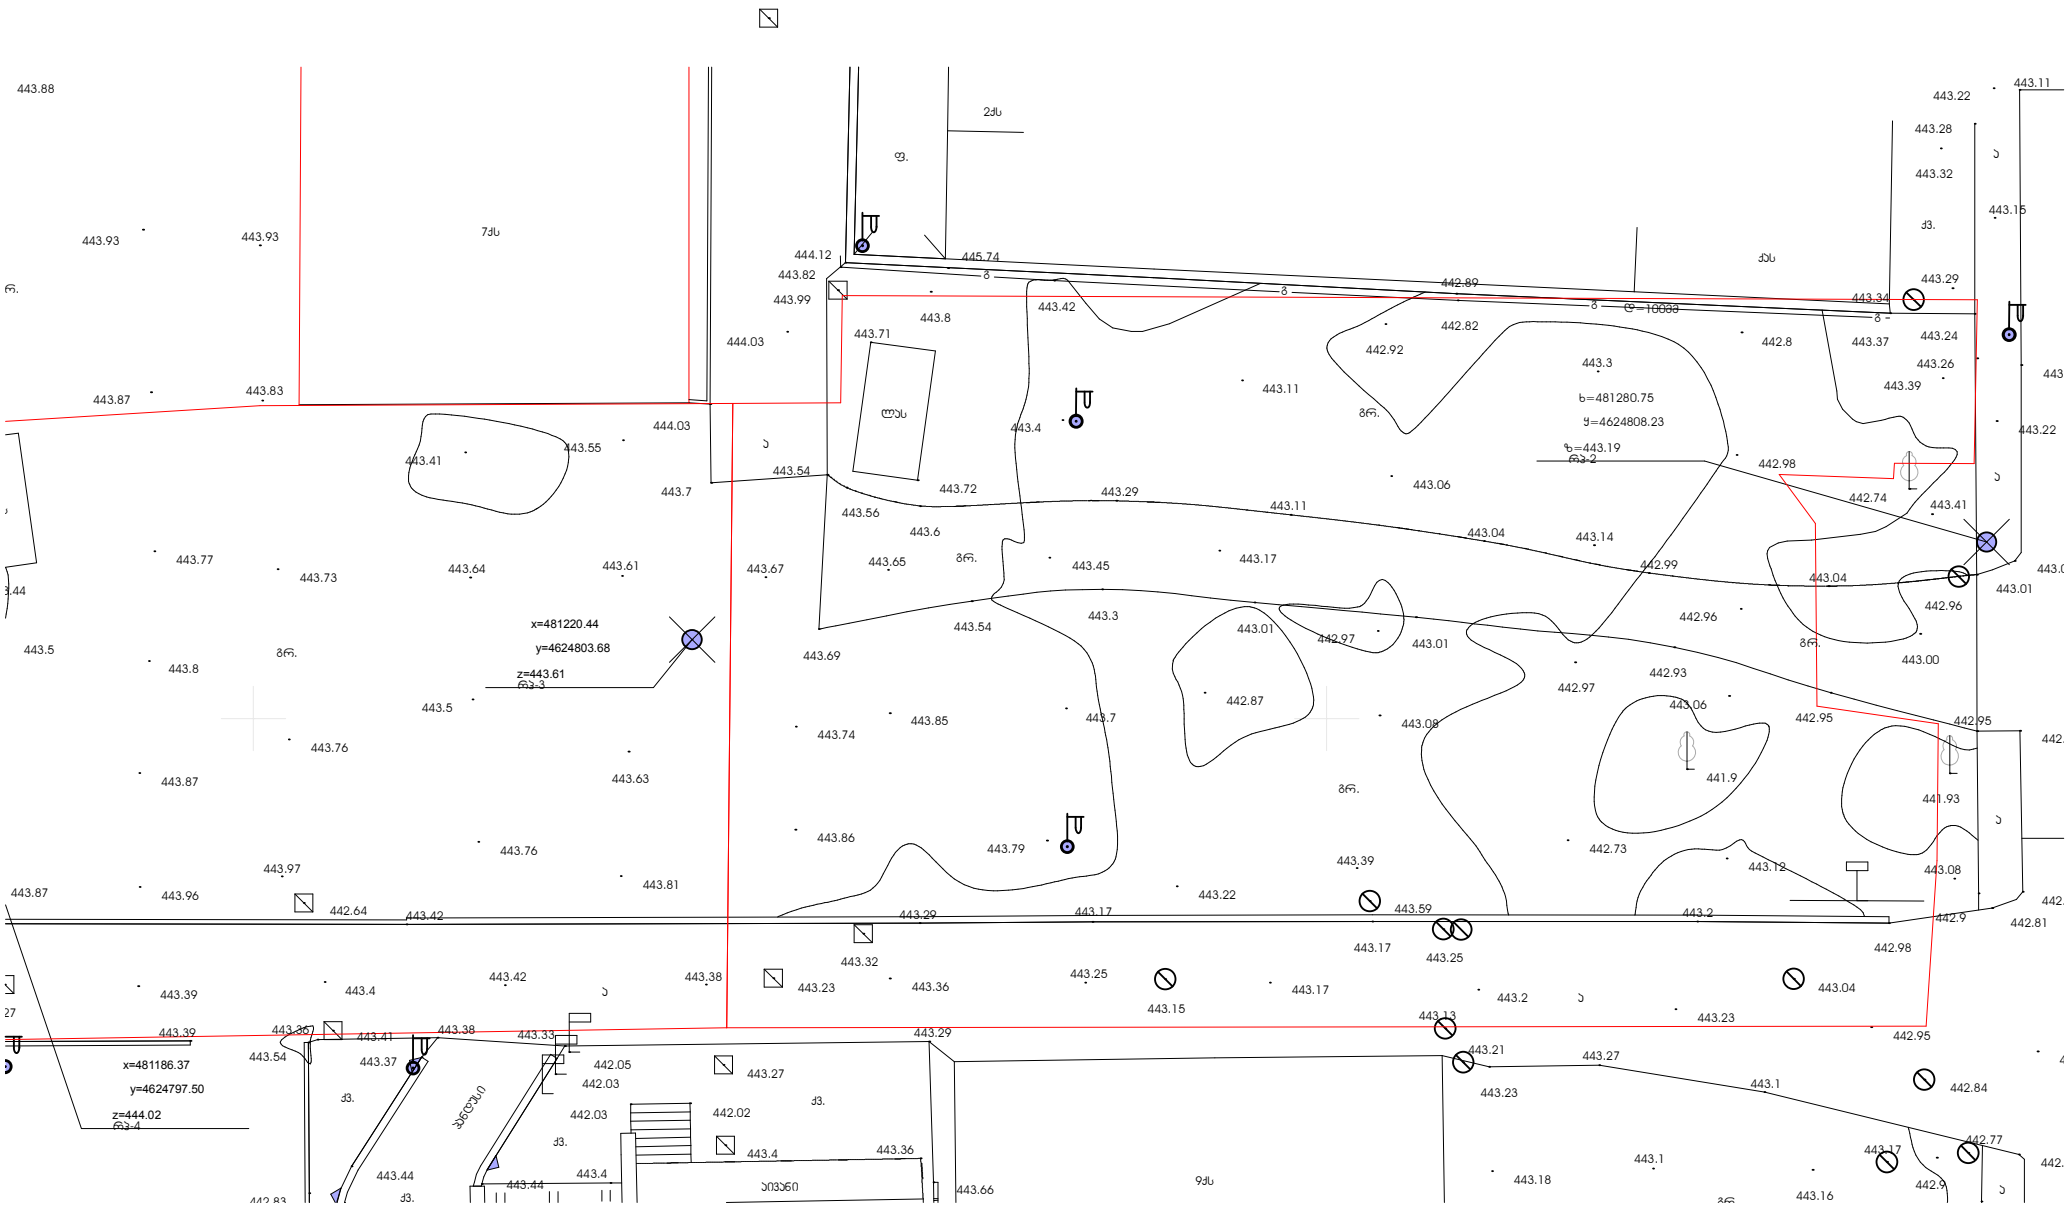

გენგეგმა
მ. 1:500

