GSPublisherVersion 0.0.100.15

d

=40

d=20

d=150

d

=250

d

=100
h tr

=
0.6

m

h dn

=
0.7

m

h tr

=
0

.85

m

h dn

=
1

.

1

m

h tr =0.6m

20.03

m

2

Slope

2

%

1.15 4.90 7.60 7.60 4.90

1.15 4.90 7.60 7.60 4.90
27.90

49.40

27.90

5.10 3.40 2.30 3.07 3.12 7.40 7.40 7.40 5.65

49.40

5.10 3.40 2.30 3.07 3.12 7.40 7.40 7.40 5.65

3.36

4.20

10.03

9.77

21.04

21.45

3.19

1.01

3.74 51

1.06

1.81

65.28

m

2

წყალშემკრები

მილები

მინაბლოკი

a b d e v z T

1'

g b' g'

1

2

3

4

5

1'

1

2

3

4

5

a b d e v z T g b' g'

საზოგადოებრივი სივრცის
ღერძულა ხაზი

საზოგადოებრივი სივრცის
ღერძულა ხაზი

ხაზოვანი ნაგებობა

7.33

6.42

1.67

2.22

+12.00

+12.00

+10.00

+12.00

+9.90

ატრიუმი

მოქმედი კანონმდებლობის შესაბამისად:

საზოგადოებრივი ან/და მრავალფუნქციური შენობებისთვის, როდესაც მიწის ნაკვეთი მდებარეობს საზოგადოებრივ-საქმიანი ზონის მოქმედების არეალში და მას ერთზე მეტი მხრიდან ესაზღვრება ქუჩა ან სხვა საზოგადოებრივი სივრცე, მაშინ განაშენიანების სიმაღლის რეგულირების ხაზი საზოგადოებრივი საზღვრების მხარიდან დგინდება უფრო განიერი ქუჩიდან ან სხვა საზოგადოებრივი სივრციდან.

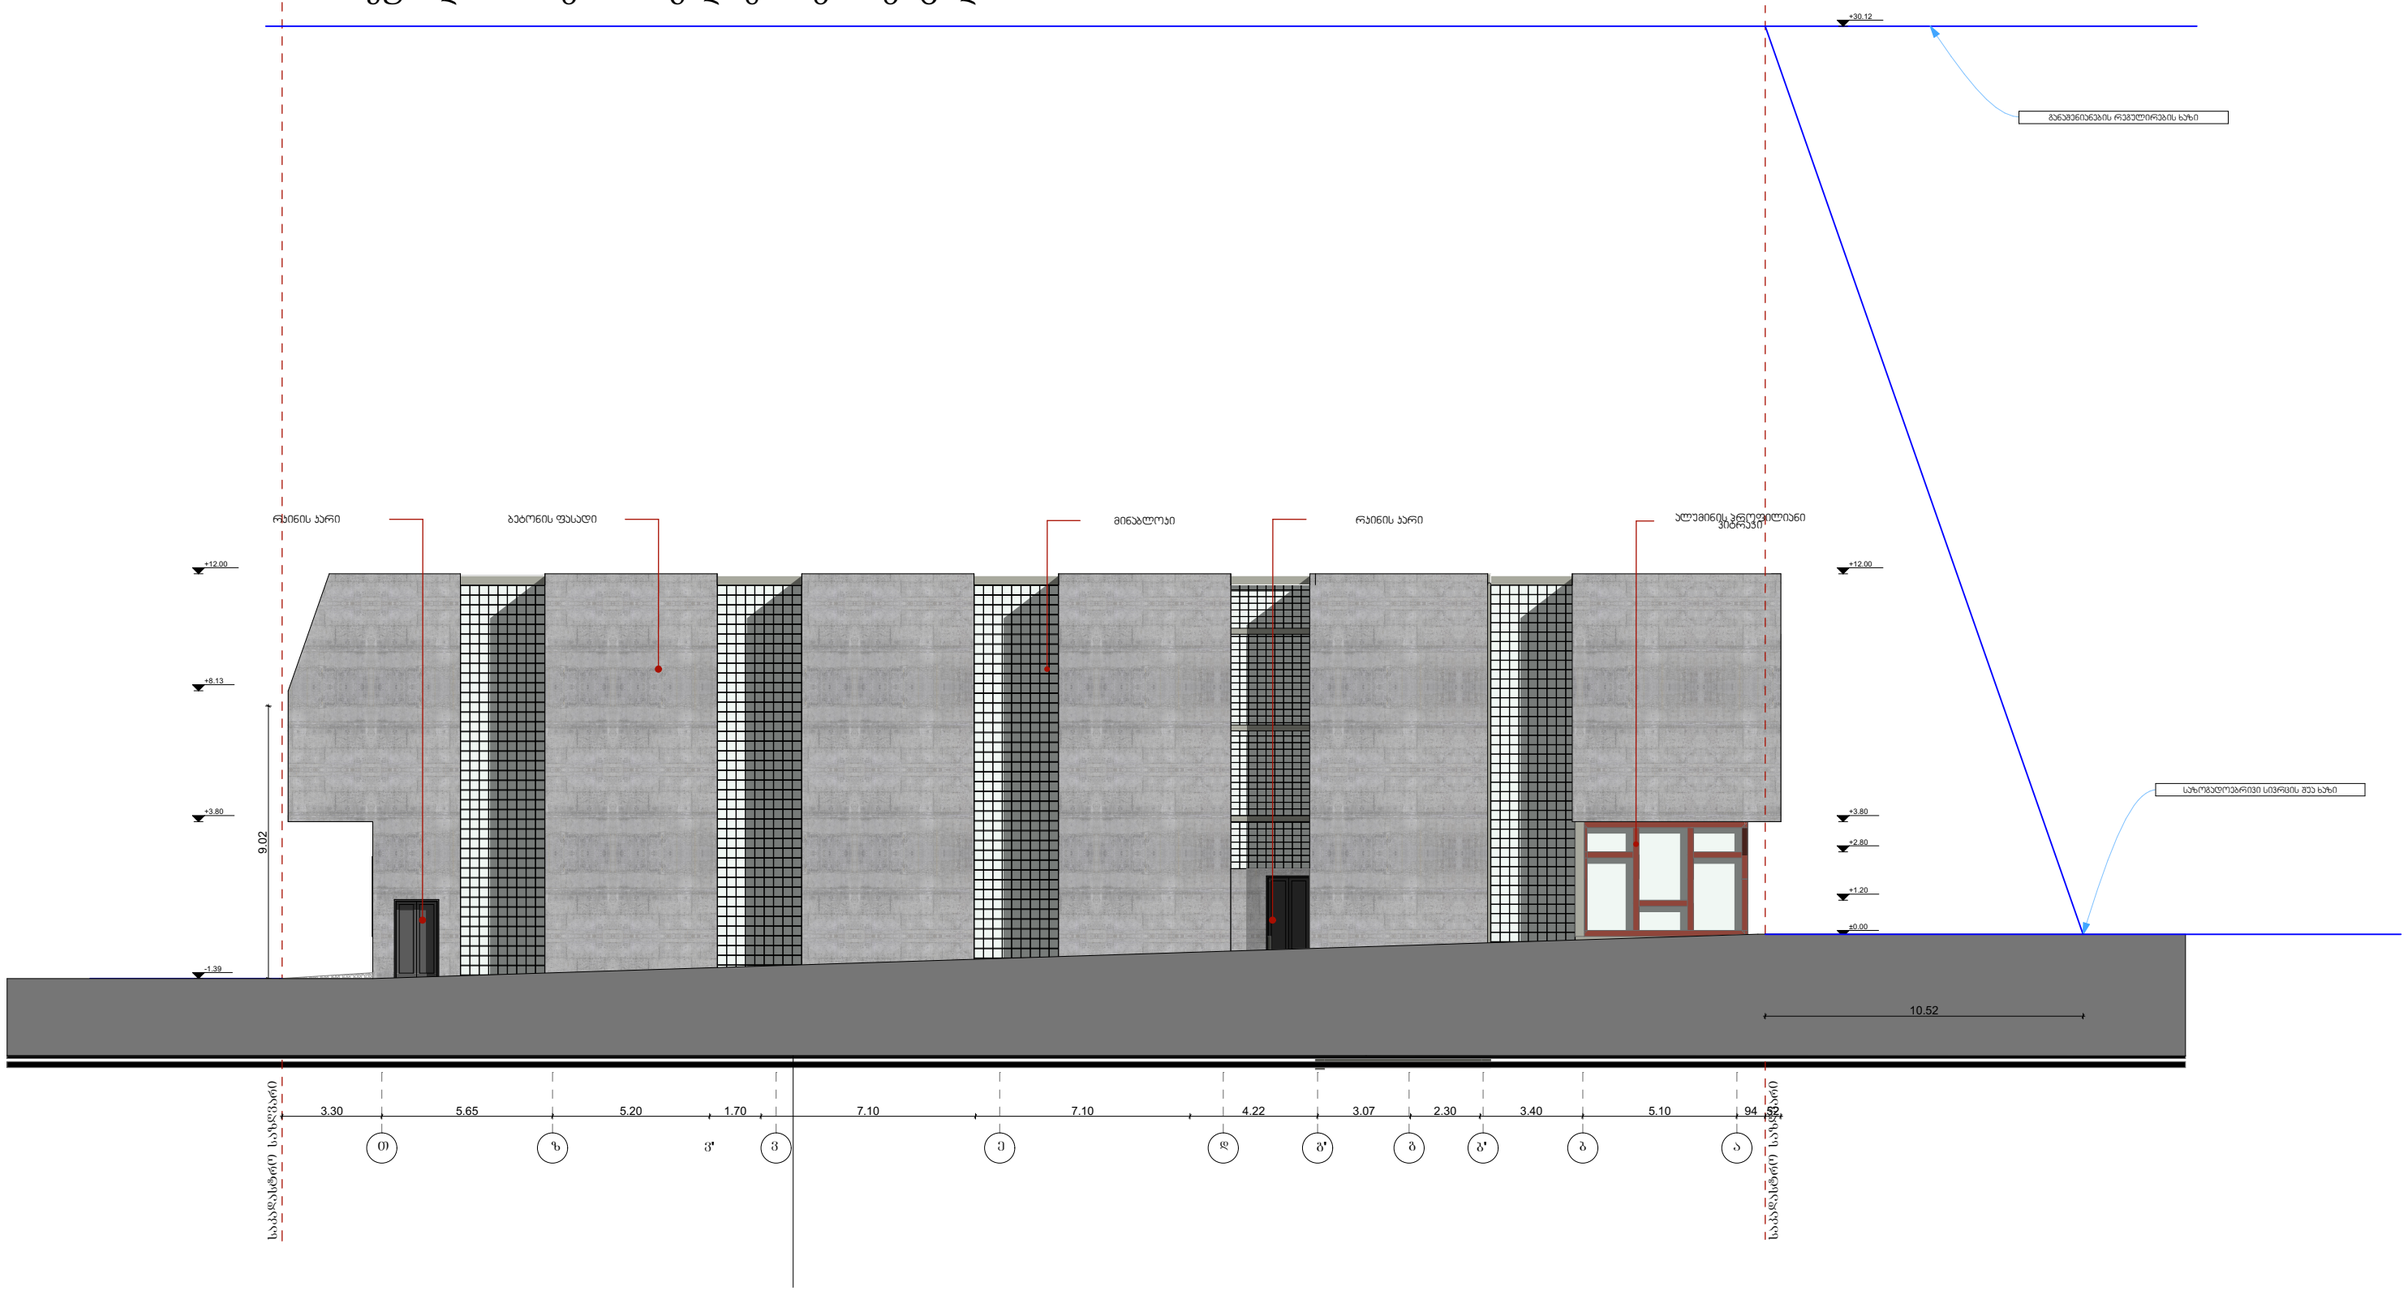

თბილისის არქიტექტურა	შპს თბილისპროექტი	პირობითი აღნიშვნები	ობიექტის დასახელება და მისამართი:	არქიტექტორული ნაწილი
		საპალატნო საზღვარი		
		ქსელის კონტური		
	ფორმატი: A-3			