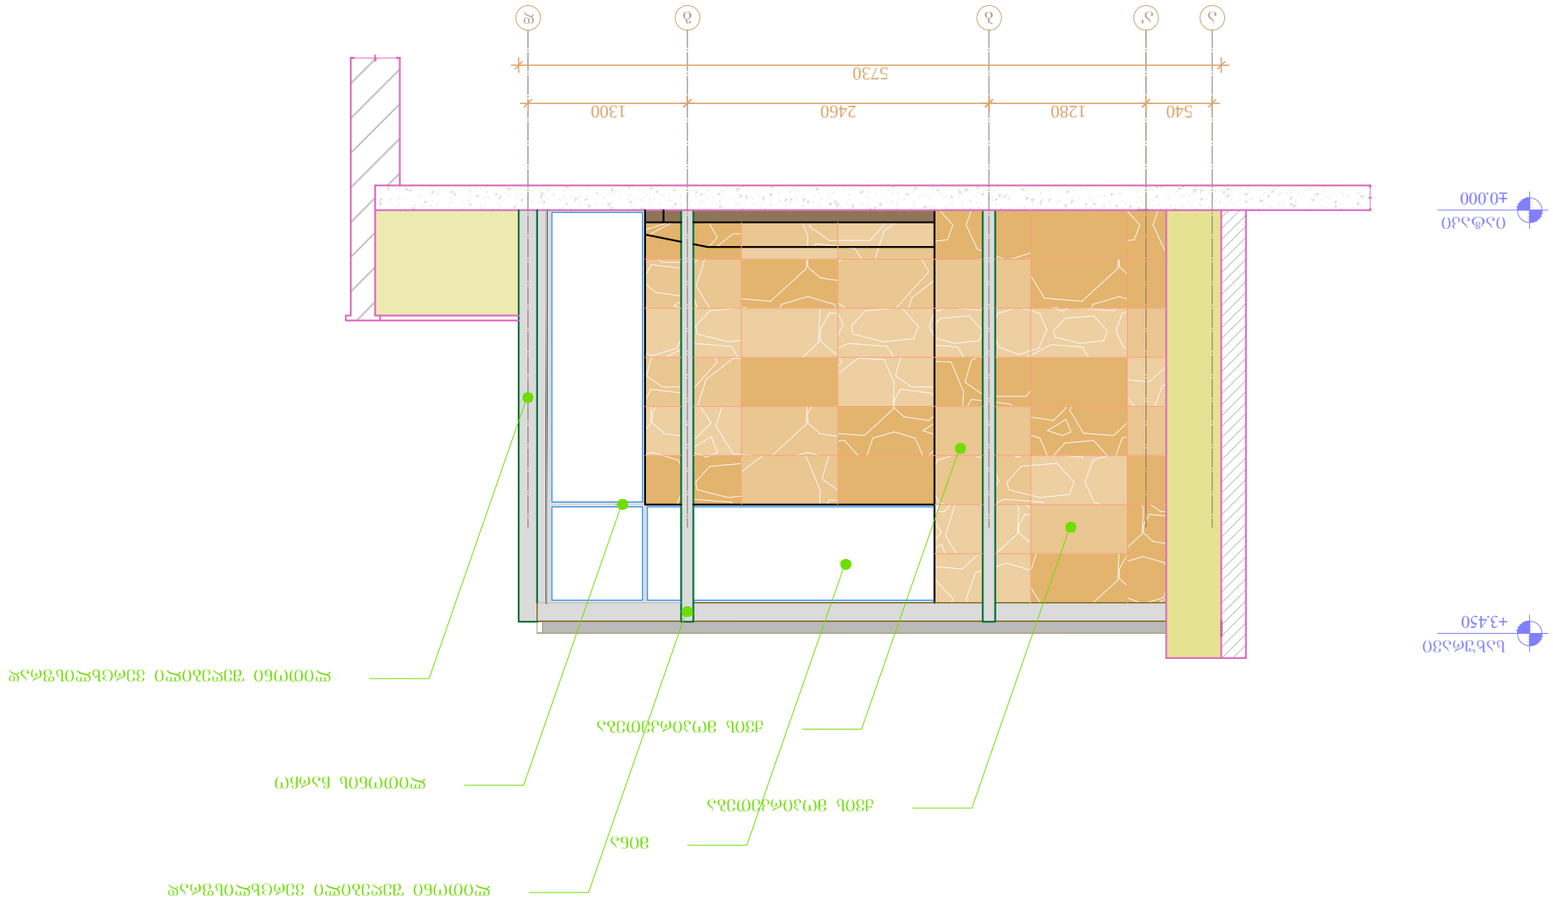



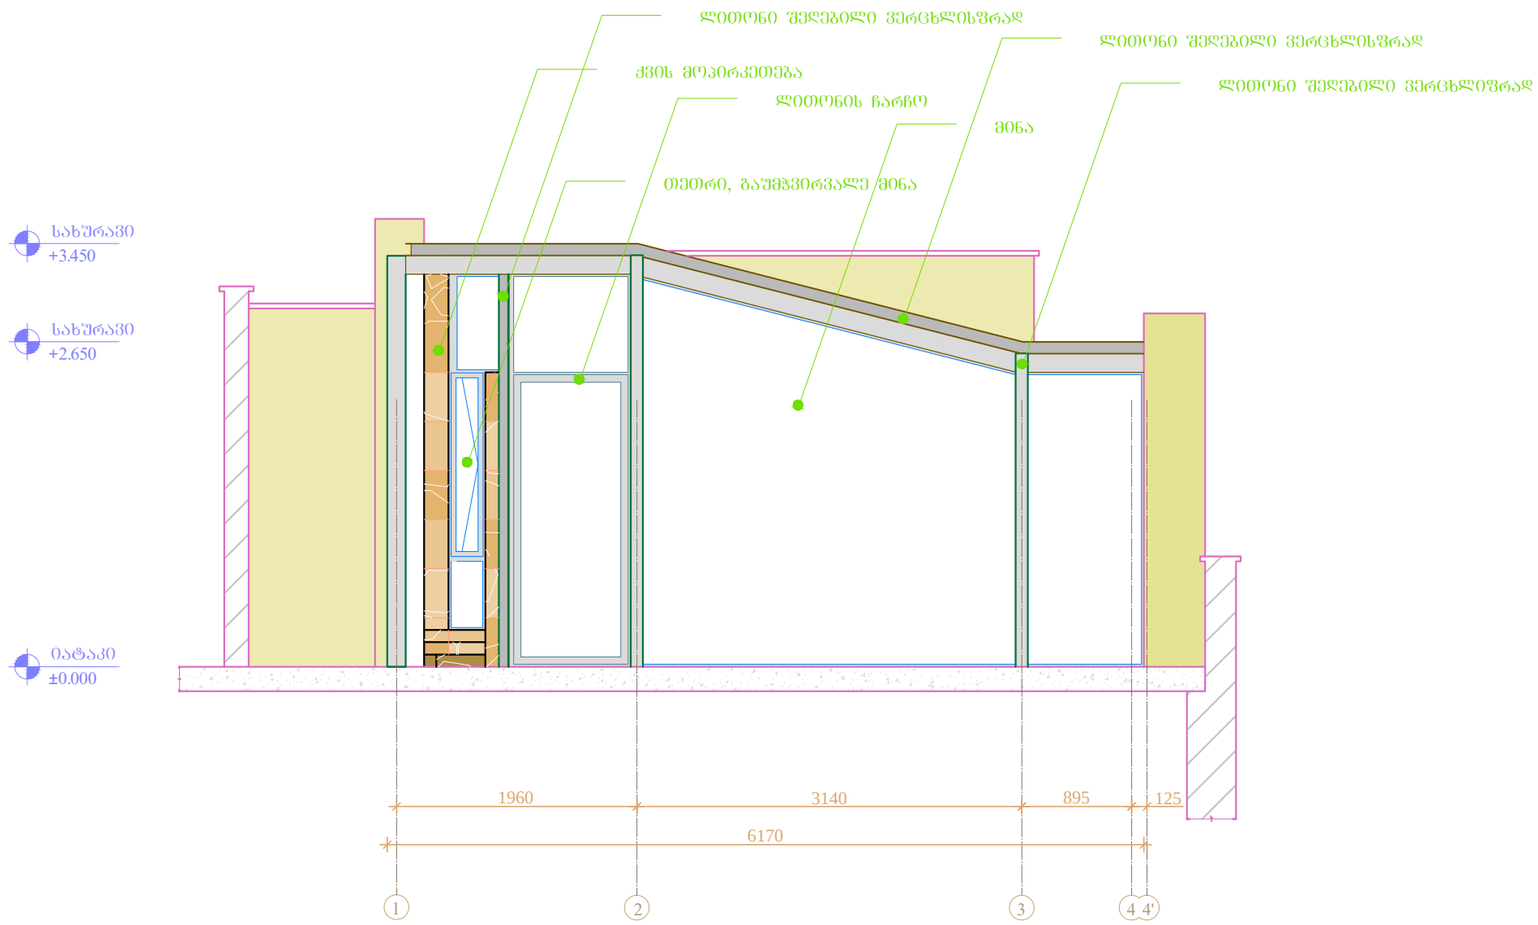


N

საპროექტო გუნდი

პროექტის არქიტექტორი — მ.მაღლაკელიძე

შენიშვნა

რევიზია

| თარიღი | ნომერი | აღწერა |
|---|---|---|
| | | |
| | | |
| | | |
| | | |

პროექტი

ლაშენების პროექტი ნიადვრის ქუჩაზე

ნახაზი

ფასადი "1-4'" ღერძებში

| მასშტაბი | ფორმატი | თარიღი |
|---|---|---|
| 1:50 | A3 | 06.11.2012 |

| | |
|---|---|
| ფაილის სკეც. | პროექტი |
| პროექტის ნომერი | 001 |
| ეტაპი | DWG |
| შერცელი | ა-201 |

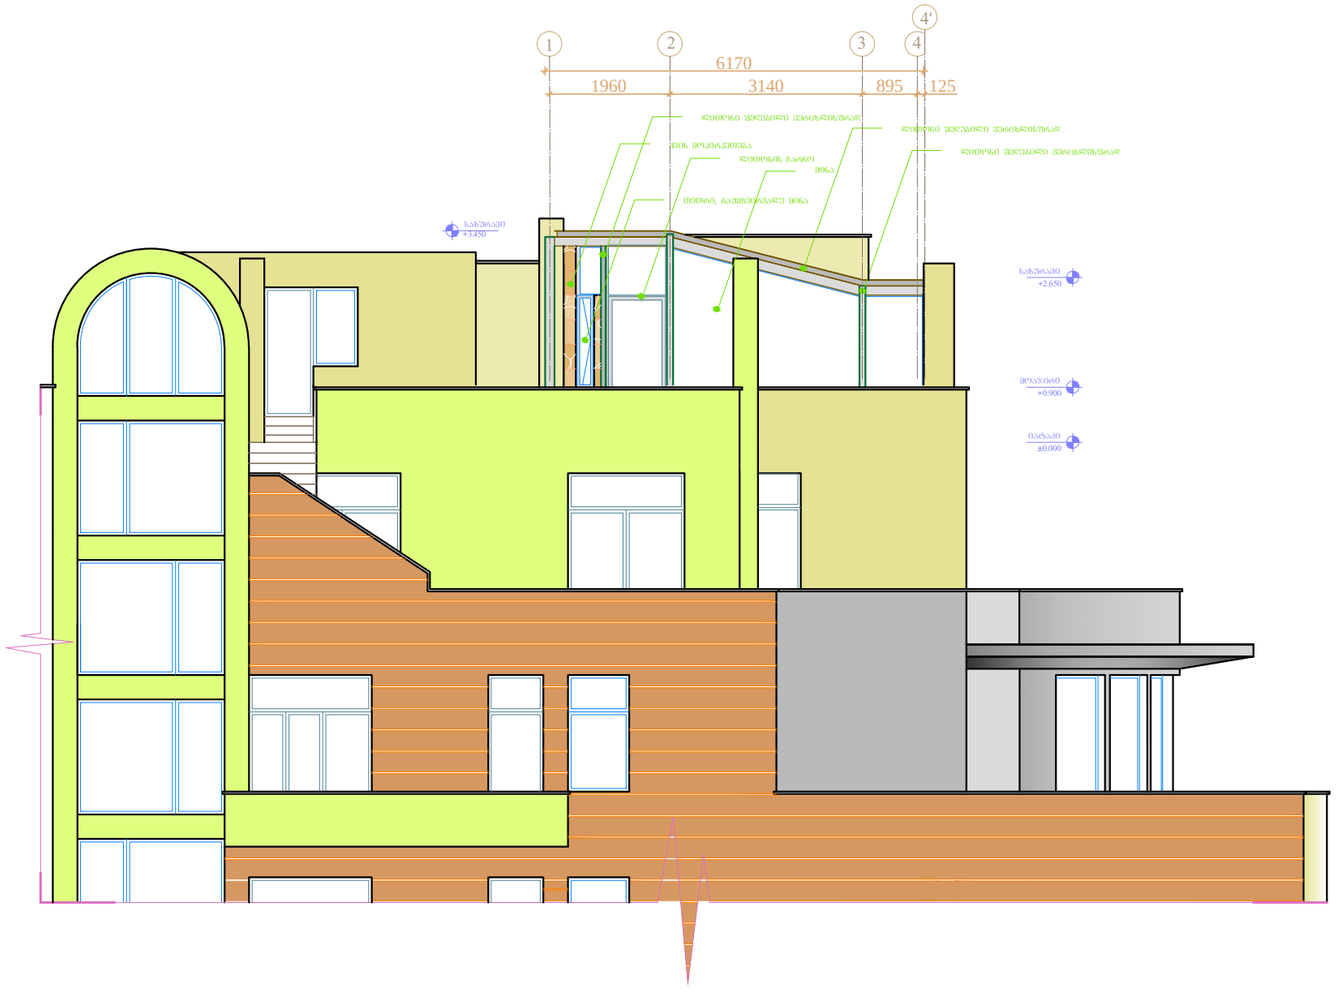


N

საპროექტო ბინძი

პროექტის ავტორი/ხელმძღვანელი

მ.მაღლაკელიძე

შენიშვნა

რევიზია

| თარიღი | ნომერი | აღწერა |
|---|---|---|
| | | |
| | | |
| | | |
| | | |

პროექტი

დაშენების პროექტი ნიაღვრის ქუჩაზე

ნახაზი

ფასადი "1-4" ღერძებში

| მასშტაბი | ფორმატი | თარიღი |
|---|---|---|
| 1:100 | A3 | 06.11.2012 |

| ფაილის სახელი | პროექტი | |
|---|---|---|
| პროექტის ნომერი | 001 | შეცვლილი |
| ფაილი | DWG | ა-201 |




N













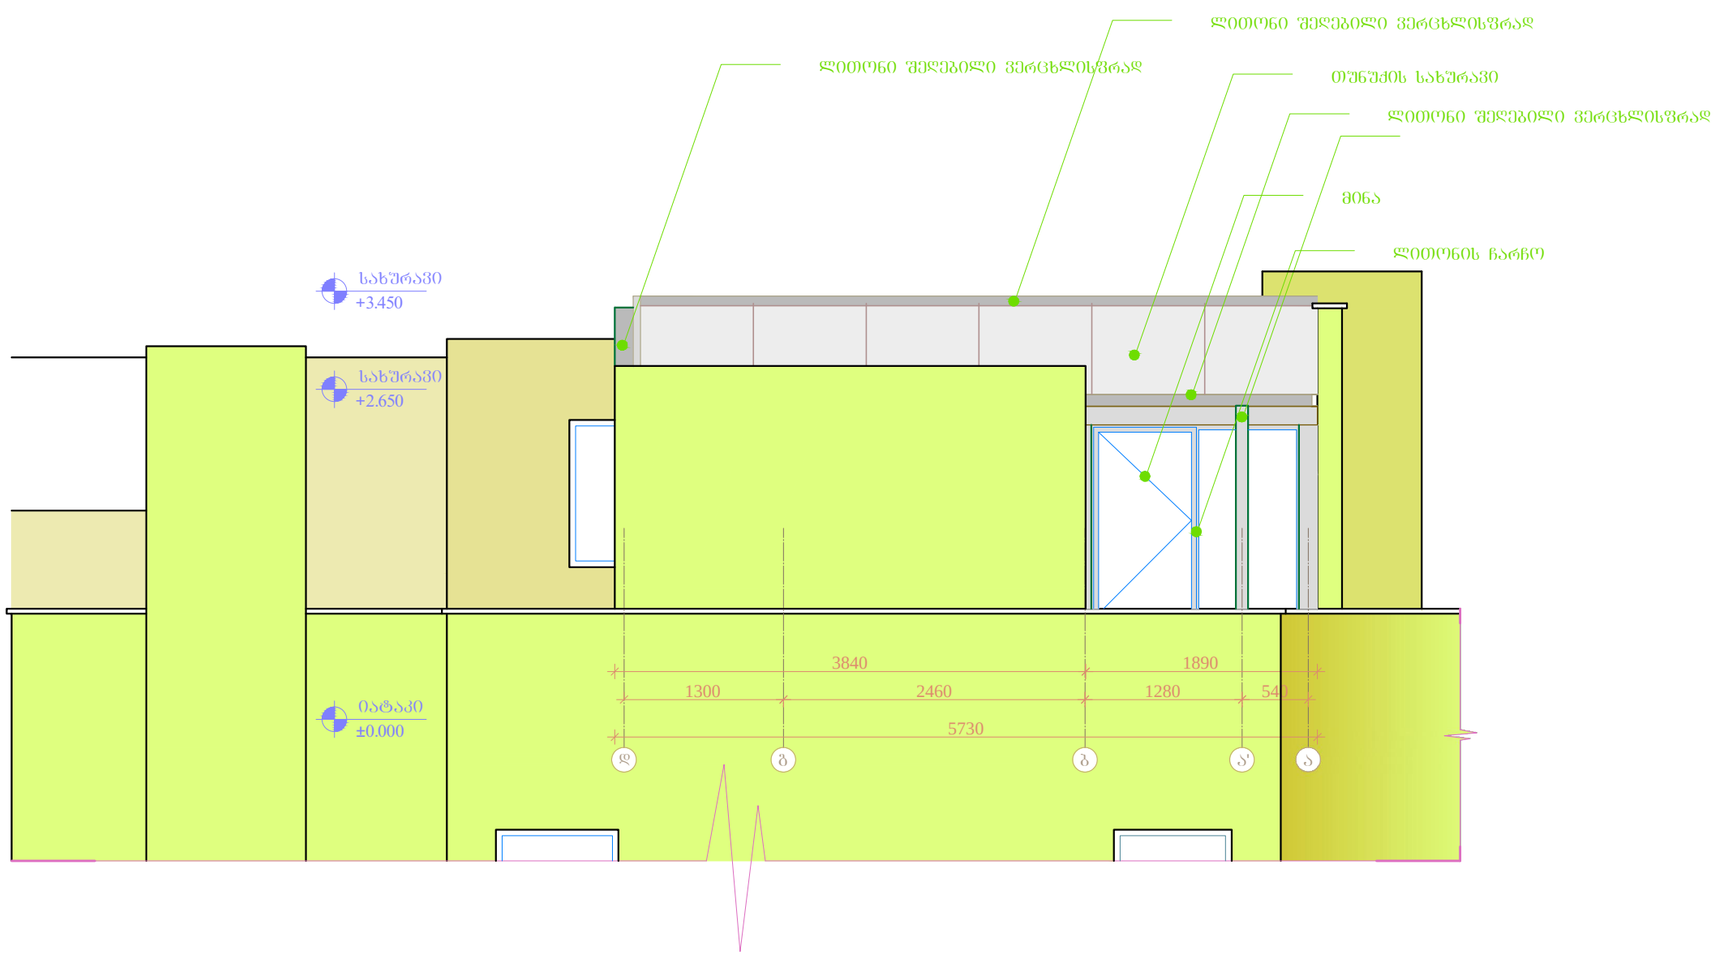


N

საპროექტო ბიჭი

პროექტის არქიტექტორი მ.მაღლაკელიძე

შენიშვნა

რევიზია

| ნომერი | თარიღი | აღწერა |
|---|---|---|
| | | |
| | | |
| | | |
| | | |

პროექტი

დაშენების პროექტი ნიალვრის ქუჩაზე

ნახაზი

ფასადი "დ-ა'" დერეფანში

| მასშტაბი | ფორმატი | თარიღი |
|---|---|---|
| 1:50 | A3 | 06.11.2012 |

ფაილის სქემა პროექტი

| პროექტის ნომერი | 001 | შენობები ა-202 |
|---|---|---|
| ფაილი | DWG | |

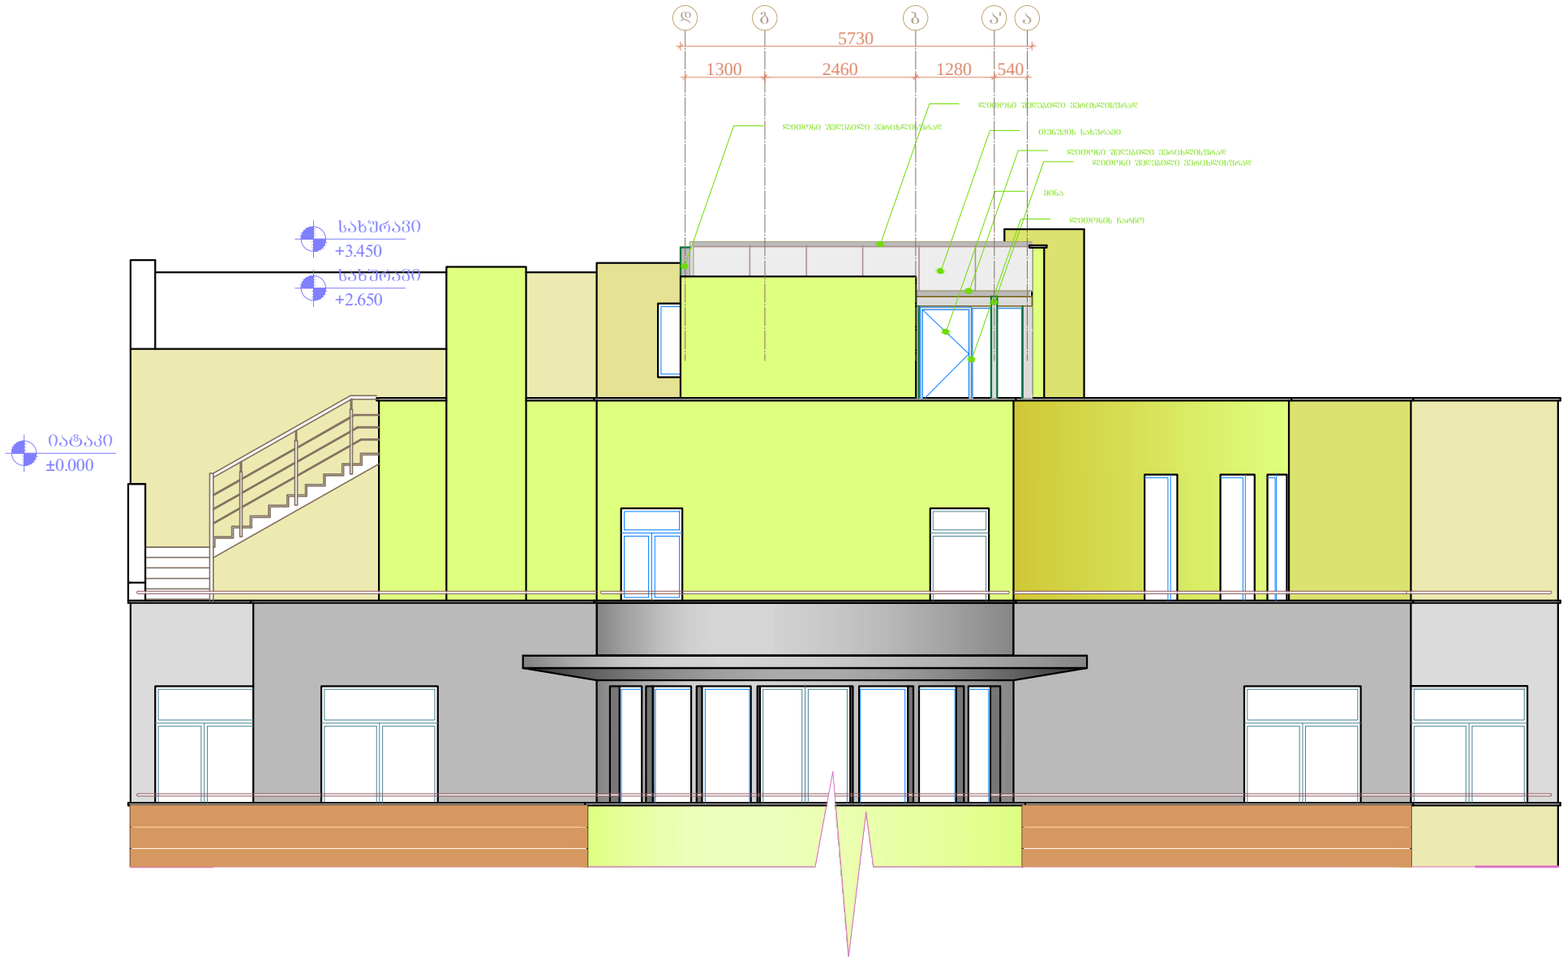


N

საკრებულო ბუნდი

პროექტის არქიტექტორი

მ.მაღლაკელიძე

შენიშვნა

რევიზია

| თარიღი | ნომერი | აღწერა |
|---|---|---|
| | | |
| | | |
| | | |
| | | |

პროექტი

დაშენების პროექტი ნიადვრის ქუჩაზე

ნახაზი

ფასადი "დ-ა'" დერძებში

| მასშტაბი | ფორმატი | თარიღი |
|---|---|---|
| 1:100 | A3 | 06.11.2012 |

| | |
|---|---|
| ფაილის სკეც. | პროექტი |
| პროექტის ნომერი | 001 |
| ეტაპი | DWG |
| შურცელი | ა-202 |

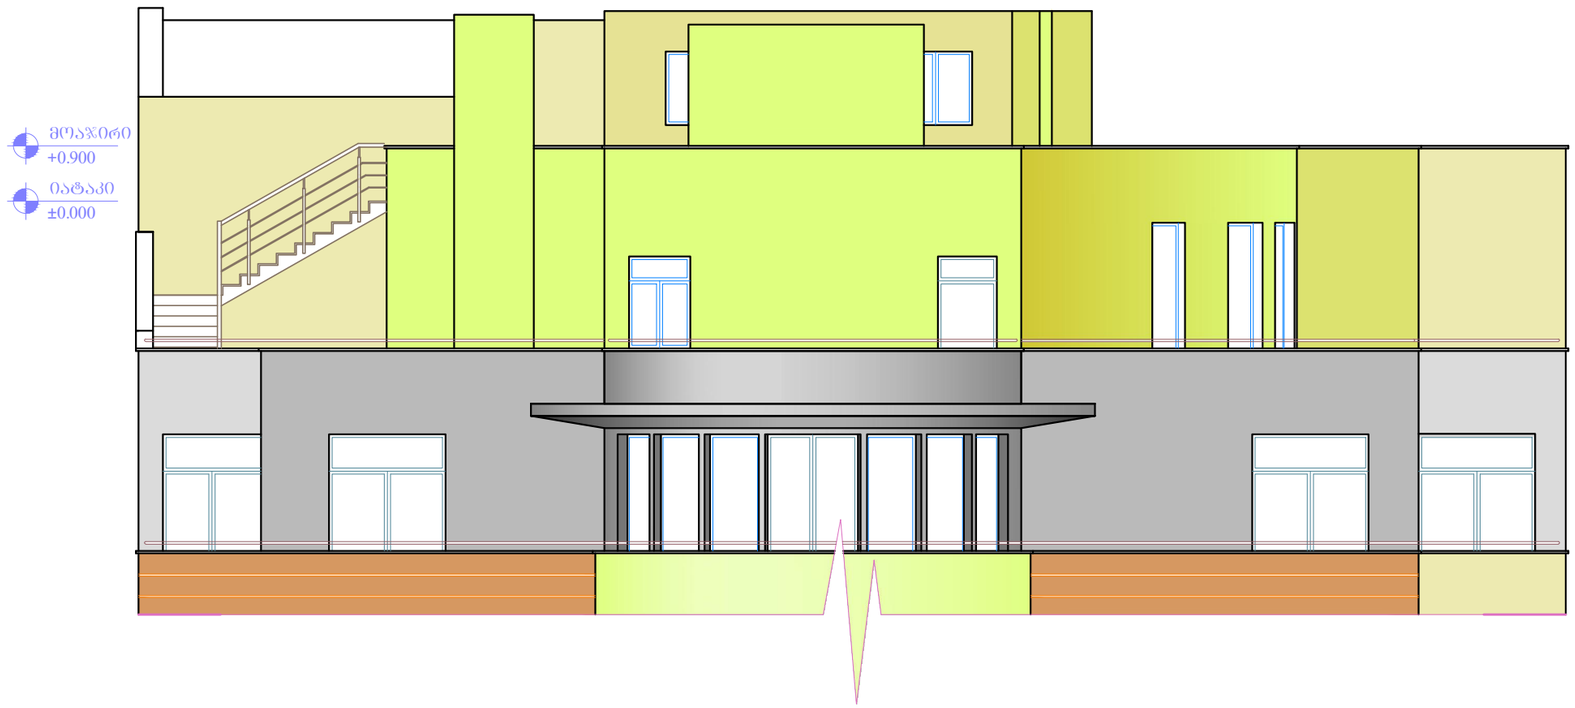


N

საპროექტო ბიჭვი

პროექტის არქიტექტორი

მ.მაღლაკელიძე

შენიშვნა

რევიზია

| თარიღი | ნომერი | აღწერა |
|---|---|---|
| | | |
| | | |
| | | |
| | | |

პროექტი

დაშენების პროექტი ნიადვრის ჭუჩაზე

ნახაზი

არსებული ფასადი

| მასშტაბი | ფორმატი | თარიღი |
|---|---|---|
| 1:100 | A3 | 06.11.2012 |

ფაილის სქემა პროექტი

| პროექტის ნომერი | 001 | შენარჩევი ა-202 |
|---|---|---|
| ტიპი | DWG | |