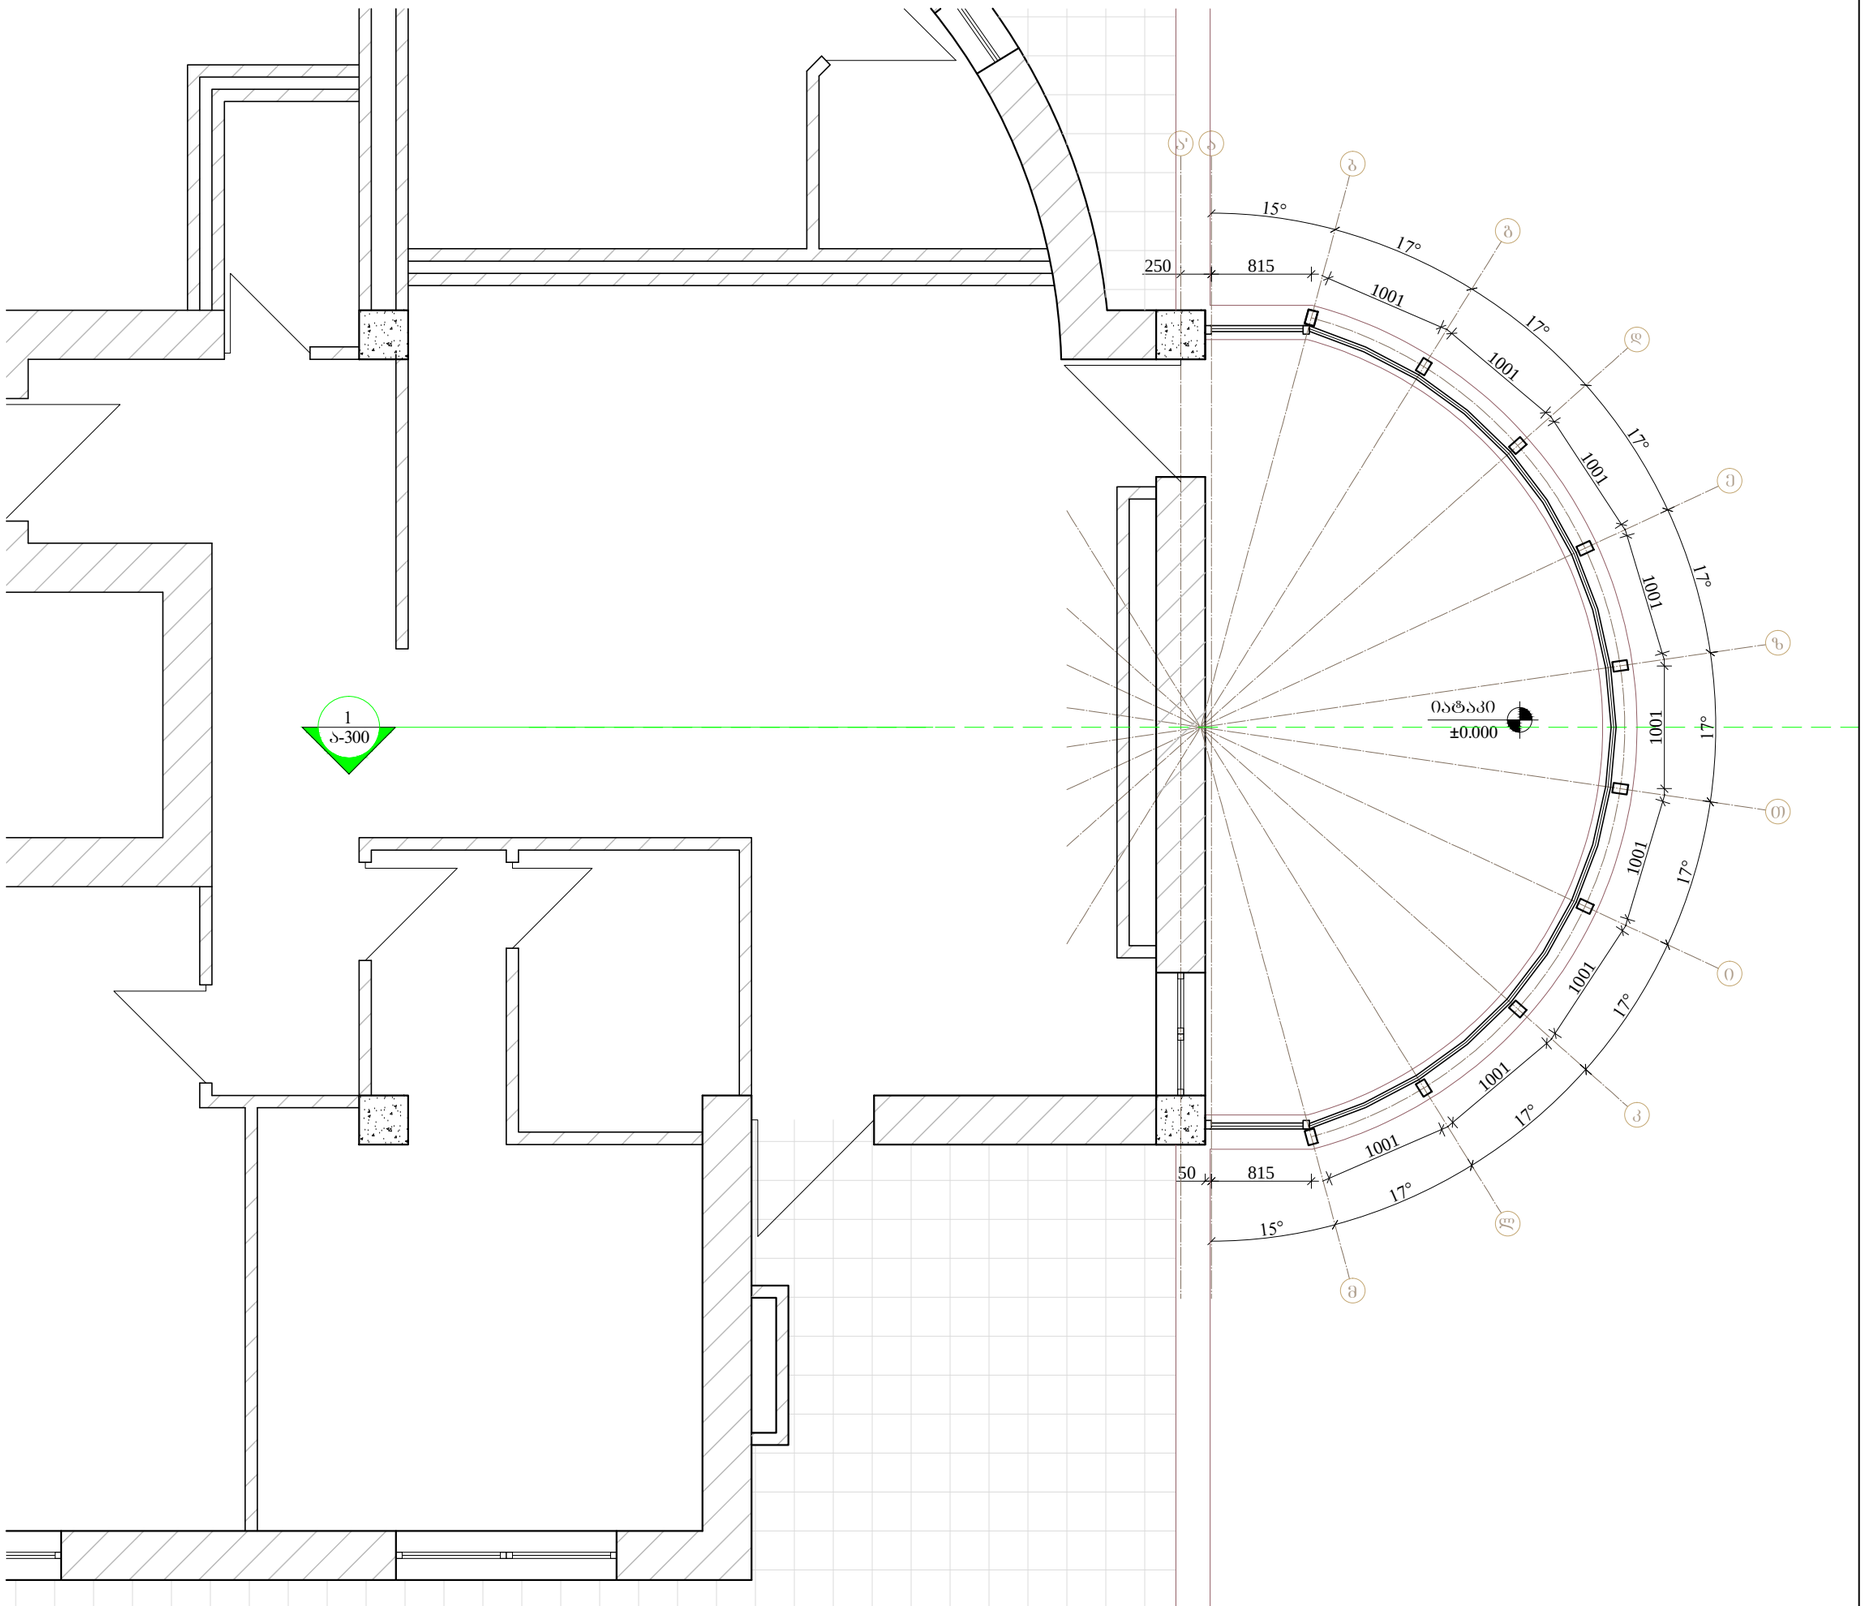

N

საპროექტო ბიურო

პროექტის არქიტექტორი მ.მაღლაკელიძე

შენობა

ობიექტი

ცვლილების	ნომერი	თარიღი

პროექტი

დაშენების პროექტი ნიალვრის ჭუჩახე

ნახაზი

ბეგმა +/- 0.00 (+18.900) ნიშნულზე

მასშტაბი	ფორმატი	თარიღი
1:50	A3	01.11.2012

ფაილის სახელი	პროექტი
პროექტის ნომერი	002
ფორმატი	DWG
შეცვლილი	ა-100

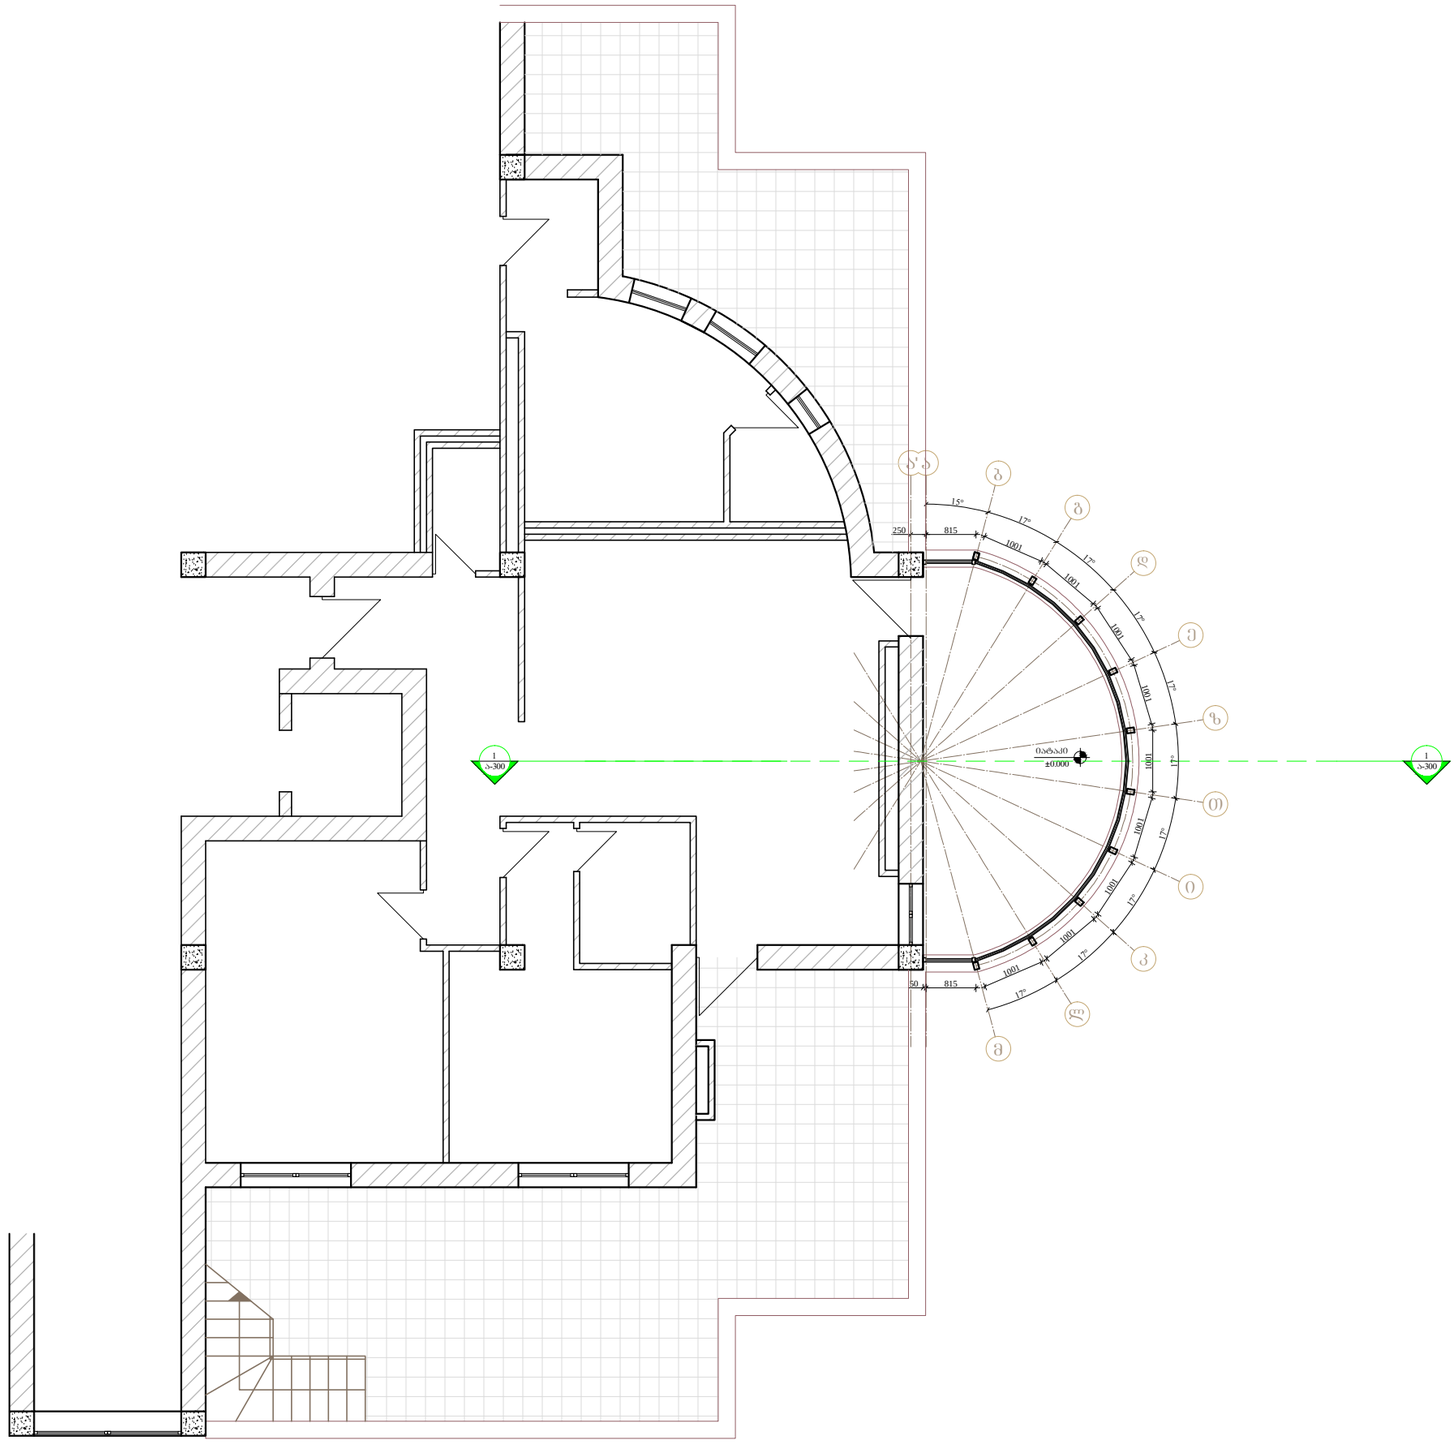

N

საპროექტო ბიჭვი

პროექტის არქიტექტორი

მ.მაღლაკელიძე

შენიშვნა

რევიზია

თარიღი	ნომერი	აღწერა

პროექტი

დაშენების პროექტი ნიადვრის ჭუჭაზე

ნახაზი

ბეგმა +/- 0.00 (+18.900) ნიშნულზე

მასშტაბი	ფორმატი	თარიღი
1:100	A3	01.11.2012

ფაილის სქემ. პროექტი

პროექტის ნომერი	002	შეცვლილი
ფაილი	DWG	ა-100

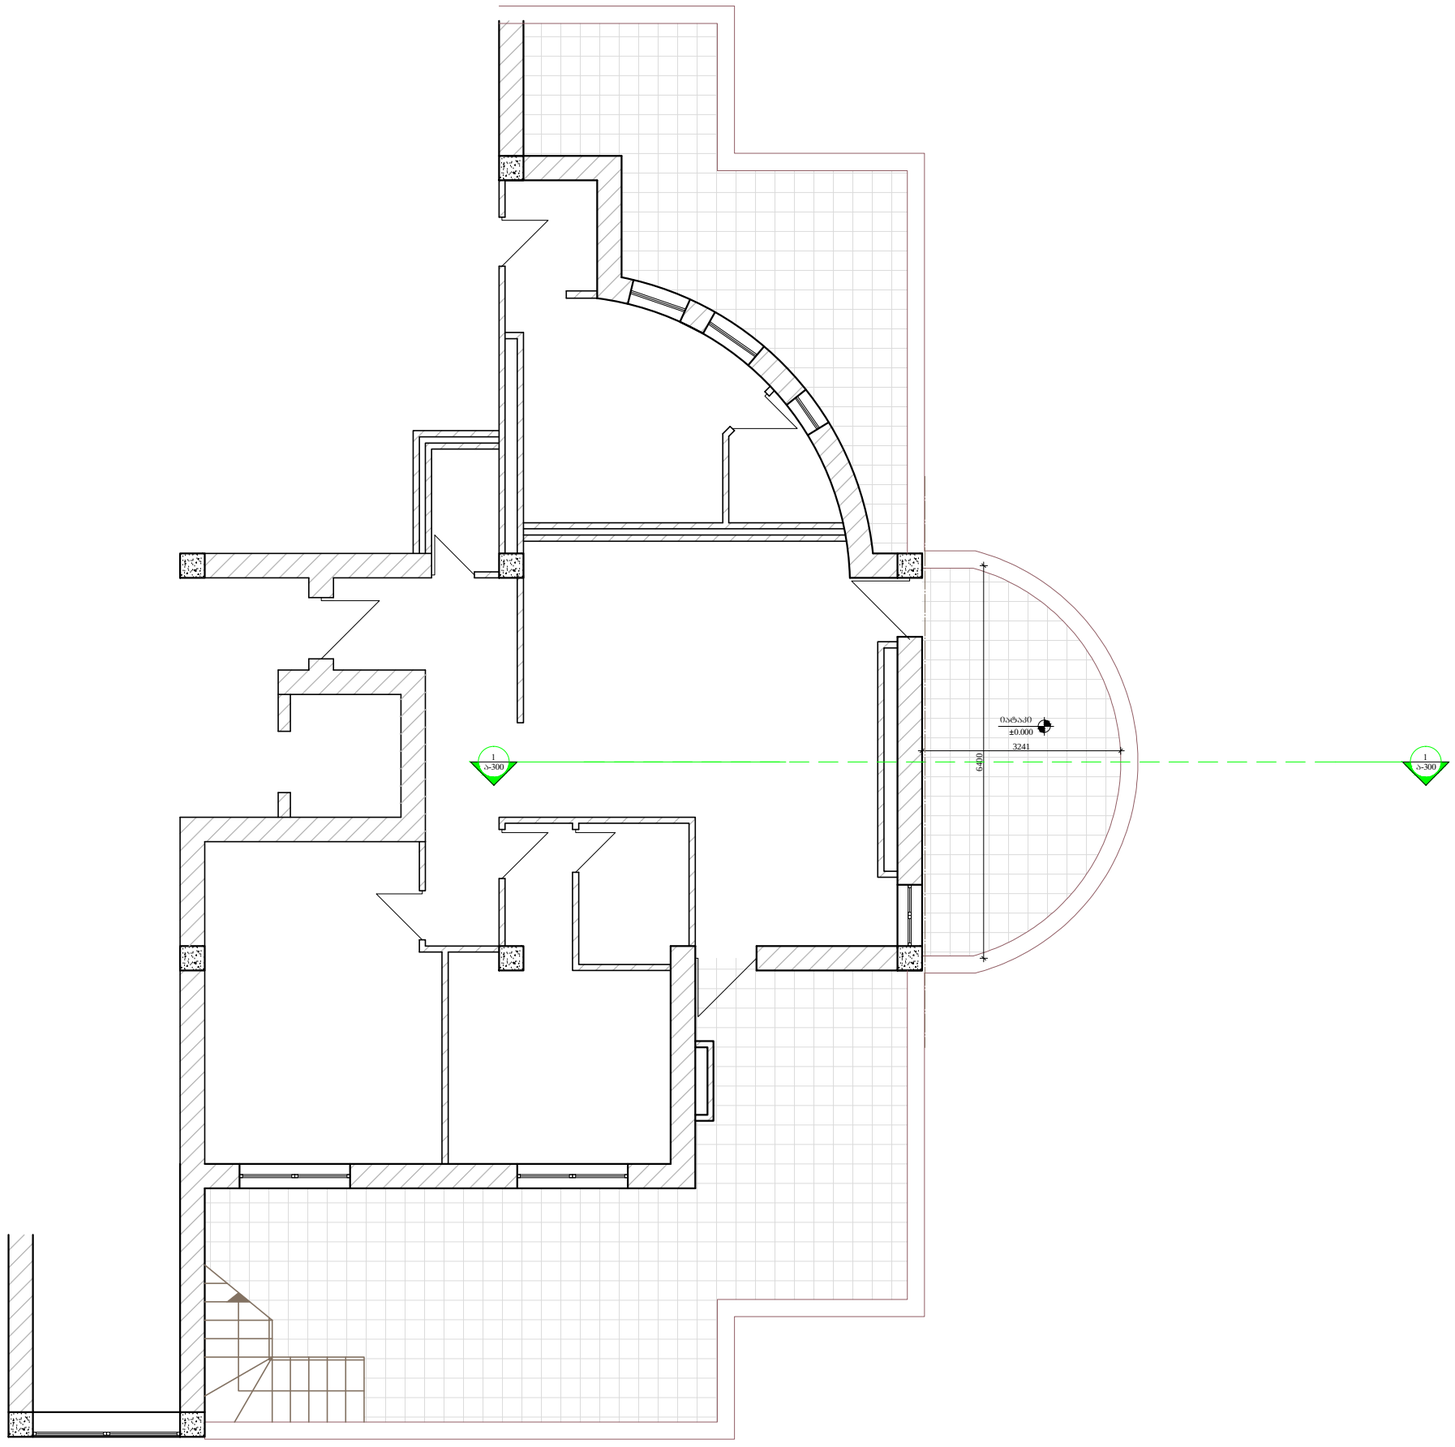

N

საპროექტო ბაღის

პროექტის არქიტექტორი

მ.მაღლაკელიძე

შენობა

ობიექტი

თარიღი	ნომერი	აღწერა

პროექტი

დაშენების პროექტი ნიალვრის ჭუჭაზე

ნახაზი

არსებული ბეტმა +/- 0.00 (+18.900) ნიშნულზე

მასშტაბი	ფორმატი	თარიღი
1:100	A3	01.11.2012

ფაილის სქემა პროექტი

პროექტის ნომერი	შენობა/ნაგებობა
002	ა-100
ფაილი DWG	

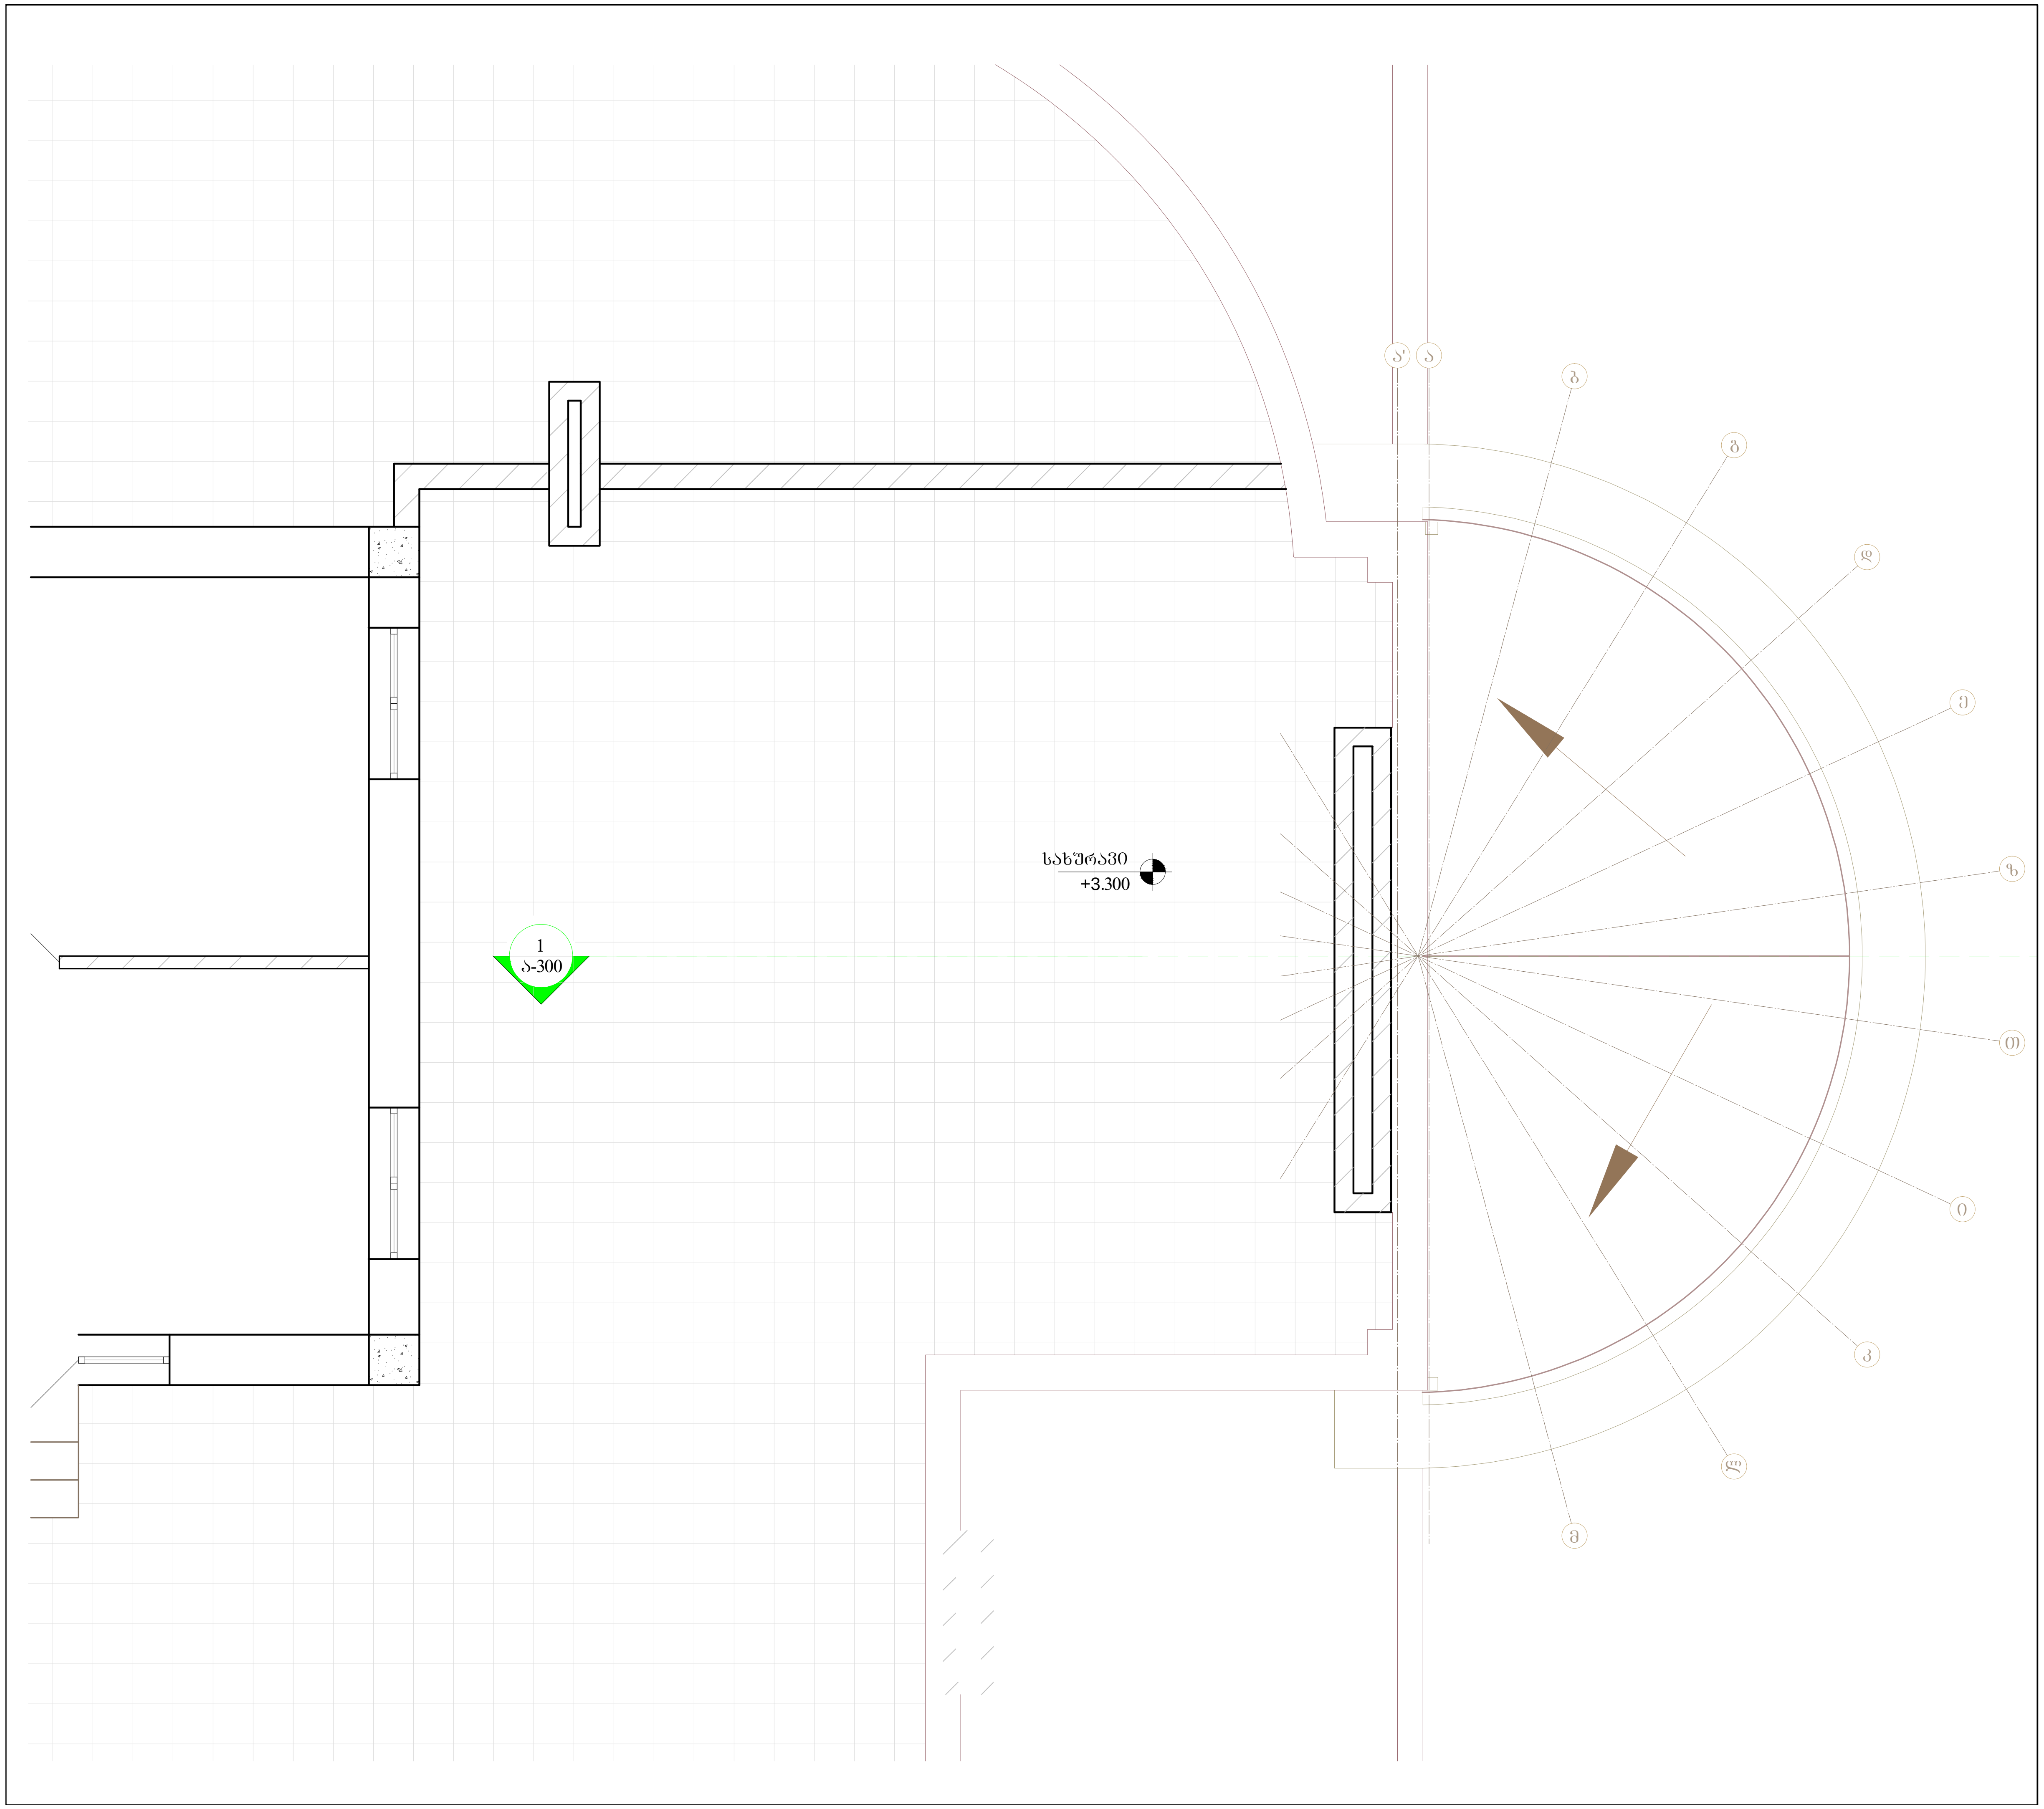

N

საპროექტო გუნდი

პროექტის არქიტექტორი — მ.მაღლაკელიძე

შენიშვნა

რევიზია

თარიღი	ნომერი	აღწერა

პროექტი

დაშენების პროექტი ნიაღვრის ქუჩაზე

ნახაზი

სახურავის გეგმა

მასშტაბი	ფორმატი	თარიღი
1:50	A3	01.11.2012

ფაილის სპეც.: პროექტი

პროექტის ნომერი: 002

ეტაპი: DWG

ფურცელი: ა-101

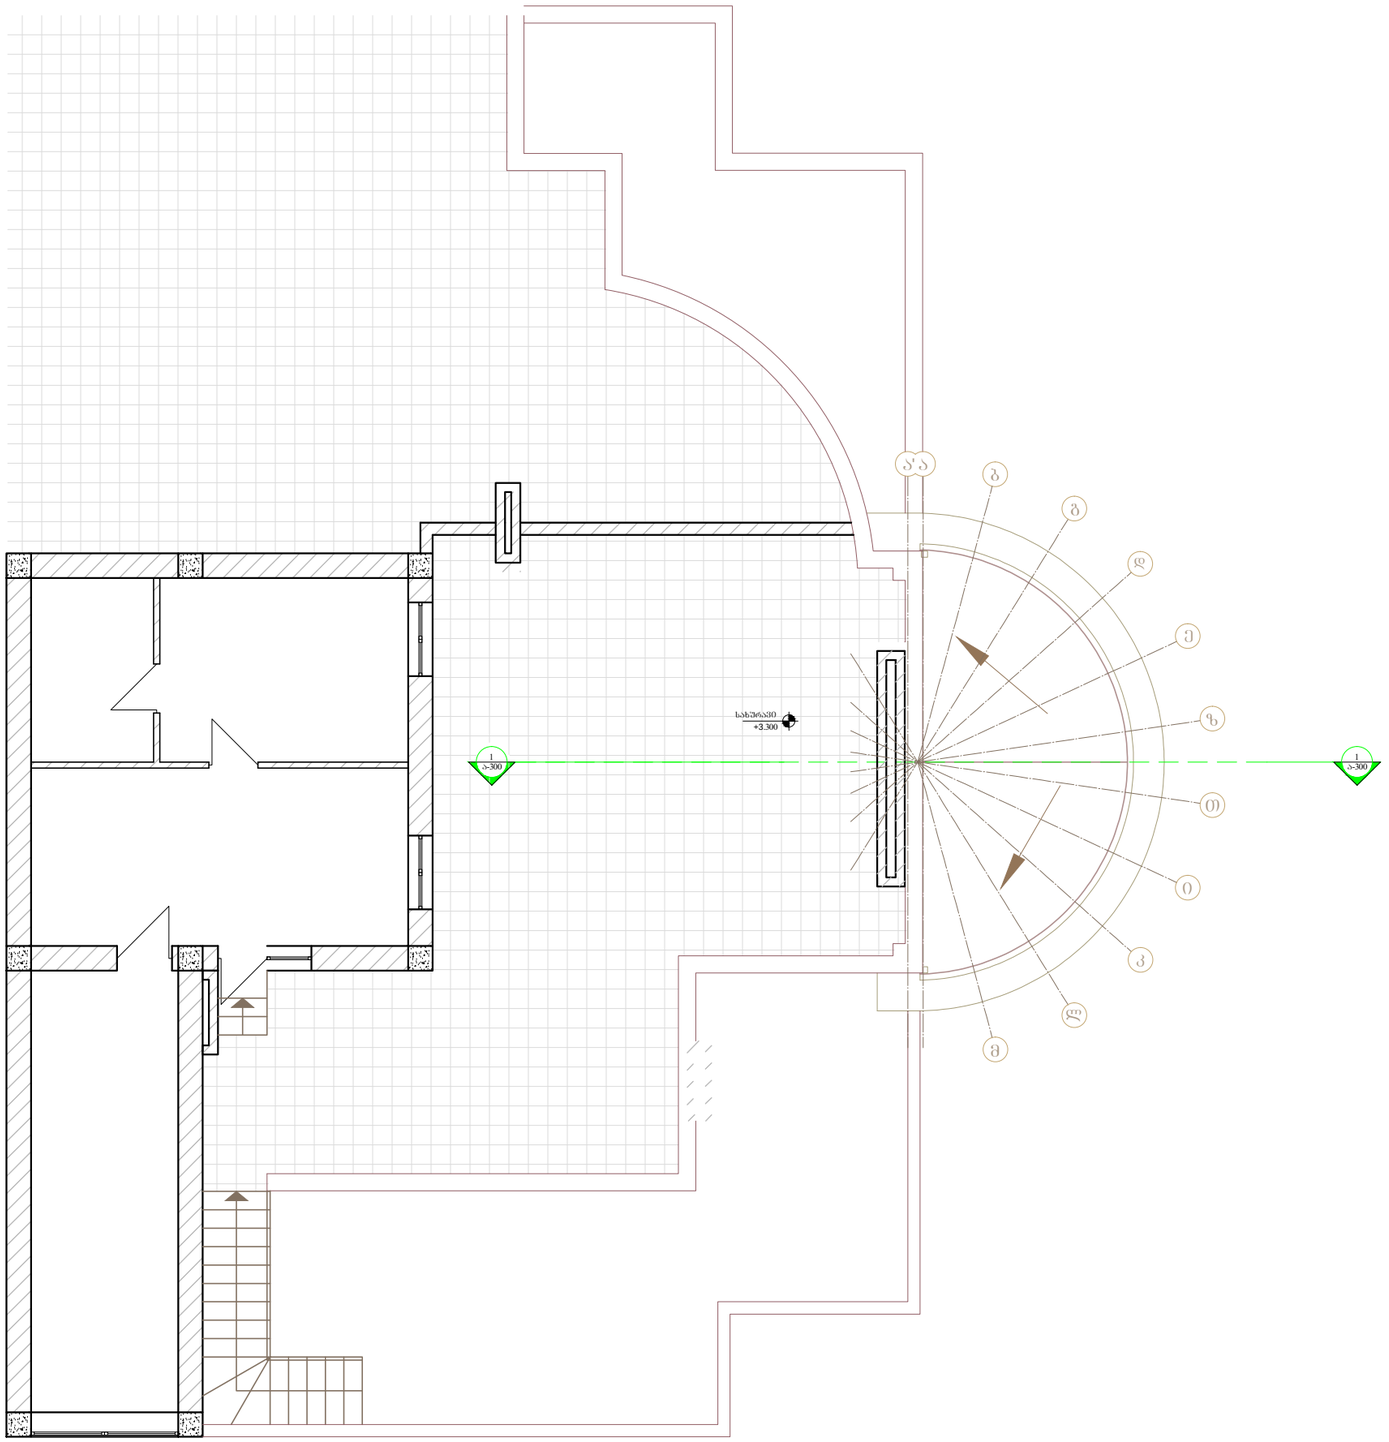

N

საპროექტო ბინრი

პროექტის არქიტექტორი

მ.მაღლაკელიძე

შენიშვნა

რევიზია

თარიღი	ნომერი	აღწერა

პროექტი

დაშენების პროექტი ნიაღვრის ქუჩაზე

ნახაზი

სახურავის გეგმა

მასშტაბი	ფორმატი	თარიღი
1:100	A3	01.11.2012

ფაილის სქემა პროექტი

პროექტის ნომერი	002	შეცვლილი
ფაილი	DWG	ა-101