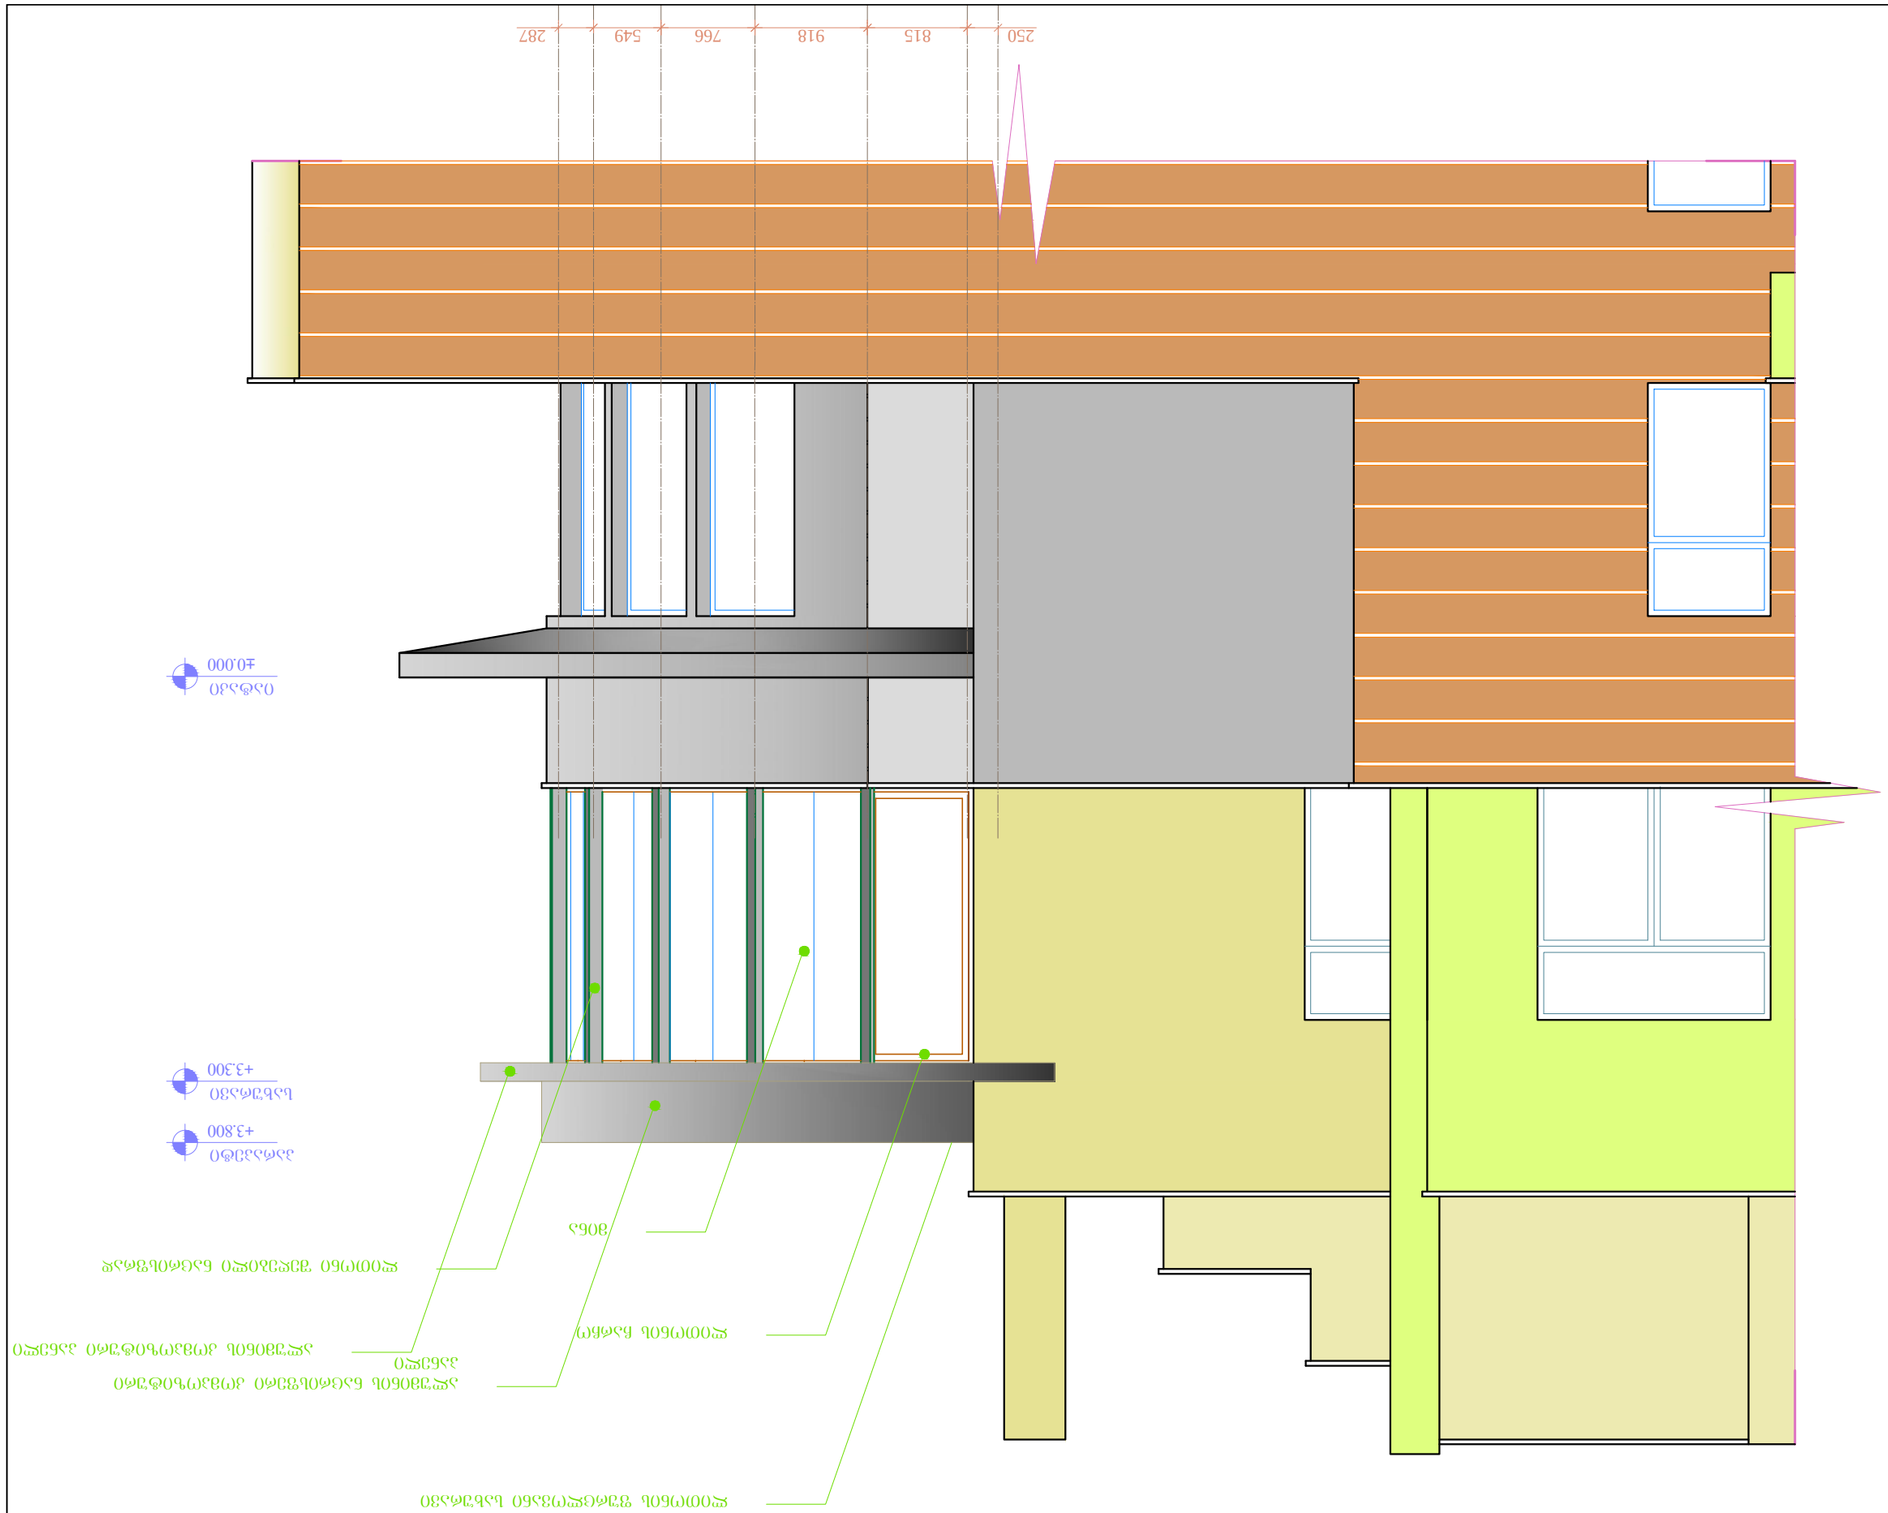














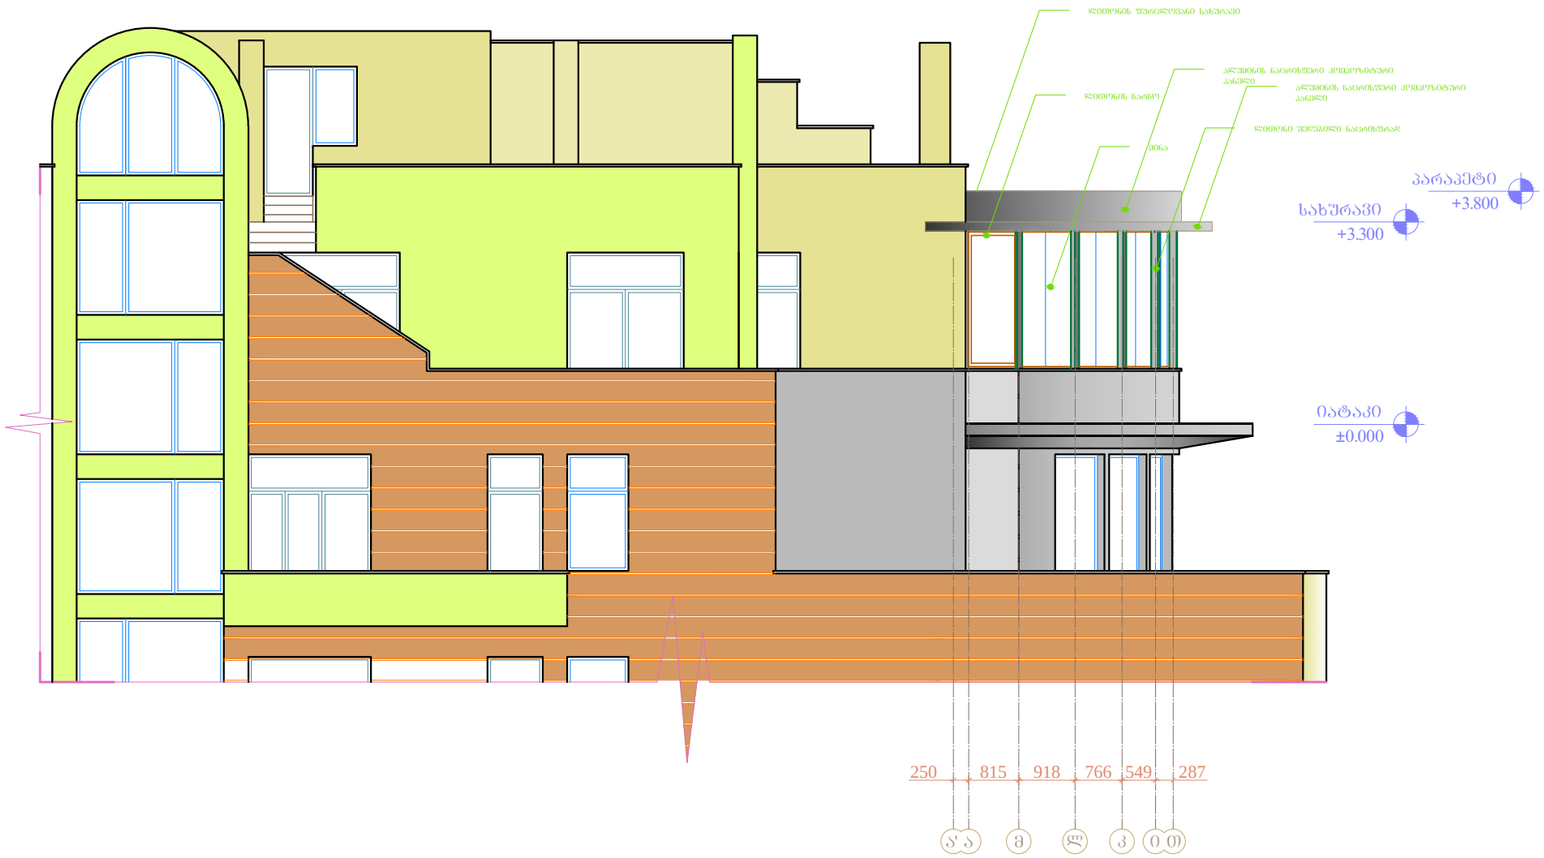

N

საპროექტო ბიჭი

პროექტის არქიტექტორი მ.მაღლაკელიძე

შენიშვნა

ორჭიზია

თარიღი	ნომერი	აღწერა

პროექტი

დაშენების პროექტი ნიადვრის ქუჩაზე

ნახაზი

ფასადი "ა'-ი'" ღერძებში

მასშტაბი	ფორმატი	თარიღი
1:100	A3	01.11.2012

ფაილის სქემა	პროექტი	
პროექტის ნომერი	002	ფურცლის ნომერი ა-201
ფორმატი	DWG	

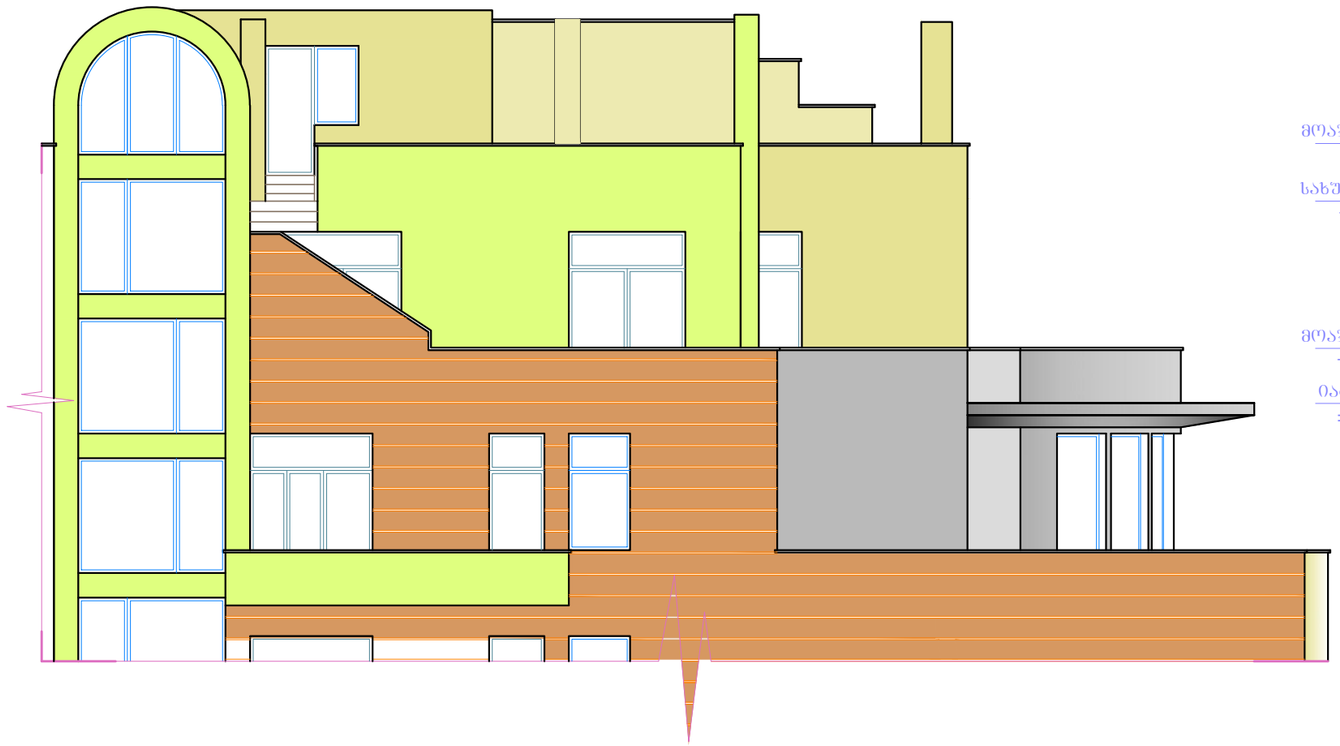

N

საპროექტო ბიჭვი

პროექტის არქიტექტორი

მ.მაღლაკელიძე

შენიშვნა

რევიზია

თარიღი	ნომერი	აღწერა

პროექტი

დაშენების პროექტი ნიაღვრის ქუჩაზე

ნახაზი

არსებული შასადი

მასშტაბი	ფორმატი	თარიღი
1:100	A3	01.11.2012

შაბლონის სქემა	პროექტი
პროექტის ნომერი	002
ფაილი	DWG

შეცვლილი

ა-201

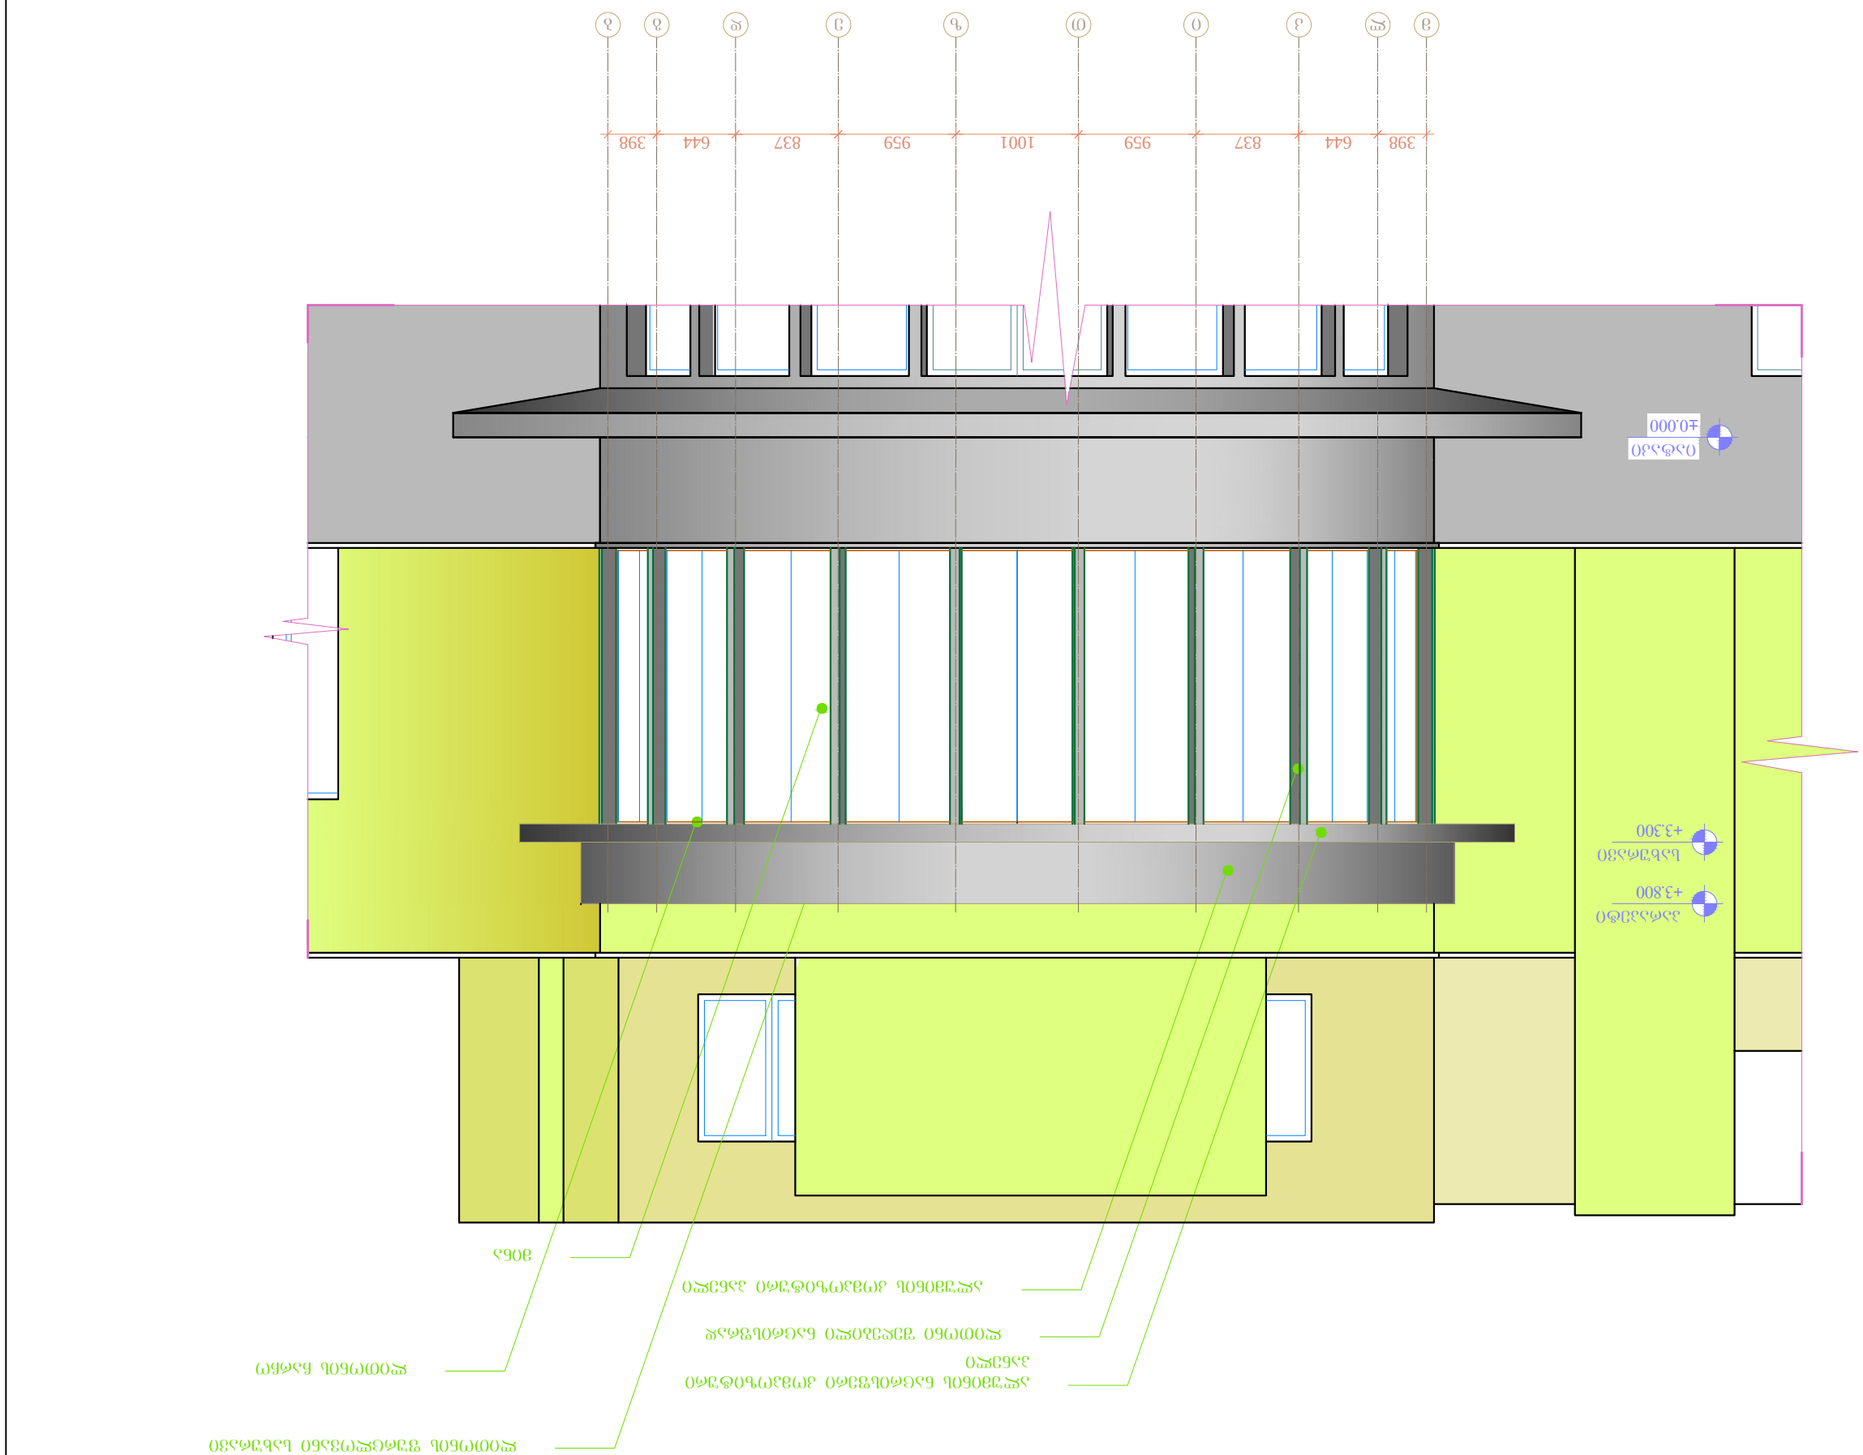








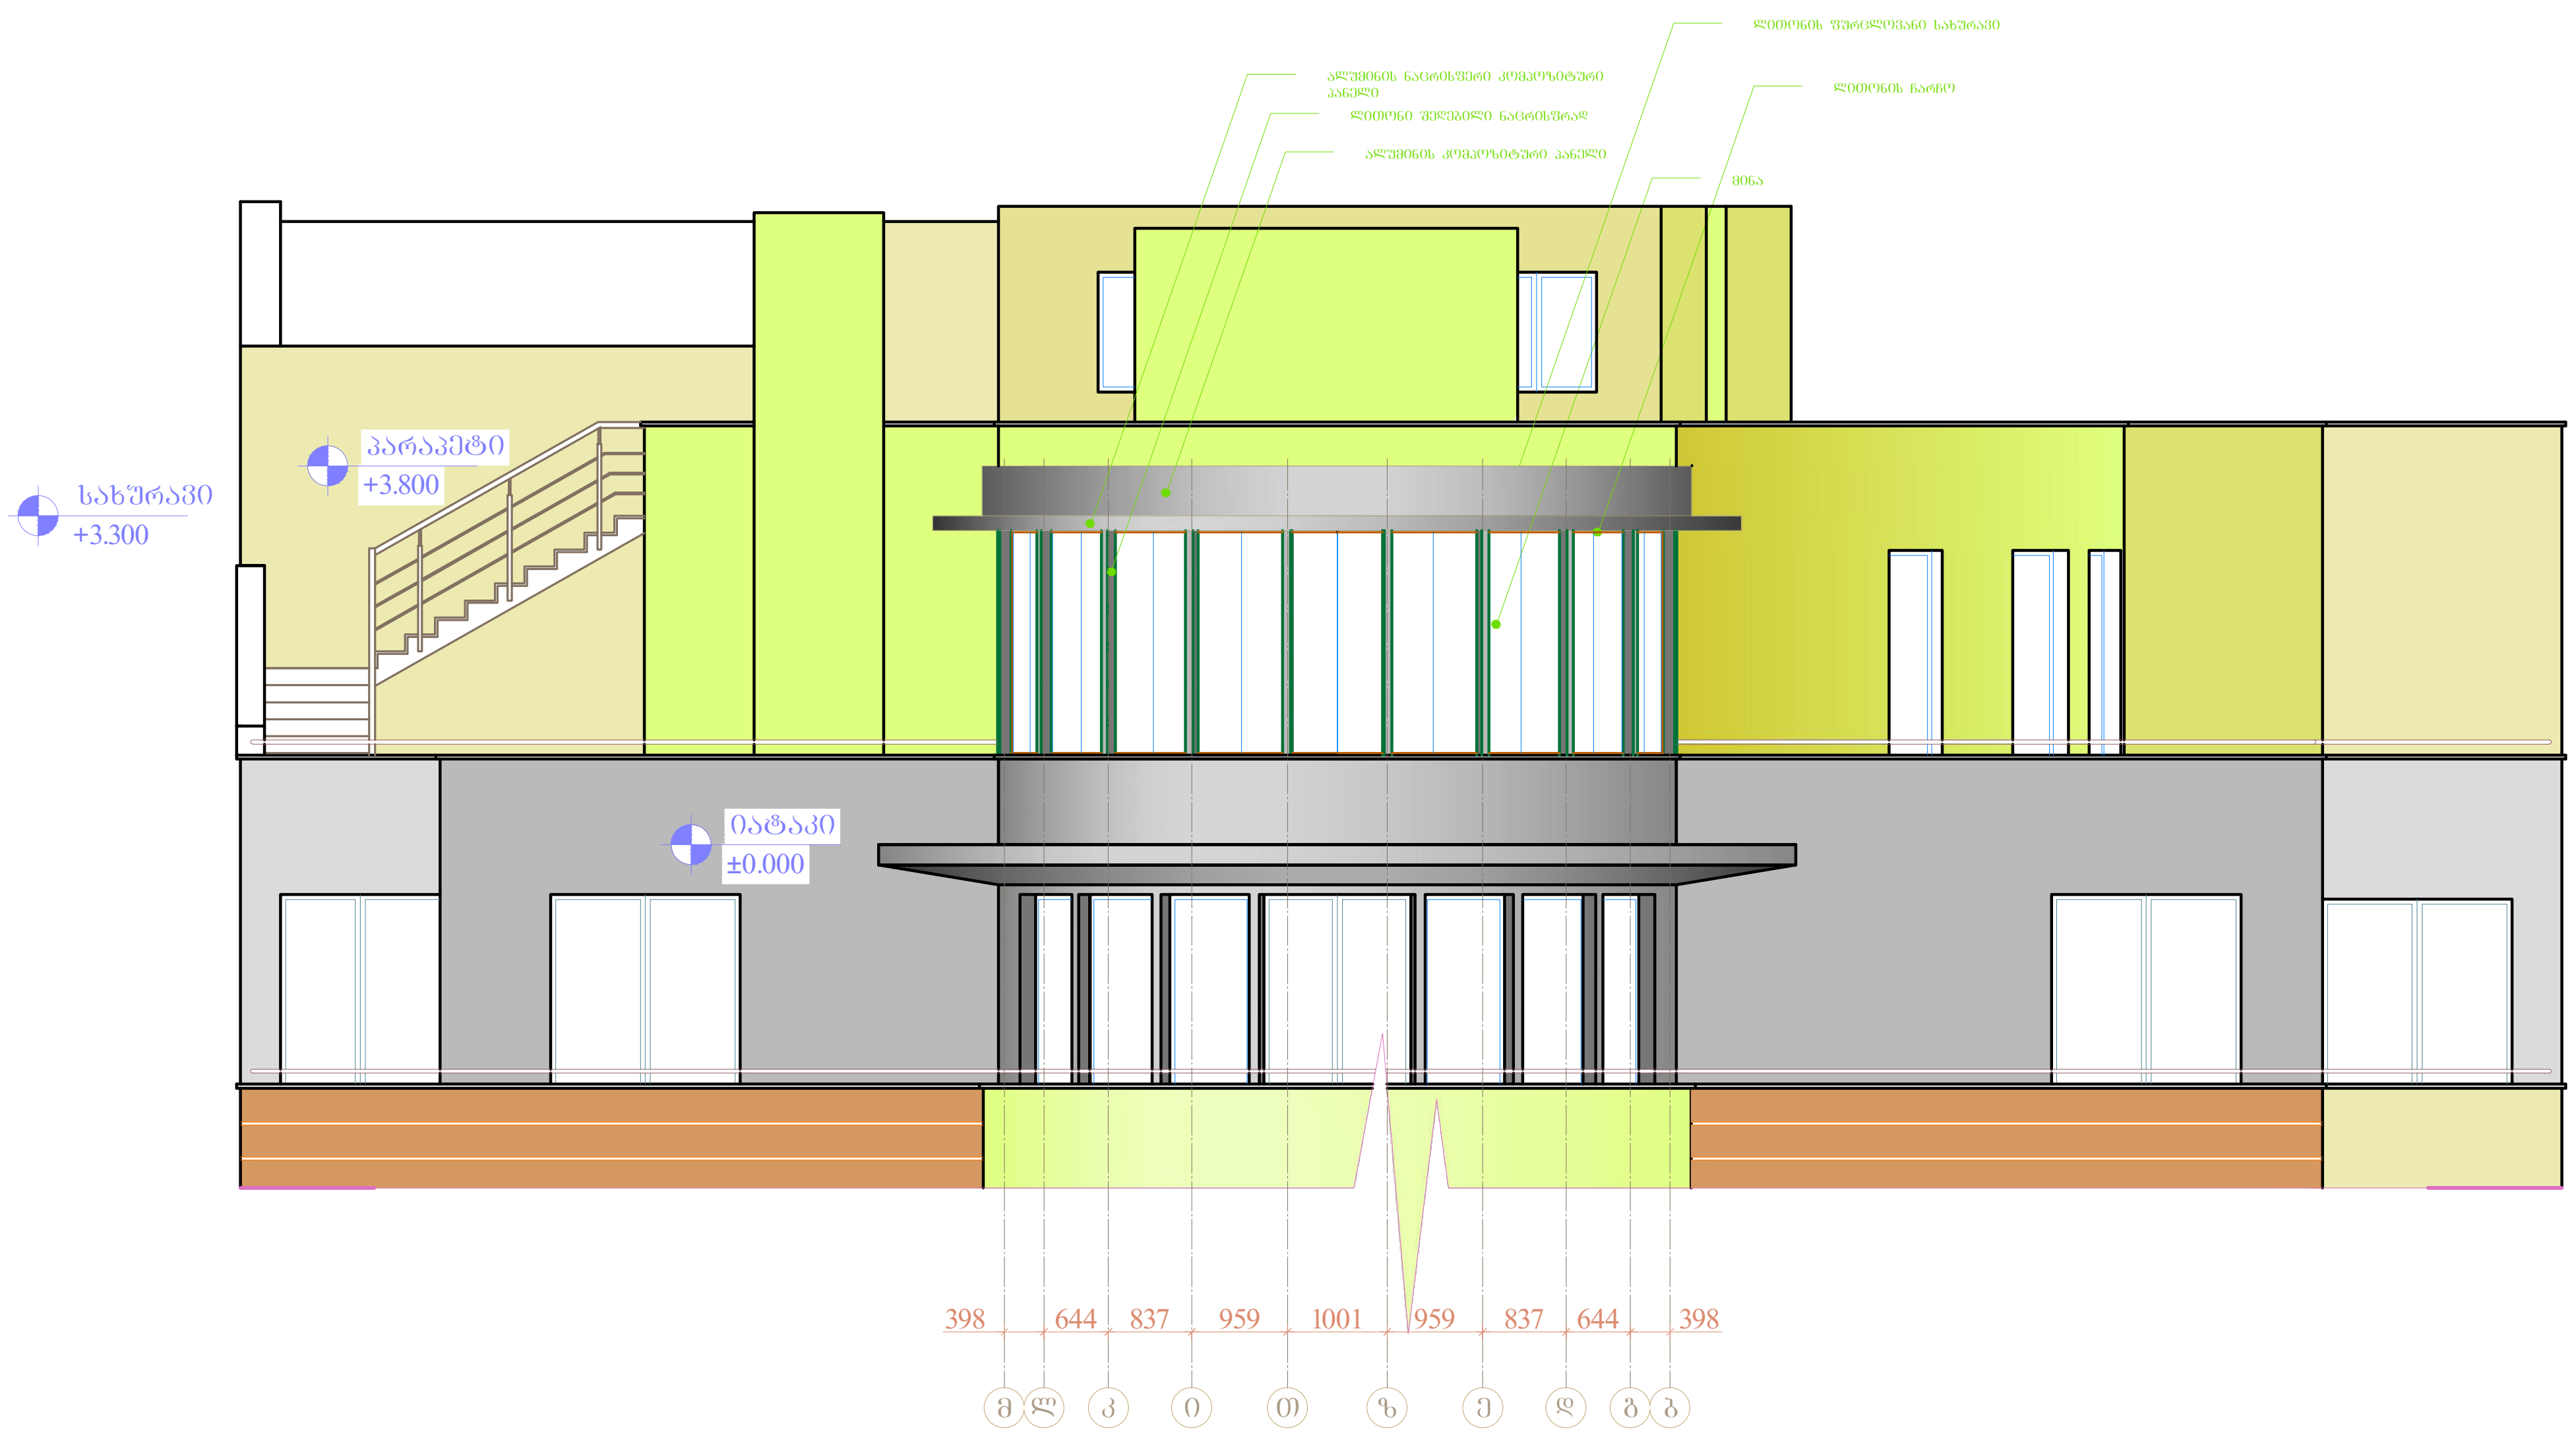

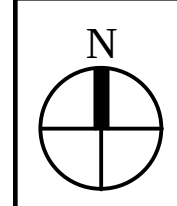

საპროექტო გუნდი

პროექტის არქიტექტორი — მ.მაღლაკელიძე

შენიშვნა

რევიზია

თარიღი	ნომერი	აღწერა

პროექტი

დაშენების პროექტი ნიაღვრის ქუჩაზე

ნახაზი

ფასადი "ა-მ" ღერძებში

მასშტაბი: 1:100
ფორმატი: A3
თარიღი: 01.11.2012

ფაილის სპეც.: პროექტი

პროექტის ნომერი: 002

ეტაპი: DWG

ფურცელი: ა-200

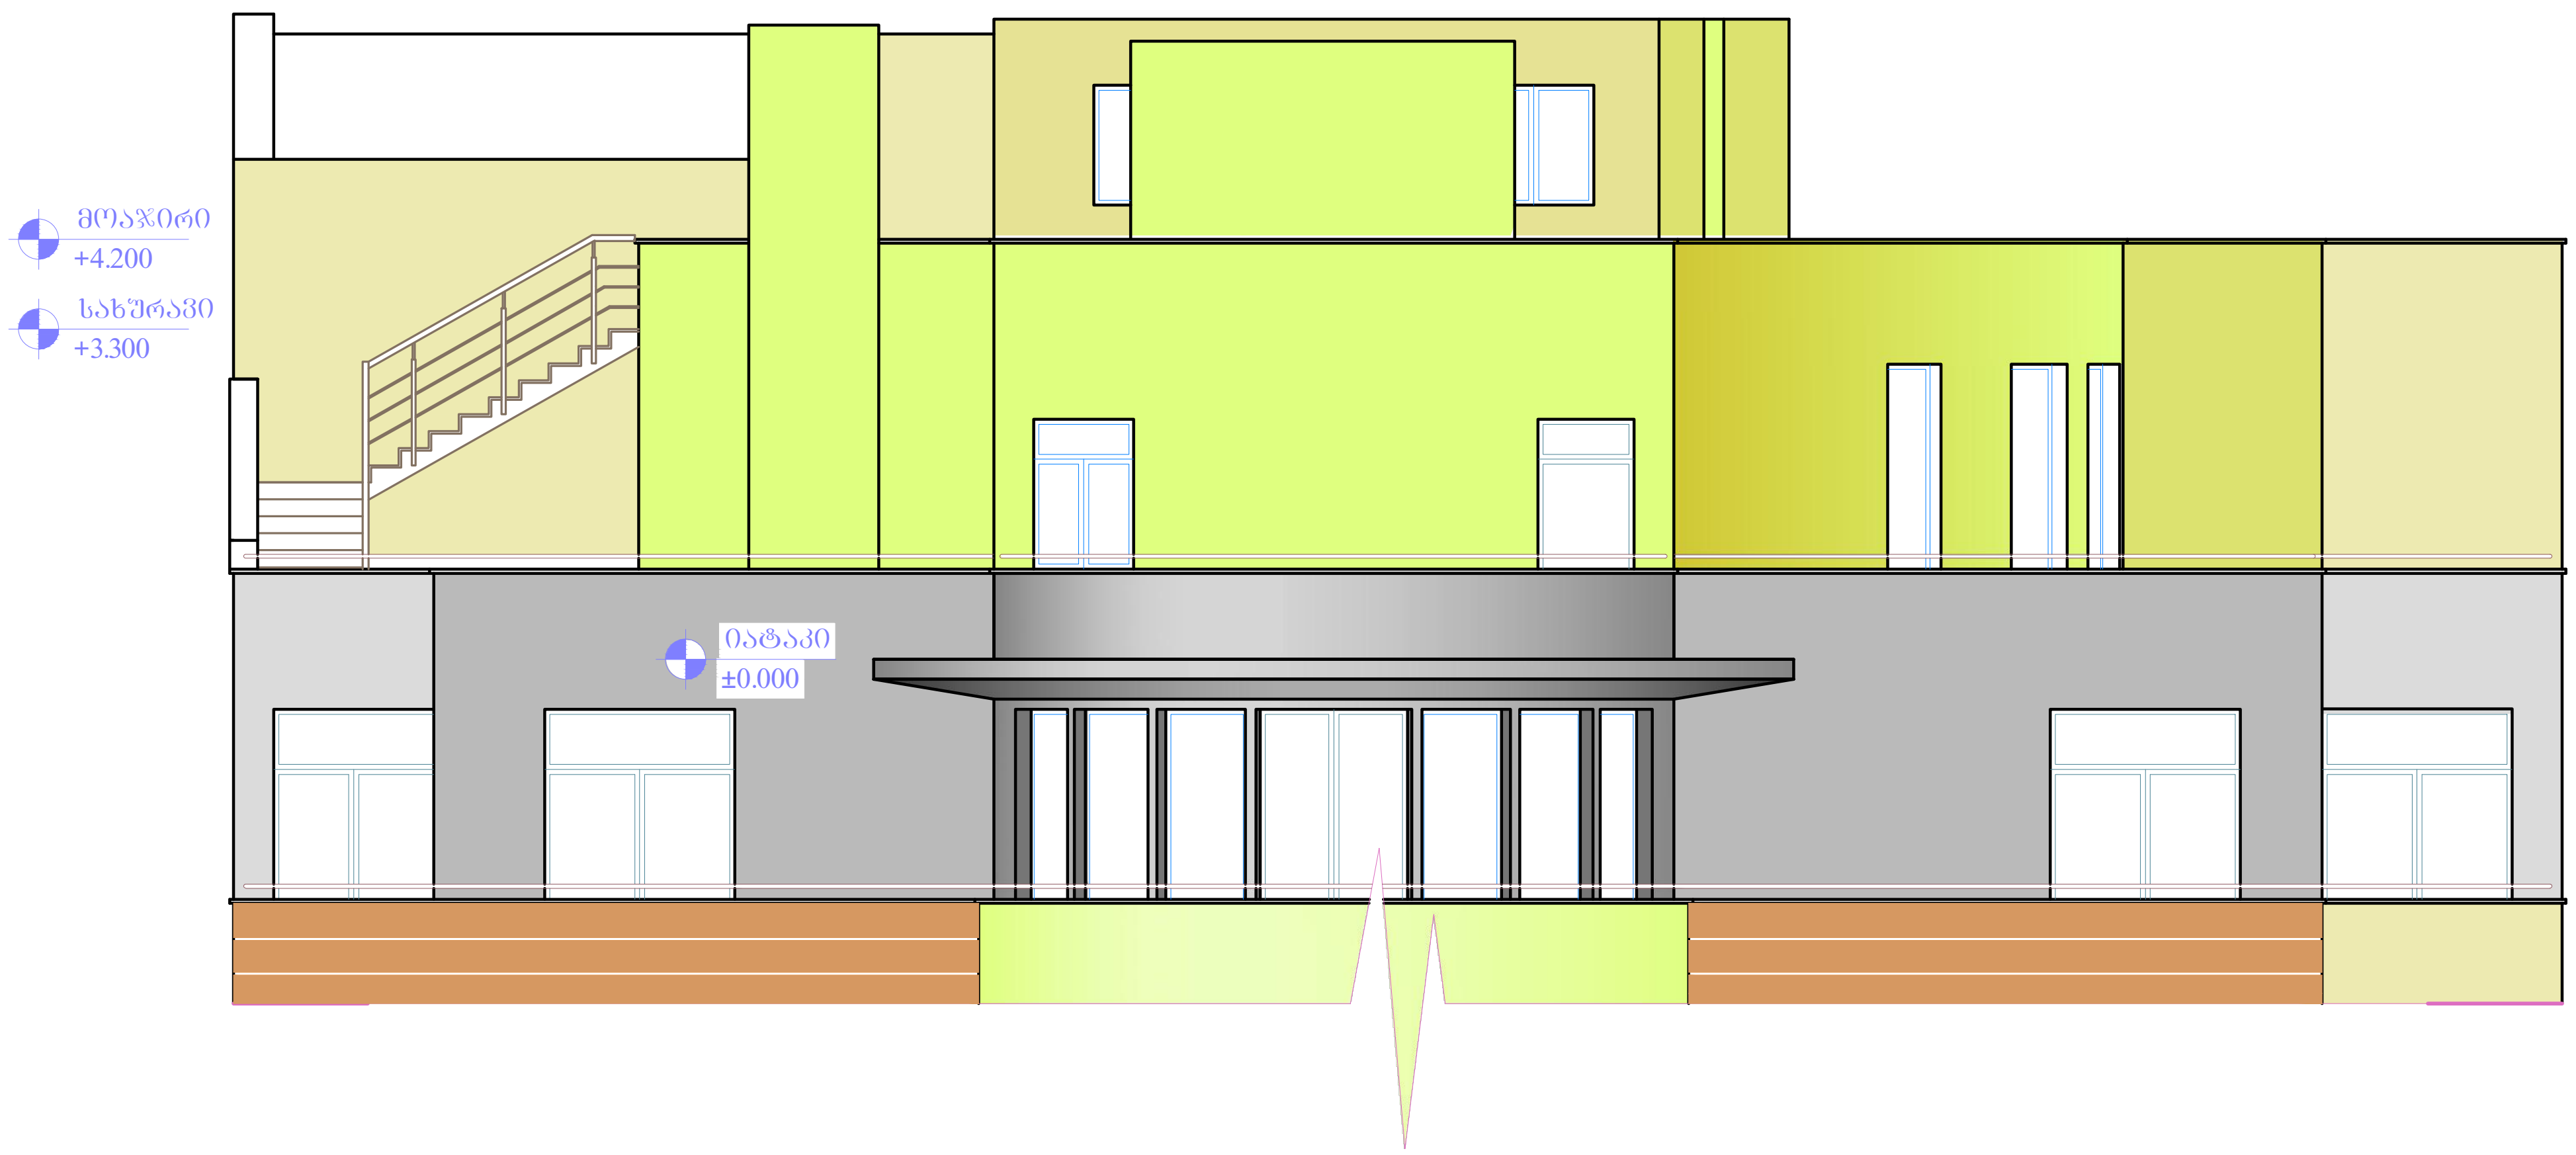

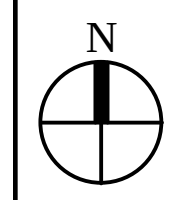

საპროექტო გუნდი

პროექტის არქიტექტორი მ.მაღლაკელიძე

შენიშვნა

რევიზია

თარიღი	ნომერი	აღწერა

პროექტი

დასვენების პროექტი ნიაღვრის ქუჩაზე

ნახაზი

არსებული ფასადი

მასშტაბი	ფორმატი	თარიღი
1:100	A3	01.11.2012

ფაილის სპეც. პროექტი

პროექტის ნომერი 002

ეტაპი DWG

ფურცელი ა-200