
GeoLand.ge © GeoLand Ltd. 2017
Tel: 2-92-25-53 e-mail:
info@geoland.ge www.geoland.ge

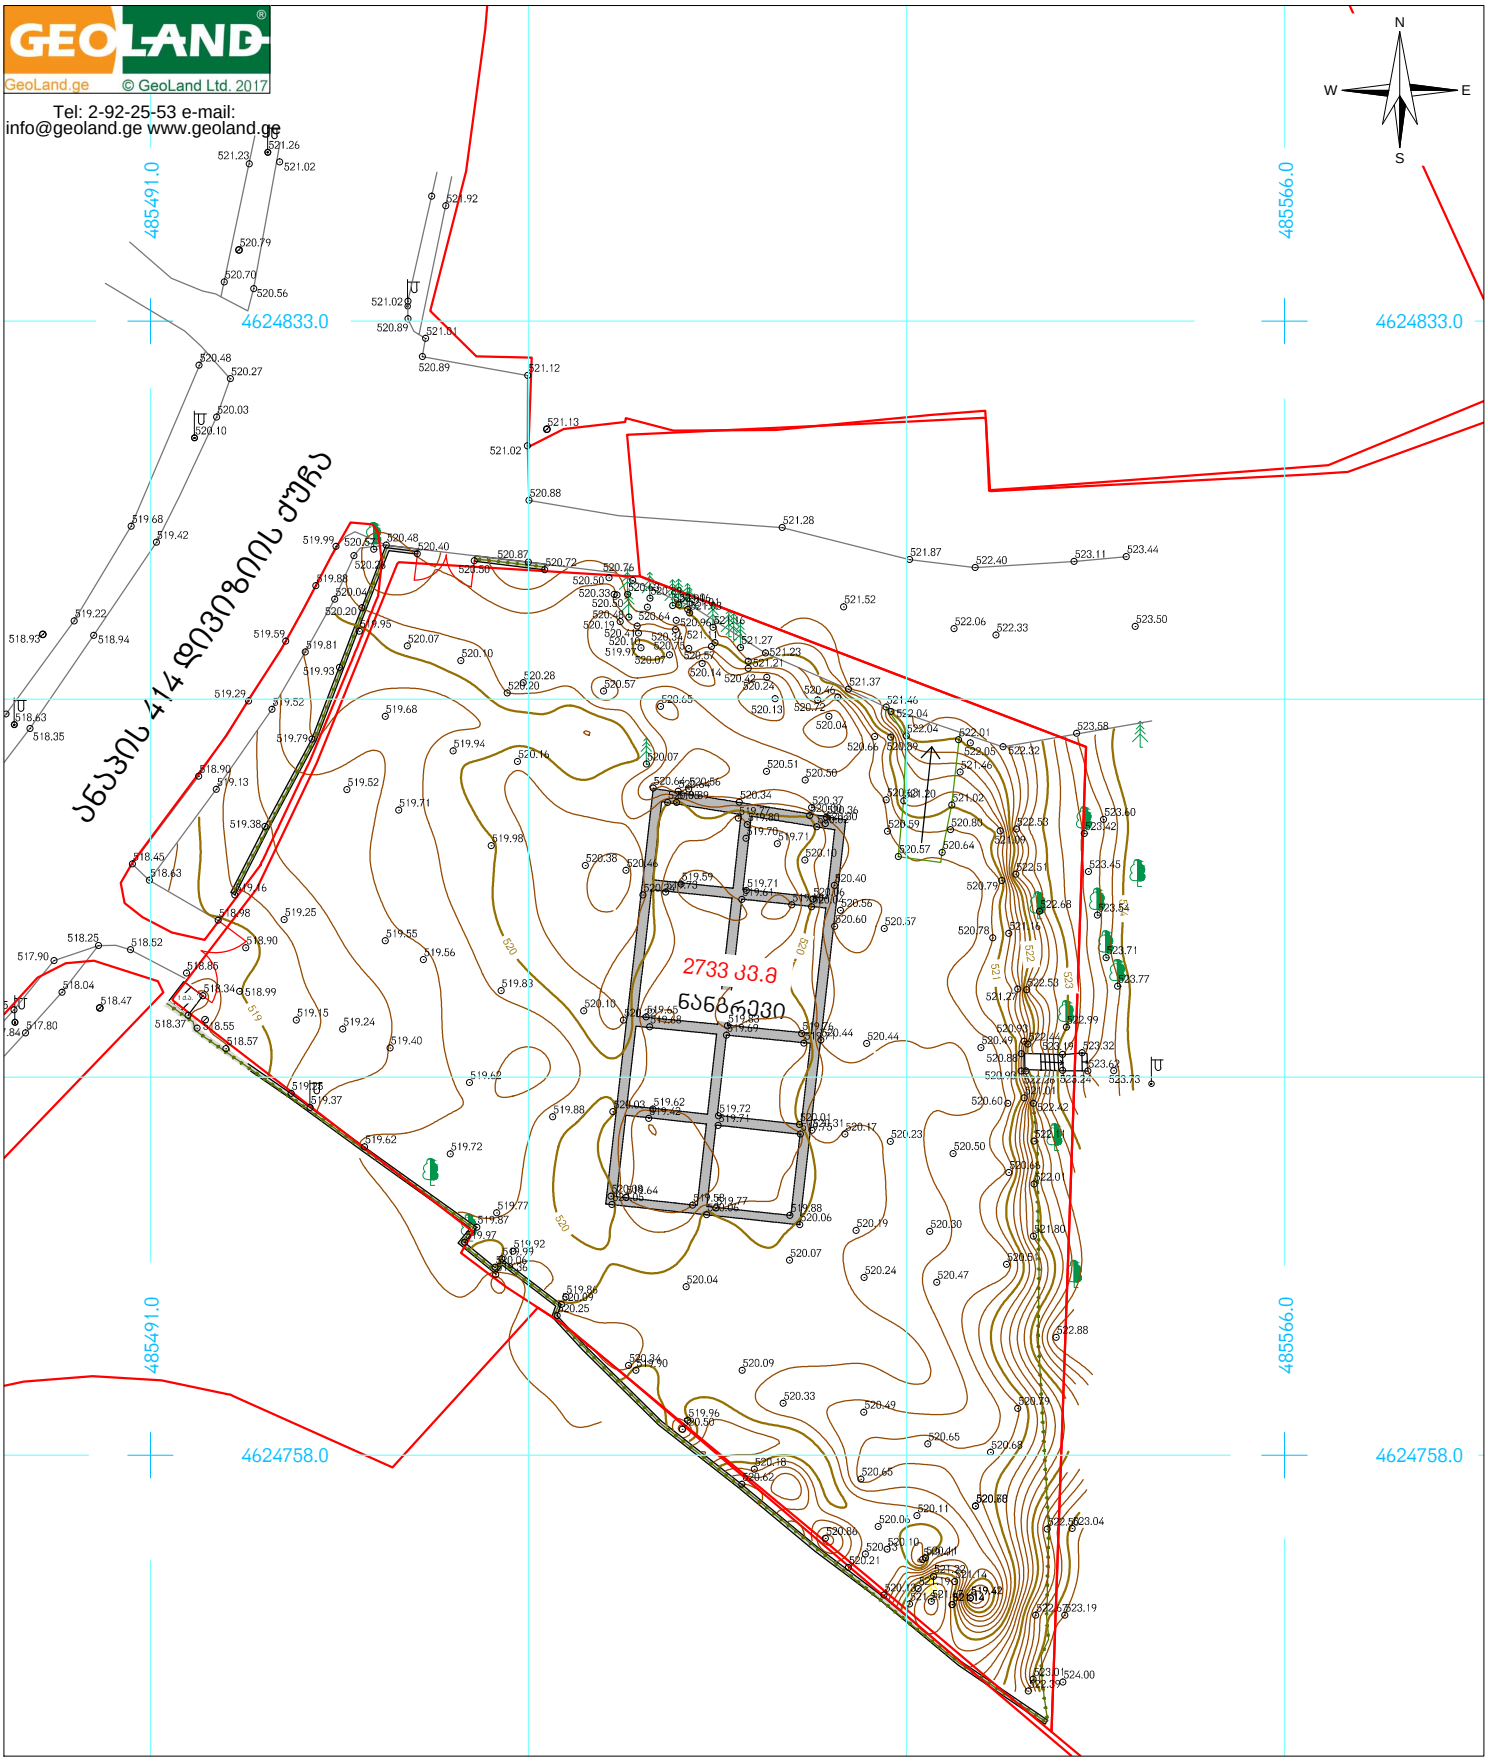

პირობითი აღნიშვნები

მიწის ნაკვეთის საზღვრები	•500 სიმაღლის ნიშნული
შენობა	ფოთლოვანი ხე
456000	წიწვოვანი ხე
4678900	ელ. ბოძი
UTM სისტემის კოორდინატები	ჭის ლუქი
	ასფალტის გზა
	ლითონის ზღუდე
	ბეტონის ზღუდე I მ-მდე

ტოპოგეგმა


მისამართი:	ქ.თბილისი, თემქის დასახლება III მ/რ, V კვ. N25ა	
დამკვეთი:	შპს "ნეოგაზი"	
განყოფილების უფროსი		ვ. ეწუძიანი
აზომა		ი.ბათუაშვილი
დახაზა		ა.სოხაძე
მ: 1:500	ფართობი: 2733კვ.მ.	14.08.2017

სიტუაციური გენგეგმა მ. 1:2000



დირექტორი	გოზალიშვილი		ავტოგაზგასამართი სადგური და ავტოსამრეცხაო ქ. თბილისი, თემქის დასახლება, III მ/რ, V კვარტალი N25ა	ფურც.	03/17
არქიტექტორი	მასხულია				
			გენგეგმა მ. 1:2000	შპს "ნეოგაზი"	


გენგეგმა მ. 1:500

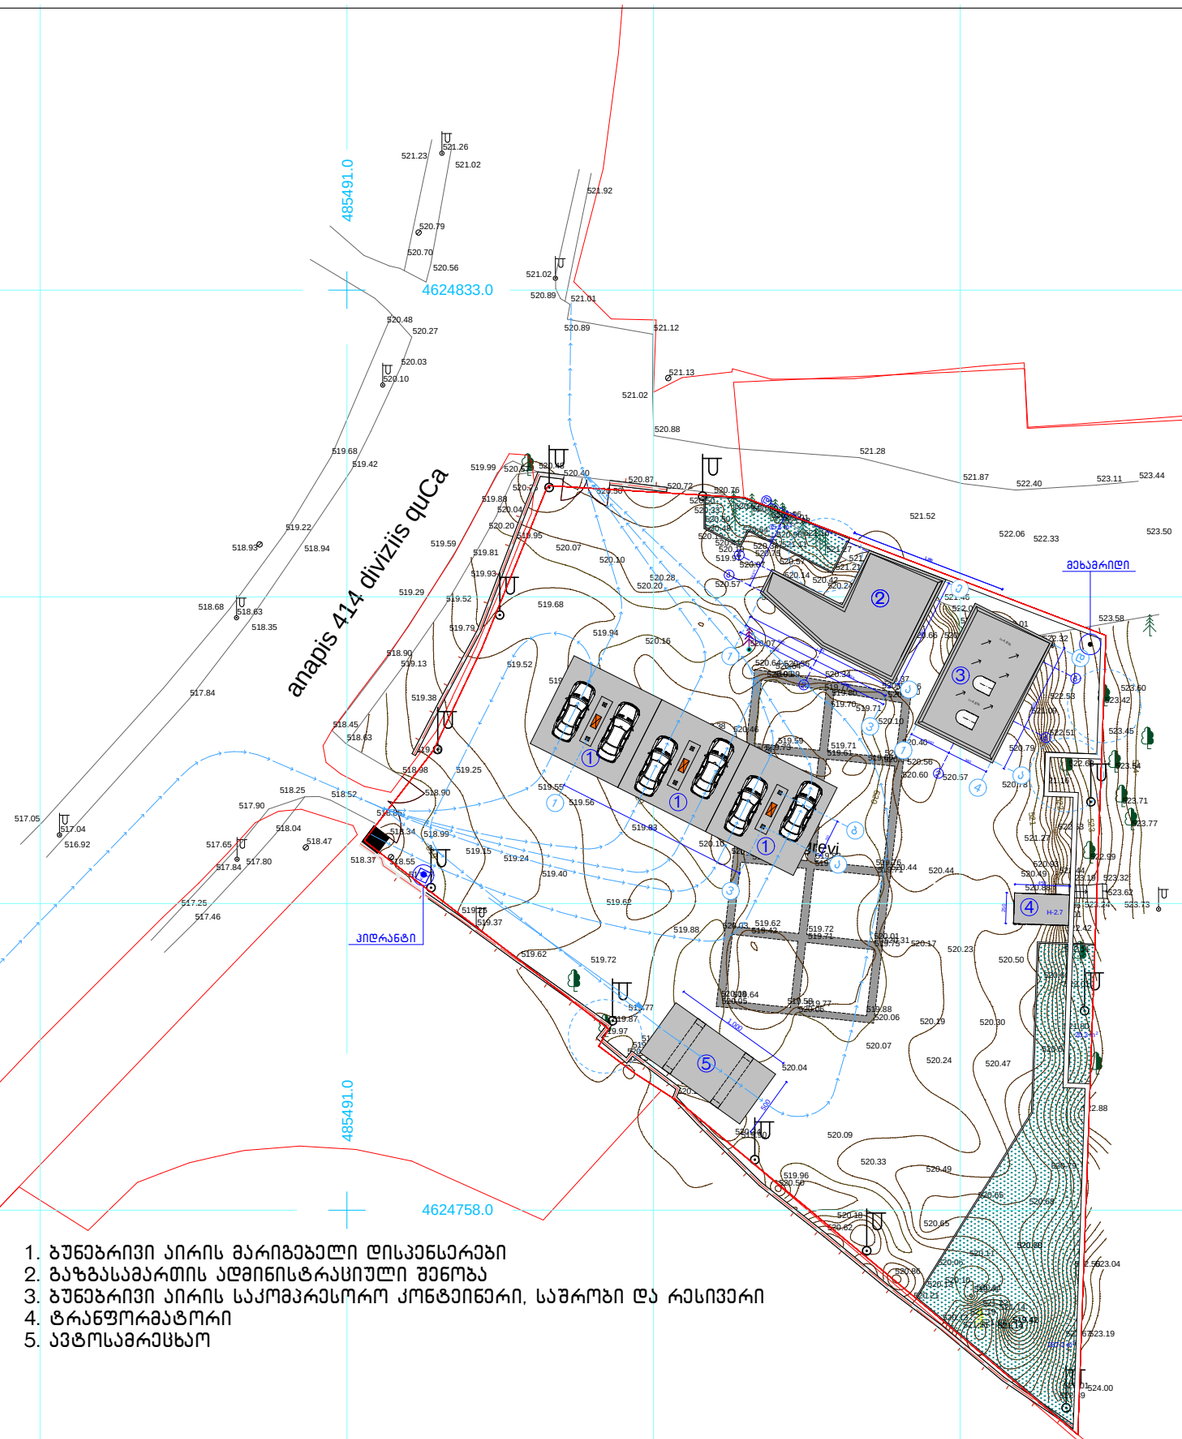

1. ბუნებრივი აირის მარიგებელი დისპენსერები
2. გაზგასამართის ადმინისტრაციული შენობა
3. ბუნებრივი აირის საკომპრესორო კონტეინერი, საშრობი და რესივერი
4. ტრანფორმატორი
5. ავტოსამრეცხაო

დირექტორი	გოზალიშვილი		ავტომაზგასამართი სადგური და ავტოსამრეცხაო ქ. თბილისი, თემქის დასახლება, III მ/რ, V კვარტალი N25ა	ფურც. 03/18
არქიტექტორი	მასხულია			ნეოგაზი
			გენგეგმა მ. 1:500	შპს "ნეოგაზი"

გენგეგმა მ. 1:500

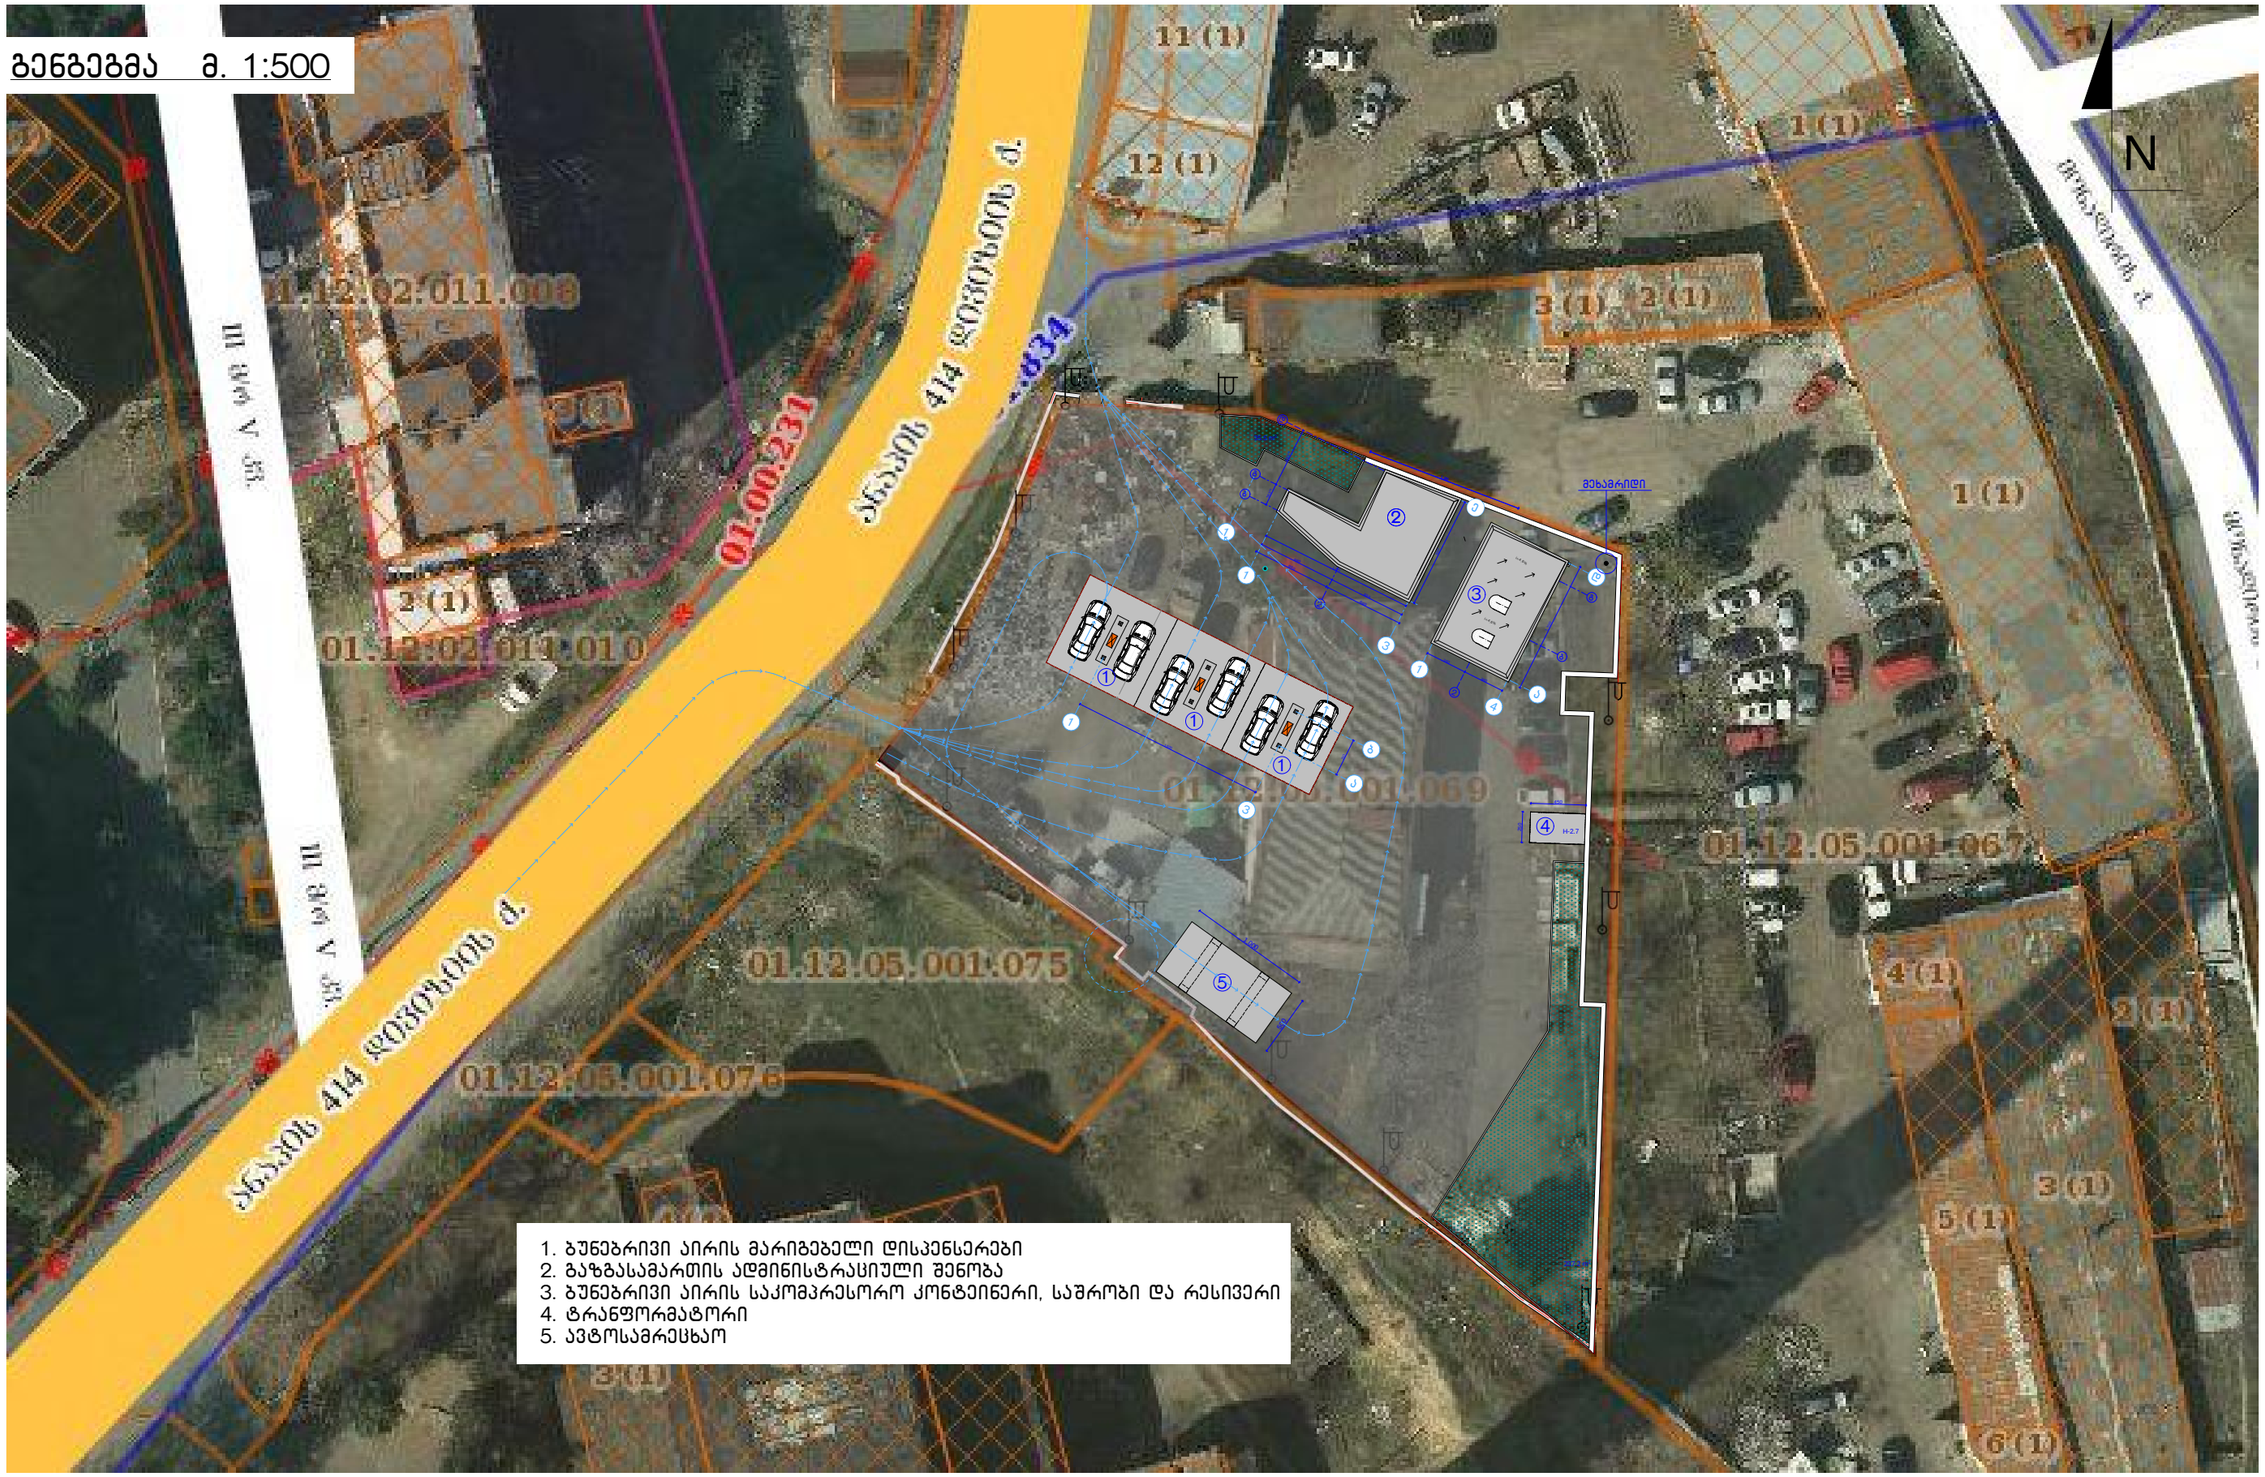

1. ბუნებრივი აირის მარიგებელი დისპენსერები
2. გაზგასამართის ადმინისტრაციული შენობა
3. ბუნებრივი აირის საკომპრესორო კონტეინერი, საშრობი და რესივერი
4. ტრანფორმატორი
5. ავტოსამრეცხაო

დირექტორი	გოზალიშვილი		ავტოგაზგასამართი სადგური და ავტოსამრეცხაო ქ. თბილისი, თემქის დასახლება, III მ/რ, V კვარტალი N25ა	ფურც.	03/18
არქიტექტორი	მასხულია				
			გენგეგმა მ. 1:500	შპს "ნეოგაზი"	