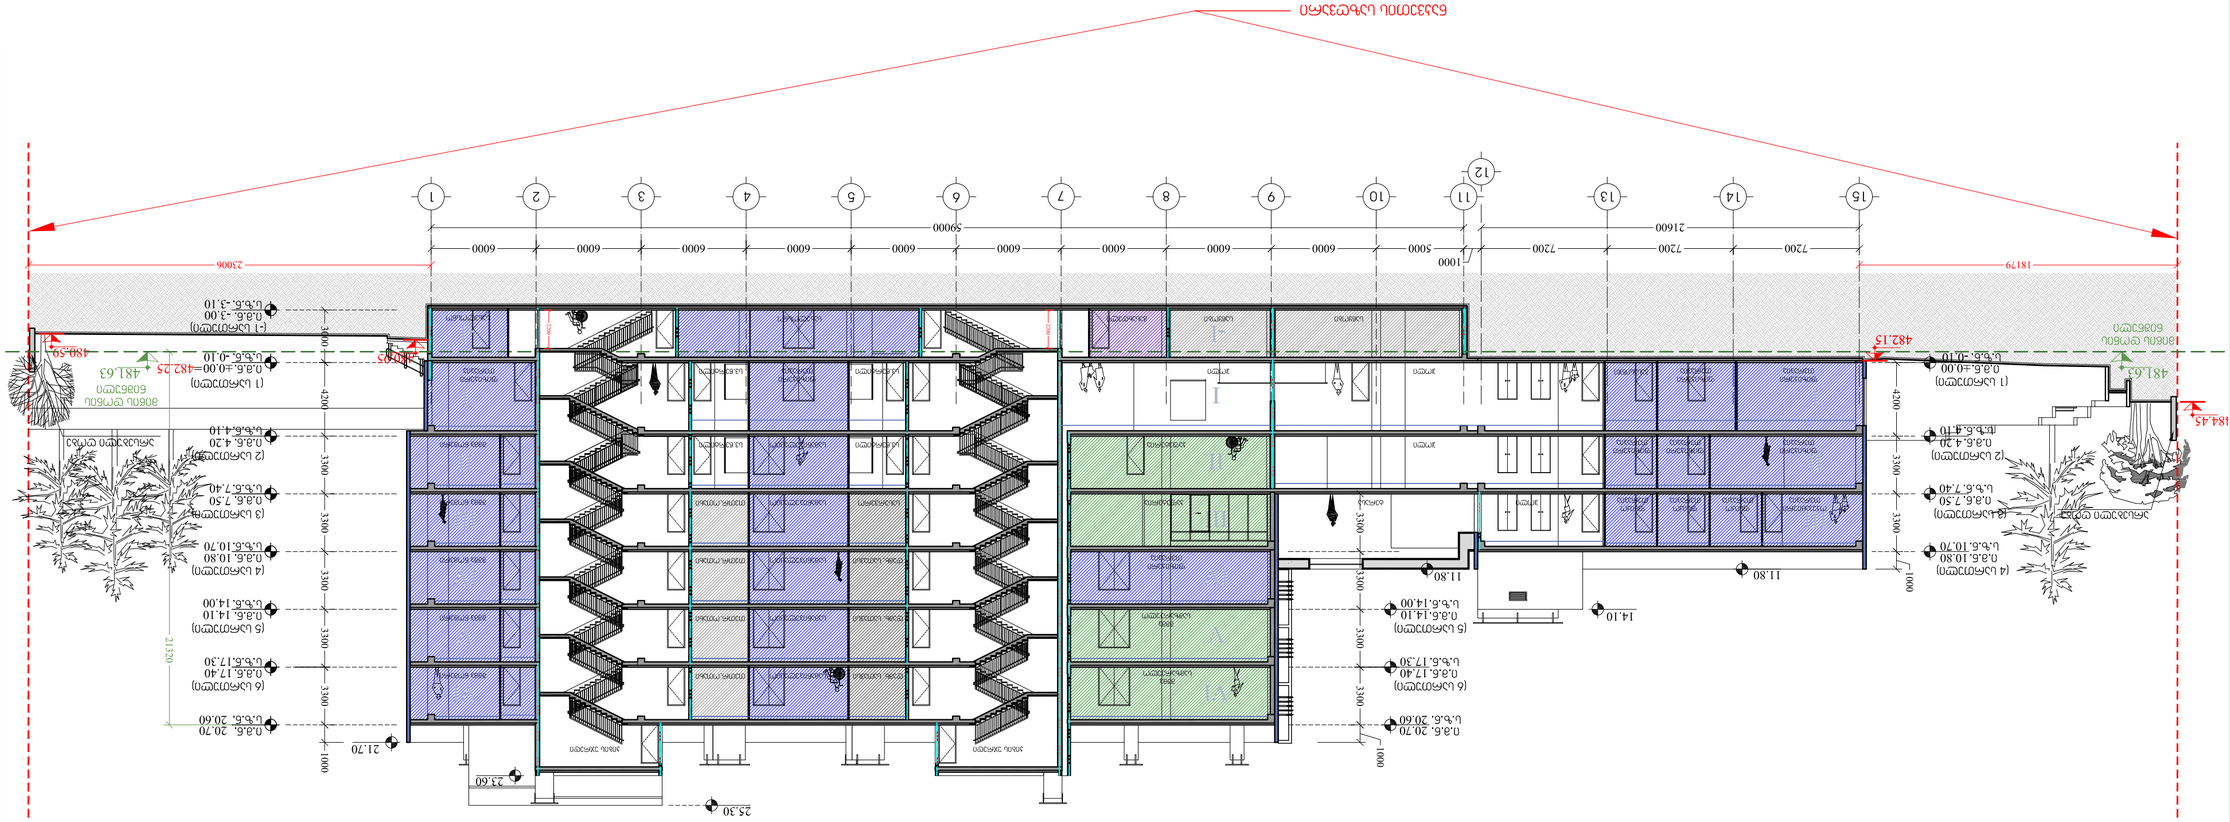
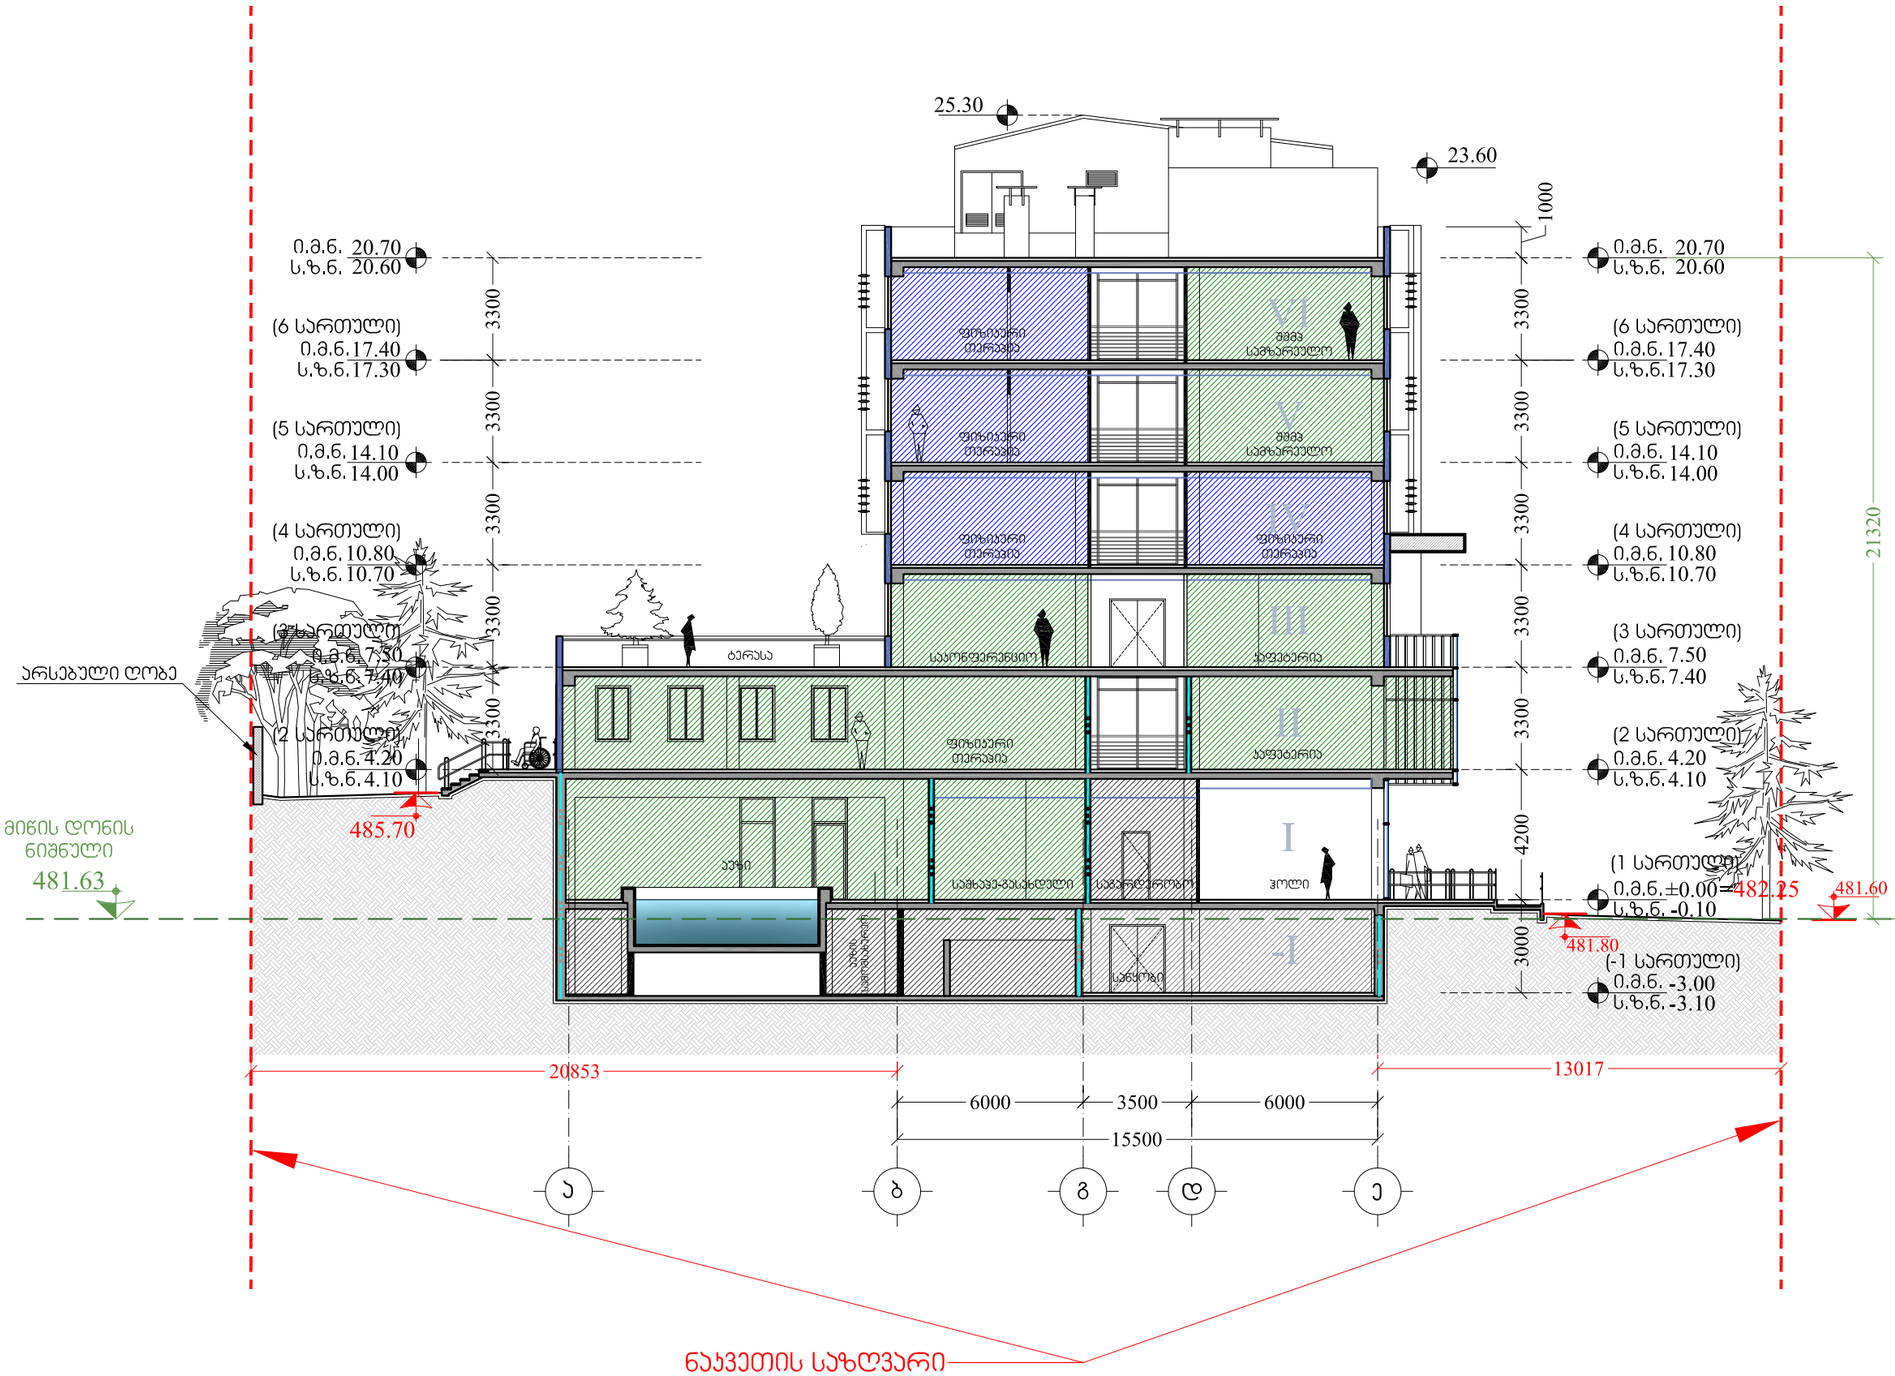

1
2
3
4
5
6
7
8
9
10
11
12
13
14
15
1000
5000
6000
9000
7200
21600
18179
23006
4200
3300
1000
21320
482.15
481.63
184.45
480.25
480.50
11.80
14.10
21.70
23.60
25.30
0.8.6. 20.70
ს.ზ.6. 20.60

ჭრილი 2-2



ფორმატი PAPER SIZE	ფაილის სახელი FILE NAME
A-3	gegmebi.dwg

პირობითი აღნიშვნები LEGEND

- ნაკვეთის საზღვარი
- ღერძის ხაზი
- არქიტექტურული ნიშნული
- ი.მ.ნ. 20.70 / ს.ზ.ნ. 20.60 — სამშენებლო ზედაპირის ნიშნული
- 480.95 — აბსოლუტური ნიშნული

შენიშვნები NOTES

1. ნახაზზე ზომები მოცემულია მილიმეტრებში;
2. ნახაზზე ყველა ცვლილება მშენებლობისას შეთანხმებული უნდა იყოს პროექტის ავტორთან;

სიტუაციური სქემა KEY PLAN

დამკვეთი CLIENT	შპს ჯენ ვოლჯერის სახელობის სამედიცინო რეაბილიტაციის საუნივერსიტეტო კლინიკა
პროექტი PROJECT	სარეაბილიტაციო ცენტრი
მისამართი ADDRESS	საქართველო, თბილისი, ნაძალადევის რაიონი, გუდამაყრის ქუჩა., №4

თანამდებობა	გვარი	ხელმოწერა
დირექტორი	ი. ნატროშვილი	
არქიტექტორი	ნ.ჭრელაშვილი	
ავტორი	ნ.ჭრელაშვილი	
ინჟინერი	ს. პაპაშვილი	

შპს ჯენ ვოლჯერის სახელობის სამედიცინო რეაბილიტაციის საუნივერსიტეტო კლინიკა

არქიტექტურული ნაწილი ARCHITECTURE

მასშტაბი SCALE	1:200	თარიღი DATE OF ISSUE	08/10/2018

ნახაზი DRWG. ჭრილი 2-2

პორექტირება REVISIONS

№	პორექტ. REV.	თარიღი DATE
1		
2		
3		
4		
5		
6		

სტადია STAGE — ფურც. PAGES

პროექტი