ჭრილი 1–1

მ 1:100

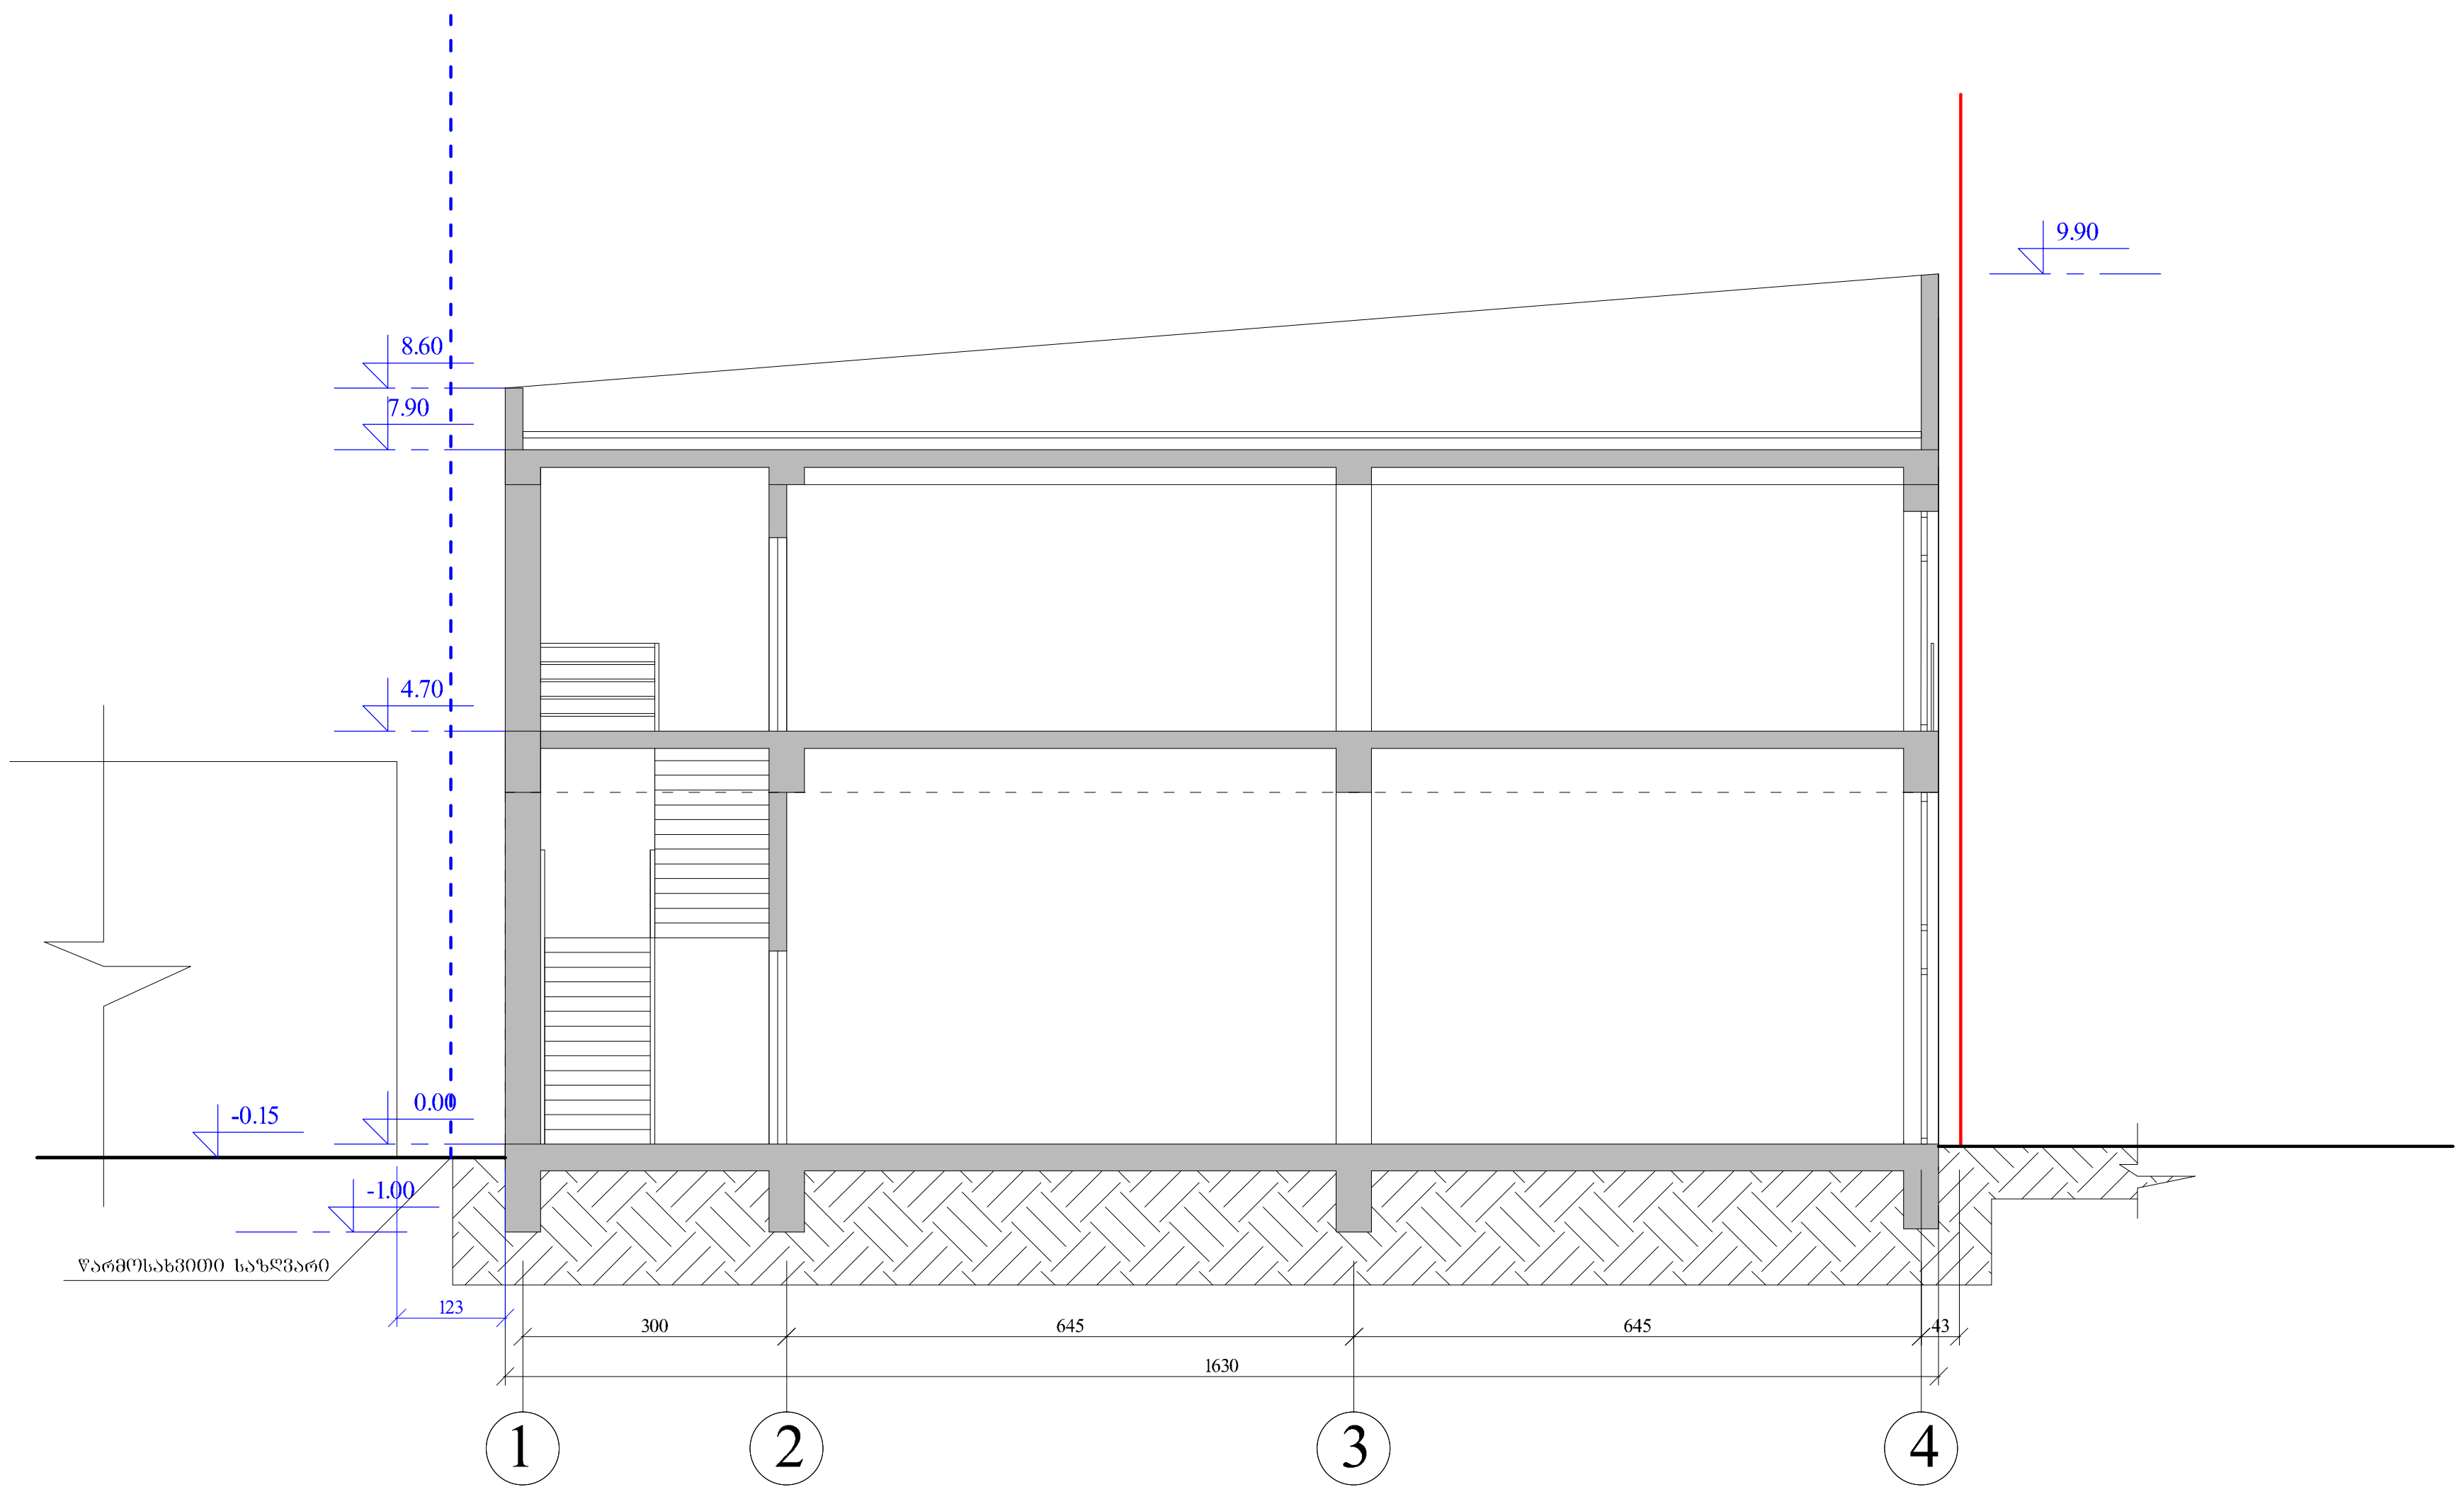

ქ.თბილისი, ქინძმარაულის ქუჩა №15 -ში შპს "გევა ტრანსის" საკუთრებაში არსებულ მიწის ნაკვეთზე მრავალფუნქციური (კომერციული სასაწყობე) შენობა ნაგებობის პროექტი			
დამკვეთი	ივანე ბიწკინაშვილი		არქიტექტურული ნაწილი
დირექტორი	გ.სიხარულიძე		ჭრილი 1–1
არქიტექტორი	ა.ტყეშელაშვილი		
			მასშტაბი 1:100

ჭრილი 2–2

მ 1:100

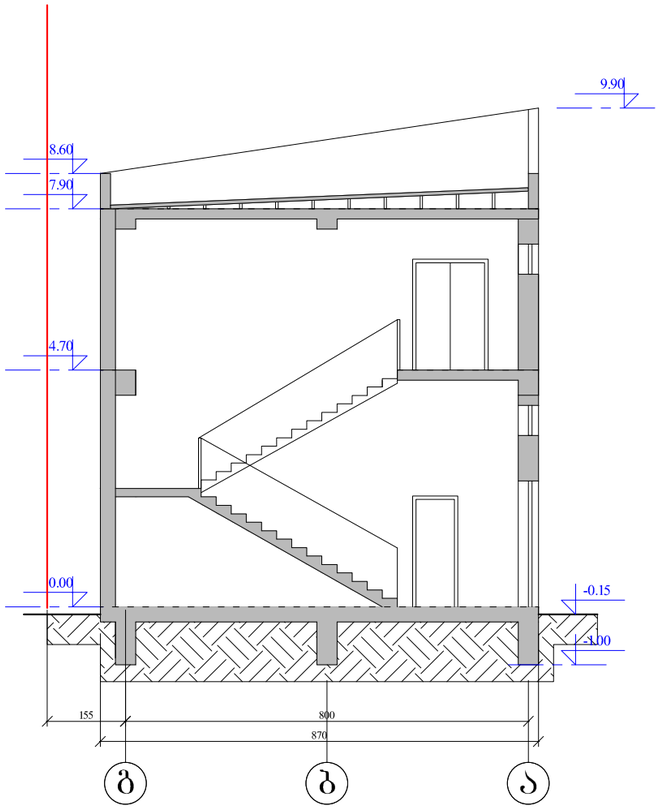

ქ.თბილისი, ქინძმარაულის ქუჩა №15 -ში შპს "ბევა ტრანსის" საკუთრებაში არსებულ მიწის ნაკვეთზე მრავალფუნქციური (კომერციული სასაწყობე) შენობა ნაგებობის პროექტი			
დამკვეთი	ივანე ბიწკინაშვილი		არქიტექტურული ნაწილი
დირექტორი	ბ.სიხარულიძე		ჭრილი 2–2
არქიტექტორი	ა.ტყეშელაშვილი		
			მასშტაბი 1:100