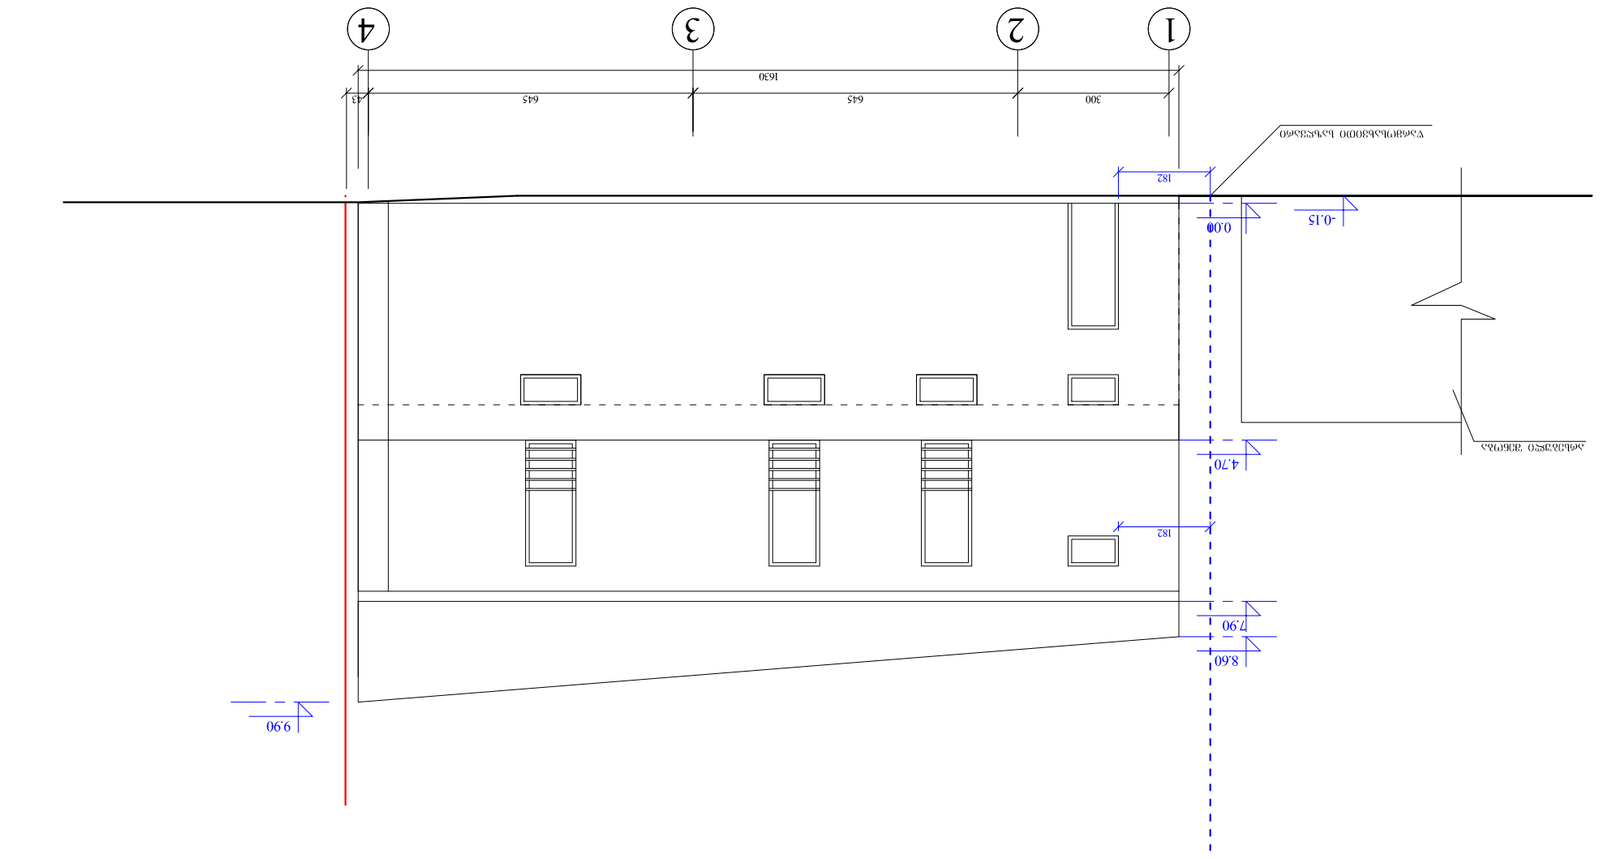











ფასადი "ა–გ" ღერძებში

მ 1:100

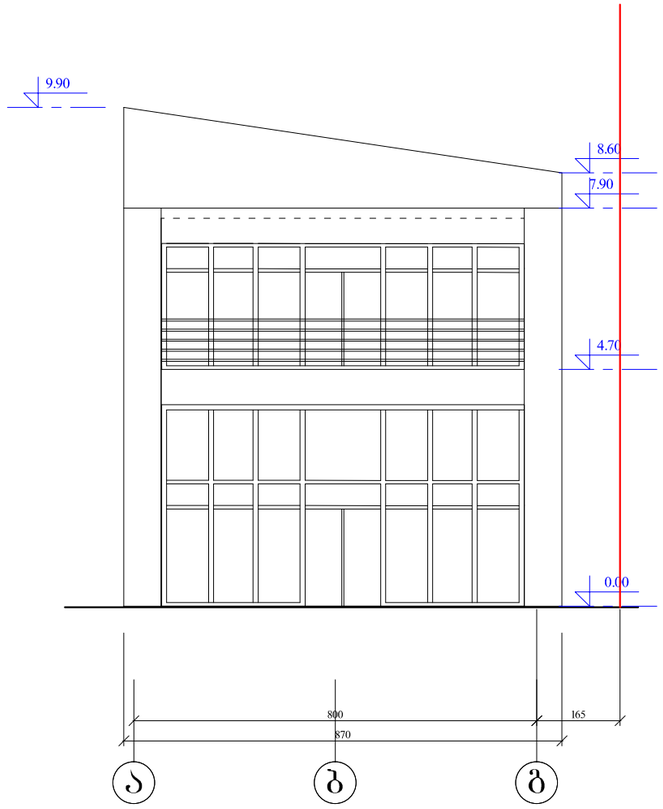

ქ.თბილისი, ქინძმარაულის ქუჩა №15 -ში შპს "ბევა ტრანსის" საკუთრებაში არსებულ მიწის ნაკვეთზე მრავალფუნქციური (კომერციული სასაწყობე) შენობა ნაგებობის პროექტი				
დამკვეთი	ივანე ბიწკინაშვილი		არქიტექტურული ნაწილი	
დირექტორი	ბ.სიხარულიძე		ფასადი "ა–გ" ღერძებში	
არქიტექტორი	ა.ტყეშელაშვილი			
			მასშტაბი	1:100



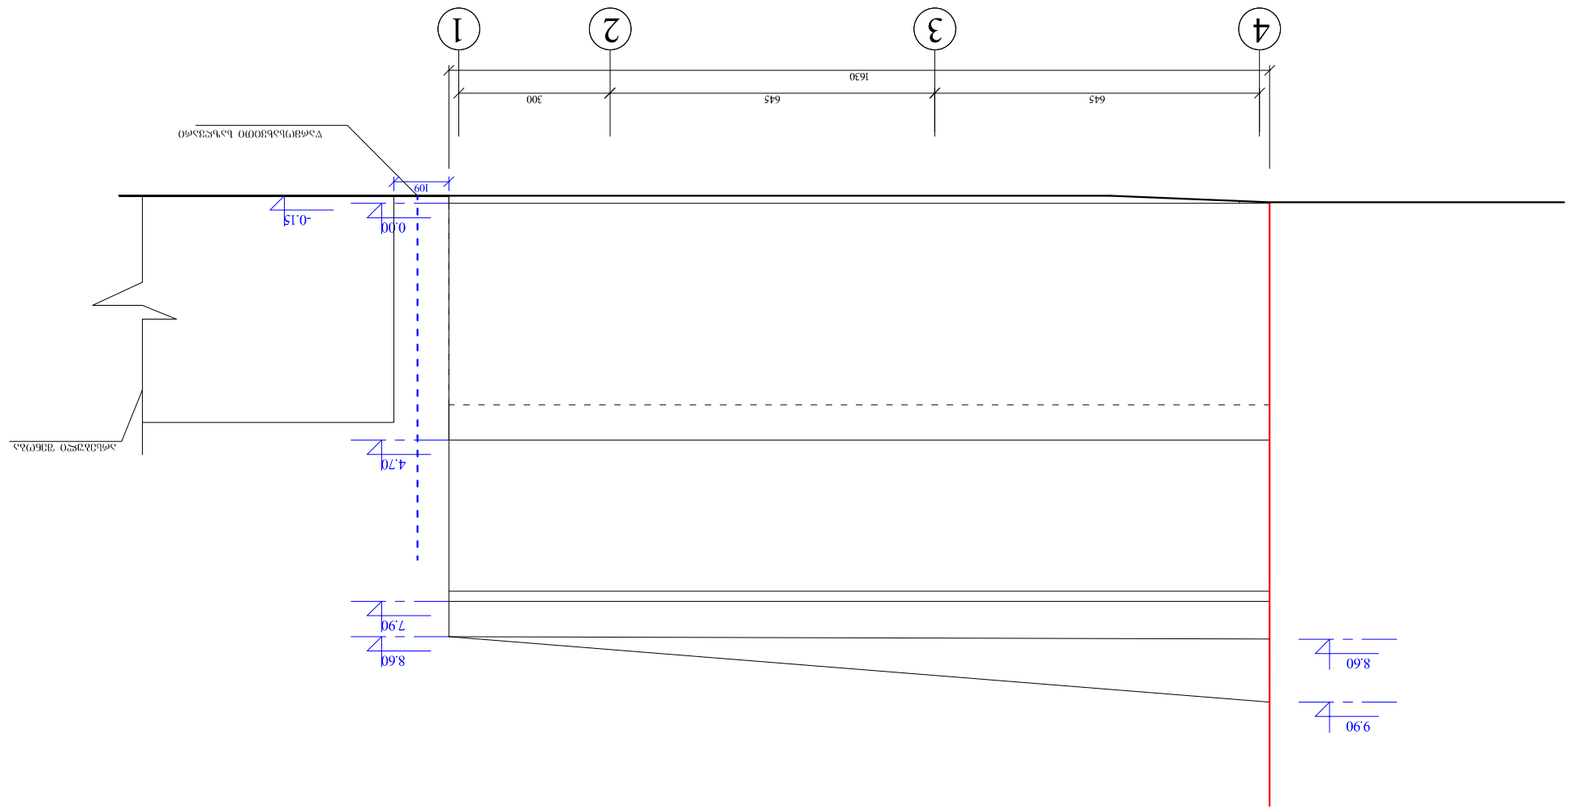


				1:100