ფასადი „1-6“ ღერძებს შორის მ. 1:200

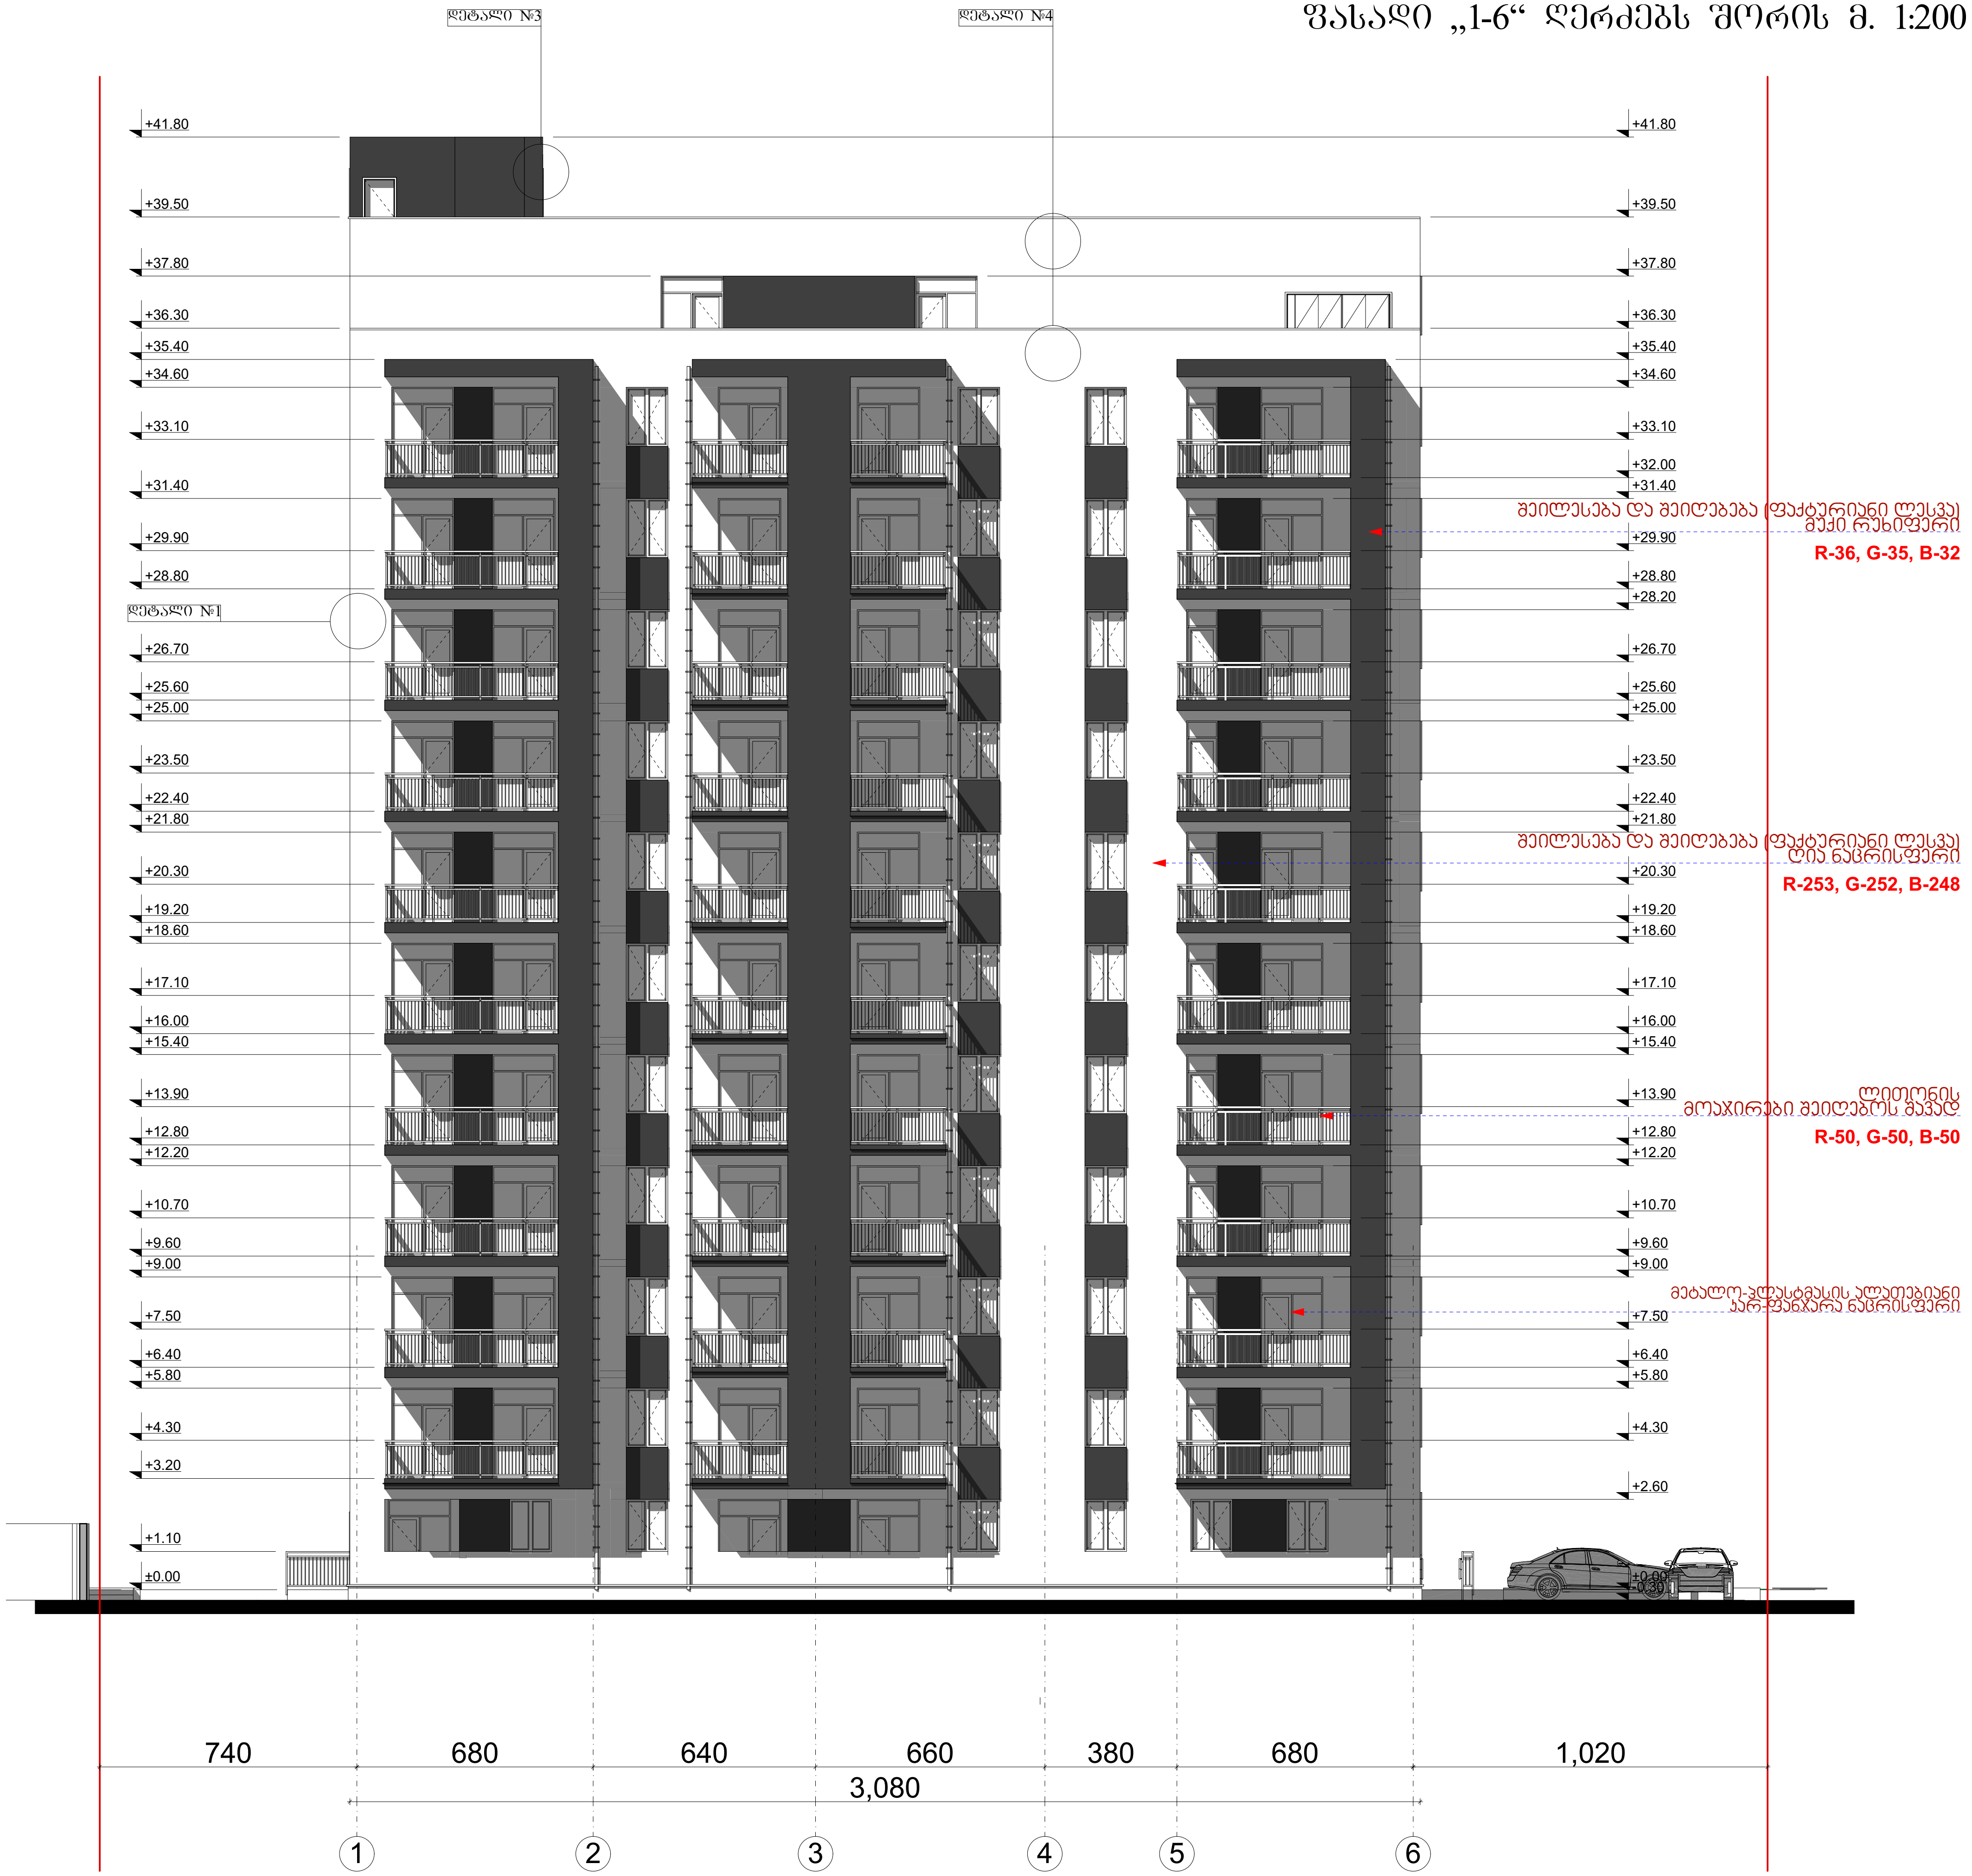

ფორმატი	დაკვეთა №	ფაილის სახელი
A-3		

გამოყენებული პირობითი აღნიშვნები

	საკადასტრო საზღვარი
±0.000	ნიშნული ბეგმაზე
1	პარკინგის ნუმერაცია
	ჭრილის ხაზი
	კედლის ცეცხლმედეგობის ხარისხი 1 საათი
	კედლის ცეცხლმედეგობის ხარისხი 2 საათი
	გასასვლელამდე სავალი მანძილი
	მისაწვდომი სვლაგეზი
	საერთო სავალი ბილიკი
±0.00	ნიშნული ჭრილზე, ფასადზე

	კედლის ცეცხლმედეგობის ხარისხი 3 საათი
	გაძლიერებული ბეტონის სტრუქტურული ელემენტები 2 სთ-ზე მეტი ხანძარმედეგობის (სვეტი, კოჭი, დიაფრაგმა, იატაკისა და სახურავის ანაწყობი)
	ბლოკის კედელი
	სავენტილაციო შახტა
1	ღერძის ხაზი
	სახანძრო მილდგარებთან მისადგომი სავალი მანძილი
	საცხოვრებელი ჯგუფი (სც-2)
	სასაწყობო ჯგუფი (სწ-2)
	დამხმარე ჯგუფი (დს)

880	კარის თავისუფალი სიგანე
კ-2	კარის სპეციფიკაციის №
90	ხანძარმედეგობა
2.200	კარის თავისუფალი სიმაღლე

№1	ბინის ნომერი
სც-2	დაკავებულობის ჯგუფი (ქვეჯგუფი)
დ.ფ. 18.6	დაკავებულობის ფაქტორი
დ.დ 9	დაკავებულობის დატვირთვა
172.6 მ²	მთლიანი ფართი

შენიშვნები:

±0.00=413.25 (აბს. ნიშნული)

ზომები მოცემულია სანტიმეტრებში
ნიშნულები მოცემულია მეტრებში

პროექტის სახელწოდება:

ქალაქი თბილისი, გამზირი მოსკოვი, №24 ა-ში, შ.პ.ს. „ისანი კომფორტი“-ს კუთვნილ მიწის ნაკვეთზე (საკ. კოდი: 01.19.34.002.190) მრავალფუნქციური კომპლექსი/შენობის (სავაჭრო საოფისე, საცხოვრებელი) პროექტი
ბლოკი №2

	გვარი	ხელმოწერა
დირექტორი:	გ. დათებაშვილი	
მთ. არქიტ.:	თ. დათებაშვილი	
არქიტექტორი:	გ. დათებაშვილი	
შეასრულა:	გ. გვანცელაძე	

შპს "JD studio"

მასშტაბი	1:200	ფასადი „1-6“ ღერძებს შორის
თარიღი	2018	

სტადია	ფურცელი	ფურცლები
ა.პ.	A-103	36

ფასადი „6-1“ ღერძებს შორის მ. 1:200

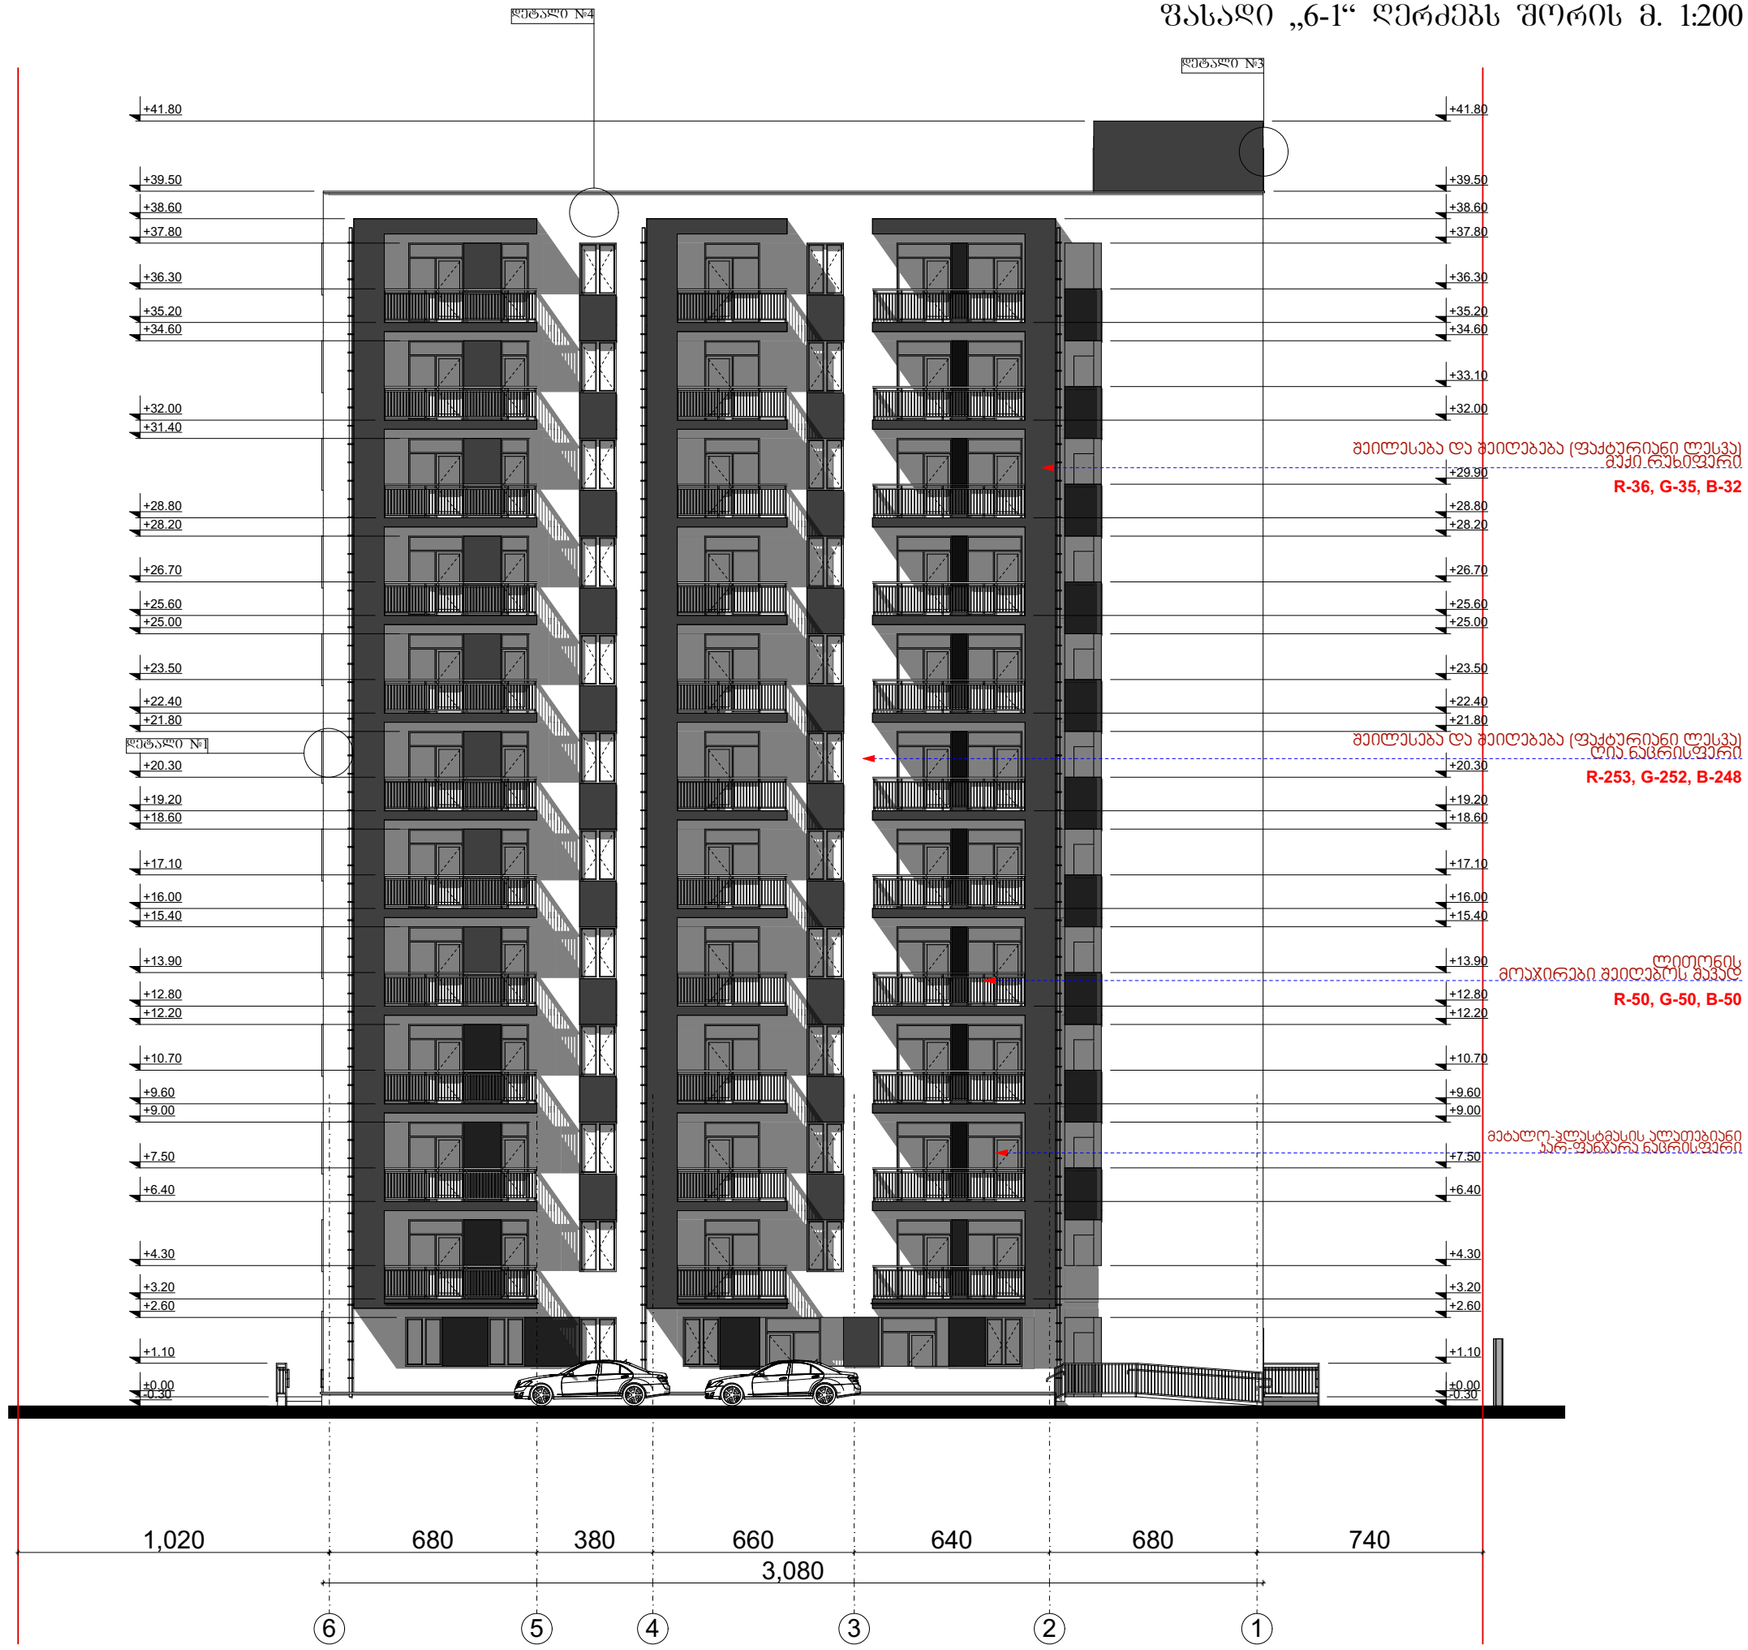

ფორმატი	დაკვეთა №	ფაილის სახელი
A-3		

გამოყენებული პირობითი აღნიშვნები

	საკადასტრო საზღვარი
±0.000	ნიშნული ბეტონზე
1	პარკინგის ნუმერაცია
	ბრილის ხაზი
	ქედლის ცეცხლმედეგობის ხარისხი 1 საათი
	ქედლის ცეცხლმედეგობის ხარისხი 2 საათი
	გასასვლელამდე საშალი მანძილი
	მისაწვდომი სველაბეზი
	საერთო საშალი ბილიკი
±0.00	ნიშნული ბრილზე, ფასადზე
	ქედლის ცეცხლმედეგობის ხარისხი 3 საათი
	გაძლიერებული ბეტონის სტრუქტურული ელემენტებით 2 სმ-ზე მეტი ხანძარმედეგობის (ცემენტ. კოშ. ღიობებისა, იატაკისა და სახურავის ანაწერები)
	ბლოკის ქედელი
	საიზოლაციო შახტა
1	ღერძის ხაზი
	სახანძრო მილღობარებთან მისადგომი საშალი მანძილი
	საცხოვრებელი ზეშუა (ს-2)
	სასაწყობო ზეშუა (ს-2)
	დაბხმარე ზეშუა (ს)



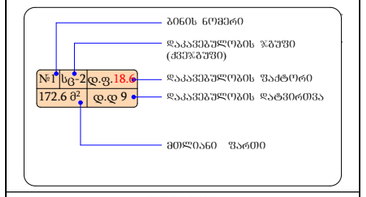

შენიშვნები:

±0.00=413.25 (აბს. ნიშნული)
ზომები მოცემულია სანტიმეტრებში
ნიშნულები მოცემულია მეტრებში

პროექტის სახელწოდება:

ქალაქი თბილისი, ბამზირი მოსკოვი, №24 ა-ში, შ.პ.ს. „ისანი კომფორტი-ს კუთვნილ მიწის ნაკვეთზე (ს.კ. კოდი: 01.19.34.002.190) მრავალფუნქციური კომპლექსი/შენობის (სავაჭრო საოფისე, საცხოვრებელი) პროექტი
ალბომი №2

	გვარი	ხელმოწერა
დირექტორი:	ბ. დათეგაშვილი	
მთ. არქიტ.:	თ. დათეგაშვილი	
არქიტექტორი:	ბ. დათეგაშვილი	
შესრულა:	ბ. გვანცელაძე	

შპს "JD studio"

მასშტაბი	1:200	ფასადი „6-1“ ღერძებს შორის
თარიღი	2018	

სტადია	ფურცელი	ფურცლები
ა.პ.	A-103	36

ფასადი „დ-ა“ ღერძებს შორის მ. 1:200

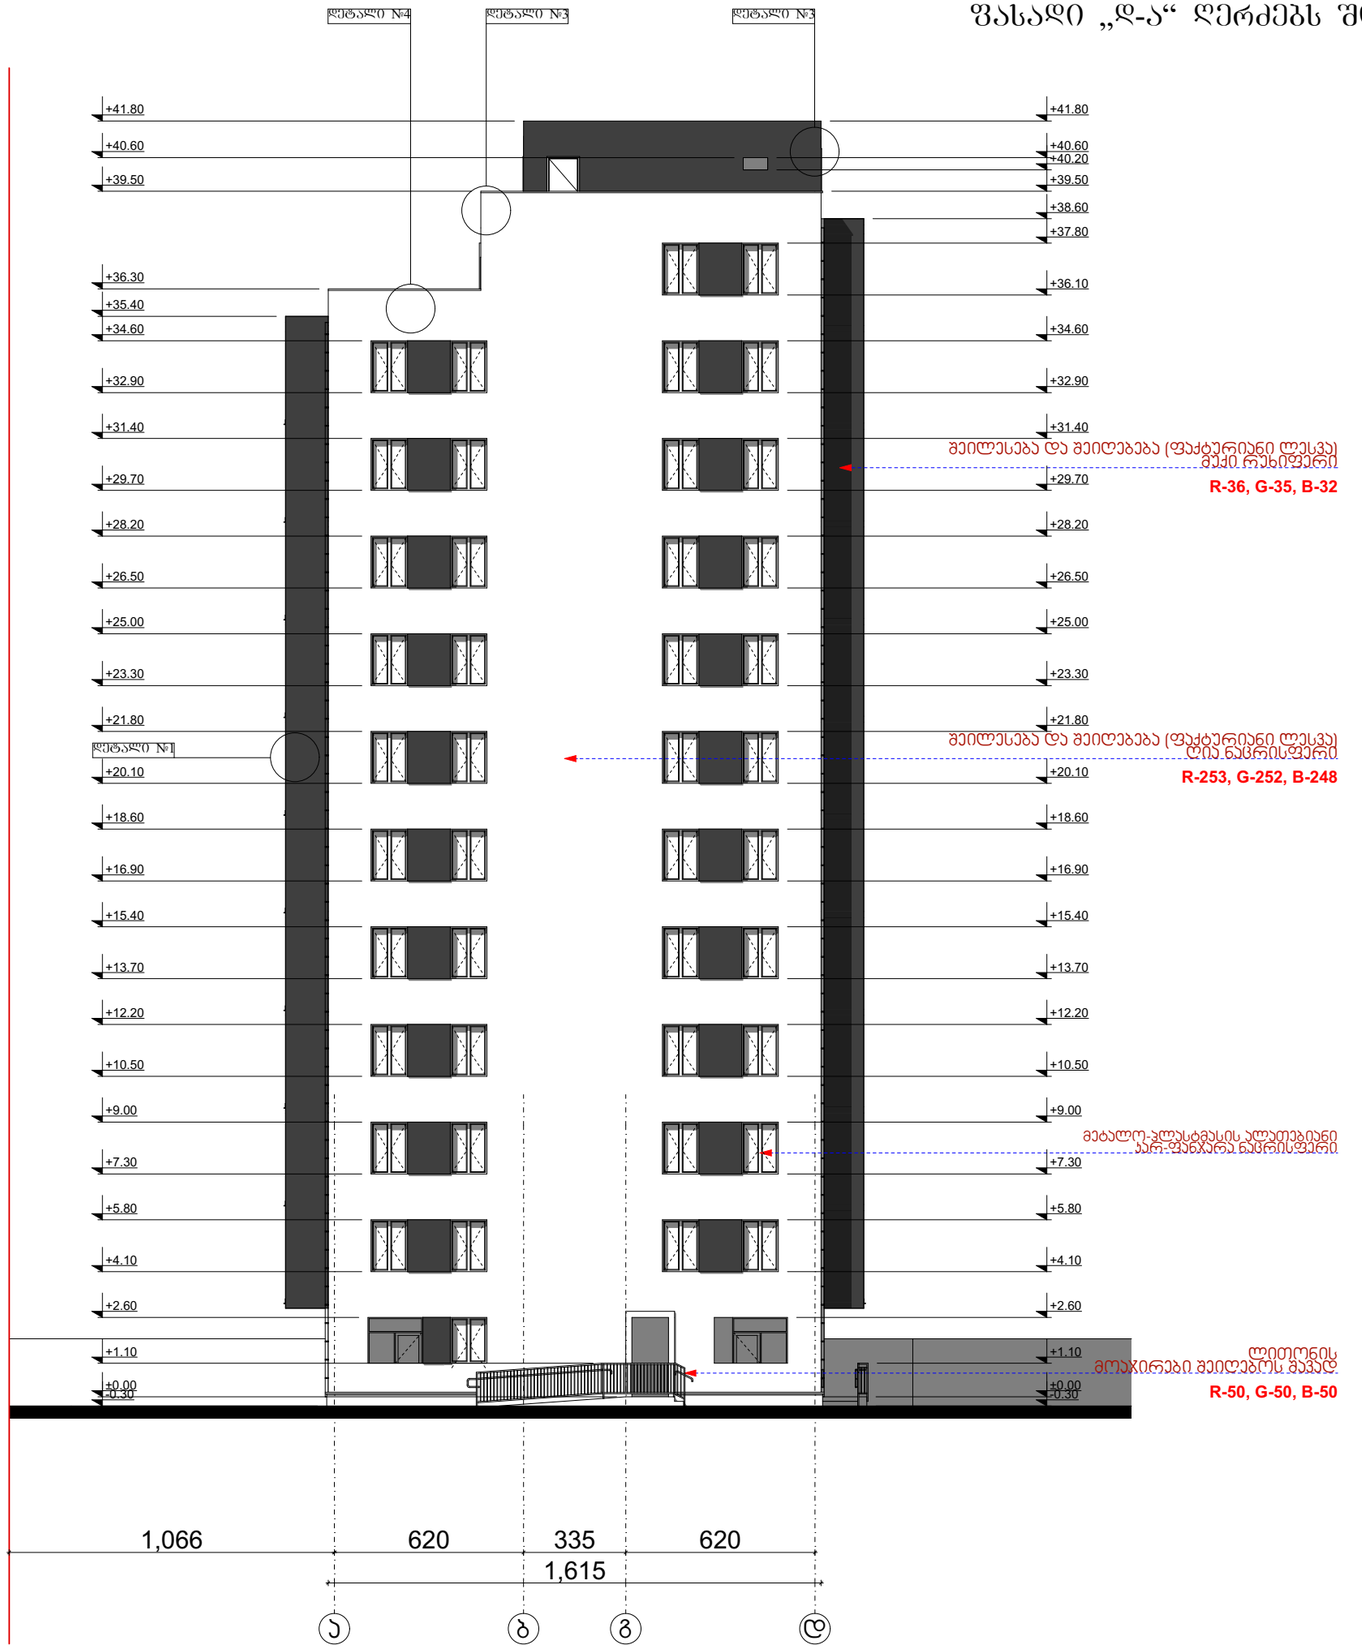

ფორმატი	დაკვეთა №	ფაილის სახელი
A-3		

გამოყენებული პირობითი აღნიშვნები

	საკადასტრო საზღვარი
±0.000	ნიშნული გეგმაზე
1	პარკინგის ნუმერაცია
	ჭრილის ხაზი
	ქედლის ცეცხლმედეგობის ზარისხი 1 საათი
	ქედლის ცეცხლმედეგობის ზარისხი 2 საათი
	გასასვლელამდე საშალი მანძილი
	მისაწვდომი სვლაგეზე
	საერთო საშალი ბილიკი
±0.00	ნიშნული ჭრილზე, ფასადზე
	ქედლის ცეცხლმედეგობის ზარისხი 3 საათი
	გაერთიანებული ბეტონის სტრუქტურული ელემენტები 2 სმ-ზე მცირე ხანაძლიერობის (ცვლი, კოვ, ღიობები, იატაკის და სახურავის ანაწყობი)
	ბლოკის ქედელი
	საიზოლაციო შახტა
1	ღერძის ხაზი
	სახანძრო მილდგარეზთან მისადგომი საშალი მანძილი
	საცხოვრებელი ზგუფი (ს-2)
	სასაწყობო ზგუფი (ს-2)
	დაცხმარე ზგუფი (ს)

შენიშვნები:

±0.00=413.25 (აბს. ნიშნული)
ზომები მოცემულია სანტიმეტრებში
ნიშნულები მოცემულია მეტრებში

პროექტის სახელწოდება:

ქალაქი თბილისი, გამზირი მოსკოვი, №24 ა-ში, შ.პ.ს. „ისანი კომფორტ“-ს კუთვნილ მიწის ნაკვეთზე (ს.კ. კოდი: 01.19.34.002.190) მრავალფუნქციური კომპლექსი/შენობის (სავაჭრო საოფისე, საცხოვრებელი) პროექტი
ბლოკი №2

	გვარი	ხელმოწერა
დირექტორი:	გ. დათეშაშვილი	
მთ. არქიტ.:	თ. დათეშაშვილი	
არქიტექტორი:	გ. დათეშაშვილი	
შესრულა:	გ. გვანცელაძე	

შპს "JD studio"

მასშტაბი	1:200	ფასადი „დ-ა“ ღერძებს შორის
თარიღი	2018	

სტადია	ფურცელი	ფურცლები
ა.პ.	A-103	36

ფასადი „ა-დ“ ღერძებს შორის მ. 1:200

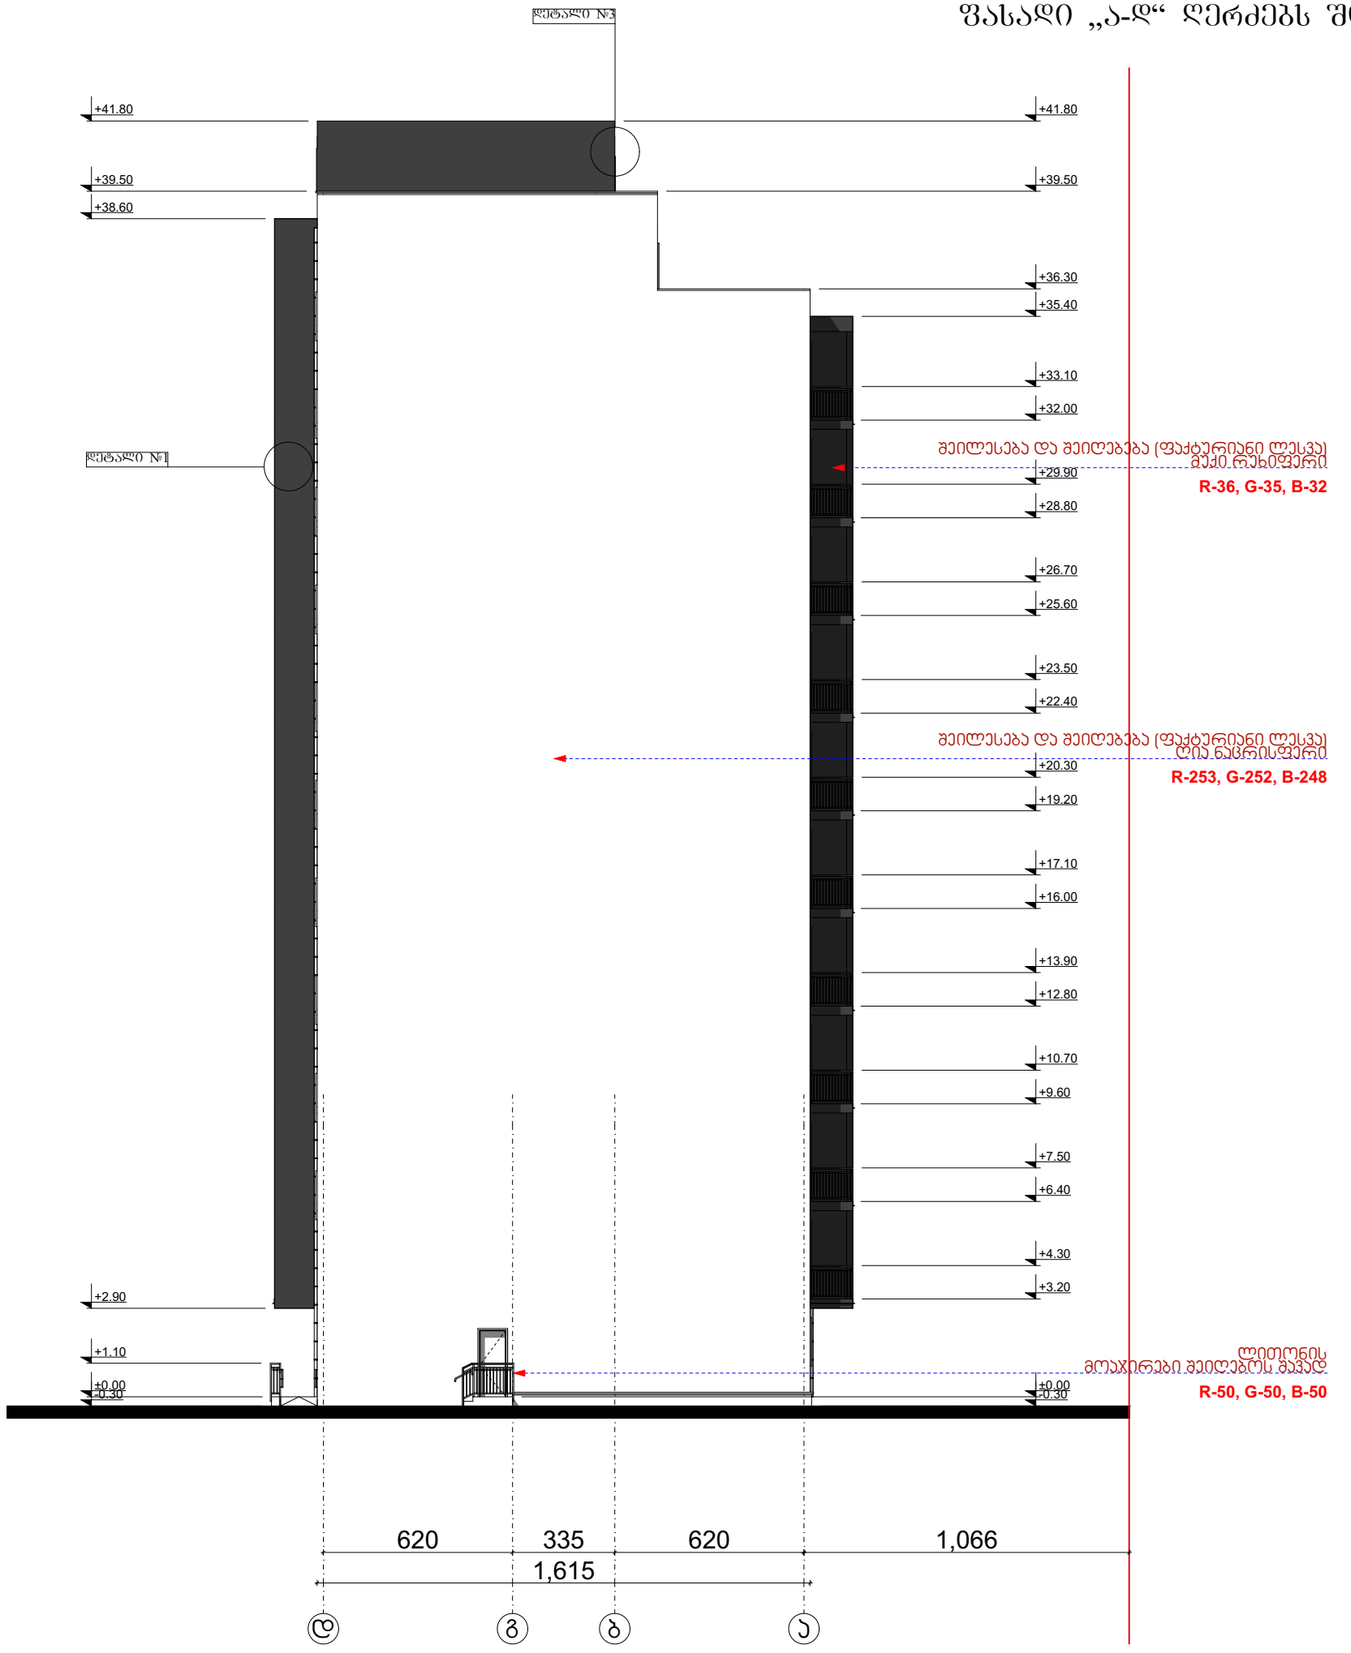

ფორმატი	დაკვეთა №	ფაილის სახელი
A-3		

გამოყენებული პირობითი აღნიშვნები

	საკადასტრო საზღვარი
±0.000	ნიშნული ბეტონზე
1	პარკინგის ნუმერაცია
	ბრილის ხაზი
	ქვლის ცეცხლმედეგობის ხარისხი 1 საათი
	ქვლის ცეცხლმედეგობის ხარისხი 2 საათი
	გასასვლელამდე სავალი მანძილი
	მისაწვდომი სვლაგეზე
	საერთო სავალი ბილიკი
±0.00	ნიშნული ბრილზე, ფასადზე
	ქვლის ცეცხლმედეგობის ხარისხი 3 საათი
	გაძლიერებული ბეტონის სტრუქტურული ელემენტებით 2 სმ-ზე მცირე სანარჩენე ფენების (ცვლი, კრემ, ზღუდარები, იატაკის და სახურავის ანაწყობი)
	ბლოკის ქვლი
	საიზოლაციო შახტა
1	ღერძის ხაზი
	სახანძრო მილდგარებთან მისადგომი სავალი მანძილი
	საცხოვრებელი ზეშუი (ს-2)
	სასაწყობე ზეშუი (ს-2)
	დაცხვარე ზეშუი (ს)



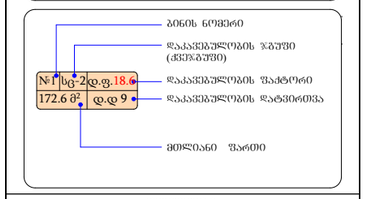

შენიშვნები:

±0.00=413.25 (აბს. ნიშნული)
ზომები მოცემულია სანტიმეტრებში
ნიშნულები მოცემულია მეტრებში

პროექტის სახელწოდება:

ქალაქი თბილისი, გამზირი მოსკოვი, №24 ა-ში, შ.პ.ს. „ისანი კომფორტ“-ს კუთვნილ მიწის ნაკვეთზე (საკ. კოდი: 01.19.34.002.190) მრავალფუნქციური კომპლექსი/შენობის (სავაჭრო საოფისე, საცხოვრებელი) პროექტი
ეტლაჟი №2

	გვარი	ხელმოწერა
დირექტორი:	გ. დათეგაშვილი	
მთ. არქიტ.:	თ. დათეგაშვილი	
არქიტექტორი:	გ. დათეგაშვილი	
შესრულა:	გ. გვანცელაძე	

შპს "JD studio"

მასშტაბი	1:200	ფასადი „ა-დ“ ღერძებს შორის
თარიღი	2018	

სტადია	ფურცელი	ფურცლები
ა.პ.	A-103	36