საძღვრო ხაზები

განაშენიანების რეგულირების ხაზი

საძღვრო ხაზები

+31.80
+30.60
+29.40
+26.10
+22.80
+19.50
+16.20
+12.90
+9.60
+6.30
+3.00
±0.00
-3.00

4.050
3.300
3.300
3.300
3.300
3.300
3.300
3.300
3.150
1.500
300
2.700

6,224

1,950
6,500
6,300
5,700

7,874
20,450
6,290

ე
დ
გ
ბ
ა

ი.მ.ნ +31.850
ს.ზ.ნ +31.800
ი.მ.ნ +29.450
ს.ზ.ნ +29.400
9 სართული ი.მ.ნ +26.150
ს.ზ.ნ +26.100
8 სართული ი.მ.ნ +22.850
ს.ზ.ნ +22.800
7 სართული ი.მ.ნ +19.550
ს.ზ.ნ +19.500
6 სართული ი.მ.ნ +16.250
ს.ზ.ნ +16.200
5 სართული ი.მ.ნ +12.950
ს.ზ.ნ +12.900
4 სართული ი.მ.ნ +9.650
ს.ზ.ნ +9.600
3 სართული ი.მ.ნ +6.350
ს.ზ.ნ +6.300
2 სართული ი.მ.ნ +3.050
ს.ზ.ნ +3.000
1 სართული ი.მ.ნ +0.050
ს.ზ.ნ +0.000
±0.00=448.85
-1 სართული ი.მ.ნ -2.950
ს.ზ.ნ -3.000

Z
X
Y
xyz.ge

მის: ქ. თბილისი, ს. ანდღულაის ქ. №3
საფოსტო ინდექსი: 0160
ტელ: (995 32) 237 30 50
ელ-ფოსტა:
xyz.ge@yahoo.com

დირექტორი	შ. ლეკიაშვილი	
პრ. მთ. არქ.	შ. ლეკიაშვილი	
არქიტექტორი	ჯ. მოდებაძე	
პრ. მთ. კონსტრ.	ე. წოწერია	
შეამოწმა	შ. ლეკიაშვილი	

პროექტის სახელწოდება


ქ. თბილისი, გამზირი გურამიშვილი, კორპუსი 41-ის მიმდებარედ მრავალბინიანი საცხოვრებელი სახლი

არქიტექტურული ნაწილი | ფურც. | ფ-ბი | მასშტაბი

ჭრილი 1-1


ა-14 | | 1:100


სტადია | მ

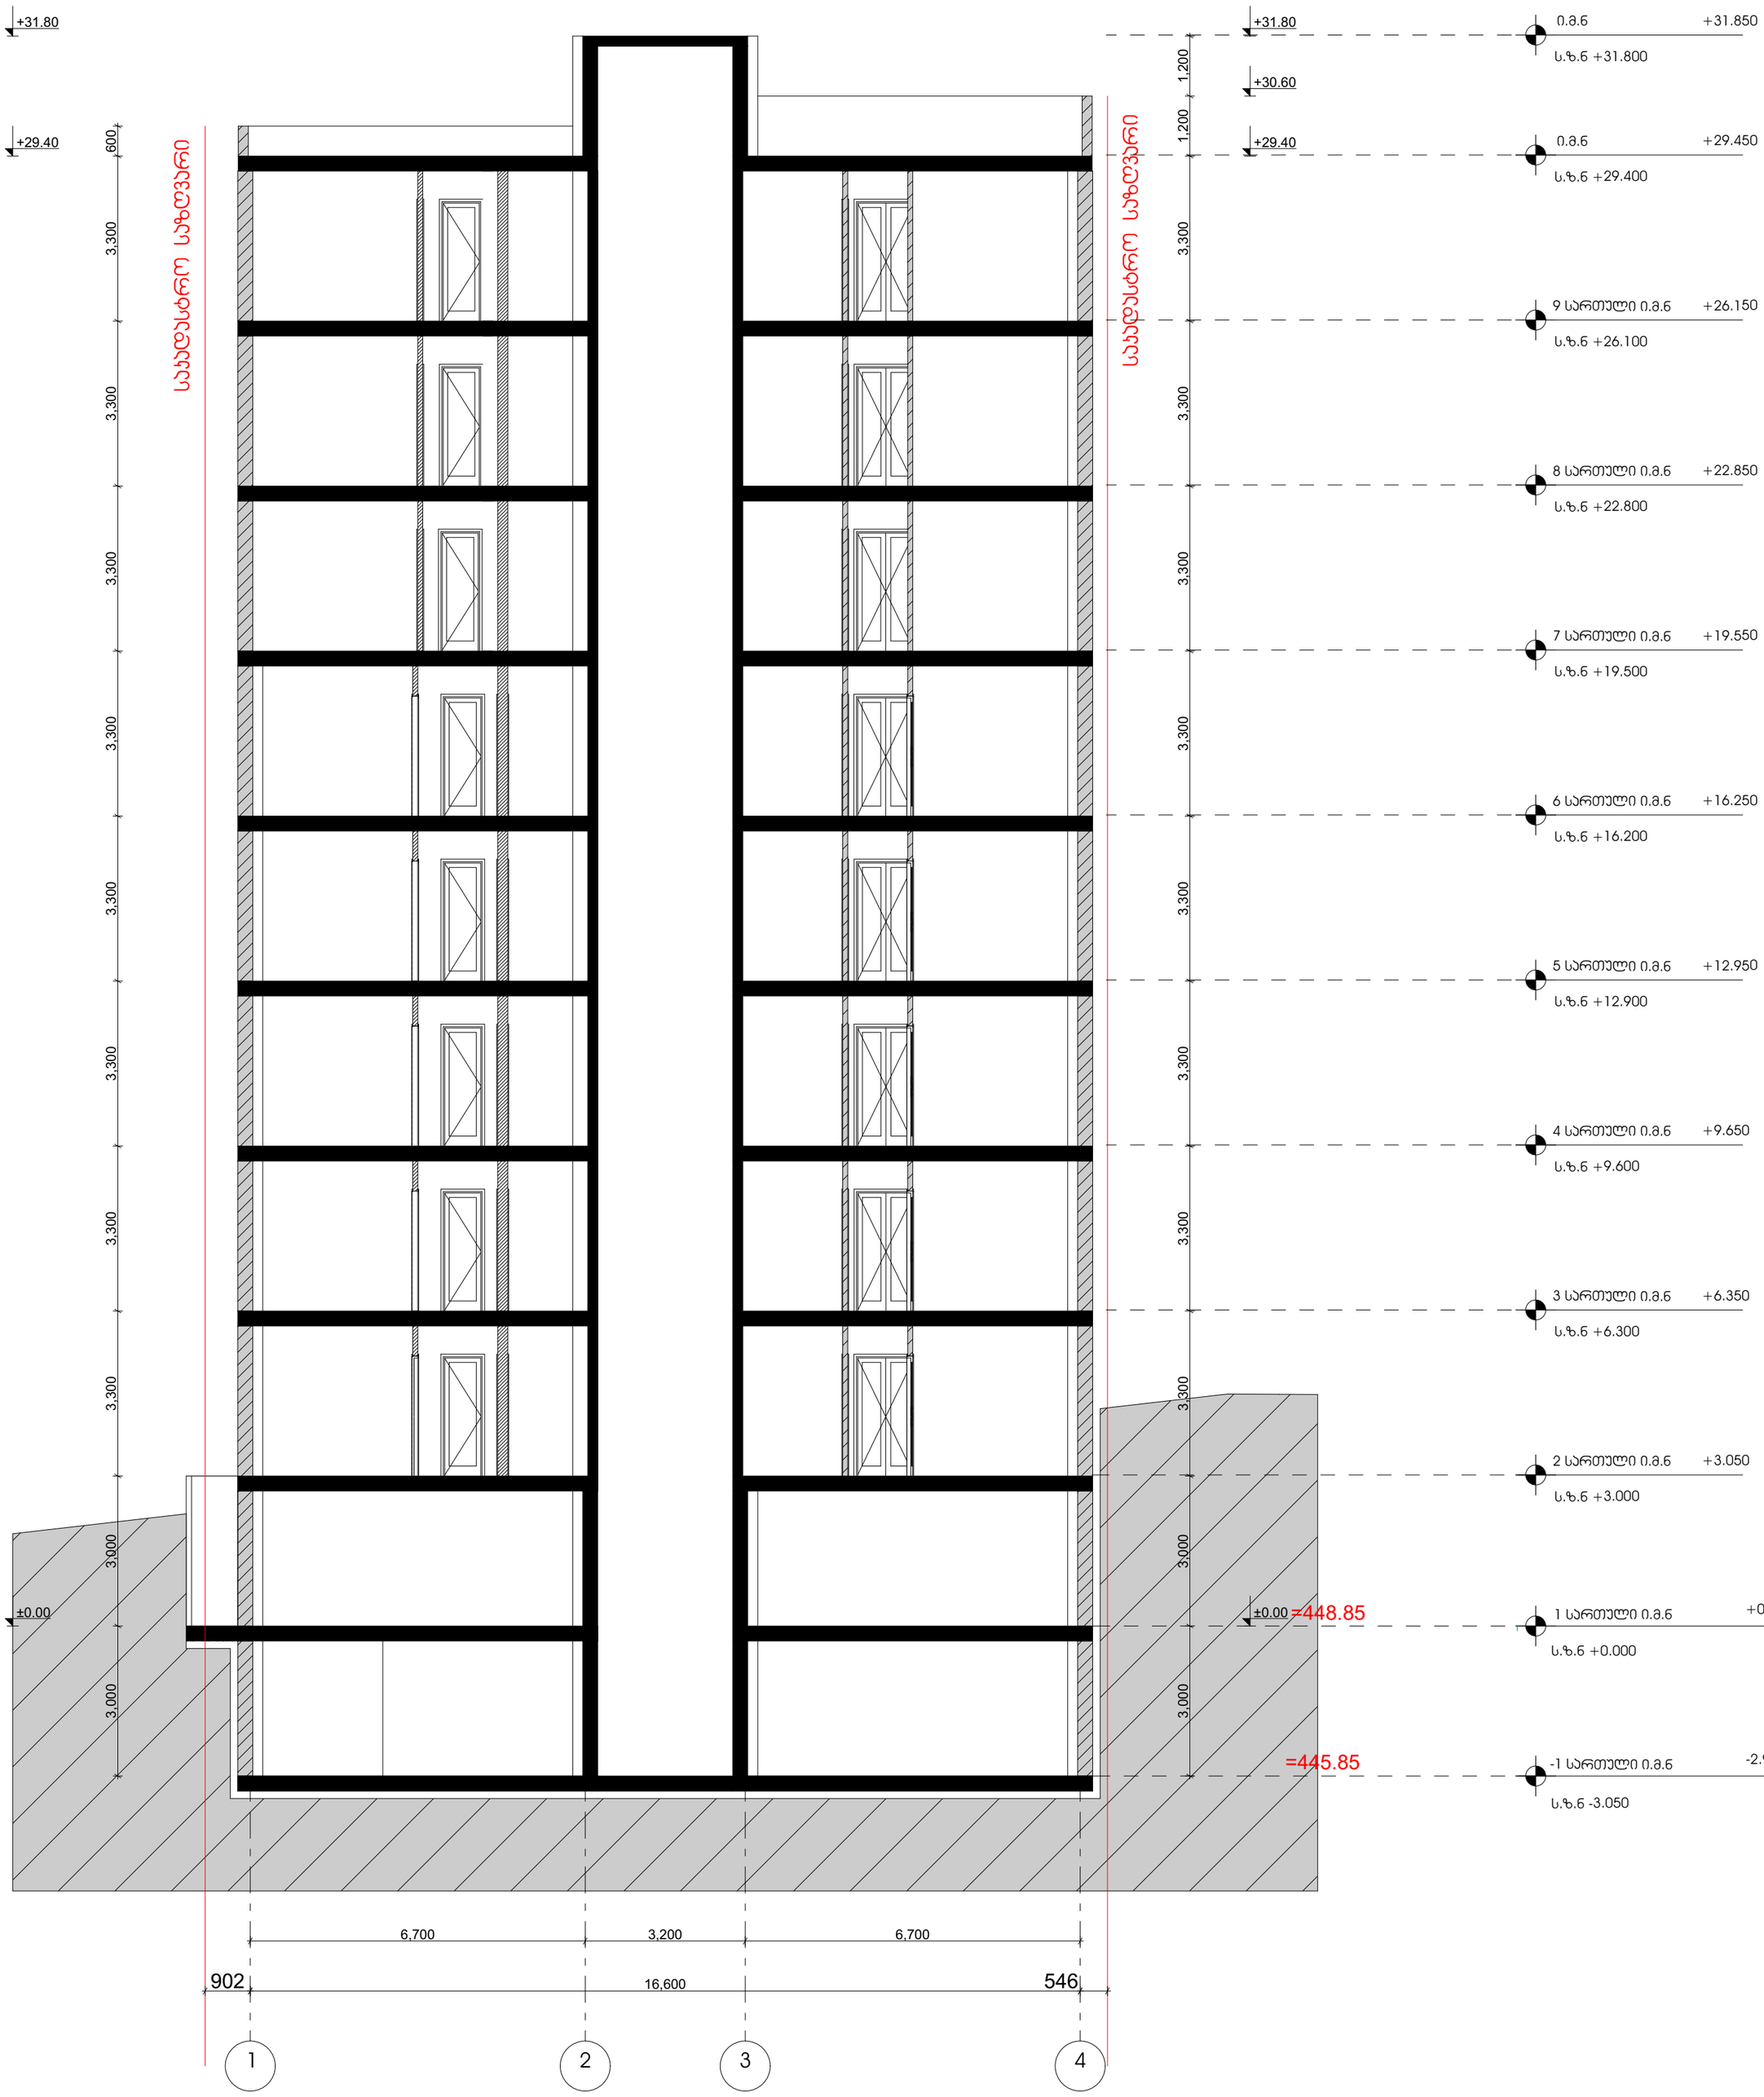



Z / X / Y / xyz.ge		მის: ქ. თბილისი, ს. ჯანდელაკის ქ. №3 საფოსტო ინდექსი: 0160 ტელ: (995 32) 237 30 50 ელ-ფოსტა: xyz.ge@yahoo.com	პროექტის სახელწოდება: ქ. თბილისი, გამზირი გურამიშვილი, ჯორჯუსი 41-ის მიმდებარედ მრავალბინიანი საცხოვრებელი სახლი
დირექტორი	შ. ლეკიაშვილი		
პრ. მთ. არქ.	შ. ლეკიაშვილი		არქიტექტურული ნაწილი / ფურც. ა-15 / ფ-ბი / მასშტაბი 1:100
არქიტექტორი	ჯ. მოდებაძე		ჭრილი 2-2
პრ. მთ. კონსტრ.	ე. წოწერია		
შეამოწმა	შ. ლეკიაშვილი		სტადია: მ


გზა-კიბე №1

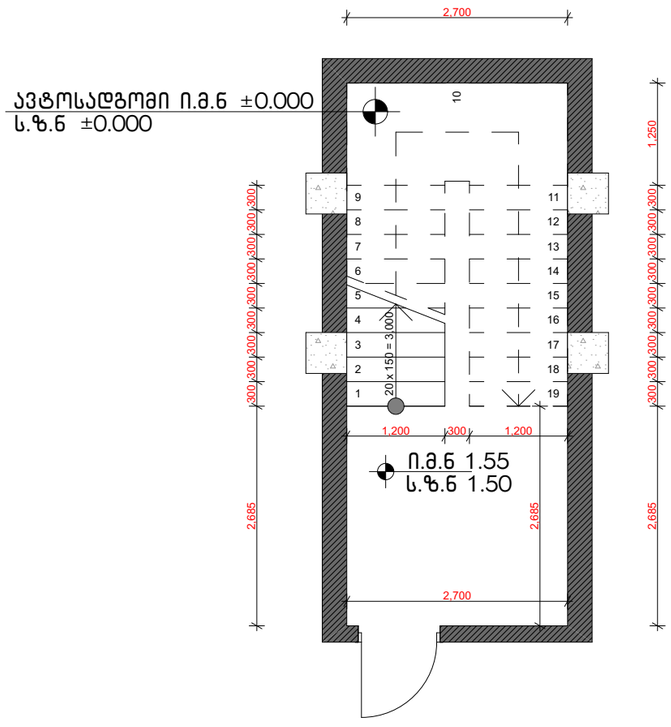


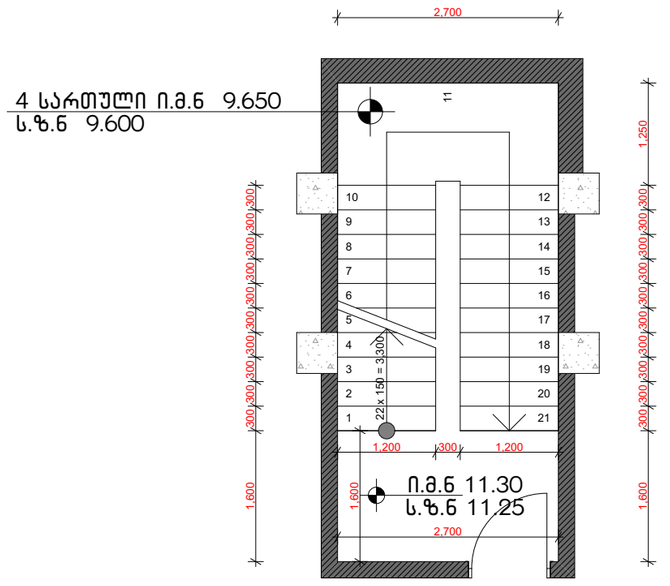


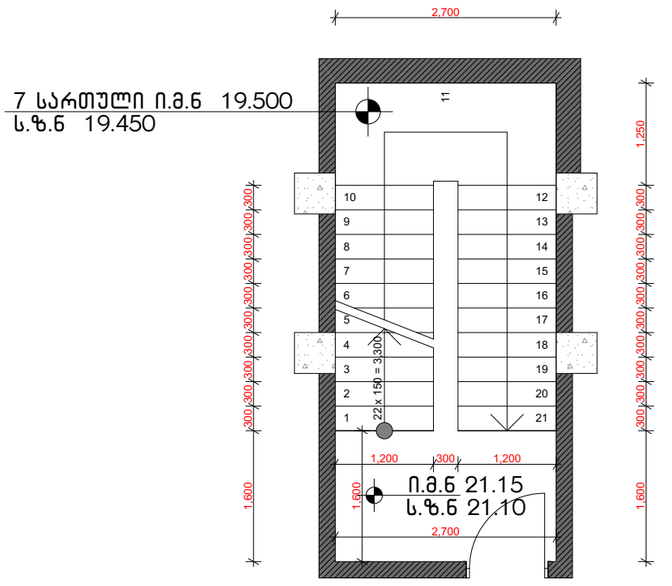


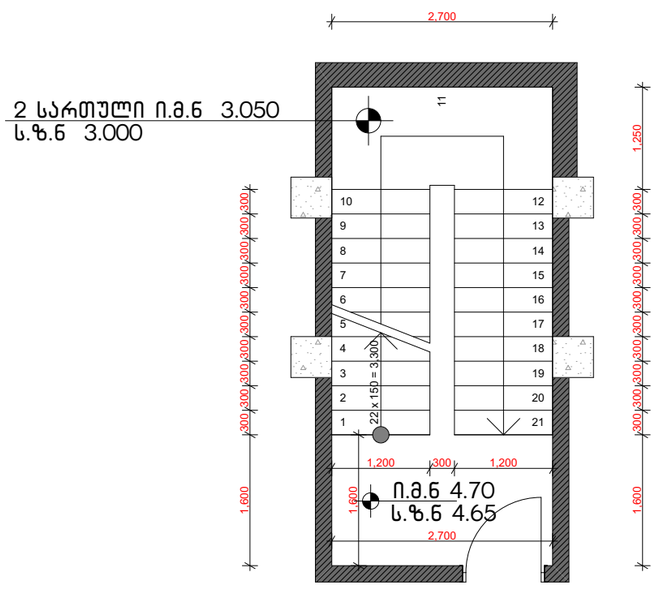


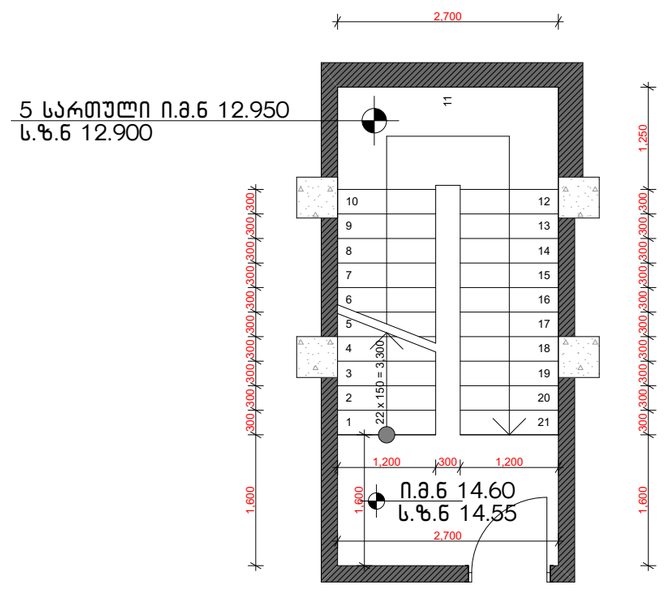

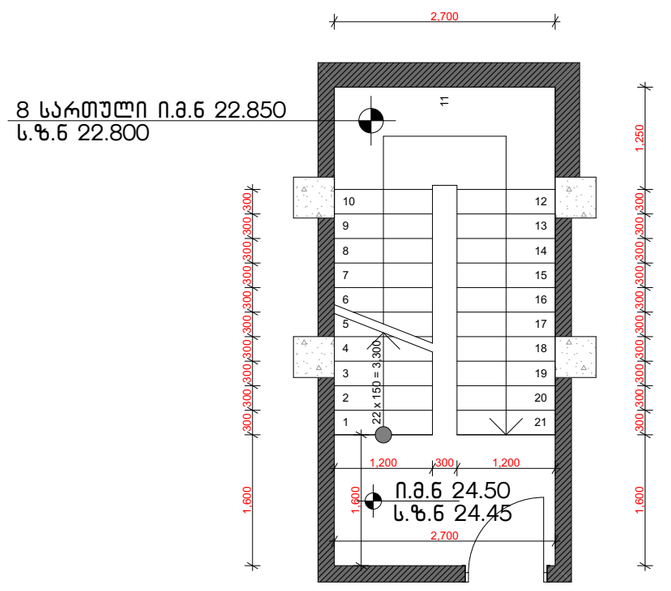

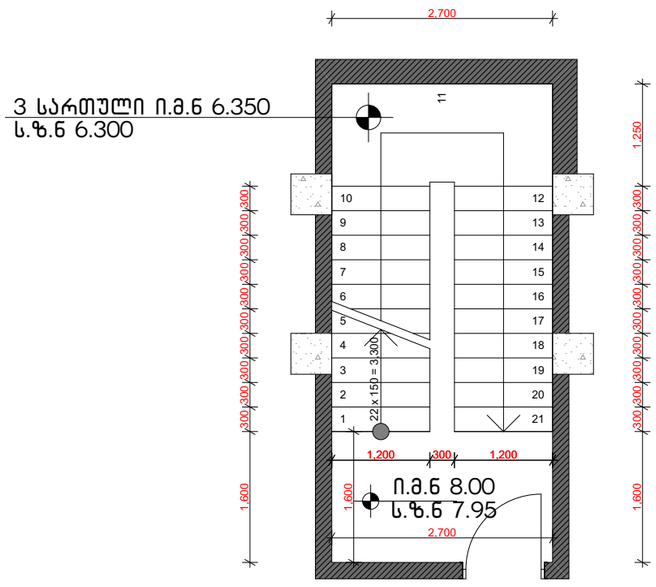

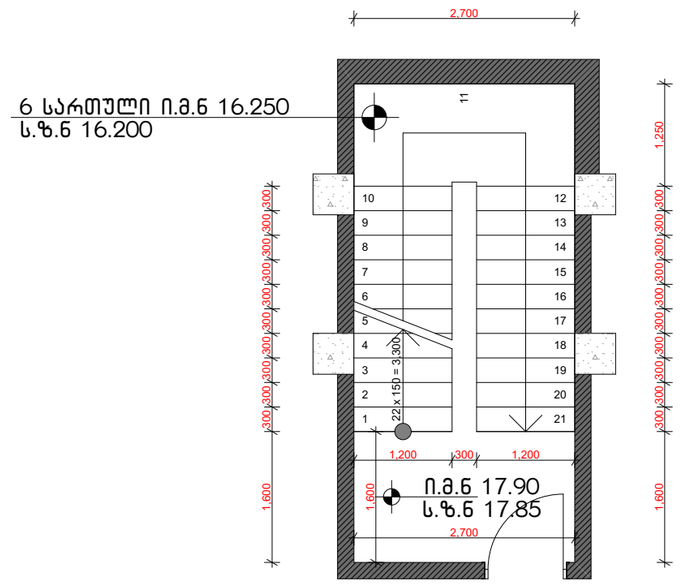

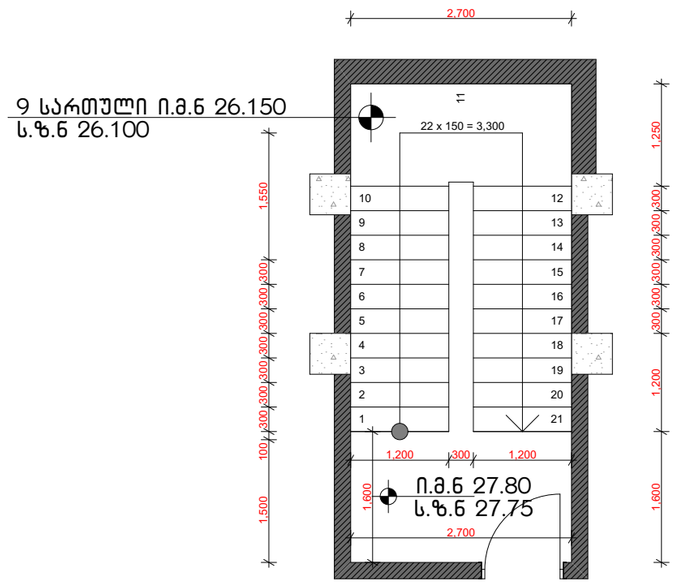


X Z Y xyz.ge		მის: ქ. თბილისი, ს. ჯანდელაკის ქ. №3 საფოსტო ინდექსი: 0160 ტელ: (995 32) 237 30 50 ელ-ფოსტა: xyz.ge@yahoo.com	პროექტის სახელწოდება ქ. თბილისი, გამზირი გურამიშვილი, ჯორჯუსი 41-ის მიმდებარედ მრავალბინიანი საცხოვრებელი სახლი
დირექტორი	შ. ლეკიაშვილი		
პრ. მთ. არქ.	შ. ლეკიაშვილი		არქიტექტურული ნაწილი — ფურც. — ფ-ბი — მასშტაბი
არქიტექტორი	ჯ. მოდებაძე		გზა-კიბე #1 — 1:100
პრ. მთ. კონსტრ.	ე. წოწერია		
შეამოწმა	შ. ლეკიაშვილი		სტადია — მ





ჭრილი 1-1

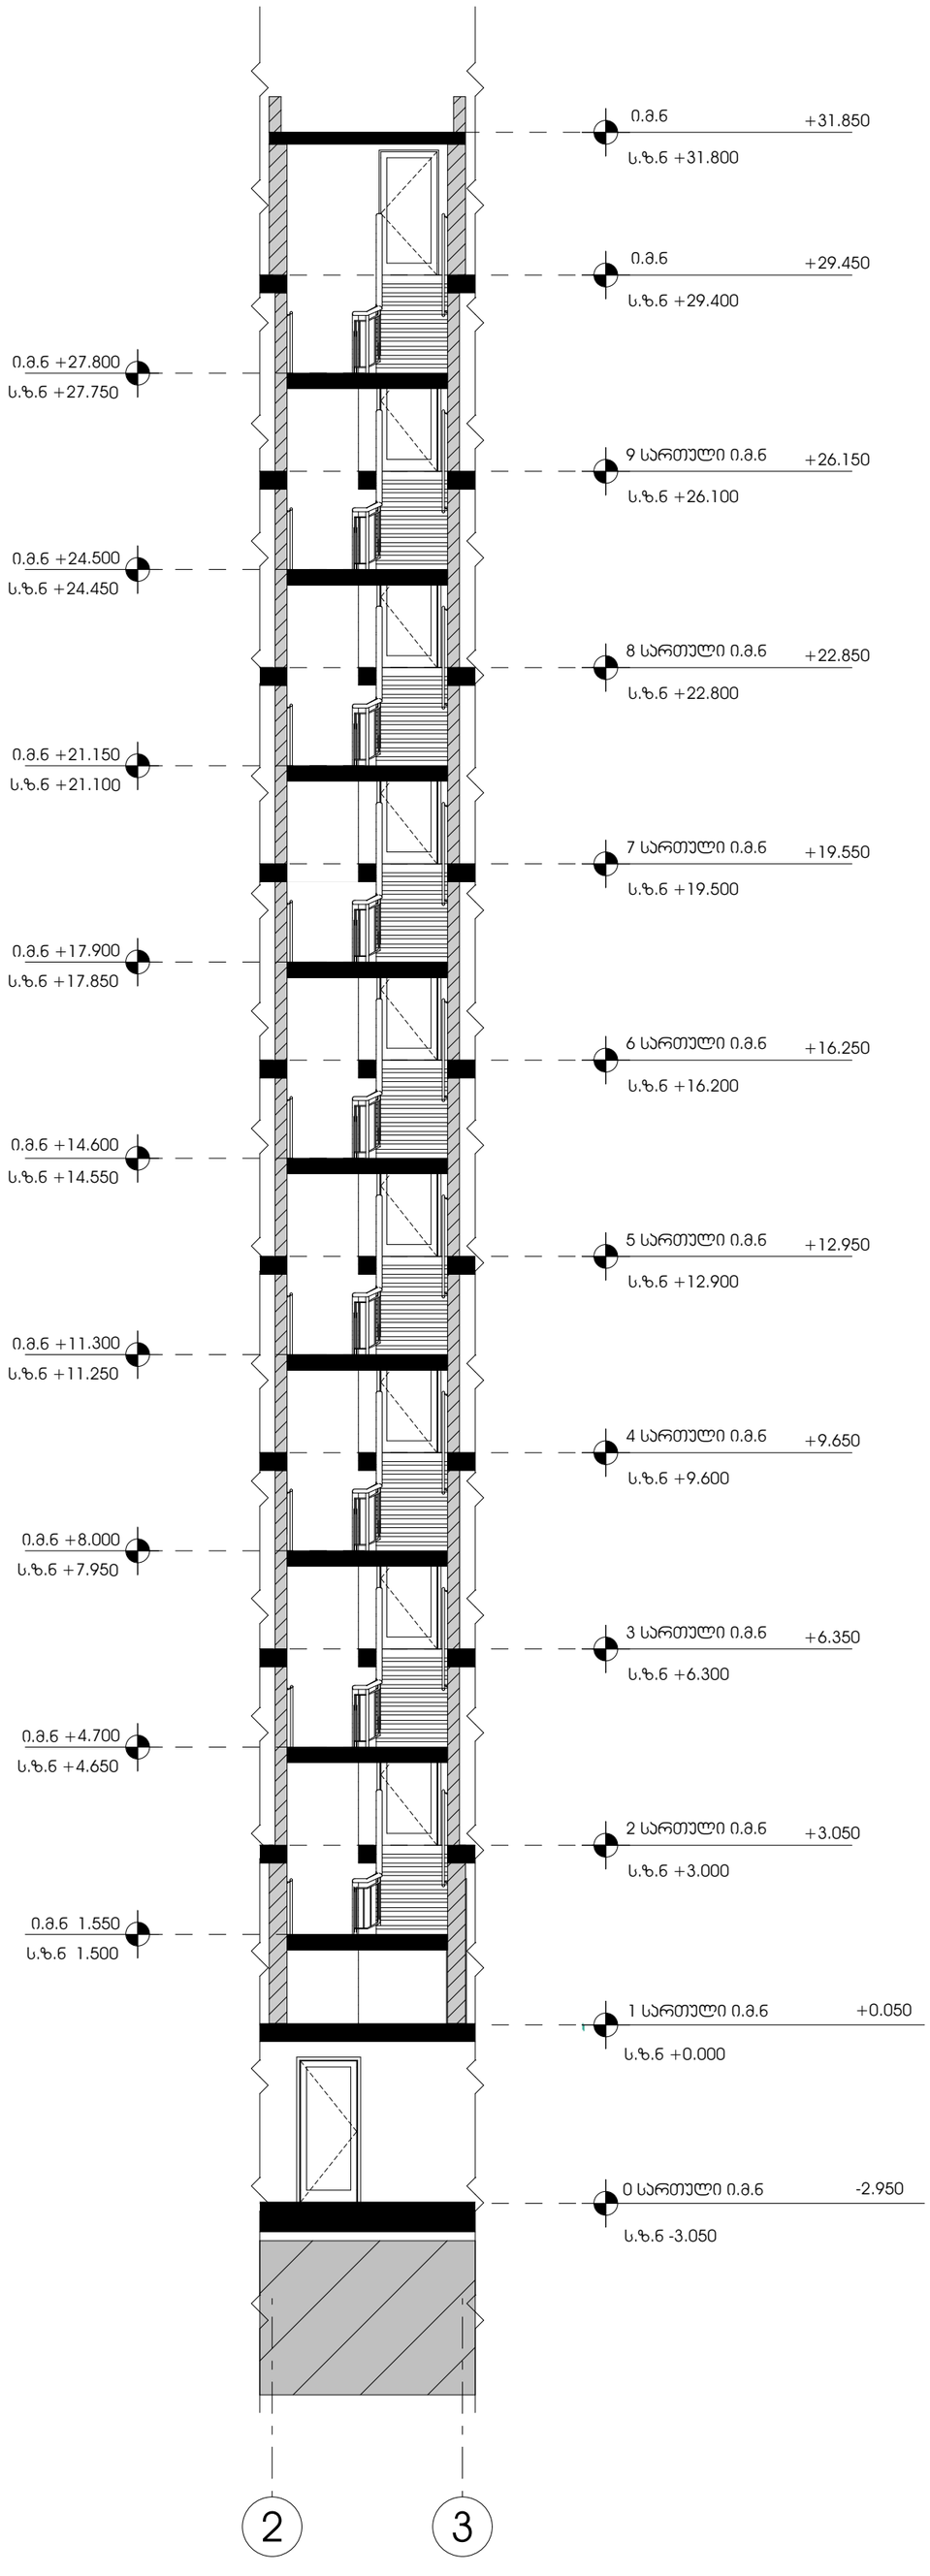

ჭრილი 2-2

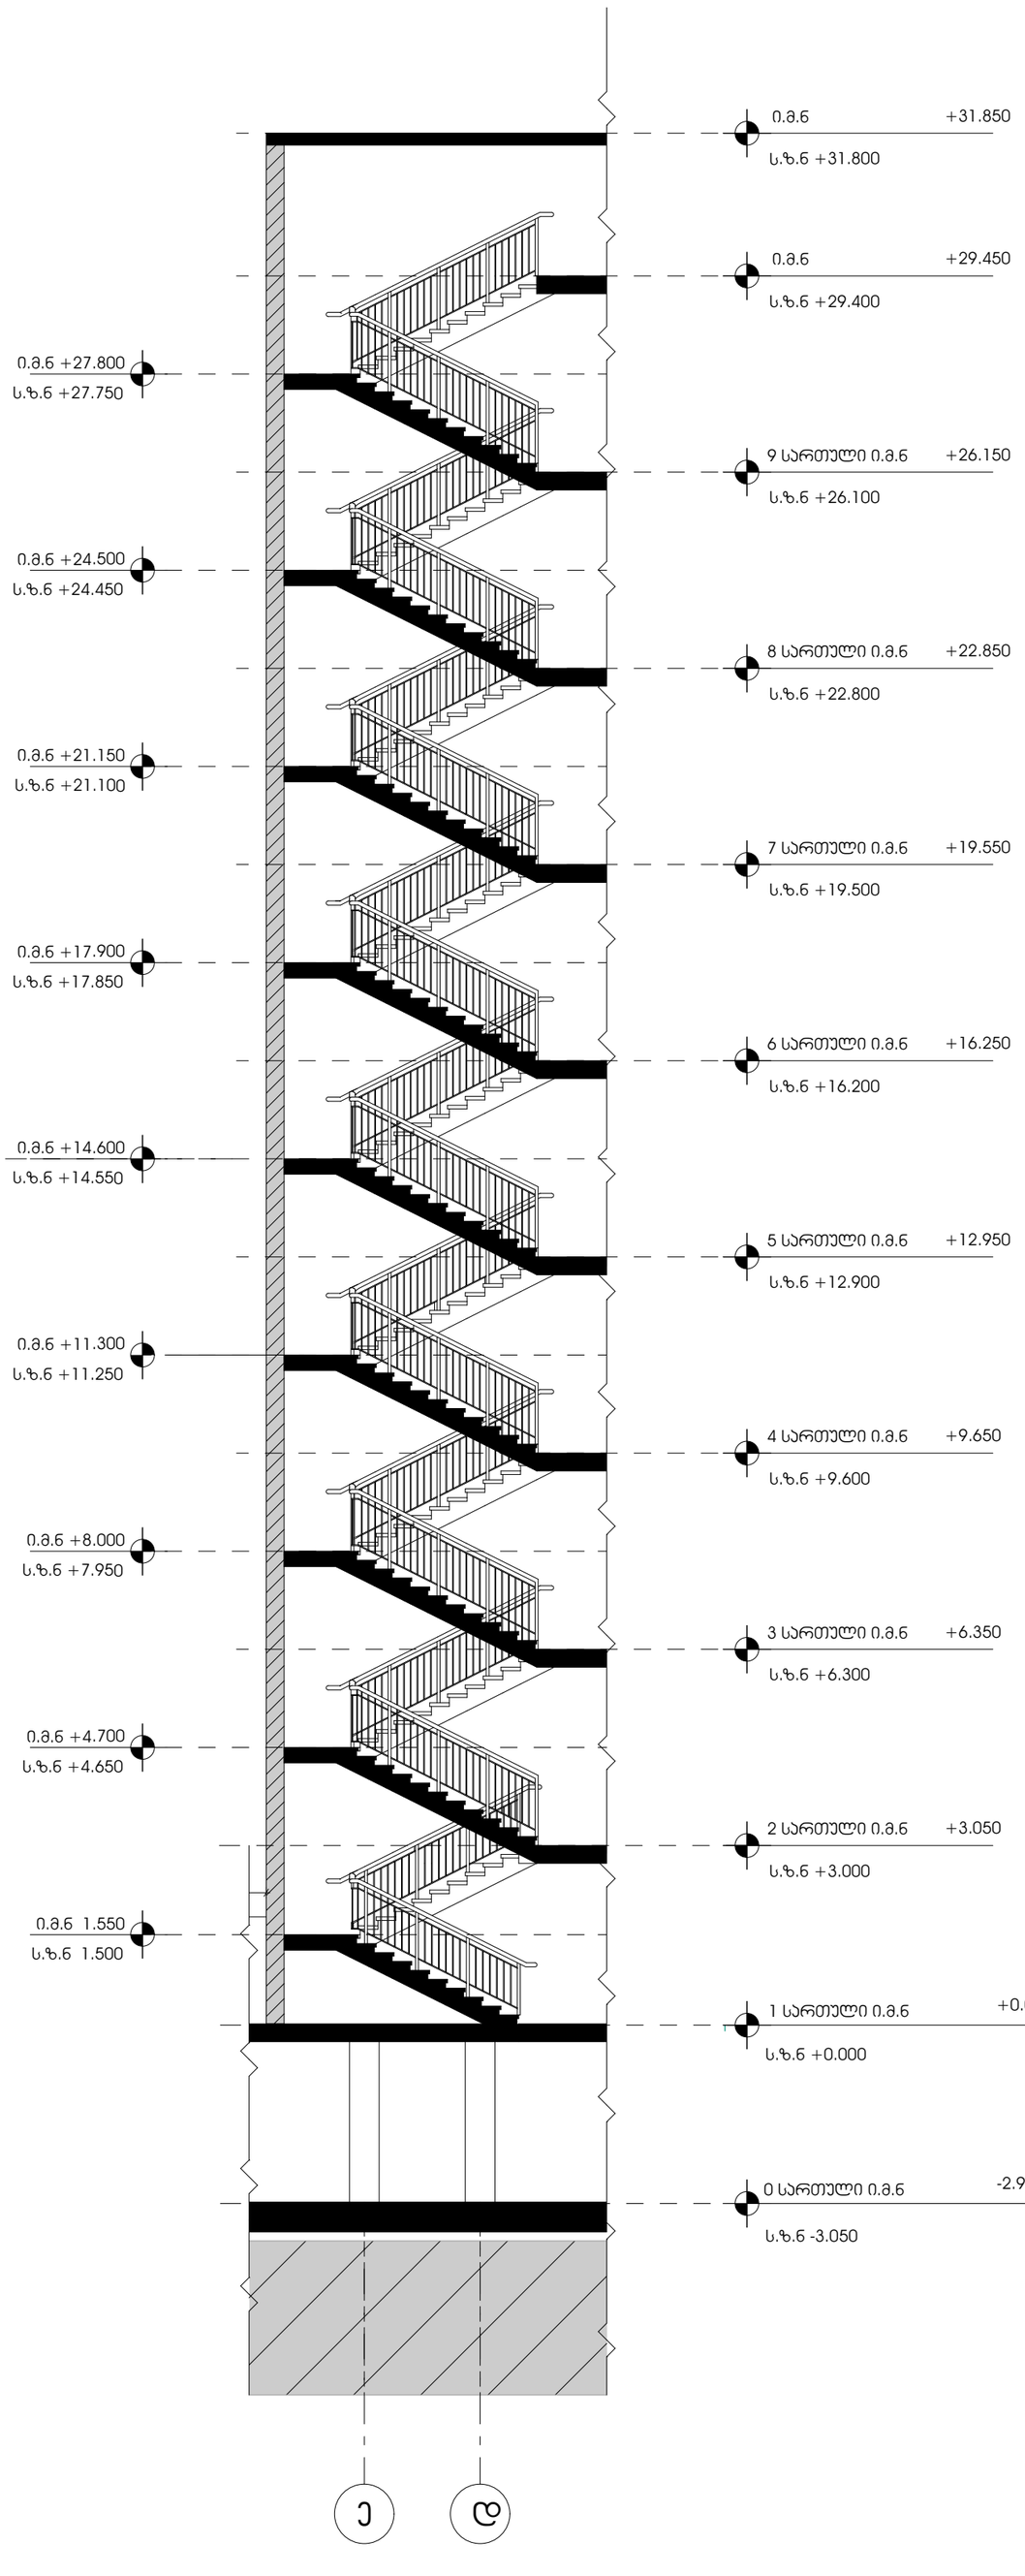

Z
X
Y
xyz.ge

მის: ქ. თბილისი, ს. ჯანდელაკის ქ. №3
საფოსტო ინდექსი: 0160
ტელ: (995 32) 237 30 50
ელ-ფოსტა:
xyz.ge@yahoo.com


დირექტორი	შ. ლეკიაშვილი	
პრ. მთ. არქ.	შ. ლეკიაშვილი	
არქიტექტორი	ჯ. მოდებაძე	
პრ. მთ. კონსტრ.	ე. წოწკერია	
შეამოწმა	შ. ლეკიაშვილი	

პროექტის სახელწოდება


ქ. თბილისი, გამზირი გურამიშვილი, კორპუსი 41-ის მიმდებარედ მრავალბინიანი საცხოვრებელი სახლი

არქიტექტურული ნაწილი	ფურც.	ფ-ბი	მასშტაბი
კიბის ჭრილი 1-1 კიბის ჭრილი 2-2			1:100
	სტადია		მ


დეტალი №1

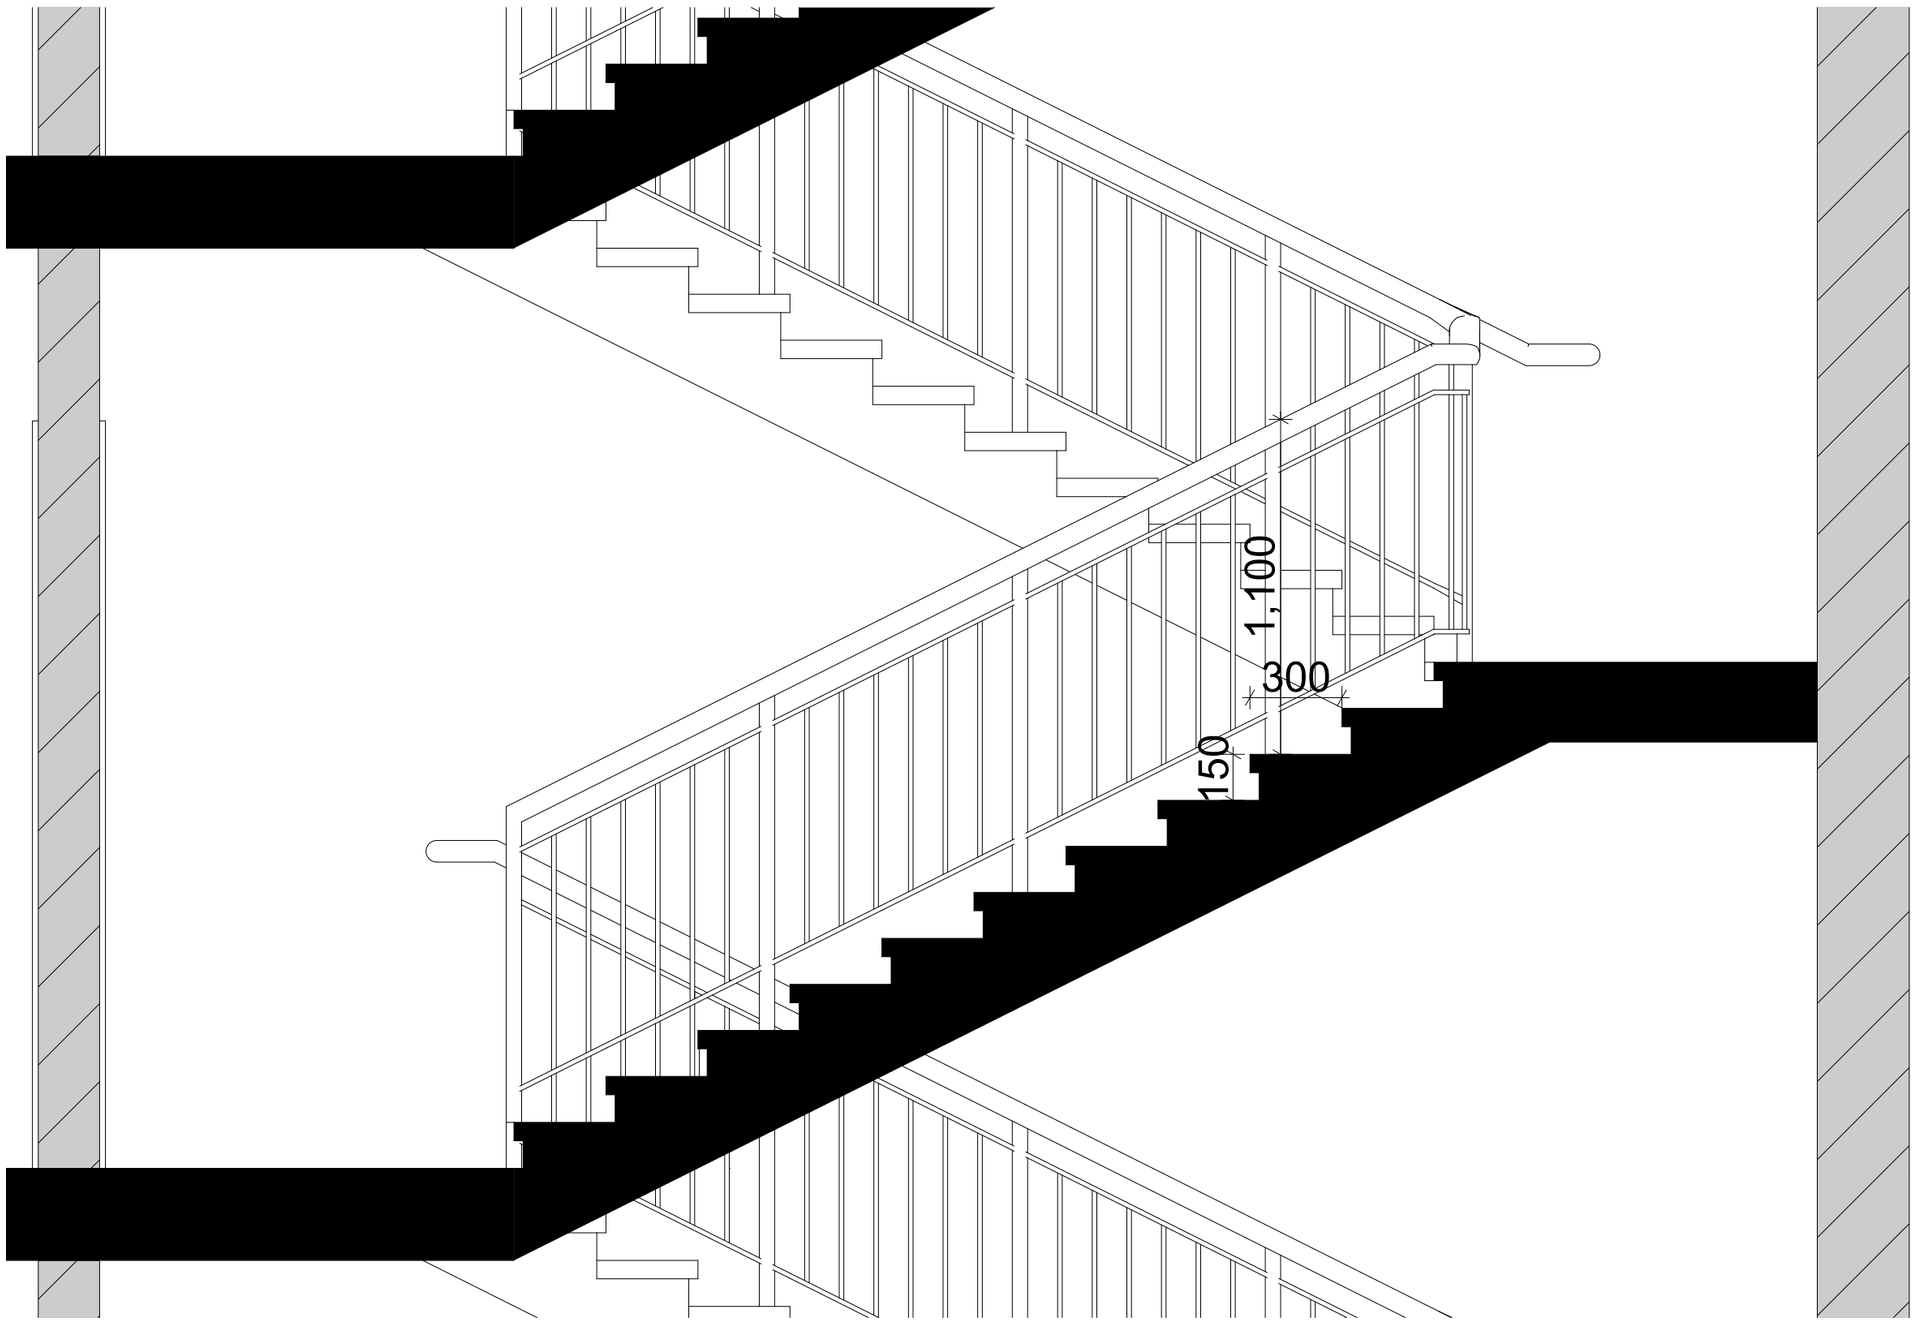

დეტალი №2

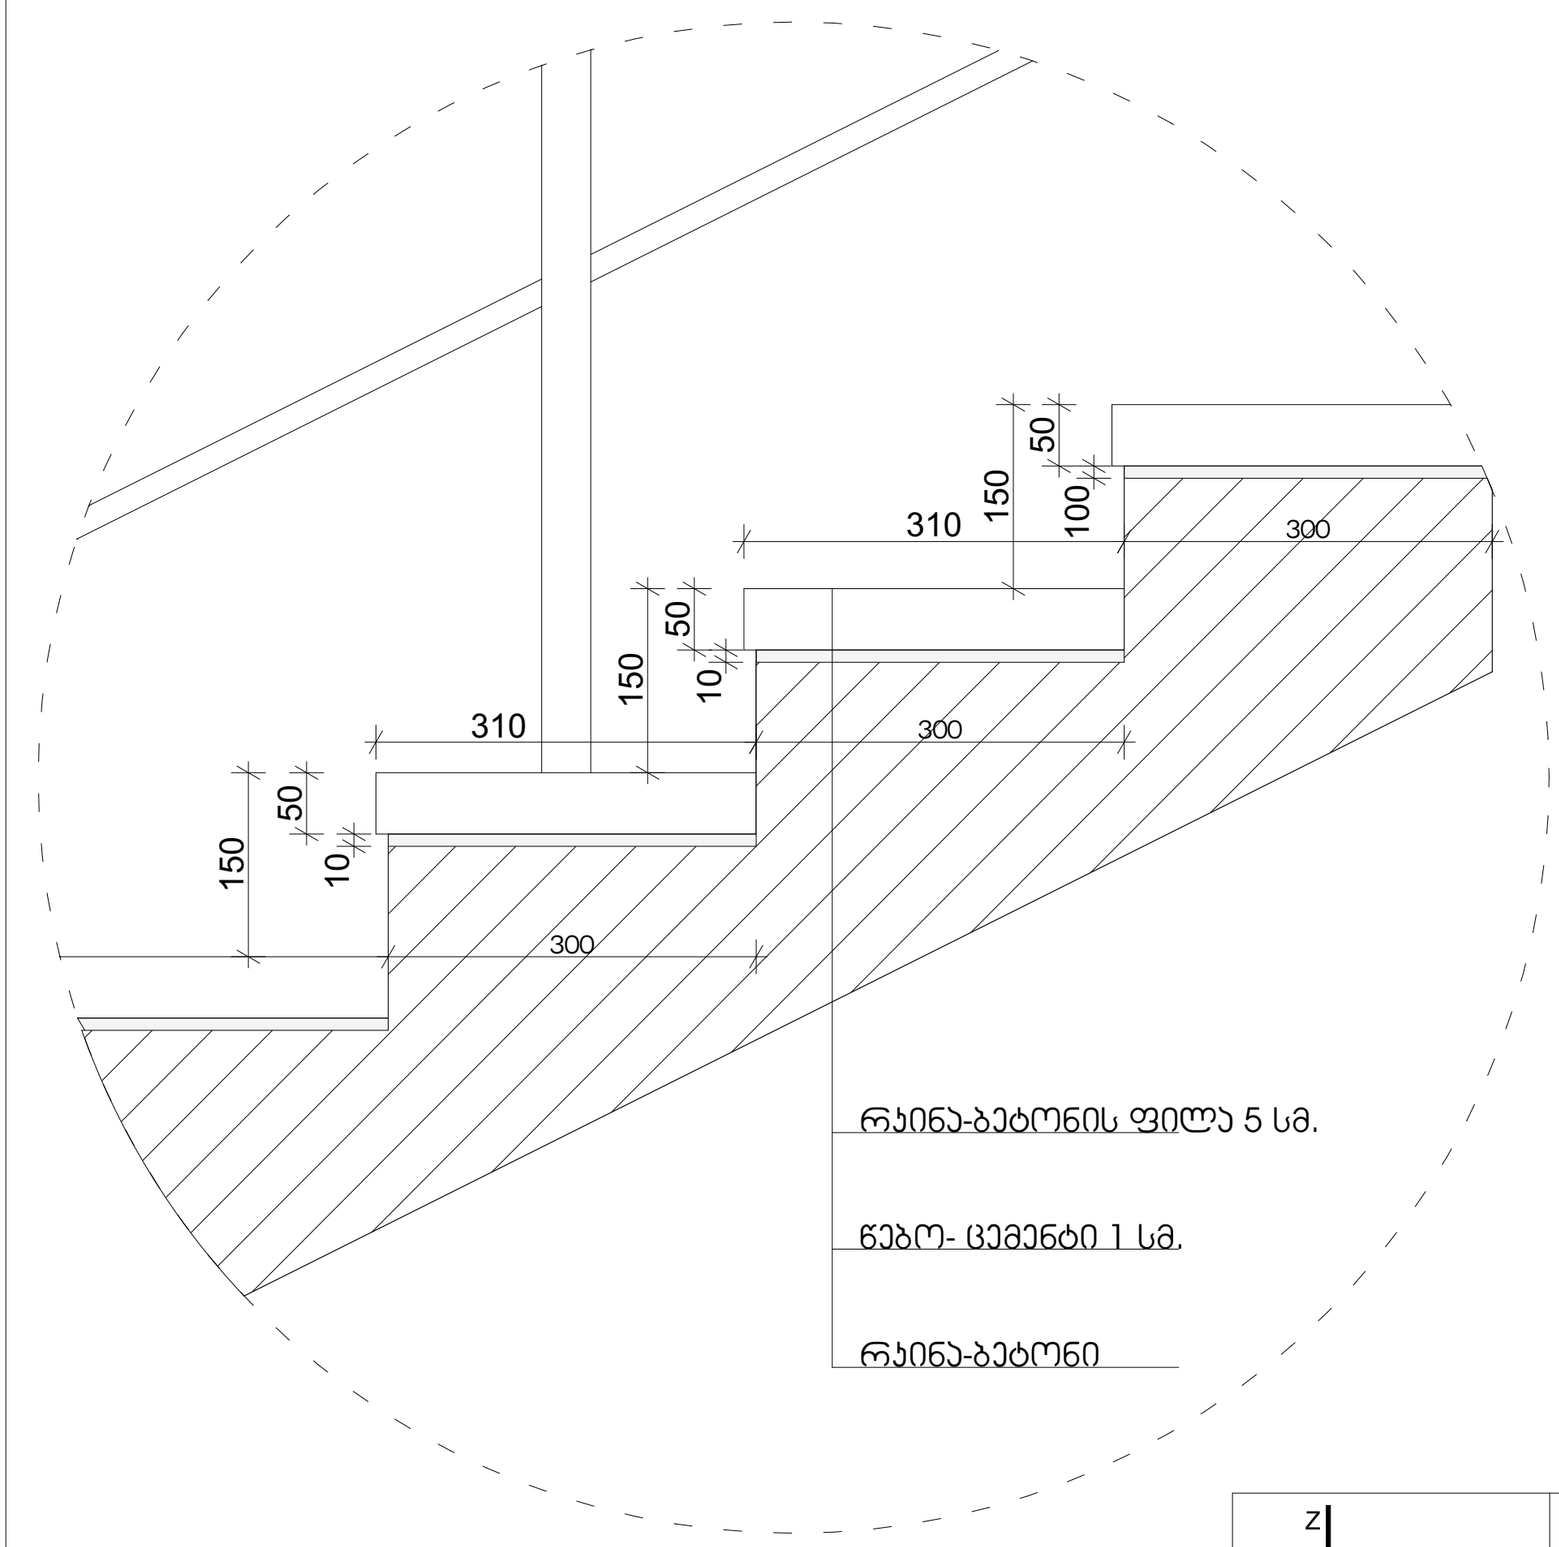


დეტალი №3

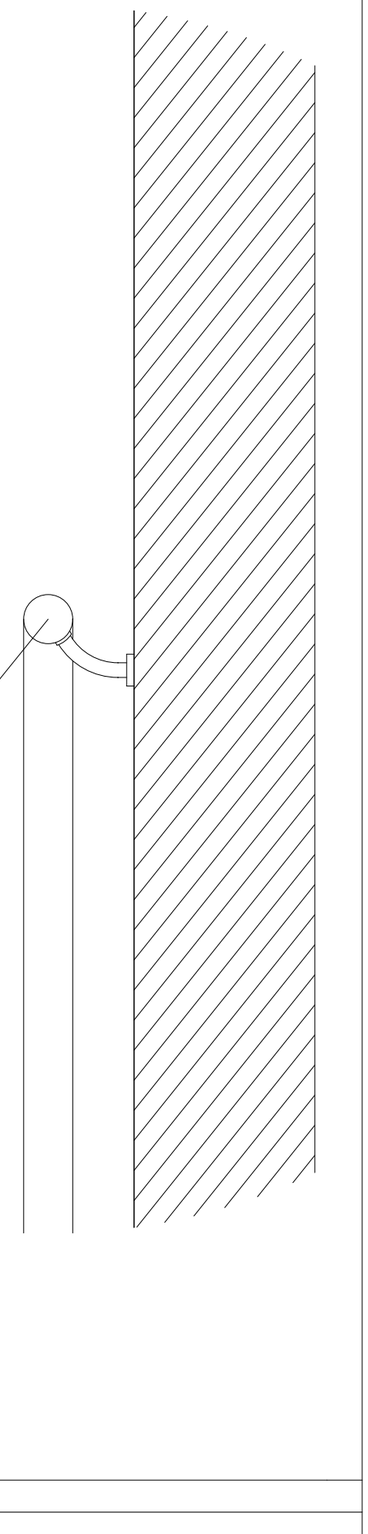


X Z Y xyz.ge	მის: ქ. თბილისი, ს. ანდღულაძის ქ. №3 საფოსტო ინდექსი: 0160 ტელ: (995 32) 237 30 50 ელ-ფოსტა: xyz.ge@yahoo.com	პროექტის სახელწოდება	
დირექტორი	შ. ლეჟიაშვილი		
პრ. მთ. არქ.	შ. ლეჟიაშვილი	არქიტექტურული ნაწილი	ფურც. / ფ-ბი / მასშტაბი
არქიტექტორი	ჯ. მოდებაძე	გეგმა 26.10 ნიშნულზე	
პრ. მთ. კონსტრ.	ე. წოწერია		
შეამოწმა	შ. ლეჟიაშვილი	სტადია	მ

ჭერი

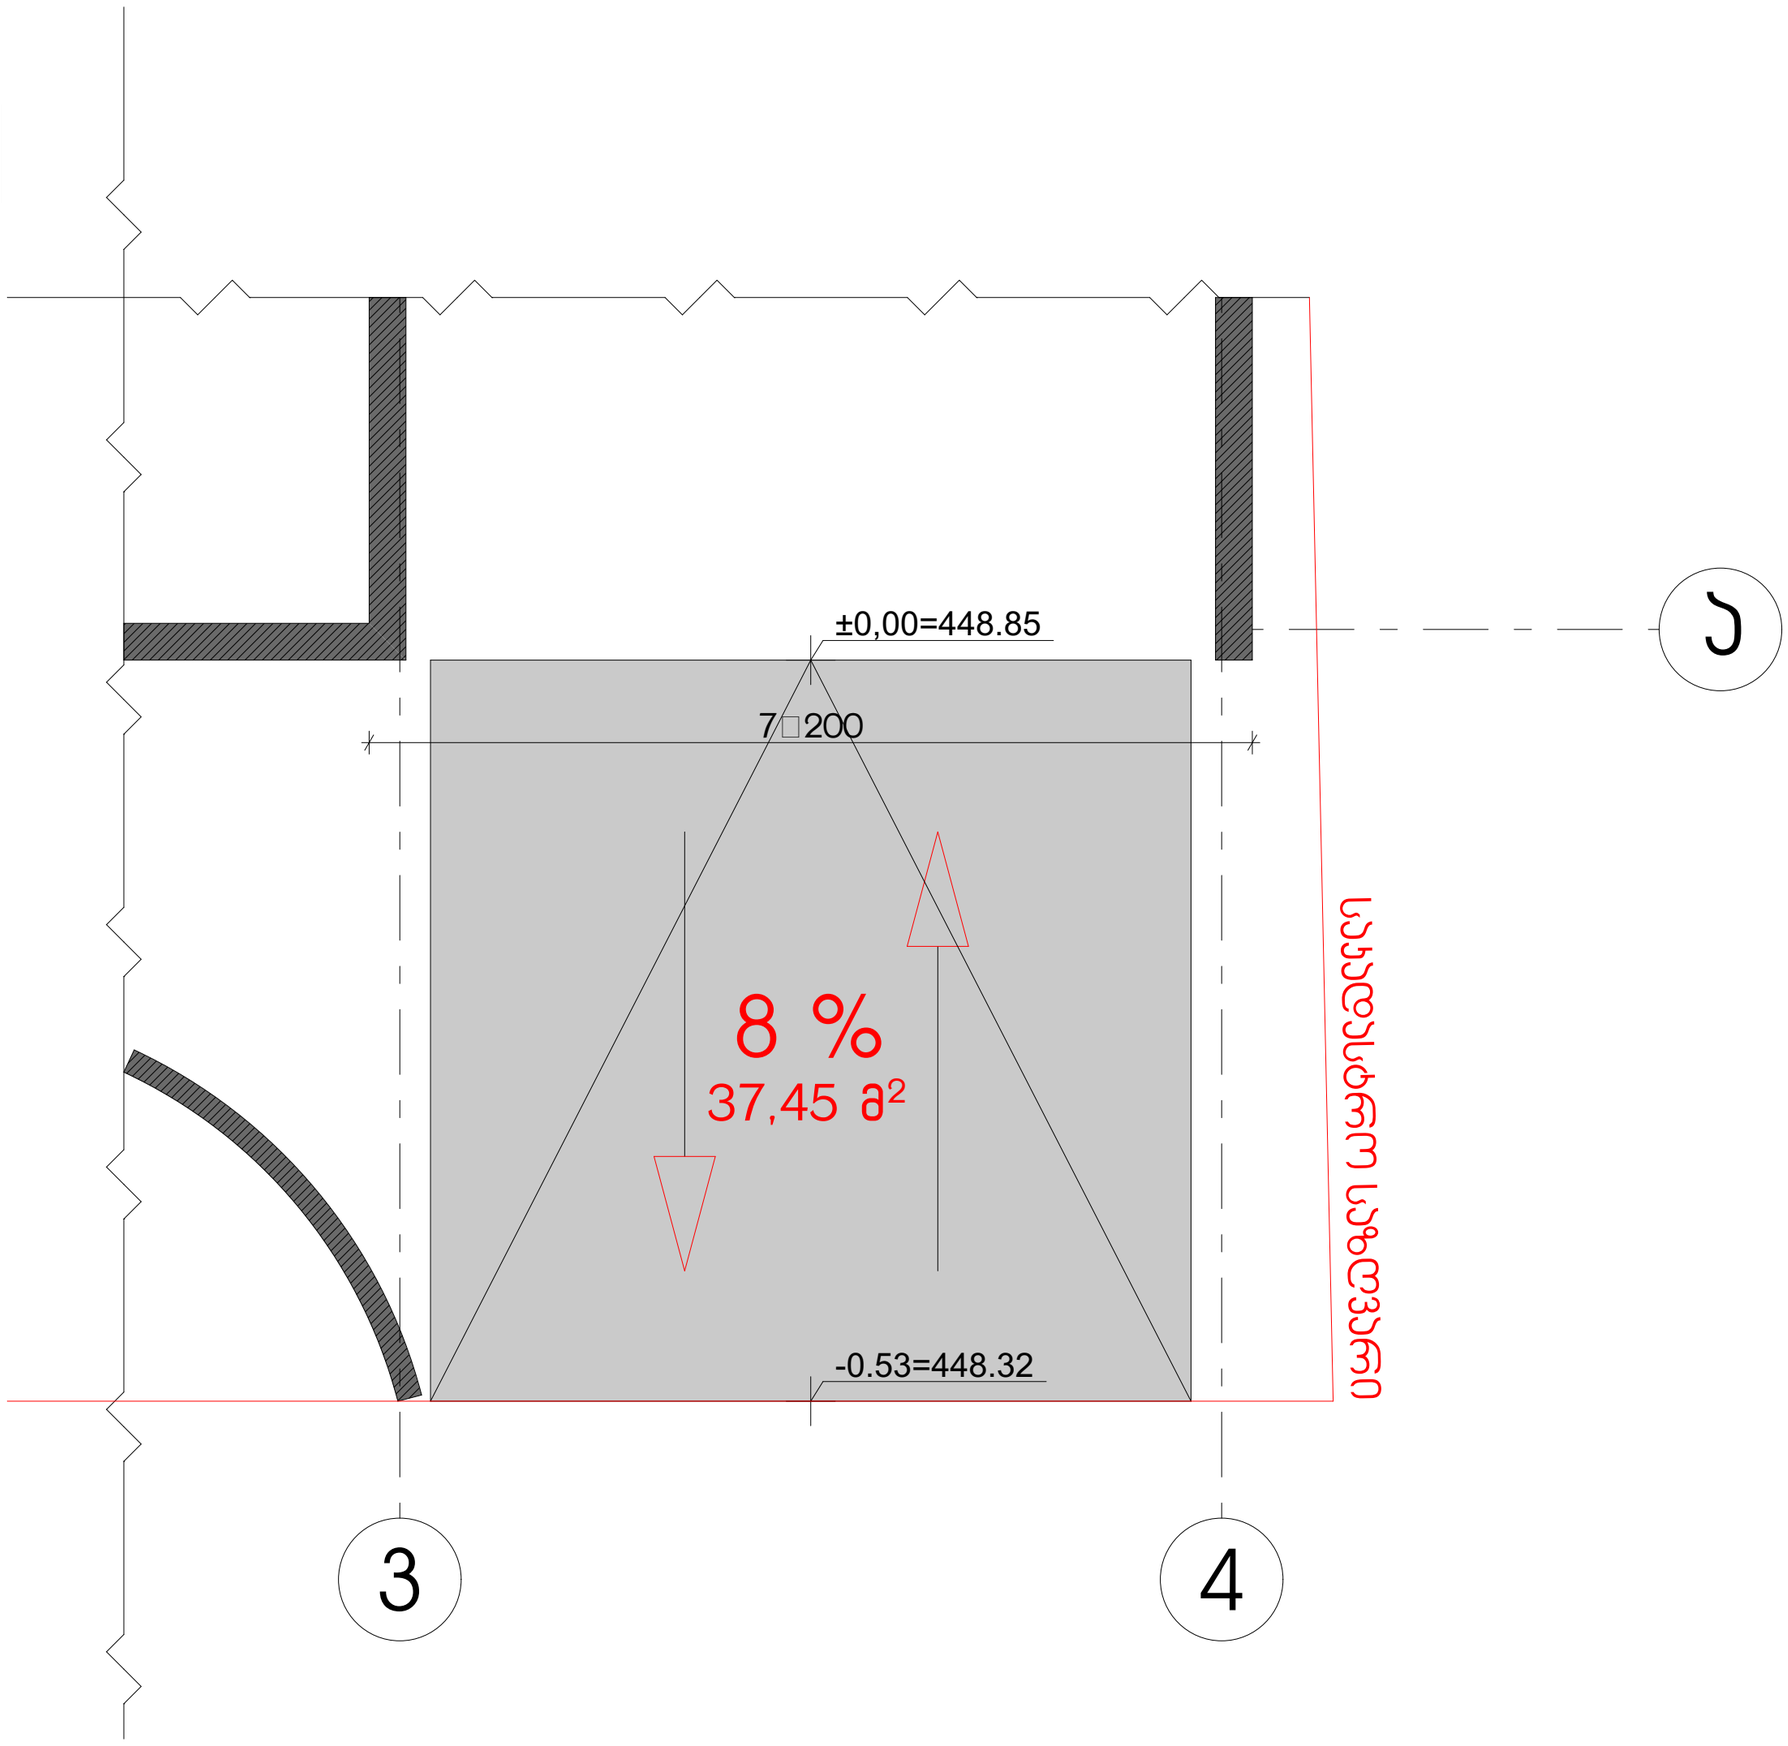


ფასადი

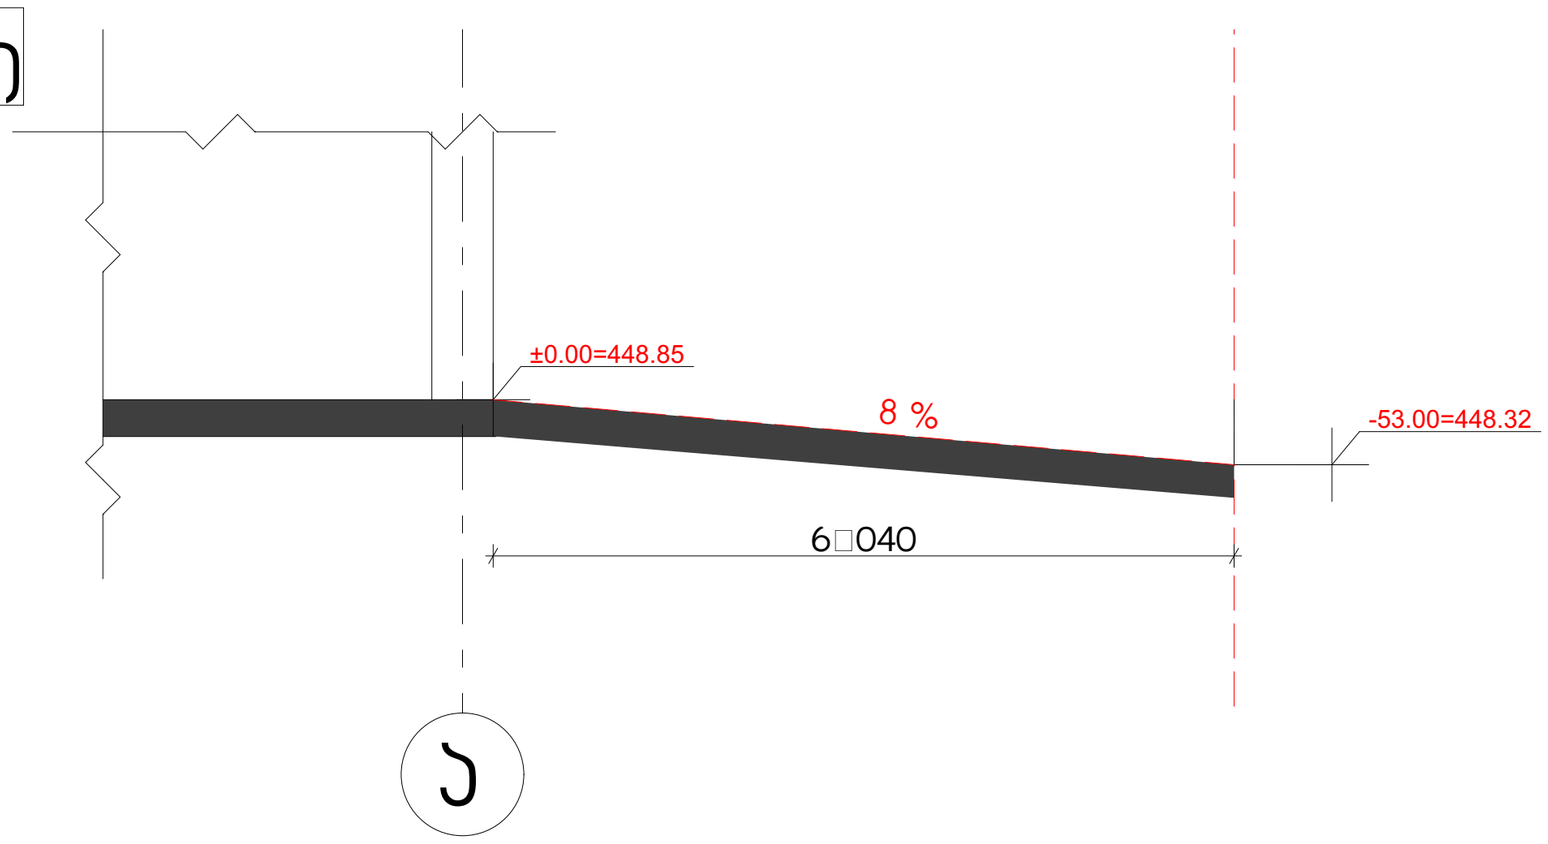


X Z Y xyz.ge	მის: ქ. თბილისი, ს. პანდღლაანის ქ. №3 საფოსტო ინდექსი: 0160 ტელ: (995 32) 237 30 50 ელ-ფოსტა: xyz.ge@yahoo.com	პროექტის სახელწოდება	
დირექტორი	მ. ლეკიაშვილი		
პრ. მთ. არქ.	მ. ლეკიაშვილი	არქიტექტურული ნაწილი	ფურც. / ფ-ბი / მასშტაბი
არქიტექტორი	ჯ. მოდებაძე	პანდუსის დეტალიზაცია-2	
პრ. მთ. კონსტრ.	ე. წოწერია		
შეამოწმა	მ. ლეკიაშვილი	სტადია	მ

ჭრილი

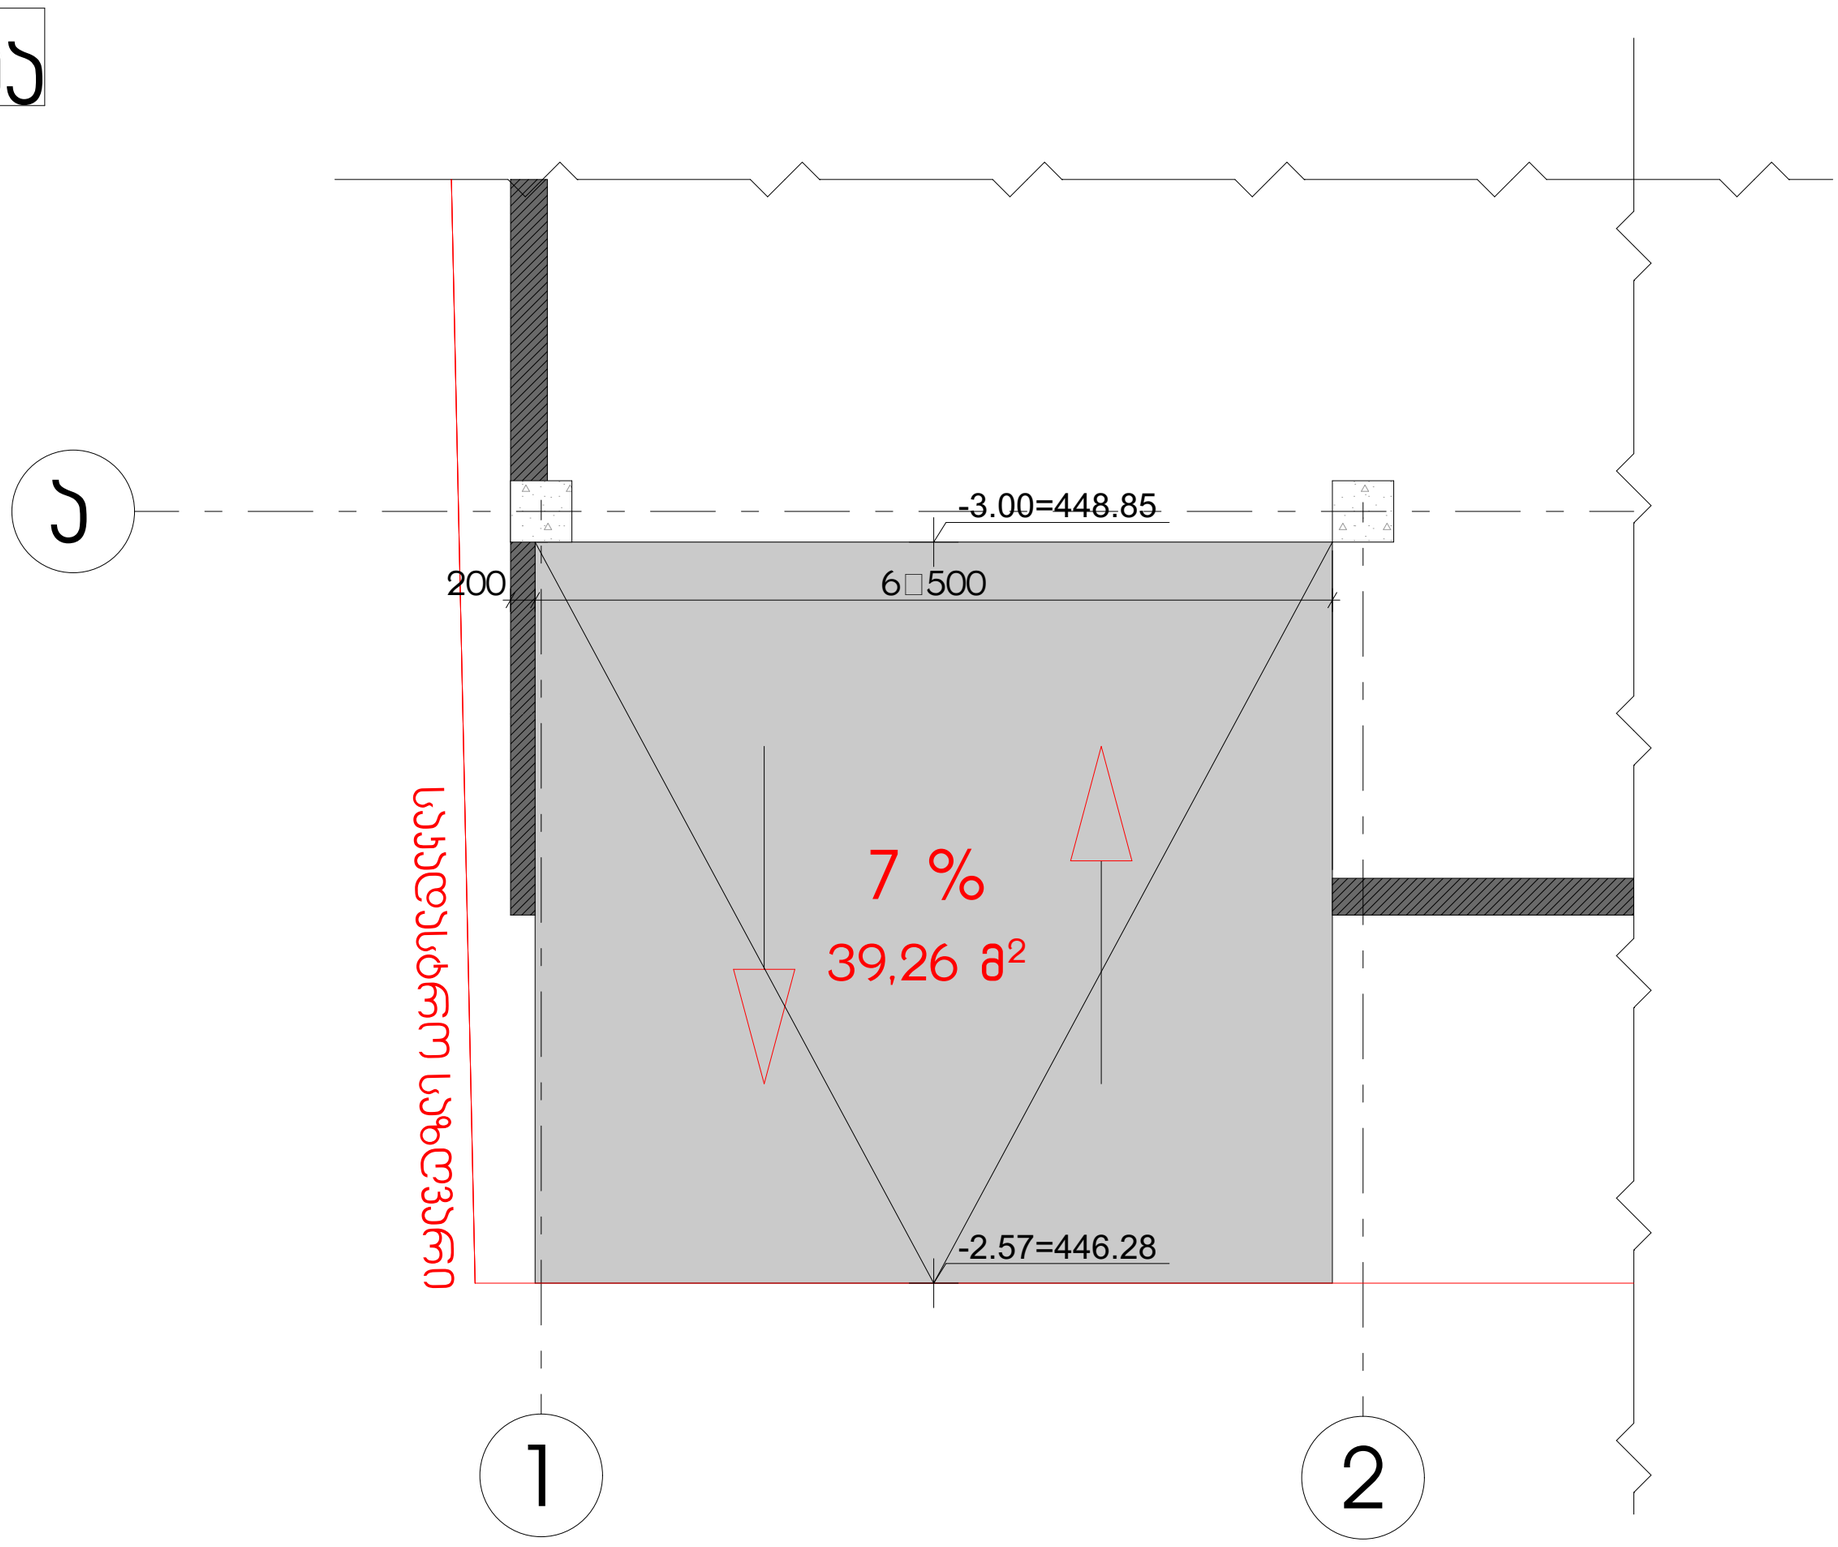


ფასადი

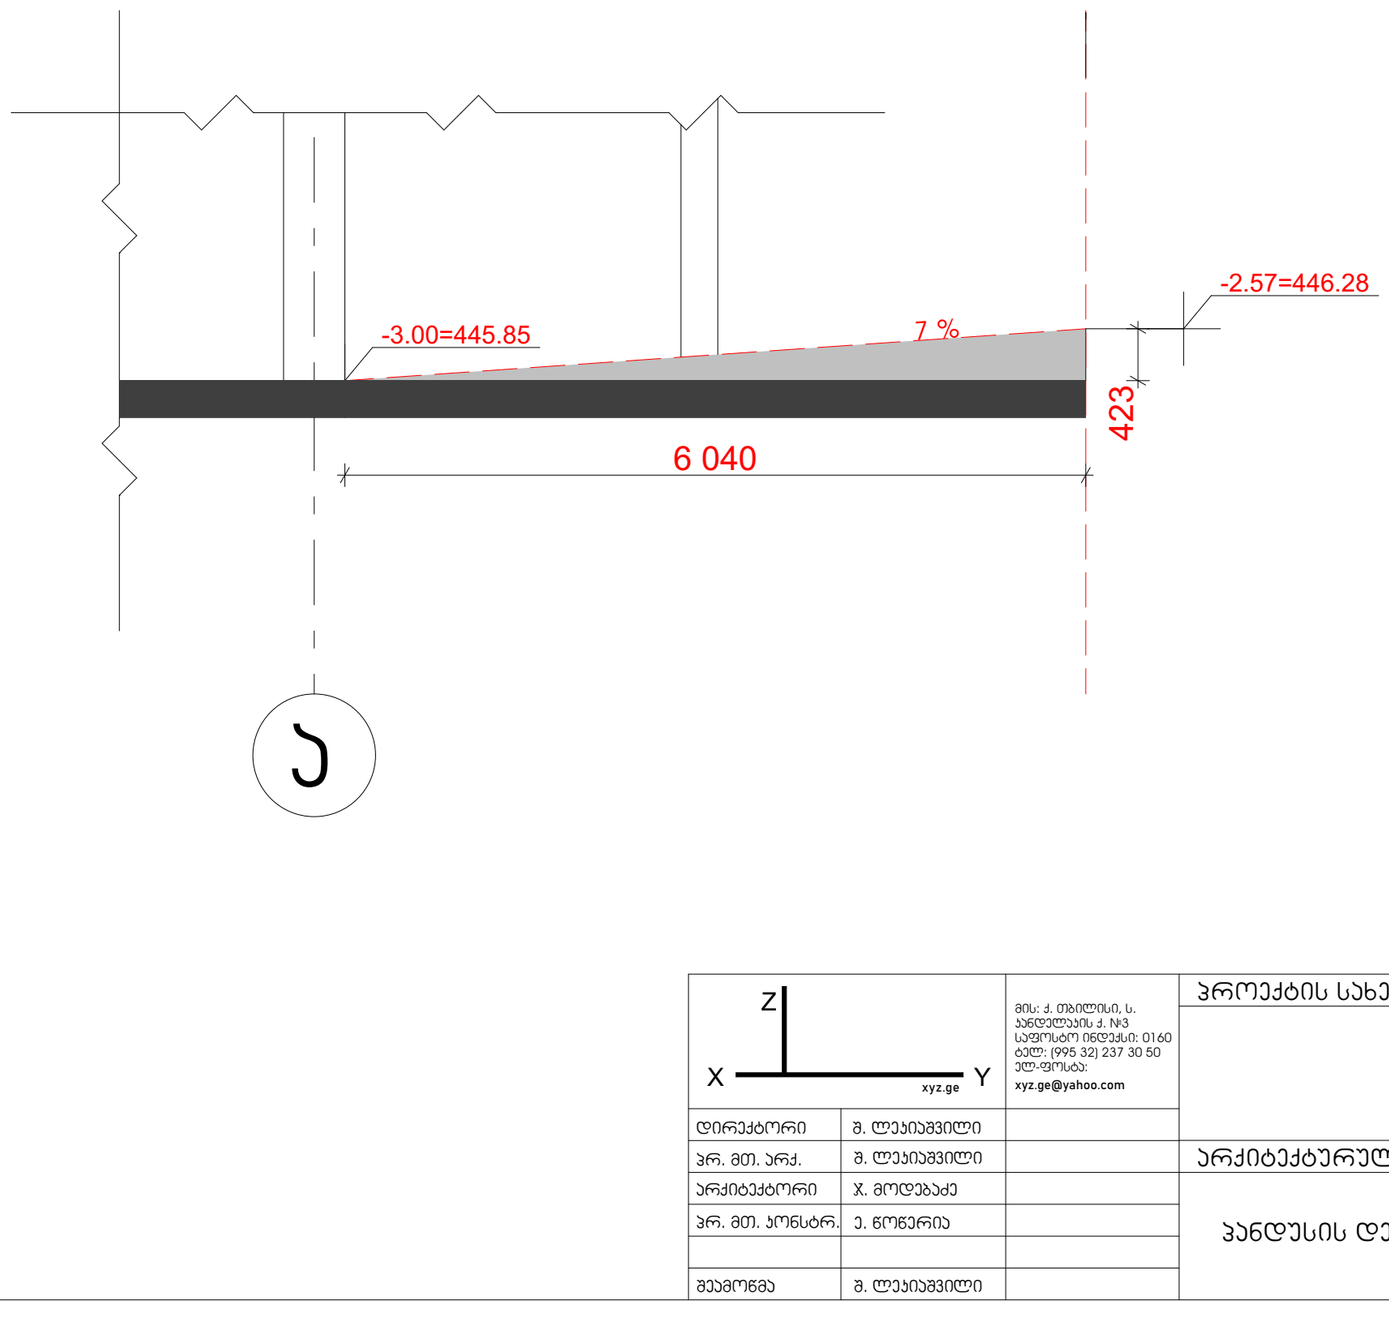


X Z Y xyz.ge		მის: ქ. თბილისი, ს. ჯანდელაკის ქ. №3 საფოსტო ინდექსი: 0160 ტელ: (995 32) 237 30 50 ელ-ფოსტა: xyz.ge@yahoo.com	პროექტის სახელწოდება
დირექტორი	შ. ლეკიაშვილი		
პრ. მთ. არქ.	შ. ლეკიაშვილი		არქიტექტურული ნაწილი / ფურც. / ფ-ბი / მასშტაბი
არქიტექტორი	ჯ. მოდებაძე		ჰანდუსის დეტალიზაცია-1
პრ. მთ. კონსტრ.	ე. წოწერია		
შეამოწმა	შ. ლეკიაშვილი		სტადია: მ


დეტალი №1

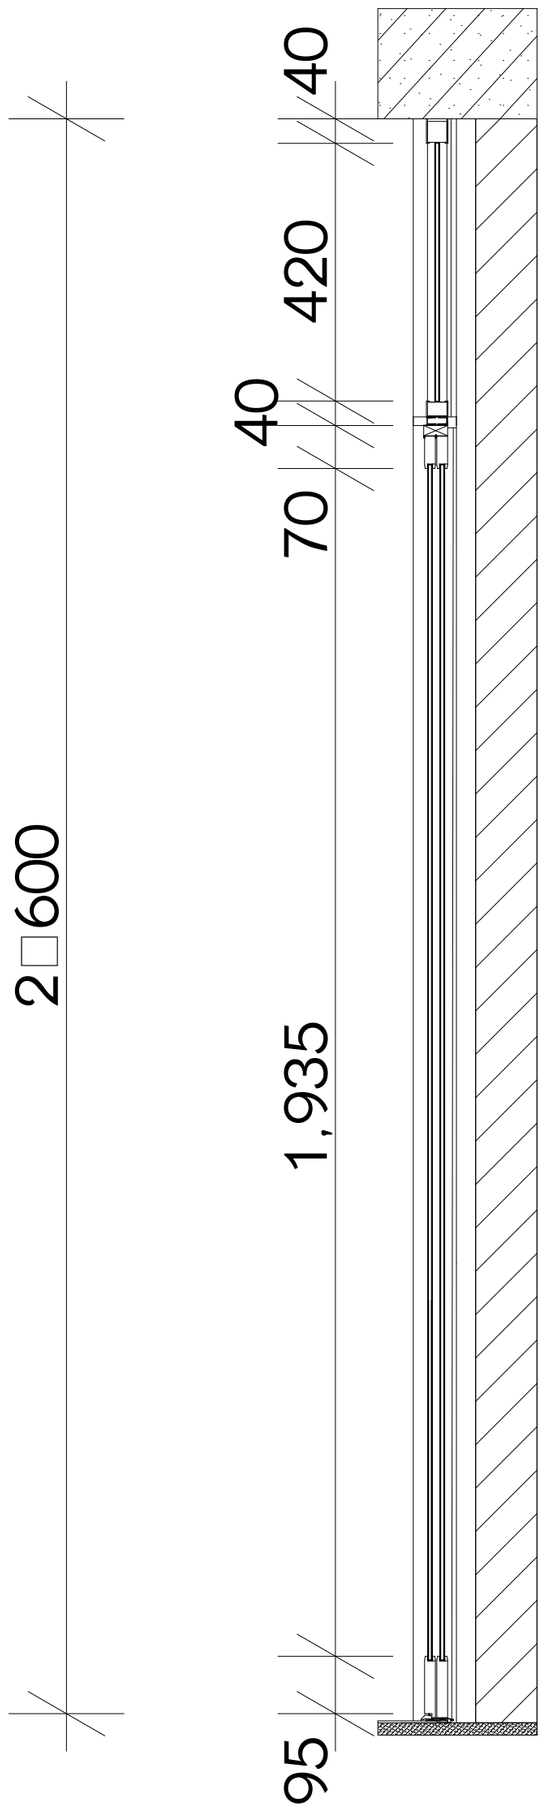

დეტალი №2

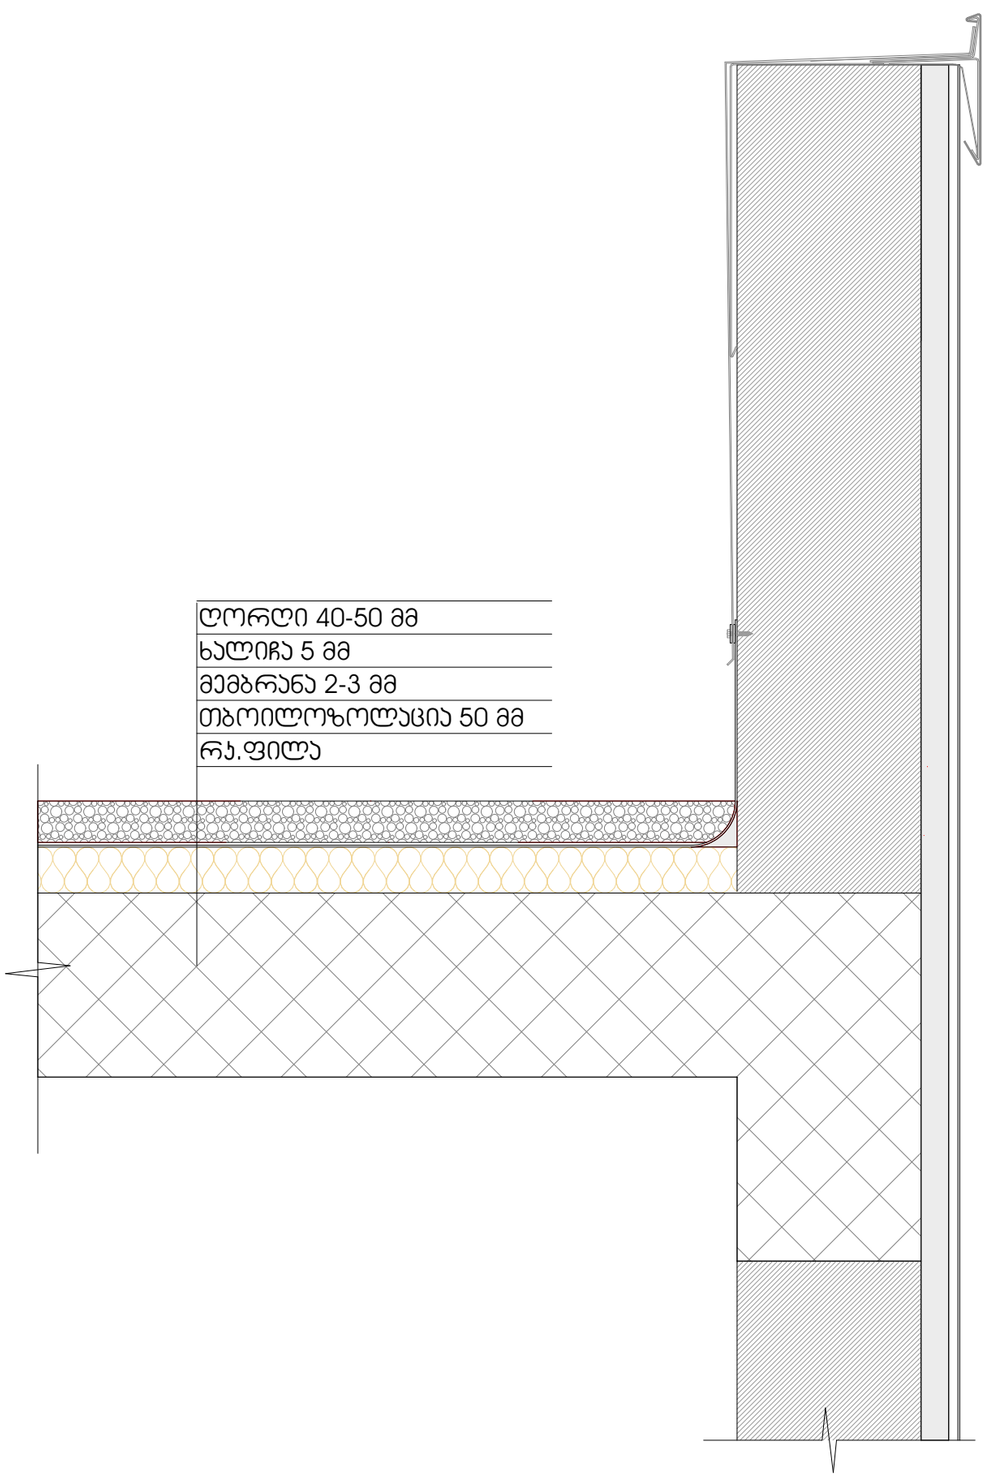

დეტალი №3

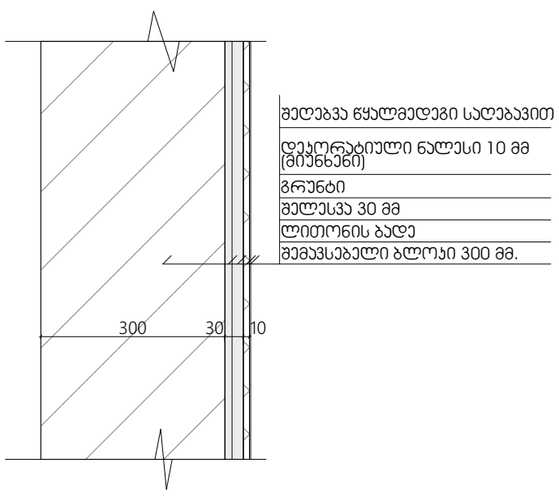

X Z Y xyz.ge		მის: ქ. თბილისი, ს. ჯანდელაკის ქ. №3 საფოსტო ინდექსი: 0160 ტელ: (995 32) 237 30 50 ელ-ფოსტა: xyz.ge@yahoo.com	პროექტის სახელწოდება			
დირექტორი	შ. ლეკიაშვილი					
პრ. მთ. არქ.	შ. ლეკიაშვილი		არქიტექტურული ნაწილი	ფურც.	ფ-ბი	მასშტაბი
არქიტექტორი	ჯ. მოდებაძე		ფანჯრის, სართულშუა გადახურვისა და ფასადის დეტალიზაცია			
პრ. მთ. კონსტრ.	ე. წოწერია					
				სტადია		მ
შეამოწმა	შ. ლეკიაშვილი					